PARTICOLARE CAVIDOTTO IMPIANTO DI ILLUMINAZIONE SU SEDE STRADALE

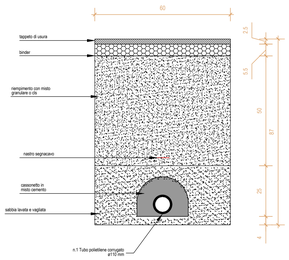

PARTICOLARE CAVIDOTTO IMPIANTO DI ILLUMINAZIONE FUORI DALLA SEDE STRADALE

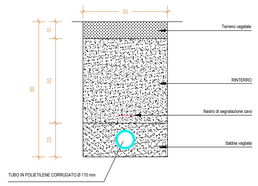

PARTICOLARE SEZIONE SOTTOPASSO PEDONALE

Sezione - scala 1:50

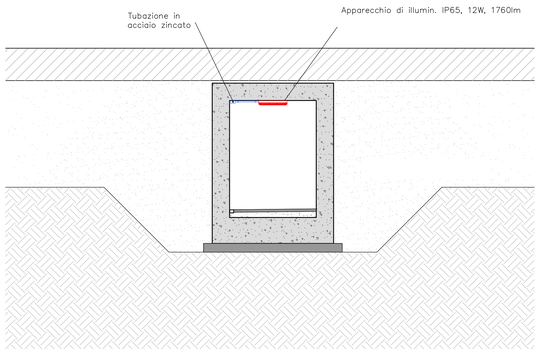

TIPICO PLINTO

SEZIONE

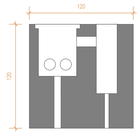

VISTA ASSONOMETRICA

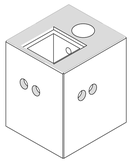

PIANTA

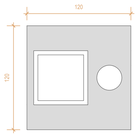

TIPICO POZZETTO/PROLUNGHE

SEZIONI

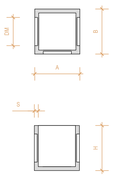

VISTA ASSONOMETRICA

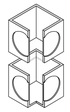

TIPICO
POZZETTI/PROLUNGHE

DIMENSIONI [mm]					PESO [Kg]	
A	B	H	DM	S	Pozzetti	Prolunghe
30	30	30	15	3.0	30	24
40	40	40	25	3.0	60	54
50	50	50	26	3.5	86	72
60	60	56	28	5.0	186	158
70	70	70	45	5.0	210	180
80	80	80	60	5.2	338	300
100	100	100	70	6.0	580	500

PARTICOLARE CASSETTA DI DERIVAZIONE

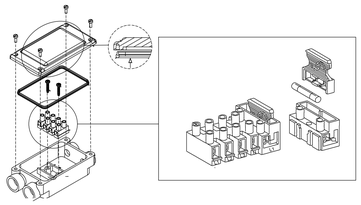

SCHEMA DI COLLEGAMENTO CON SISTEMA TRIFASE

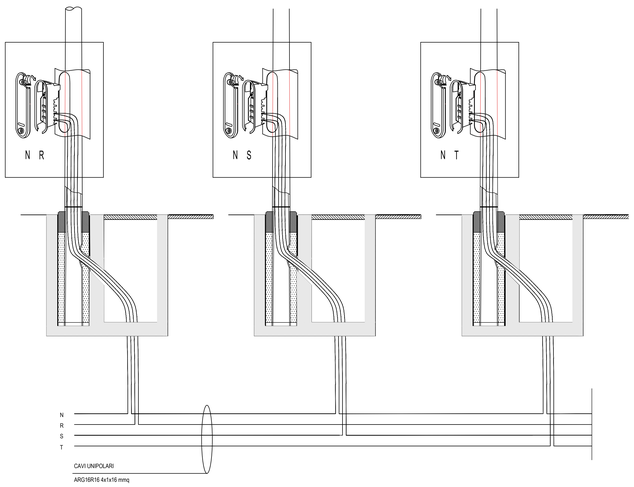

TIPICO INSTALLAZIONE QUADRI ELETTRICI

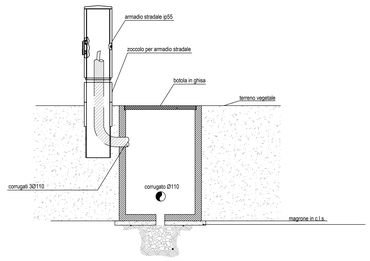

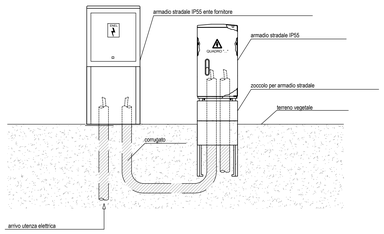

PARTICOLARE ARMADIO STRADALE IP55

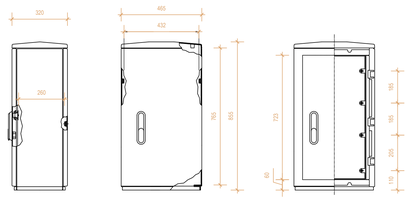

PARTICOLARE ZOCCOLO ARMADIO STRADALE IP55

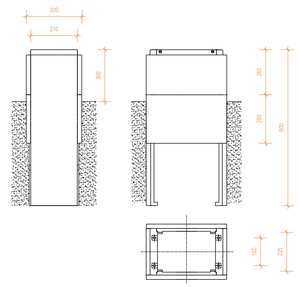

Sanas
GRUPPO FS ITALIANE

Direzione Progettazione e Realizzazione Lavori

S.S.291 "Della Nurra"
Lavori di costruzione del Lotto 1 da Alghero ad Olmedo, in località bivio cantoniera di Rudas (completamento collegamento Alghero–Sassari) e del Lotto 4 tra bivio Olmedo e l'aeroporto di Alghero – Fertilia (bretella per l'aeroporto)

PROGETTO ESECUTIVO — COD. **CA29**

PROGETTAZIONE: ATIs VIA - SERING - VDP - BRENG

PROGETTISTA E RESPONSABILE DELL'INTEGRAZIONE DELLE PRESTAZIONI SPECIALISTICHE:
Dott. Ing. Giovanni Piazza (Ord. Ing. Prov. Roma A27296)

RESPONSABILE D'AREA:
Responsabile Tracciato stradale: Dott. Ing. Massimo Capasso (Ord. Ing. Prov. Roma 26531)
Responsabile Strutture: Dott. Ing. Giovanni Piazza (Ord. Ing. Prov. Roma 27296)
Responsabile Idraulica, Geotecnica e Impianti: Dott. Ing. Sergio Di Maio (Ord. Ing. Prov. Palermo 2872)
Responsabile Ambiente: Dott. Ing. Francesco Ventura (Ord. Ing. Prov. Roma 14660)

GEOLOGO:
Dott. Geol. Enrico Cucuzzuto (Ord. Geo. Regione Sicilia 966)

COORDINATORE SICUREZZA IN FASE DI PROGETTAZIONE:
Dott. Ing. Sergio Di Maio (Ord. Ing. Prov. Palermo 2872)

COORDINATORE ATTIVITA' DI PROGETTAZIONE:
Dott. Ing. Marialetizia Meradina (Ord. Ing. Prov. Roma A28481)

VISTO: IL RESPONSABILE DEL PROCEDIMENTO:
Dott. Ing. Salvatore Campione

MANDATARIA: ViA INGEGNERIA
MANDANTE: SERING ingegneria
MANDANTE: vdp
MANDANTE: BRENG BRIDGE ENGINEERING

PIAZZA GIOVANNI PAOLO II n. 19 00144 Roma (RM) Ordine degli Ingegneri della Provincia di Roma Decreto n. 191 del 31.10.2021 (art. 2 comma 1 DPR n.137 del 05.06.2012 GRPT-v.00.00)

IMPIANTI TECNOLOGICI
SVINCOLI – PARTICOLARI SECONDARIA
TAV. 3

CODICE PROGETTO (PROGETTO / LIV. PROG. / ANNO)	NOME FILE	REVISIONE	SCALA:
DPCA0029 E 21	CA29_T00IM04IMPPL01–04_A CODICE ELAB. T00IM04IMPPL03	A	VARIE

REV.	DESCRIZIONE	DATA	REDATTO	VERIFICATO	APPROVATO
D		–	–	–	–
C		–	–	–	–
B		–	–	–	–
A	EMISSIONE	GIU. 2021	F. LA SUPPA	M. CUCCARO	G.PIAZZA