




INSTALLAZIONE TIPO PALO
ILLUMINAZIONE CIRCONVALLAZIONE
ALGHERO
(ASSE "D")
TRATTO COMPRESO TRA SV02_UNGIAS
E ROTATORIA 3
LATO SINISTRO
SCALA 1:50

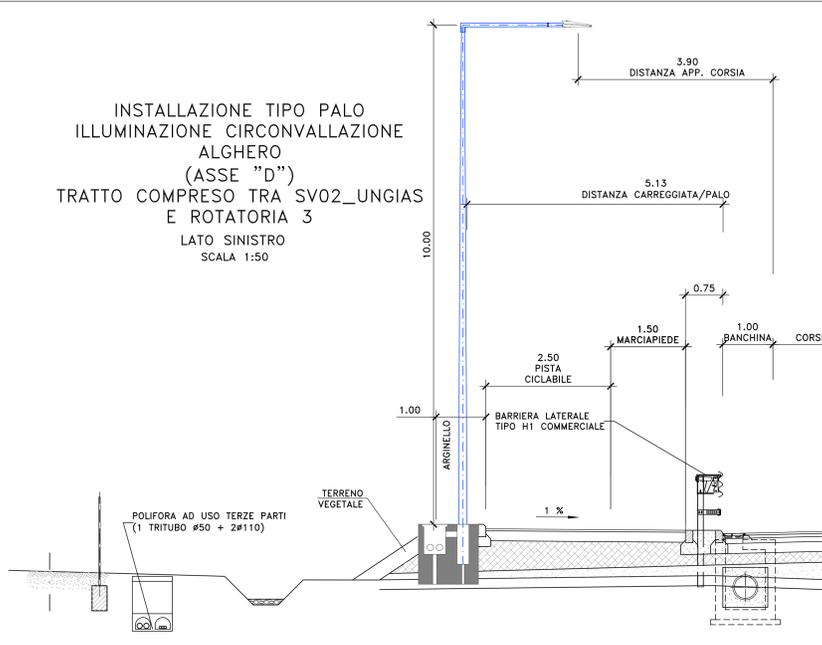

INSTALLAZIONE TIPO PALO
ILLUMINAZIONE CIRCONVALLAZIONE
ALGHERO
(ASSE "D")
TRATTO COMPRESO TRA SV02_UNGIAS
E ROTATORIA 3
LATO DESTRO
SCALA 1:50

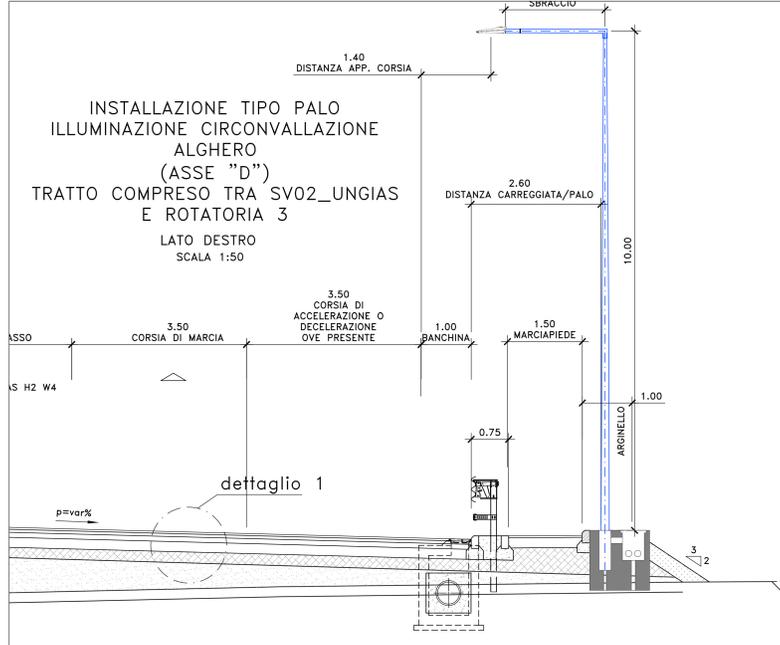


INSTALLAZIONE TIPO PALO
DI ILLUMINAZIONE
ROTATORIA (ASSE C)
SCALA 1:50

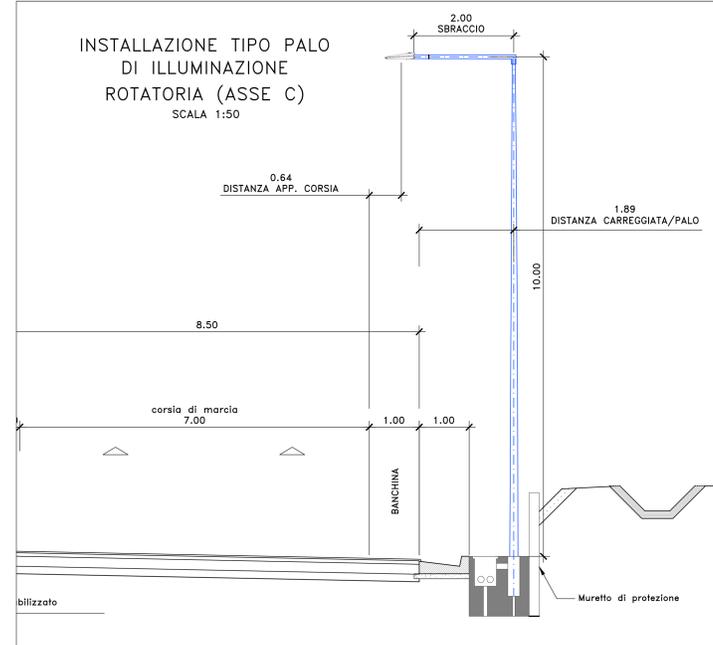

SCHEDE TECNICHE APPARECCHI ILLUMINANTI

FLUSSO APPARECCHIO					
1450lm/W	Ph 126W	Ph 700mA	Optica: EWS	Flusso luminoso: 1939lm	
1395lm/W	Ph 95.5W	Ph 525mA	Optica: LA-01	Flusso luminoso: 1330lm	
1633lm/W	Ph 50W	Ph 350mA	Optica: WR	Flusso luminoso: 8149lm	
1465lm/W	Ph 20W	Ph 350mA	Optica: LA-01	Flusso luminoso: 565lm	

IMMAGINE APPARECCHIO TIPO

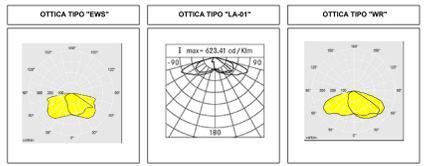

CARATTERISTICHE PRINCIPALI	
APPLICAZIONI	ILLUMINAZIONE STRADALE URBANA
SISTEMA OTTICO	LED R3 4000K, CRI >=70, U.LOR 0%, D.LOR 100%, G°3 asimmetrica OPZIONE: IPEE 1/2/3/4/2382/238