Firmato digitalmente da CALCARELLA FABIO C: IT

ZVI CUMULATIVO

Firmato digitalmente da: PETRI SERGE LOUIS
Data: 06/10/2021 09:49:20

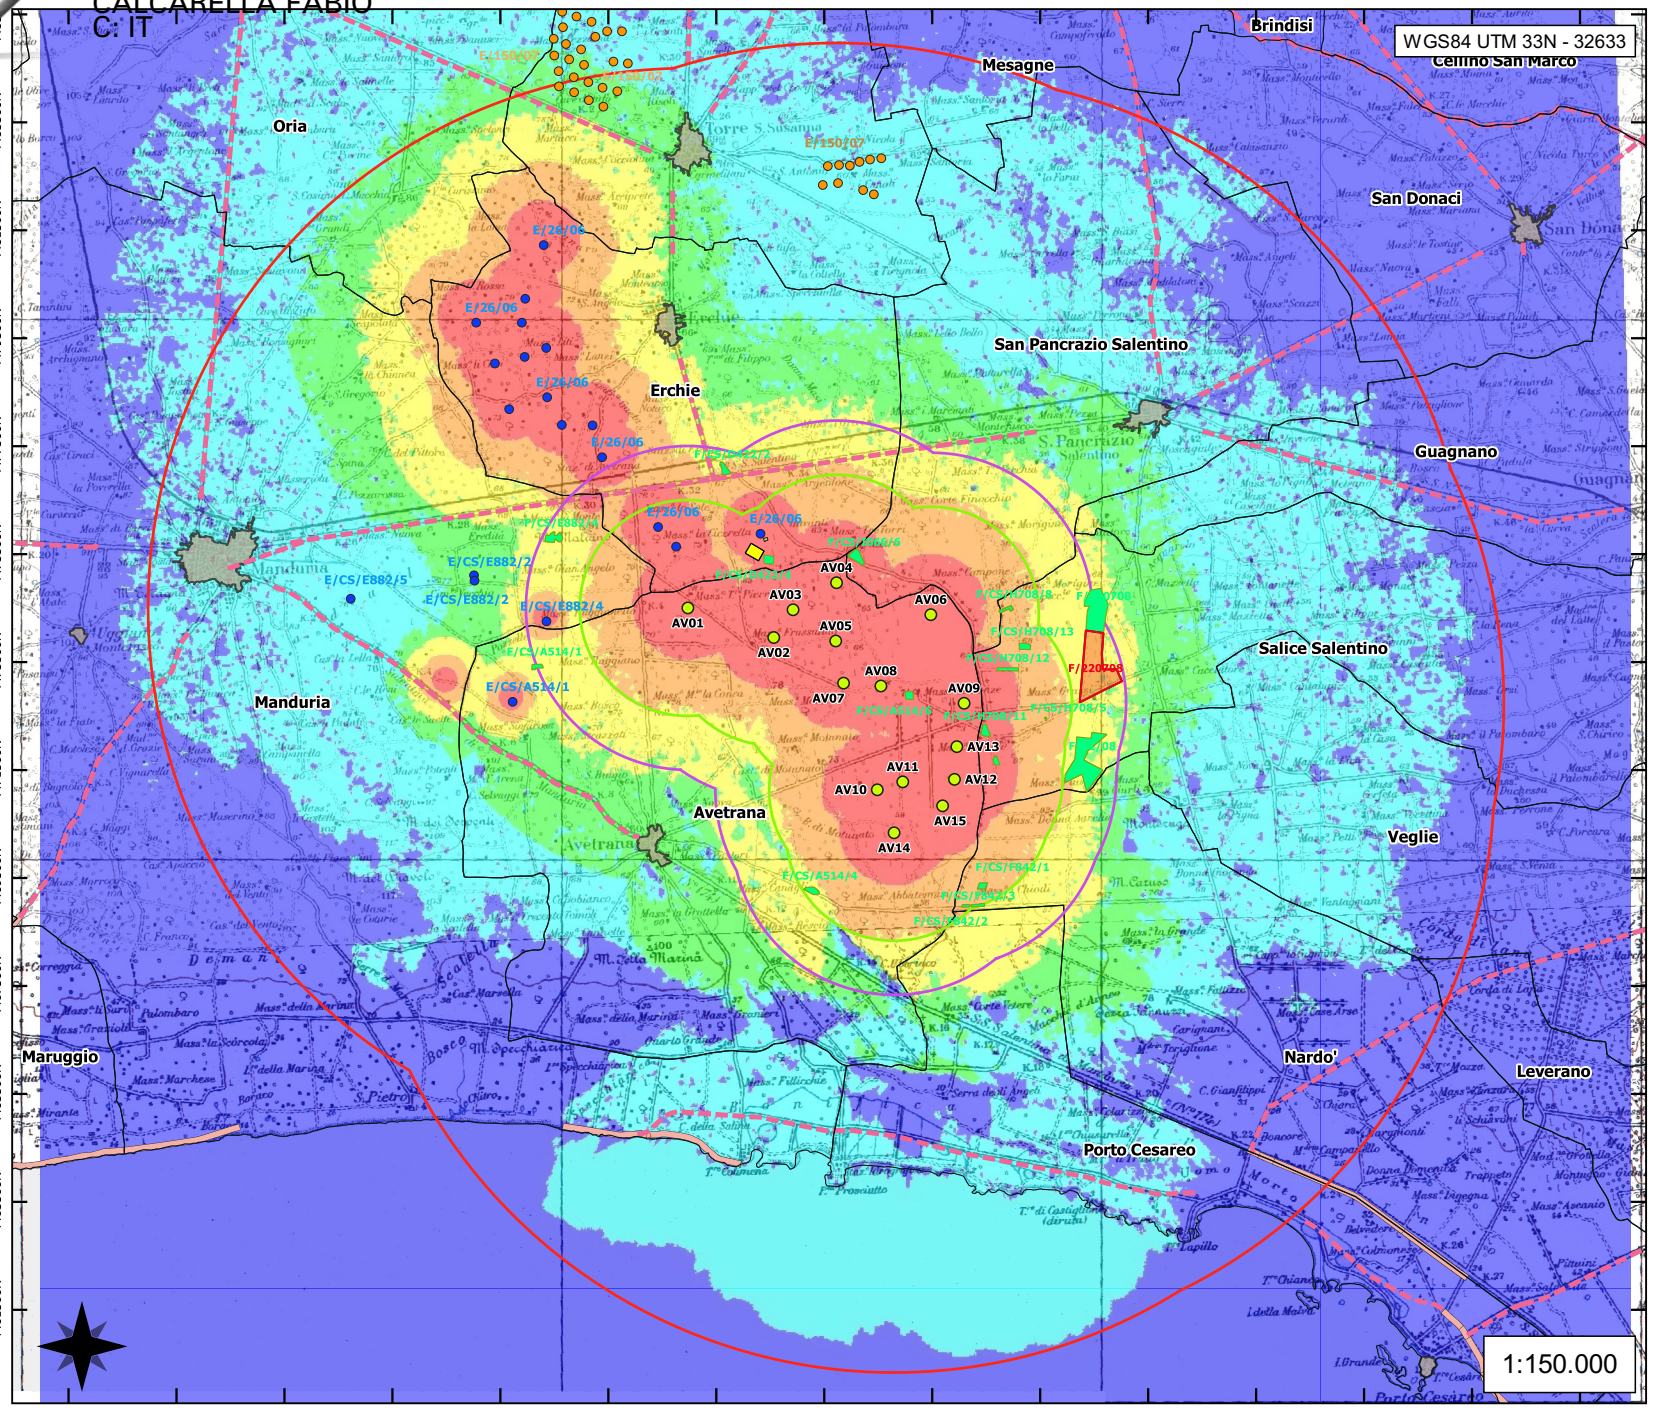

Legenda

- Aerogeneratori
- Sottostazione elettrica utente - SSE
- Stazione elettrica Terna Erchie
- IMPIANTI EOLICI IN ESERCIZIO
- IMPIANTI EOLICI AUTORIZZATI MA NON REALIZZATI
- IMPIANTI FOTOVOLTAICI IN ESERCIZIO
- IMPIANTI FOTOVOLTAICI AUTORIZZATI MA NON REALIZZATI
- AVIC di 3 km - VALUTAZIONE DI IMPATTO ACUSTICO CUMULATIVO
- AVIC di 2 km - VALUTAZIONE IMPATTI CUMULATIVI EOLICO CON FOTOVOLTAICO
- AVIC di 10 km (50*Htp) - VALUTAZIONE IMPATTI CUMULATIVI EOLICO CON EOLICO
- Confini Comunali
- UCP - Strade a valenza paesaggistica
- UCP - Strade panoramiche

ZVI - Angle [Deg]

- 0,0 - <1,0
- 1,0 - <2,0
- 2,0 - <3,0
- 3,0 - <5,0
- 5,0 - <10,0
- 10,0 - <=180,0

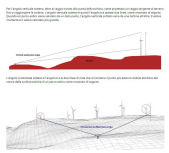

IMPIANTI EOLICI CENSITI NEL RAGGIO DI 10 KM

ID Catasto FER	N (WTG)	P (MW)	Stato impianto	Stato pratica	Atto/Autorizzazione	Comune
E/150/07	36	59.4	NON REALIZZATO	AUTORIZZATO	D. D. n. 768 del 2008	T. S. Susanna (BR)
E/26/06	15	30	REALIZZATO	AUTORIZZATO	D. D. n. 333 del 2011	Erchie (BR)
E/CS/E882/2	1	/	REALIZZATO	AUTORIZZATO	DIA	Manduria (TA)
E/CS/E882/3	1	/	REALIZZATO	AUTORIZZATO	DIA	Manduria (TA)
E/CS/E882/4	1	/	REALIZZATO	AUTORIZZATO	DIA	Manduria (TA)
E/CS/E882/5	1	/	REALIZZATO	AUTORIZZATO	DIA	Manduria (TA)
E/CS/A514/1	1	/	REALIZZATO	AUTORIZZATO	DIA	Avetrana (TA)

IMPIANTI FOTOVOLTAICI CENSITI NEL RAGGIO DI 2 KM

ID Catasto FER	P (MW)	Stato impianto	Stato pratica	Atto/Autorizzazione	Comune
F/CS/F842/1	/	REALIZZATO	AUTORIZZATO	DIA	Nardo' (LE)
F/CS/F842/2	/	REALIZZATO	AUTORIZZATO	DIA	Nardo' (LE)
F/CS/F842/3	/	REALIZZATO	AUTORIZZATO	DIA	Nardo' (LE)
F/CS/H708/1	/	REALIZZATO	AUTORIZZATO	DIA	Salice Salentino (LE)
F/CS/H708/5	/	REALIZZATO	AUTORIZZATO	DIA	Salice Salentino (LE)
F/CS/H708/8	/	REALIZZATO	AUTORIZZATO	DIA	Salice Salentino (LE)
F/CS/H708/11	/	REALIZZATO	AUTORIZZATO	DIA	Salice Salentino (LE)
F/CS/H708/12	/	REALIZZATO	AUTORIZZATO	DIA	Salice Salentino (LE)
F/CS/H708/13	/	REALIZZATO	AUTORIZZATO	DIA	Salice Salentino (LE)
F/CS/A514/4	/	REALIZZATO	AUTORIZZATO	DIA	Avetrana (TA)
F/CS/A514/6	/	REALIZZATO	AUTORIZZATO	DIA	Avetrana (TA)
F/CS/D422/4	/	REALIZZATO	AUTORIZZATO	DIA	Erchie (BR)
F/CS/I066/6	/	REALIZZATO	AUTORIZZATO	DIA	San Pancrazio S. (BR)

REGIONE PUGLIA
COMUNE DI AVETRANA
PROVINCIA DI TARANTO

PROGETTO PER LA REALIZZAZIONE DI IMPIANTO PER LA PRODUZIONE DI ENERGIA ELETTRICA DA FONTE EOLICA, NONCHE' OPERE ED INFRASTRUTTURE CONNESSE, DI POTENZA INSTALLATA DI 63 MW DENOMINATO "AVETRANA ENERGIA"

OPERE DI CONNESSIONE ALLA RTN NEL COMUNE DI ERCHIE (BR)

P R O G E T T O D E F I N I T I V O
Codice STMG Terna: 202808410 – Identificativo AU Regione Puglia: A70XV36

Tavola : 38b

Titolo : CARTA DELLA VISIBILITA' GLOBALE DELL'IMPIANTO EOLICO ZVI CUMULATIVO

Cod.identificativo elaborato : A70XV36_StudioFattibilitàAmbientale_38b

Proponente: enerwind s.r.l.
Via San Lorenzo 153 - cap 70023 MOLFETTA (BA)
P.IVA 05245880724 - REA BA-1249453 - enerwind@pec.it

Committente: AVETRANA ENERGIA s.r.l.
Piazza dei Cinque n.1 - 39100 BOLZANO (BZ)
P.IVA 03004620215 - REA BZ 224626 - avetrana.energia@legalmail.it

SOCIETA' DEL GRUPPO FRI-EL GREEN POWER
FRI-EL GREEN POWER S.p.A.
Piazza della Vittoria,1 - 39100 Bolzano (BZ) - Italia
Tel. : +39 0472 800 800 - Fax : +39 0472 800 250
Sitoweb: frielgreenpower.com - P. IVA 01320570219

Innovative solutions — MSC s.r.l. — Via Minervino 55 - 71016 LACEDONIA (FG) — P.IVA IT02285700703 — www.mscsolutionsenergia.it

Studio STA — Via V.M. Stampacchia, 44 — 73100 LECCE — studiosta@legalmail.it

Dott. Ing. Fabio Calcarella
Piazza Plebiscito, 50 - 73100 - Lecce (LE)
Tel. : +39 0832 1904852 - fabio.calcarella@pec.it

Iscritto all'Ordine degli Ingegneri della Provincia di Lecce al n. 1304

Integrazione Specialistiche :

Data	Revisione	Redatto	Approvato
Dicembre 2020	Prima Emissione	FC/GM	AT

Data : Dicembre 2020 — Scala : 1:150.000 — File : — Cartella: — Formato: A0

Il nome e con gli effetti degli artt 2 e 10 della Legge n.633 del 22 aprile 1941 , si riservano le proprietà intellettuali e materiali di questo elaborato e fanno espresso divieto a chiunque di renderne noto o farne a di riprodurlo senza il parere, anche in nostro preventivo autorizzazione scritta.