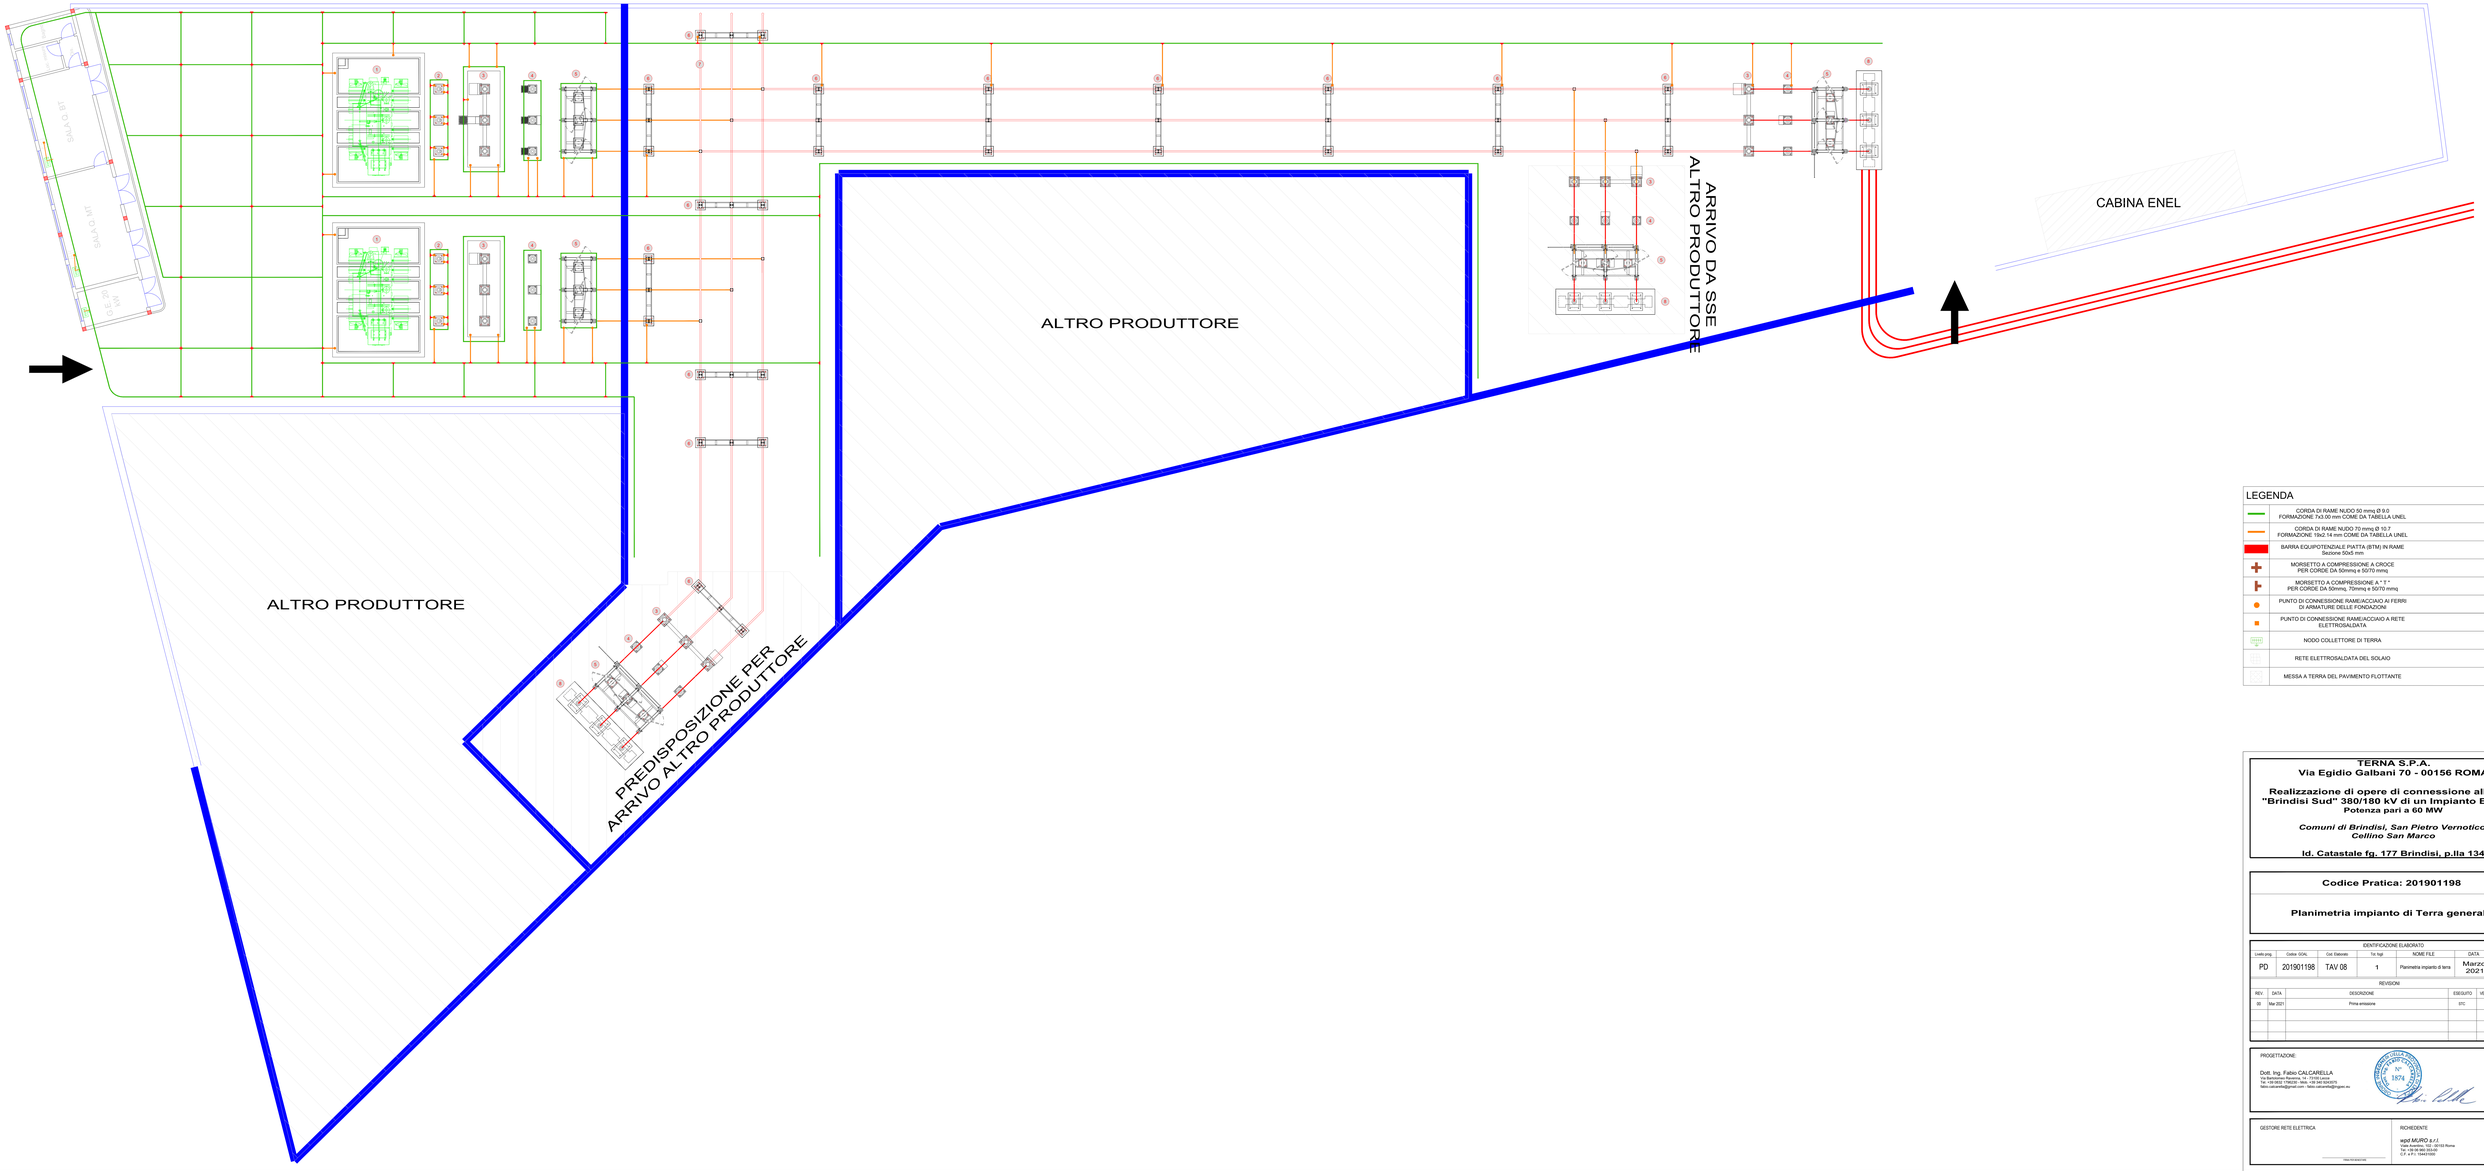

LEGENDA

	CORDA DI RAME NUDO 50 mmq Ø 9.0 FORMAZIONE 7x3.00 mm COME DA TABELLA ENEL
	CORDA DI RAME NUDO 70 mmq Ø 10.7 FORMAZIONE 19x2.14 mm COME DA TABELLA ENEL
	BARRA EQUIPOTENZIALE PIATTA (BTM) IN RAME Sezione 50x5 mm
	MORSETTO A COMPRESSIONE A CROCE PER CORDE DA 50mmq e 50/70 mmq
	MORSETTO A COMPRESSIONE A " T " PER CORDE DA 50mmq, 70mmq e 50/70 mmq
	PUNTO DI CONNESSIONE RAME/ACCIAIO AI FERRI DI ARMATURE DELLE FONDAZIONI
	PUNTO DI CONNESSIONE RAME/ACCIAIO A RETE ELETTROSALDATA
	NODO COLLETTORE DI TERRA
	RETE ELETTROSALDATA DEL SOLAIO
	MESSA A TERRA DEL PAVIMENTO FLOTTANTE

TERNA S.P.A.
Via Egidio Galbani 70 - 00156 ROMA

Realizzazione di opere di connessione alla RTN "Brindisi Sud" 380/150 kV di un Impianto Eolico di Potenza pari a 60 MW

Comuni di Brindisi, San Pietro Vernotico, Cellino San Marco

Id. Catastale fg. 177 Brindisi, p.lla 134

Codice Pratica: 201901198

Planimetria impianto di Terra generale

IDENTIFICAZIONE ELABORATO						
Livello prog.	Codice GOAL	Cod. Elaborato	Tav. Agg.	NOME FILE	DATA	SCALA
PD	201901198	TAV 08	1	Planimetria impianto di terra	Marzo 2021	1:100

REVISIONI					
REV.	DATA	DESCRIZIONE	ESEGUITO	VERIFICATO	APPROVATO
00	Mar 2021	Prima emissione	STC	PC	wpd MURO s.r.l.

PROGETTAZIONE:
Dott. Ing. Fabio CALCARELLA
Via Bernardino Rasacina, 74 - 73100 Lecce
Tel. +39 0832 176620 - Mob. +39 340 9260375
fabio.calcarella@gmail.com - fabio.calcarella@ingpec.eu

ORDINE DEGLI INGEGNERI DELLA PROVINCIA DI LECCE
N° 1874

GESTORE RETE ELETTRICA

Firma richiedente

RICHIEDENTE:
wpd MURO S.r.l.
Via Alessandro Volta, 16 - 00145 Roma
Tel. +39 06 893 00 00
C.F. e P.I.: 15843310585