

LEGENDA	
	APPARECCHIO DI ILLUMINAZIONE A TUBI FLUORESCENTI 2X58W
	LAMPADA DI EMERGENZA CON TUBO FLUORESCENTE DA 36W
	PROIETTORE A PARETE DA 250 W (150 W)
	PRESA BIPASSO DA 10/16A
	PRESA CEE 3P 16A 380V
	PRESA CEE 17 2P 16A 220V
	INTERRUTTORE UNIPOLARE
	DEVIATORE
	QUADRO ELETTRICO
	PANNELLO OTTICO ACUSTICO CON SCRITTA "ALLARME INCENDIO"
	PULSANTE DI ALLARME INCENDIO
	PULSANTE DI SGANCIO
	POZZETTO IN CLS CON CHIUSINO IN PRFV CARRABILE PER CANALIZZAZIONI ELETTRICHE
	FONDAZIONE IN CLS PREFABBR. PER PALO ILLUMINAZIONE ESTERNA CON POZZETTO
	BARRIERA A MICROONDE ANTINTRUSIONE

**TERNA S.P.A.**  
Via Egidio Galbani 70 - 00156 ROMA

**Realizzazione di opere di connessione alla RTN "Brindisi Sud" 380/180 kV di un Impianto Eolico di Potenza pari a 60 MW**

*Comuni di Brindisi, San Pietro Vernotico, Cellino San Marco*

**Id. Catastale fg. 177 Brindisi, p.IIa 134**

**Codice Pratica: 201901198**

**Edificio comando e servizi ausiliari  
Impianto elettrico**

IDENTIFICAZIONE ELABORATO

Livello prog.	Codice GOAL	Cod. Elaborato	Tot. fogli	NOME FILE	DATA	SCALA
PD	201901198	TAV 12	1	Impianto elettrico	Marzo 2021	n.a.

REVISIONI


REV.	DATA	DESCRIZIONE	ESEGUITO	VERIFICATO	APPROVATO
00	Mar 2021	Prima emissione	STC	FC	wpd MURO s.r.l.

PROGETTAZIONE:

Dott. Ing. Fabio CALCARELLA  
Via Bartolomeo Ravenna, 14 - 73100 Lecce  
Tel. +39 0832 1796230 - Mob. +39 340 9243575  
fabio.calcarella@gmail.com - fabio.calcarella@ingpec.eu



*Fabio Calcarella*

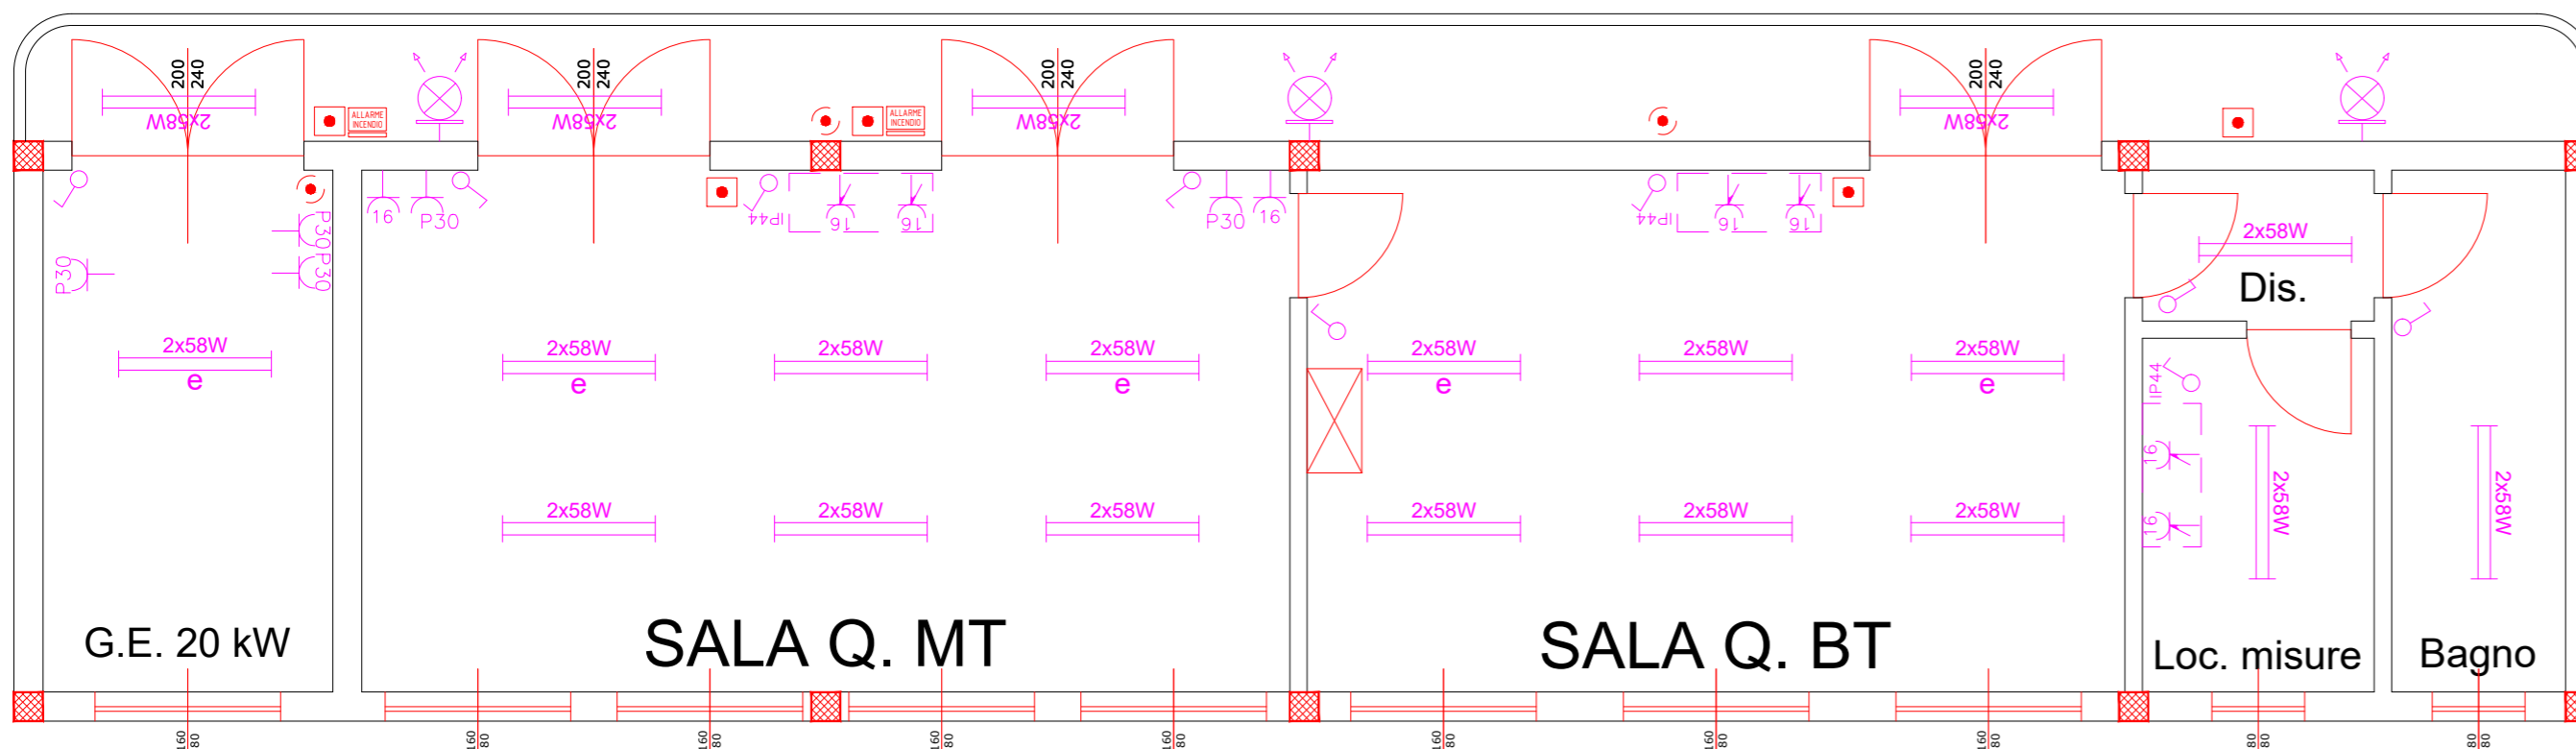

GESTORE RETE ELETTRICA

RICHIEDENTE

wpd MURO s.r.l.  
Viale Aventino, 102 - 00153 Roma  
Tel. +39 06 960 353-00  
C.F. e P.I. 154431000

FIRMA PER BENESTARE