

IMPIANTO DI PRODUZIONE DI ENERGIA DA FONTE EOLICA  
"Parco Eolico San Pietro" DI POTENZA PARI A 60 MW

REGIONE PUGLIA  
PROVINCIA di BRINDISI

PARCO EOLICO E RELATIVE OPERE DI CONNESSIONE NEI COMUNI DI:  
Brindisi, San Pietro Vernotico, Cellino San Marco

PROGETTO DEFINITIVO  
Id AU VSSK6Y3

Tav.:

Titolo:

E33

Inquadramento SSE su CTR, catastale e ortofoto  
Aggiornamento posizione SSE a seguito  
di condivisione dello stallo con altri produttori,  
con relativo benessere Terna

Scala:

Formato Stampa:

Codice Identificatore Elaborato:

n.a.

A3

VSSK6Y3\_Inquadramenti-SSE\_33

Progettazione:

Committente:

STCs S.r.l.

Via Nazario Sauro, 51 - 73100 Lecce  
stcs@pec.it - fabio.calcarella@gmail.com

Dott. Ing. Fabio CALCARELLA



wpd MURO s.r.l.




Viale Aventino, 102 - 00153 Roma  
C.F. e P.I. 15443431000  
tel. +39 06 960 353-00

Data	Motivo della revisione:	Redatto:	Controllato:	Approvato:
Luglio 2021	Prima emissione	STCs S.r.l.	FC	wpd MURO s.r.l.
Ottobre 2021	Integrazioni - MiTE	STC	FC	wpd MURO s.r.l.


LEGENDA

- SSE Utente
- Cavidotto MT
- Cavo AT

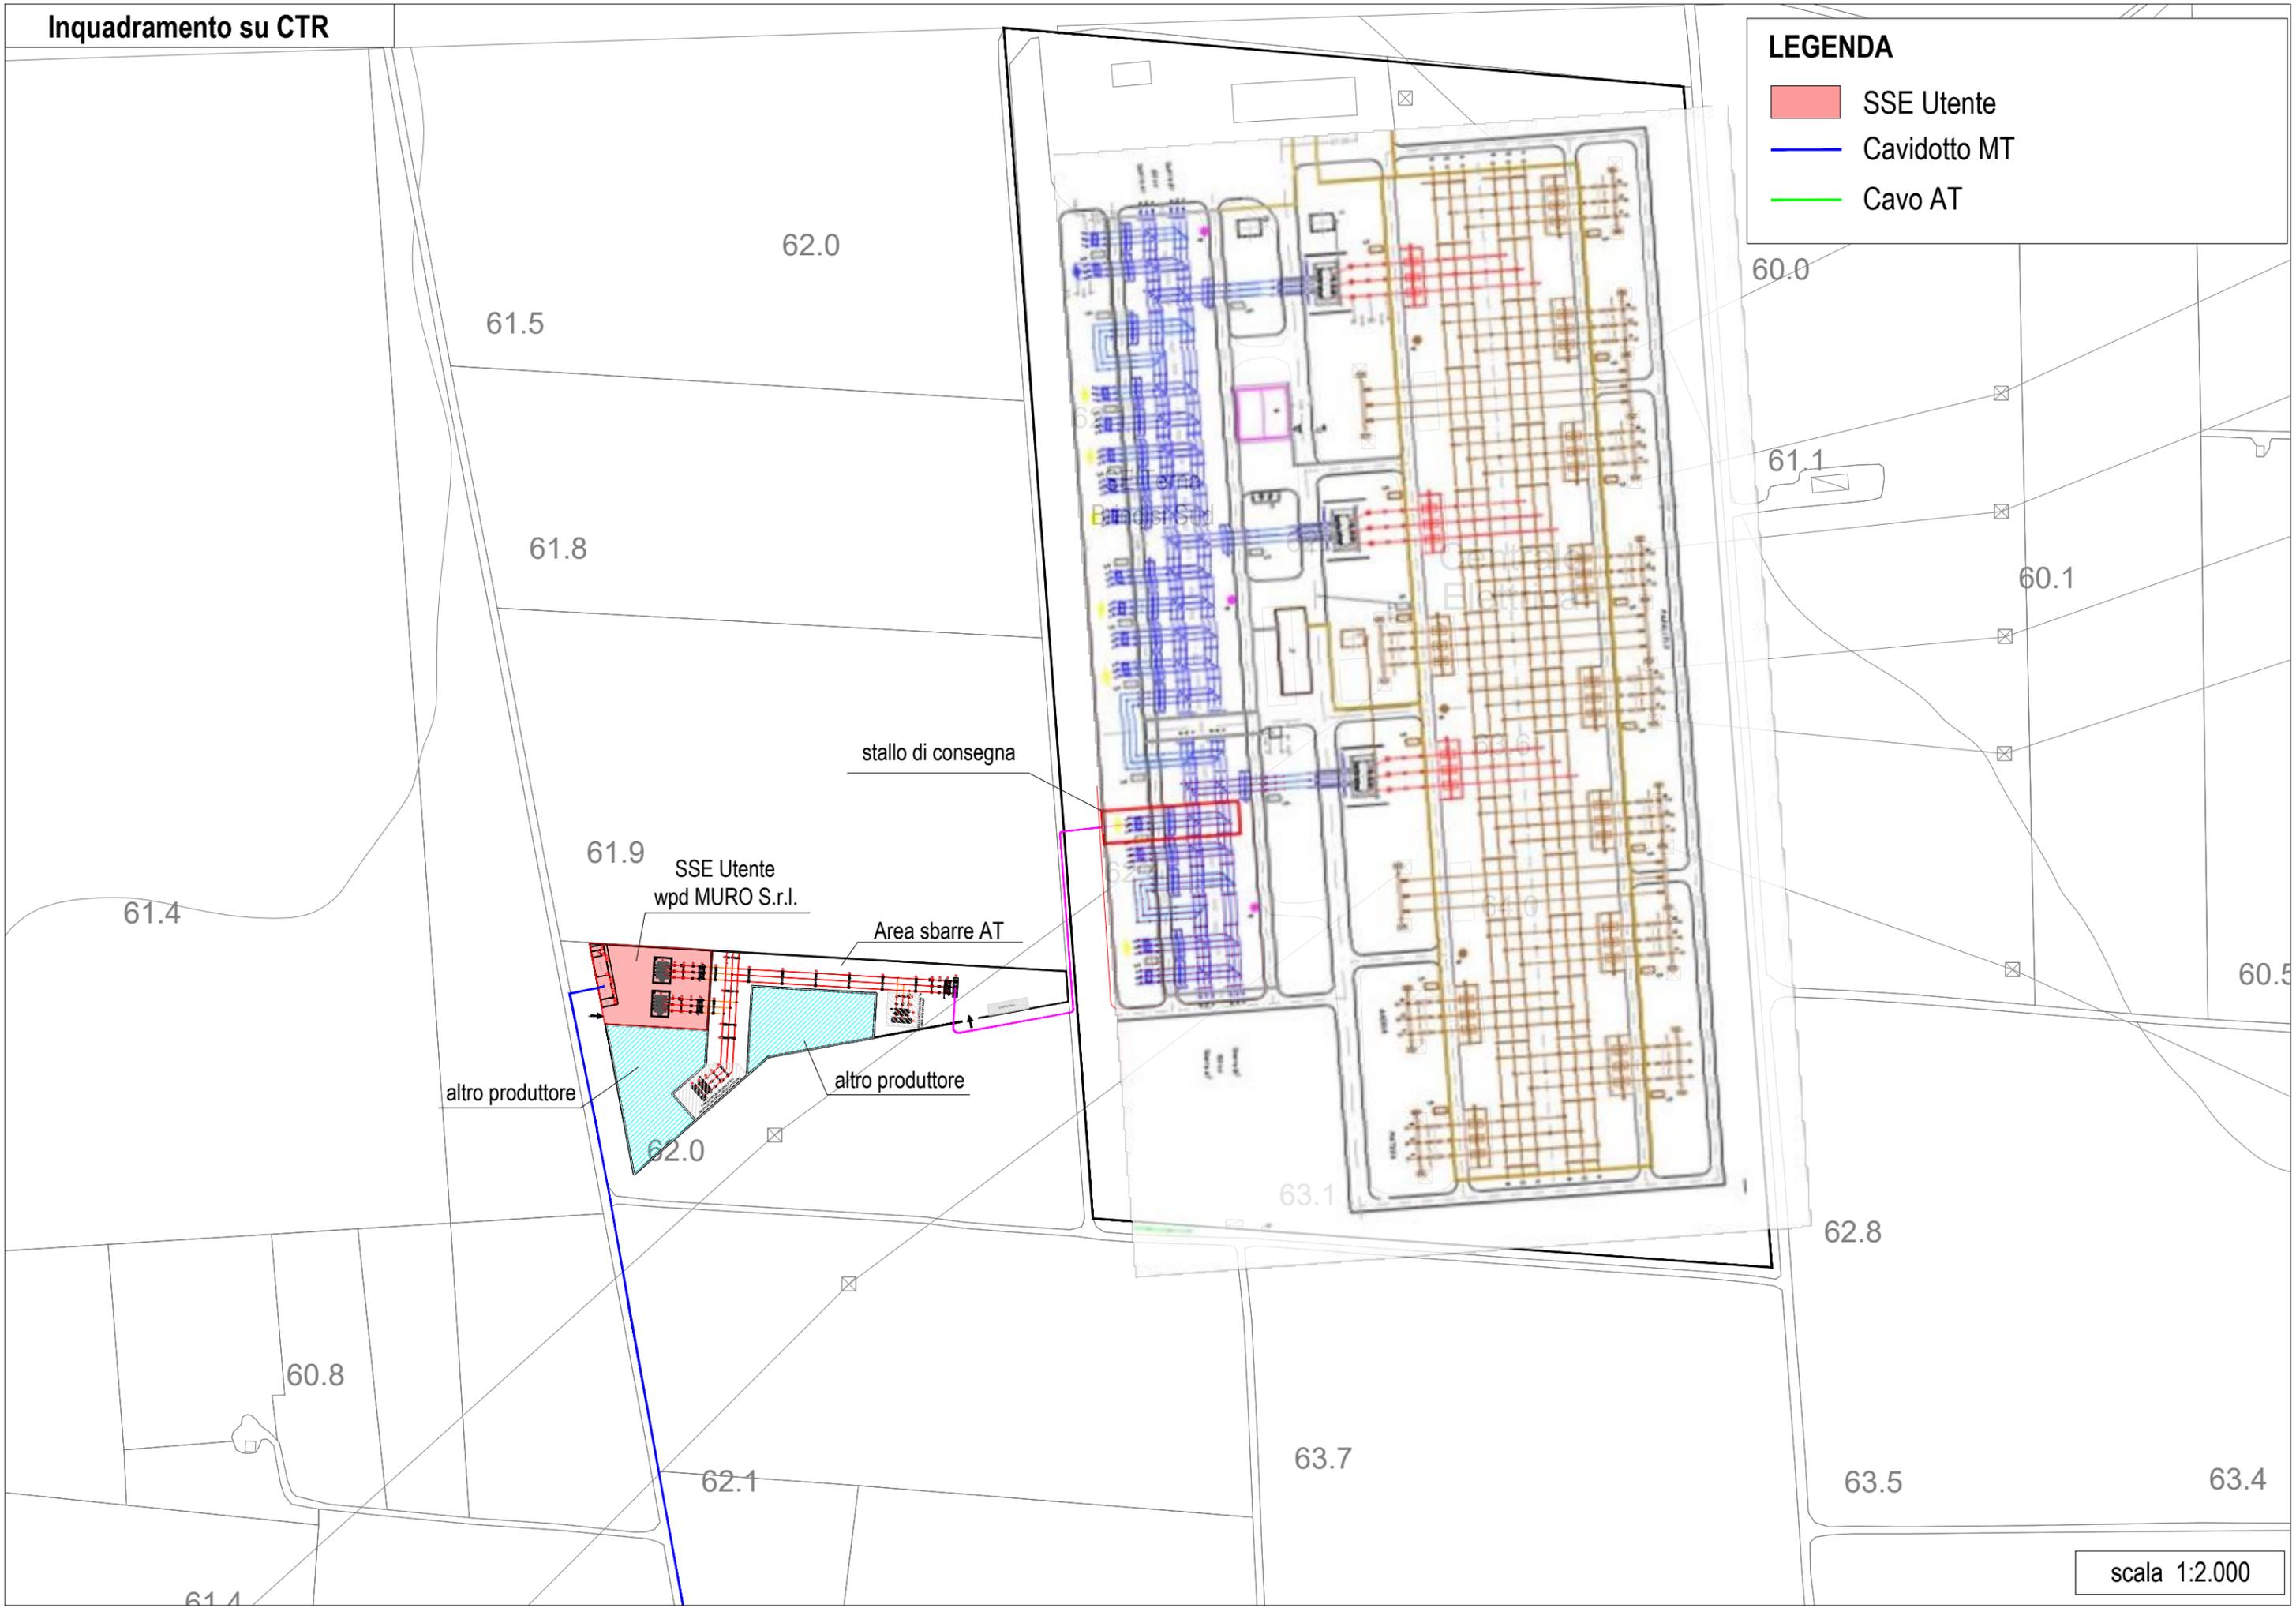

**LEGENDA**

- SSE Utente
- Cavidotto MT
- Cavo AT

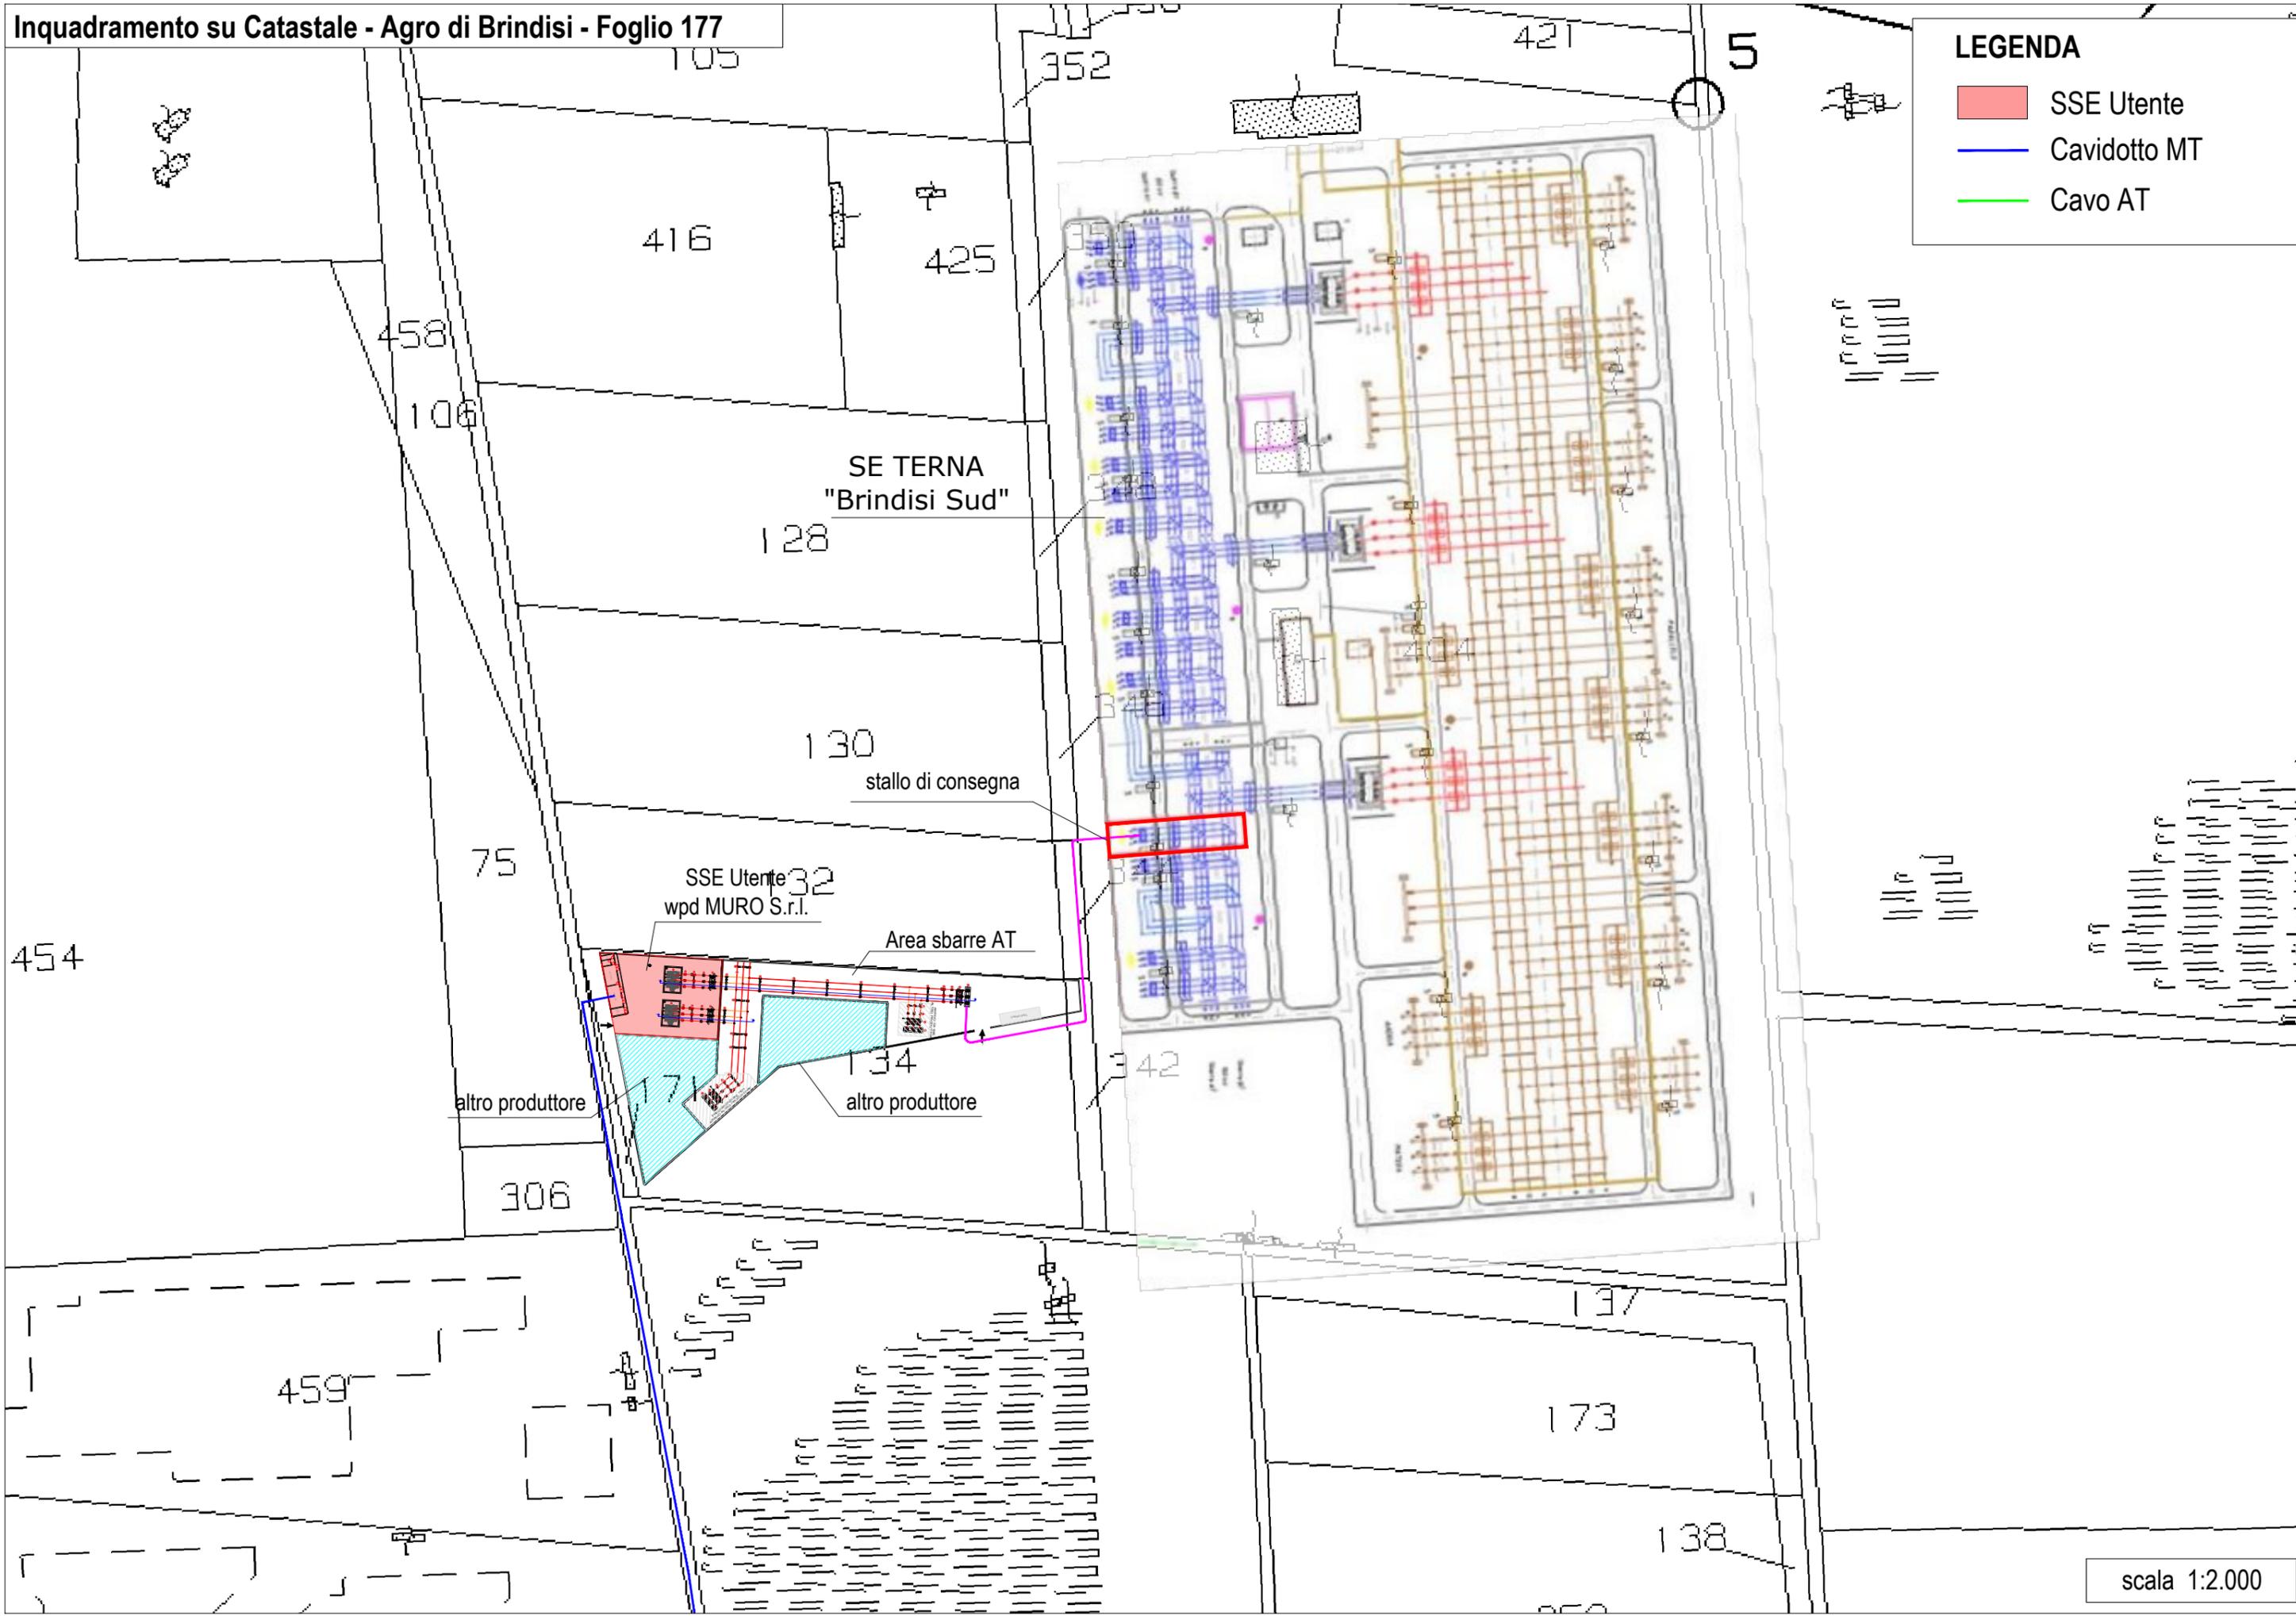

- Cavidotto MT
- Cavidotto AT
- SE Terna Brindisi sud

SSE Utente  
wpd MURO S.r.l.

area sbarre AT

altro produttore

altro produttore

