


LEGENDA VIABILITA':
 Strada urbana di quartiere, locali, vicinali, residenziali e di servizio
 Strada Extraurbana Principale - SP3 ex SS175

Riferimenti Normativi:
 D.M. 10 settembre 2020 punto 7.2 "Misure di Mitigazione"
 La distanza di ogni turbina eolica da una strada provinciale o nazionale deve essere superiore all'altezza massima dell'elica comprensiva del rotore e comunque non inferiore a 150 m dalla base della torre.

LEGENDA:

- Aerogeneratore
- Confine Comunale
- Cavidotto 30kV
- Distanza dalle Strade Provinciali e Nazionali determinata ai sensi del DM 10 settembre 2020 punto 7.2 "Misure di Mitigazione"

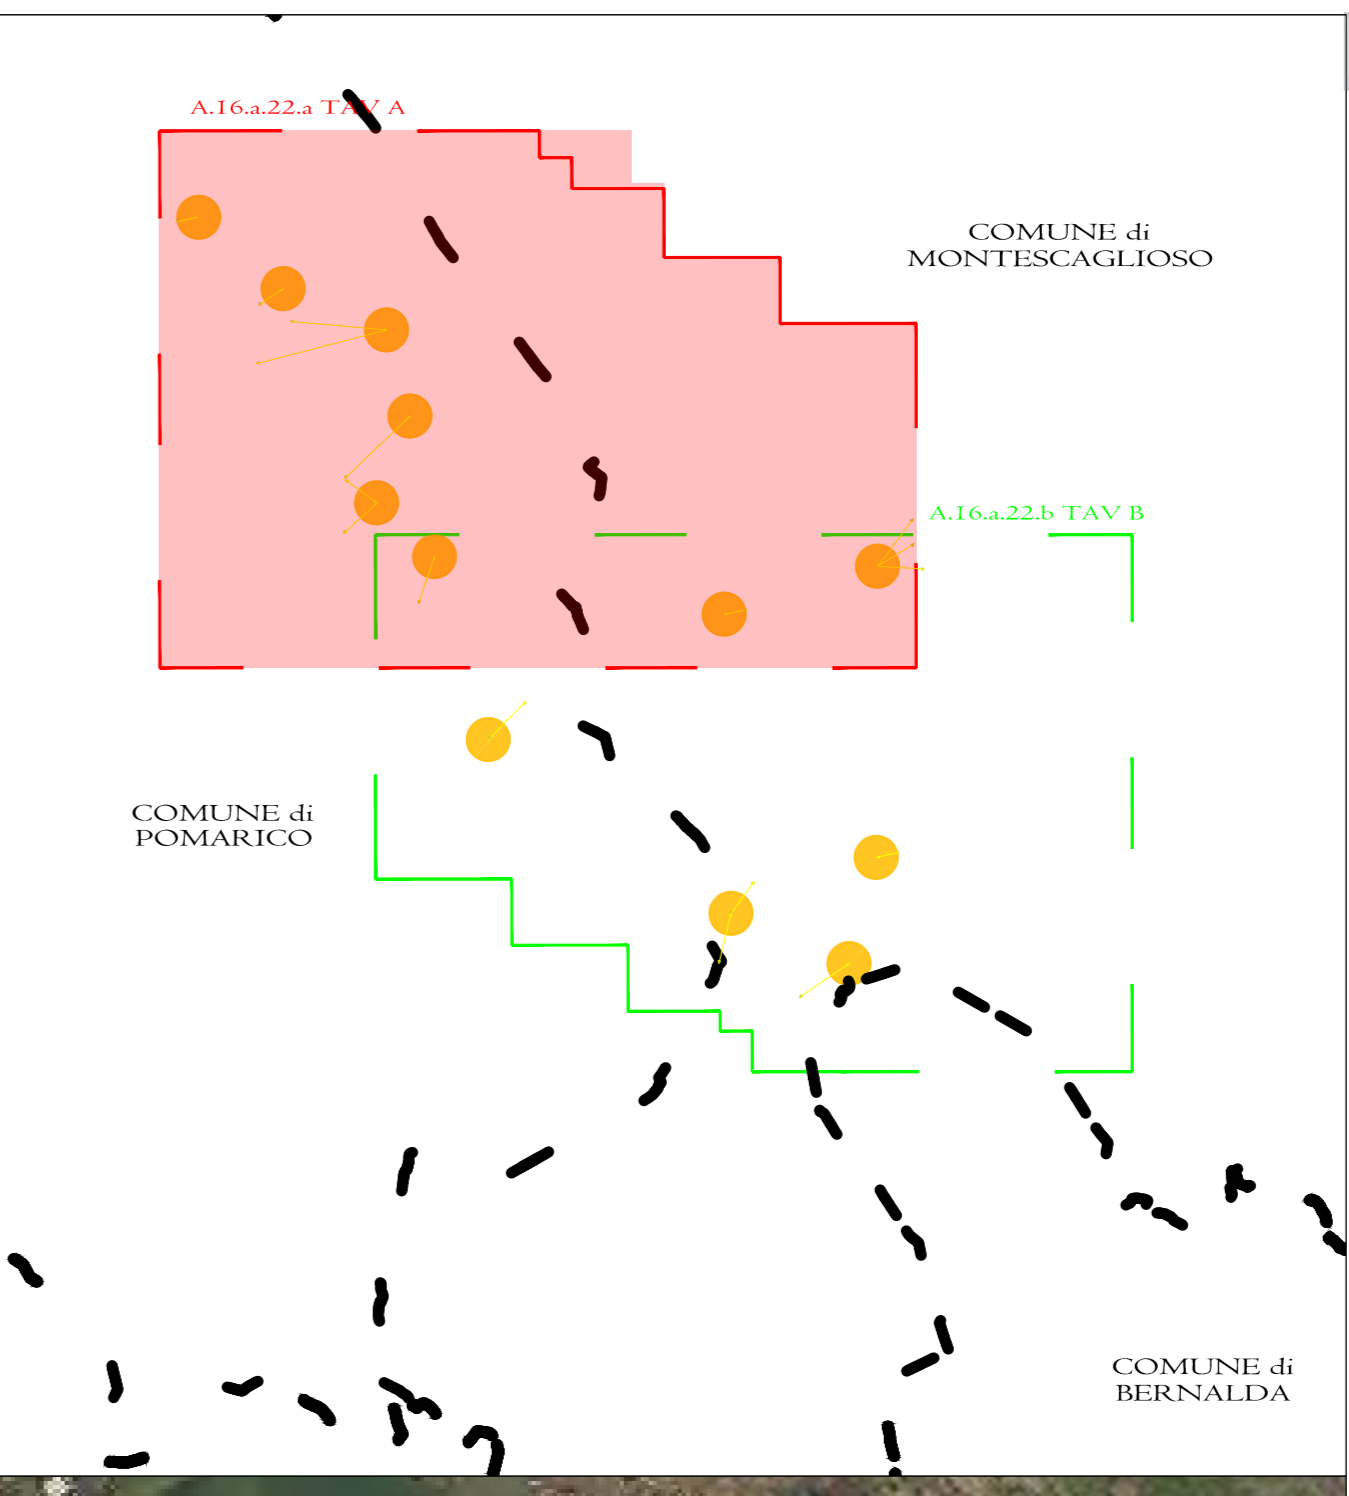

PROGETTO PER LA REALIZZAZIONE DI UN PARCO EOLICO E DELLE RELATIVE OPERE DI CONNESSIONE ALLA RTN
 POTENZA NOMINALE 70MW

REGIONE BASILICATA
 PROVINCIA di MATERA
 COMUNE di MONTESCAGLIOSO
 COMUNE di POMARICO
 Località "Contrada Inforcata"

Scala: 1:6000
 Formato Stampo: A0
PROGETTO DEFINITIVO
 TAVOLA

A.16.a.22.a PLANIMETRIA CON INDICAZIONE DISTANZE STRADALI - TAVOLA A

Progettazione:
 D E S I G N
 R.S.V. Design Studio S.r.l.
 Piazza Carmine 1/a
 84077 - Torre Orsaja (SA)
 P.IVA: 0588570066
 PEC: rvs@dsigpe.it

Geom. Savino Leonzio

Comunicazione:
 ITW EMME
 Ing. Vassalli Quinto
 Responsabili Progetto:
 Ing. Speranza Carmine Antonio
 Spina Carmine Antonio

Catalogazione Elaborato:
 Data: Settembre 2021
 Motivo della revisione: Prima emissione
 Revisione: LS
 Controllo: GVBAS
 Approvato: RBY

Il presente elaborato è di proprietà di R.S.V. Design Studio S.r.l. Non è consentito riprodurlo o comunque utilizzarlo senza autorizzazione scritta di R.S.V. Design Studio S.r.l.