

**PROGETTO PER LA REALIZZAZIONE DI UN PARCO EOLICO E DELLE RELATIVE OPERE DI CONNESSIONE ALLA RTN POTENZA NOMINALE 70MW**

REGIONE BASILICATA	PROVINCIA di MATERA	COMUNE di MONTESCAGLIOSO
		COMUNE di POMARICO
		Località "Contra Inforcata"

Scale: Foglio Stampato: 1:5000 A0

**PROGETTO DEFINITIVO**

RELAZIONE

**A.16.a.26.b** PLANIMETRIA USI CIVICI SU BASE CATASTALE - TAV. B

**Progettazione:** D.E.T. S.V. S.p.A. R.S.V. Design Studio S.r.l. P.zza Caracciolo, 11 - 84077 Torre Orsaia (SA) Tel. 081/585770056 PEC: rsv.s@pec.it


**Comune:** ITW EMME S.p.A. P.zza Caracciolo, 11 - 84077 Torre Orsaia (SA) Tel. 081/585770056 PEC: itwem@pec.it

**Responsabili Progetto:** Ing. Vassalli Quirino (DIRETTORE GENERALE) Ing. Speranza Carmine Antonio (CAPOREDATTORE)

**Engage Representative:** Geom. Savino Leozio (CAPOREDATTORE)

**Consegnazione Elaborato:** Data: Settembre 2021. Motivo della revisione: Prima emissione. Rilasciato da: LB. Correttore: CIVIAD. Approvato: RDV.

Il presente elaborato è di proprietà di R.S.V. Design Studio S.r.l. Non è consentito riprodurlo o comunque utilizzarlo senza autorizzazione scritta di R.S.V. Design Studio S.r.l.

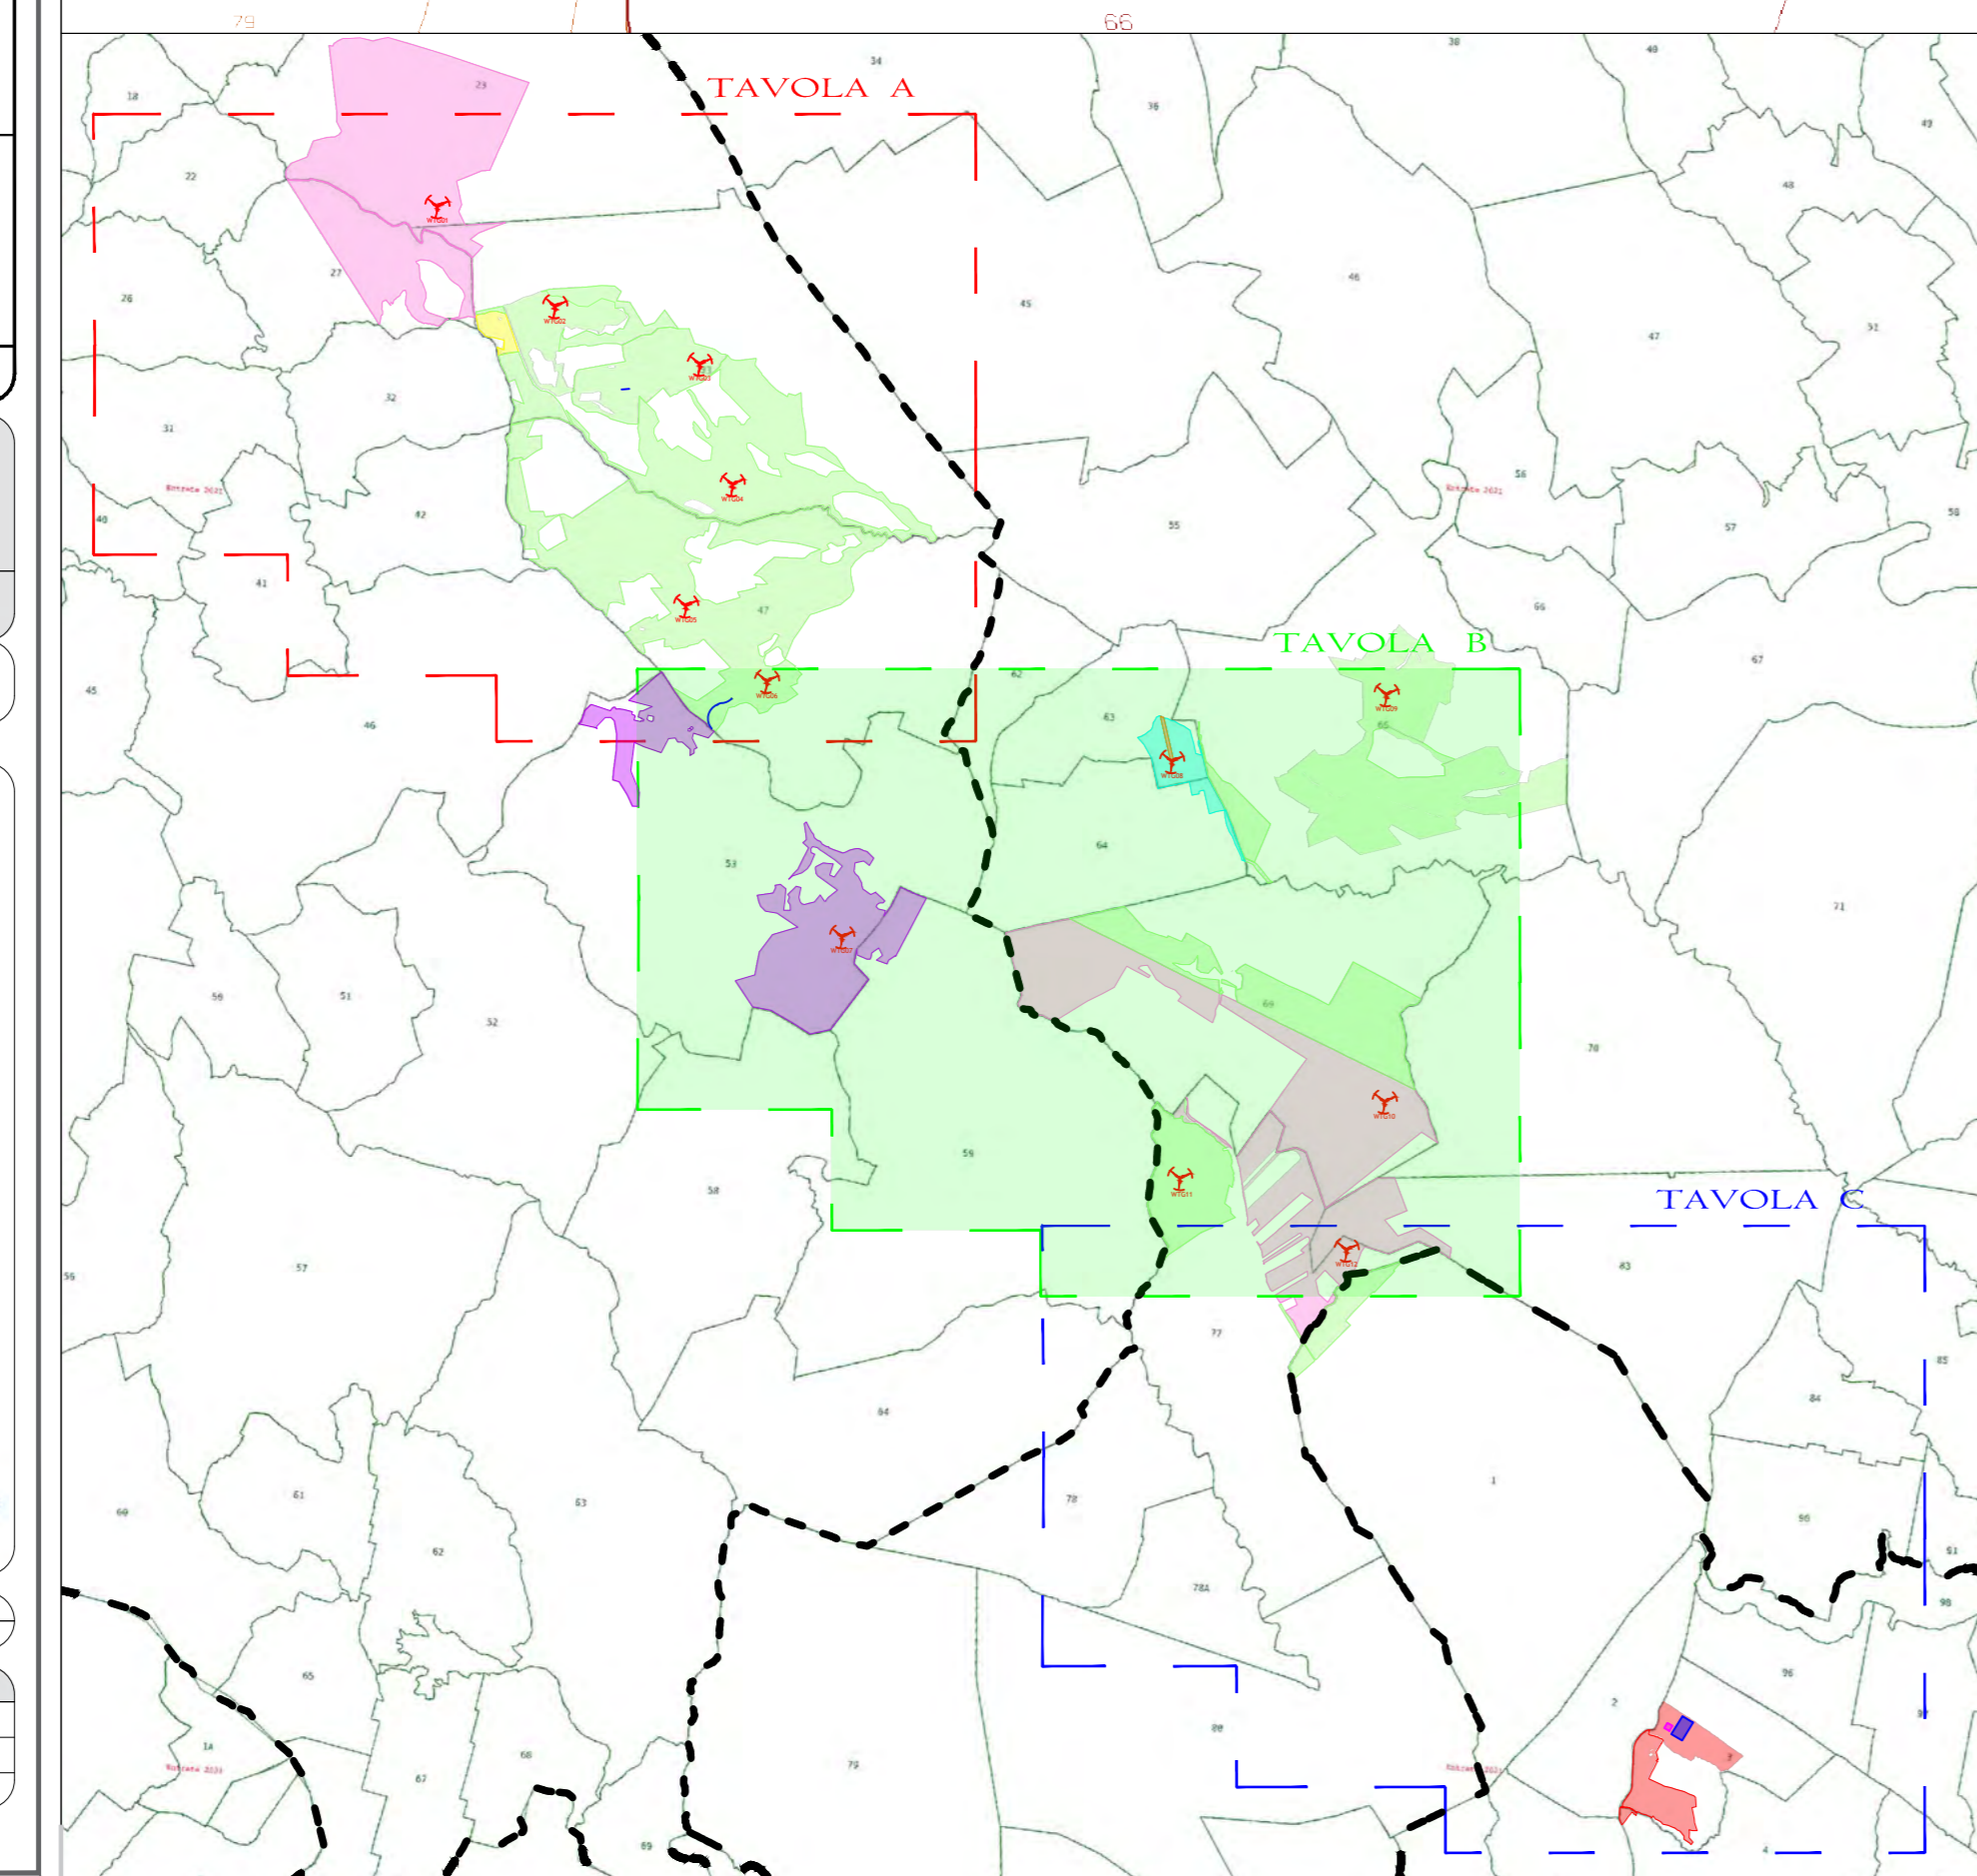

- Legenda Usi Civici**
- Estremi al Demanio Civico Comunale
  - Natura Allobale in quanto "antiche quote" del 1858
  - Natura Allobale in quanto legittimati con Ordinanza 05/51937 (RD 01/11/1937) e imposizione di canone
  - Appartenenti al Demanio Comunale di Uso Civico
  - Non Certificata la Natura Giuridica in quanto "Oggetto di Sistemazione Demaniale"
  - Natura Allobale in quanto "antiche quote" del 1812
  - licenze nello stato degli "edificati occupati" del demanio comunale di uso civico
- Legenda Parco**
- Aerogeneratore
  - Confine Comunale
  - Stazione Elettrica RTN 150 KV
  - Stazione Utente 30/150 KV