

COMUNE DI MONTECAGLIOSO
FOGLIO 77

COMUNE DI MONTECAGLIOSO
FOGLIO 83

COMUNE DI MONTECAGLIOSO
FOGLIO 84

COMUNE DI BERNALDA
FOGLIO 1

COMUNE DI MONTECAGLIOSO
FOGLIO 90

COMUNE DI MONTECAGLIOSO
FOGLIO 78

COMUNE DI MONTECAGLIOSO
FOGLIO 80

COMUNE DI BERNALDA
FOGLIO 96

COMUNE DI BERNALDA
FOGLIO 2

COMUNE DI BERNALDA
FOGLIO 3

COMUNE DI BERNALDA
FOGLIO 6

COMUNE DI BERNALDA
FOGLIO 4

WTG12

PROGETTO PER LA REALIZZAZIONE DI UN PARCO EOLICO E
DELLE RELATIVE OPERE DI CONNESSIONE ALLA RTN
POTENZA NOMINALE 70MW

REGIONE BASILICATA	PROVINCIA di MATERA	COMUNE di MONTECAGLIOSO
		COMUNE di POMARICO
		Località "Contra Inforcata"

Scale: Formato Stampo:
1:5000 A0

PROGETTO DEFINITIVO

RELAZIONE


A.16.a.26.c PLANIMETRIA USI CIVICI SU BASE CATASTALE - TAV. C

 R.S.V. Design Studio S.r.l. Piazza Caracciolo, 11 - 84077 Torre Orsaja (BN) Tel. 0874/577056 - Fax 0874/577056 PEC: rsv.a@pec.it	 ITW EMME S.r.l. Via S. Maria Maddalena, 10 - 84077 Torre Orsaja (BN) Tel. 0874/577056 - Fax 0874/577056 PEC: itwemme@pec.it
Responsabile Progetto: Ing. Vassalli Quirino	Responsabile Progetto: Ing. Speranza Carmine Antonio

Consegnato Elaborato

Data	Motivo della revisione	Redatto	Controllato	Approvato
Settembre 2021	Prima emissione	LR	GVAS	RSV

Il presente elaborato è di proprietà di R.S.V. Design Studio S.r.l. Non è consentito riprodurlo o comunque utilizzarlo senza autorizzazione scritta di R.S.V. Design Studio S.r.l.

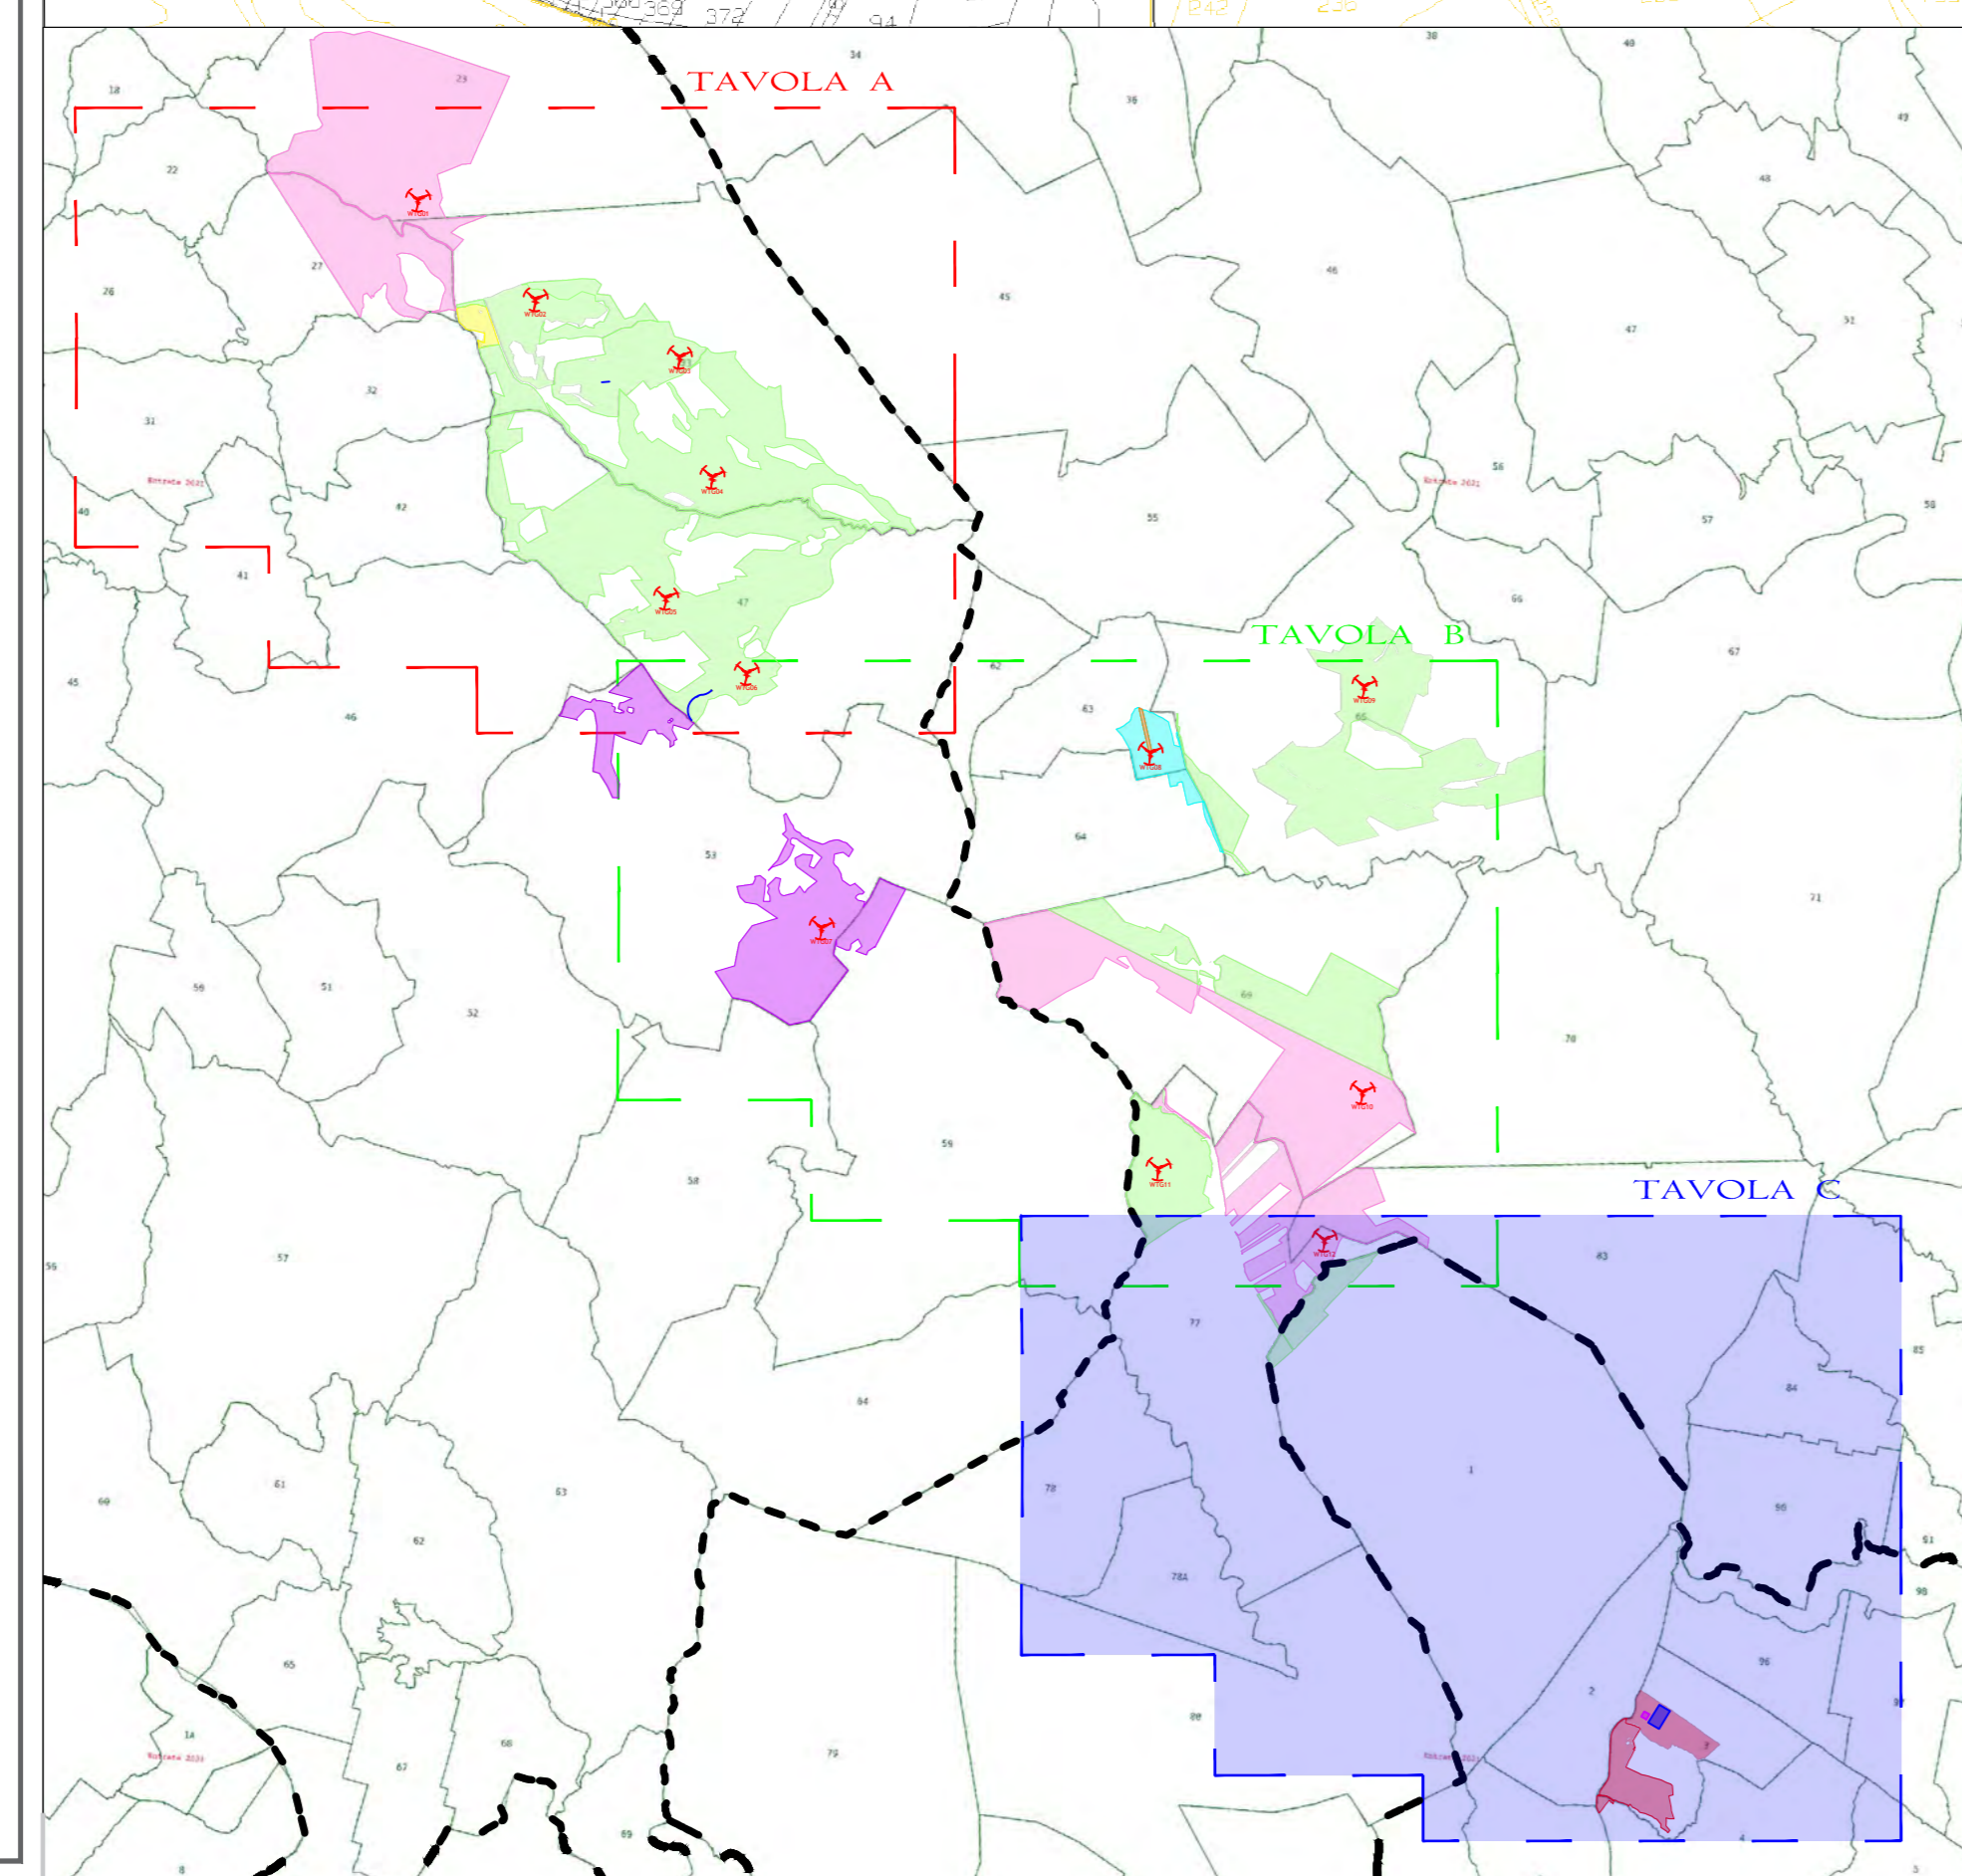

- Legenda Usi Civici**
- Extranei al Demanio Civico Comunale
 - Natura Alfordale in quanto "terriche quote" del 1856
 - Natura Alfordale in quanto legittimati con Ordinanza 05/5197 (RD 01/11/1937) e imposizione di canone
 - Appartenenti al Demanio Comunale di Uso Civico
 - Non Certificata la Natura Giuridica in quanto "Oggetto di Sistemazione Demaniale"
 - Natura Alfordale in quanto "terriche quote" del 1812
 - Incritti nello stato degli "espropri occupatori" del demanio comunale di uso civico

- Legenda Parco**
- Aerogeneratore
 - Confine Comunale
 - Stazione Elettrica RTN 150 Kv
 - Stazione Utente 30/150 Kv