


**PROGETTO PER LA REALIZZAZIONE DI UN PARCO EOLICO E  
DELLE RELATIVE OPERE DI CONNESSIONE ALLA RTN  
POTENZA NOMINALE 70MW**

**REGIONE  
BASILICATA**

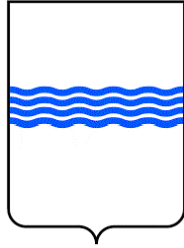

**PROVINCIA di  
MATERA**



**COMUNE  
di  
MONTECAGLIOSO**



**COMUNE  
di  
POMARICO**



**Località "Contrada Inforcata"**

Scala:

Formato Stampa:

varie

A2

**PROGETTO DEFINITIVO**

ELABORATO

**A.17.VIA11.e**

*Sezioni illustrative della morfologia del terreno*

**Progettazione:**



**R.S.V. Design Studio S.r.l.**  
Piazza Carmine, 5 | 84077 Torre Orsaia (SA)  
P.IVA 05885970656  
Tel./fax: +39 0974 985490 | e-mail: info@rsv-ds.it

**Legale Rappresentante:**

**Geom. Savino Leonzio**

**R.S.V. Design Studio S.r.l.**  
Piazza Carmine 5/a  
84077 - Torre Orsaia (SA)  
P. IVA : 05885970656  
PEC : rsv.sd@pec.it

**Committenza:**



**ITW EMME S.r.l.**  
Via del Gallitello, 89  
85100 Potenza (PZ)  
P.IVA 2082780764

**Responsabili Progetto:**

**Ing. Vassalli Quirino**



**Ing. Speranza Carmine Antonio**



Catalogazione Elaborato

ITW\_MTS\_A17VIA11e\_SEZIONI VP TURBINA.pdf


ITW\_MTS\_A17VIA11e\_SEZIONI VP TURBINA.dwg

Data	Motivo della revisione:	Redatto:	Controllato:	Approvato:
Settembre 2021	Prima emissione	UR	LS	RSV

# WTG01


SEZIONE 1\_WTG01

Scala delle altezze 1:10000  
Scala delle lunghezze 1:50000

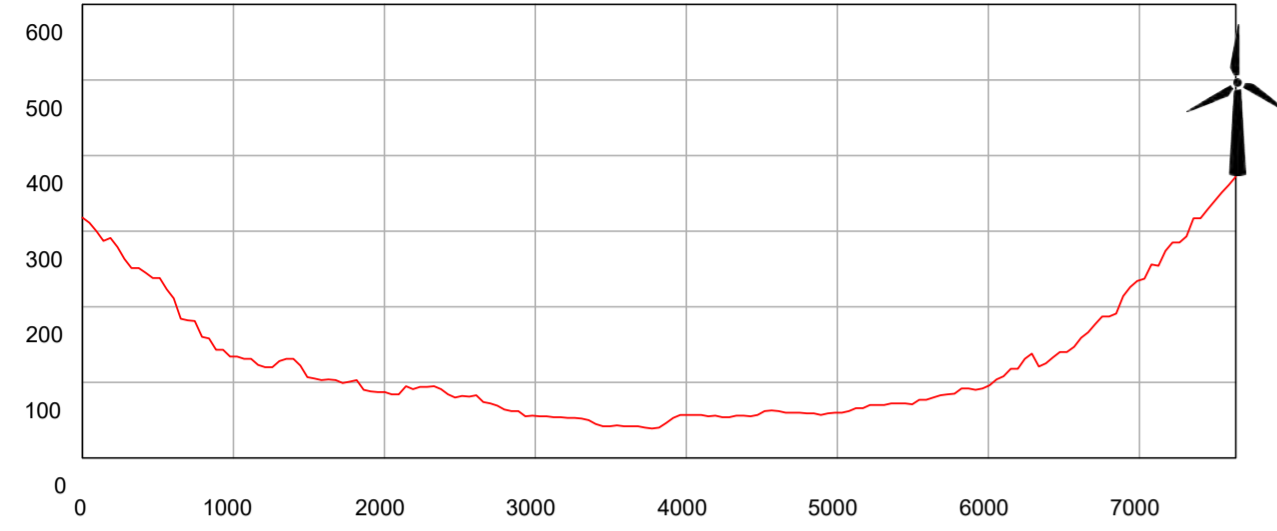


SEZIONE 4B\_WTG01

Scala delle altezze 1:10000  
Scala delle lunghezze 1:50000

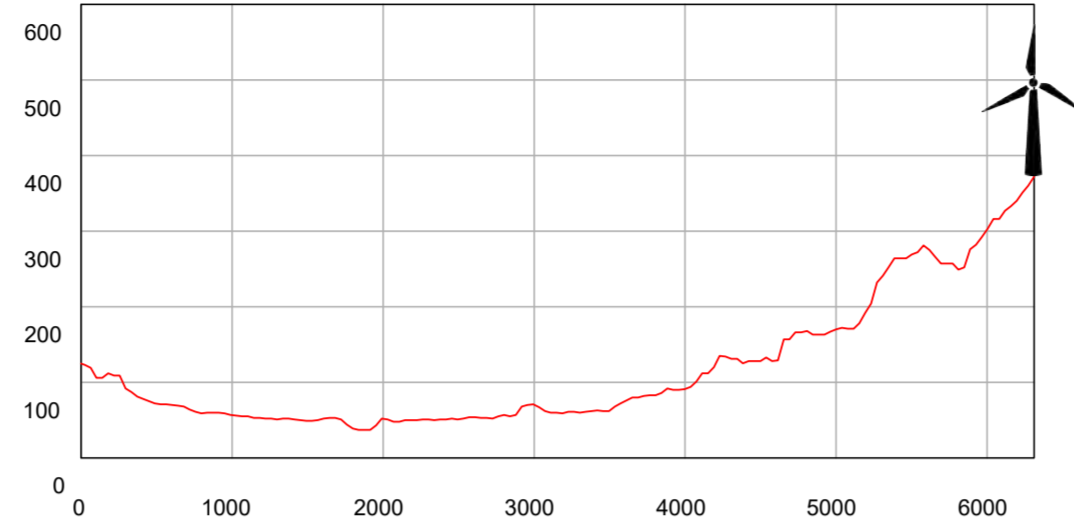


SEZIONE 7A\_WTG01

Scala delle altezze 1:10000  
Scala delle lunghezze 1:50000

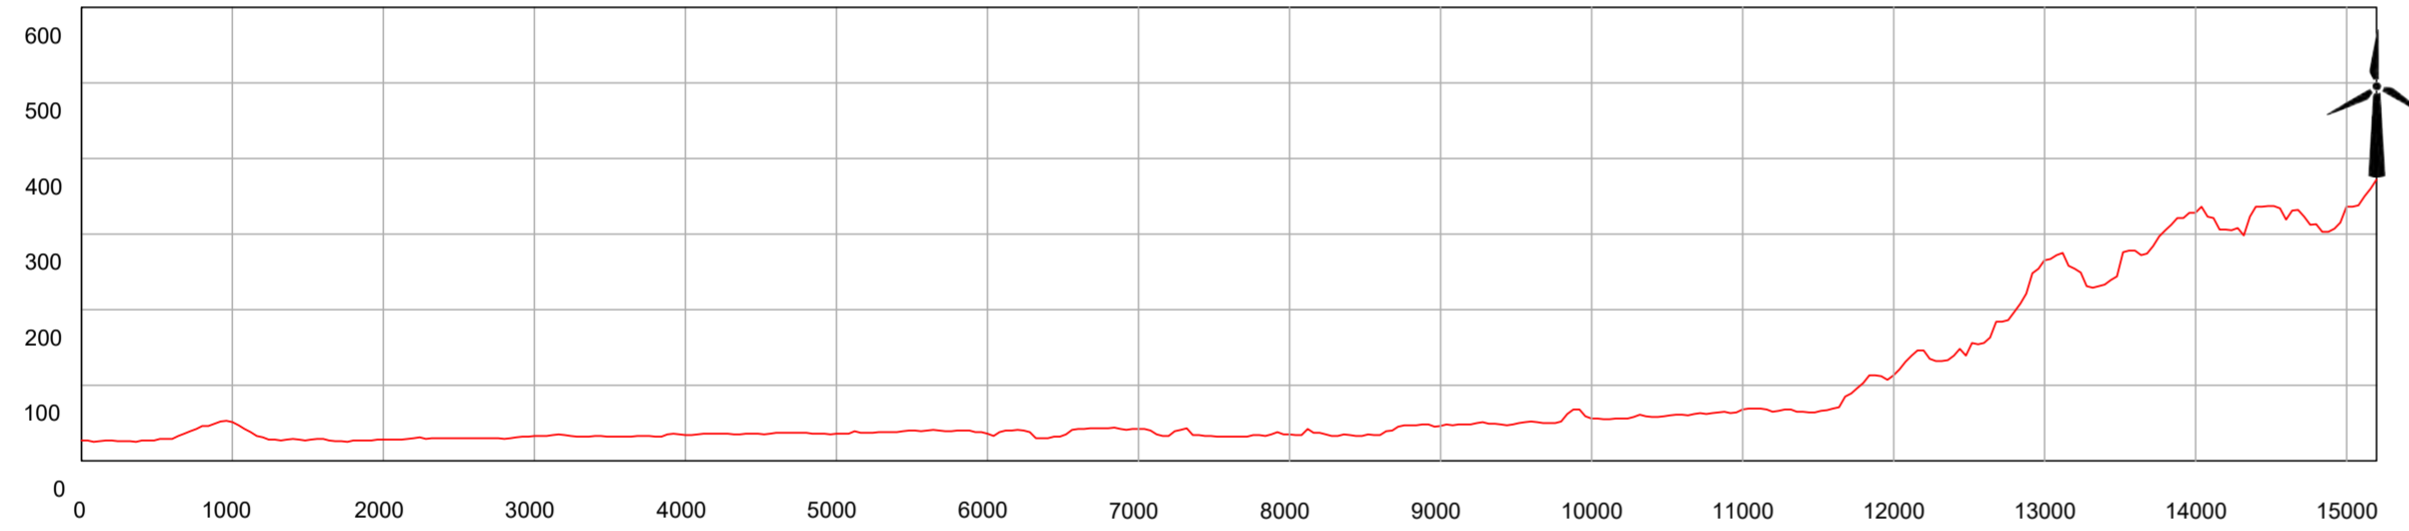



SEZIONE 17\_WTG01

Scala delle altezze 1:10000  
Scala delle lunghezze 1:50000

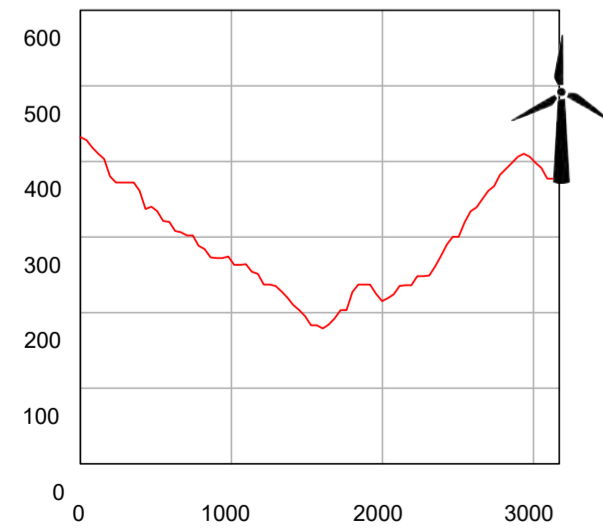

SEZIONE 22\_WTG01


Scala delle altezze 1:10000  
Scala delle lunghezze 1:50000

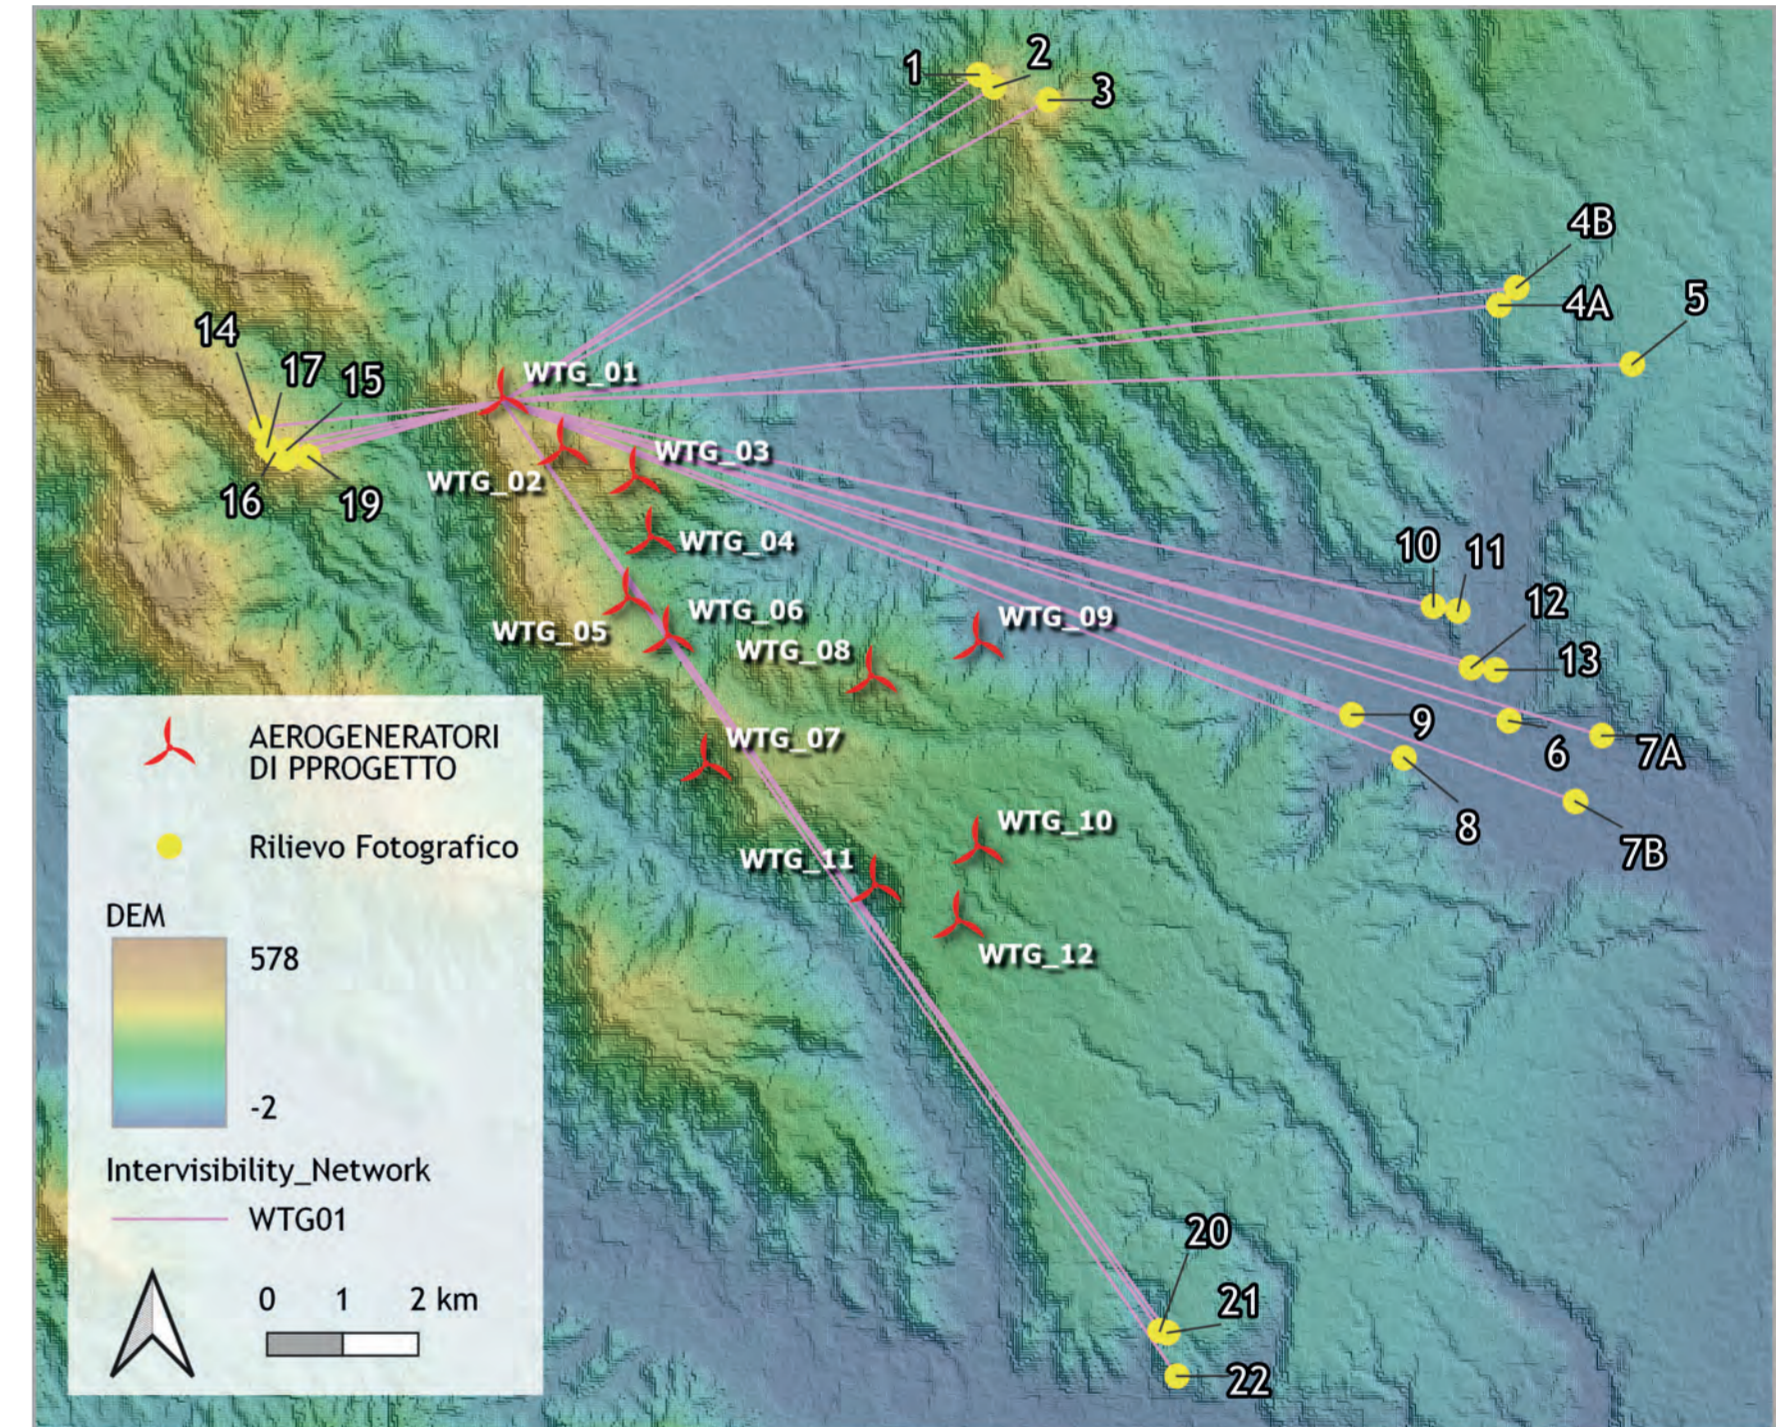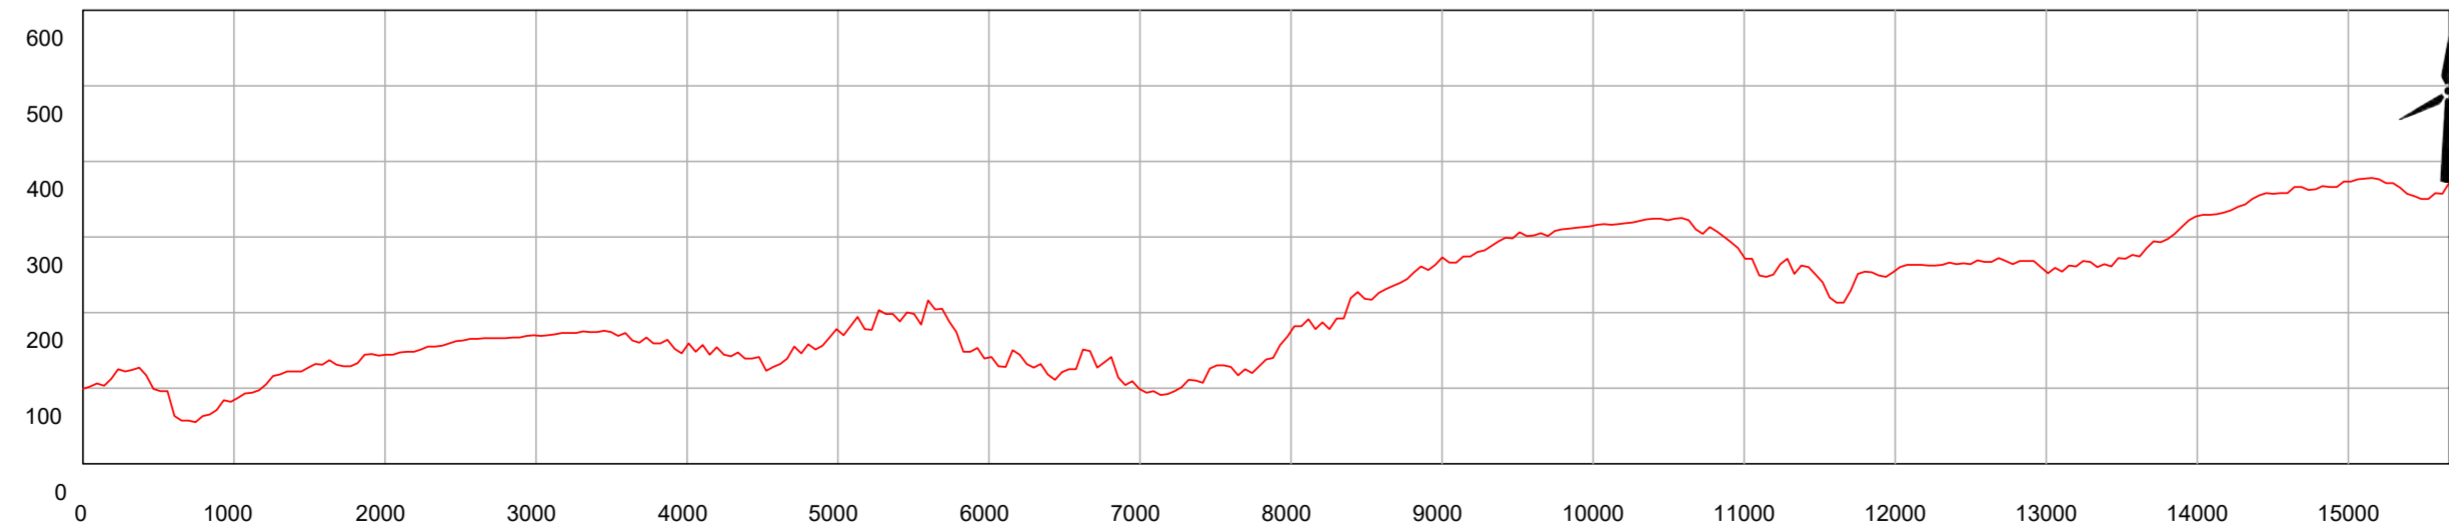

# WTG02


SEZIONE 1\_WTG02

Scala delle altezze 1:10000  
Scala delle lunghezze 1:50000

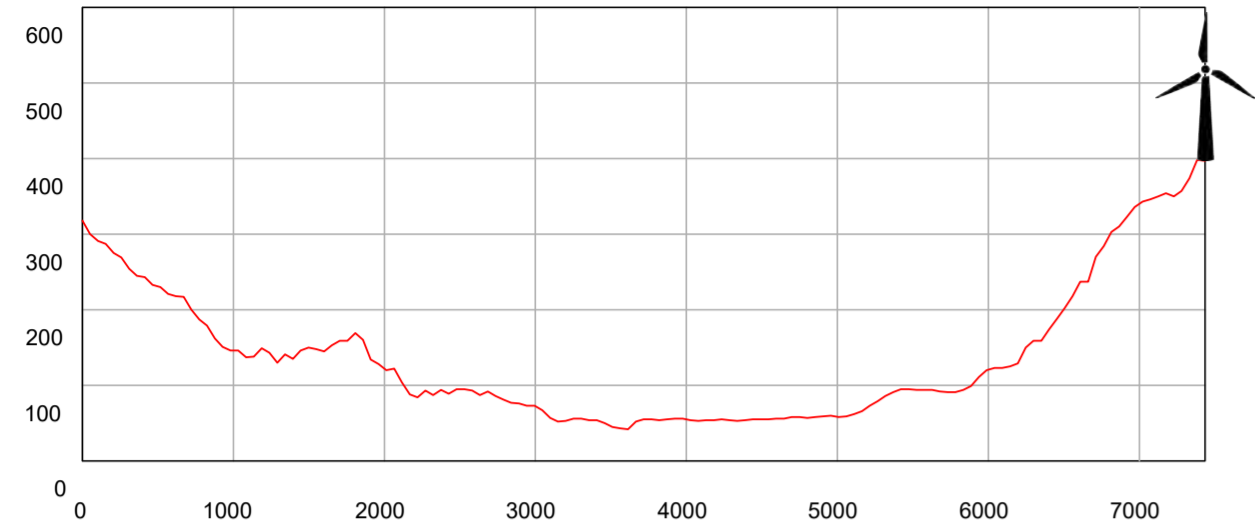


SEZIONE 4B\_WTG02

Scala delle altezze 1:10000  
Scala delle lunghezze 1:50000

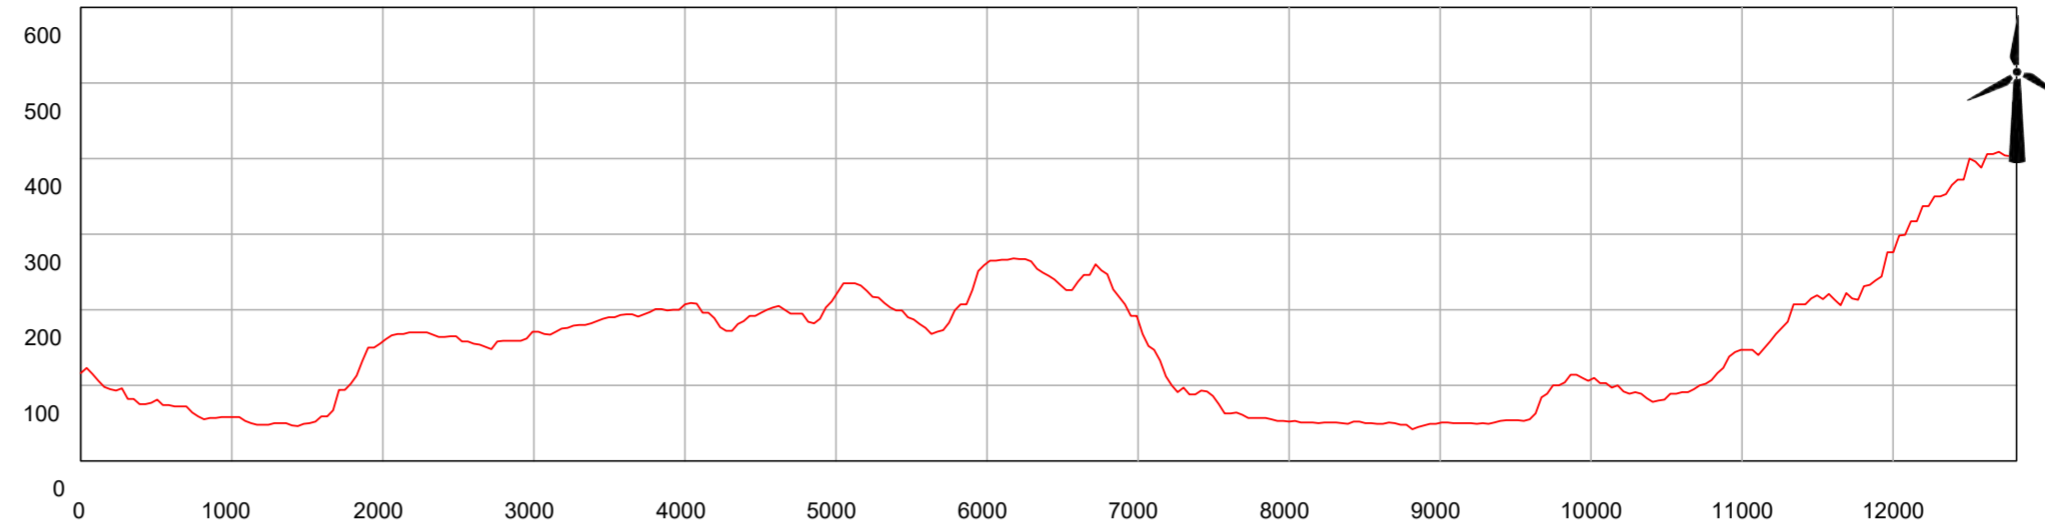


SEZIONE 7A\_WTG02

Scala delle altezze 1:10000  
Scala delle lunghezze 1:50000

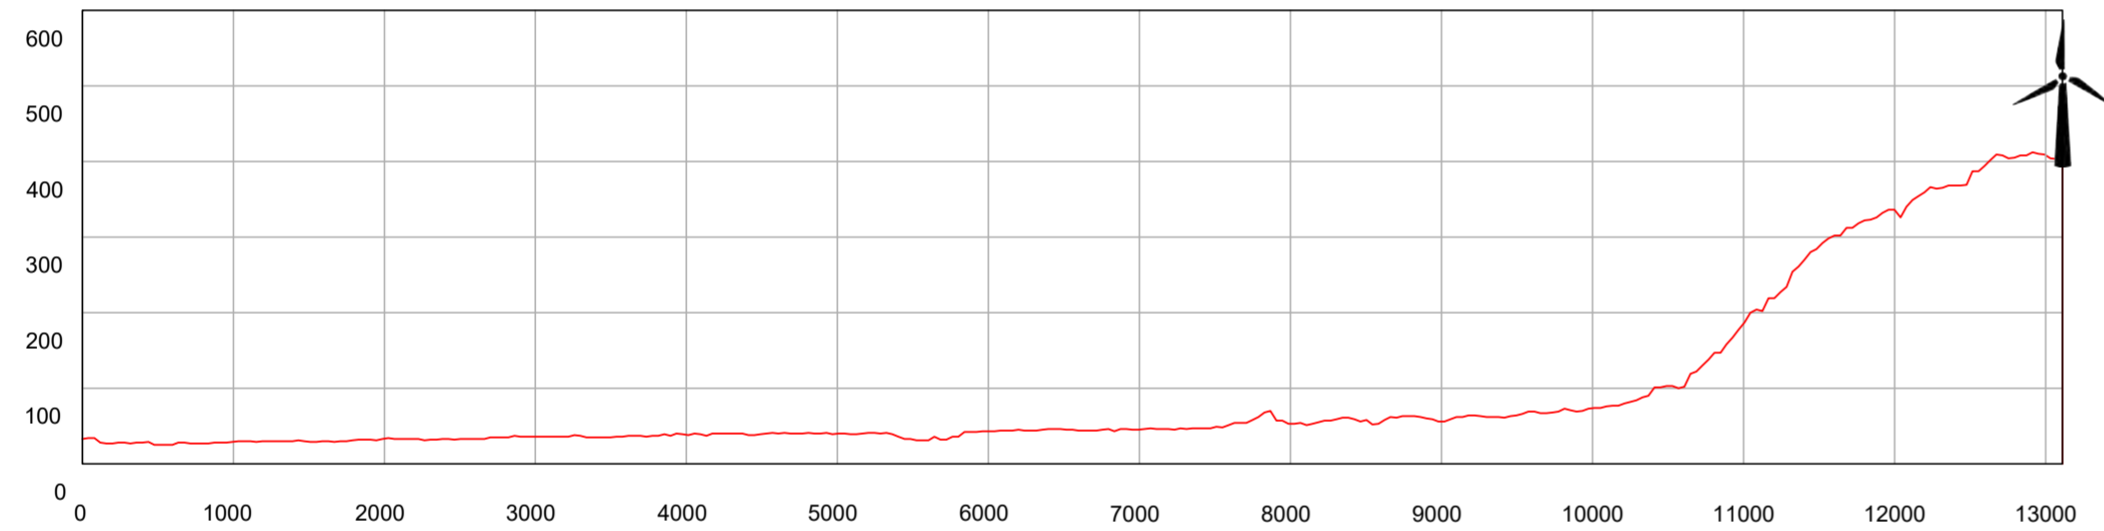



SEZIONE 17\_WTG02

Scala delle altezze 1:10000  
Scala delle lunghezze 1:50000

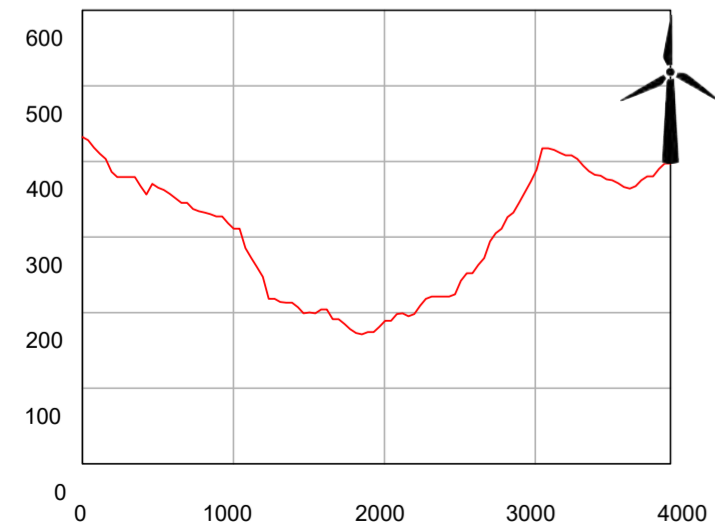

SEZIONE 22\_WTG02


Scala delle altezze 1:10000  
Scala delle lunghezze 1:50000

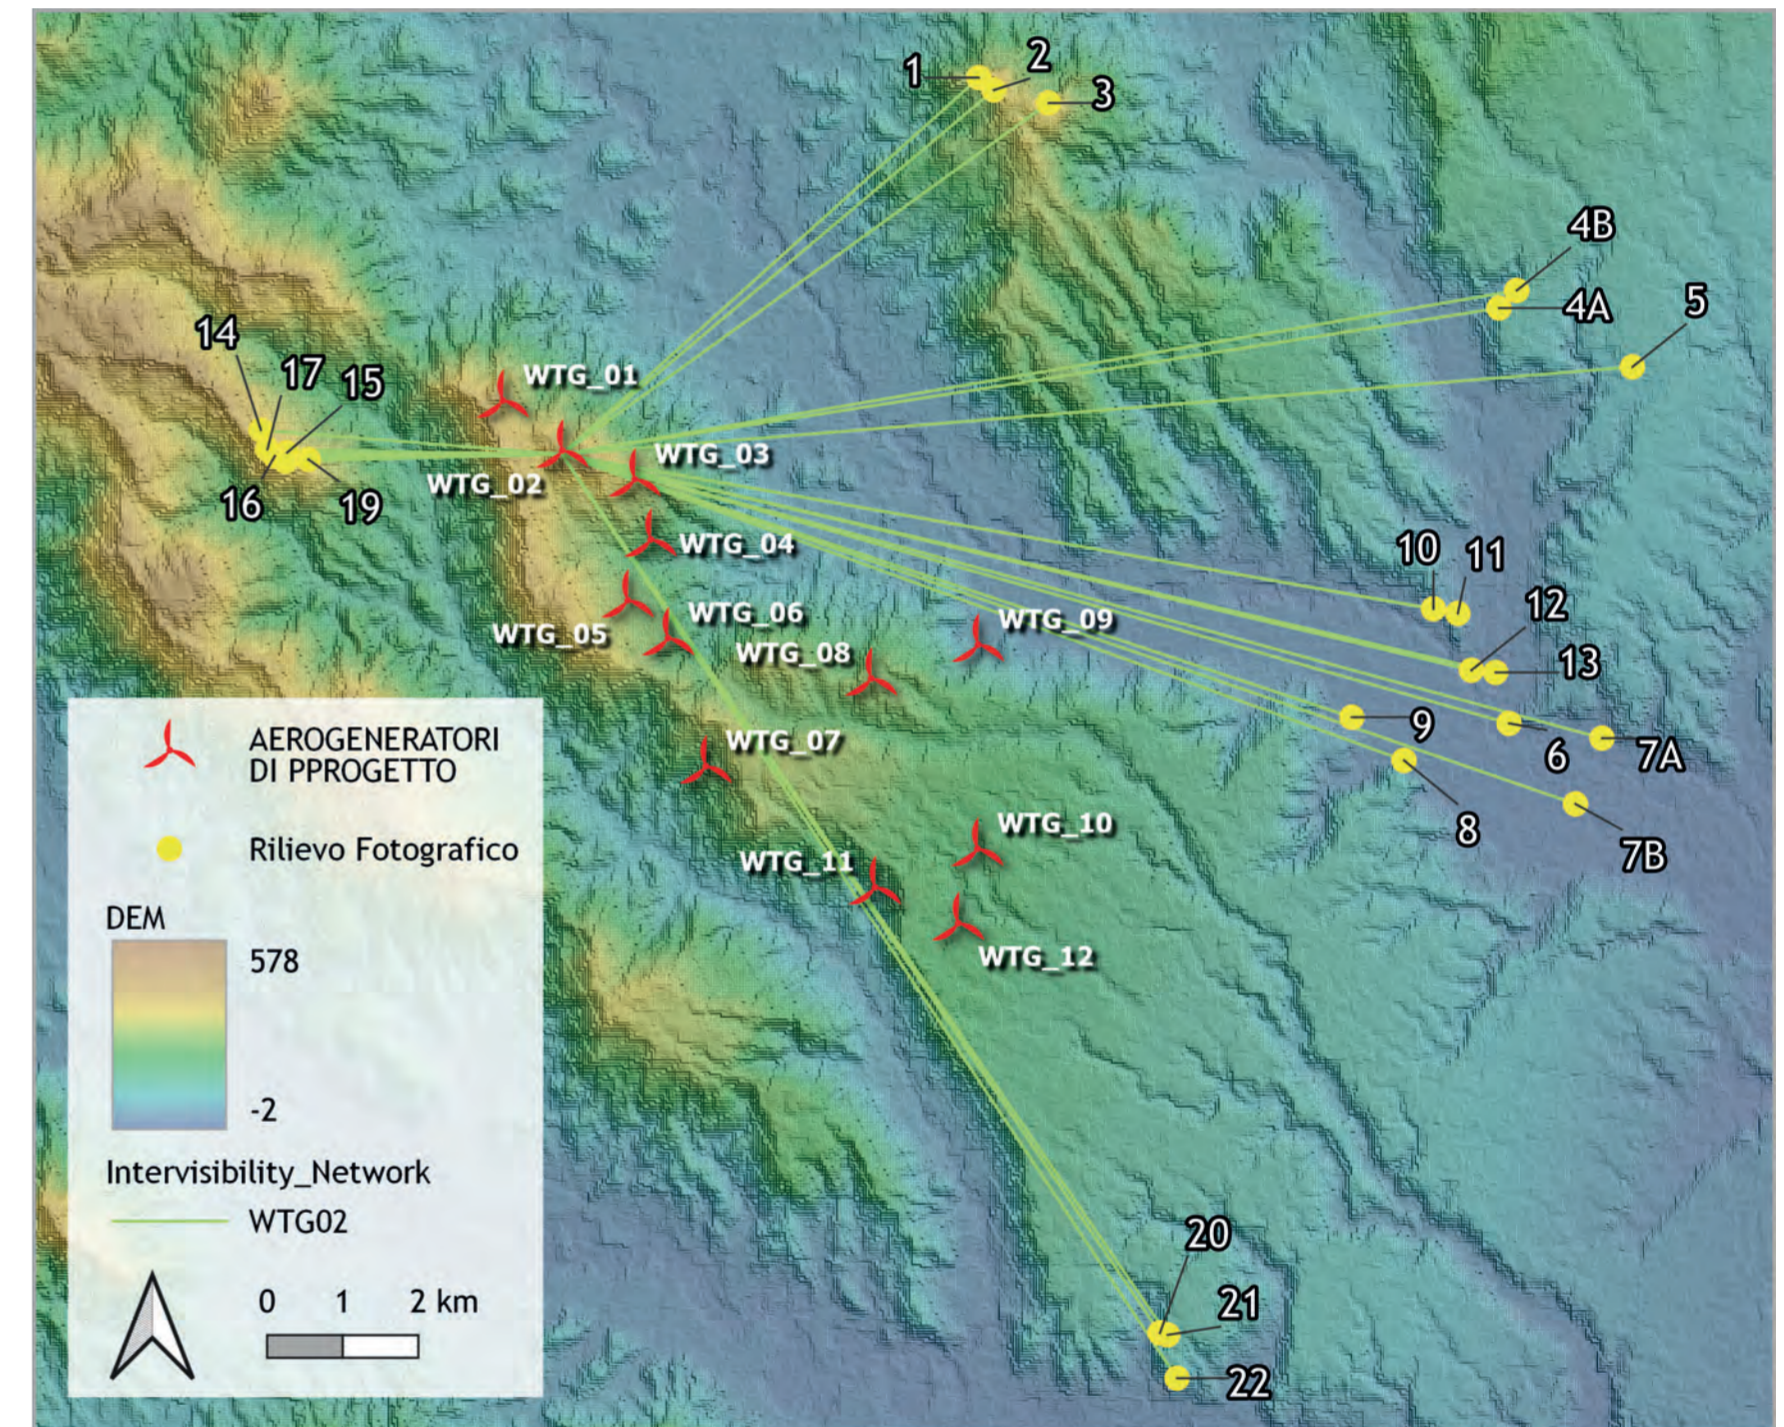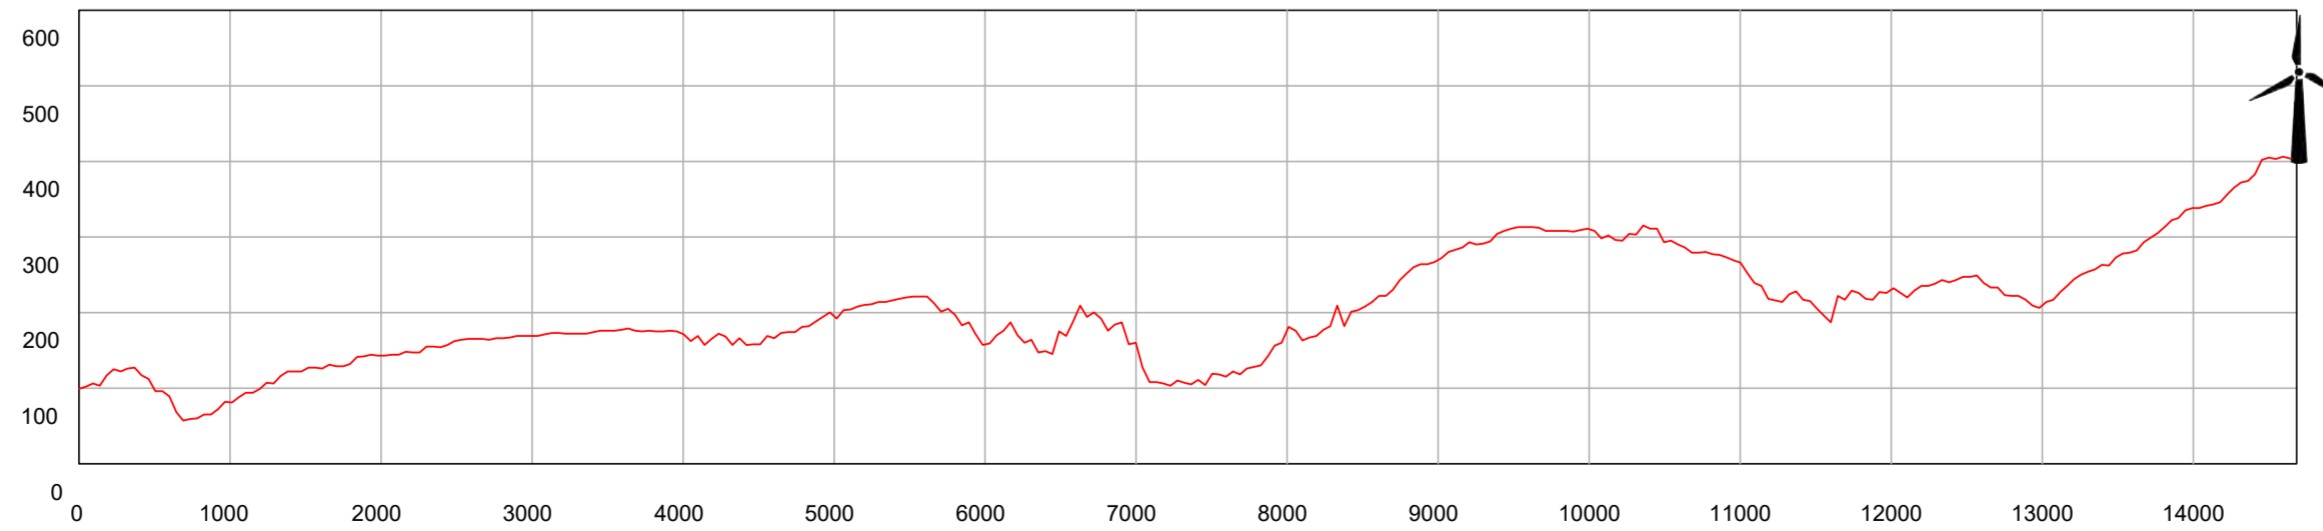

# WTG03


SEZIONE 1\_WTG03

Scala delle altezze 1:10000  
Scala delle lunghezze 1:50000

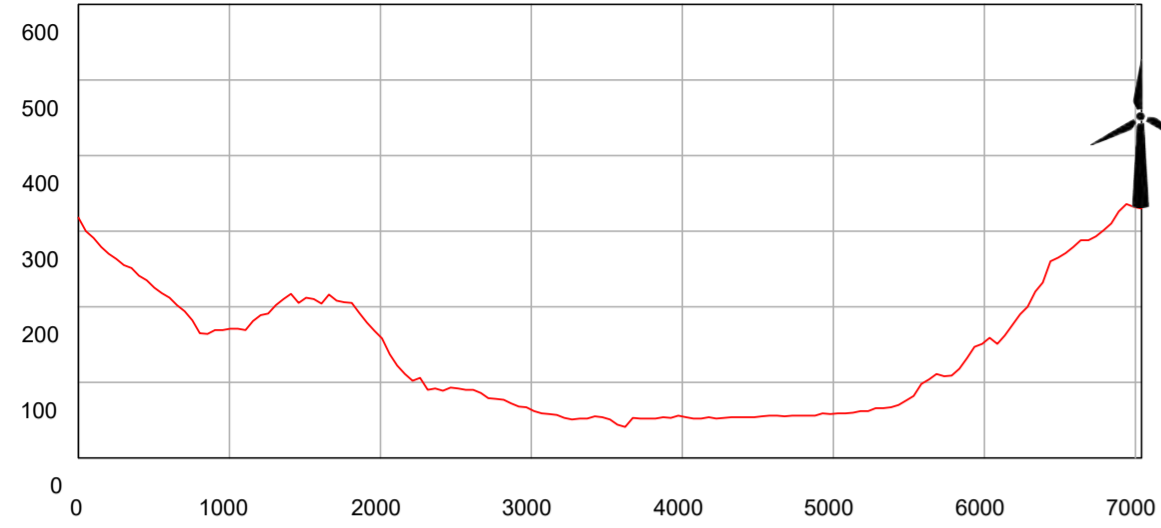


SEZIONE 4B\_WTG03

Scala delle altezze 1:10000  
Scala delle lunghezze 1:50000

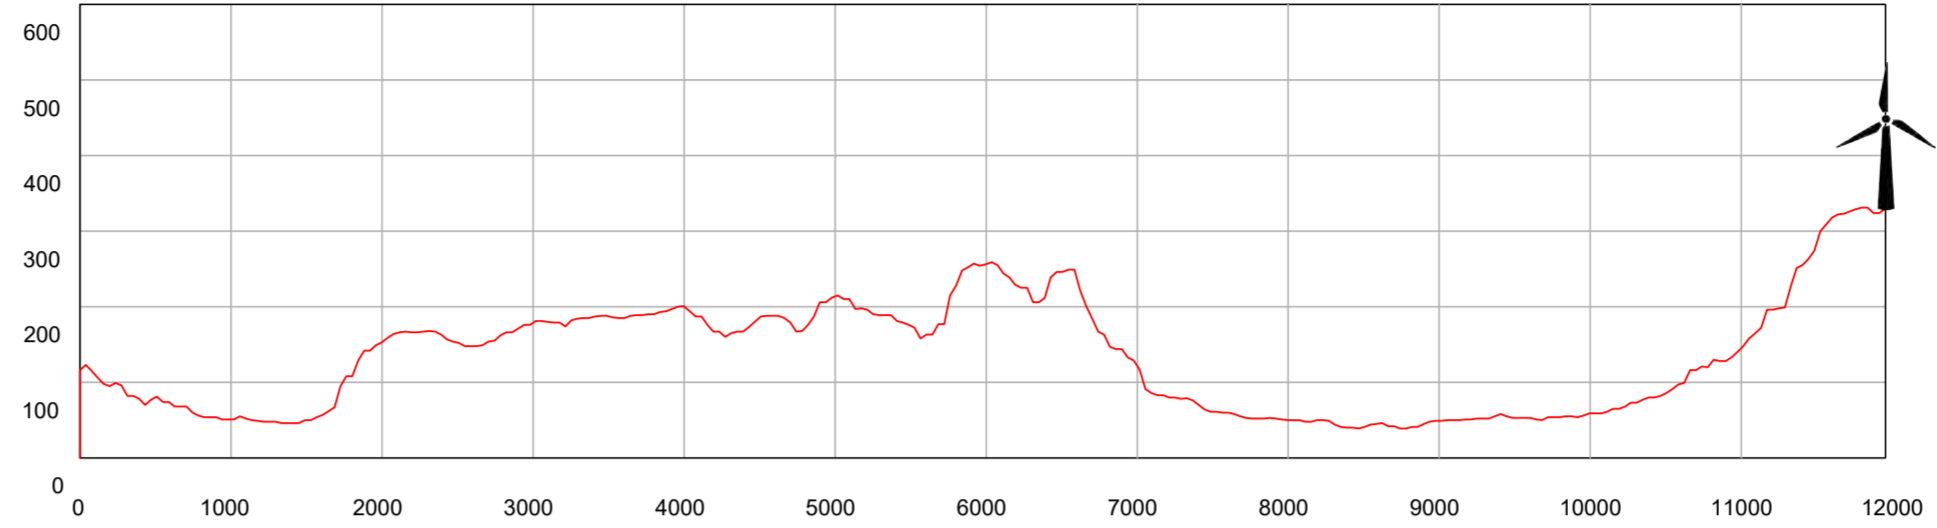


SEZIONE 7A\_WTG03

Scala delle altezze 1:10000  
Scala delle lunghezze 1:50000

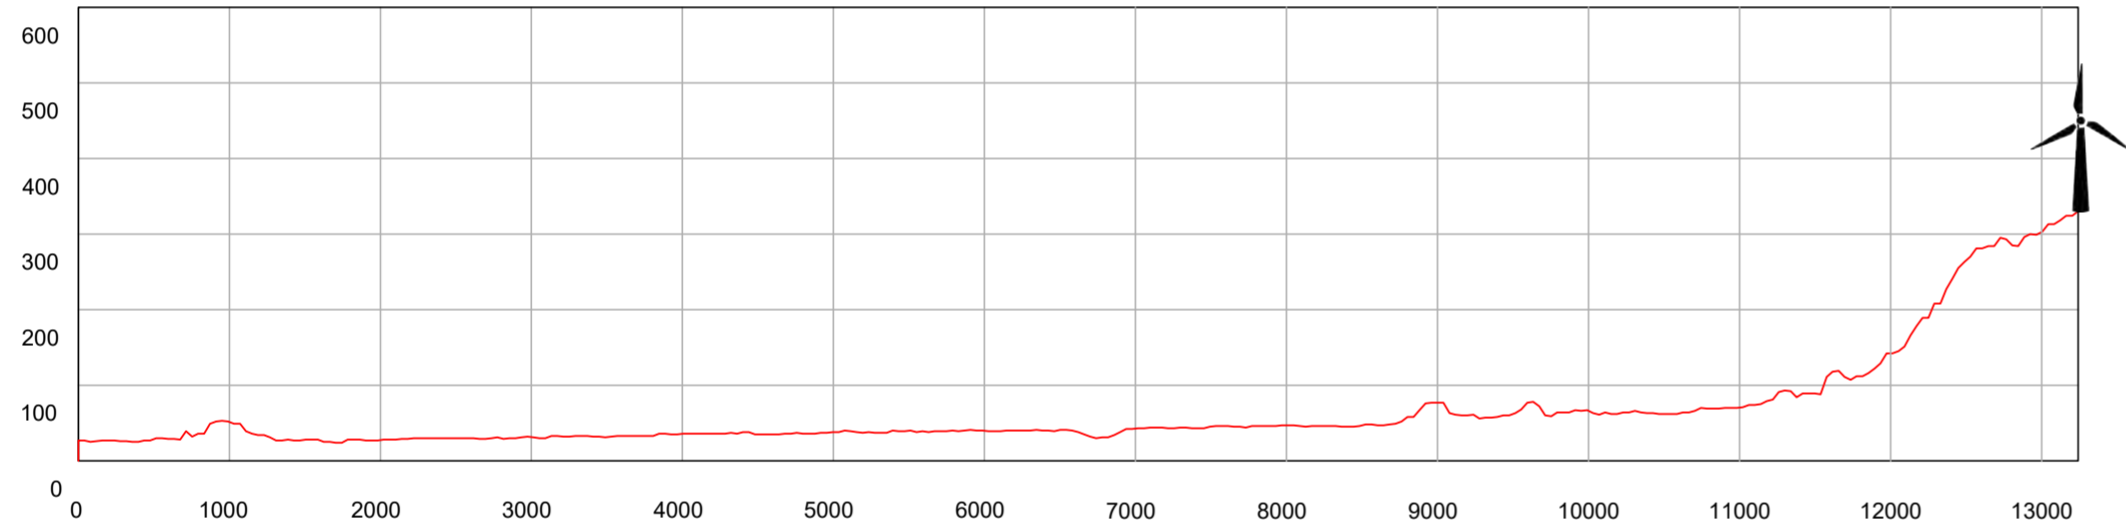



SEZIONE 17\_WTG03

Scala delle altezze 1:10000  
Scala delle lunghezze 1:50000

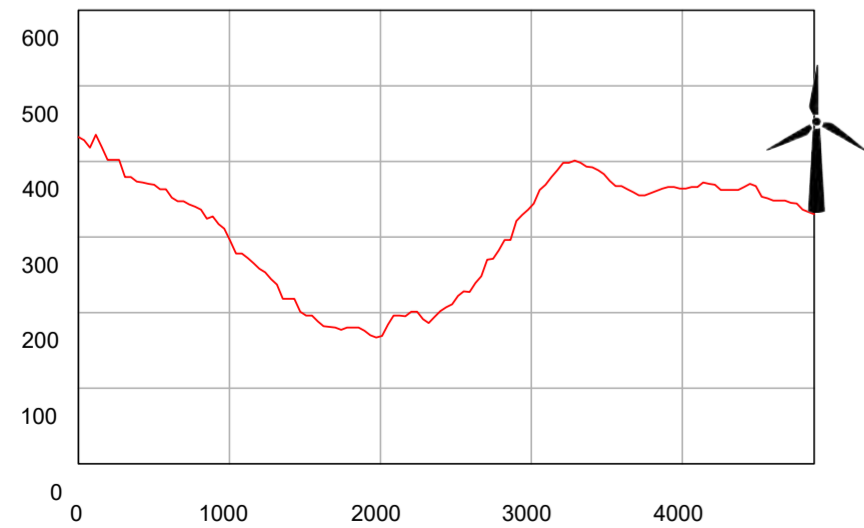

SEZIONE 22\_WTG03


Scala delle altezze 1:10000  
Scala delle lunghezze 1:50000

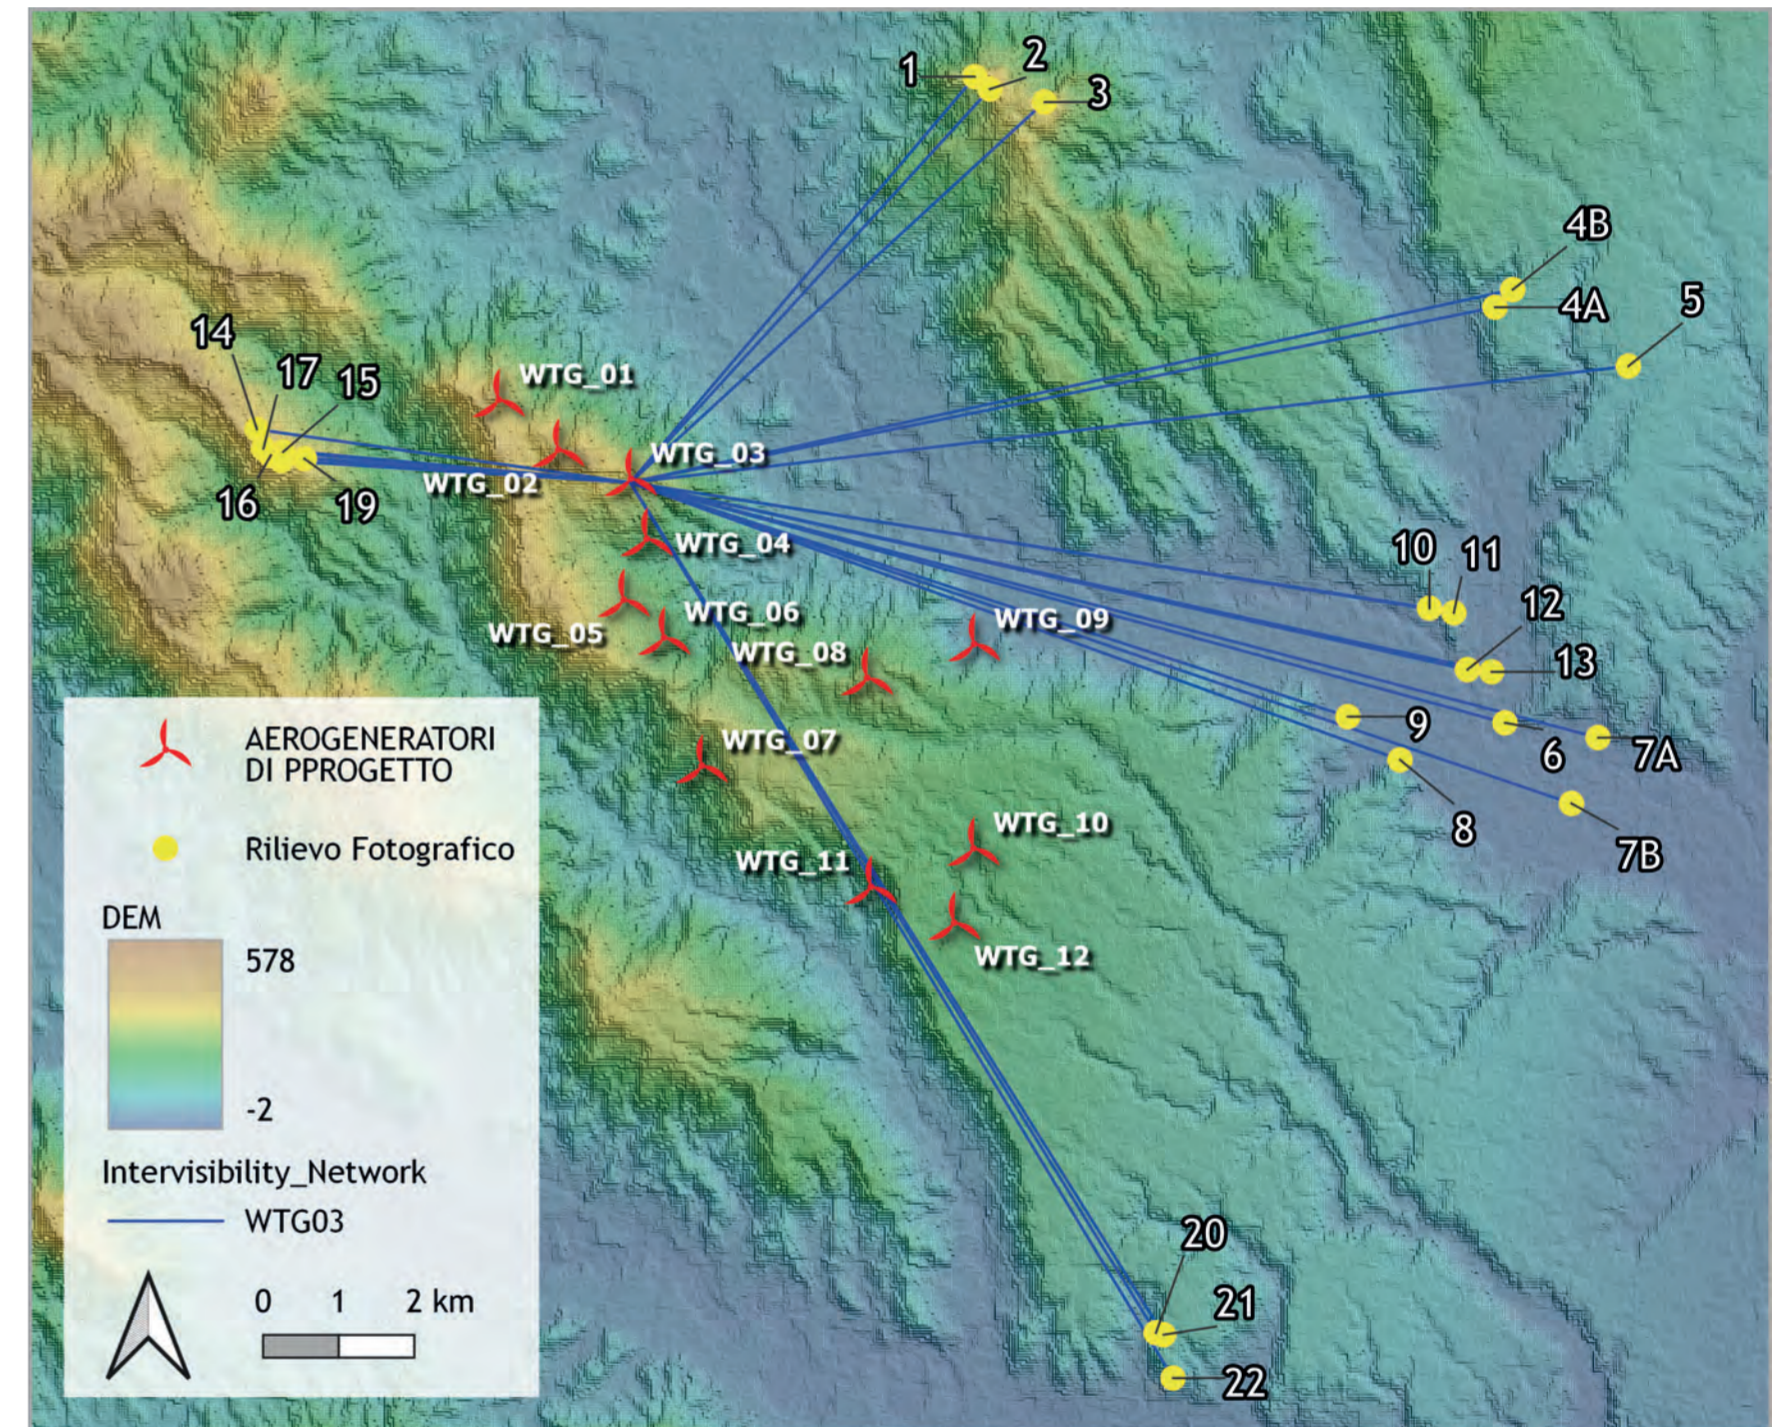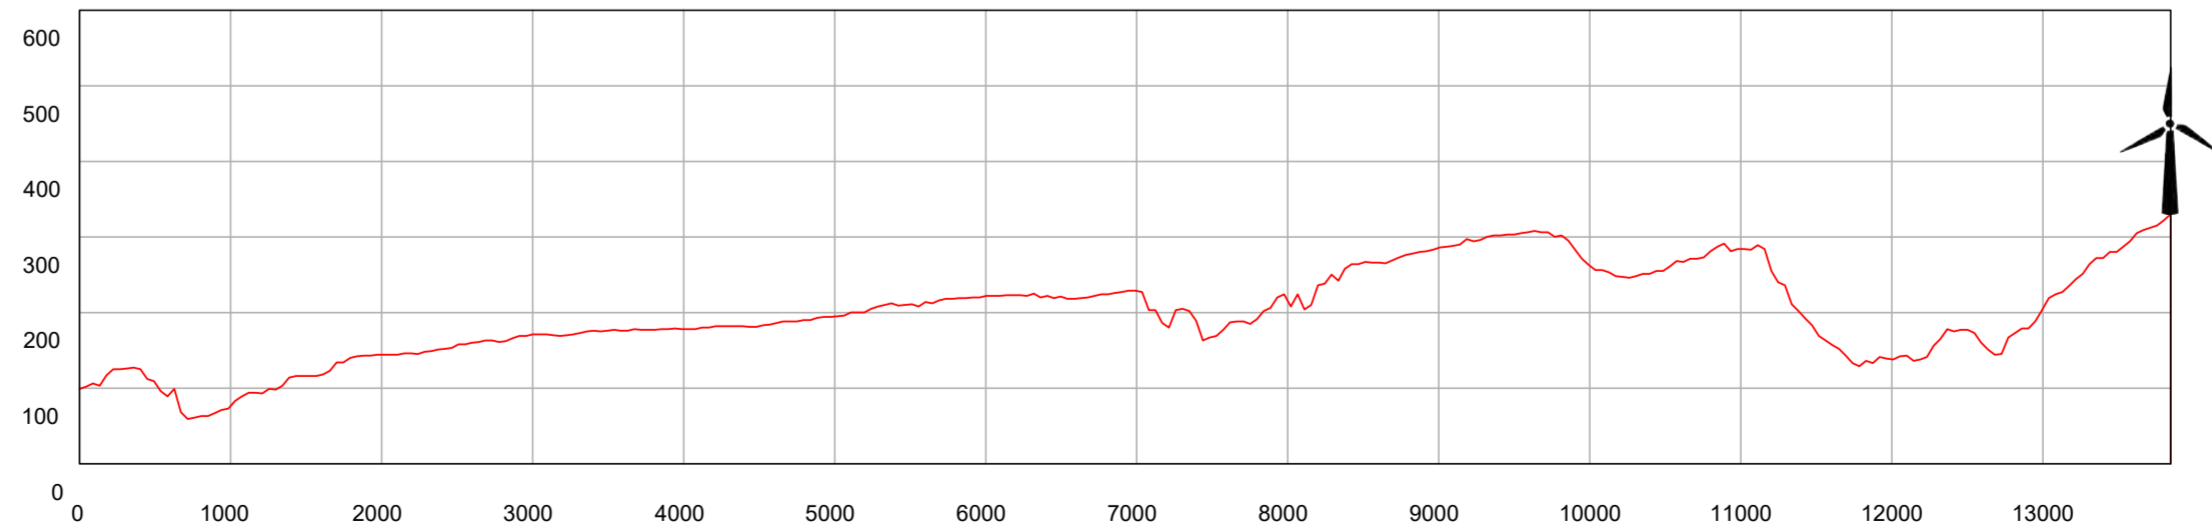

# WTG04


**SEZIONE 1\_WTG04**

Scala delle altezze 1:10000  
Scala delle lunghezze 1:50000

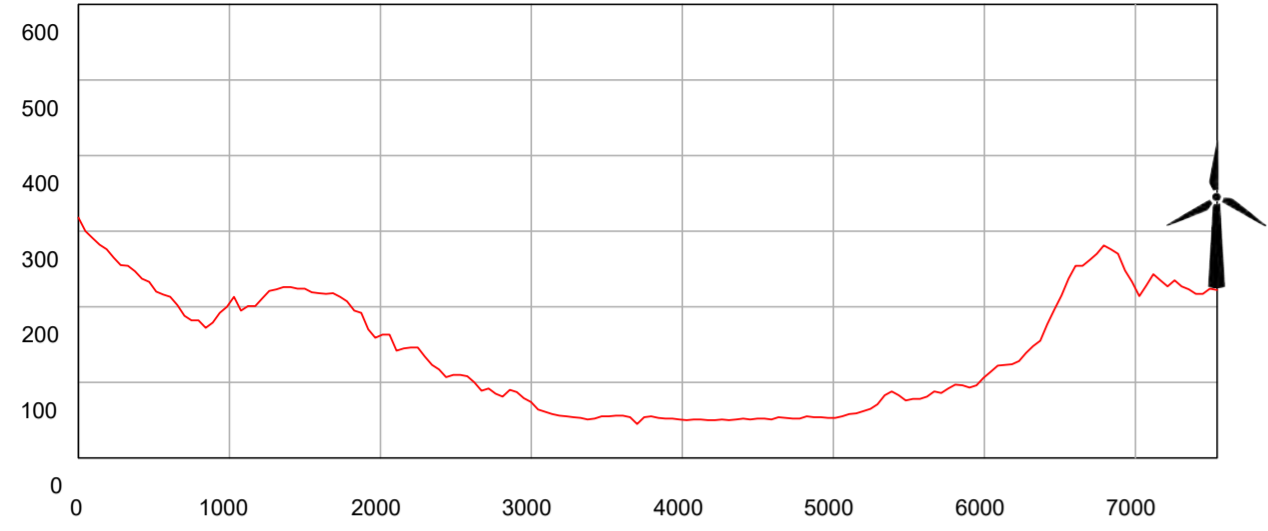


**SEZIONE 4B\_WTG04**

Scala delle altezze 1:10000  
Scala delle lunghezze 1:50000

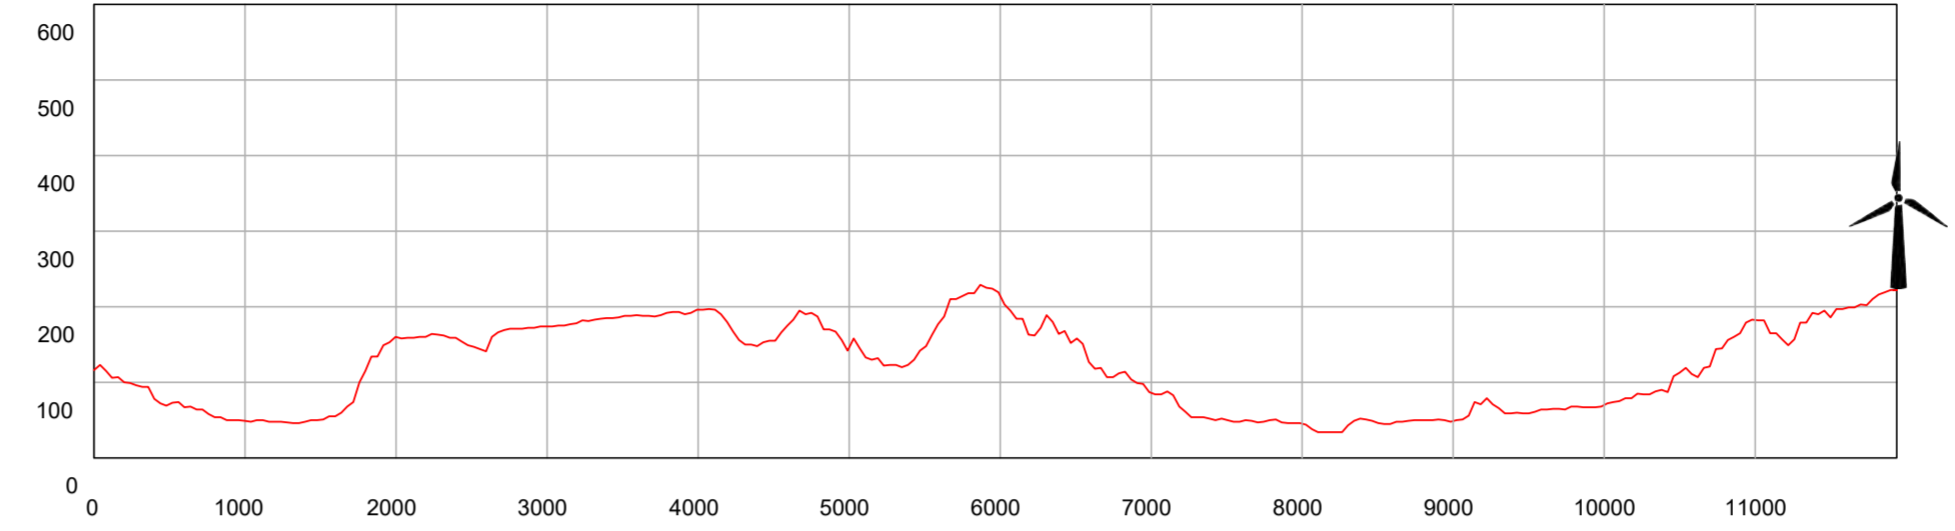


**SEZIONE 7A\_WTG04**

Scala delle altezze 1:10000  
Scala delle lunghezze 1:50000

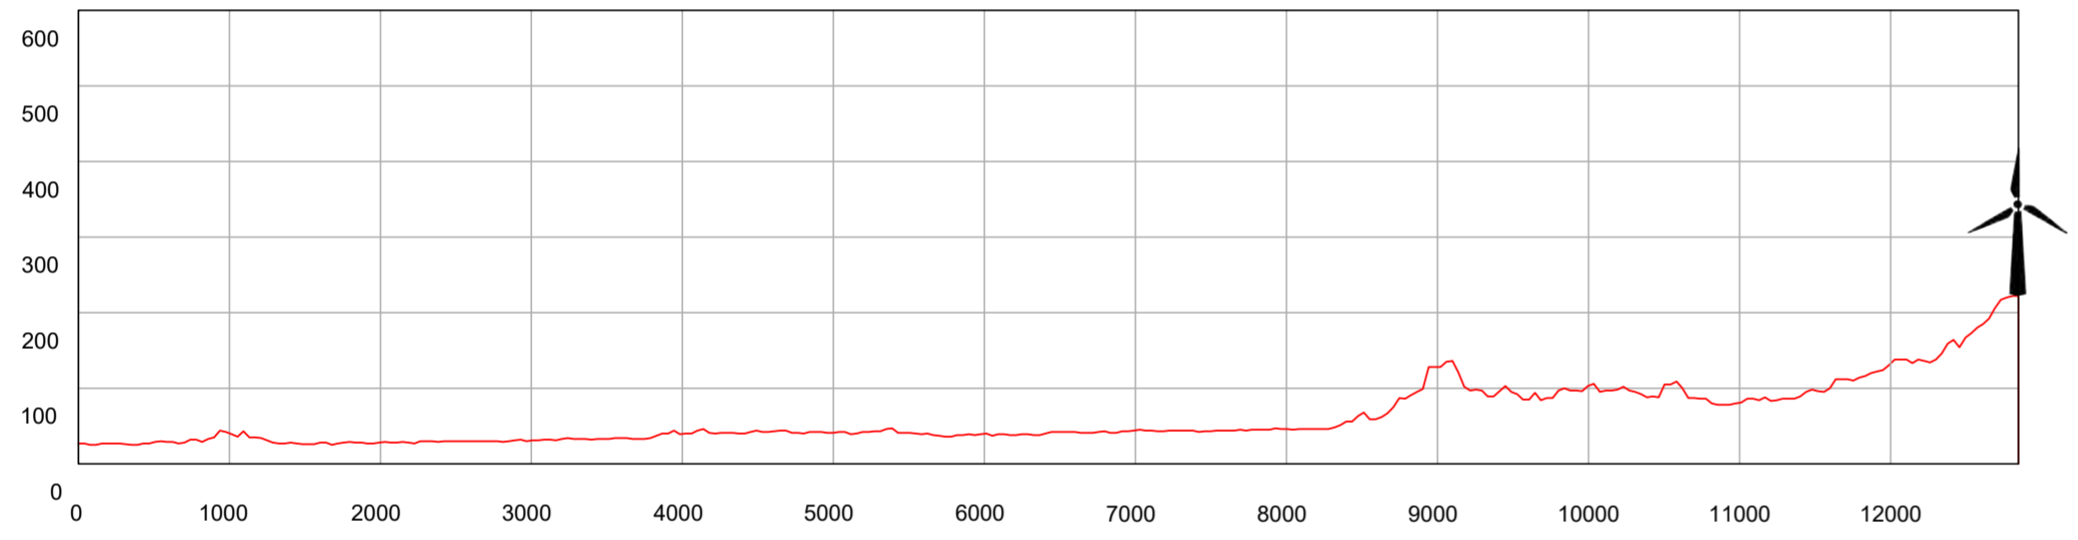



**SEZIONE 17\_WTG04**

Scala delle altezze 1:10000  
Scala delle lunghezze 1:50000

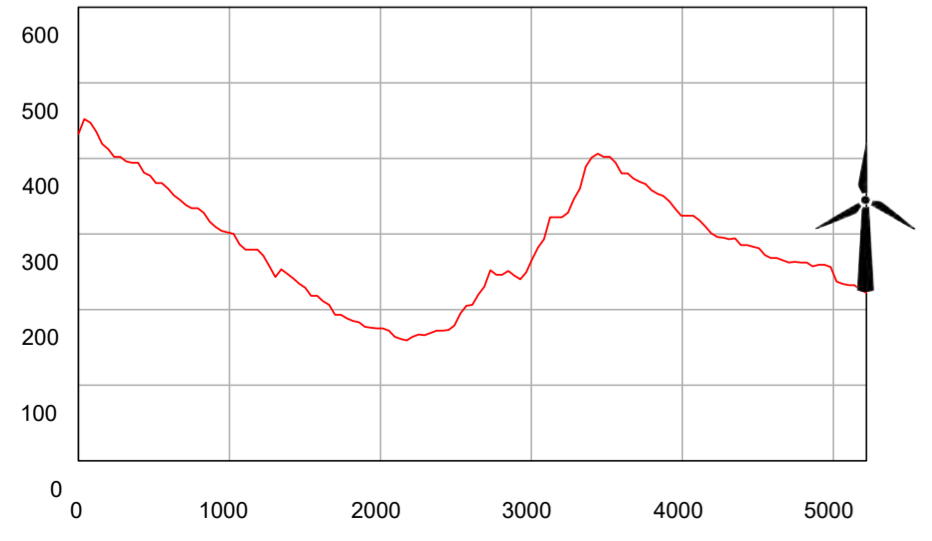

**SEZIONE 22\_WTG04**


Scala delle altezze 1:10000  
Scala delle lunghezze 1:50000

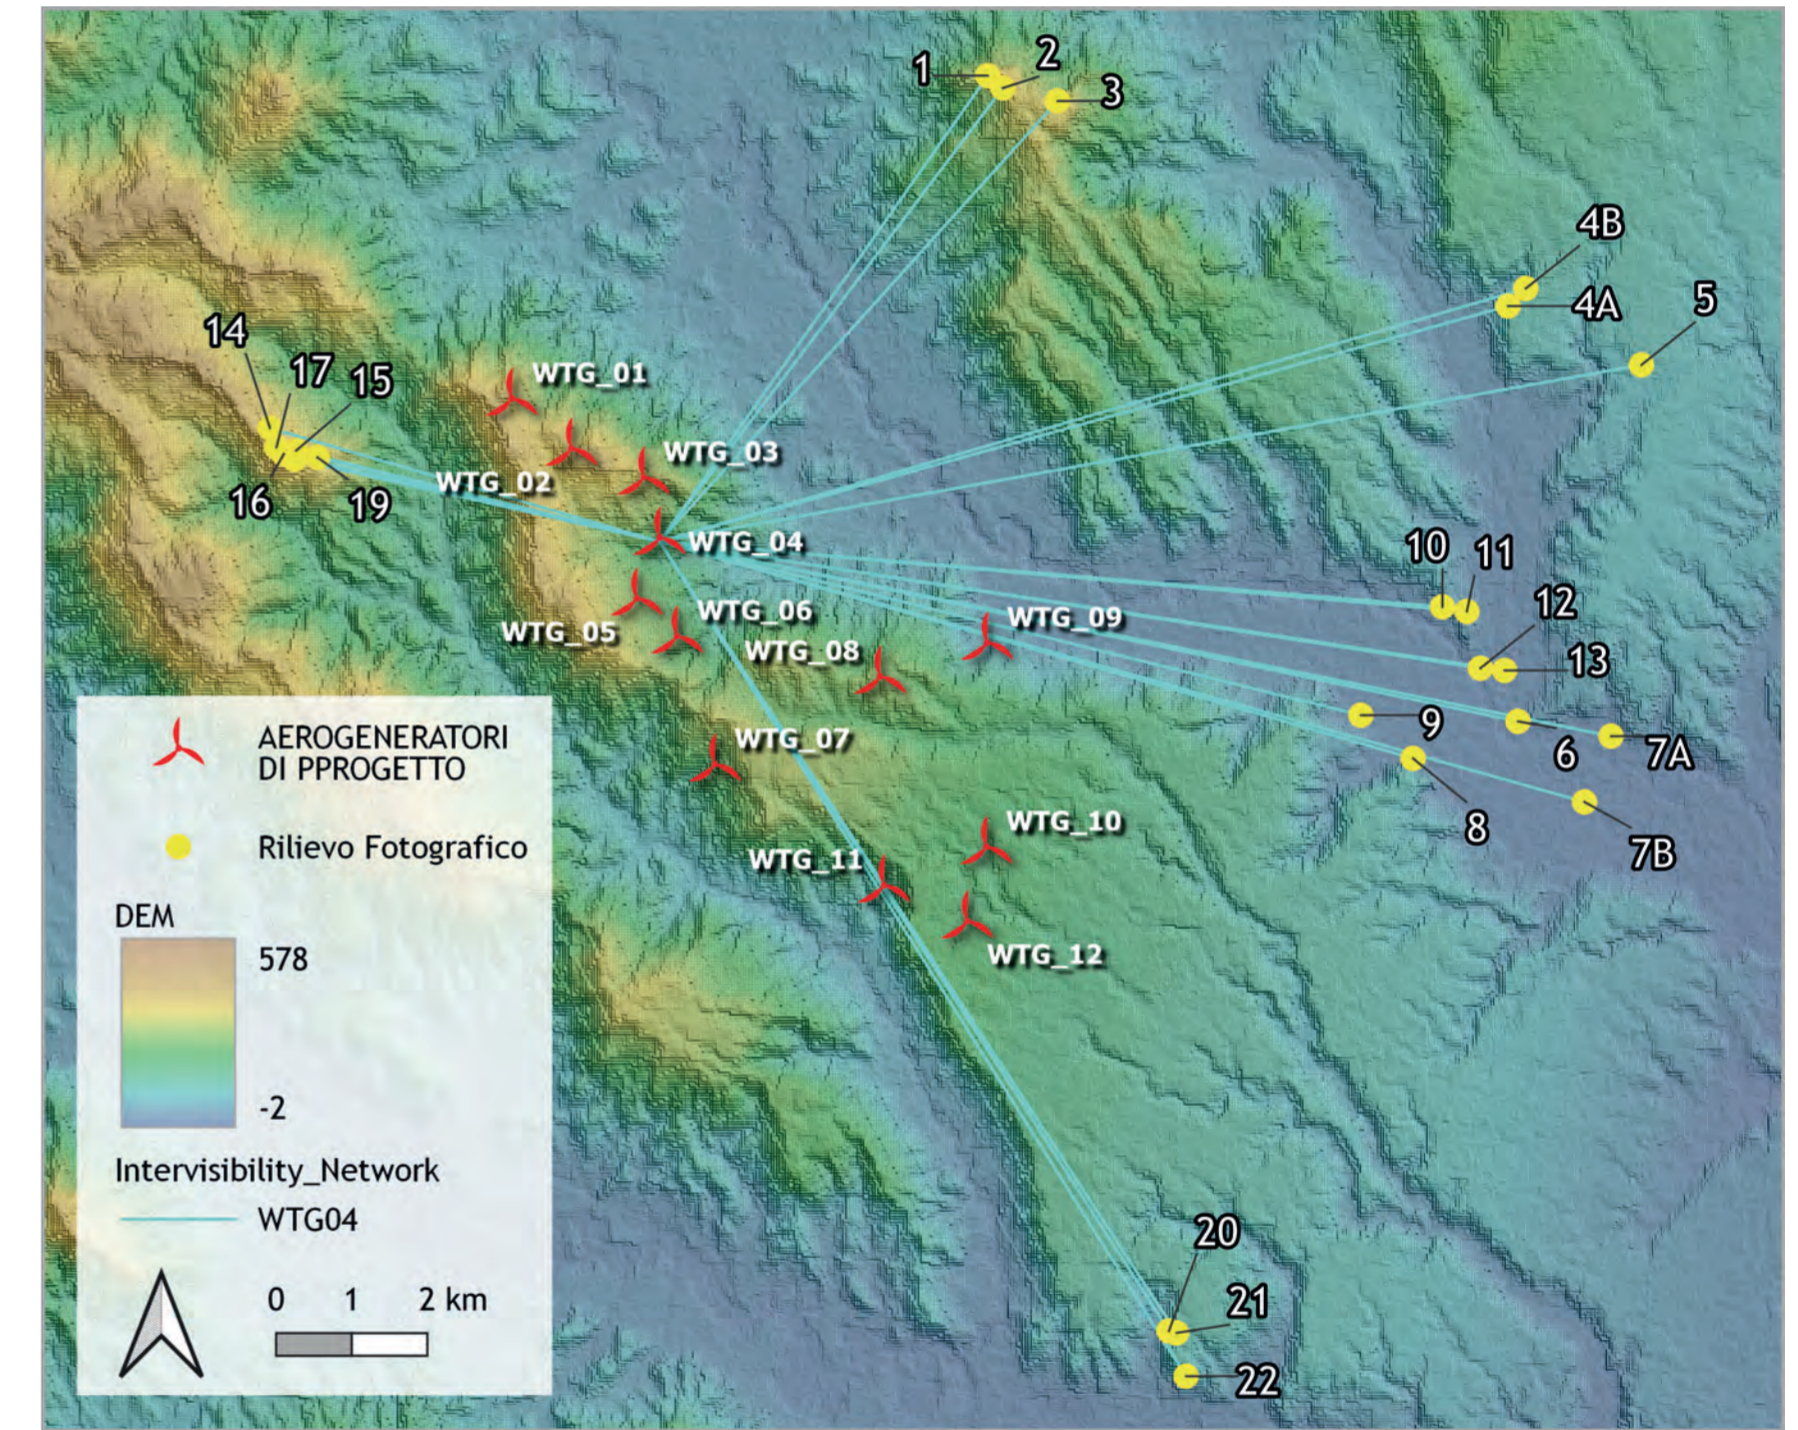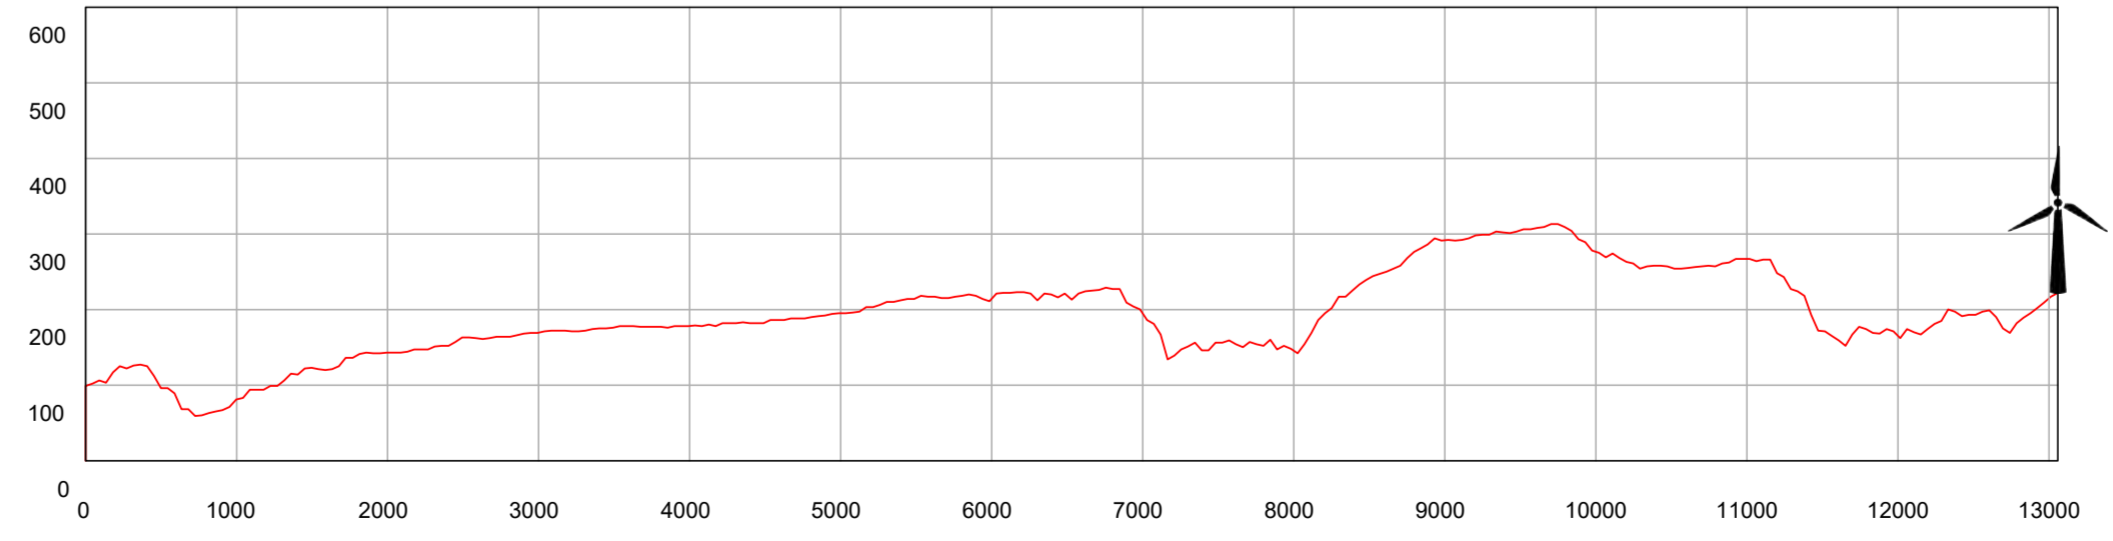

# WTG05


SEZIONE 1\_WTG05

Scala delle altezze 1:10000  
Scala delle lunghezze 1:50000

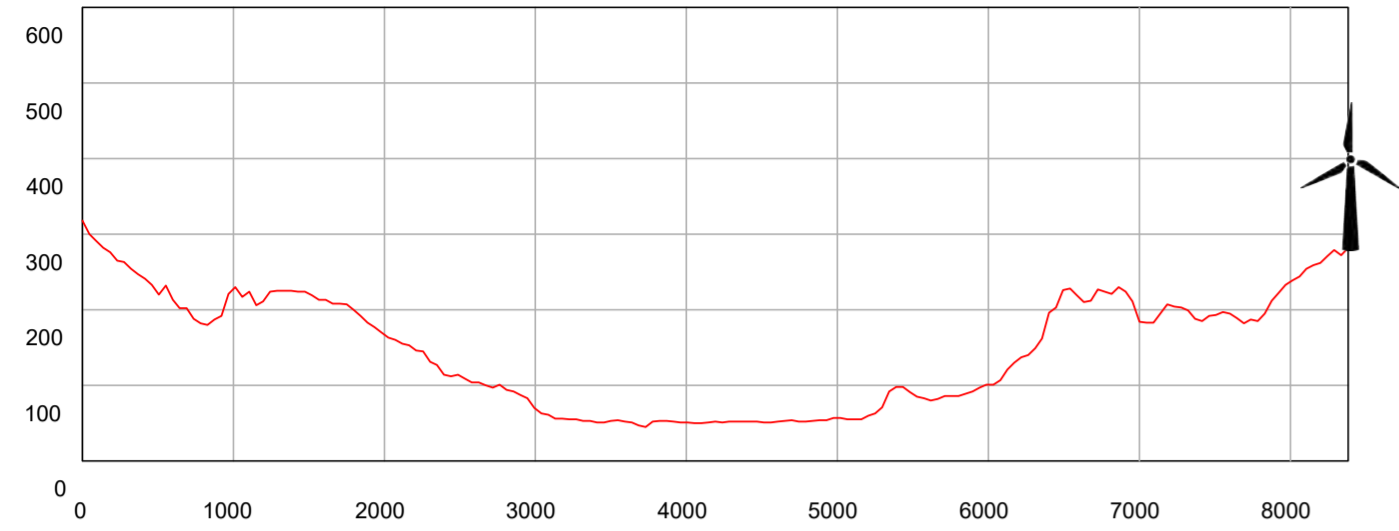


SEZIONE 4B\_WTG05

Scala delle altezze 1:10000  
Scala delle lunghezze 1:50000

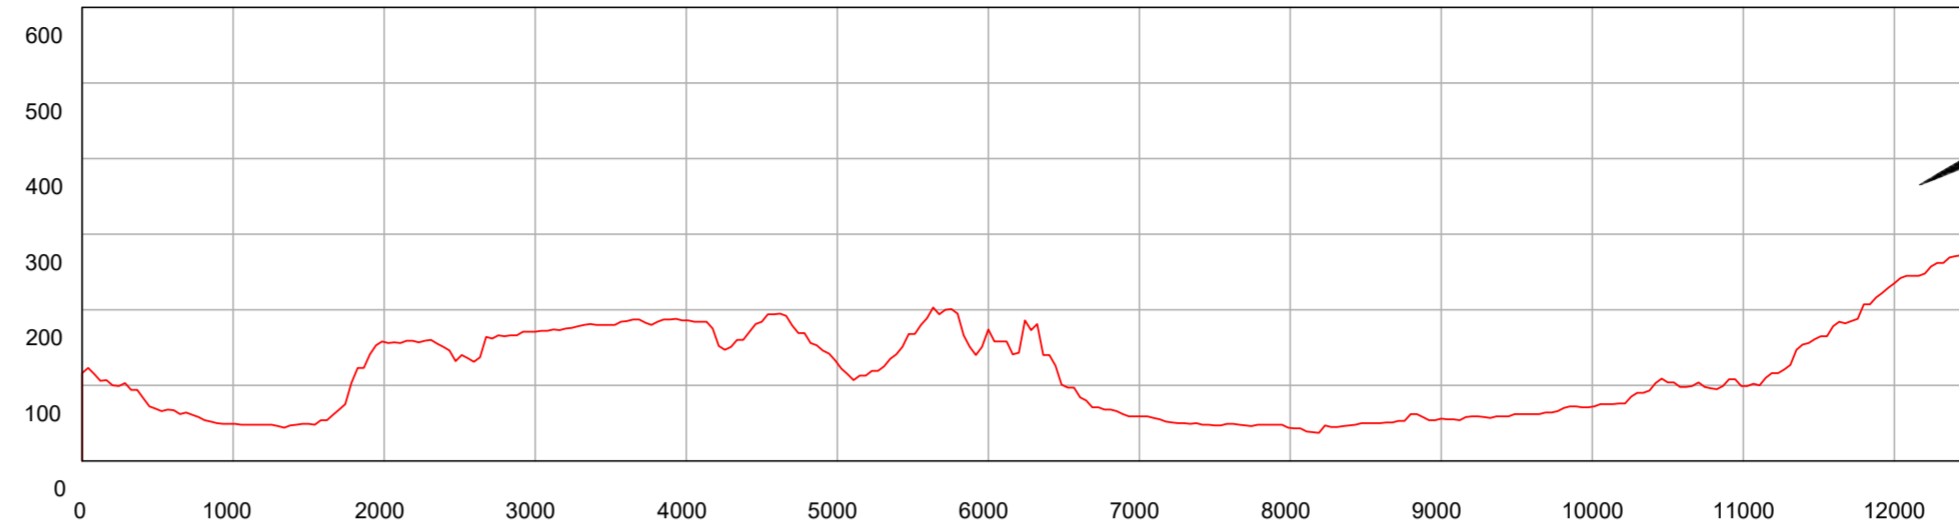


SEZIONE 7A\_WTG05

Scala delle altezze 1:10000  
Scala delle lunghezze 1:50000

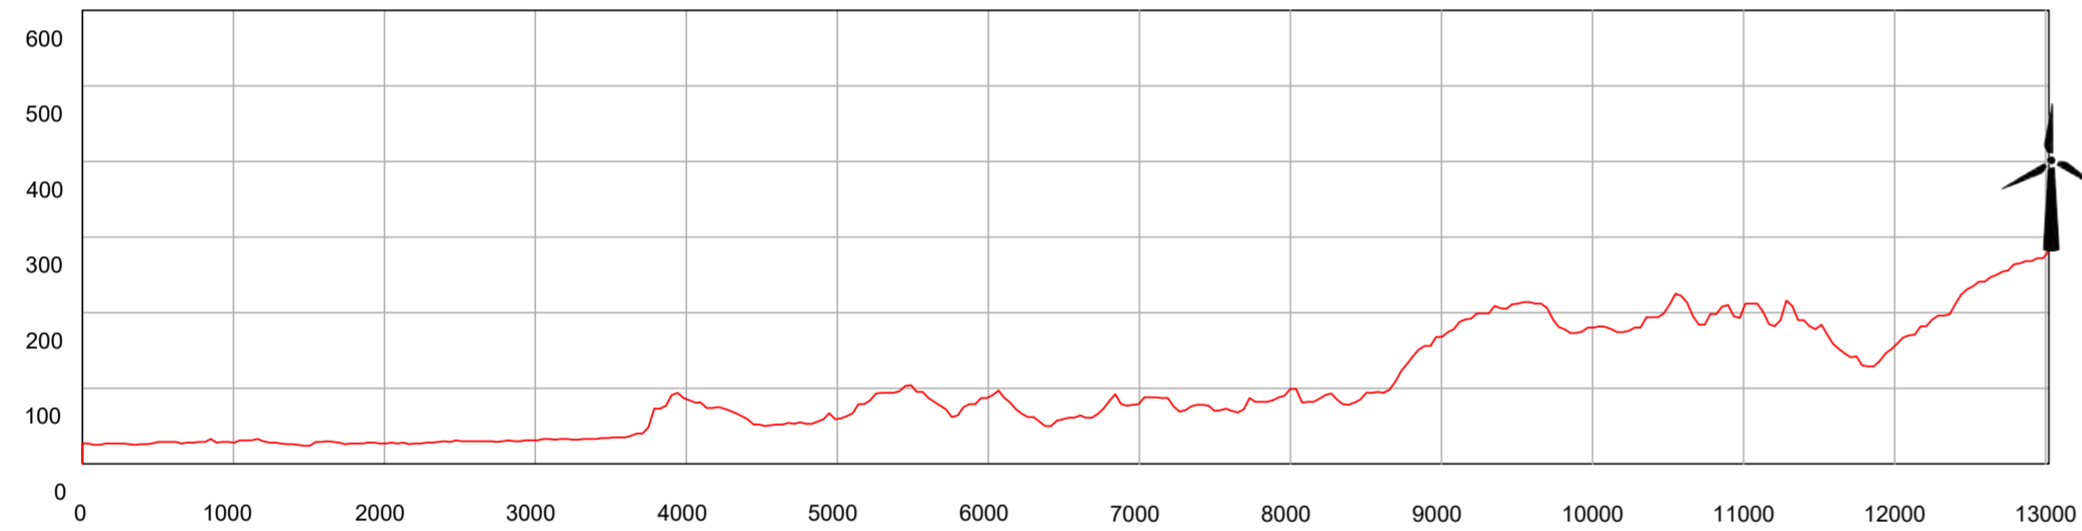



SEZIONE 17\_WTG05

Scala delle altezze 1:10000  
Scala delle lunghezze 1:50000

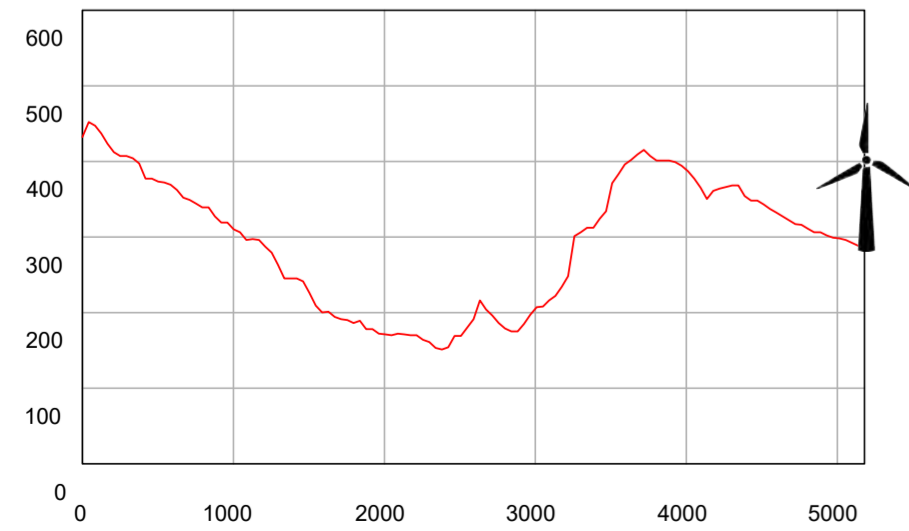

SEZIONE 22\_WTG05


Scala delle altezze 1:10000  
Scala delle lunghezze 1:50000

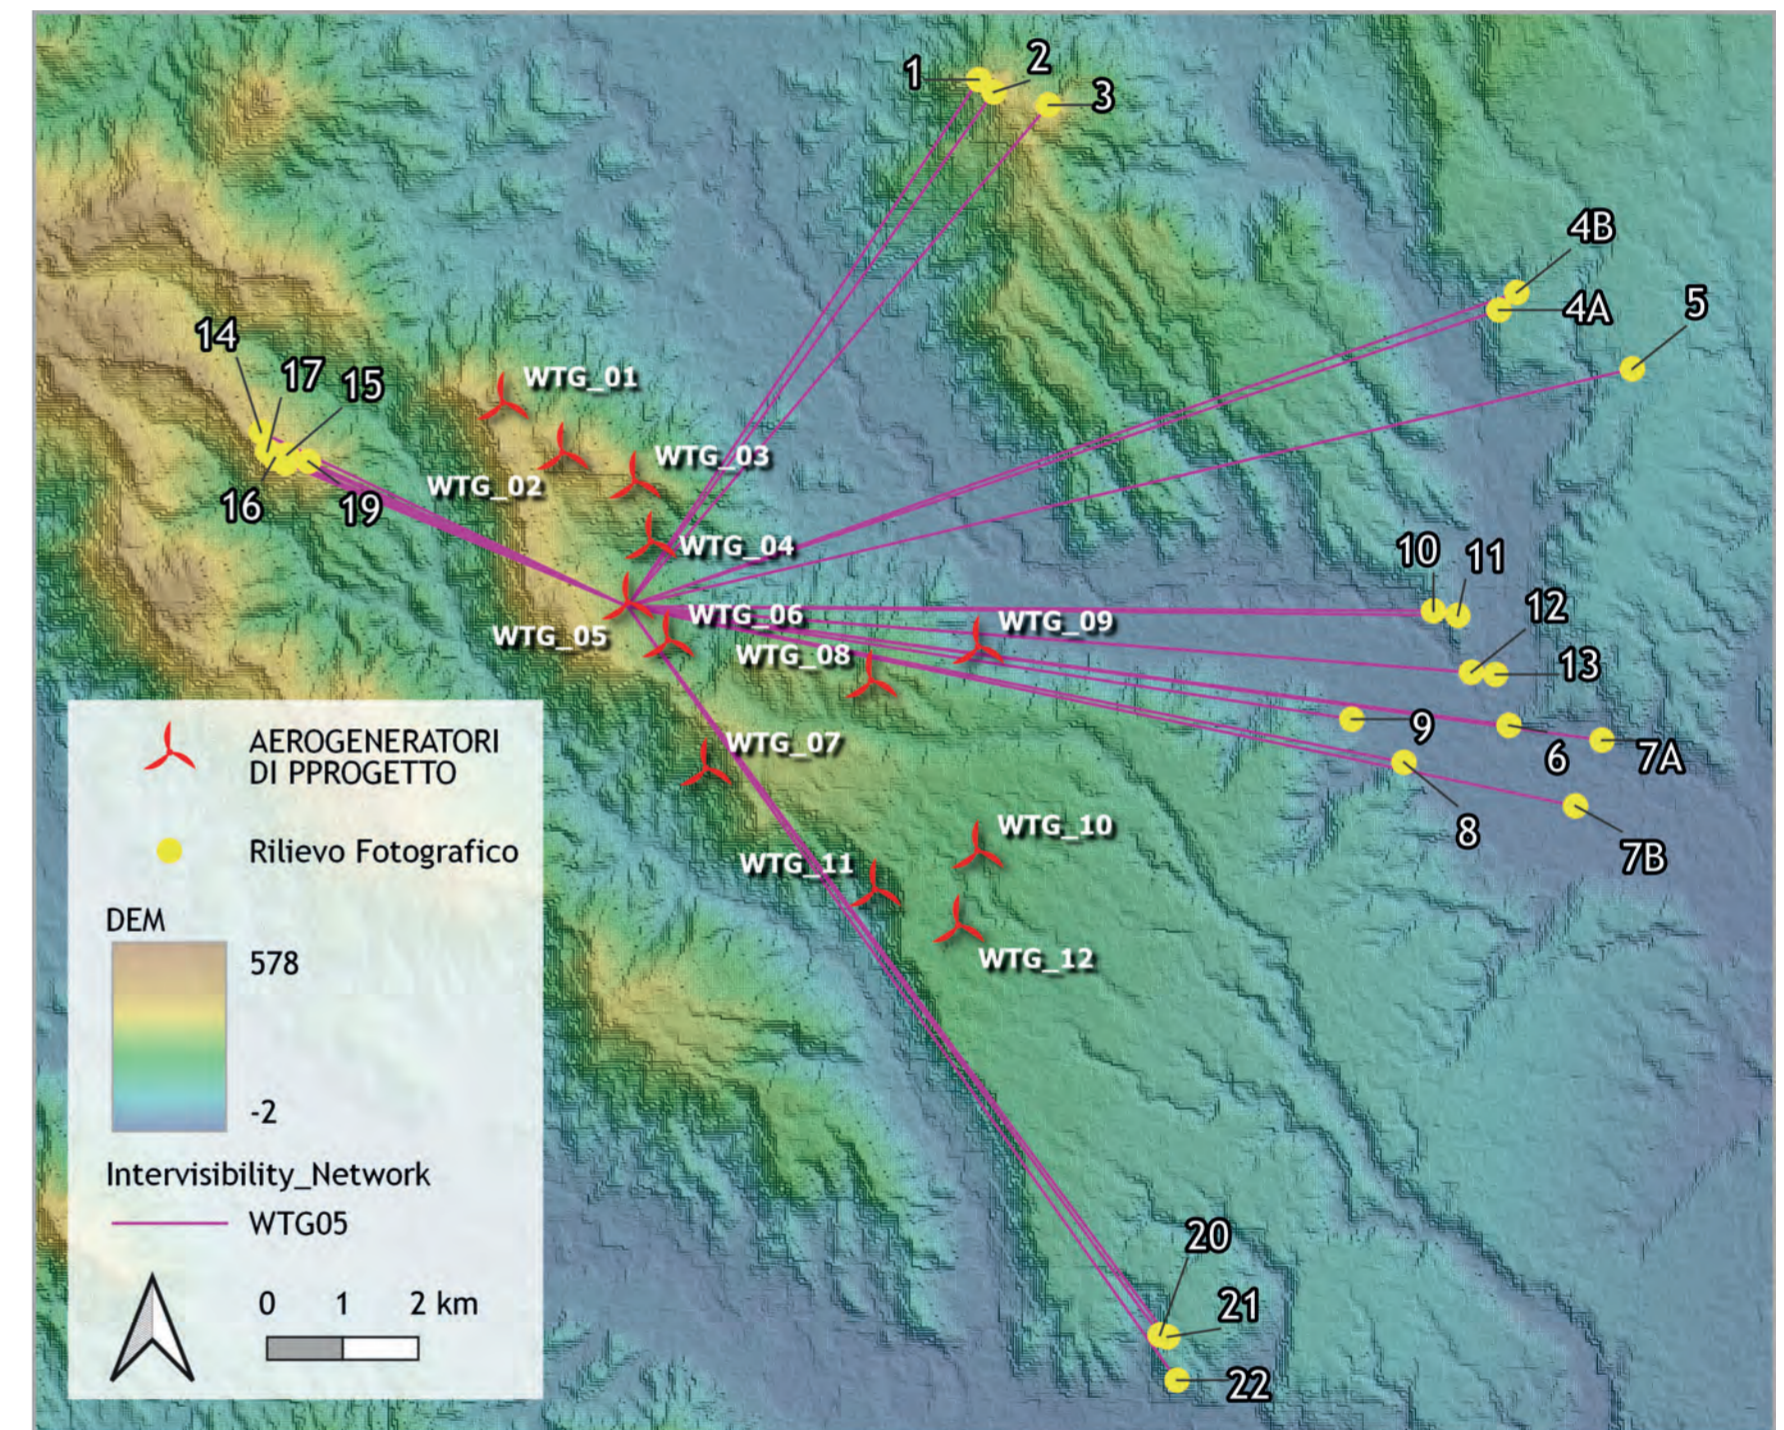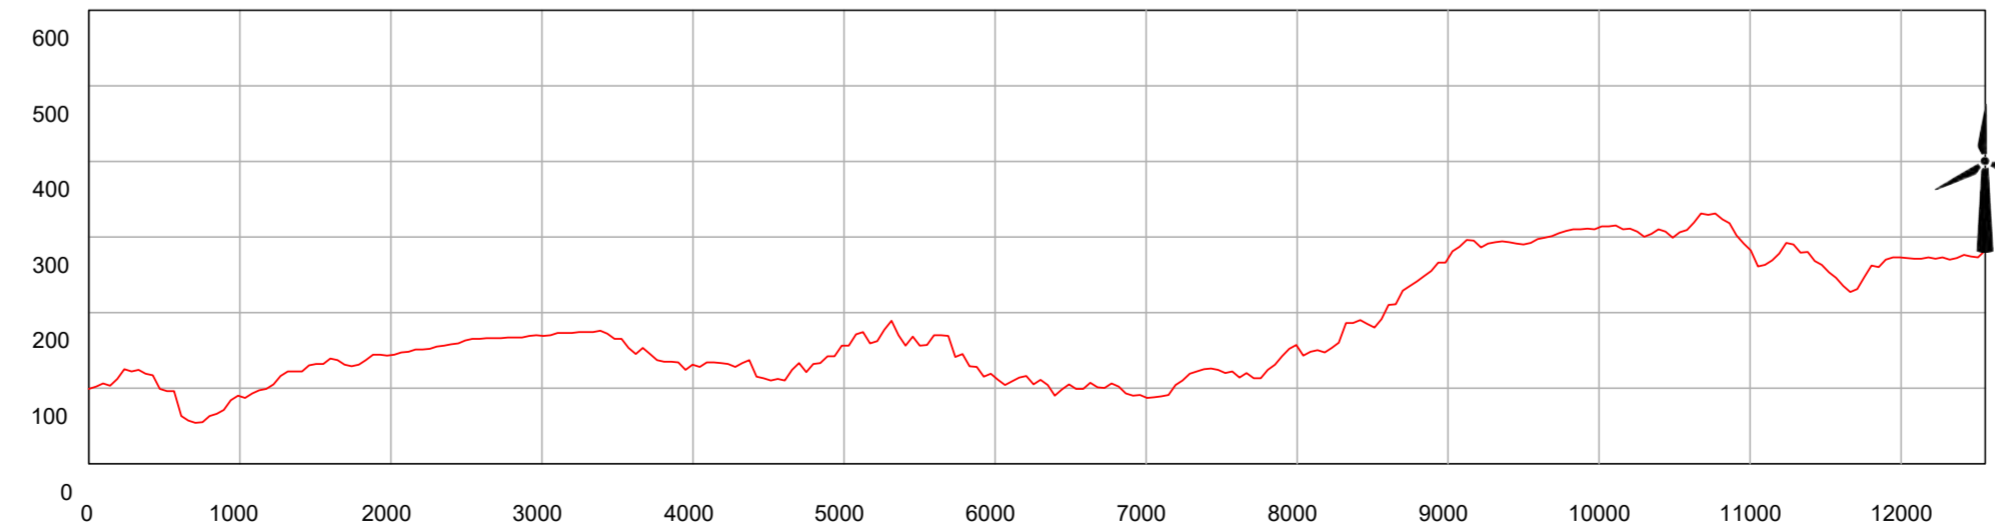

# WTG06


SEZIONE 1\_WTG06

Scala delle altezze 1:10000  
Scala delle lunghezze 1:50000

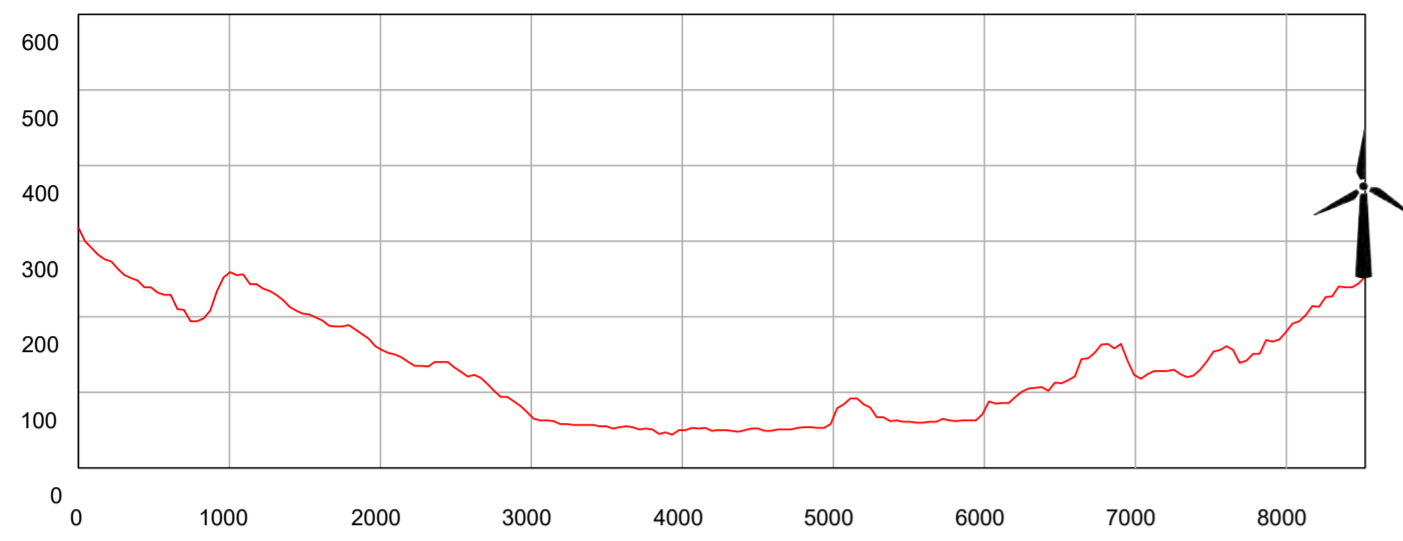


SEZIONE 4B\_WTG06

Scala delle altezze 1:10000  
Scala delle lunghezze 1:50000

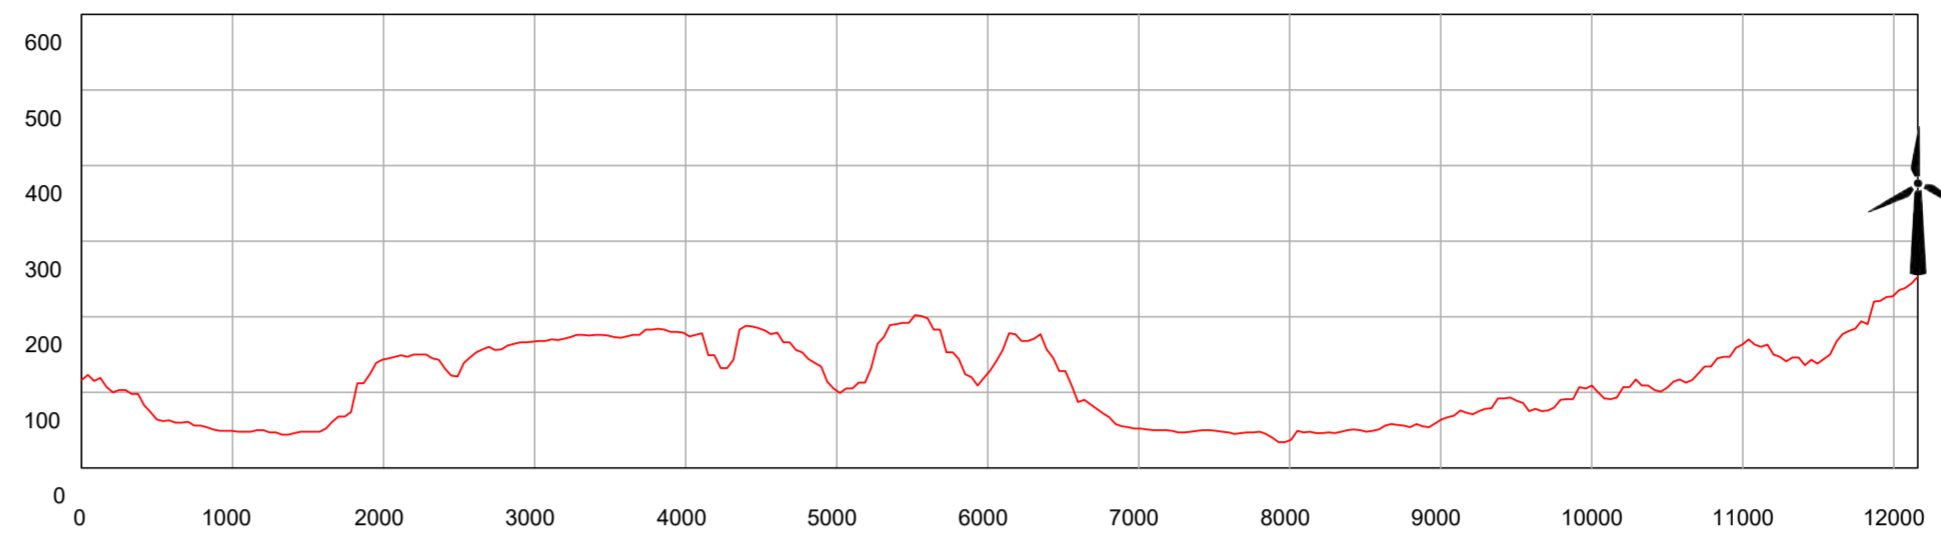


SEZIONE 7A\_WTG06

Scala delle altezze 1:10000  
Scala delle lunghezze 1:50000

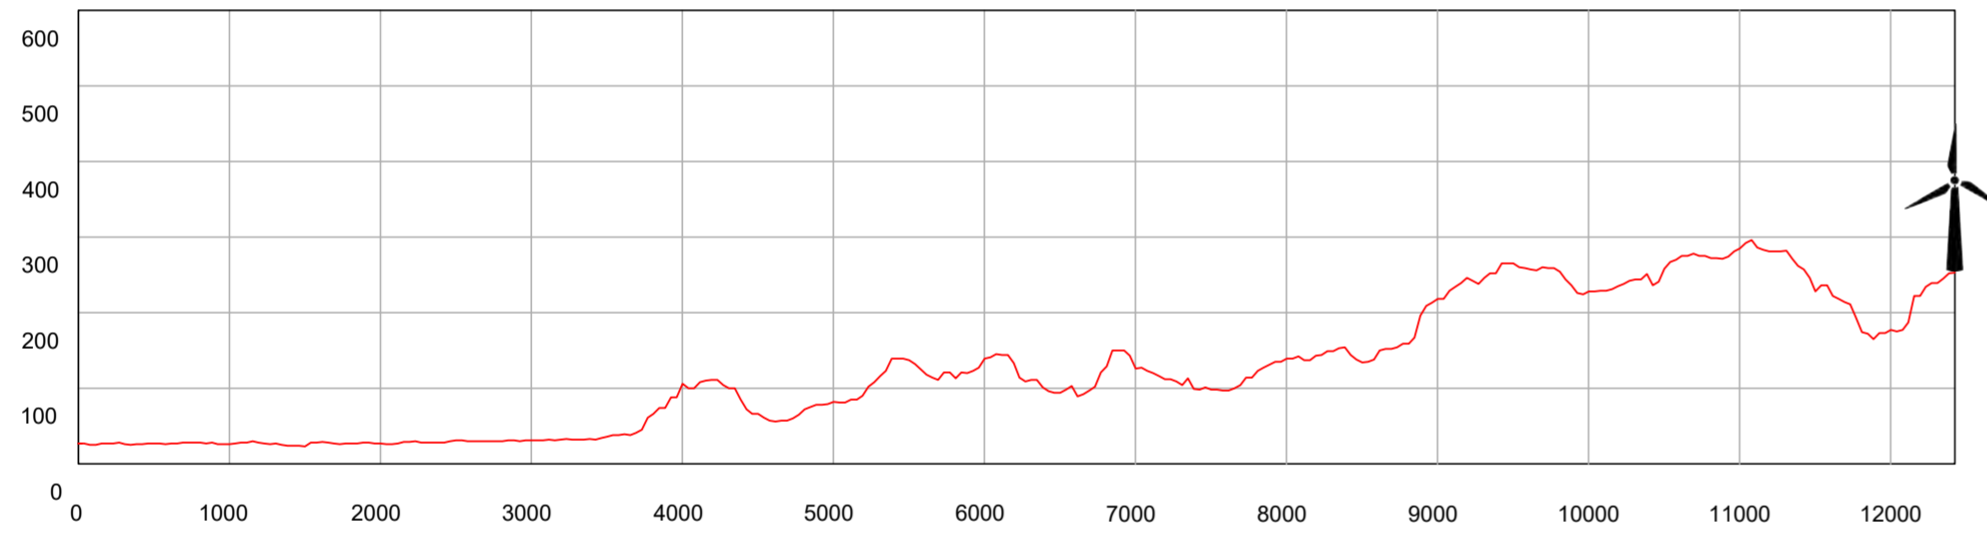



SEZIONE 17\_WTG06

Scala delle altezze 1:10000  
Scala delle lunghezze 1:50000

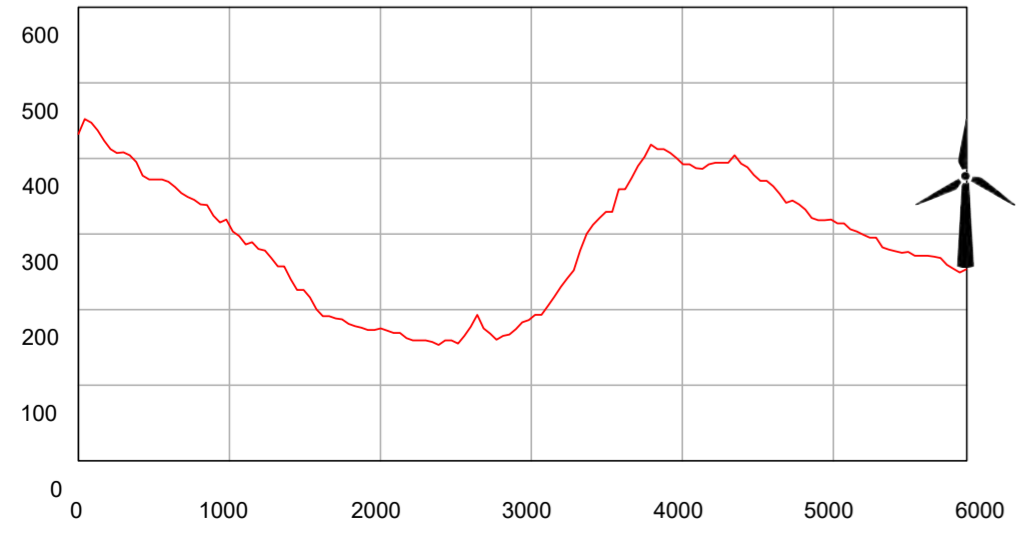


SEZIONE 22\_WTG06

Scala delle altezze 1:10000  
Scala delle lunghezze 1:50000

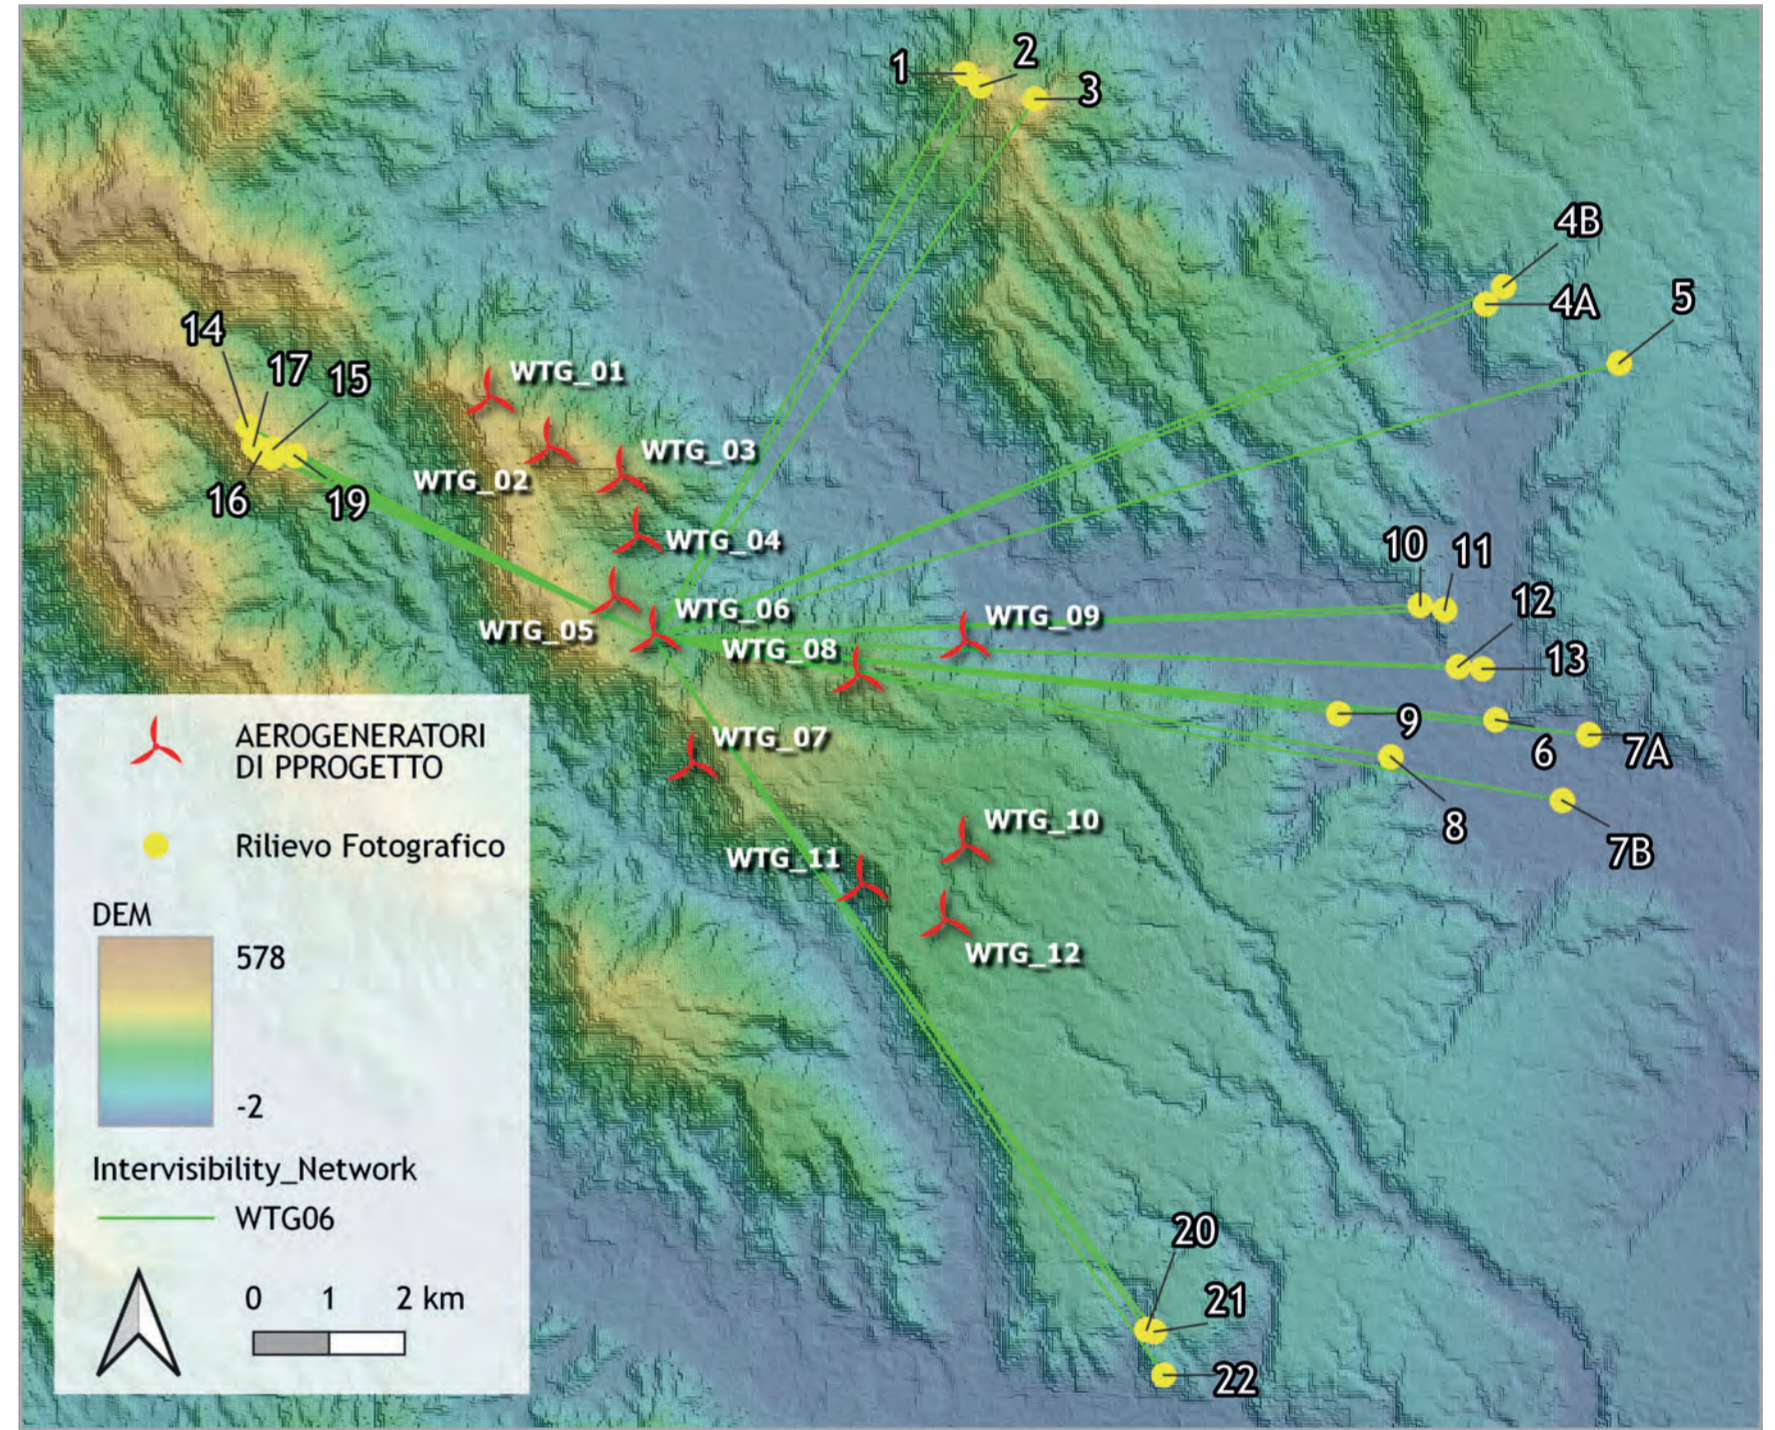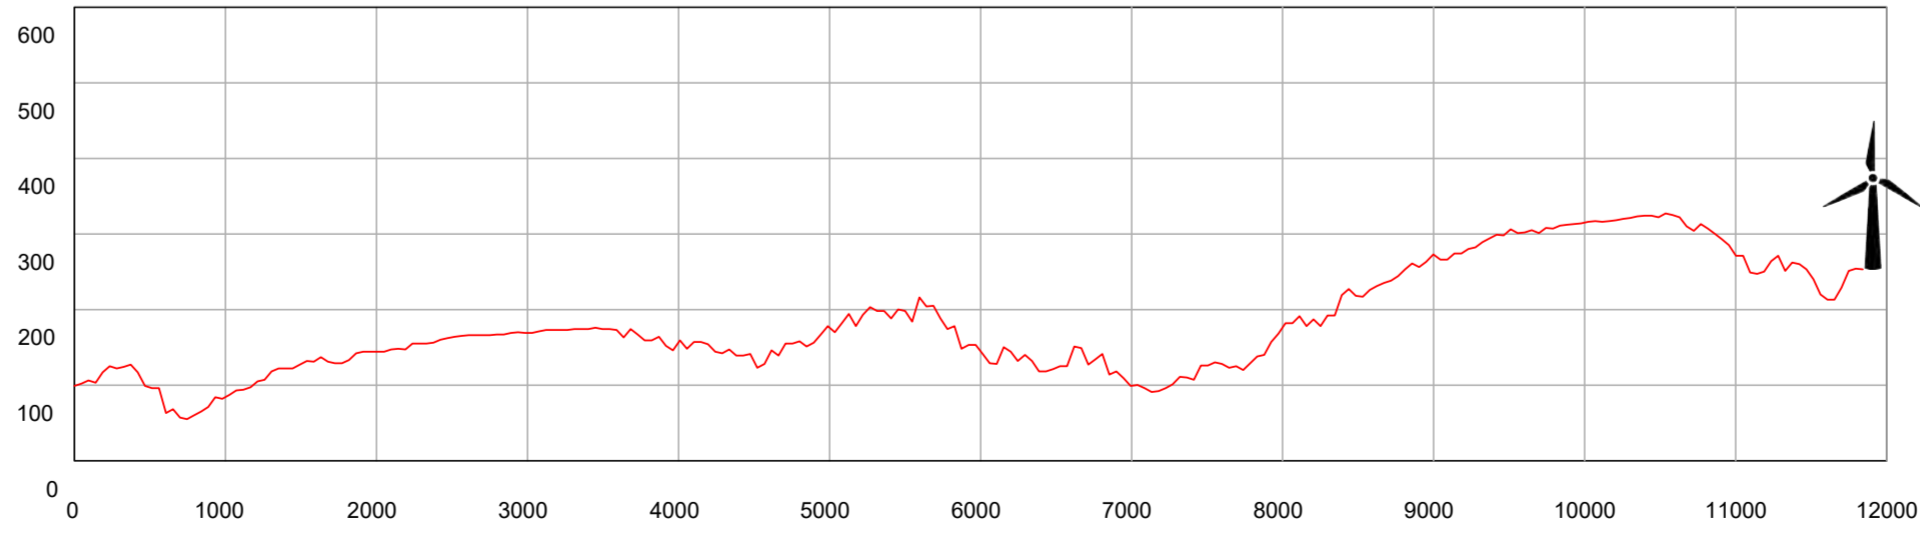


## SEZIONE 1\_WTG07

Scala delle altezze 1:10000  
Scala delle lunghezze 1:50000

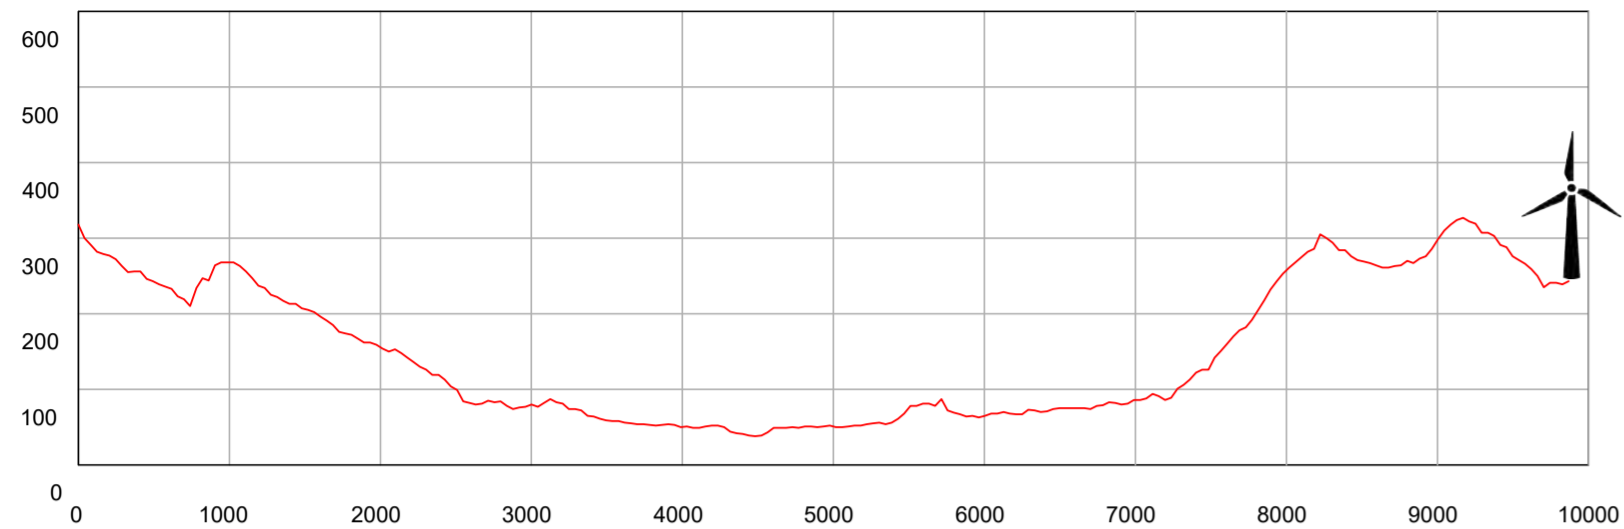


## SEZIONE 4B\_WTG07

Scala delle altezze 1:10000  
Scala delle lunghezze 1:50000

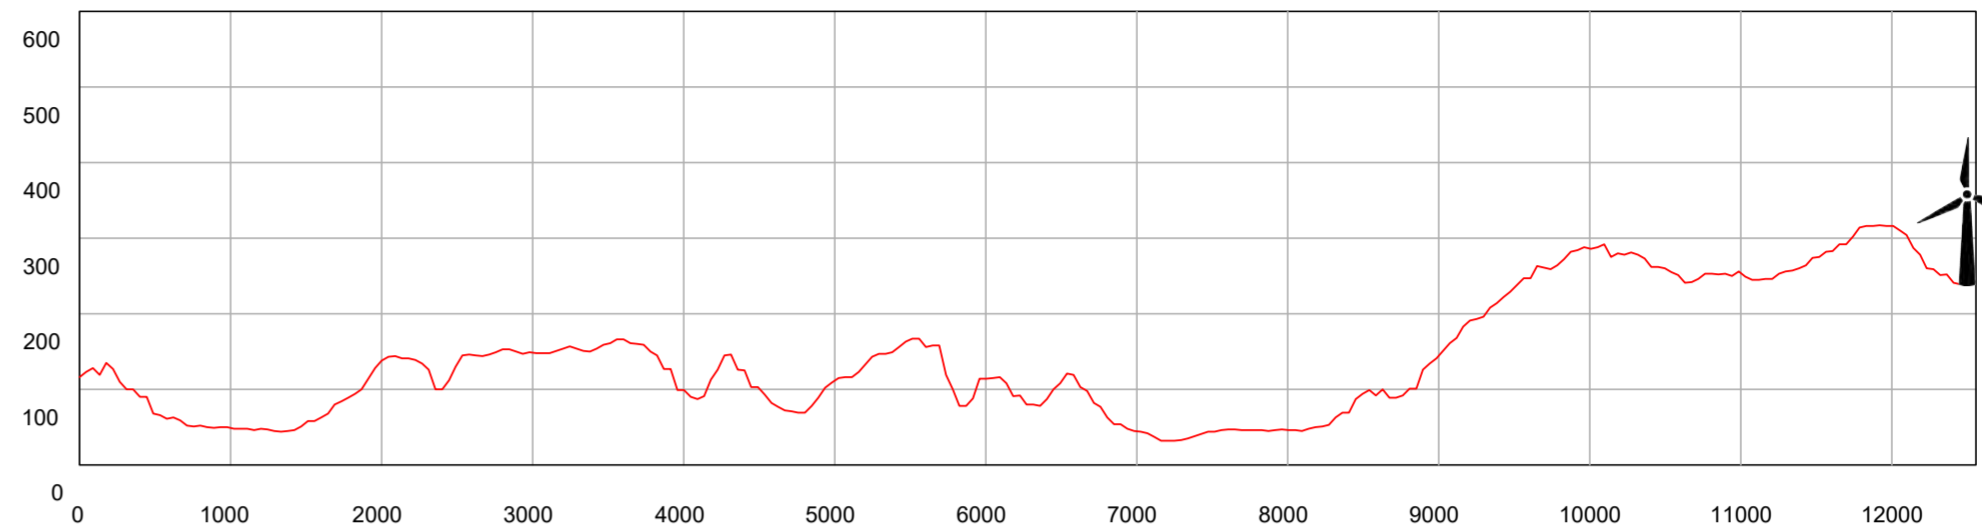


## SEZIONE 7A\_WTG07

Scala delle altezze 1:10000  
Scala delle lunghezze 1:50000

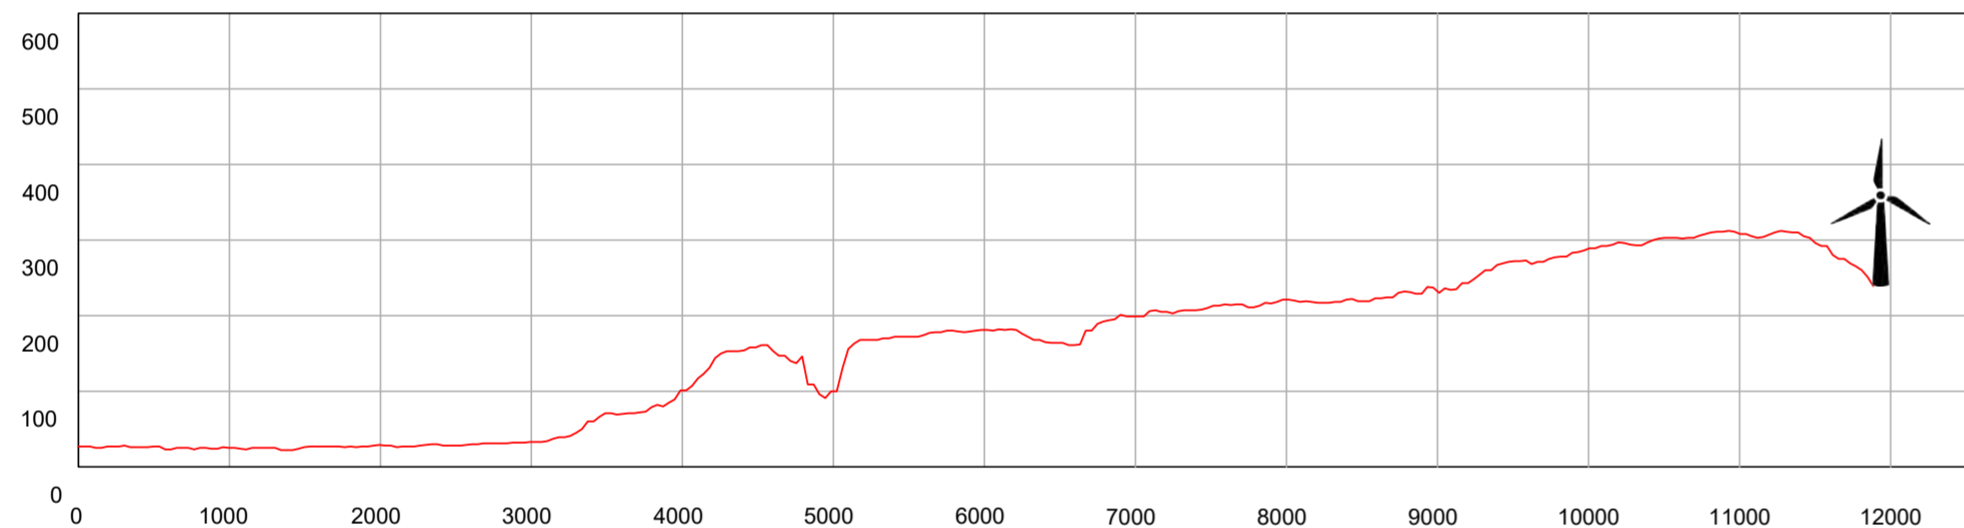



## SEZIONE 17\_WTG07

Scala delle altezze 1:10000  
Scala delle lunghezze 1:50000

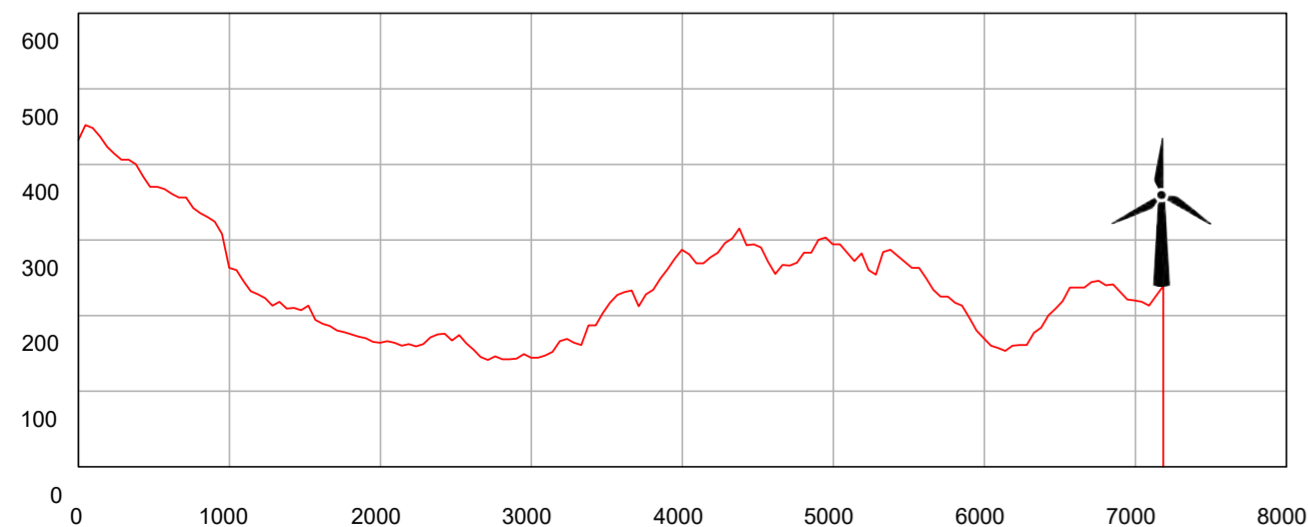

## SEZIONE 22\_WTG07


Scala delle altezze 1:10000  
Scala delle lunghezze 1:50000

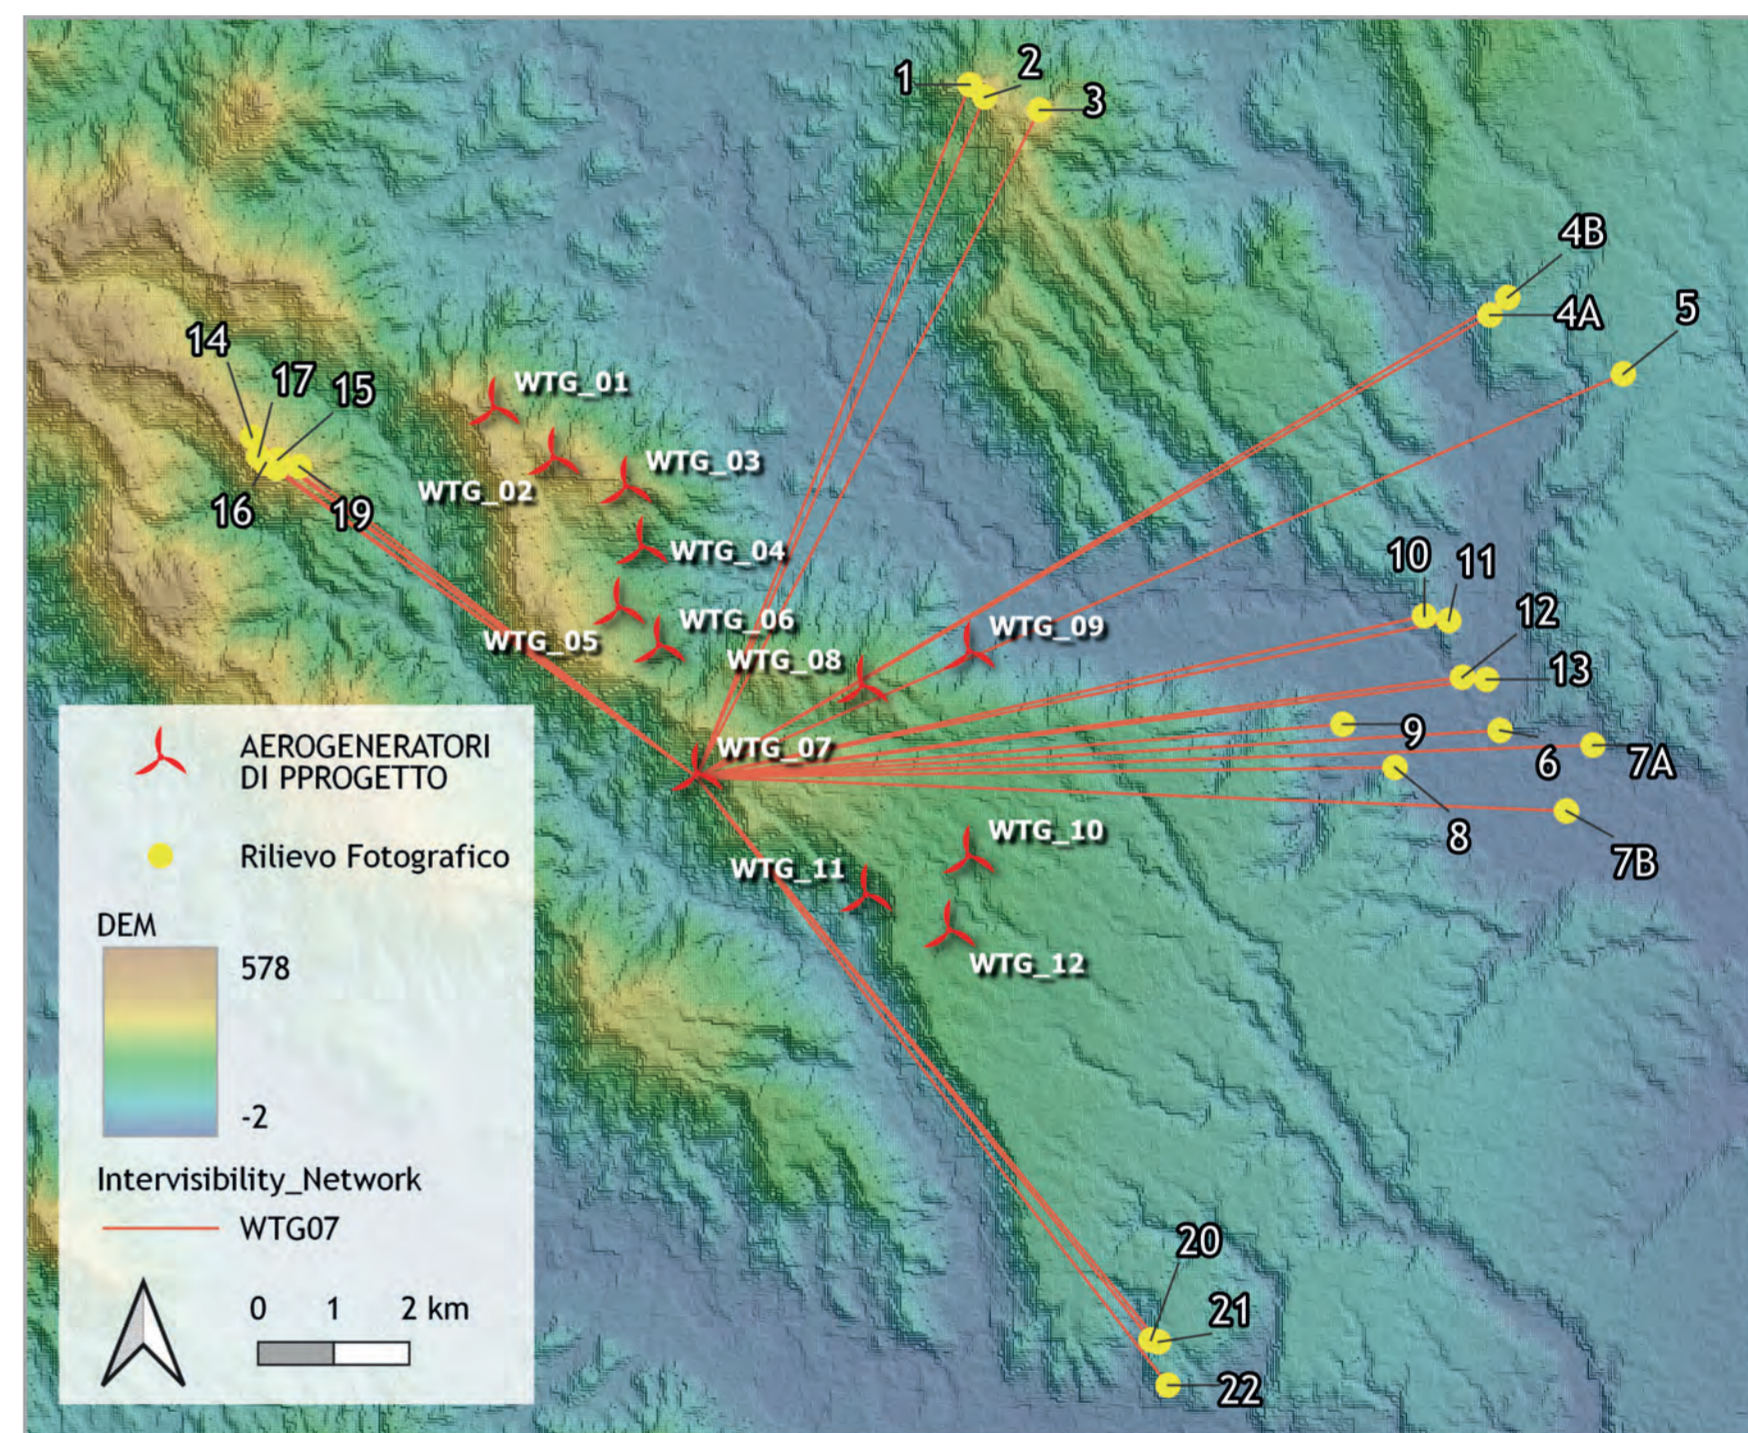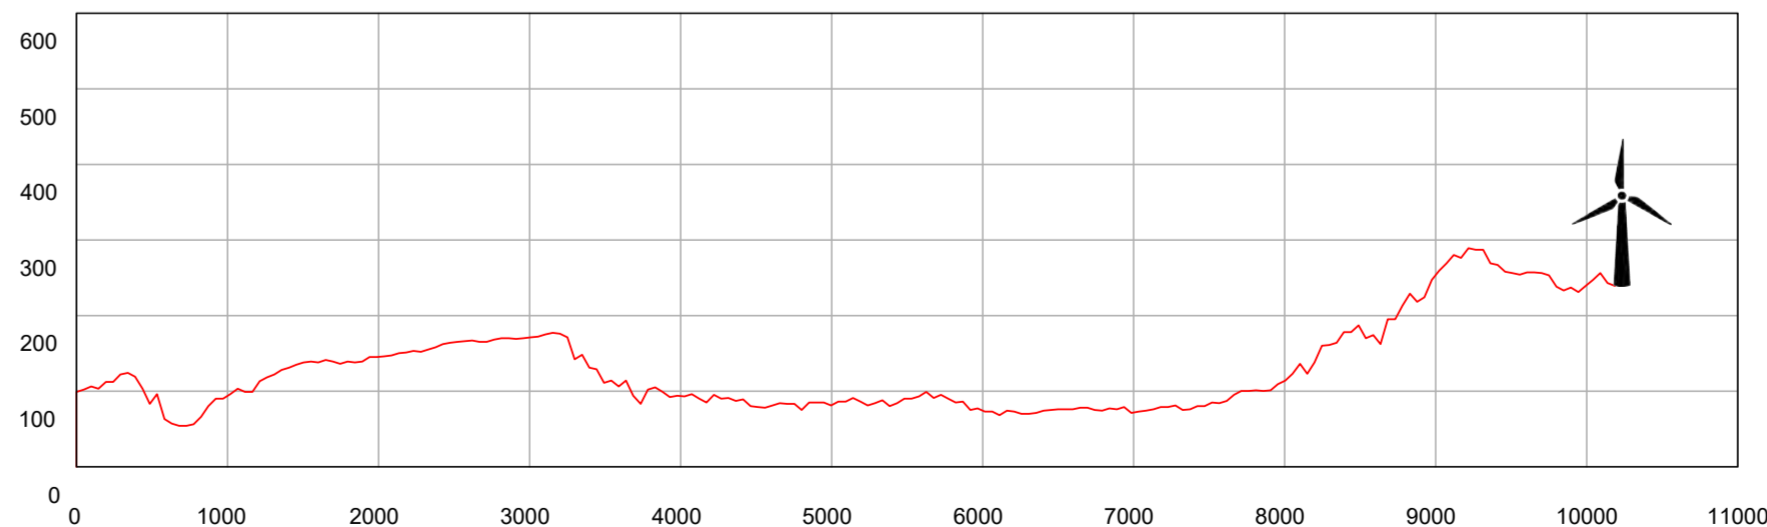




## SEZIONE 1\_WTG08

Scala delle altezze 1:10000  
Scala delle lunghezze 1:50000

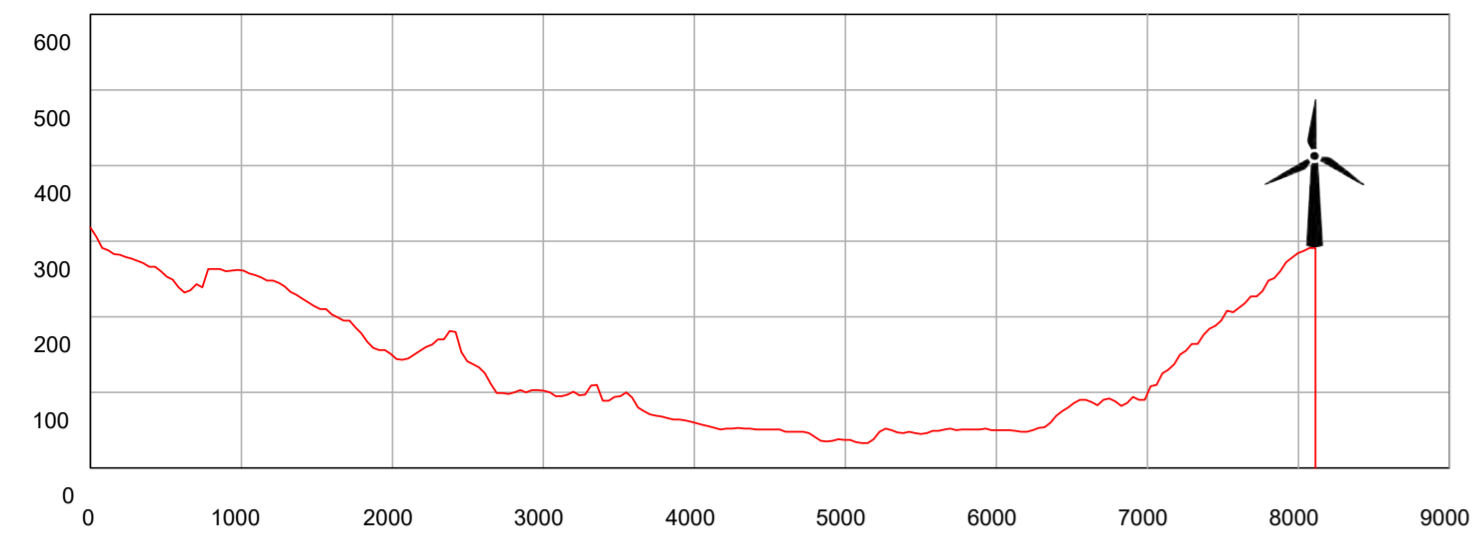


## SEZIONE 4B\_WTG08

Scala delle altezze 1:10000  
Scala delle lunghezze 1:50000

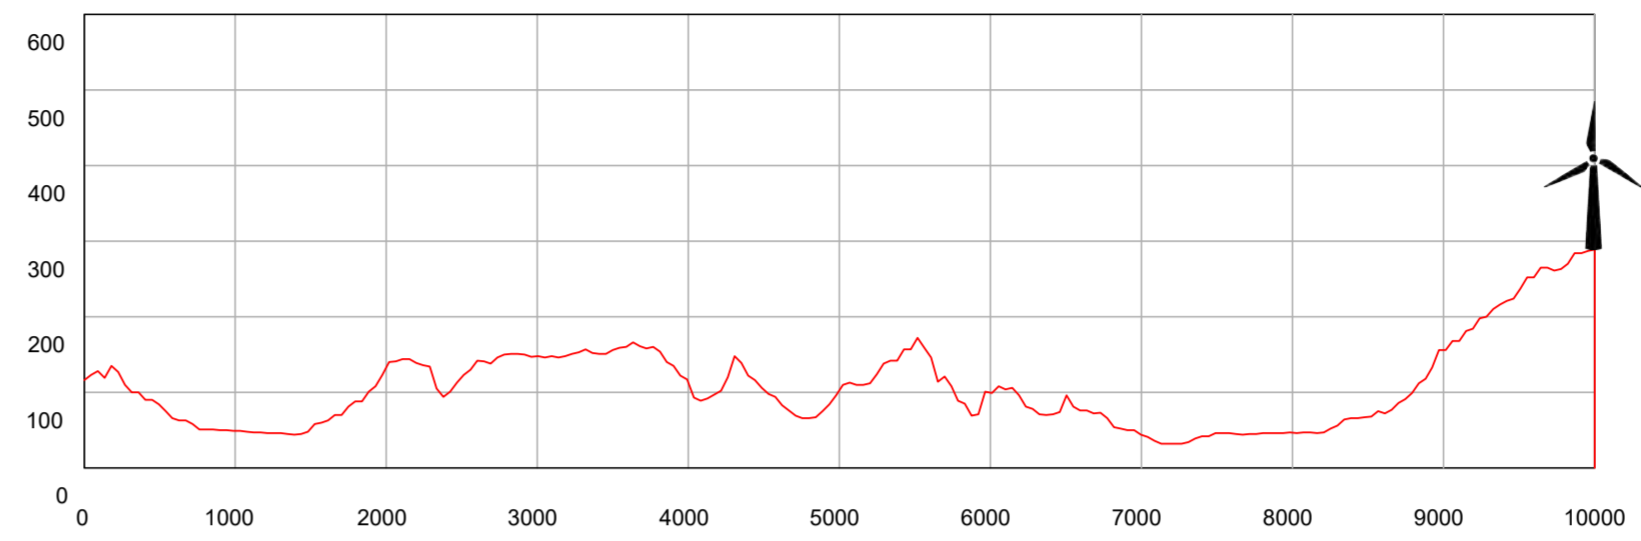


## SEZIONE 7A\_WTG08

Scala delle altezze 1:10000  
Scala delle lunghezze 1:50000

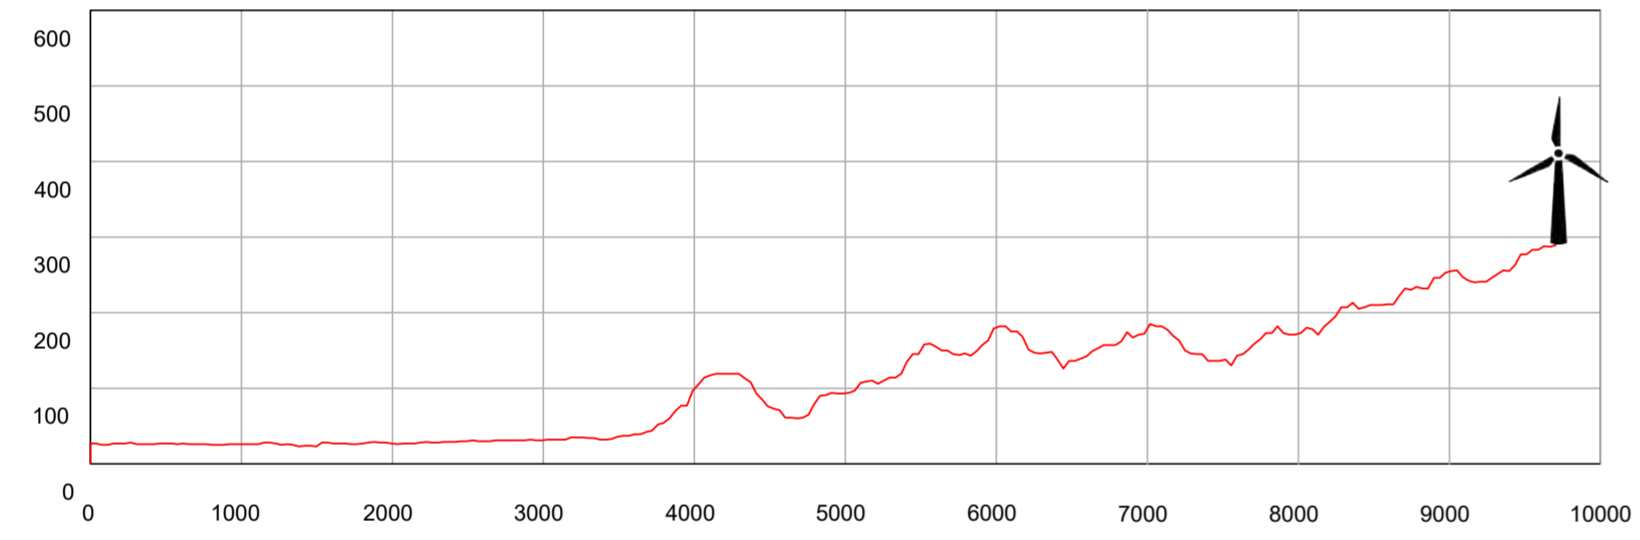



## SEZIONE 17\_WTG08

Scala delle altezze 1:10000  
Scala delle lunghezze 1:50000

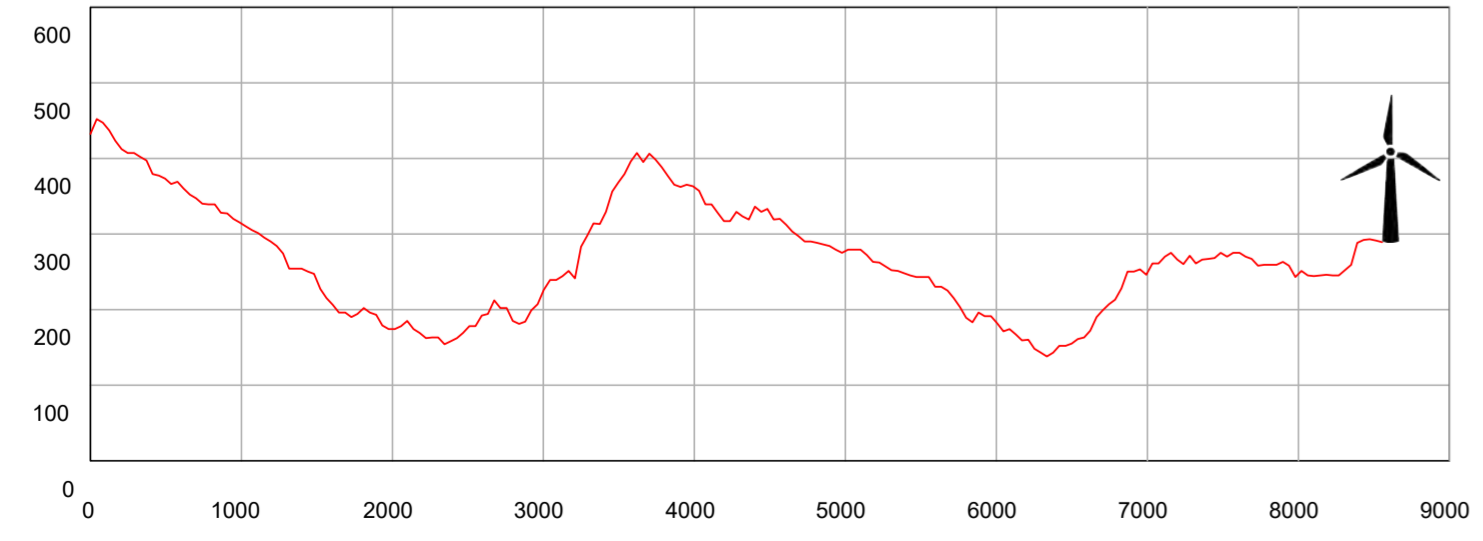


## SEZIONE 22\_WTG08

Scala delle altezze 1:10000  
Scala delle lunghezze 1:50000

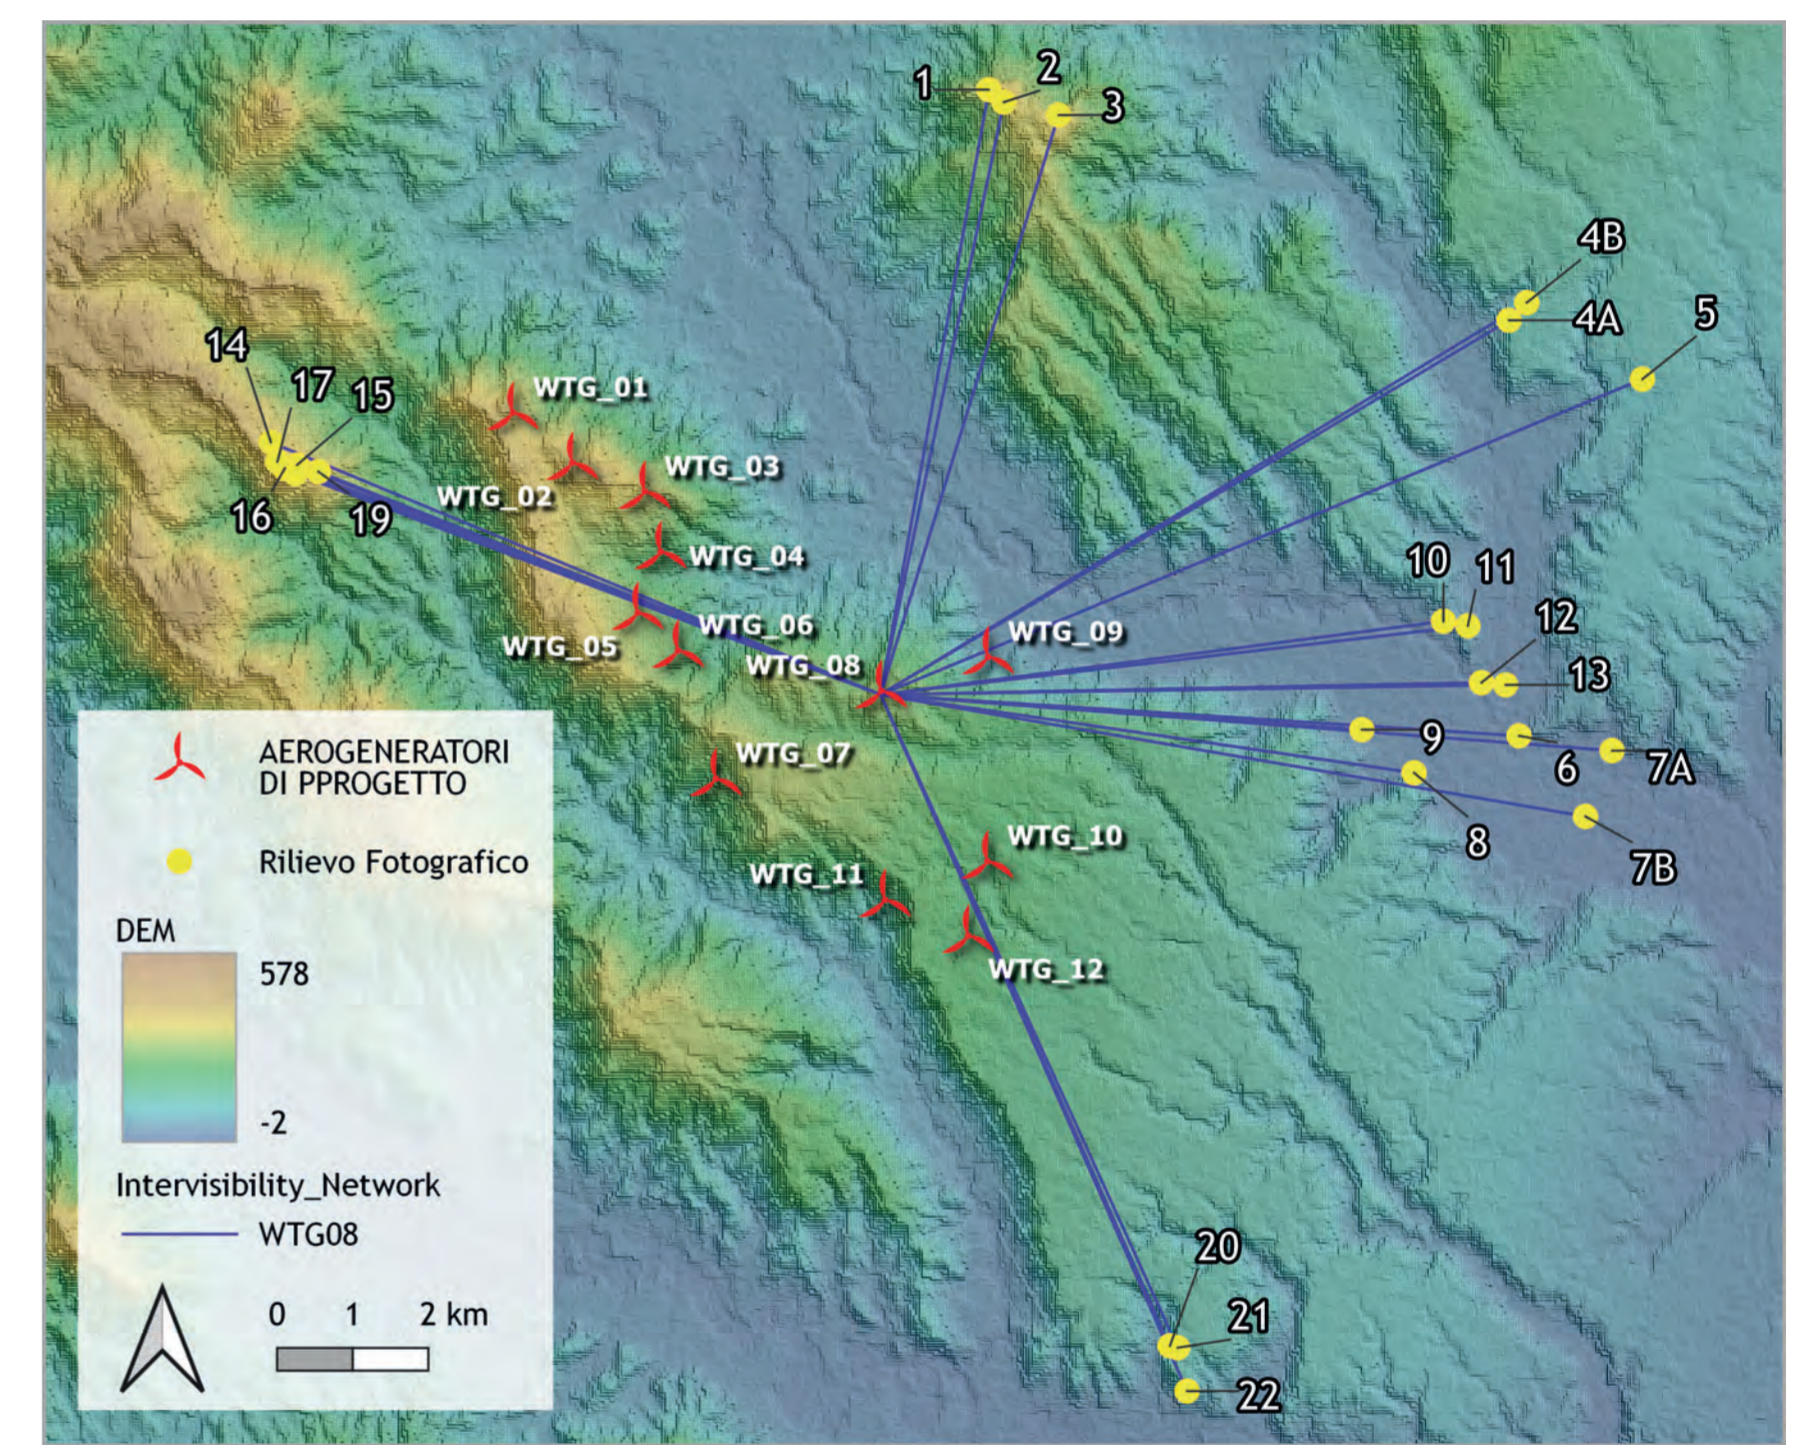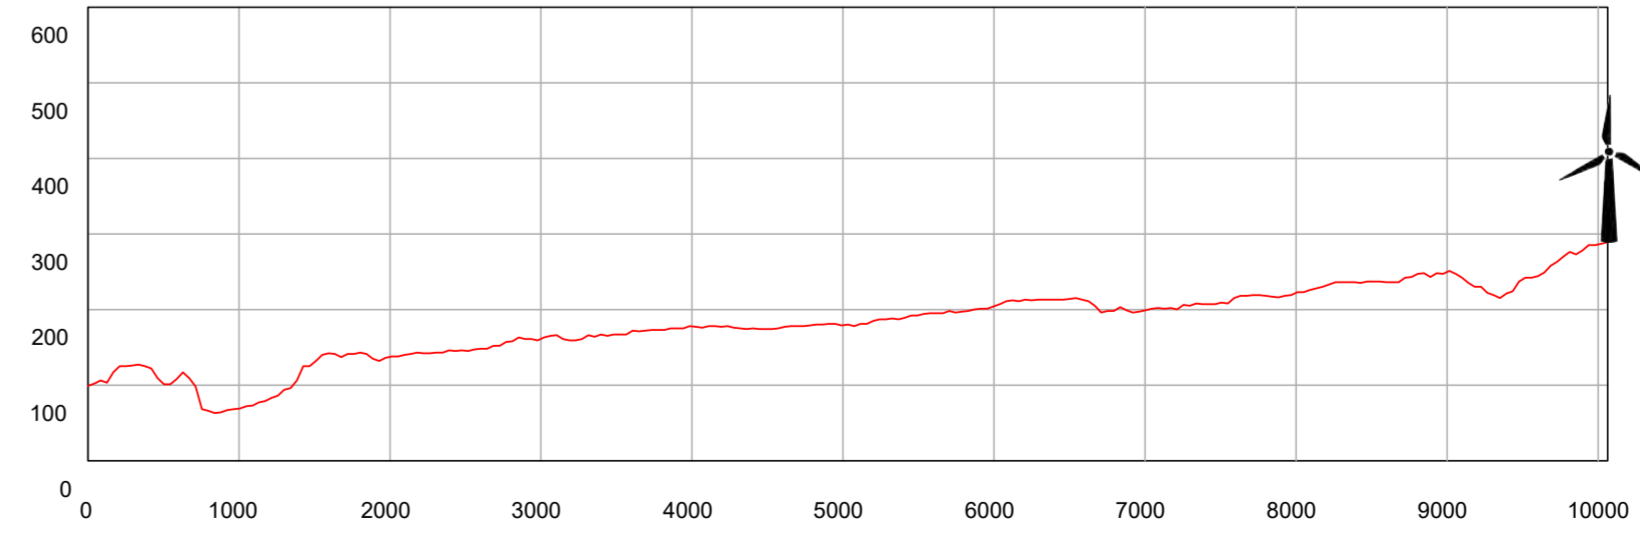


## SEZIONE 1\_WTG09

Scala delle altezze 1:10000  
Scala delle lunghezze 1:50000

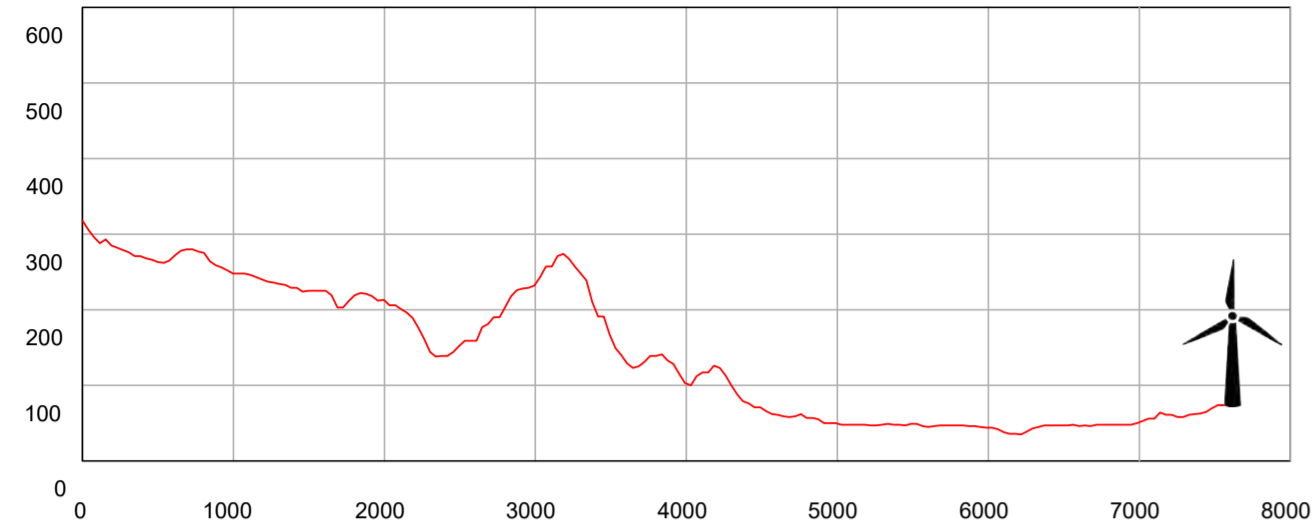


## SEZIONE 4B\_WTG09

Scala delle altezze 1:10000  
Scala delle lunghezze 1:50000

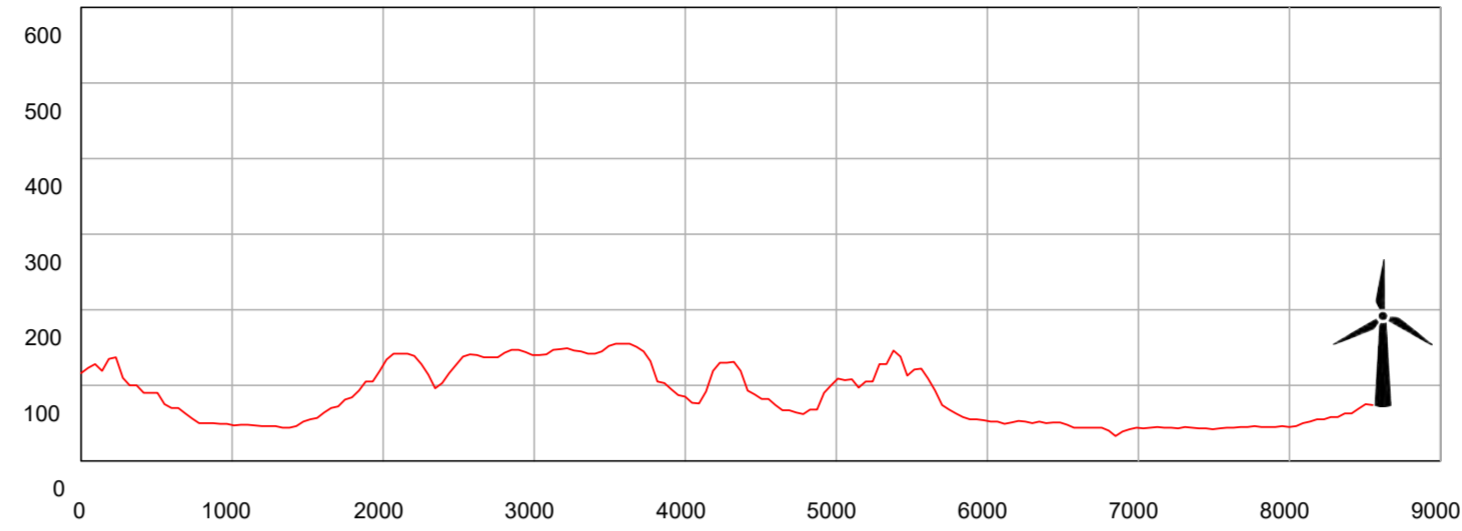


## SEZIONE 7A\_WTG09

Scala delle altezze 1:10000  
Scala delle lunghezze 1:50000

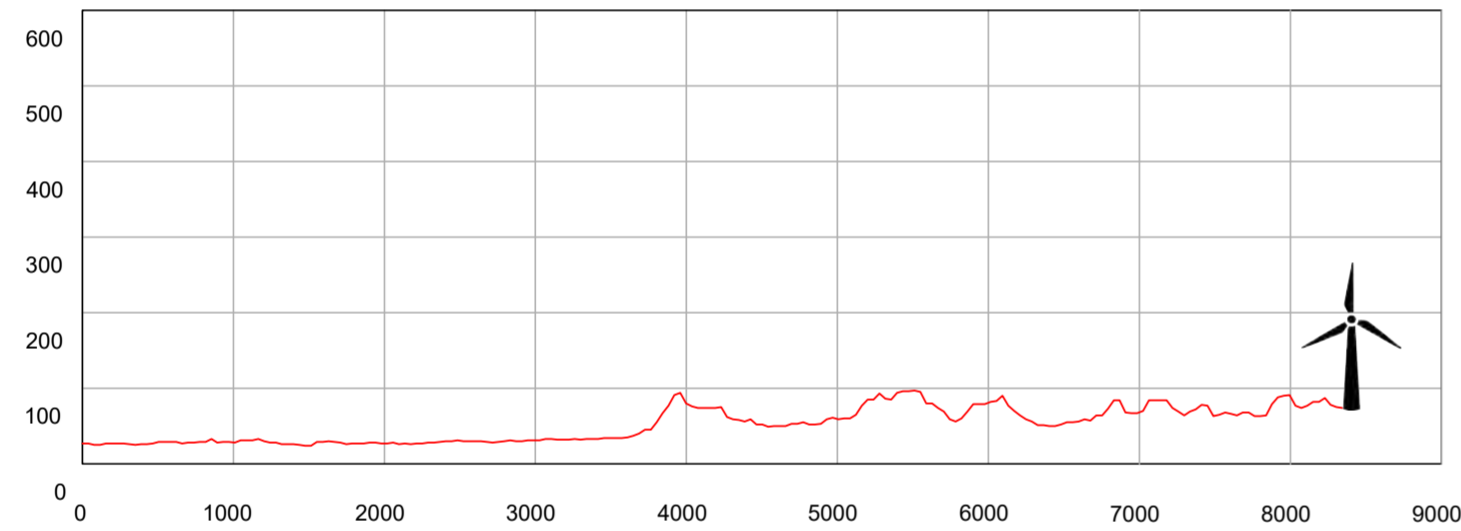



## SEZIONE 17\_WTG09

Scala delle altezze 1:10000  
Scala delle lunghezze 1:50000

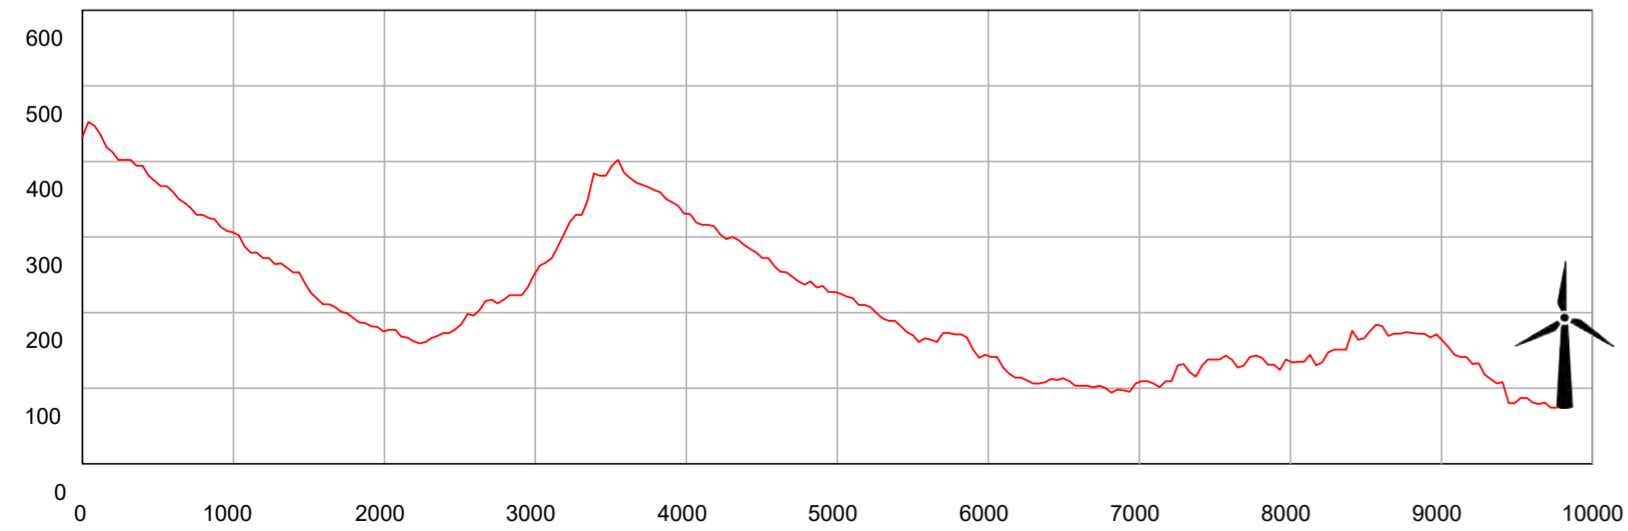

## SEZIONE 22\_WTG09


Scala delle altezze 1:10000  
Scala delle lunghezze 1:50000

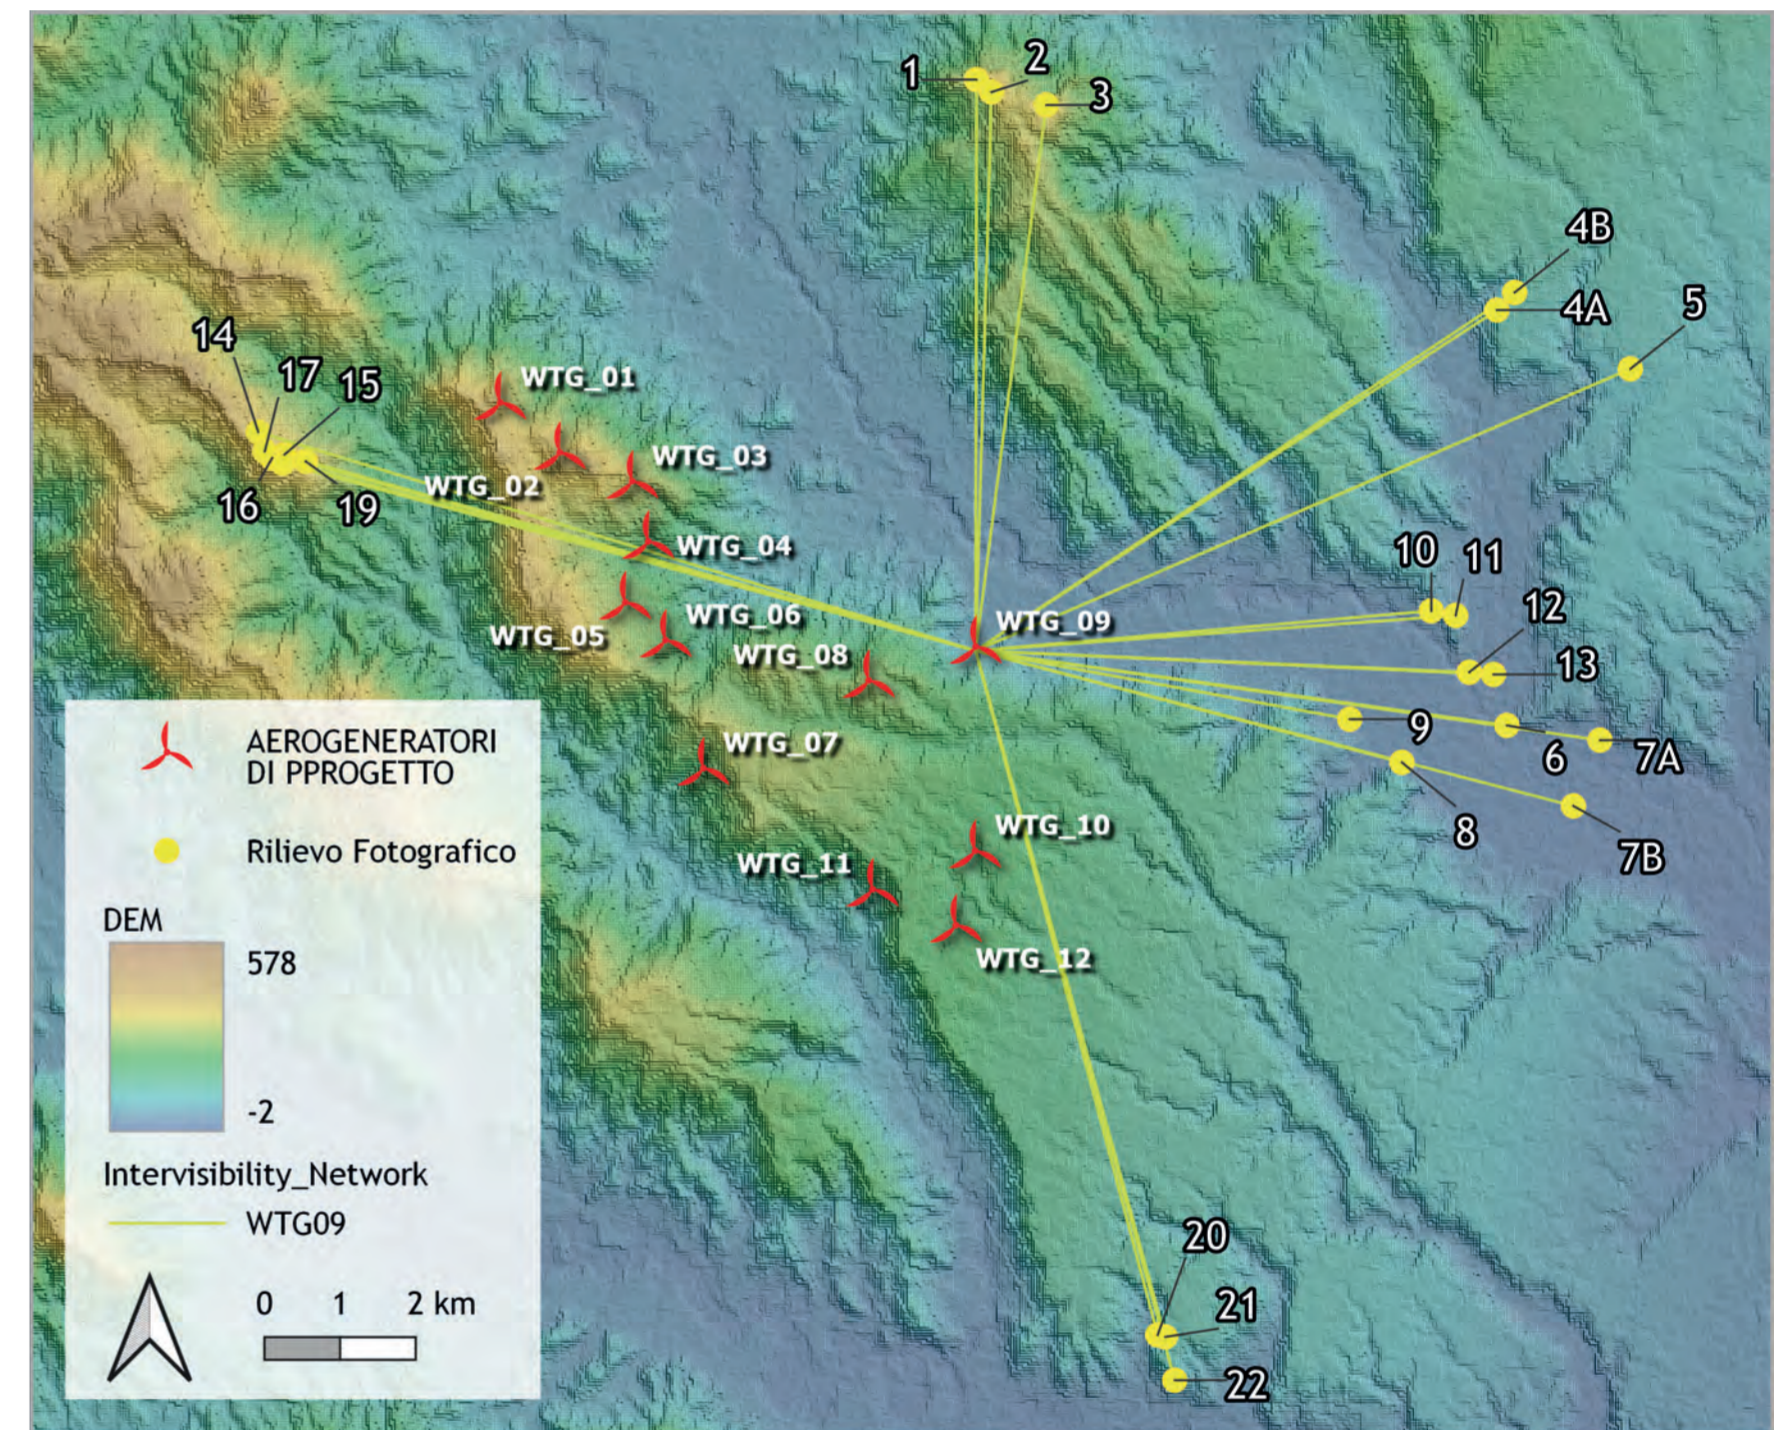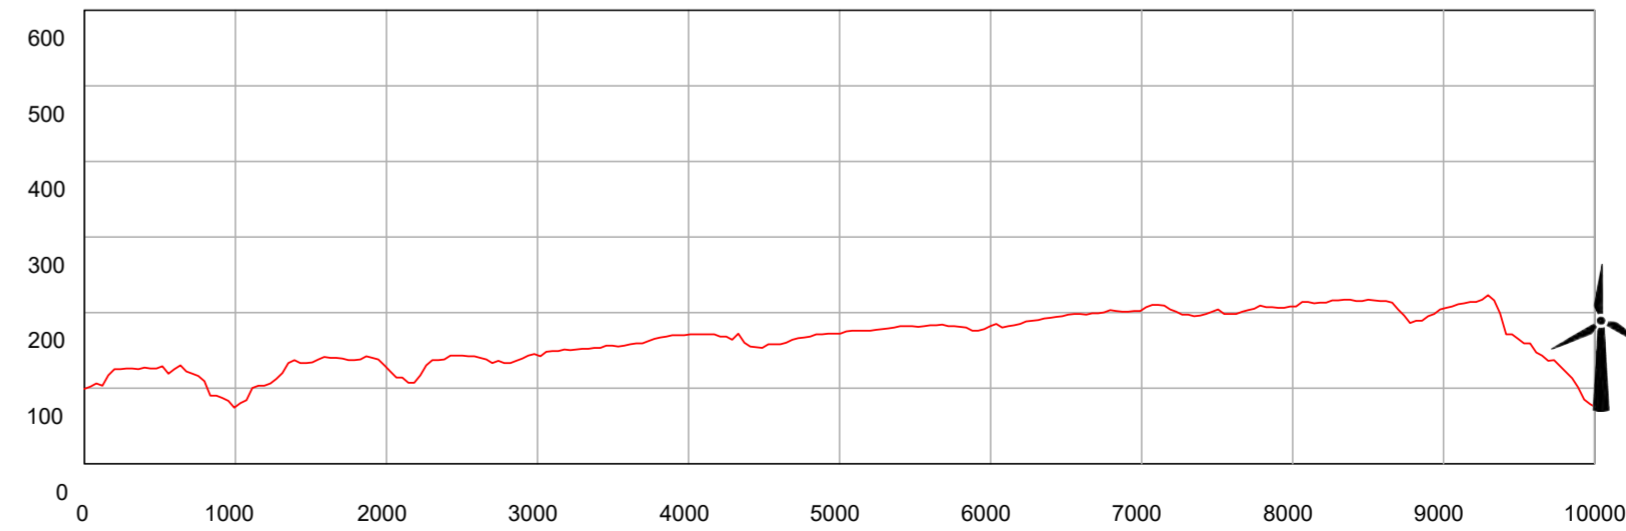

# WTG10


## SEZIONE 1\_WTG10

Scala delle altezze 1:10000  
Scala delle lunghezze 1:50000

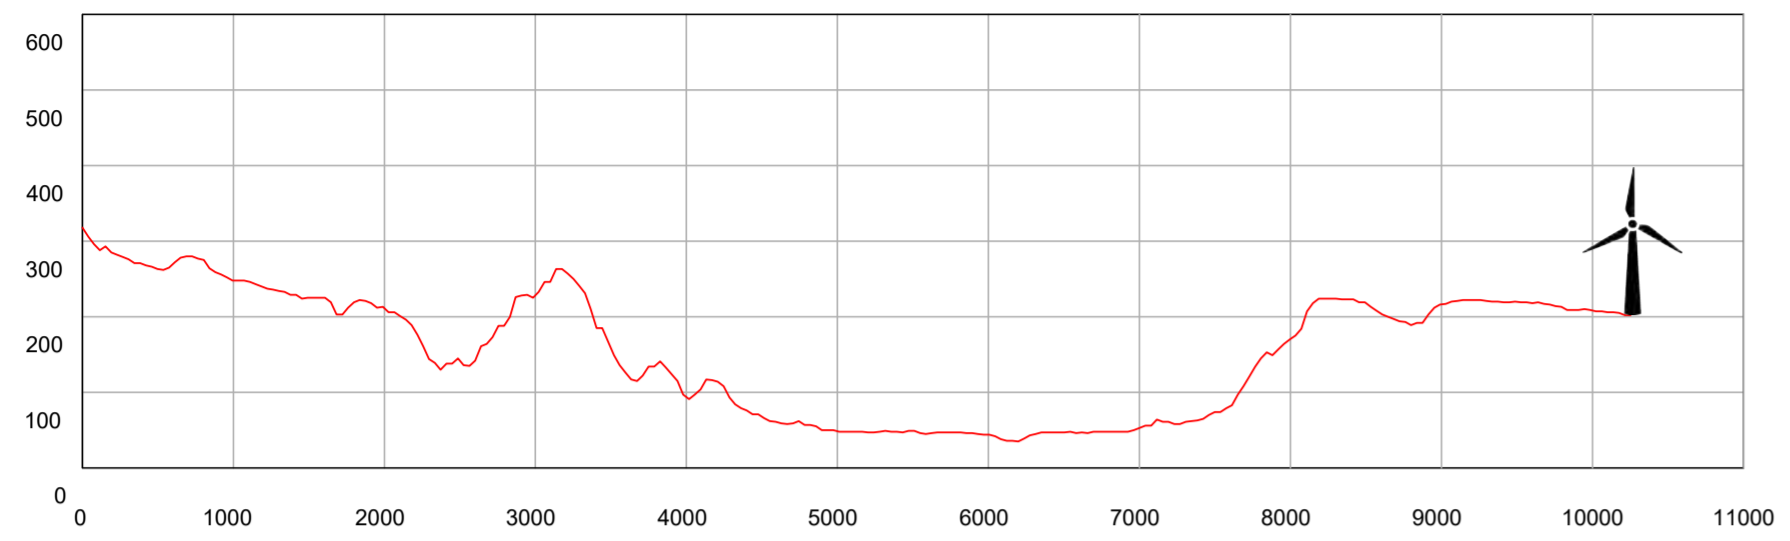


## SEZIONE 4B\_WTG10

Scala delle altezze 1:10000  
Scala delle lunghezze 1:50000

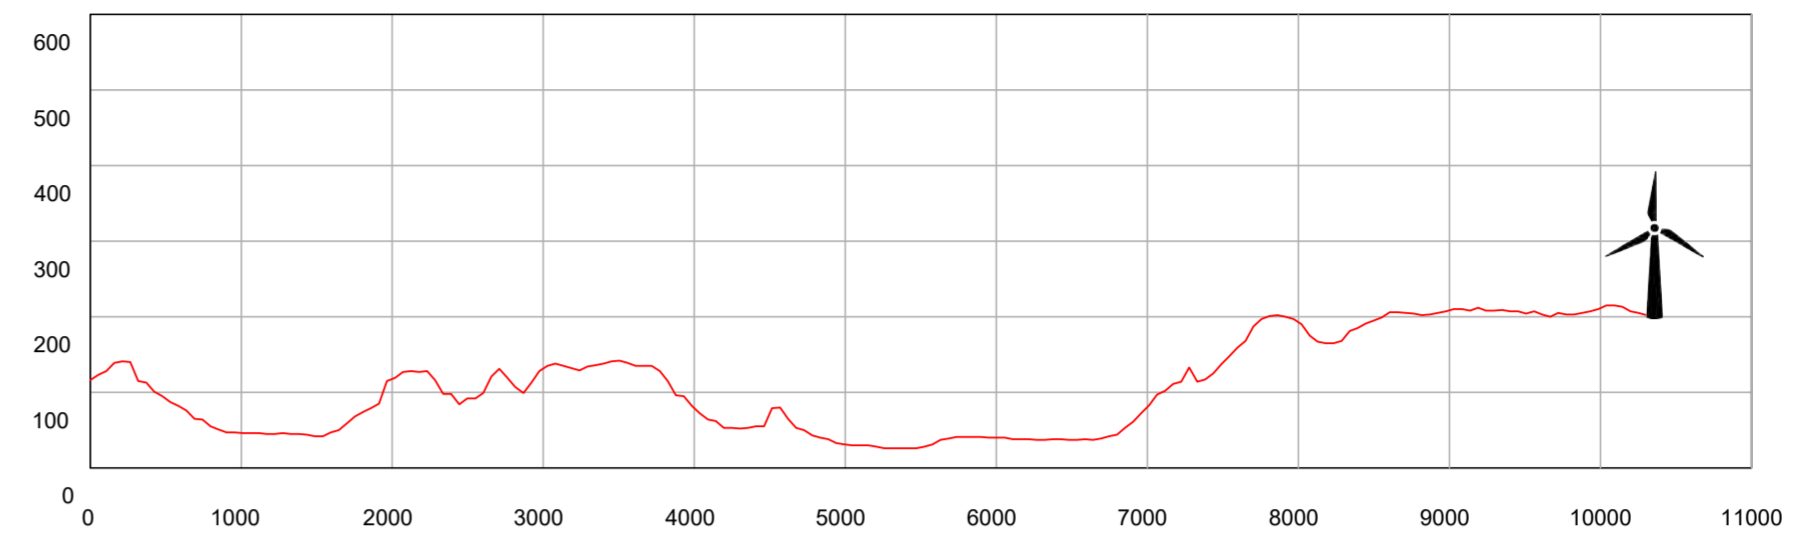


## SEZIONE 7A\_WTG10

Scala delle altezze 1:10000  
Scala delle lunghezze 1:50000

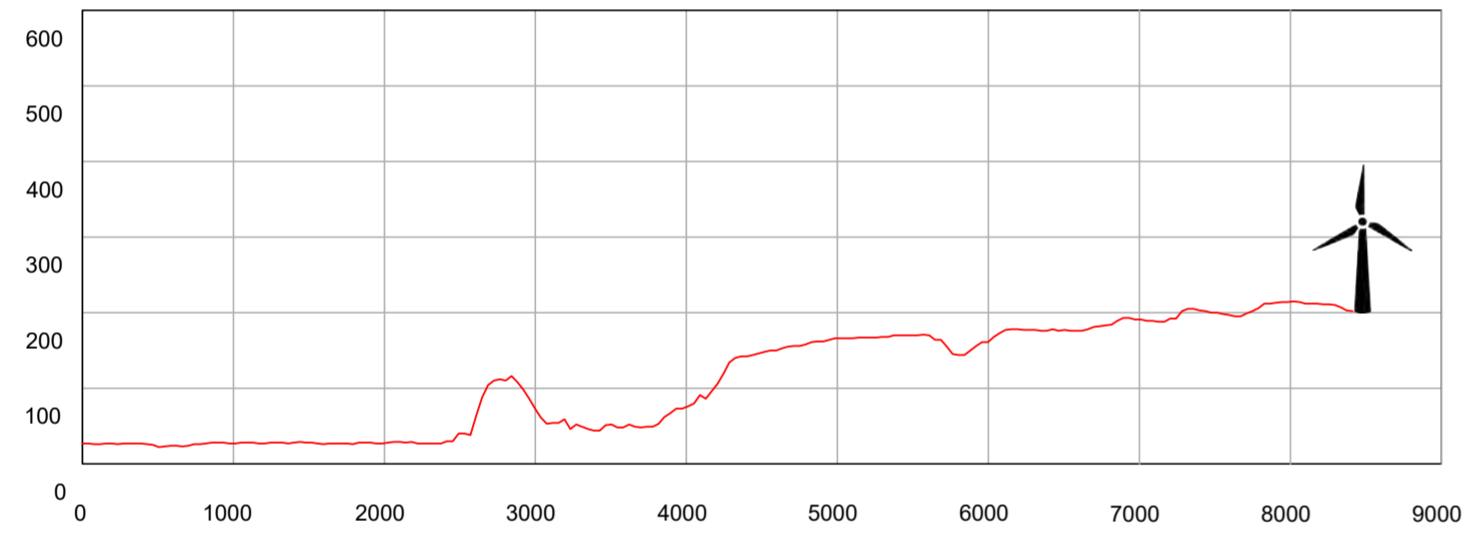



## SEZIONE 17\_WTG10

Scala delle altezze 1:10000  
Scala delle lunghezze 1:50000

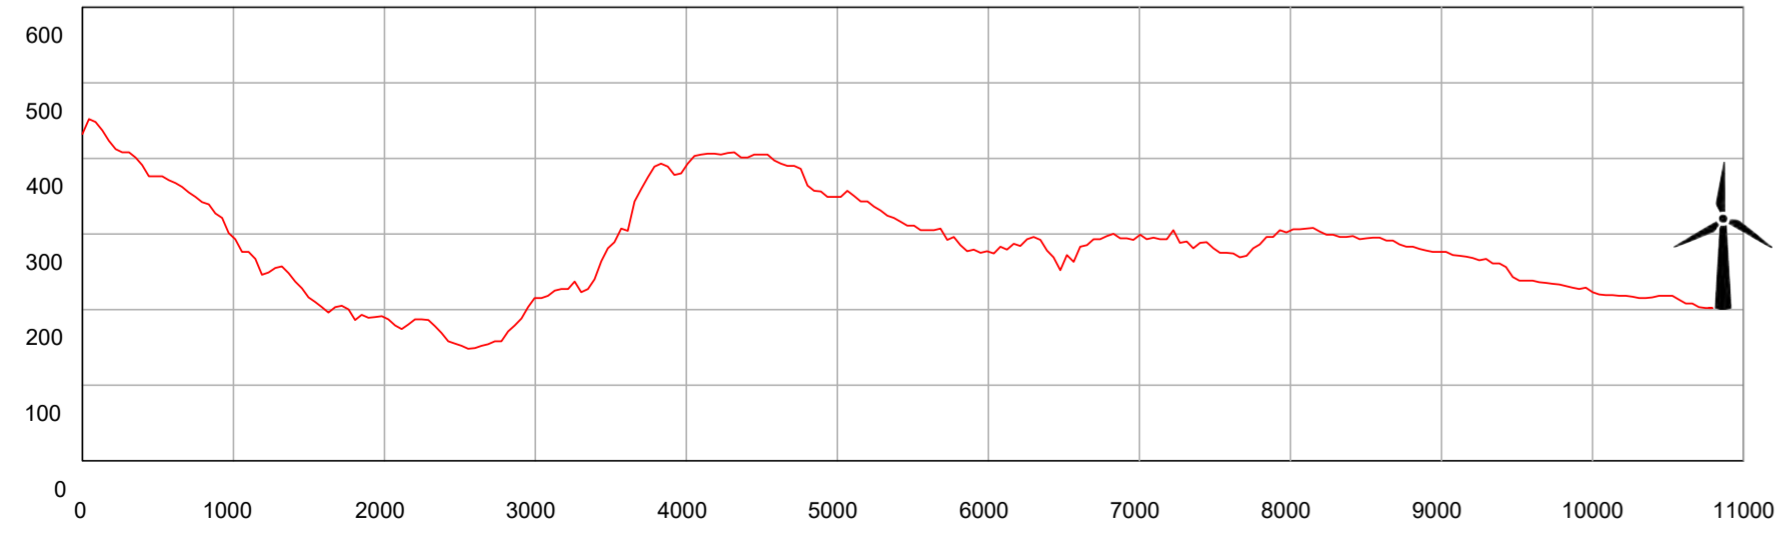

## SEZIONE 22\_WTG10


Scala delle altezze 1:10000  
Scala delle lunghezze 1:50000

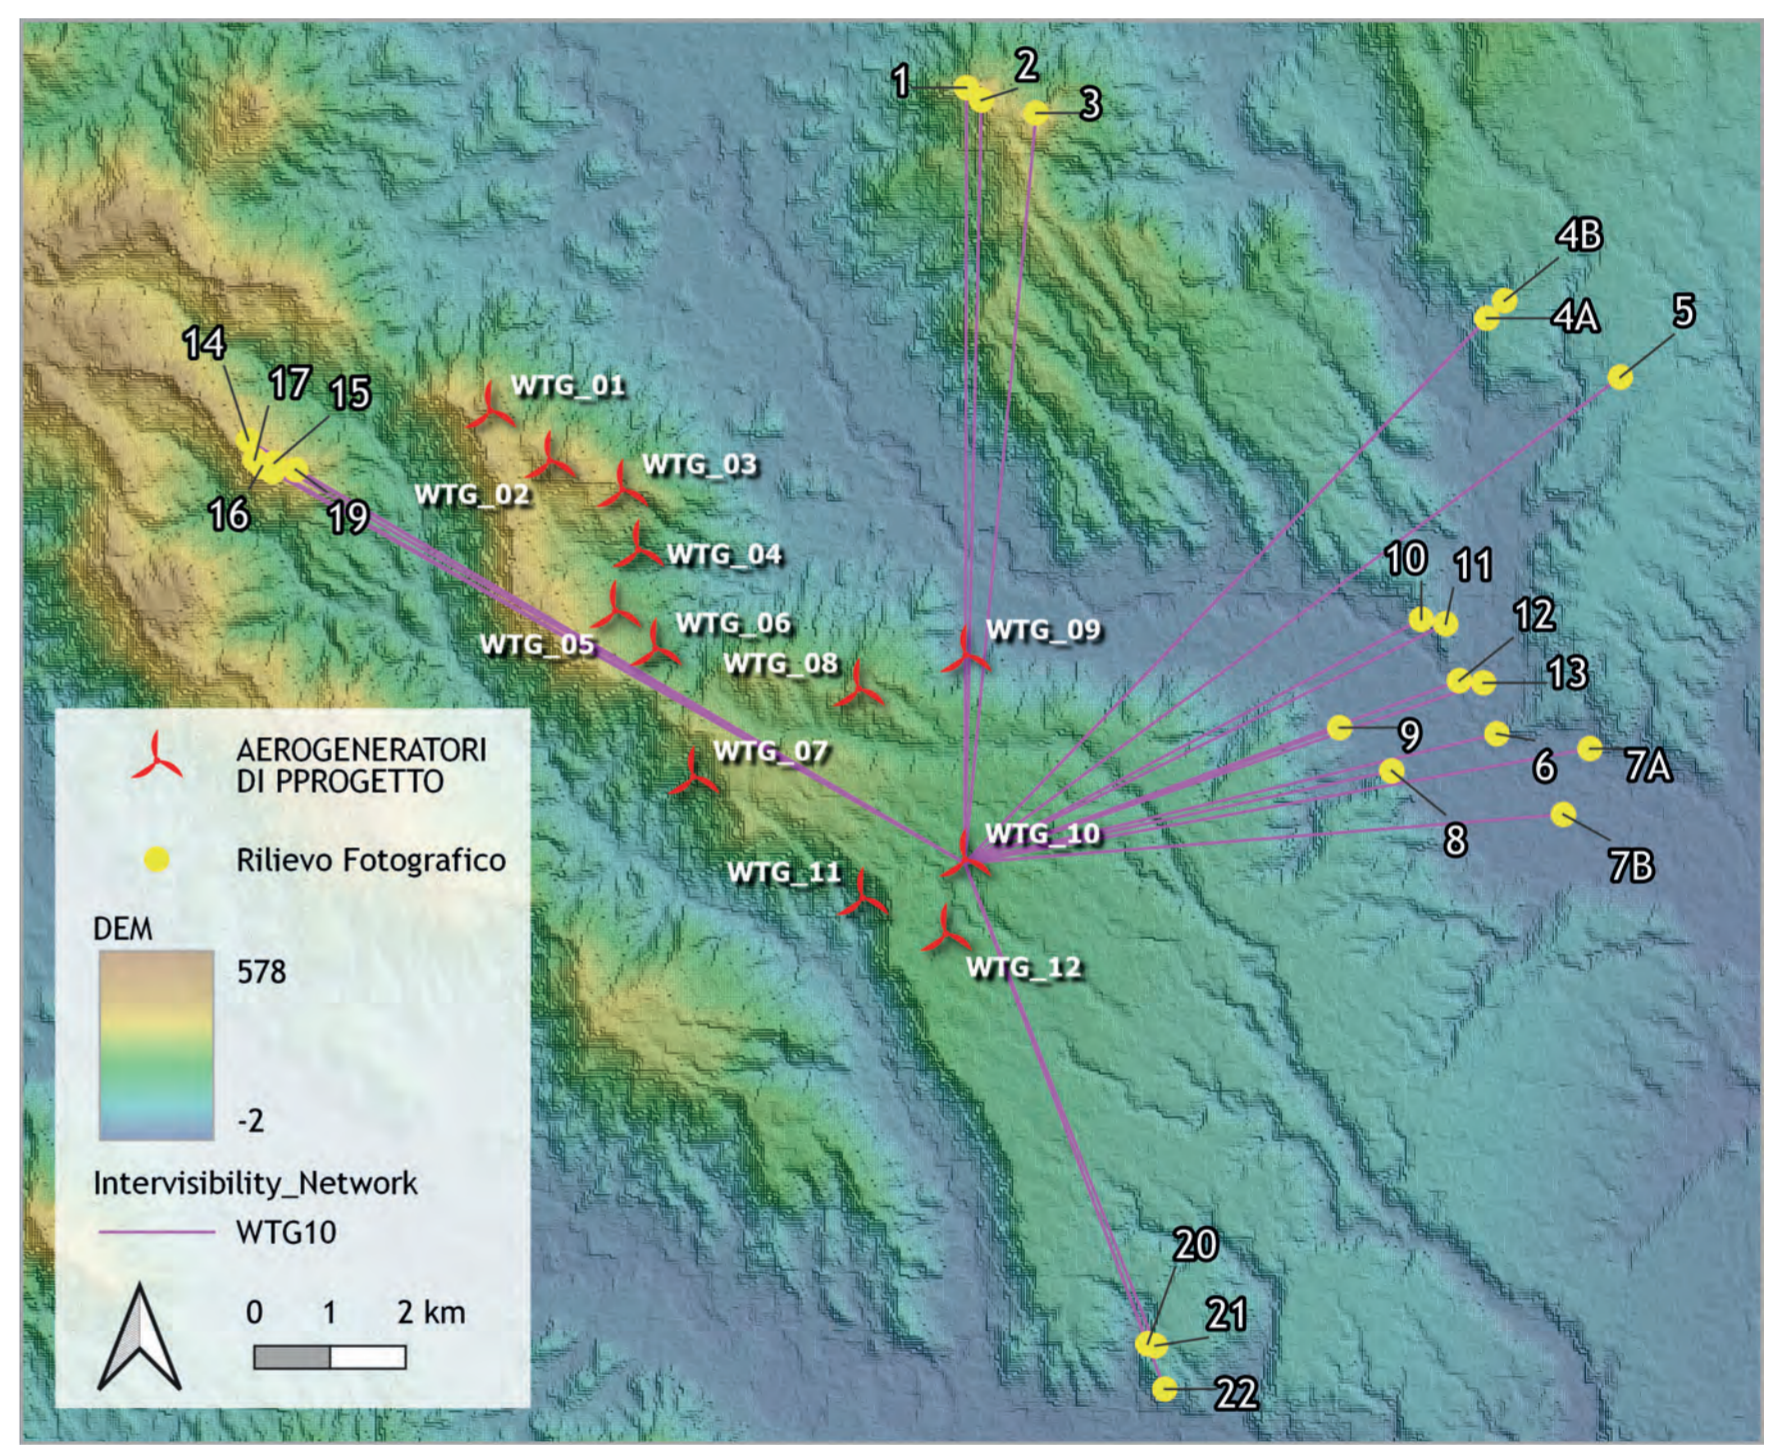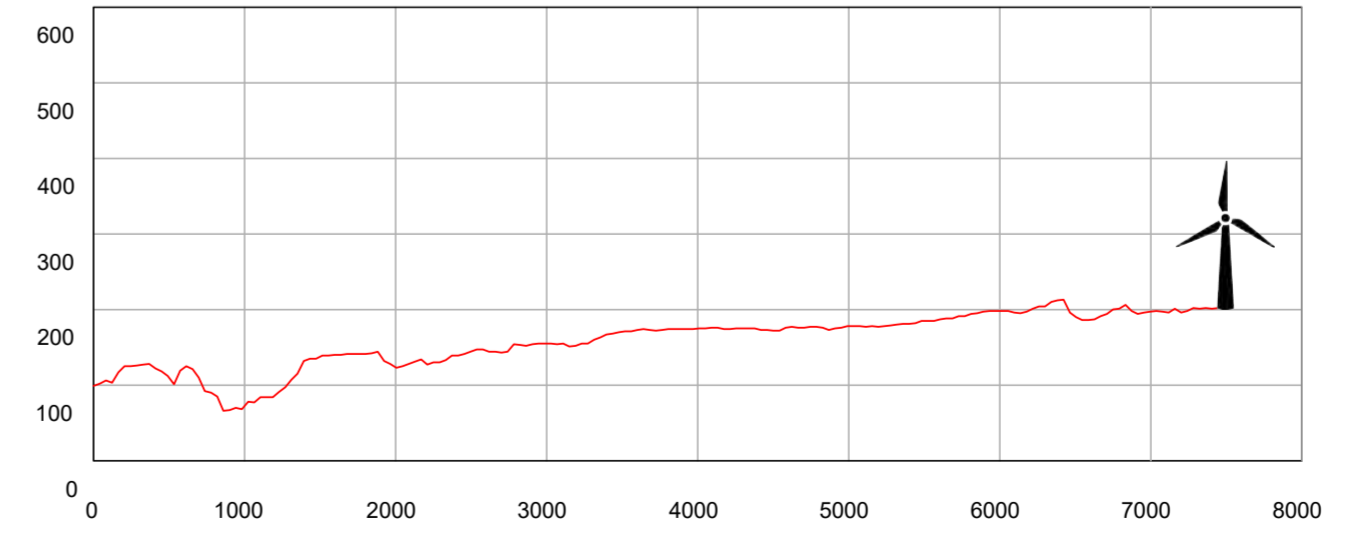

# WTG11


## SEZIONE 1\_WTG11

Scala delle altezze 1:10000  
Scala delle lunghezze 1:50000

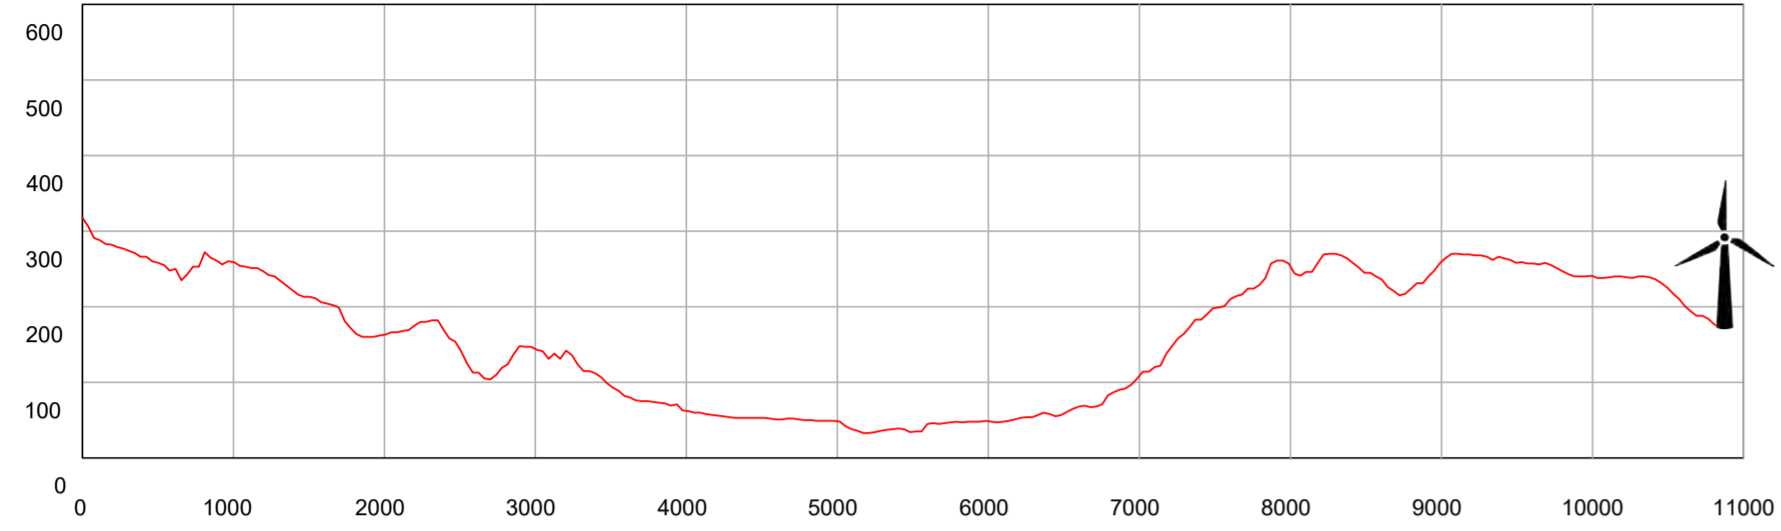


## SEZIONE 4B\_WTG11

Scala delle altezze 1:10000  
Scala delle lunghezze 1:50000

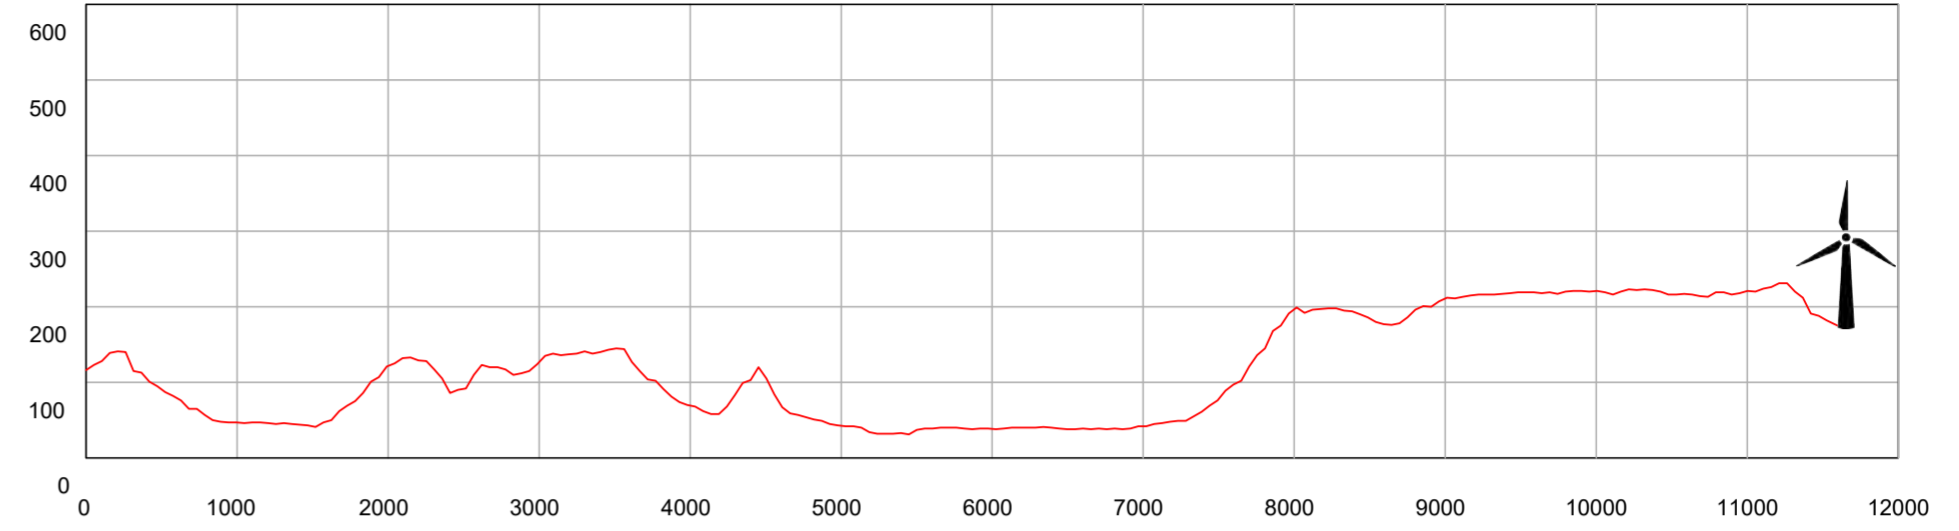


## SEZIONE 7A\_WTG11

Scala delle altezze 1:10000  
Scala delle lunghezze 1:50000

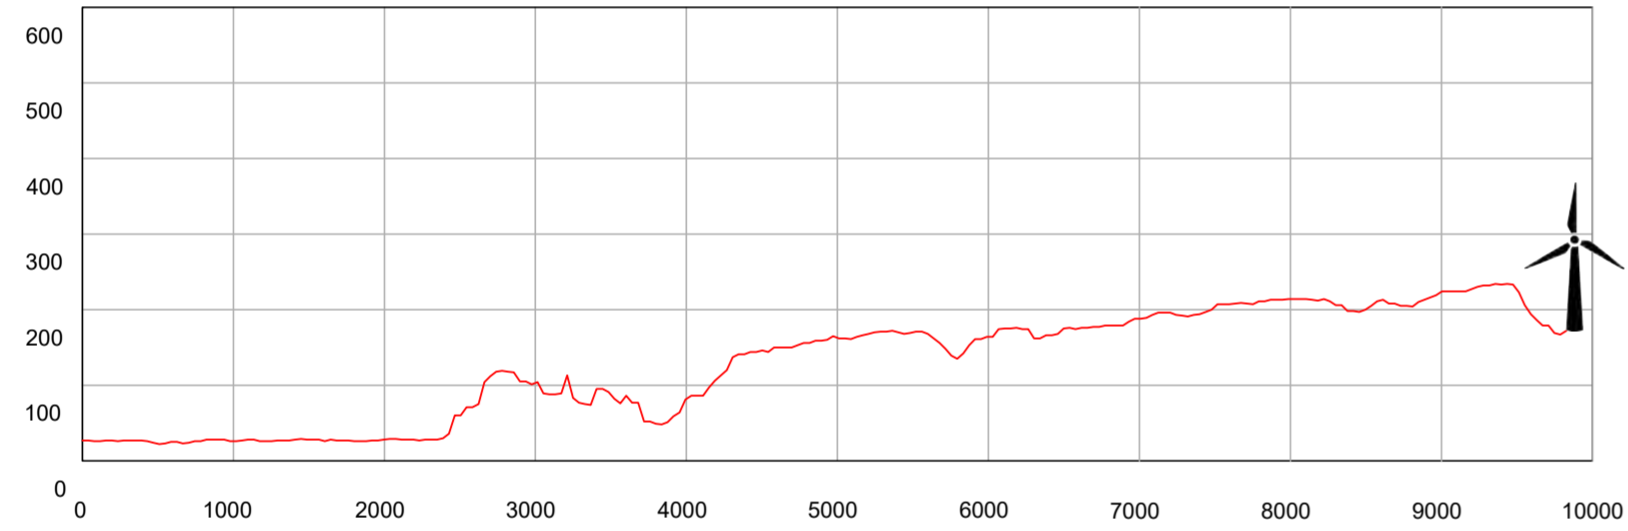



## SEZIONE 17\_WTG11

Scala delle altezze 1:10000  
Scala delle lunghezze 1:50000

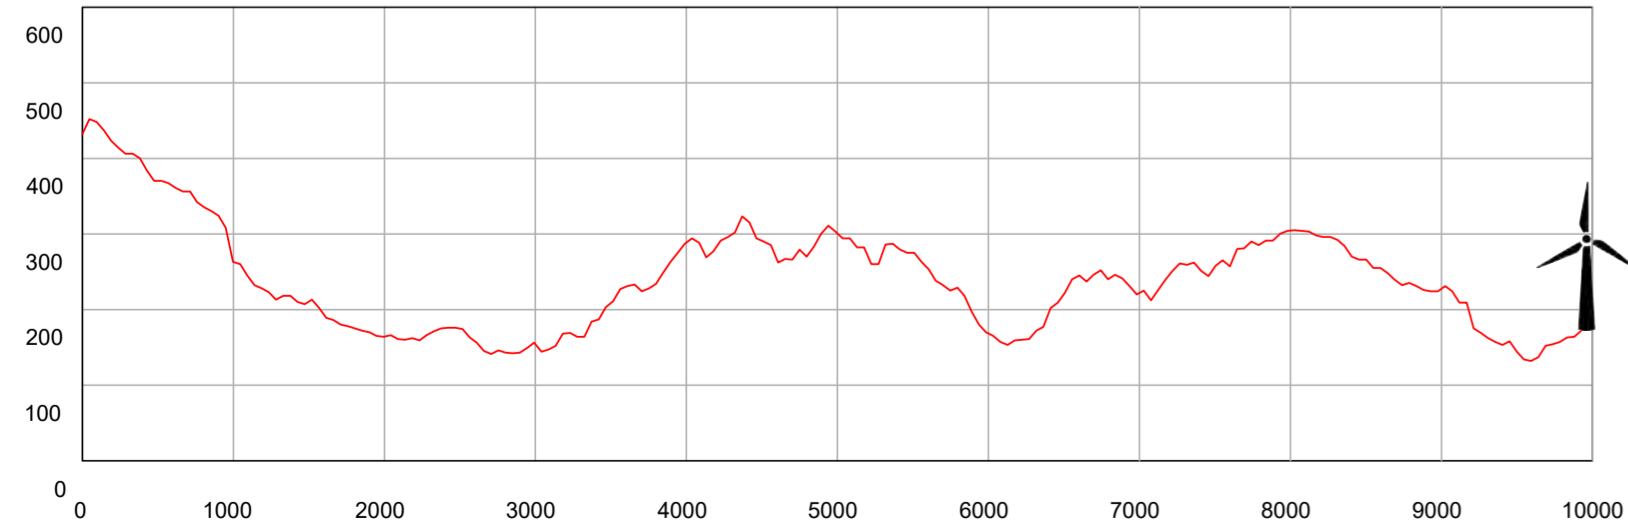

## SEZIONE 22\_WTG11


Scala delle altezze 1:10000  
Scala delle lunghezze 1:50000

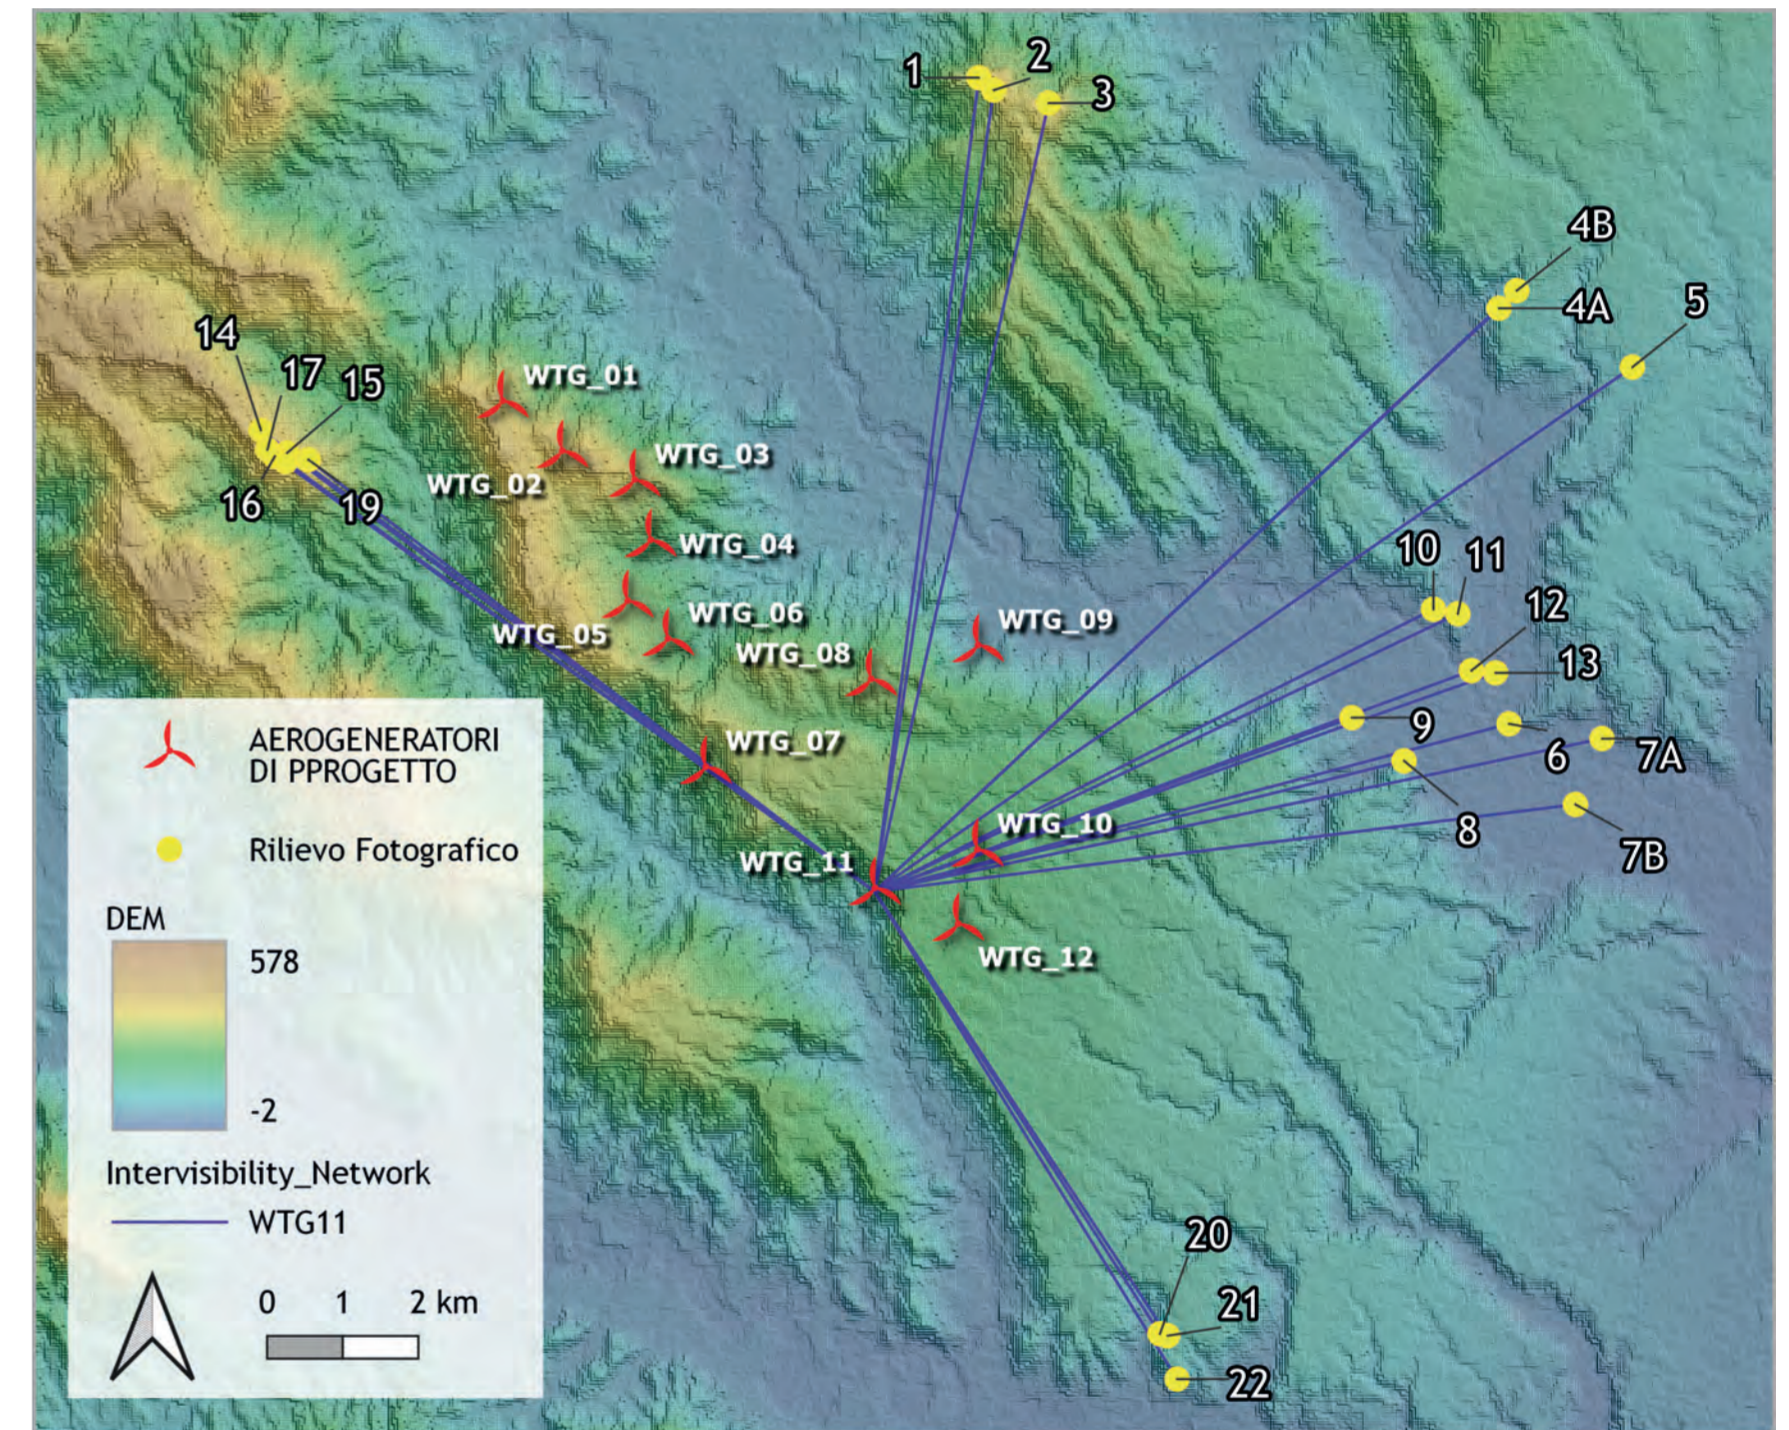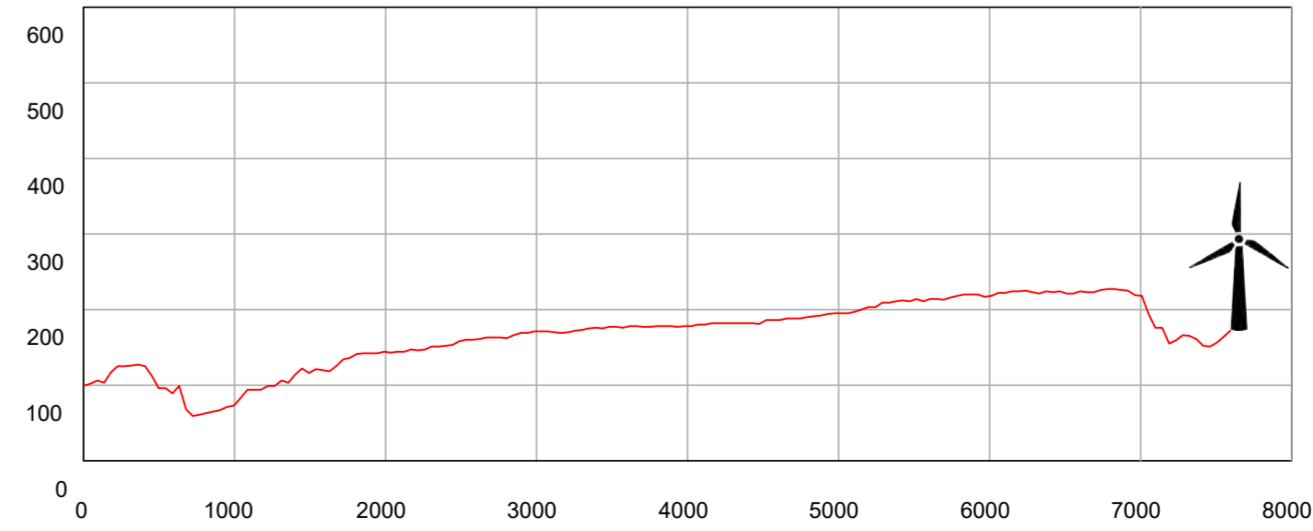

# WTG12


## SEZIONE 1\_WTG12

Scala delle altezze 1:10000  
Scala delle lunghezze 1:50000

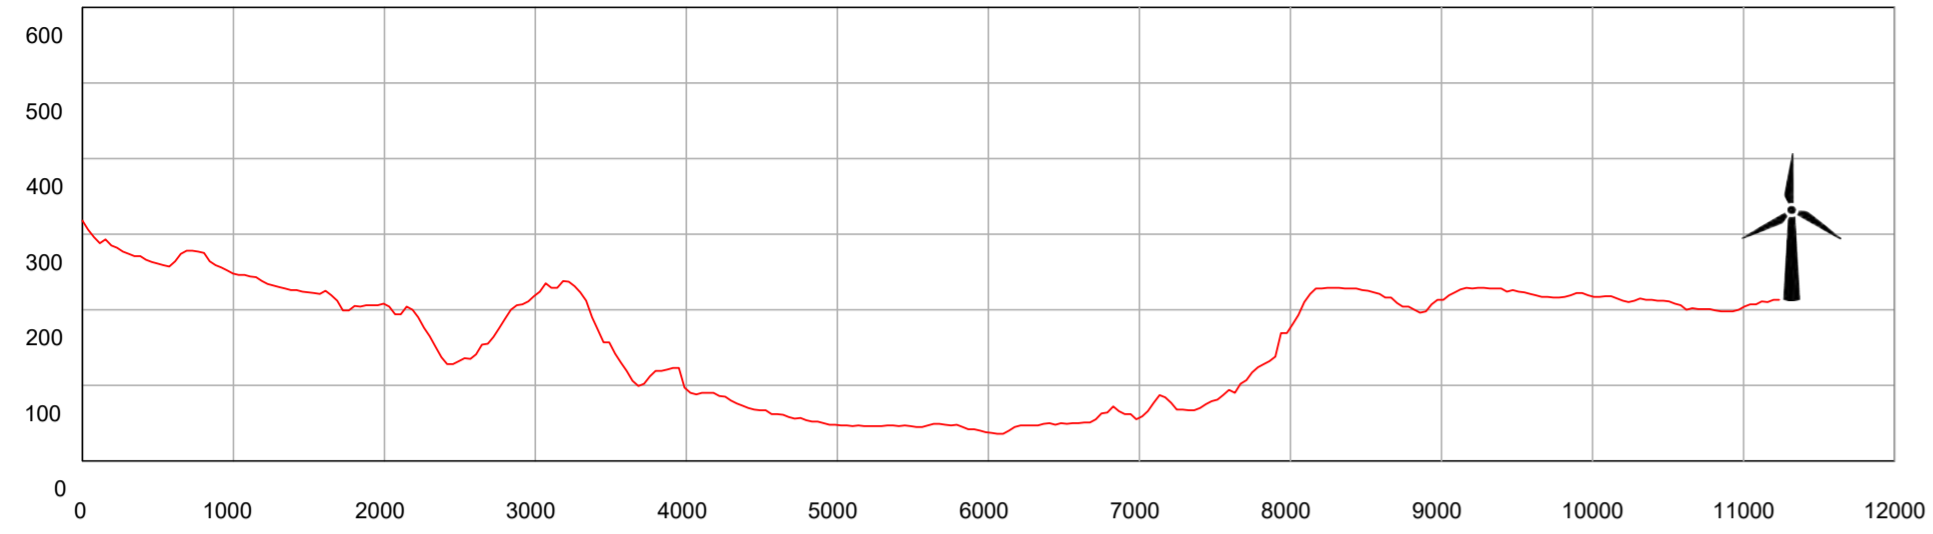


## SEZIONE 4B\_WTG12

Scala delle altezze 1:10000  
Scala delle lunghezze 1:50000

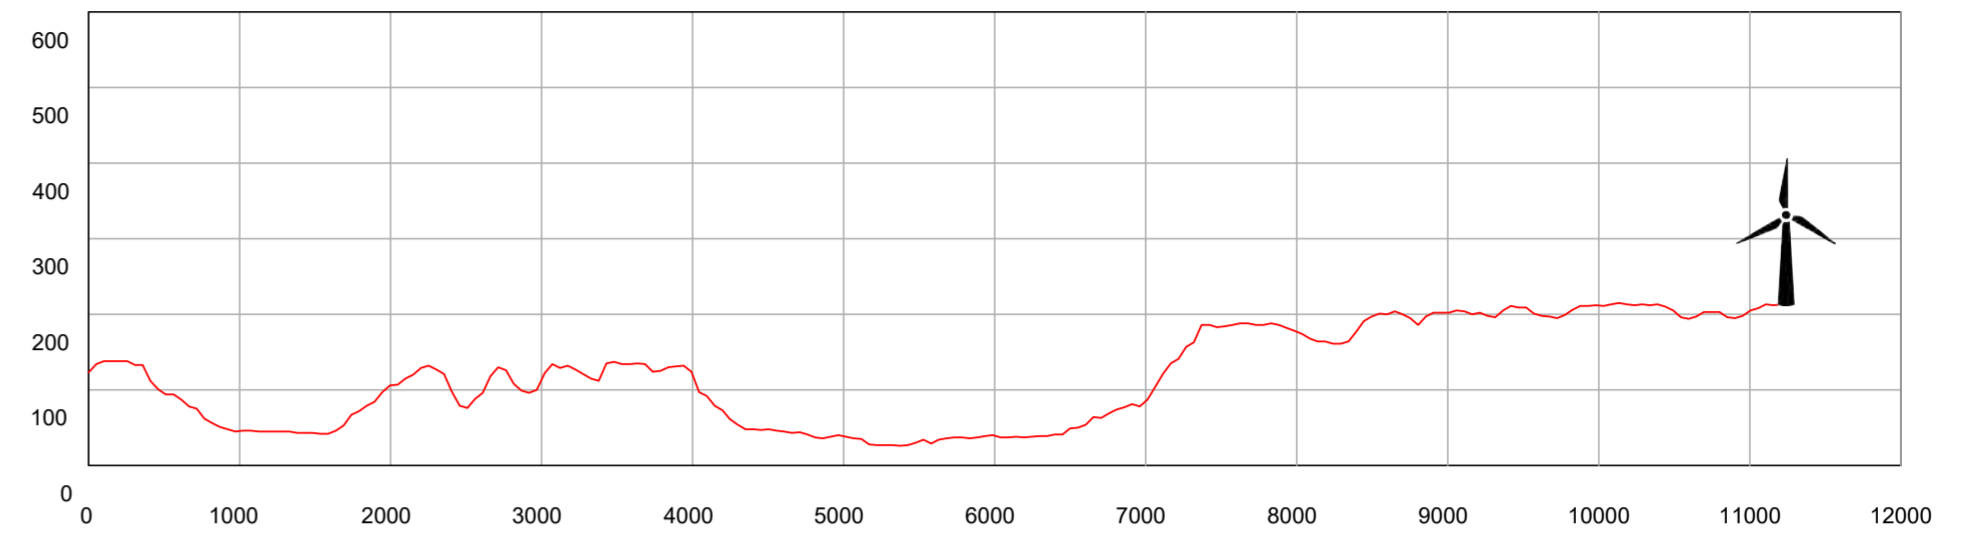


## SEZIONE 7A\_WTG12

Scala delle altezze 1:10000  
Scala delle lunghezze 1:50000

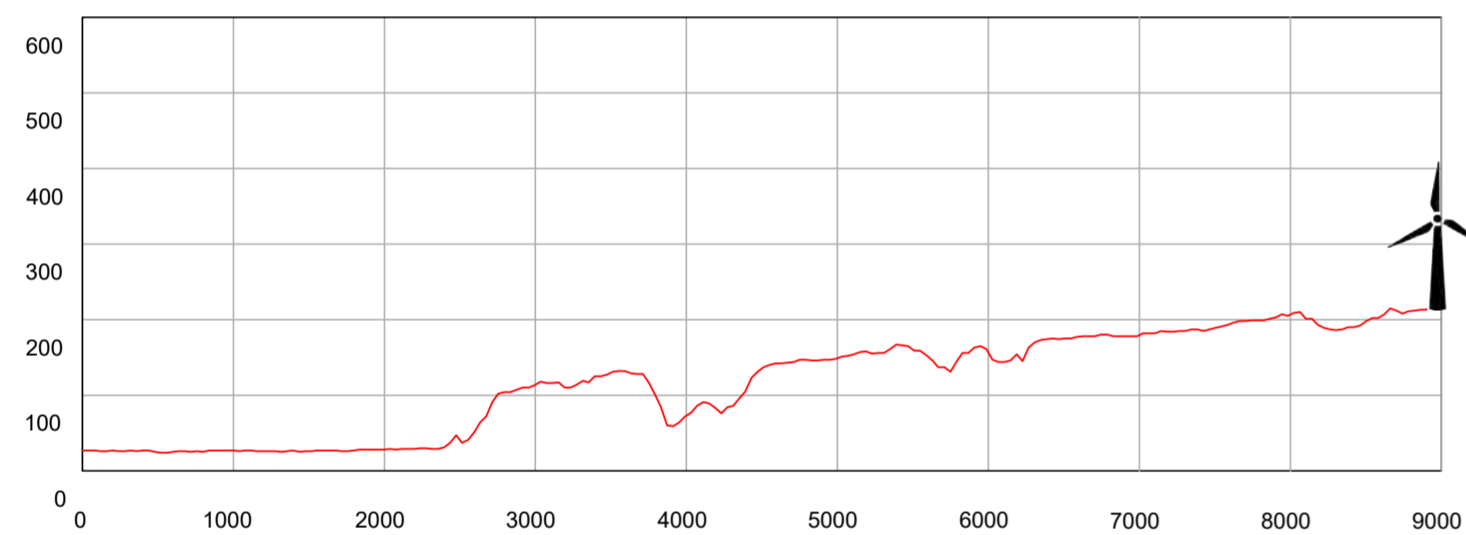

## SEZIONE 17\_WTG12

Scala delle altezze 1:10000  
Scala delle lunghezze 1:50000

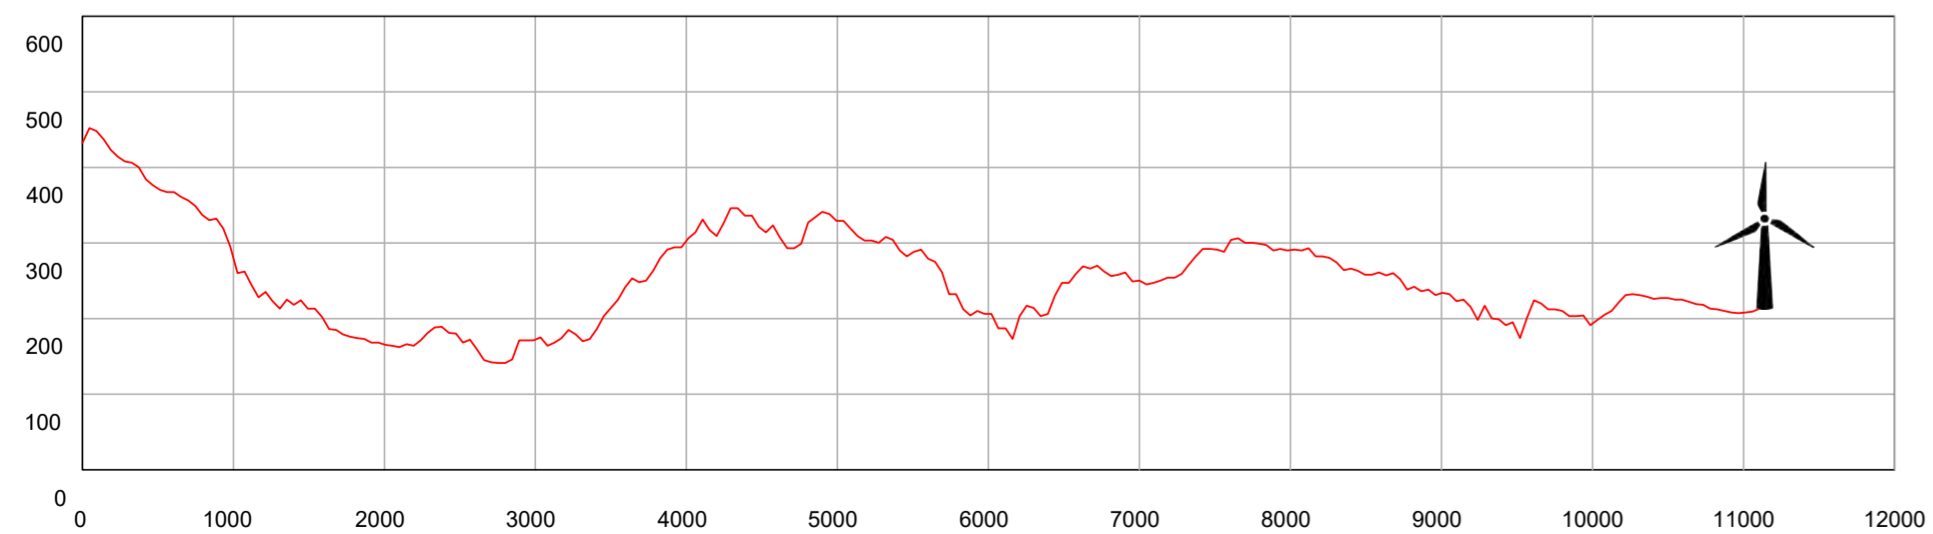

## SEZIONE 22\_WTG12

Scala delle altezze 1:10000  
Scala delle lunghezze 1:50000

