

PROGETTO PER LA REALIZZAZIONE DI UN PARCO EOLICO E DELLE RELATIVE OPERE DI CONNESSIONE ALLA RTN POTENZA NOMINALE 70MW

REGIONE BASILICATA	PROVINCIA di MATERA	COMUNE di MONTESCAGLIOSO
		COMUNE di POMARICO
		Località "Contra Inforcata"

Scale: Foglio Stampo: 1:5000 A0

PROGETTO DEFINITIVO

RELAZIONE

A.16.a.26.b PLANIMETRIA USI CIVICI SU BASE CATASTALE - TAV. B

Progettazione: D.E.T. S.V. S.p.A. R.S.V. Design Studio S.r.l. P.zza Caracciolo, 11 - 84077 Torre Orsaja (SA) Tel. 081/585770056 PEC: rsv.s@pec.it


Comune: ITW EMME S.p.A. P.zza Caracciolo, 11 - 84077 Torre Orsaja (SA) Tel. 081/585770056 PEC: rsv.s@pec.it

Responsabili Progetto: Ing. Vassalli Quirino (DIRETTORE GENERALE) Ing. Speranza Carmine Antonio (CAPOREDATTORE)

Engage Representative: Geom. Savino Leozio (CAPOREDATTORE)

Consegnazione Elaborato: Data: Settembre 2021. Motivo della revisione: Prima emissione. Rilasciato da: LB. Correttore: CIVIAD. Approvato: RSV.

Il presente elaborato è di proprietà di R.S.V. Design Studio S.r.l. Non è consentito riprodurlo o comunque utilizzarlo senza autorizzazione scritta di R.S.V. Design Studio S.r.l.

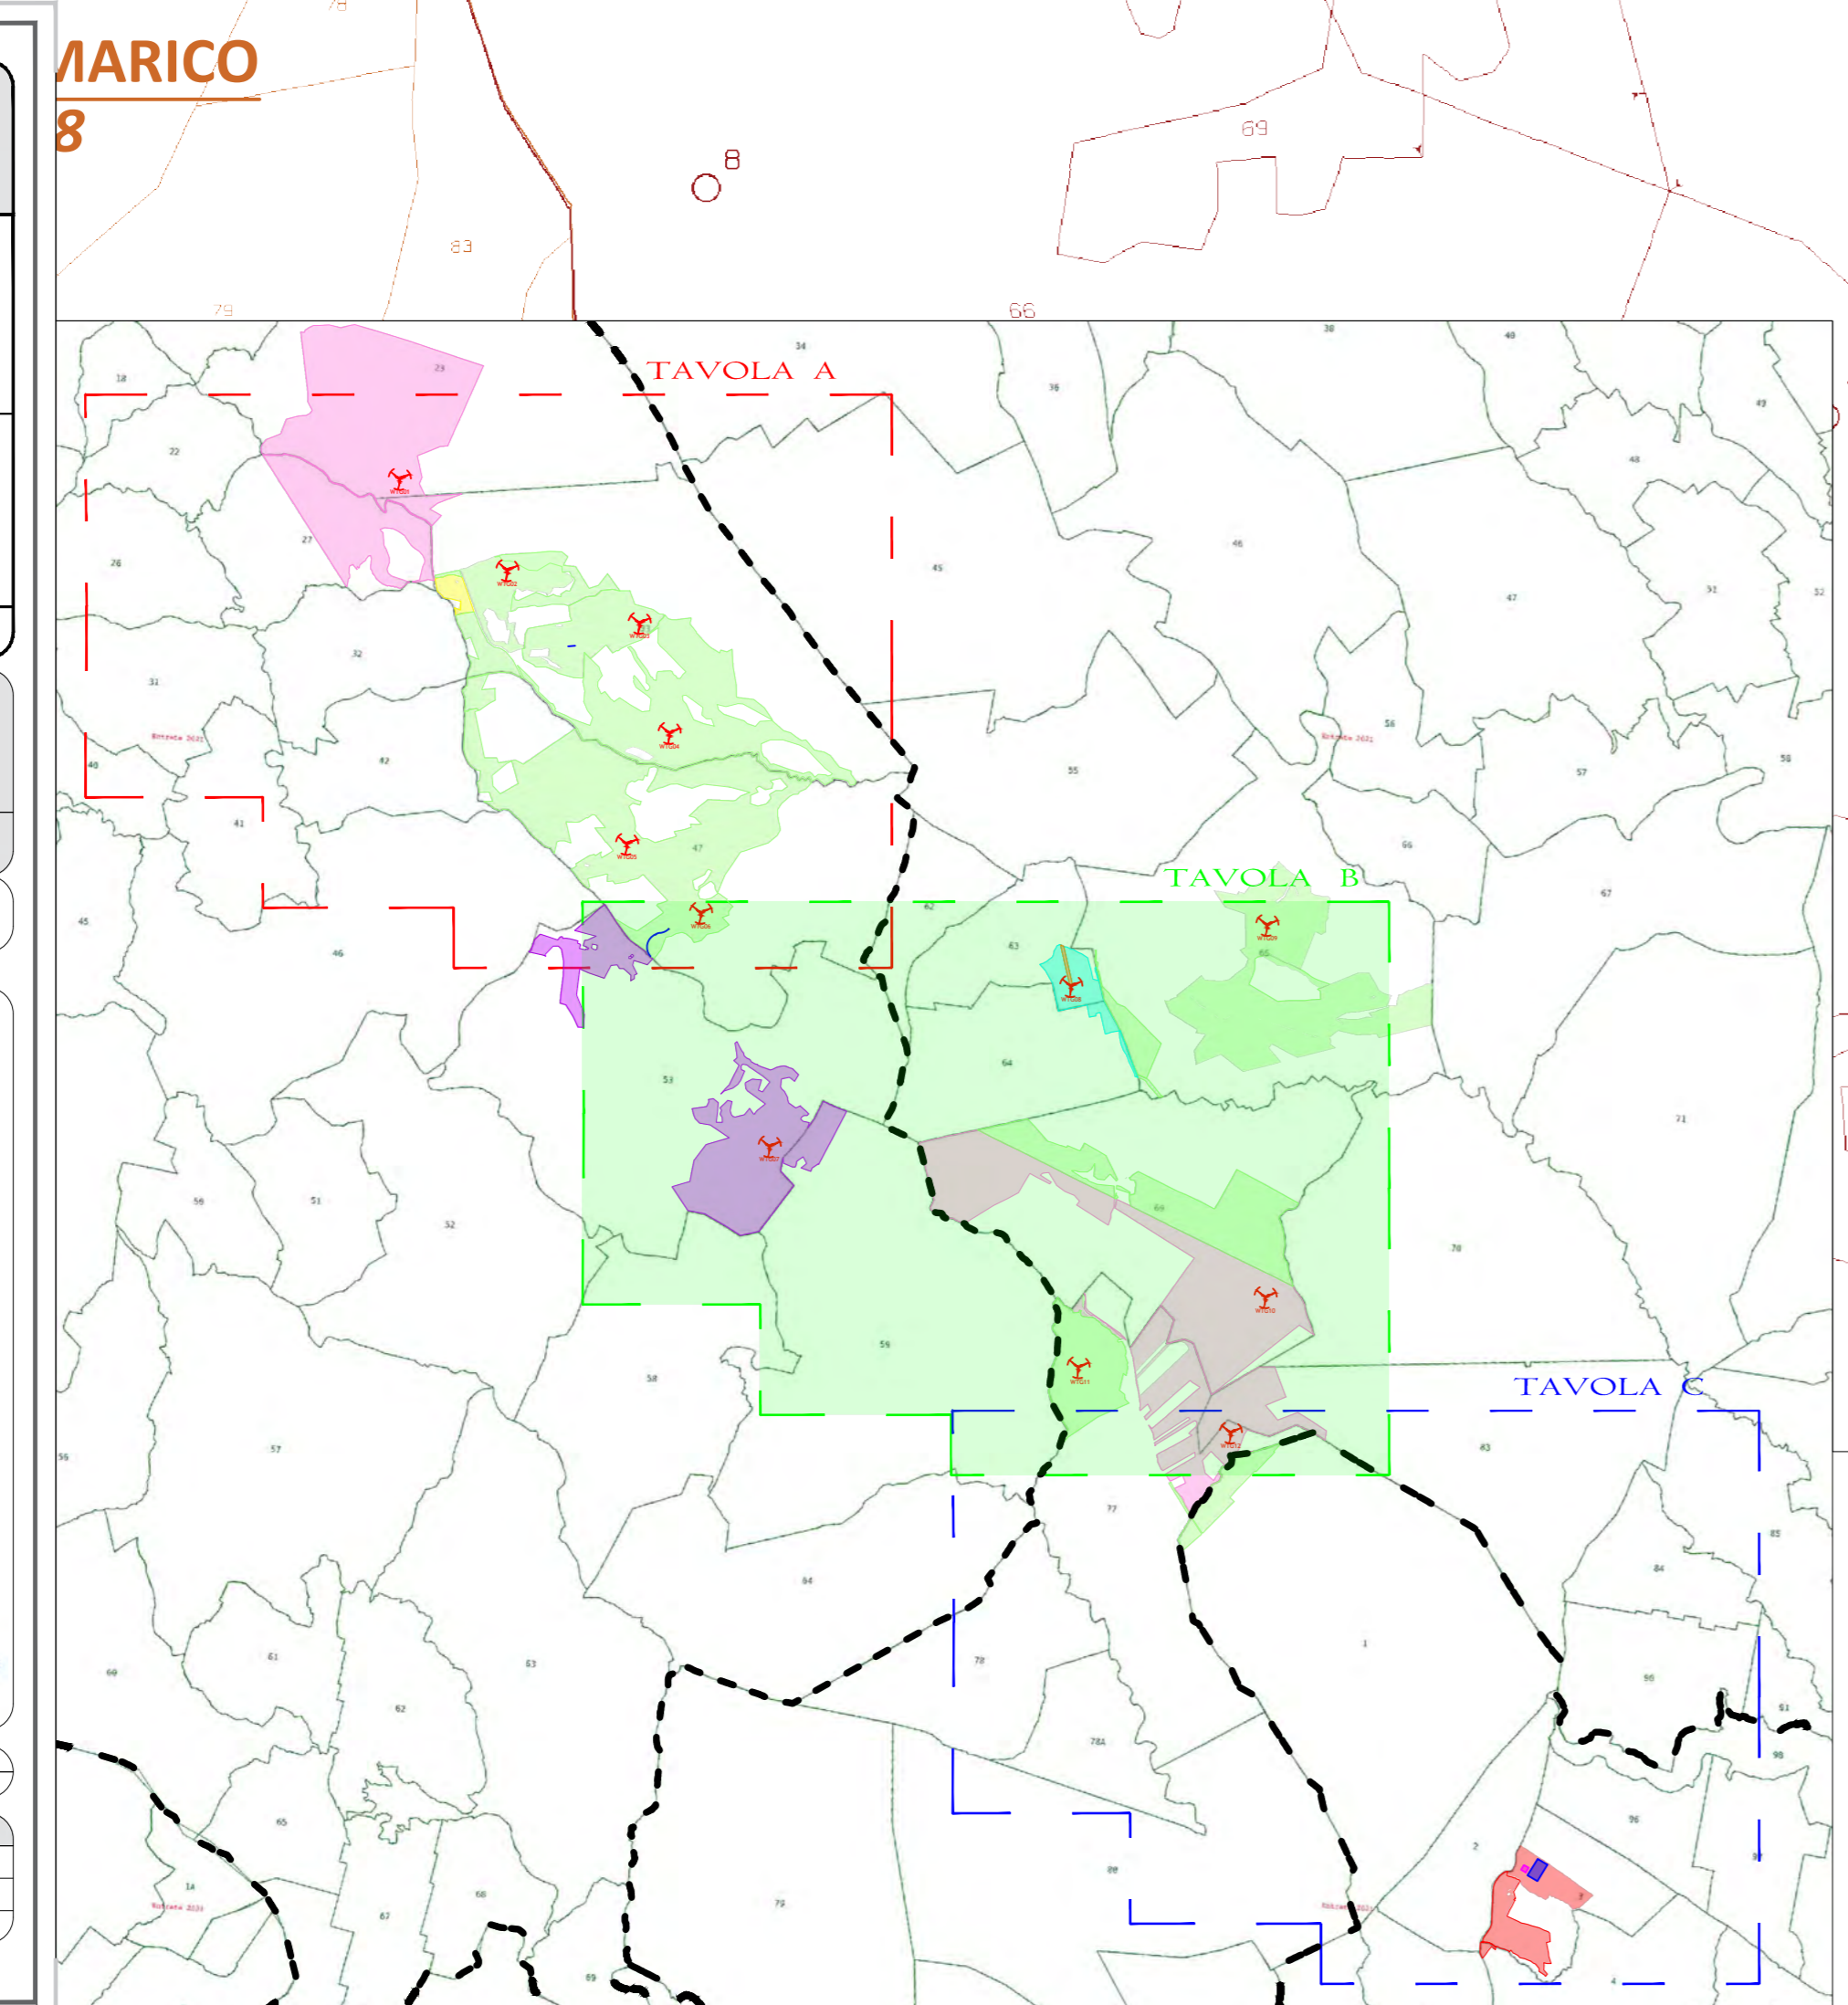

- Legenda Usi Civici**
- Estremi al Demanio Civico Comunale
 - Natura Allobale in quanto "antiche quote" del 1858
 - Natura Allobale in quanto legittimati con Ordinanza 05/51937 (RID 01/171937) e imposizione di canone
 - Appartenenti al Demanio Comunale di Uso Civico
 - Non Certificata la Natura Giuridica in quanto "Oggetto di Sistemazione Demaniale"
 - Natura Allobale in quanto "antiche quote" del 1812
 - licenze nello stato degli "edificati occupati" del demanio comunale di uso civico
- Legenda Parco**
- Aerogeneratore
 - Confine Comunale
 - Stazione Elettrica RTN 150 KV
 - Stazione Utente 30/150 KV