






SEZIONE A-A
Scala 1:50

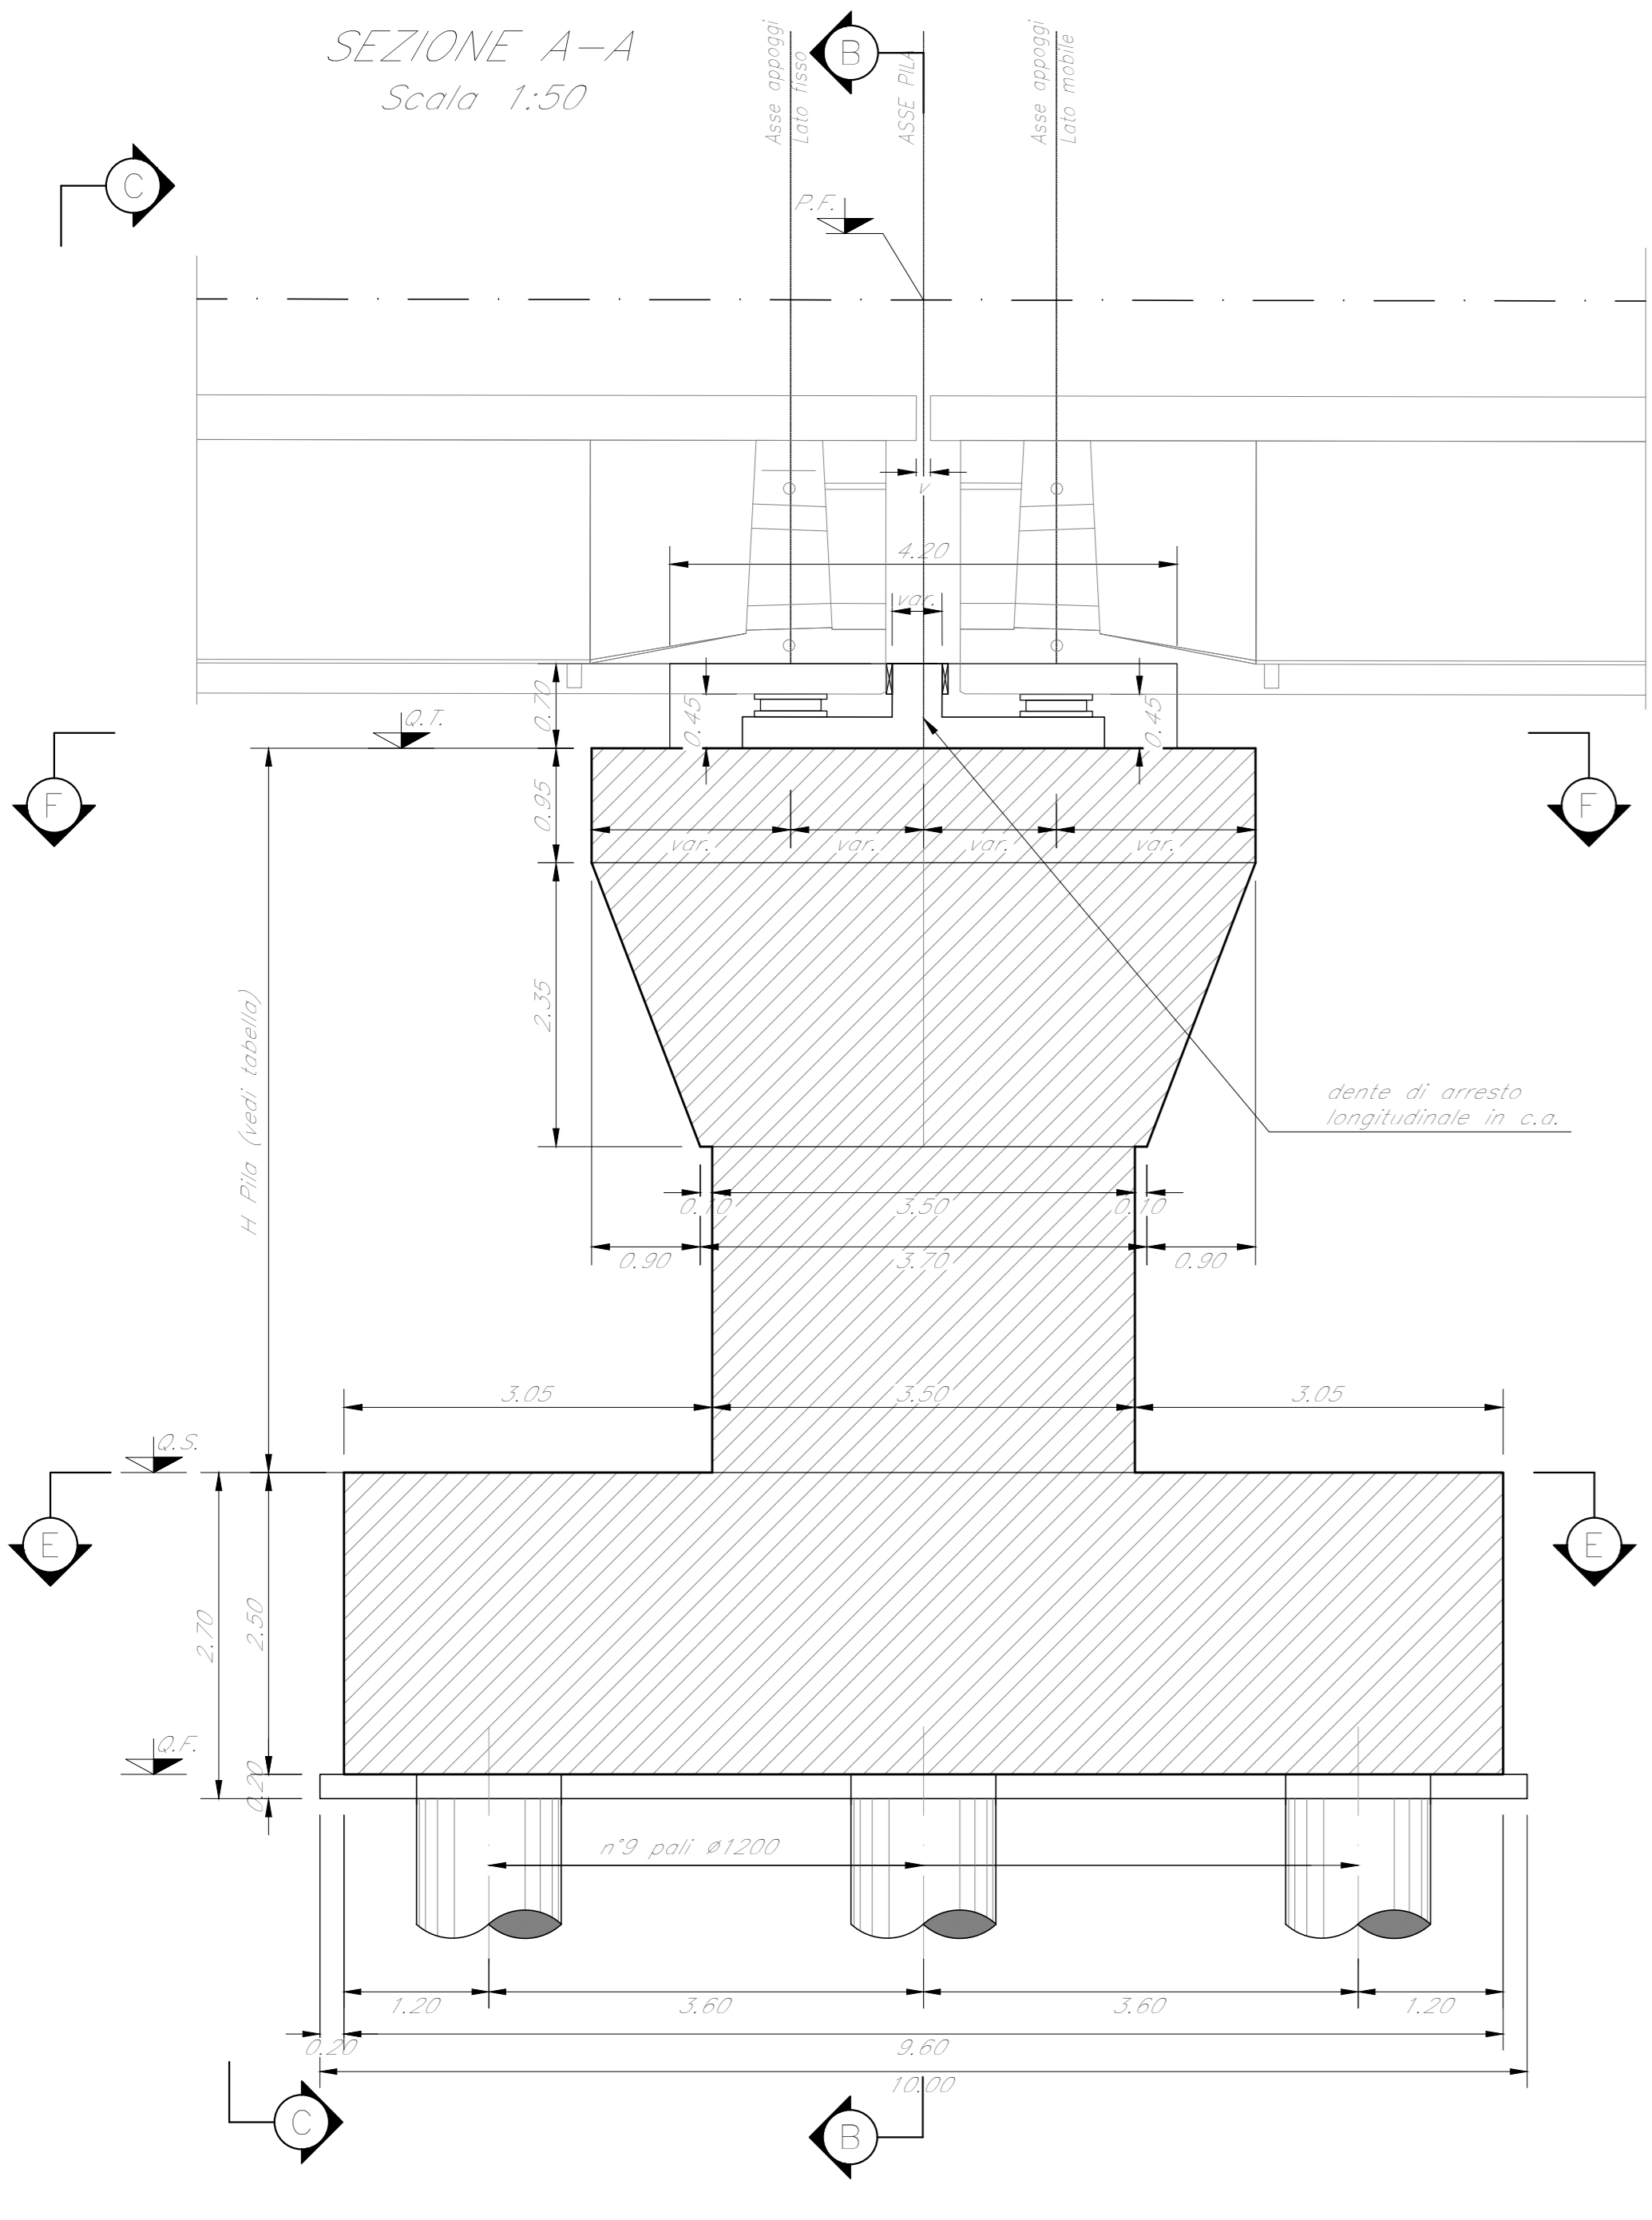


SEZIONE B-B
Scala 1:50

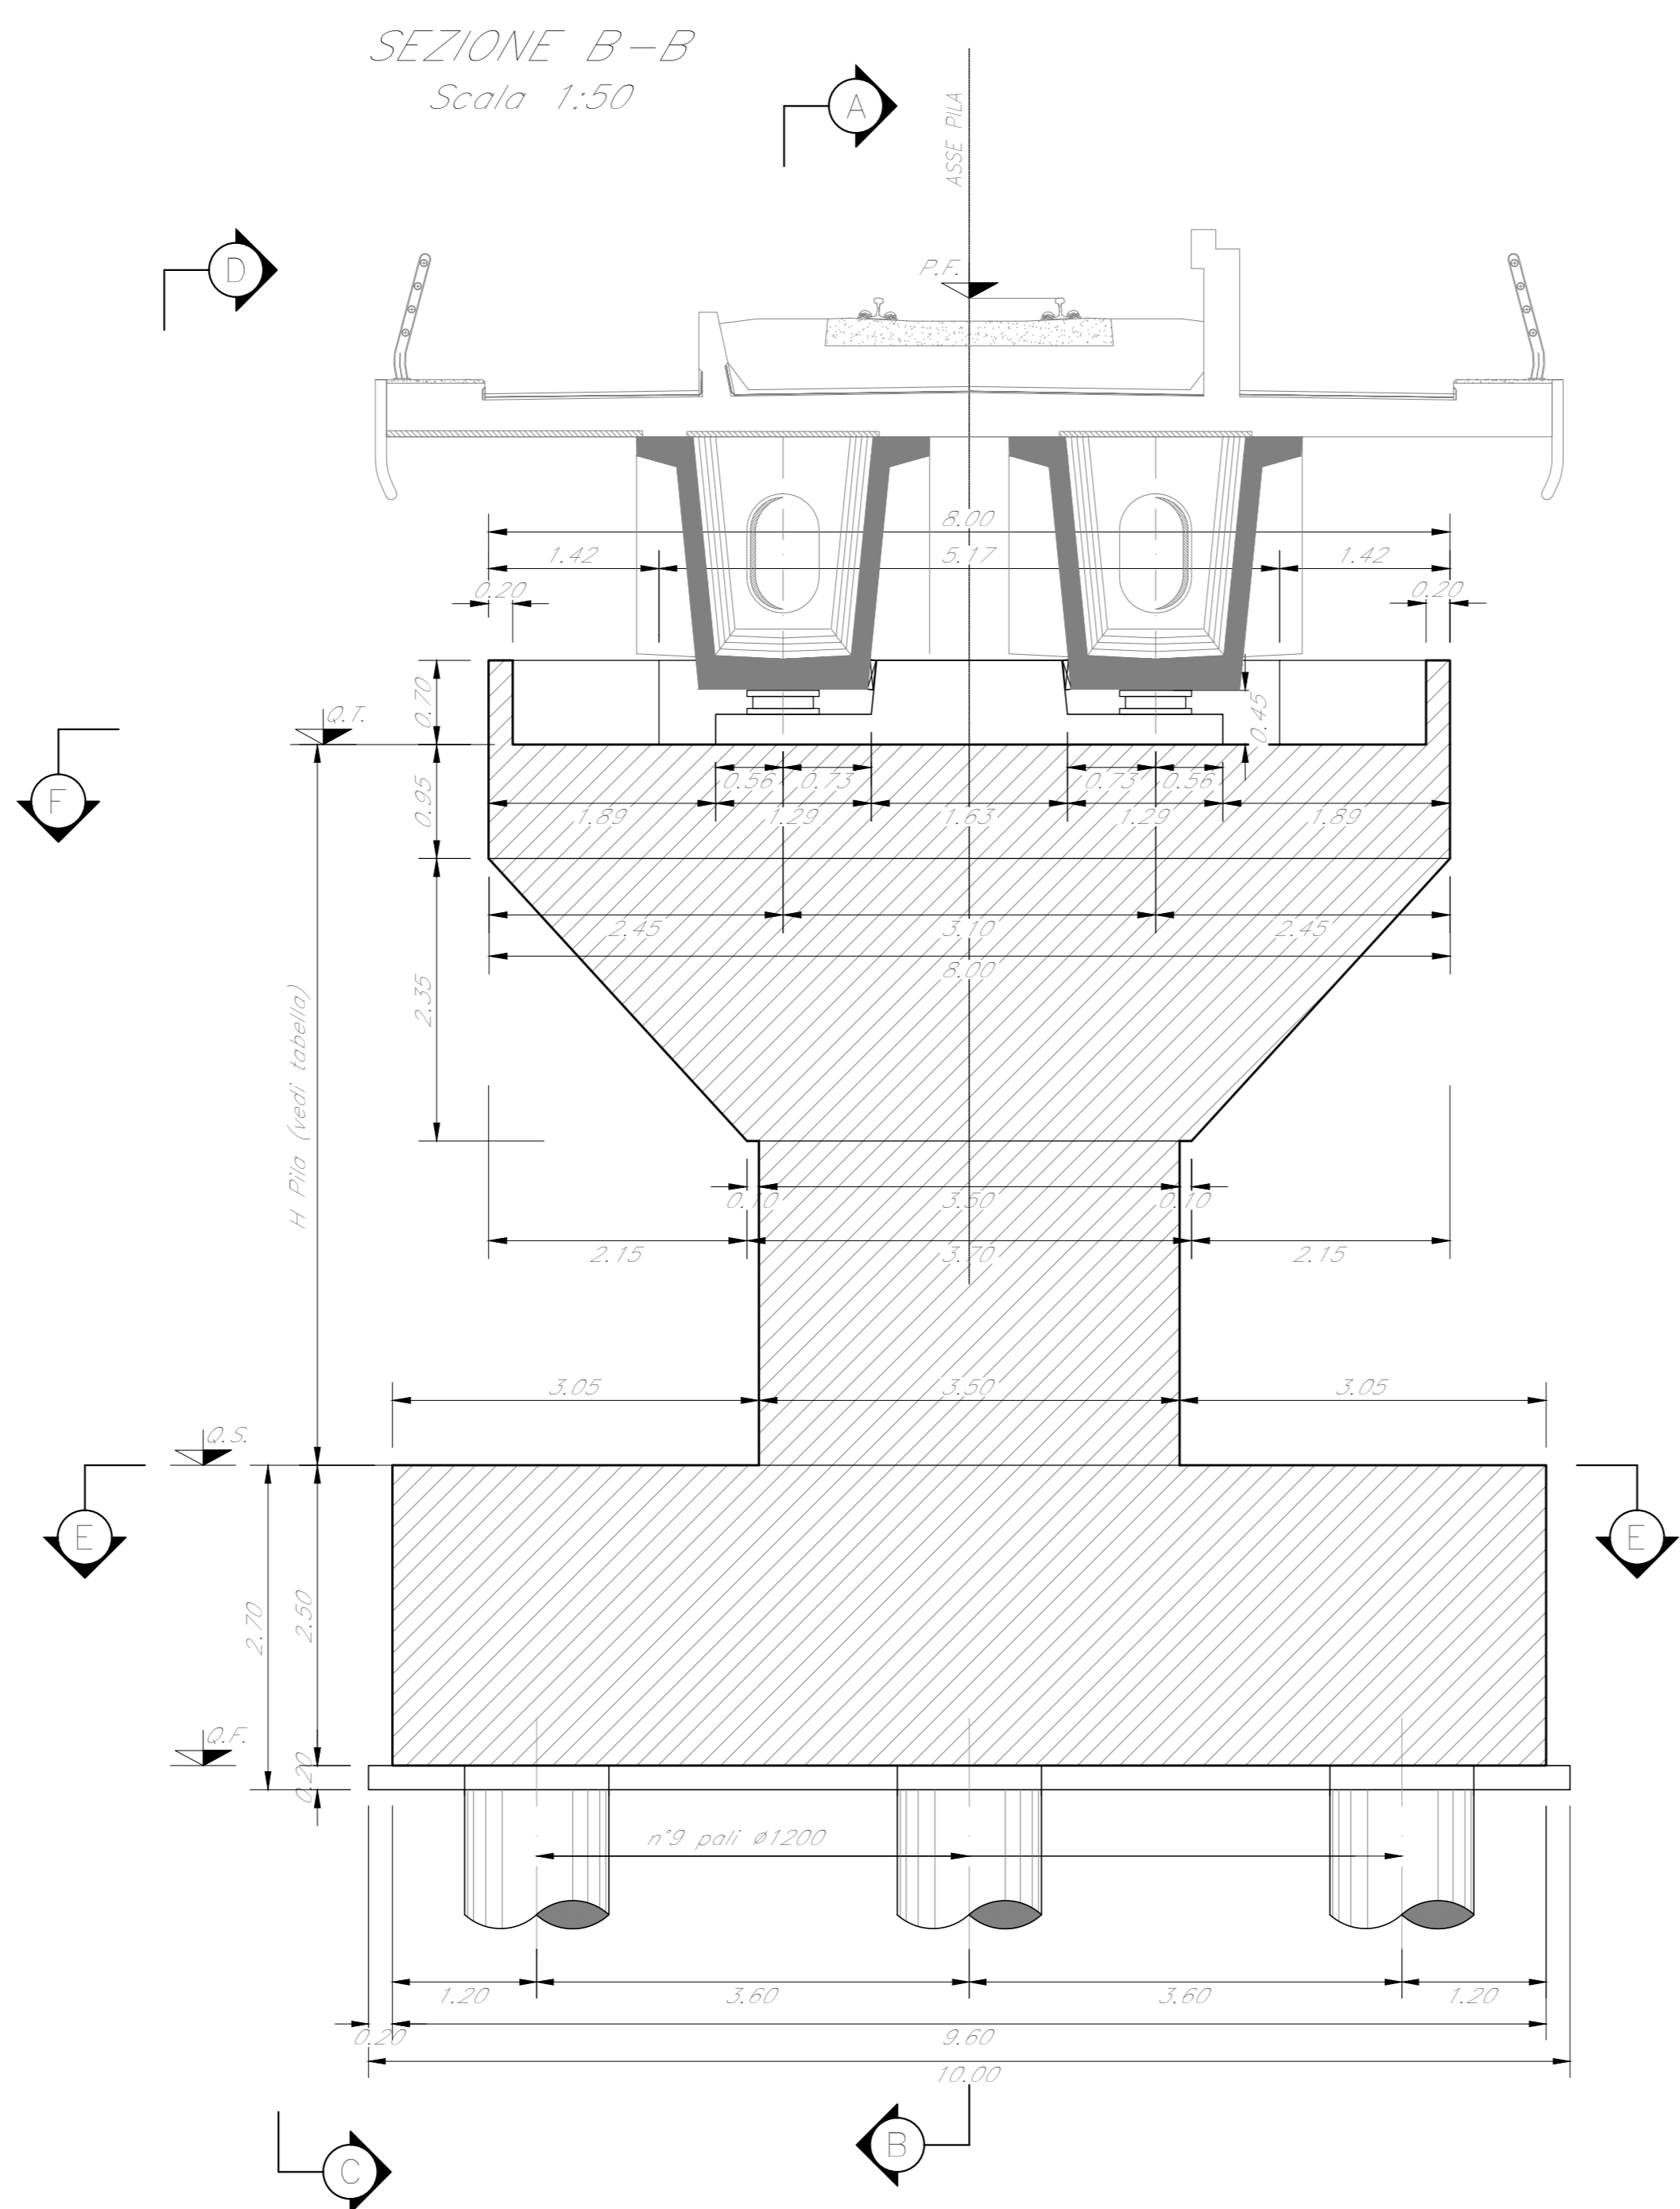

VISTA C-C
Scala 1:50

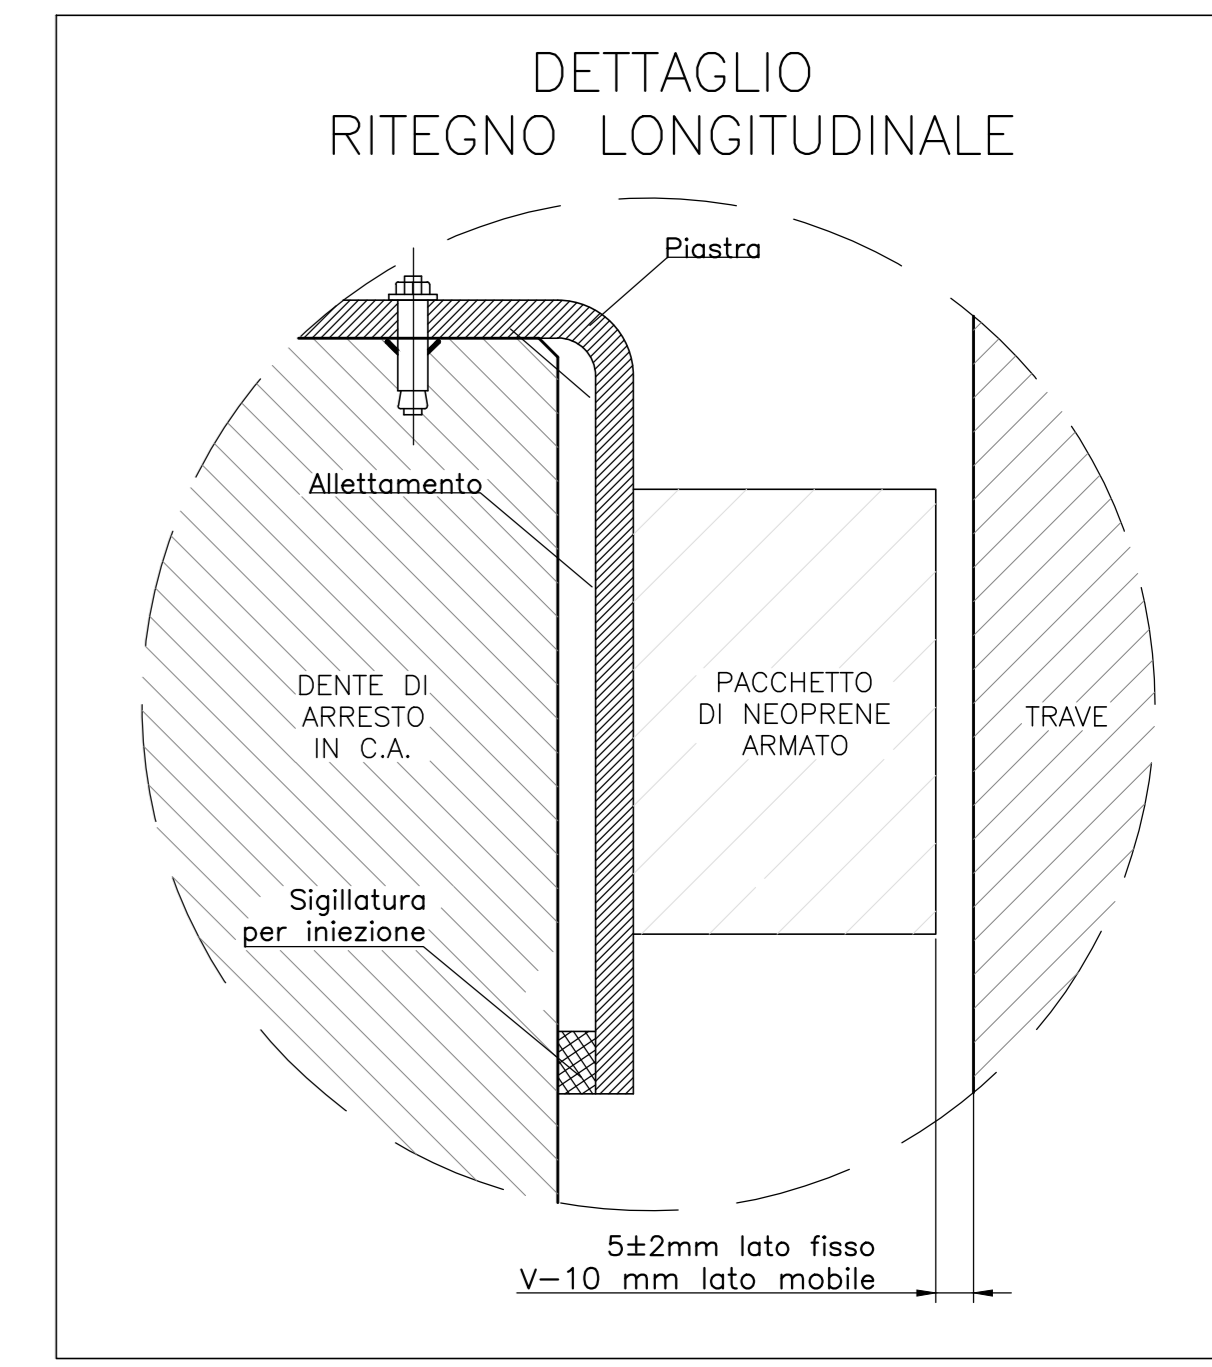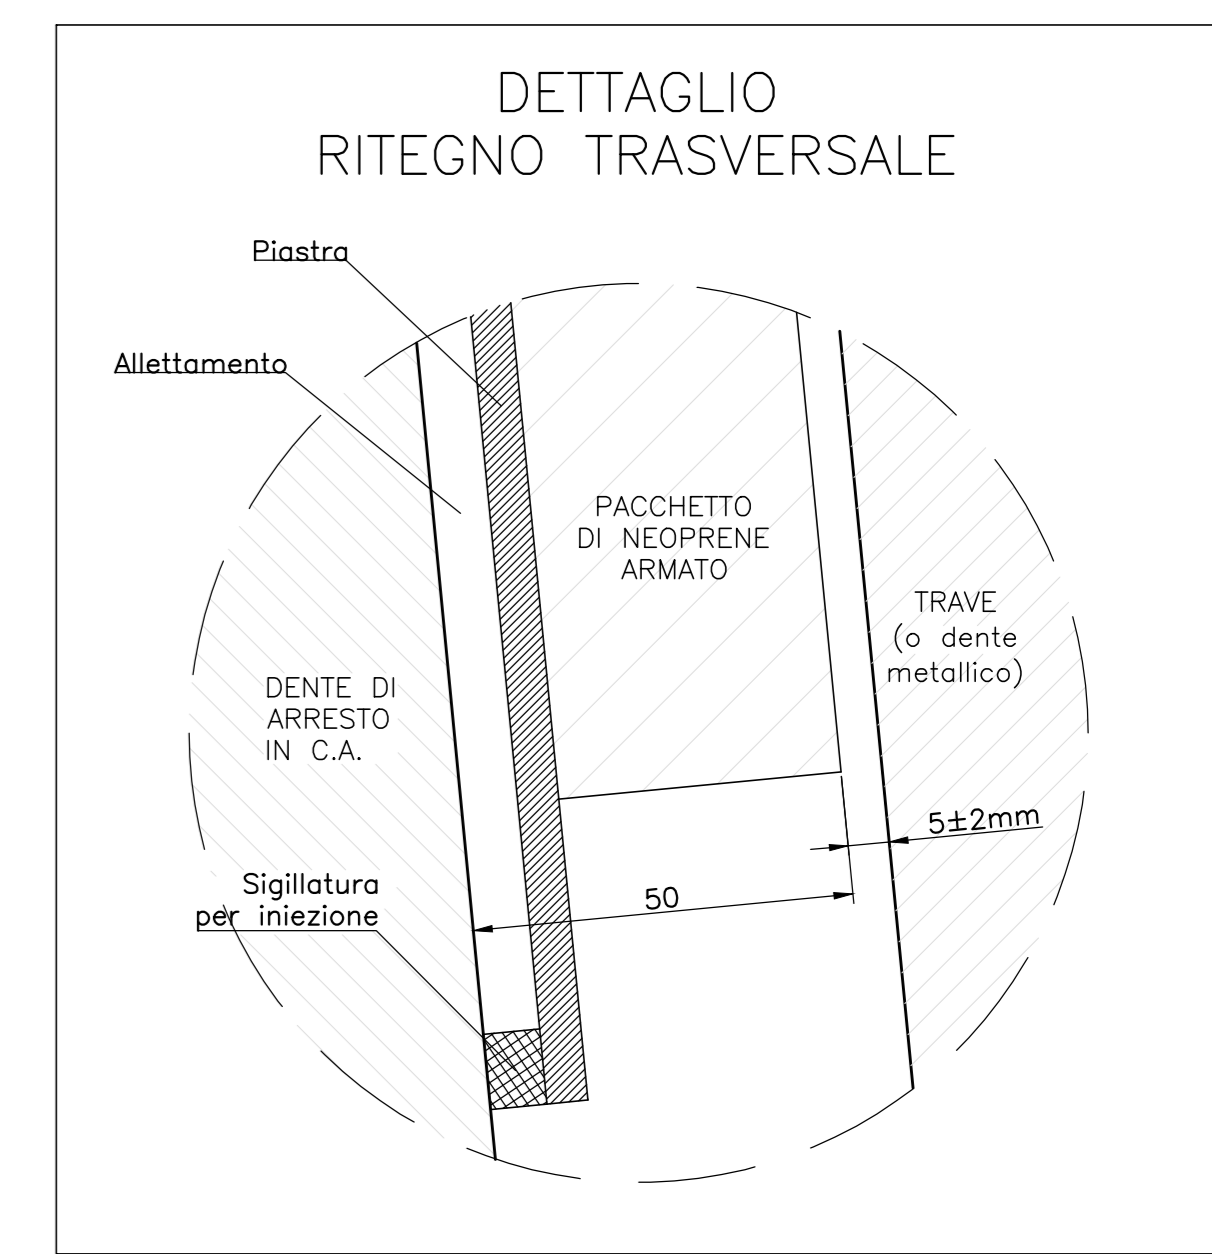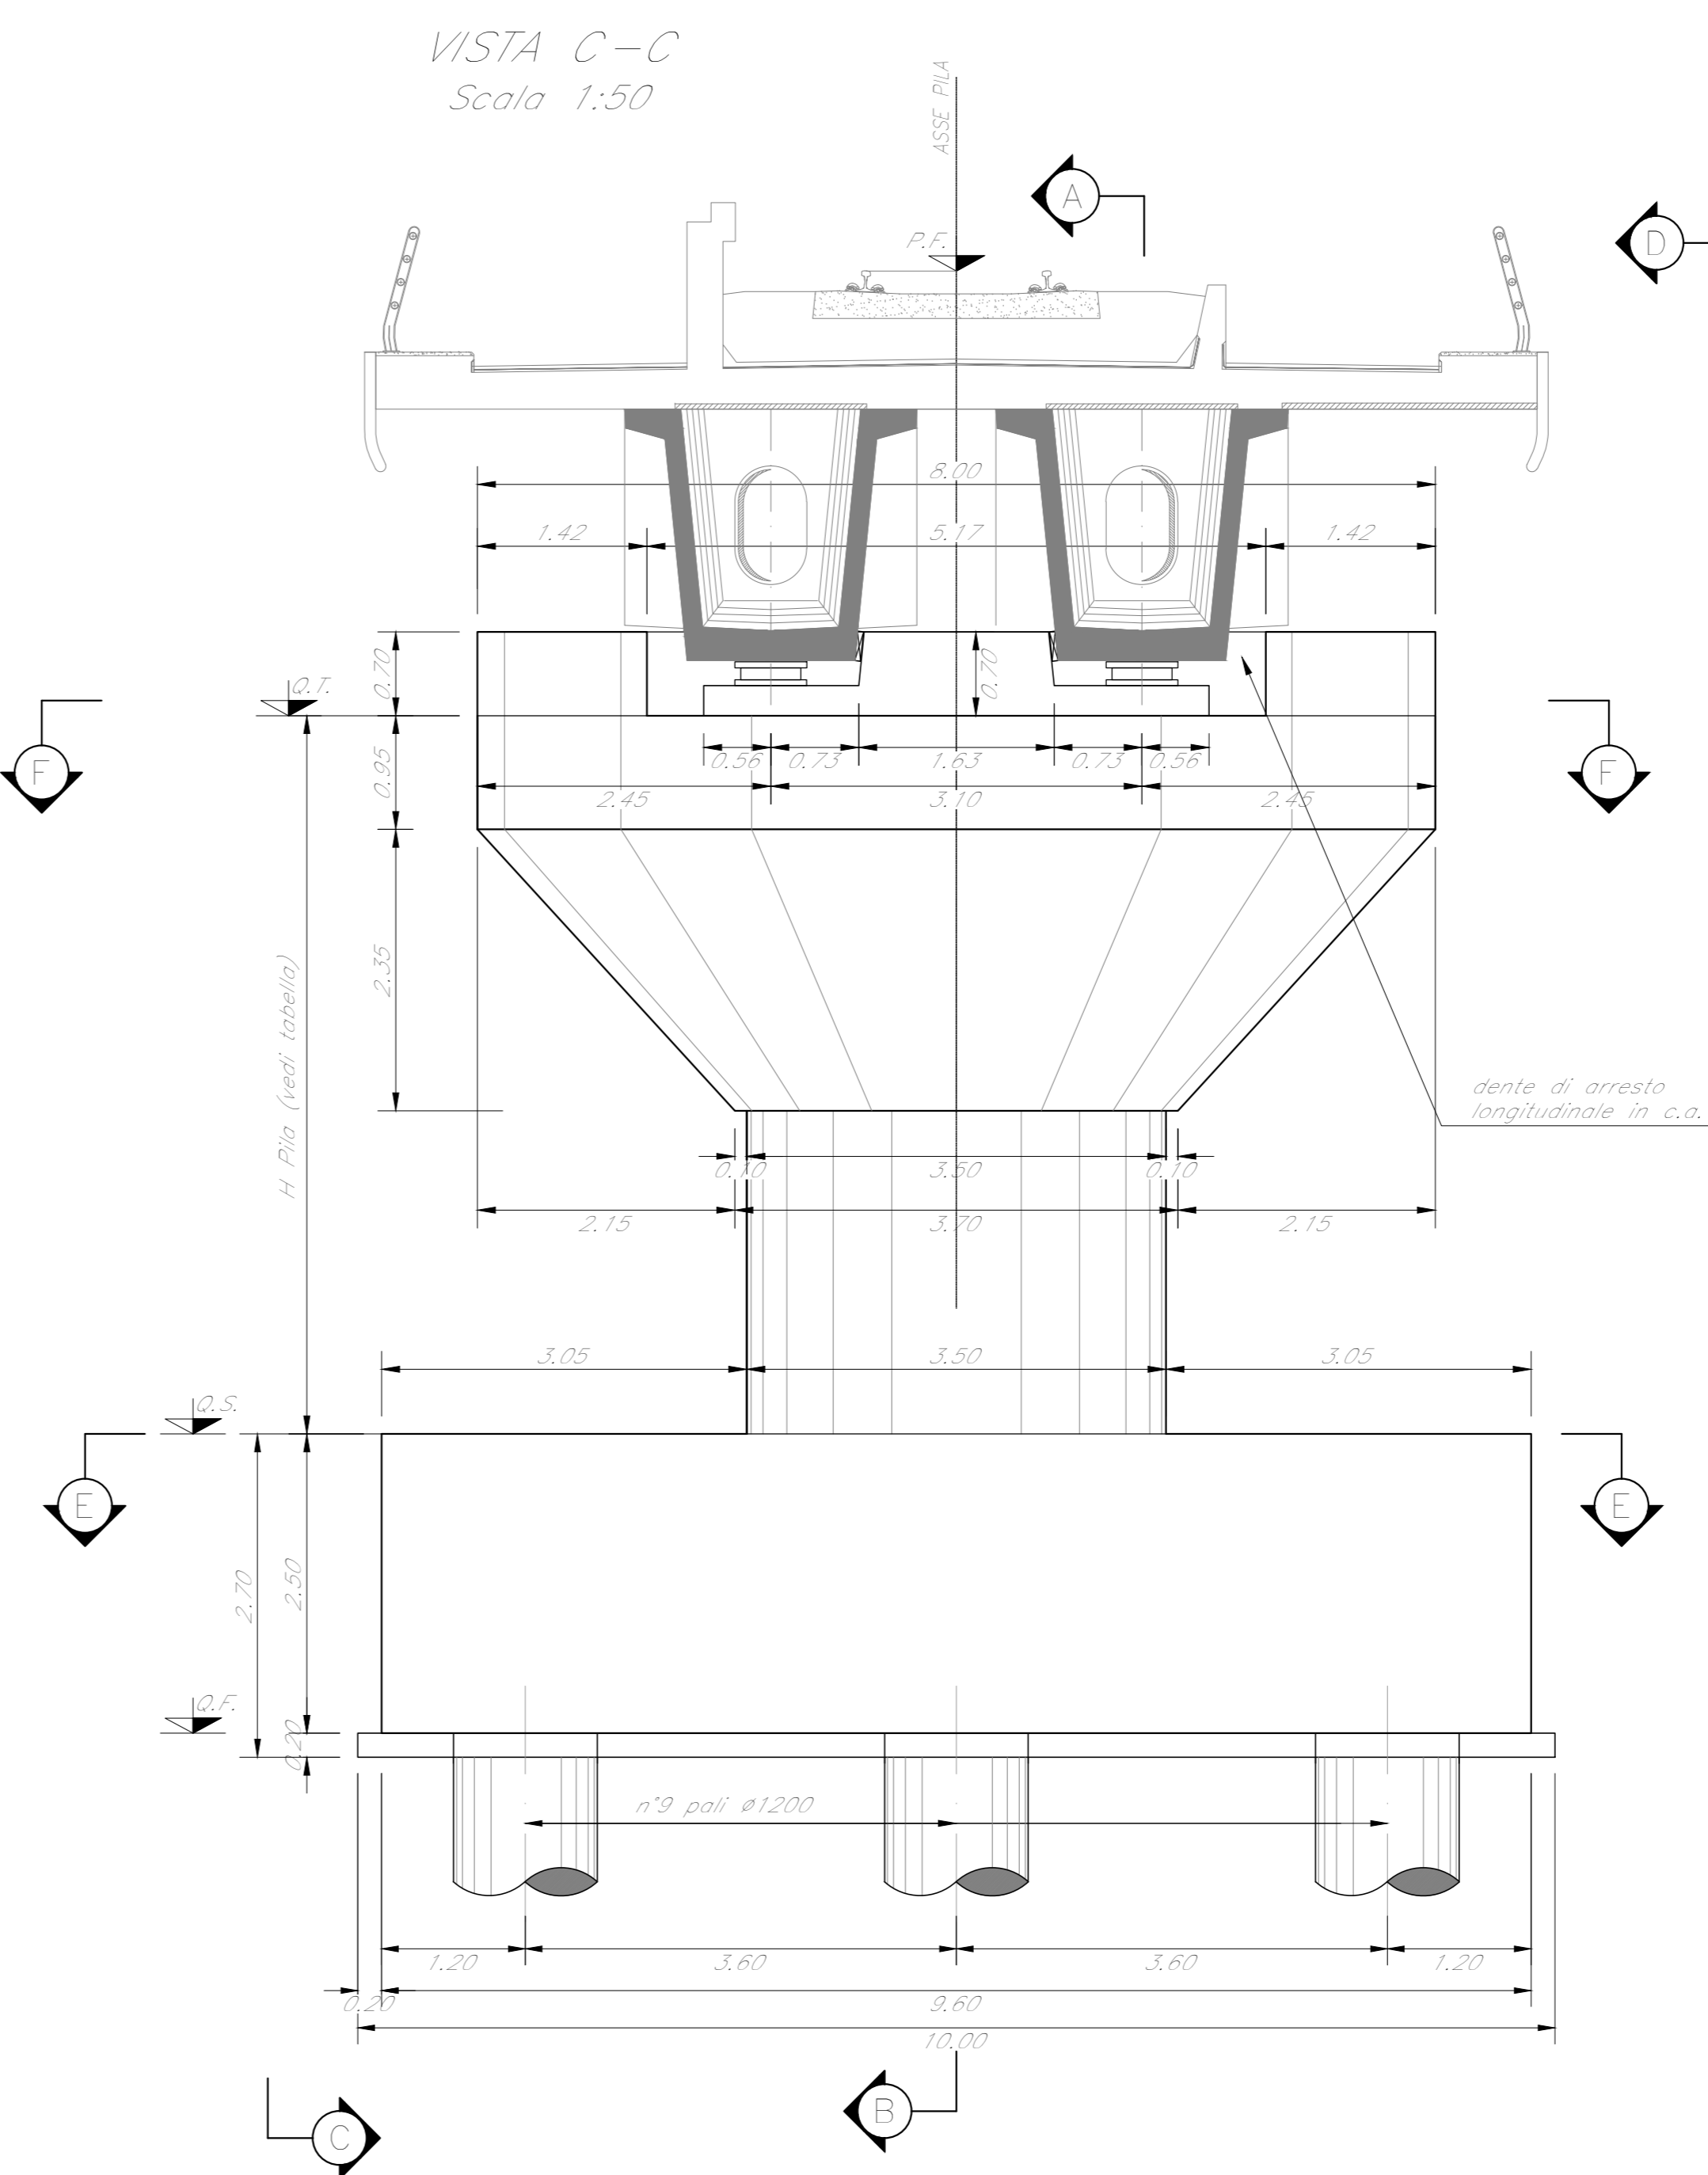

VISTA D-D
Scala 1:50

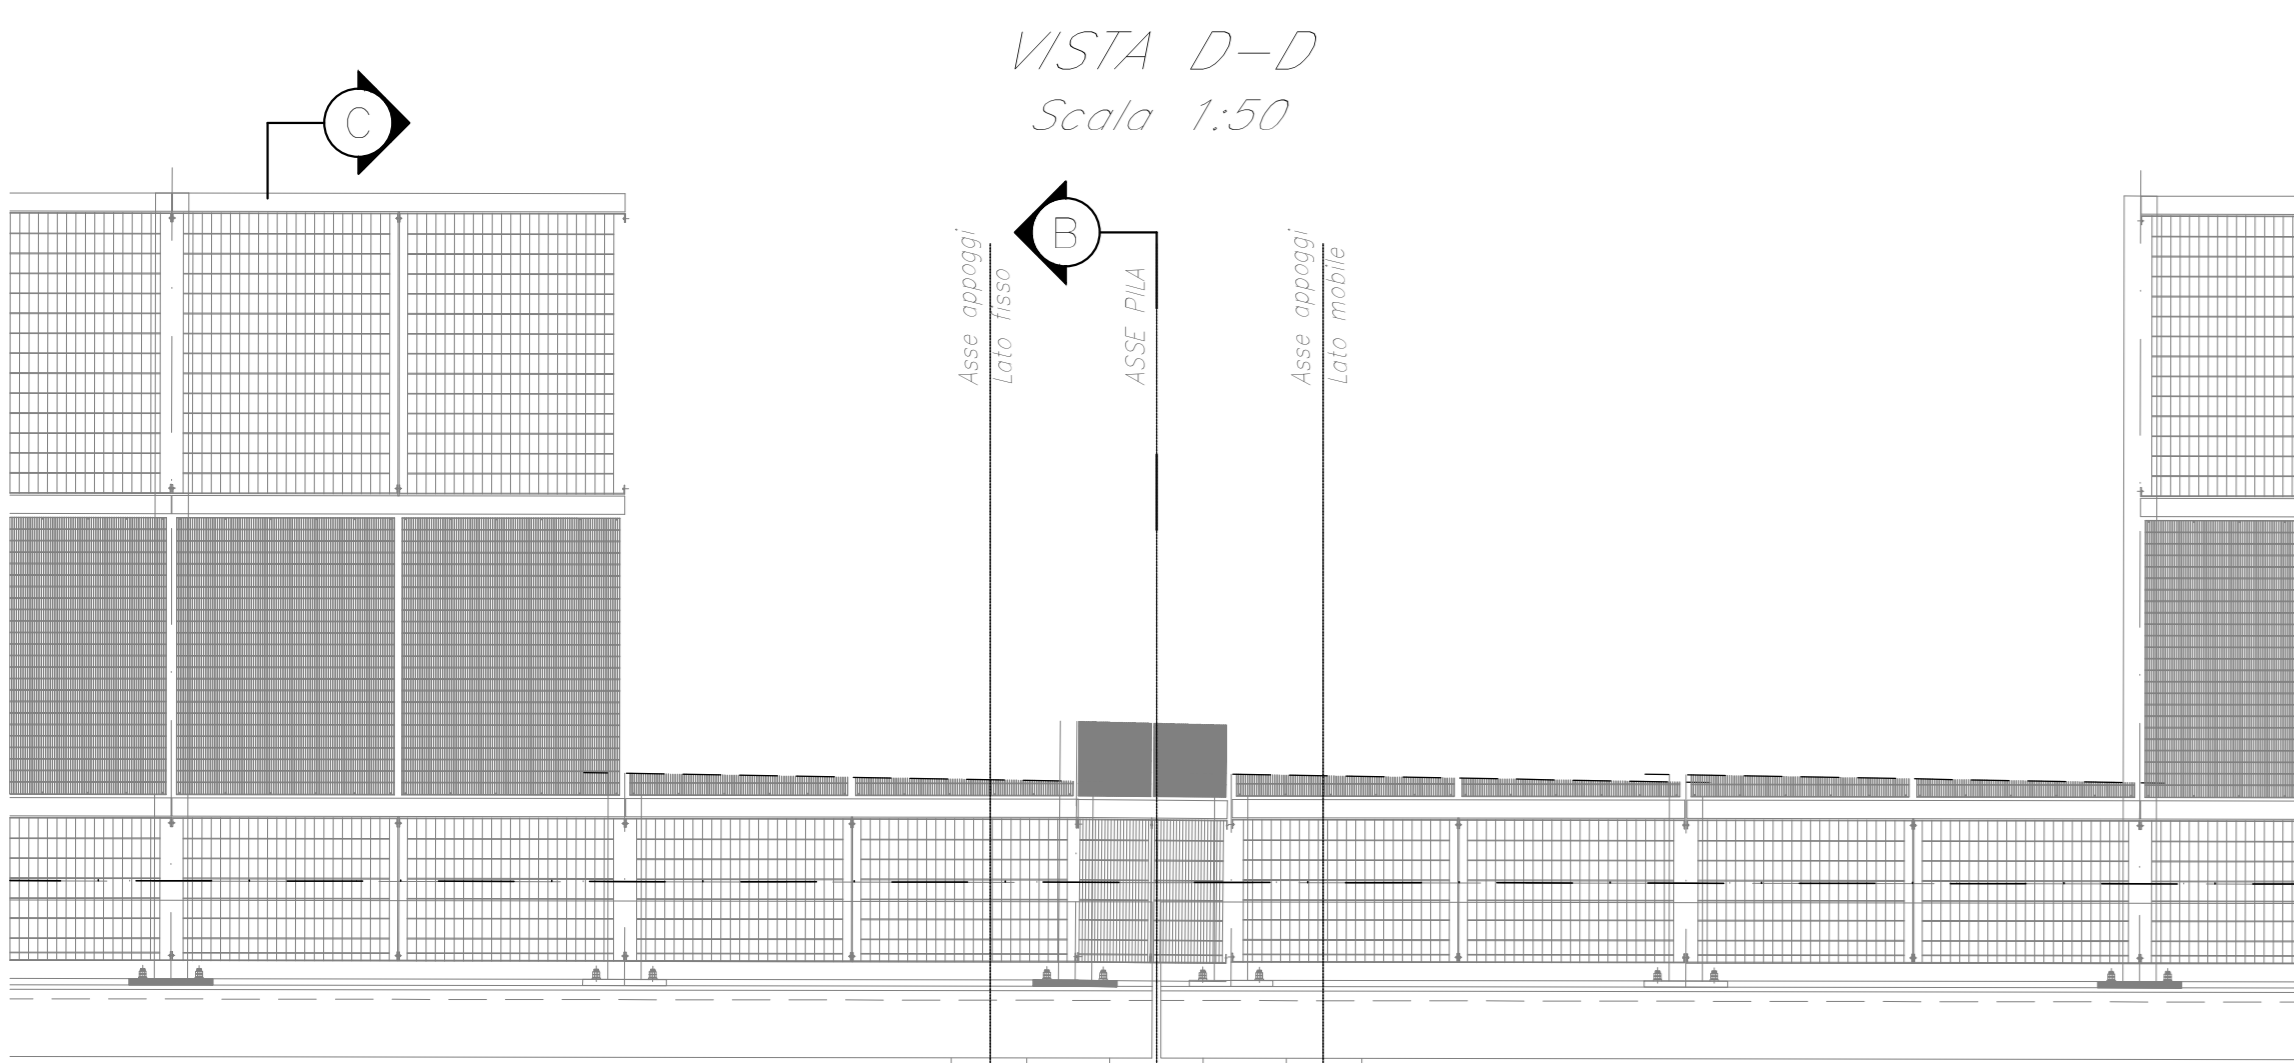

SEZIONE E-E
Scala 1:50

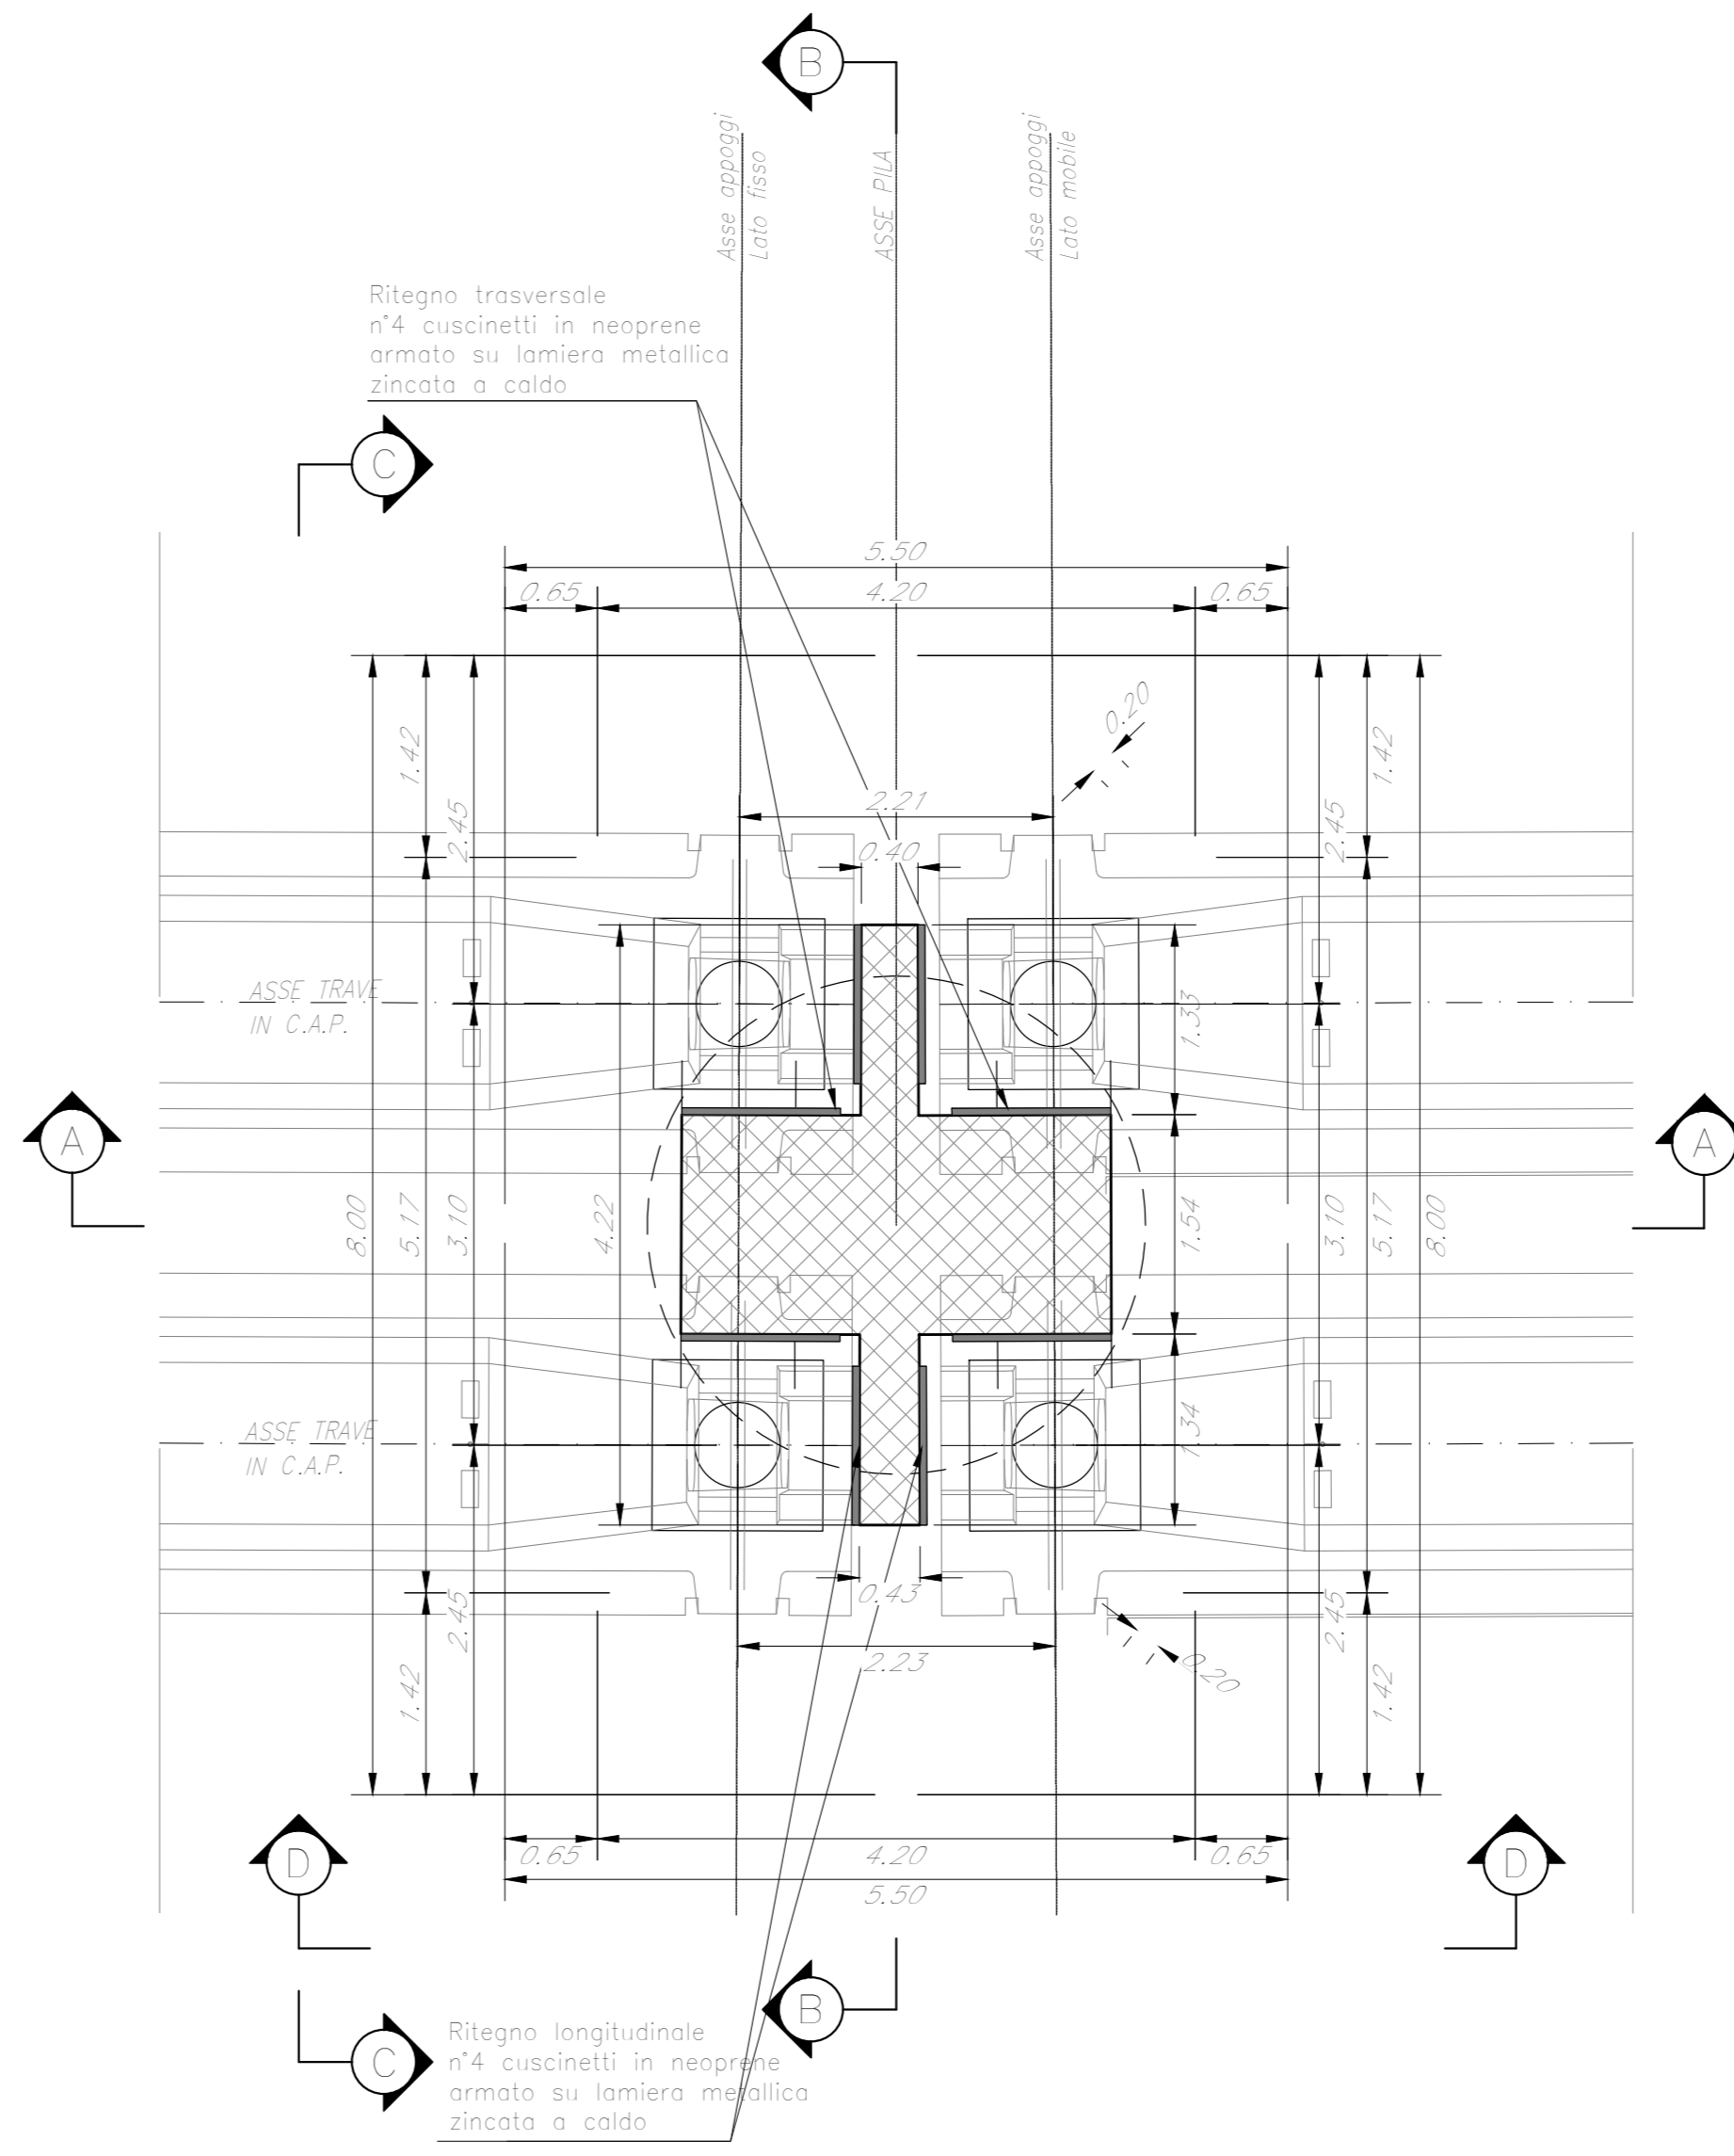
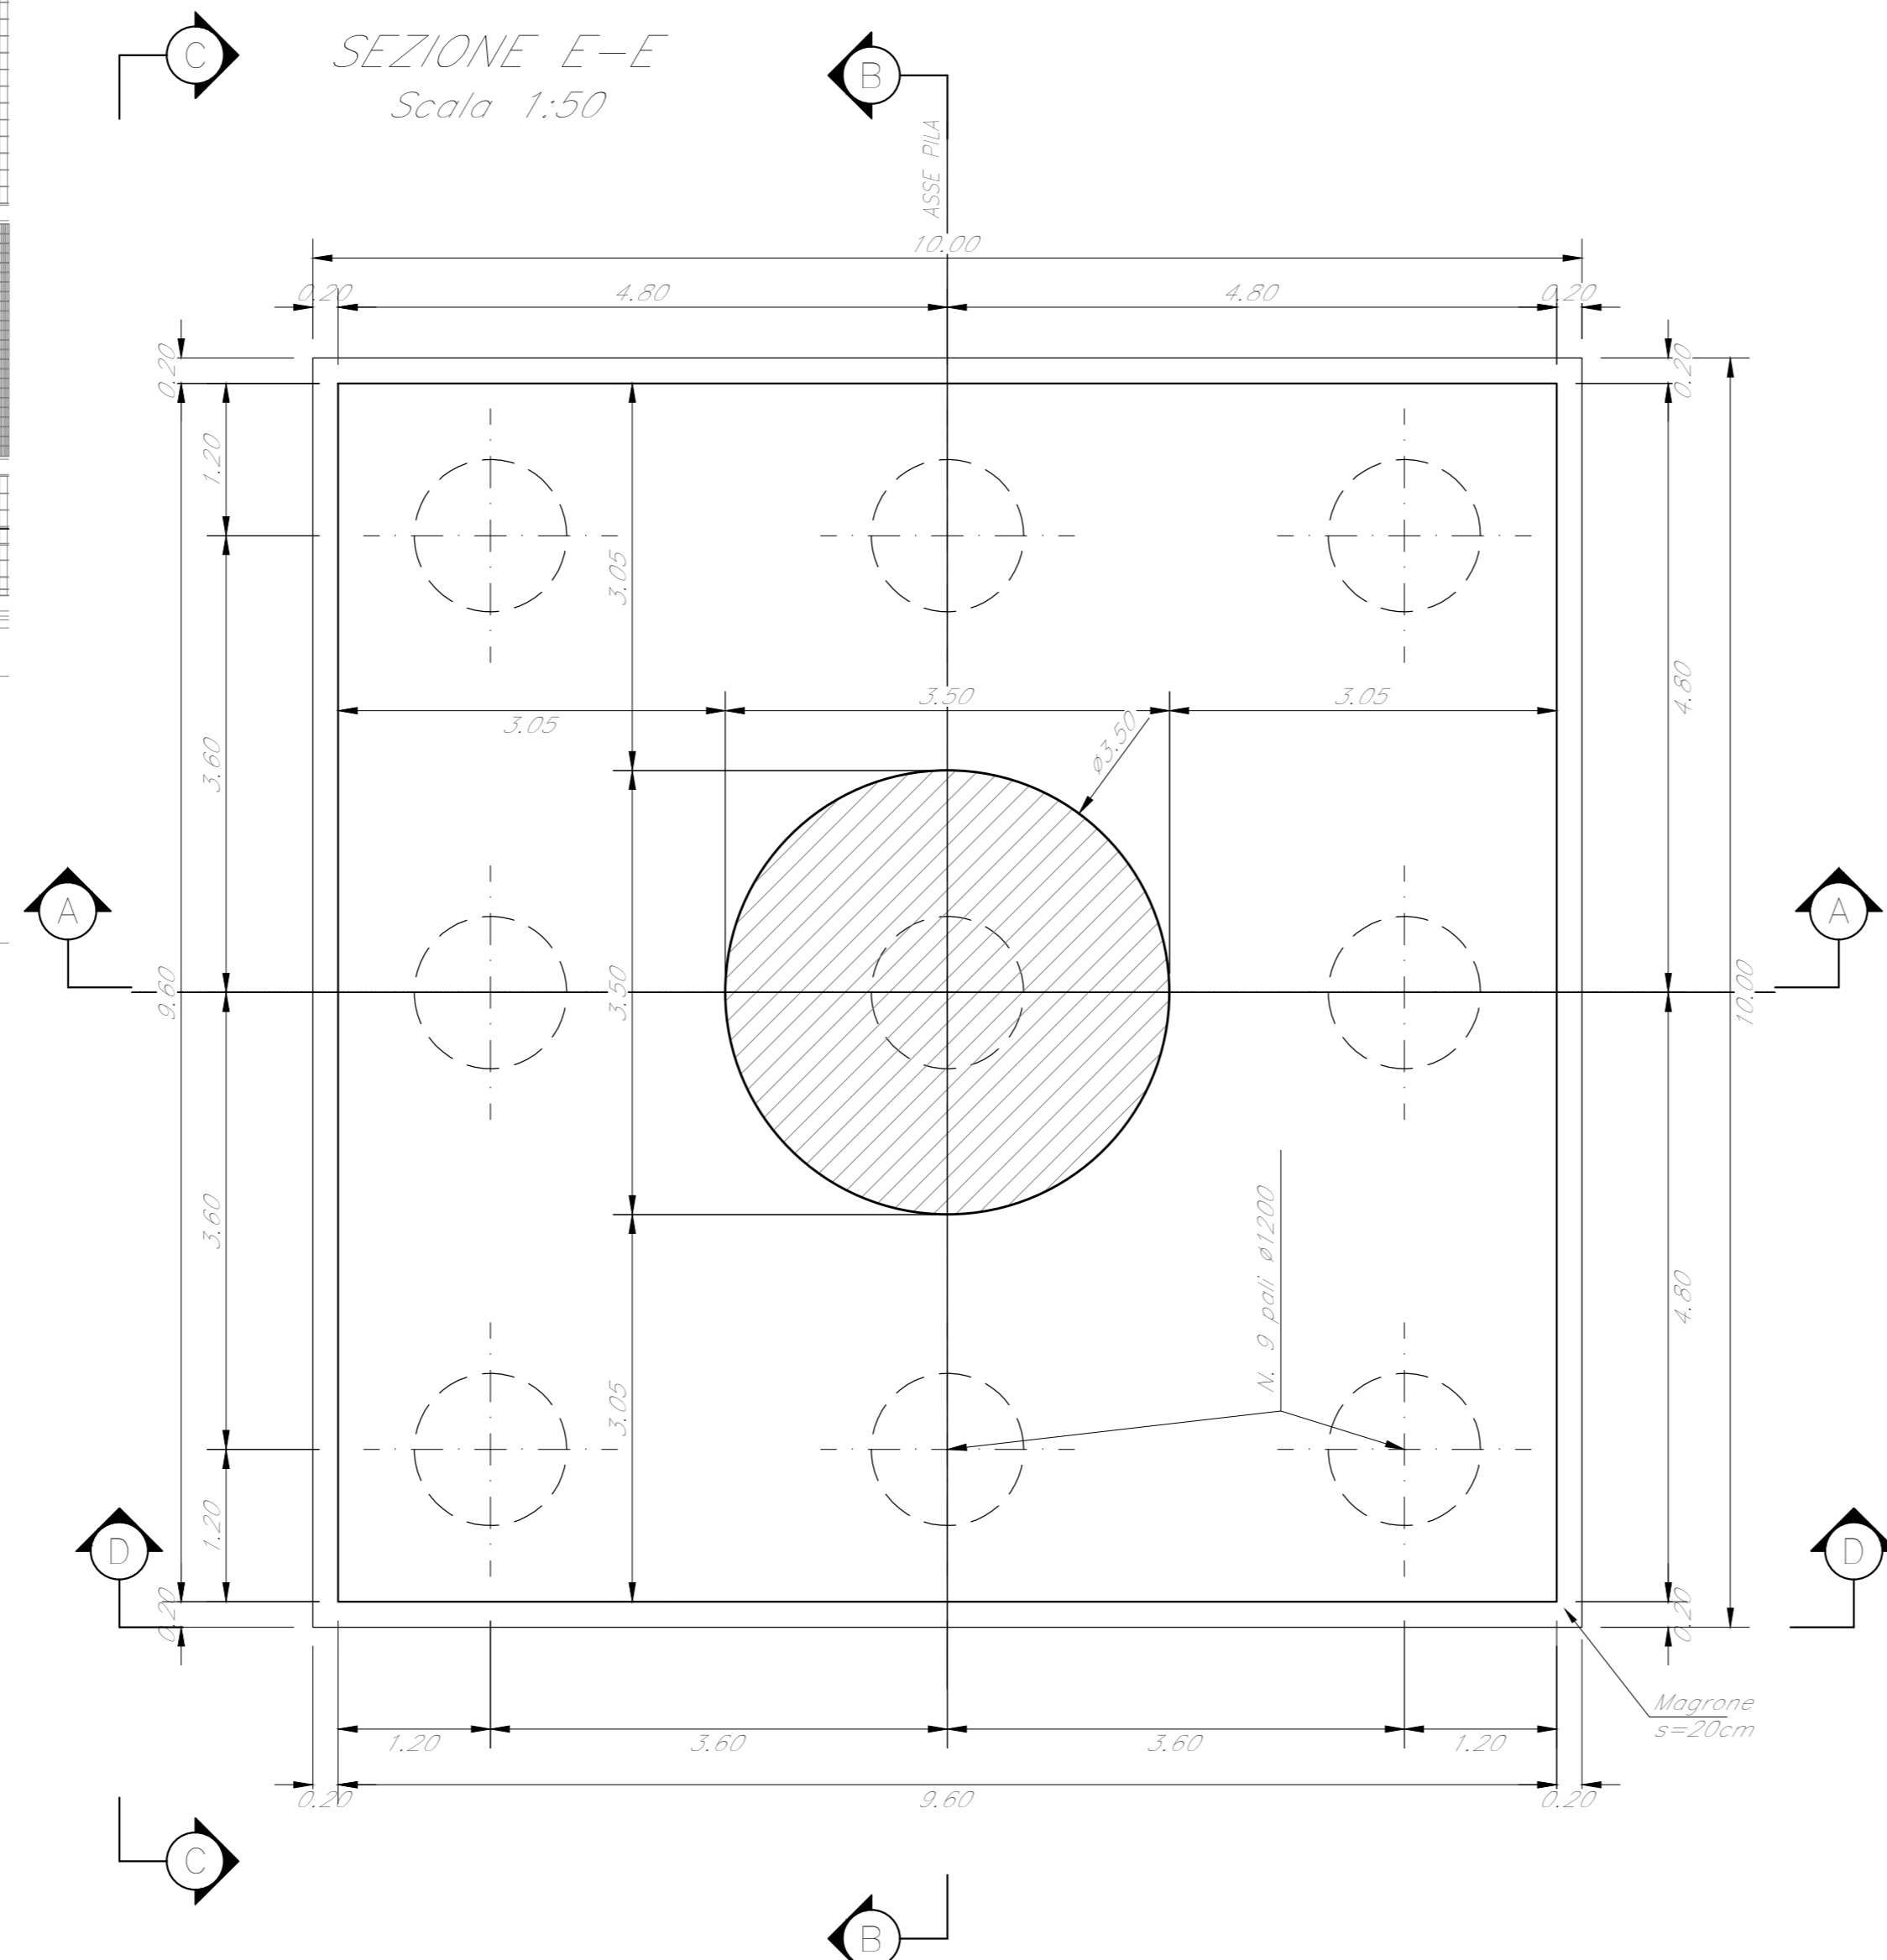


TABELLA PILE (m)

Pila	P.F.	Q.I.	Q.S.	Q.F.	H. Pila	H. Fusto	L. Pila
P.35	+353,52	+349,81	+340,51	+338,01	9,30	6,00	25,00

NOTE:
1) Per la tabella materiali, note generali e incidenze fare riferimento al documento 7531300097110000001 - Materiali e prescrizioni generali.
2) Varco v = 90 mm

COMMITTENTE: **RFI** RETE FERROVIARIA ITALIANA GRUPPO FERROVIE DELLO STATO ITALIANE

PROGETTAZIONE: **ITALFERR** GRUPPO FERROVIE DELLO STATO ITALIANE

DIRETTRICE FERROVIARIA MESSINA - CATANIA - PALERMO
NUOVO COLLEGAMENTO PALERMO - CATANIA

U.O. OPERE CIVILI E GESTIONE DELLE VARIANTI

PROGETTO DEFINITIVO

TRATTA LERCARA DIR. - CALTANISSETTA XIRBI (LOTTO 3)

V112 - Viadotto ferroviario, Singolo Binario
Carpenteria Pila P34

SCALA:

COMMESSA LOTTO FASE ENTE TIPO DOC. OPERA/DISCIPLINA PROGR. REV.
RS3T 30 D 09 BZ V11205 021 C

Rev.	Descrizione	Redatto	Data	Verificato	Data	Approvato	Data	Autorizzato Data
A	Emissione esecutiva	G. Girardi	Gen 2020	A. Fico	Gen 2020	A. Barone	Gen 2020	A. Viscio Mag 2020
B	Emissione esecutiva	G. Girardi	Feb 2020	A. Fico	Feb 2020	A. Barone	Feb 2020	
C	1° app a consegna CIL/FP	G. Girardi	Mag 2020	A. Fico	Mag 2020	A. Barone	Mag 2020	

File: RS3T300096ZV11205021C.dwg