




SEZIONE A-A  
Scala 1:50

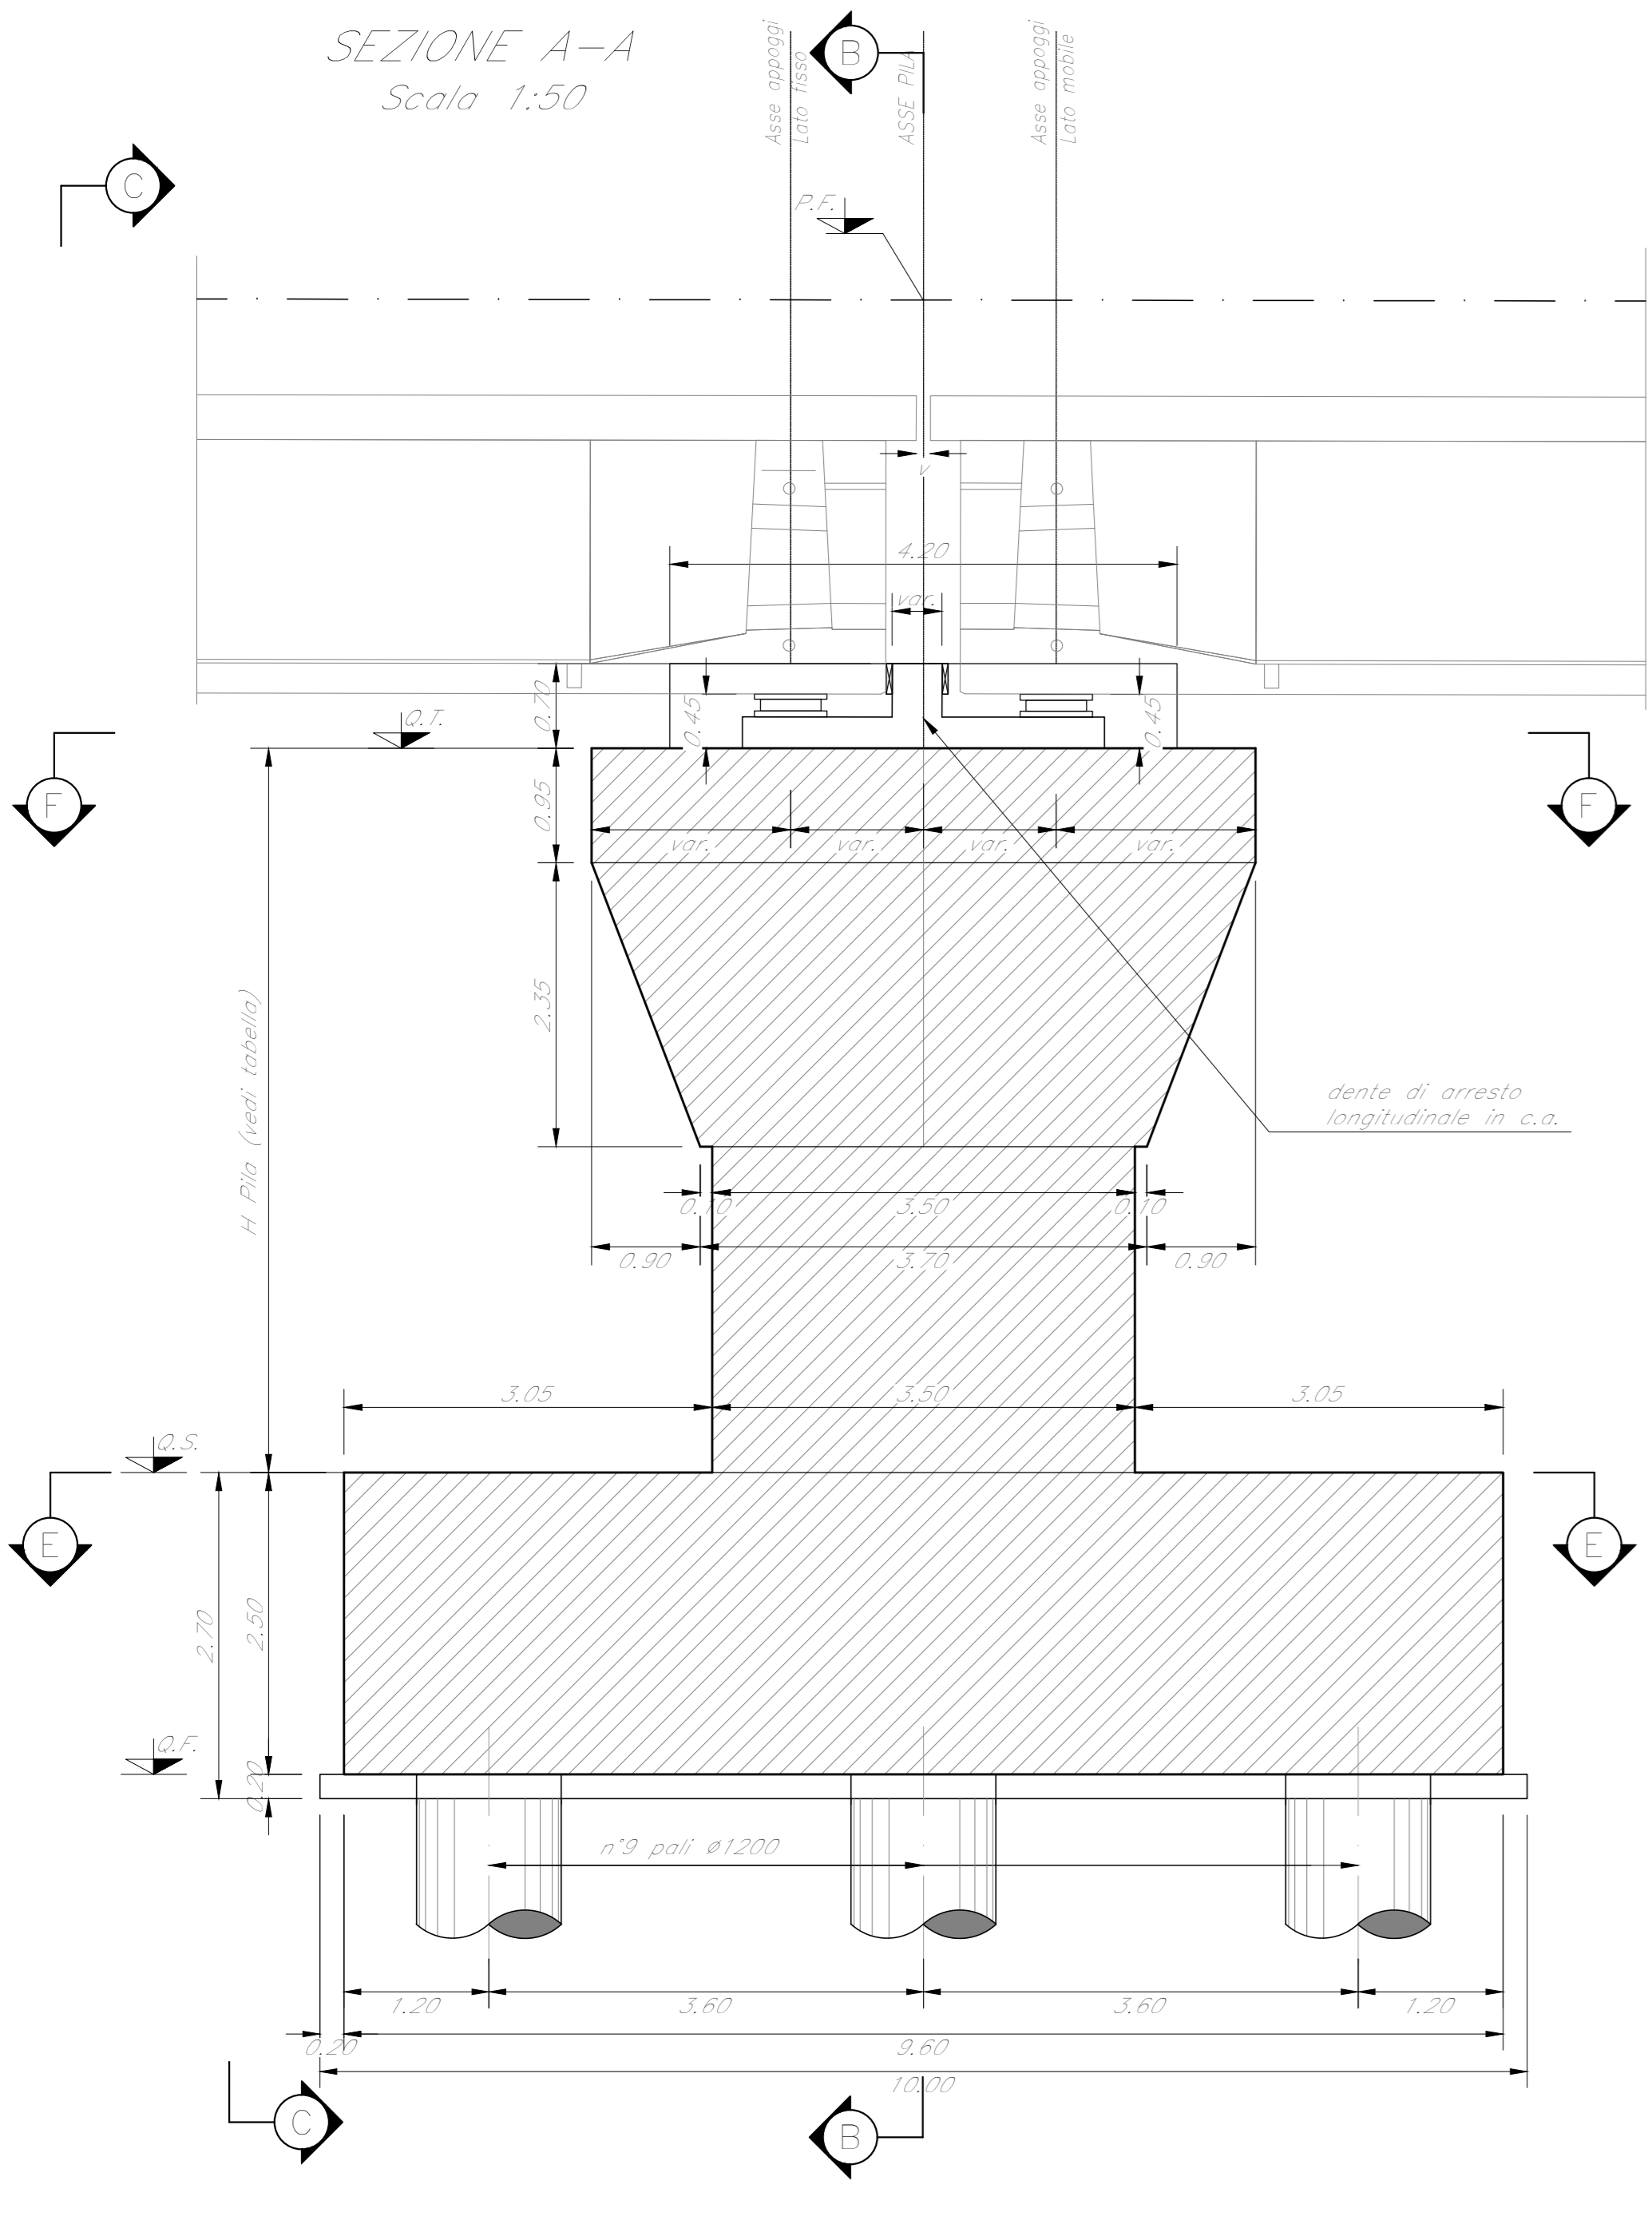


SEZIONE B-B  
Scala 1:50

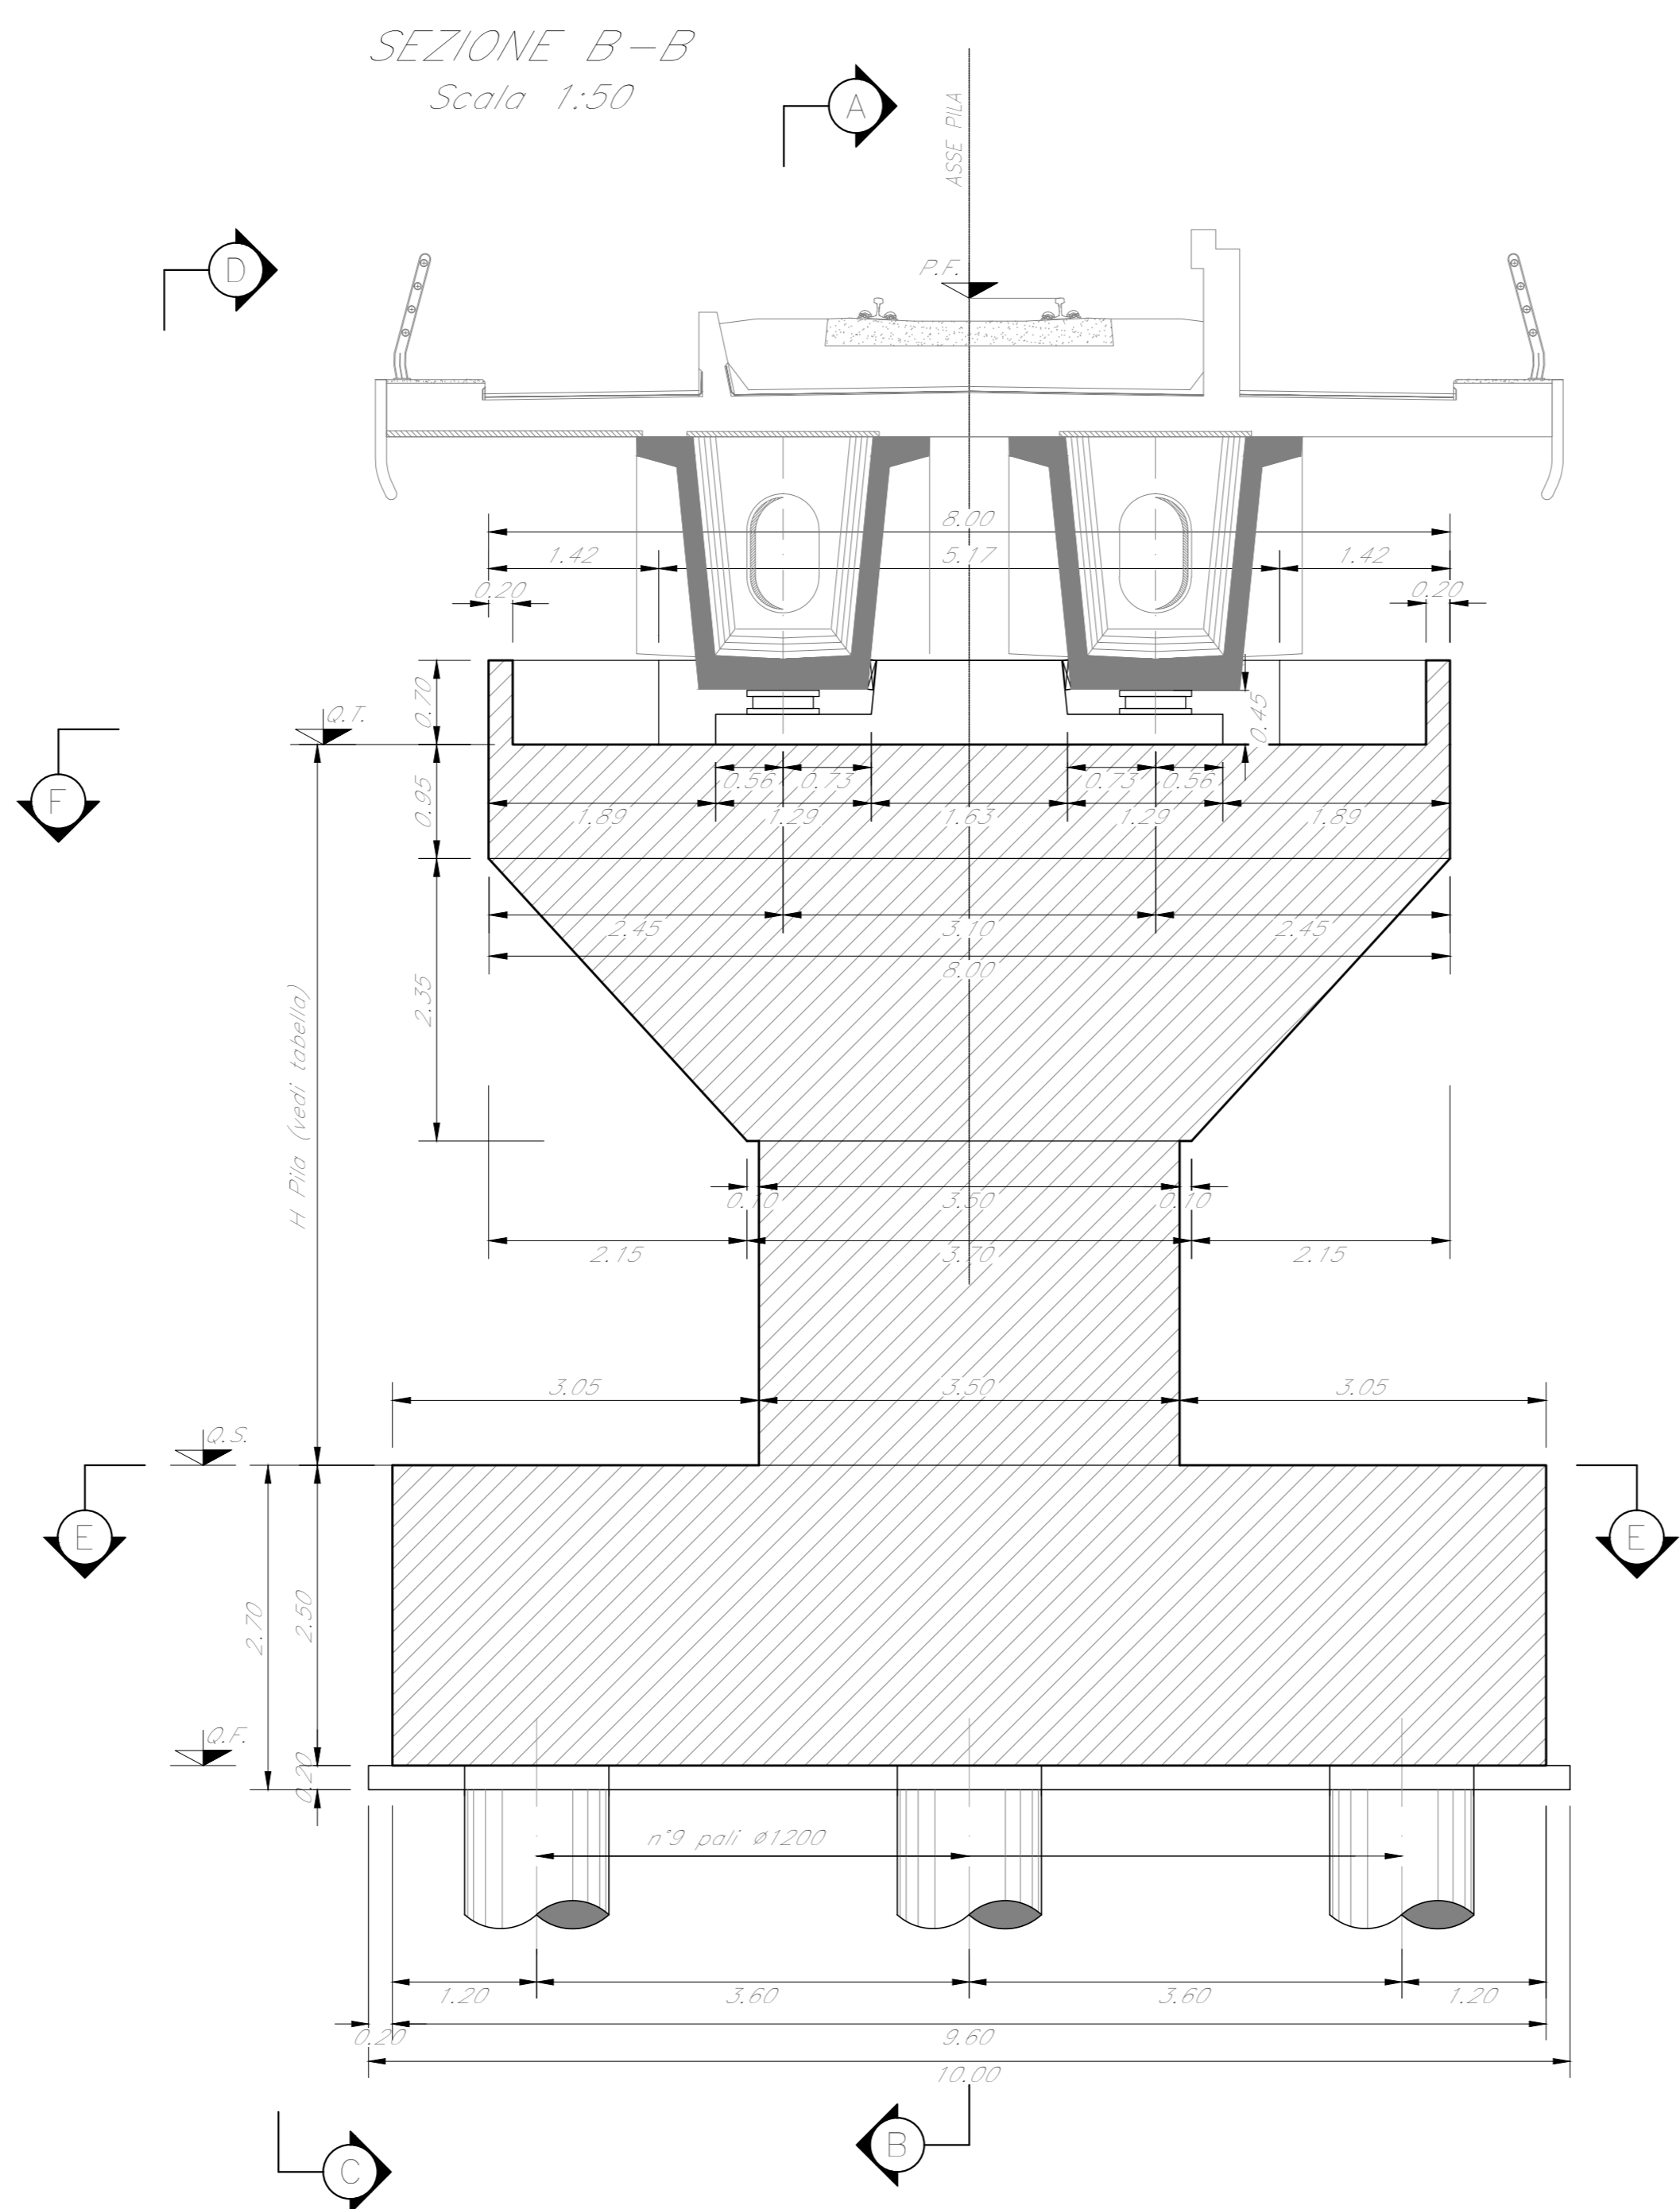

VISTA C-C  
Scala 1:50

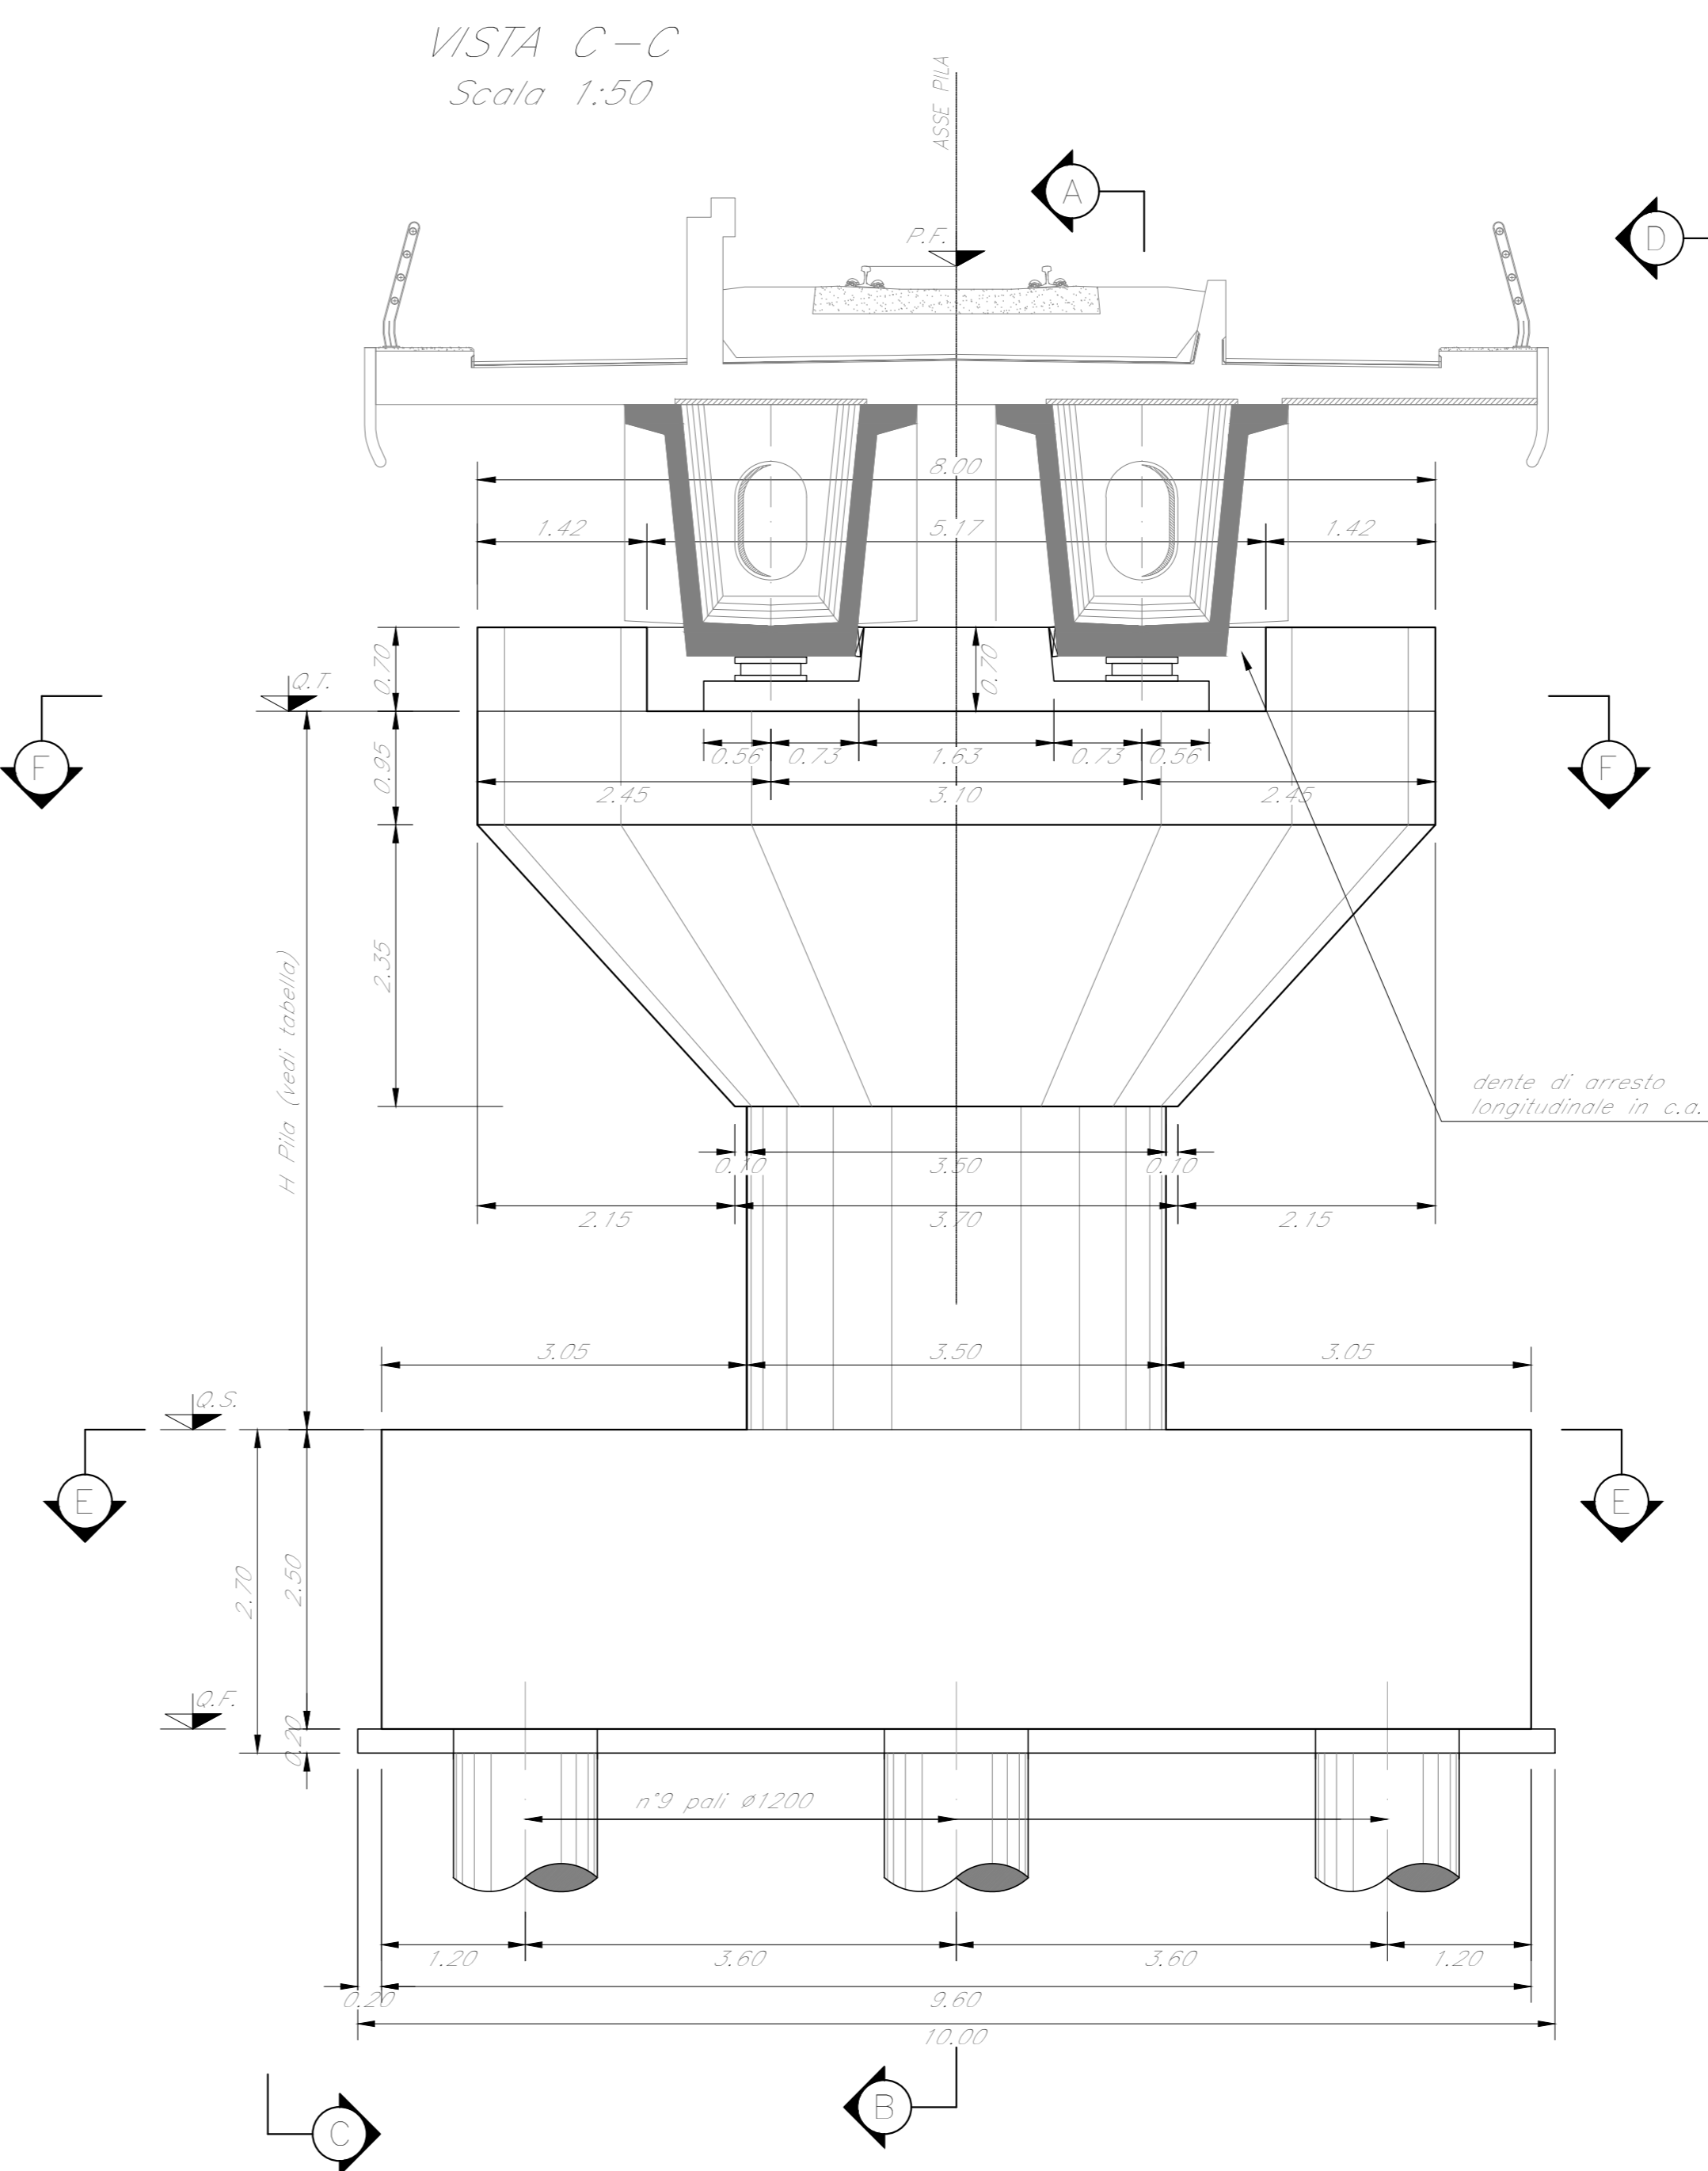

VISTA D-D  
Scala 1:50

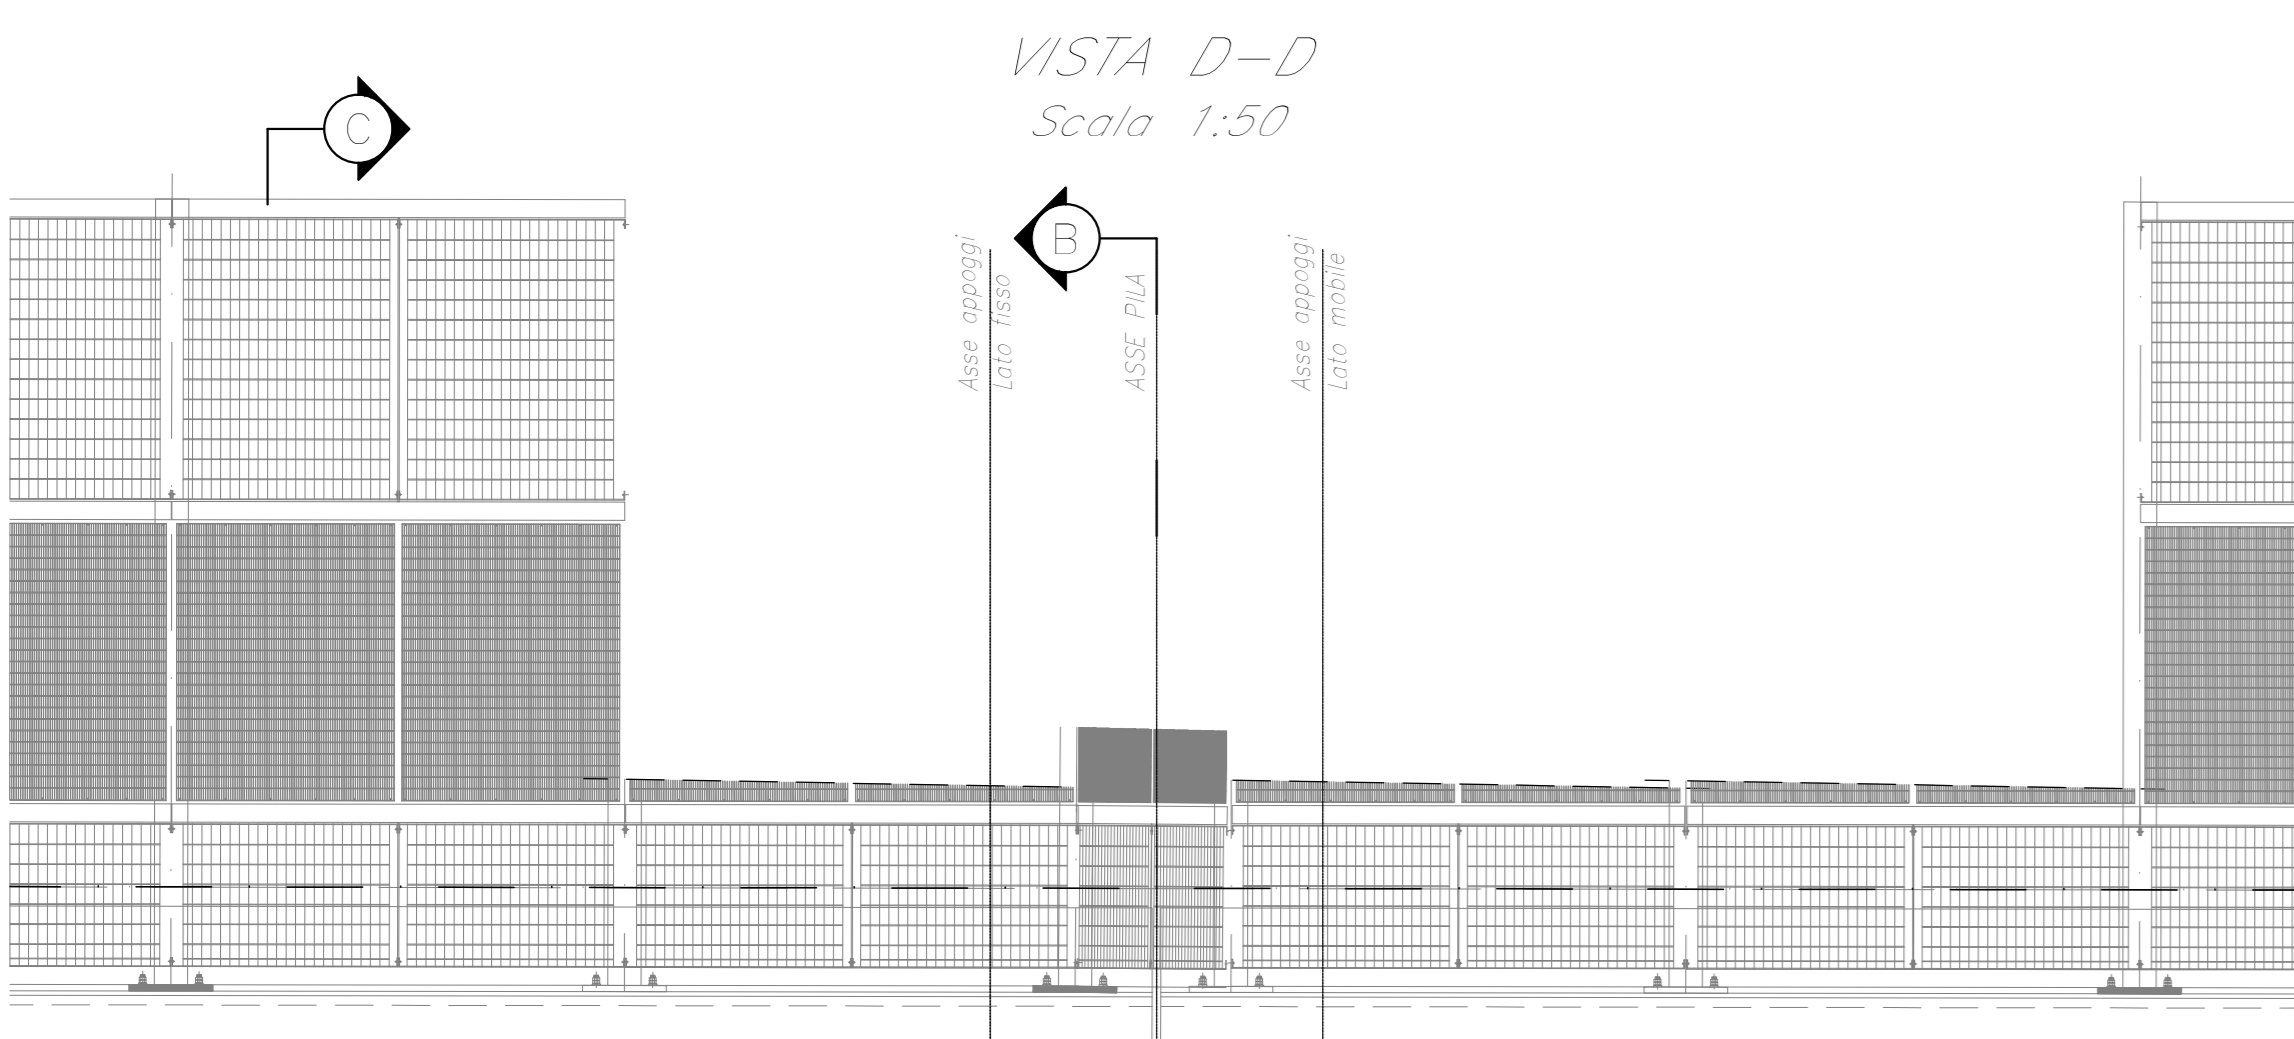

SEZIONE E-E  
Scala 1:50

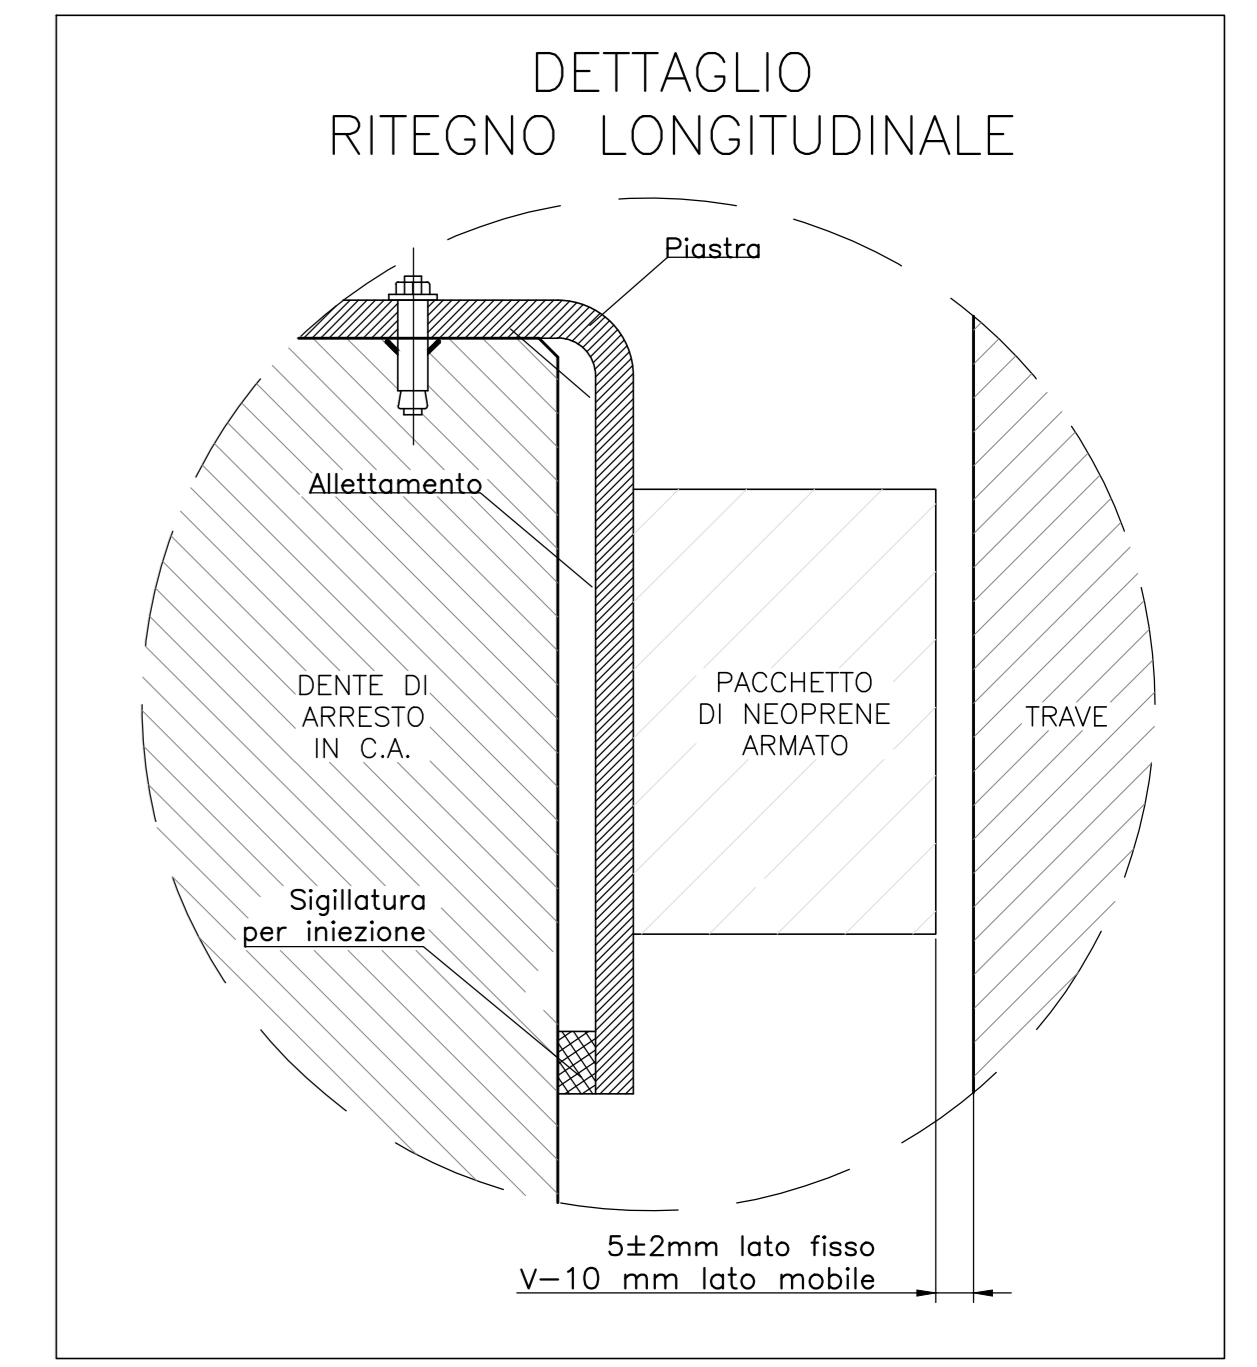
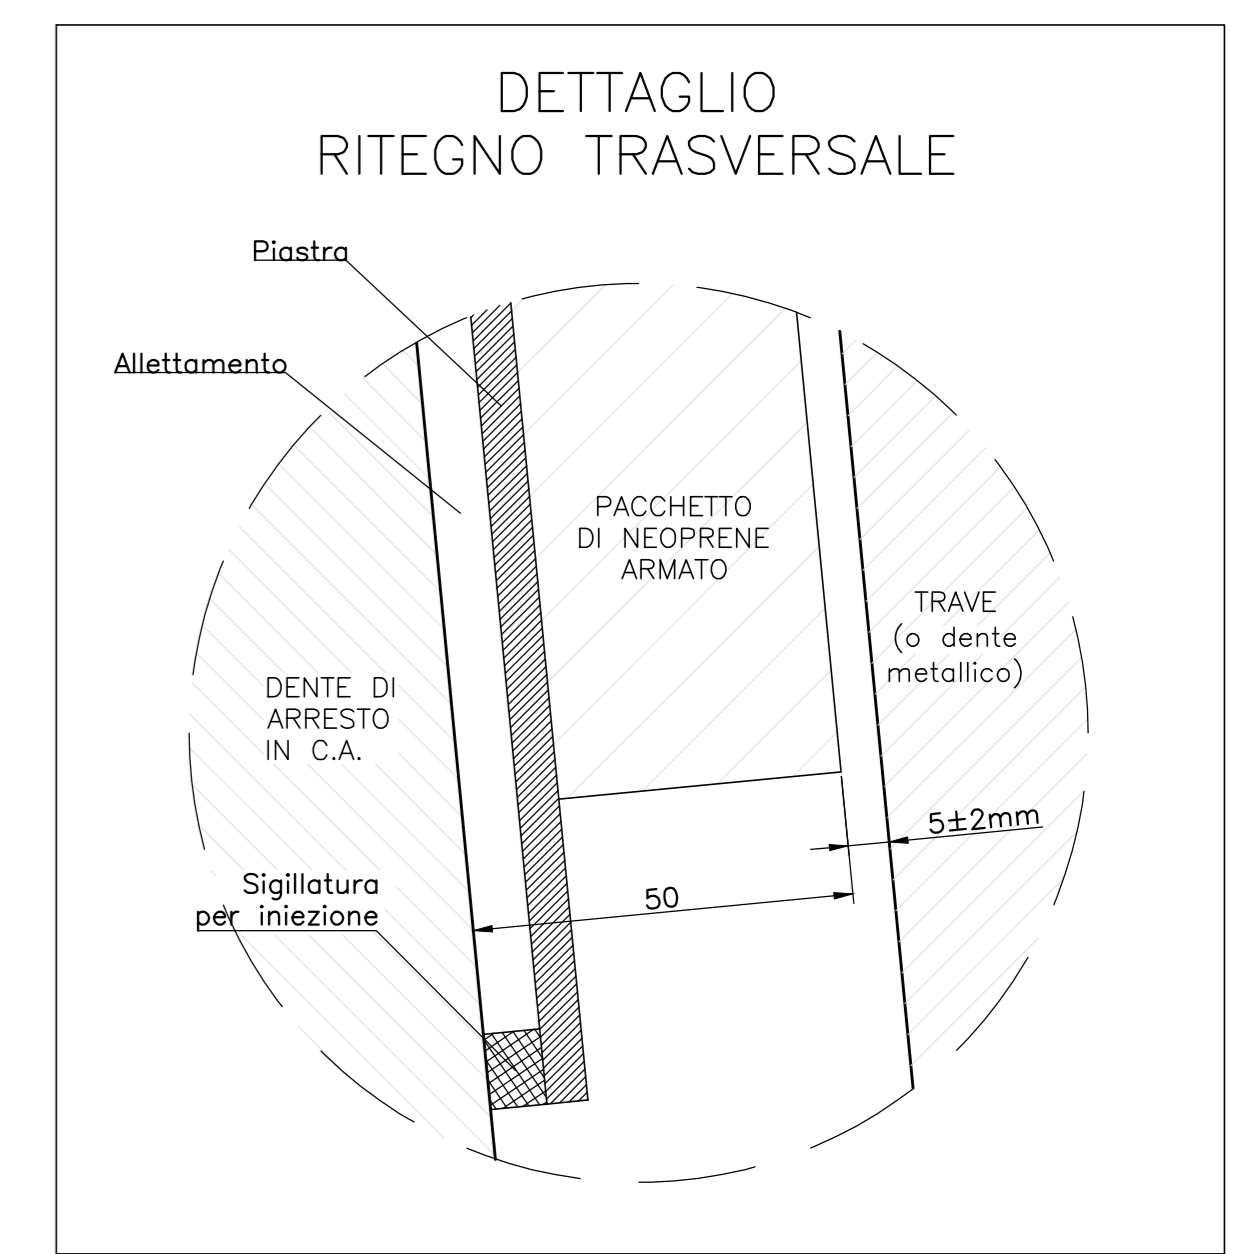
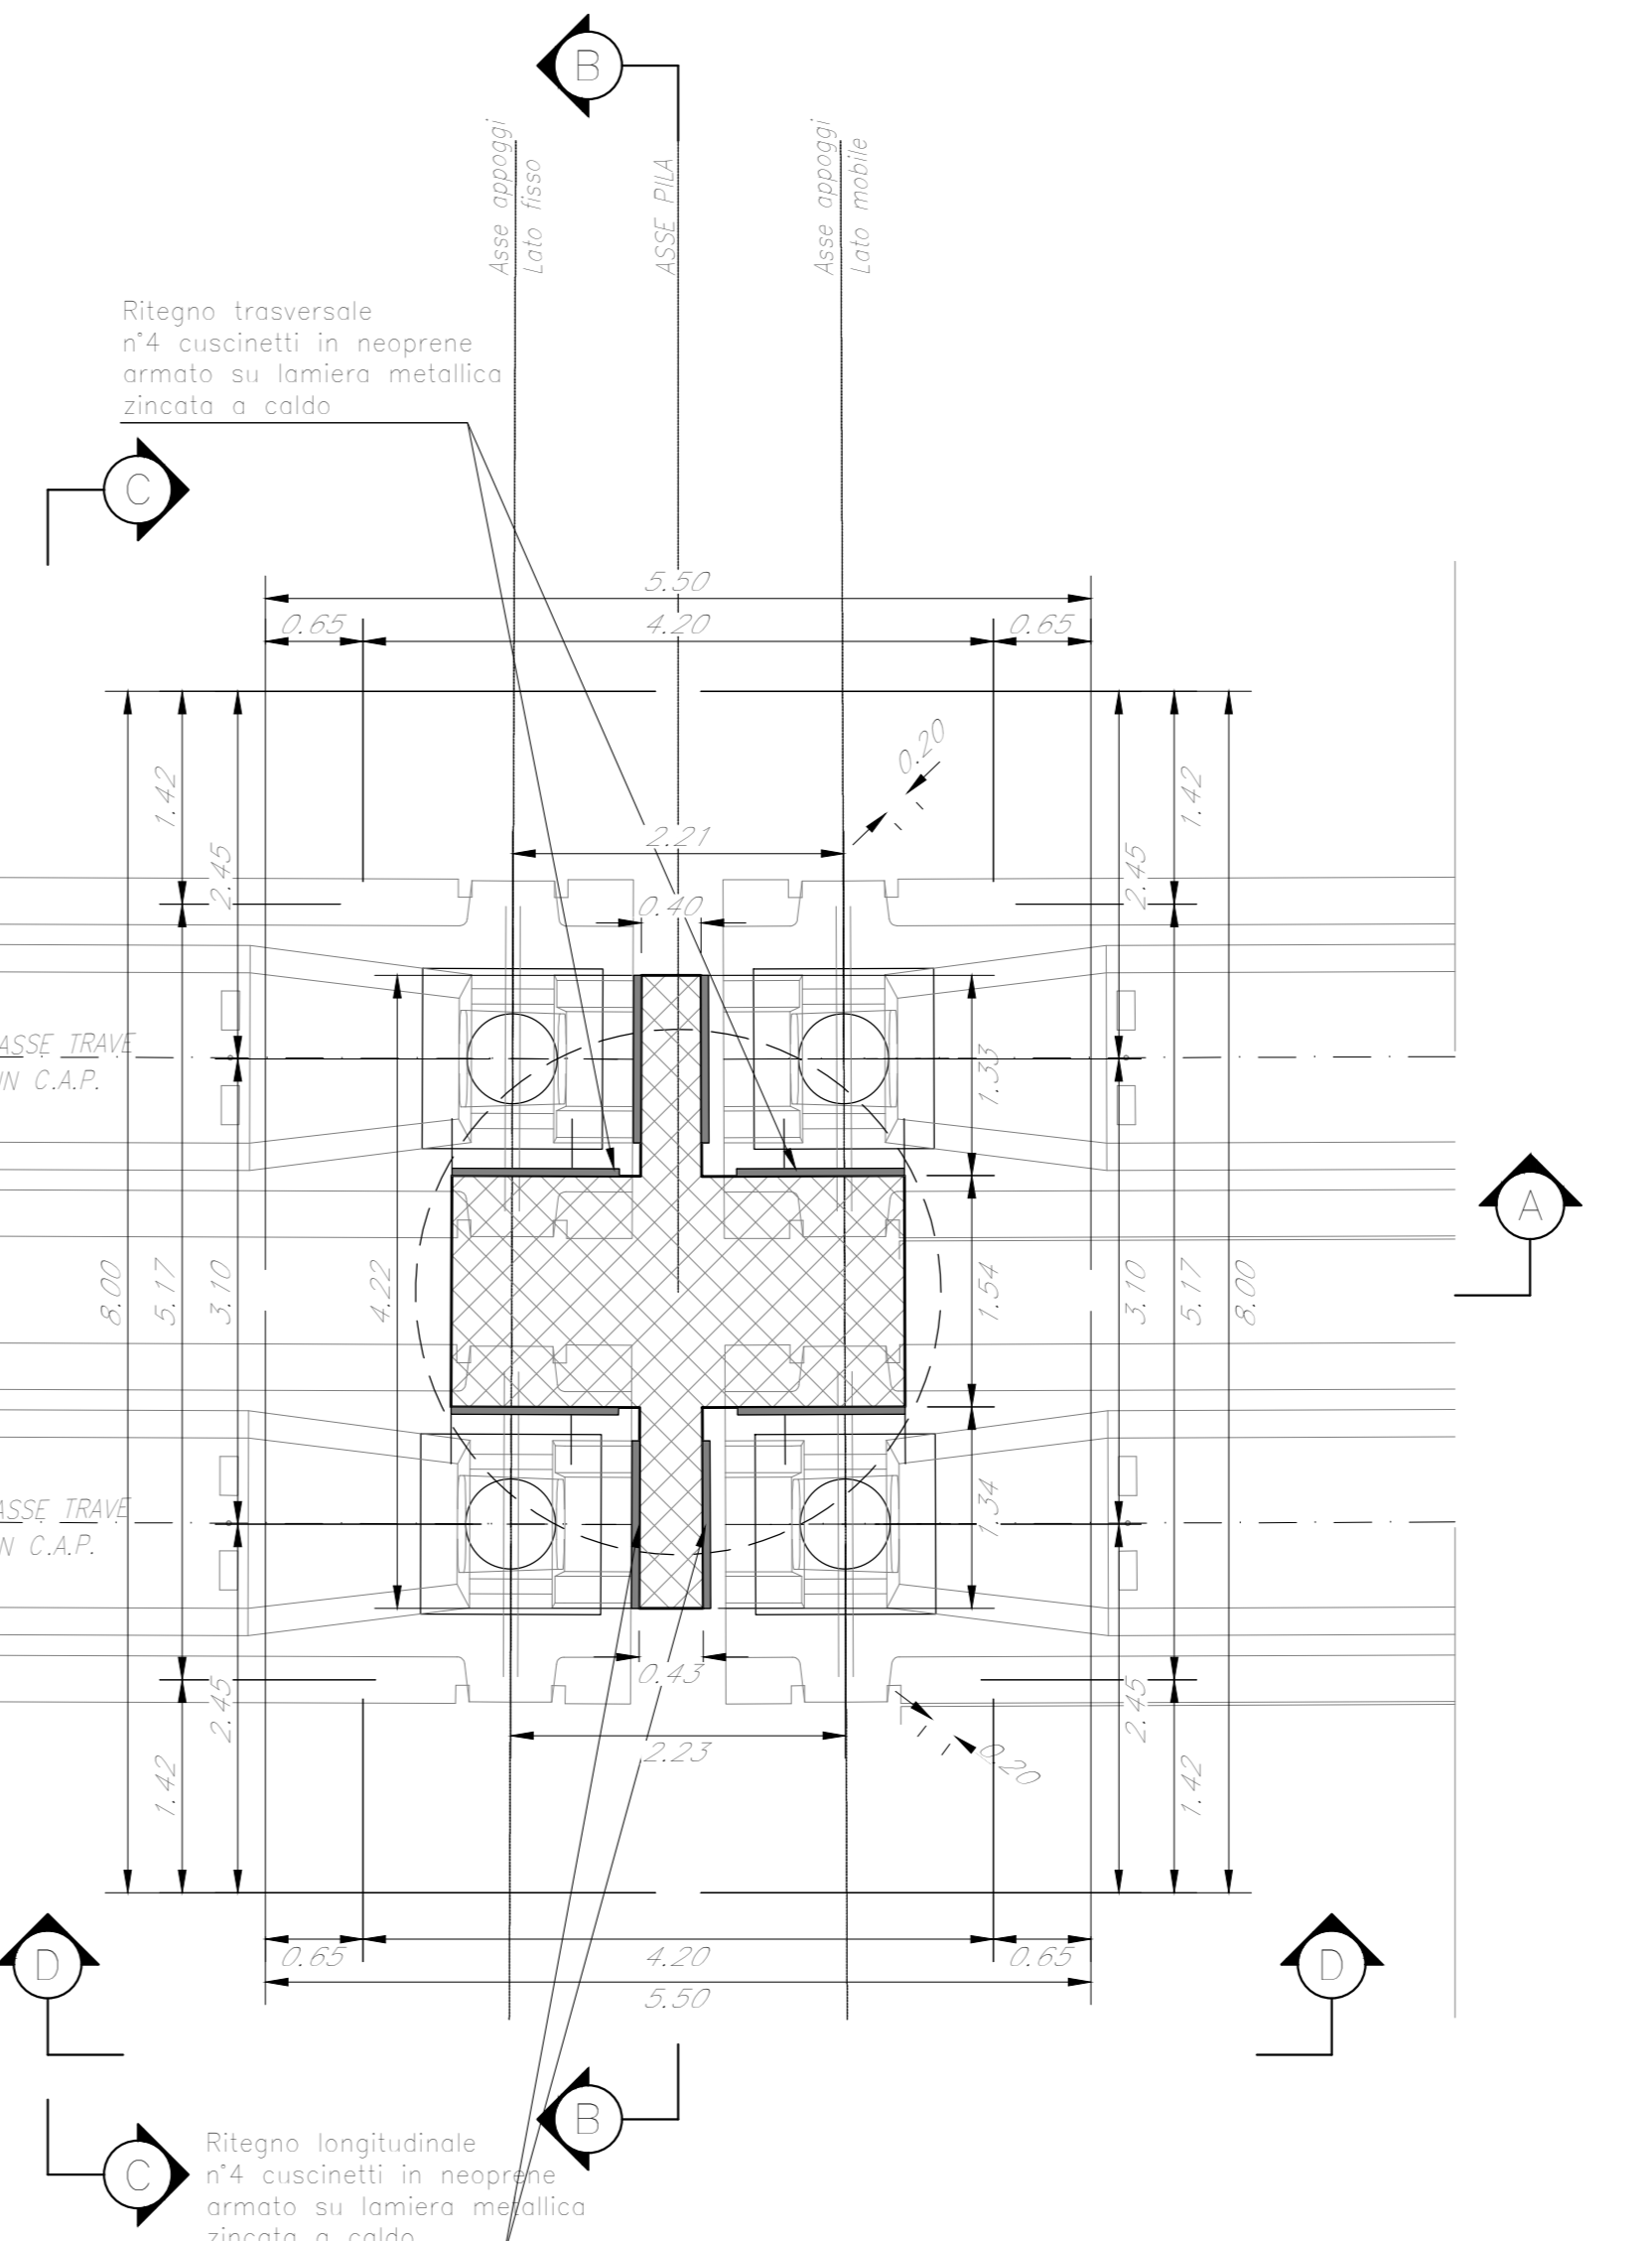
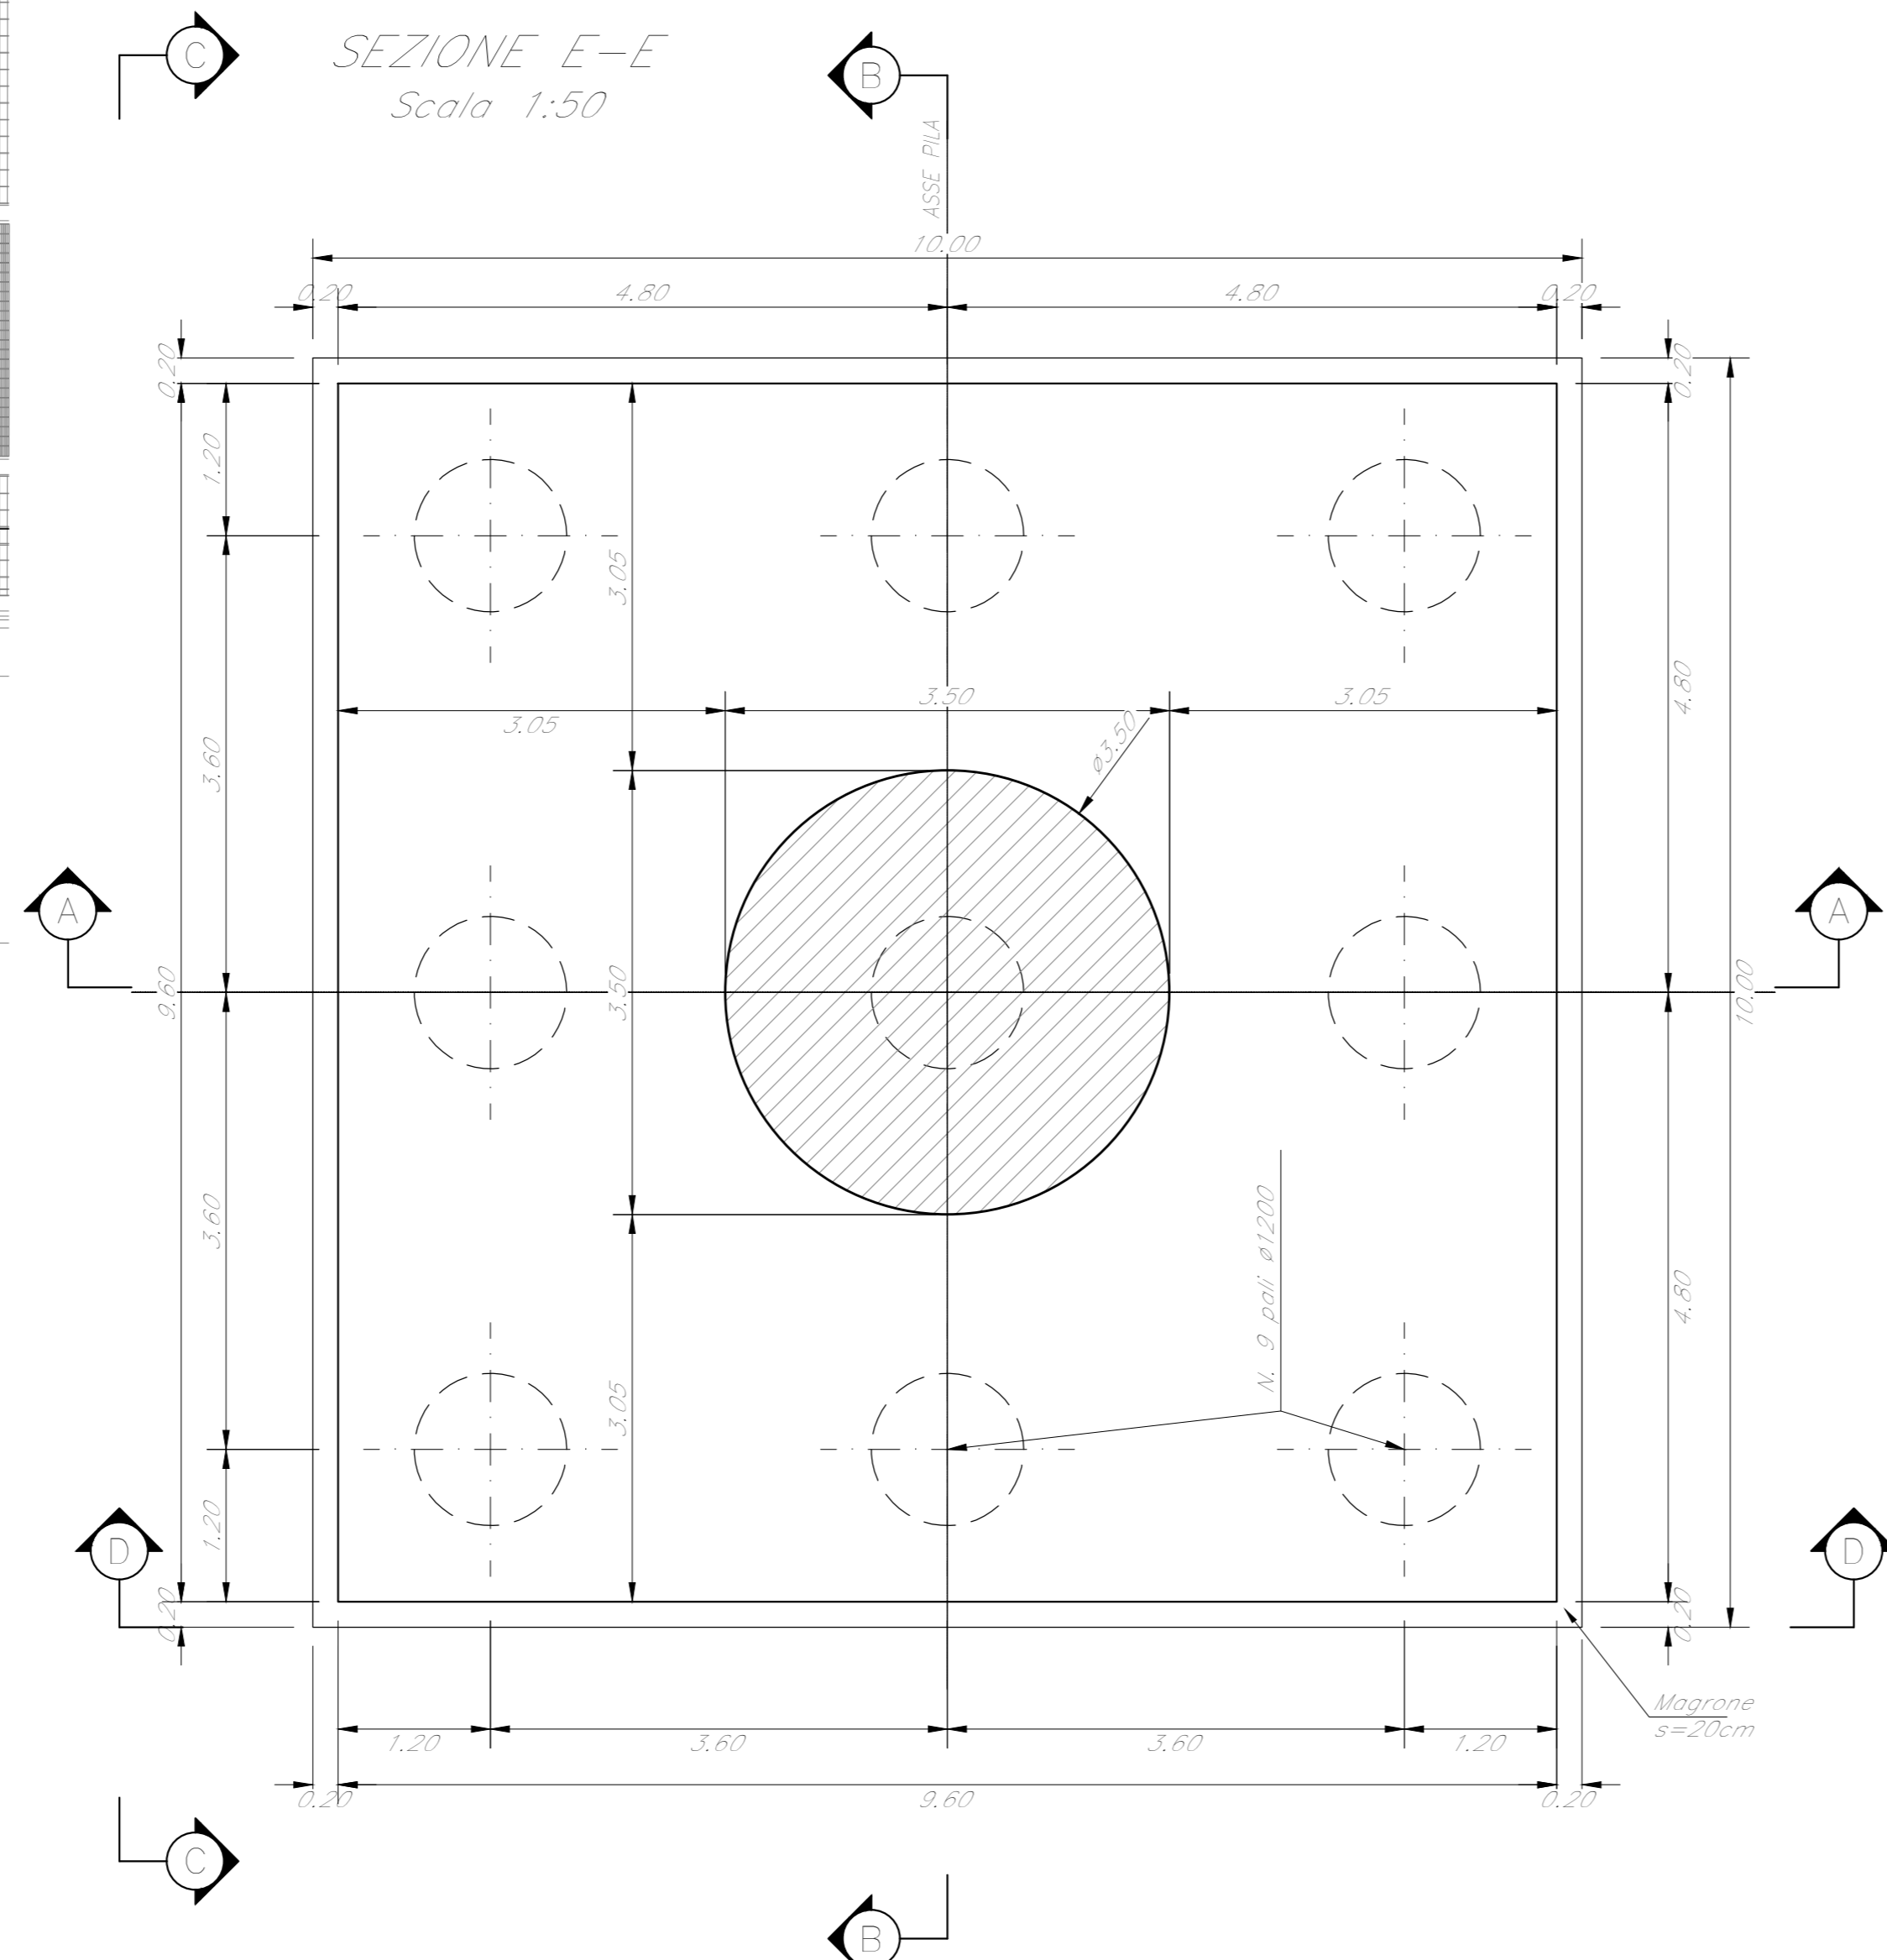


TABELLA PILE (m)

Pila	P.F.	Q.T.	Q.S.	Q.F.	H Pila	H Fusto	L Pila
P38	+35,341	+349,70	+342,40	+333,90	7,30	4,00	25,00

NOTE:  
1) Per la tabella materiali, note generali e incidenze fare riferimento al documento 753130009110000001 - Materiali e prescrizioni generali.  
2) Varco v = 90 mm

COMMITTENTE: **RFI** RETE FERROVIARIA ITALIANA GRUPPO FERROVIE DELLO STATO ITALIANE

PROGETTAZIONE: **ITALFERR** SUPERINTENDENZA DELLO STATO ITALIANE

DIRETTRICE FERROVIARIA MESSINA - CATANIA - PALERMO  
NUOVO COLLEGAMENTO PALERMO - CATANIA

U.O. OPERE CIVILI E GESTIONE DELLE VARIANTI

PROGETTO DEFINITIVO

TRATTA LERCARA DIR. - CALTANISSETTA XIRBI (LOTTO 3)

V112 - Viadotto ferroviario, Singolo Binario  
Carpenteria Pila P38

SCALA:

Rev.	Descrizione	Redatto	Data	Verificato	Data	Approvato	Data	Autorizzato Data
A	Emissione esecutiva	G. Giamaki	Gen 2020	A. Fico	Gen 2020	A. Barone	Gen 2020	A. Viscio Mag 2020
B	Emissione esecutiva	G. Giamaki	Feb 2020	A. Fico	Feb 2020	A. Barone	Feb 2020	
C	1° app a consegna CIL/FP	G. Giamaki	Mag 2020	A. Fico	Mag 2020	A. Barone	Mag 2020	

File: RS3130009BZV11205024C.dwg