






SEZIONE A-A
Scala 1:50

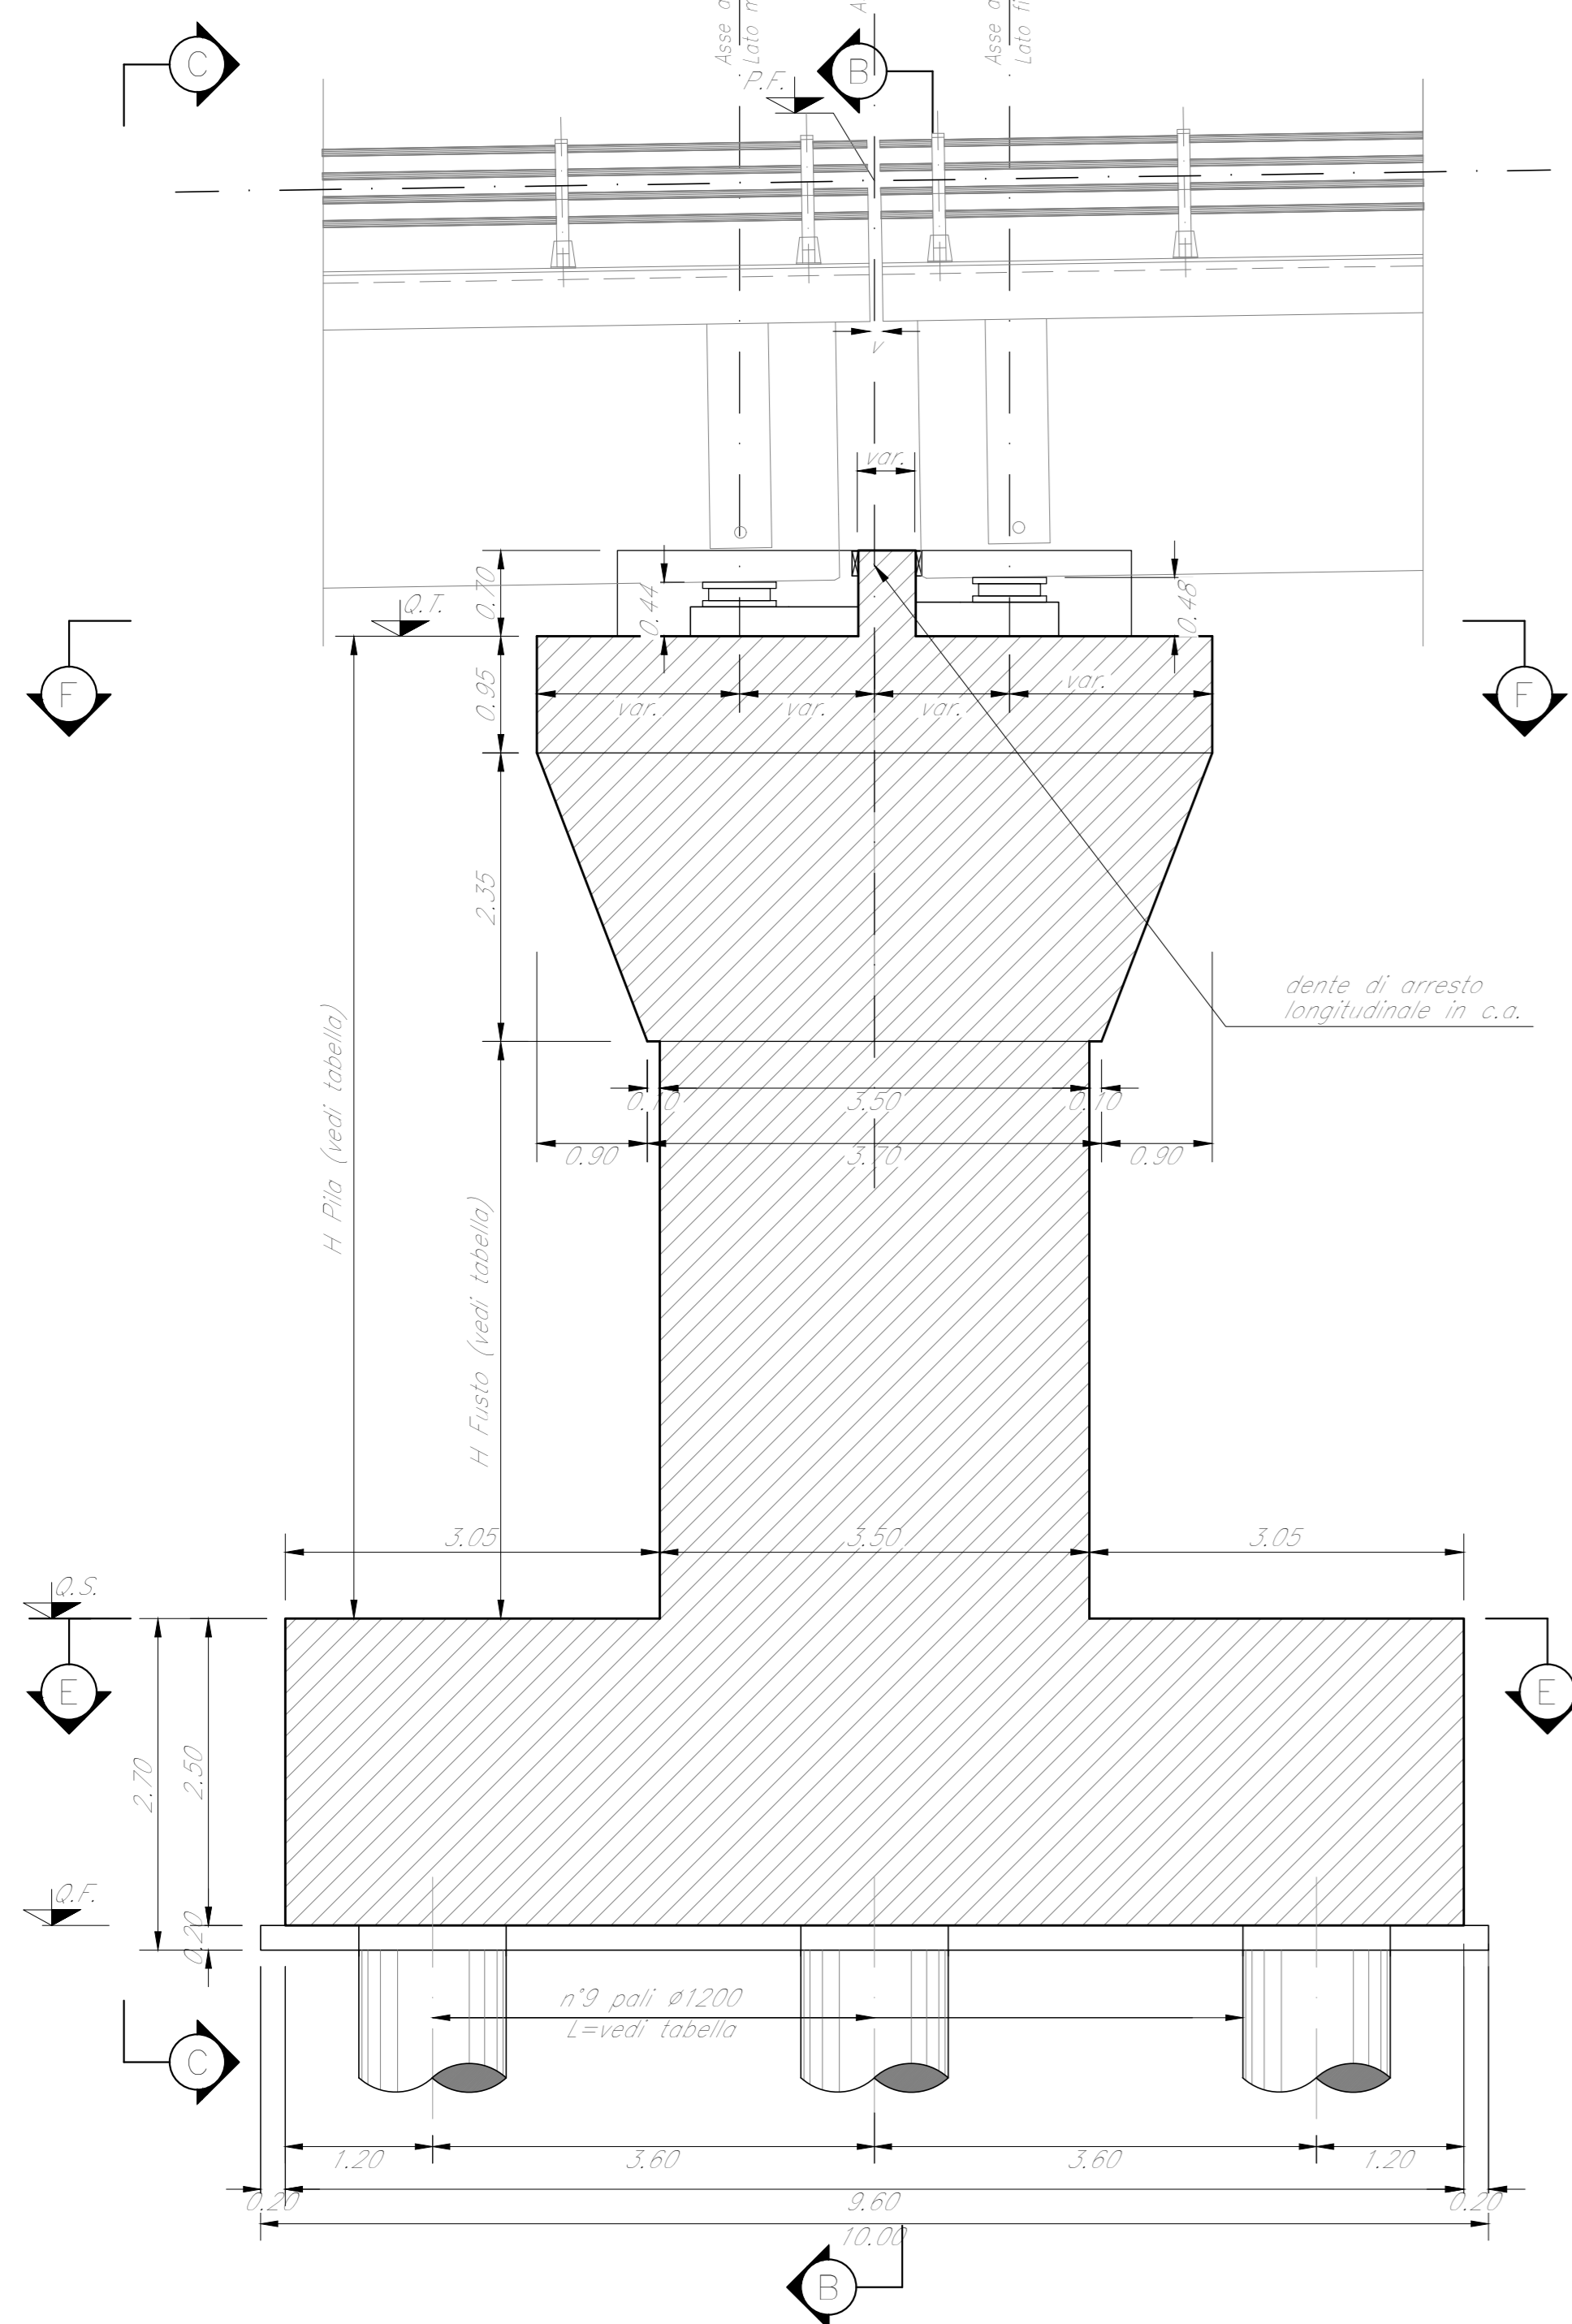


SEZIONE B-B
Scala 1:50

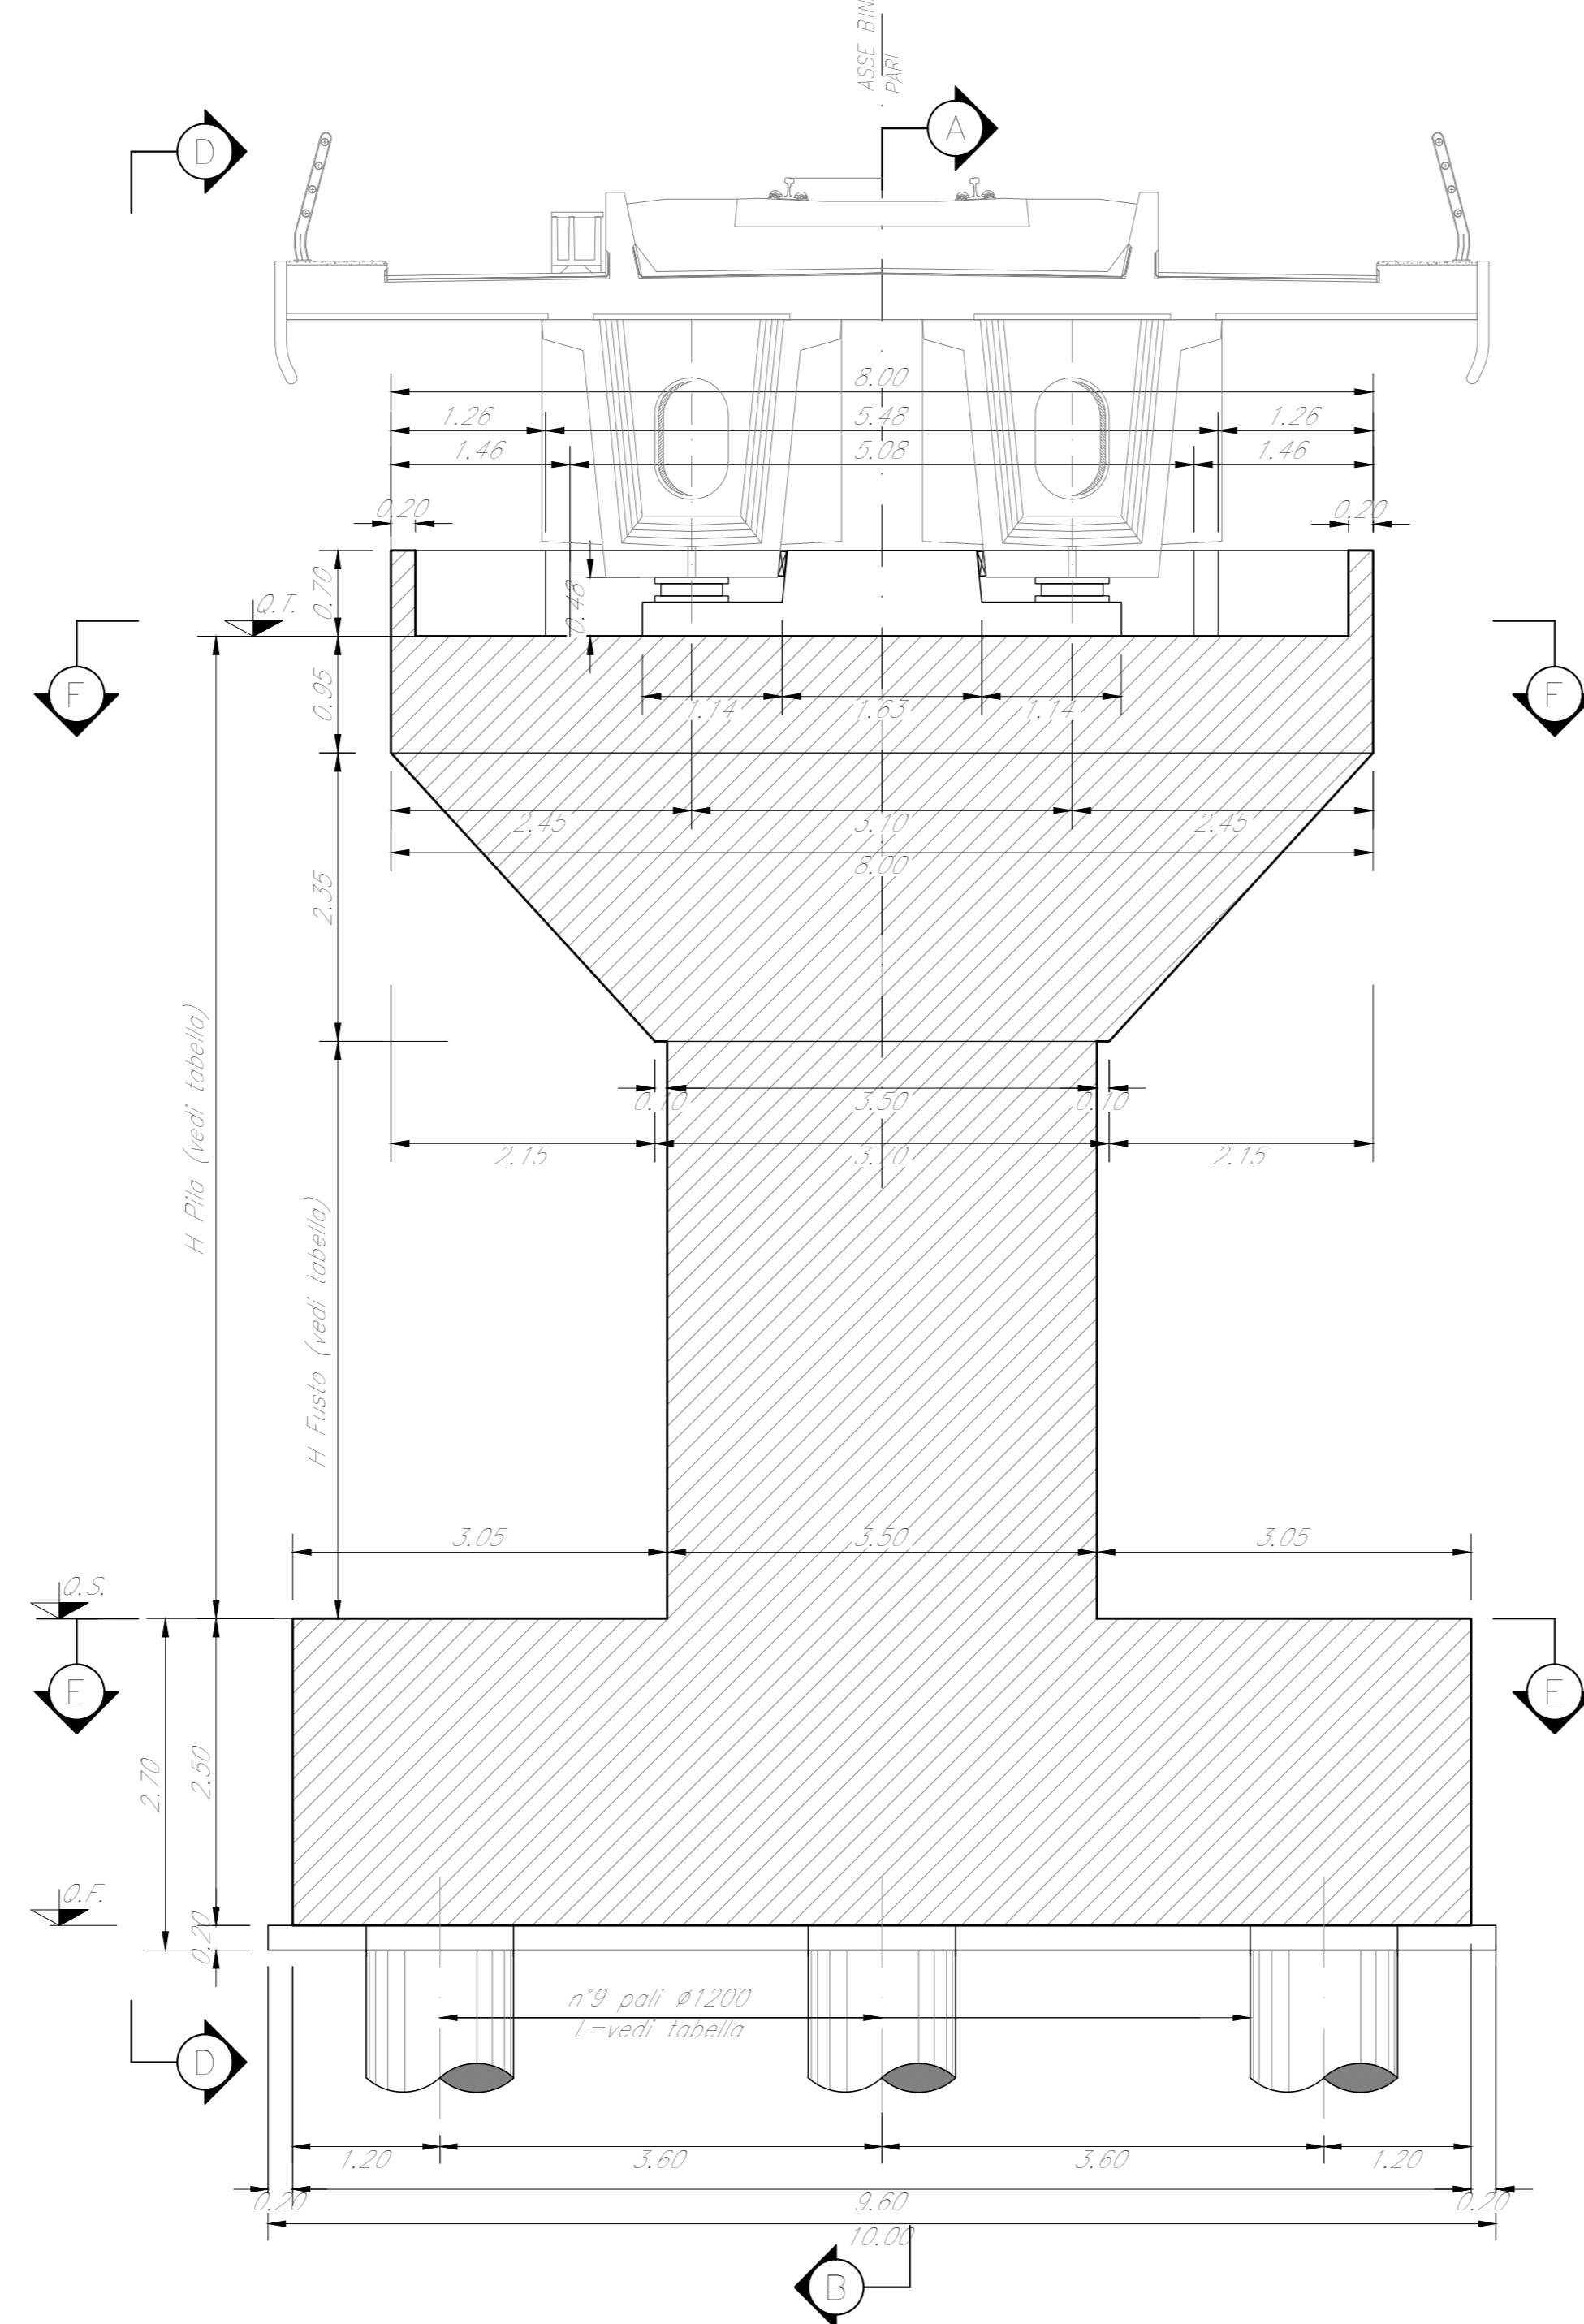


VISTA C-C
Scala 1:50

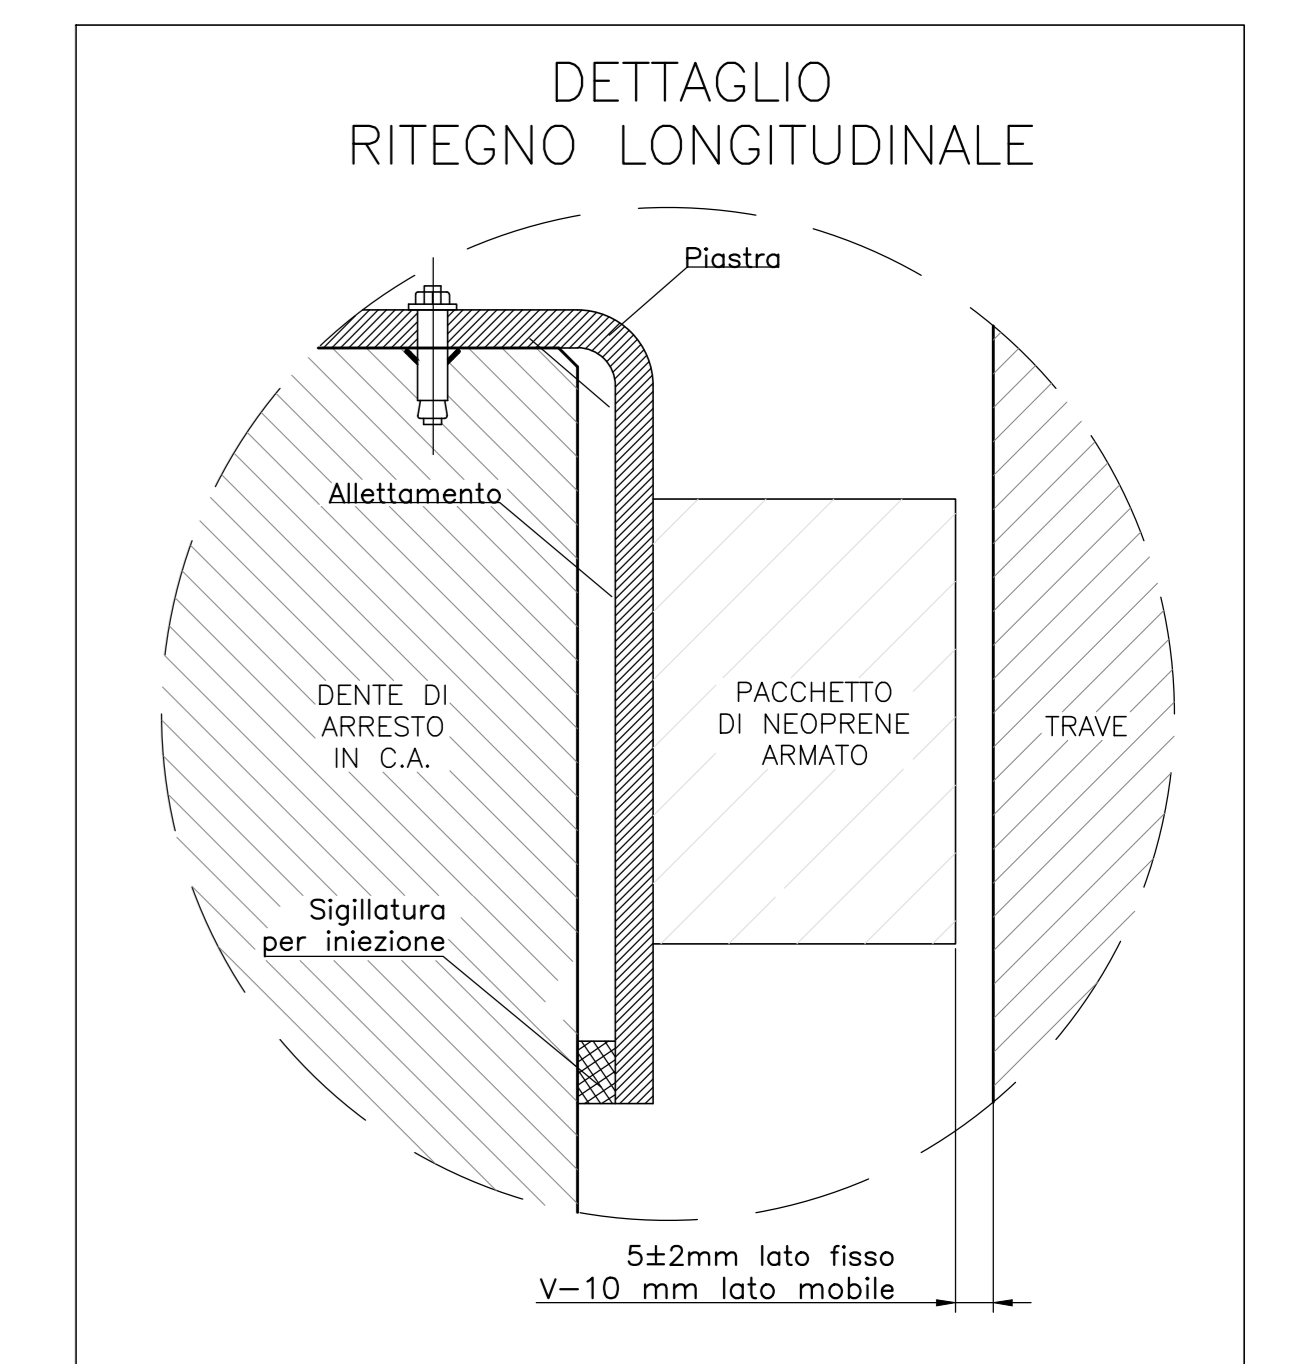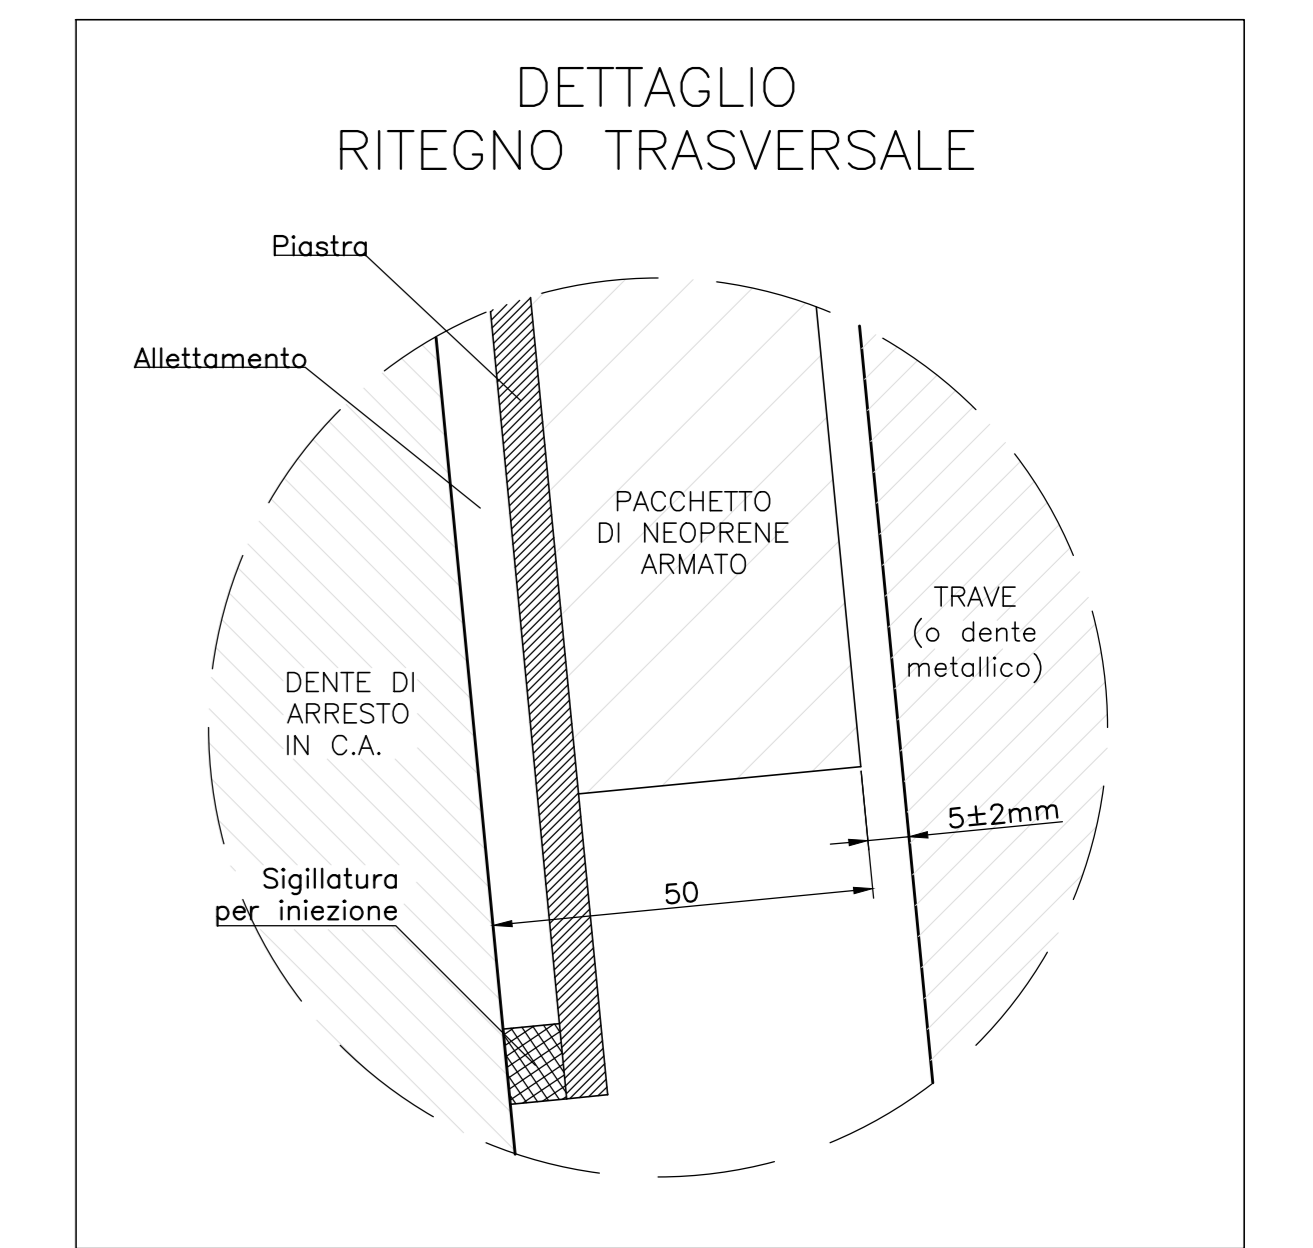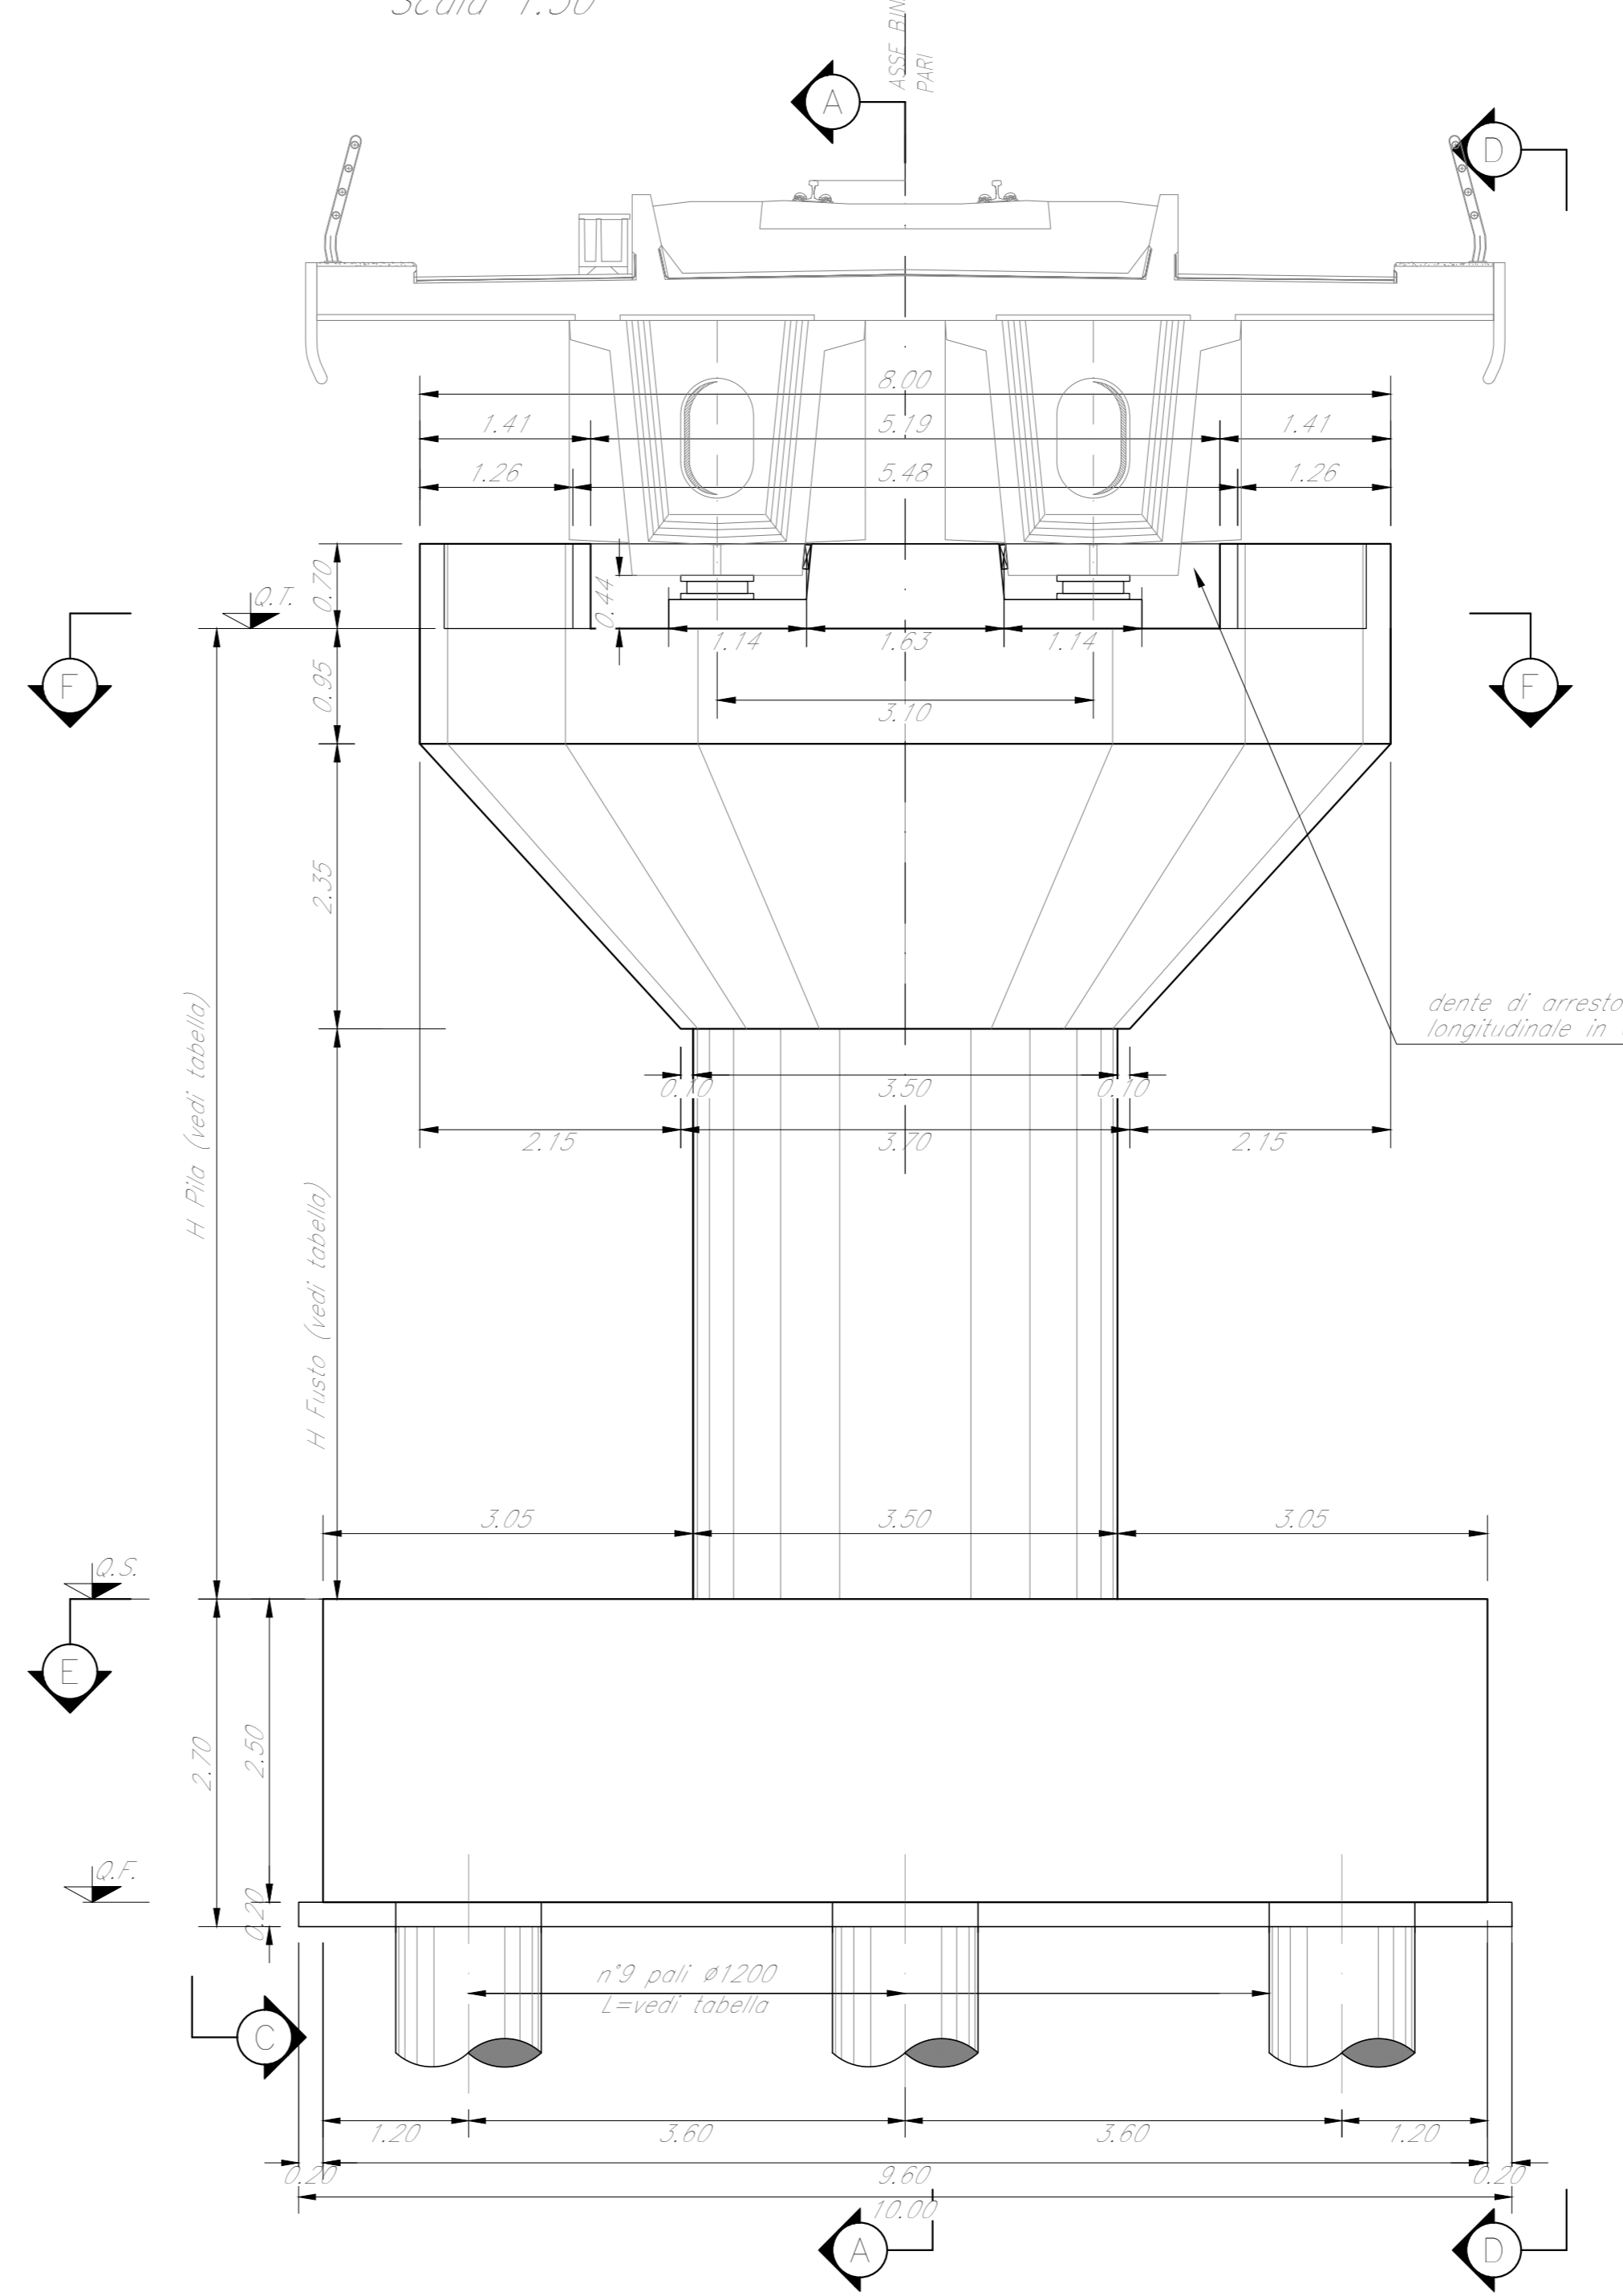

VISTA D-D
Scala 1:50

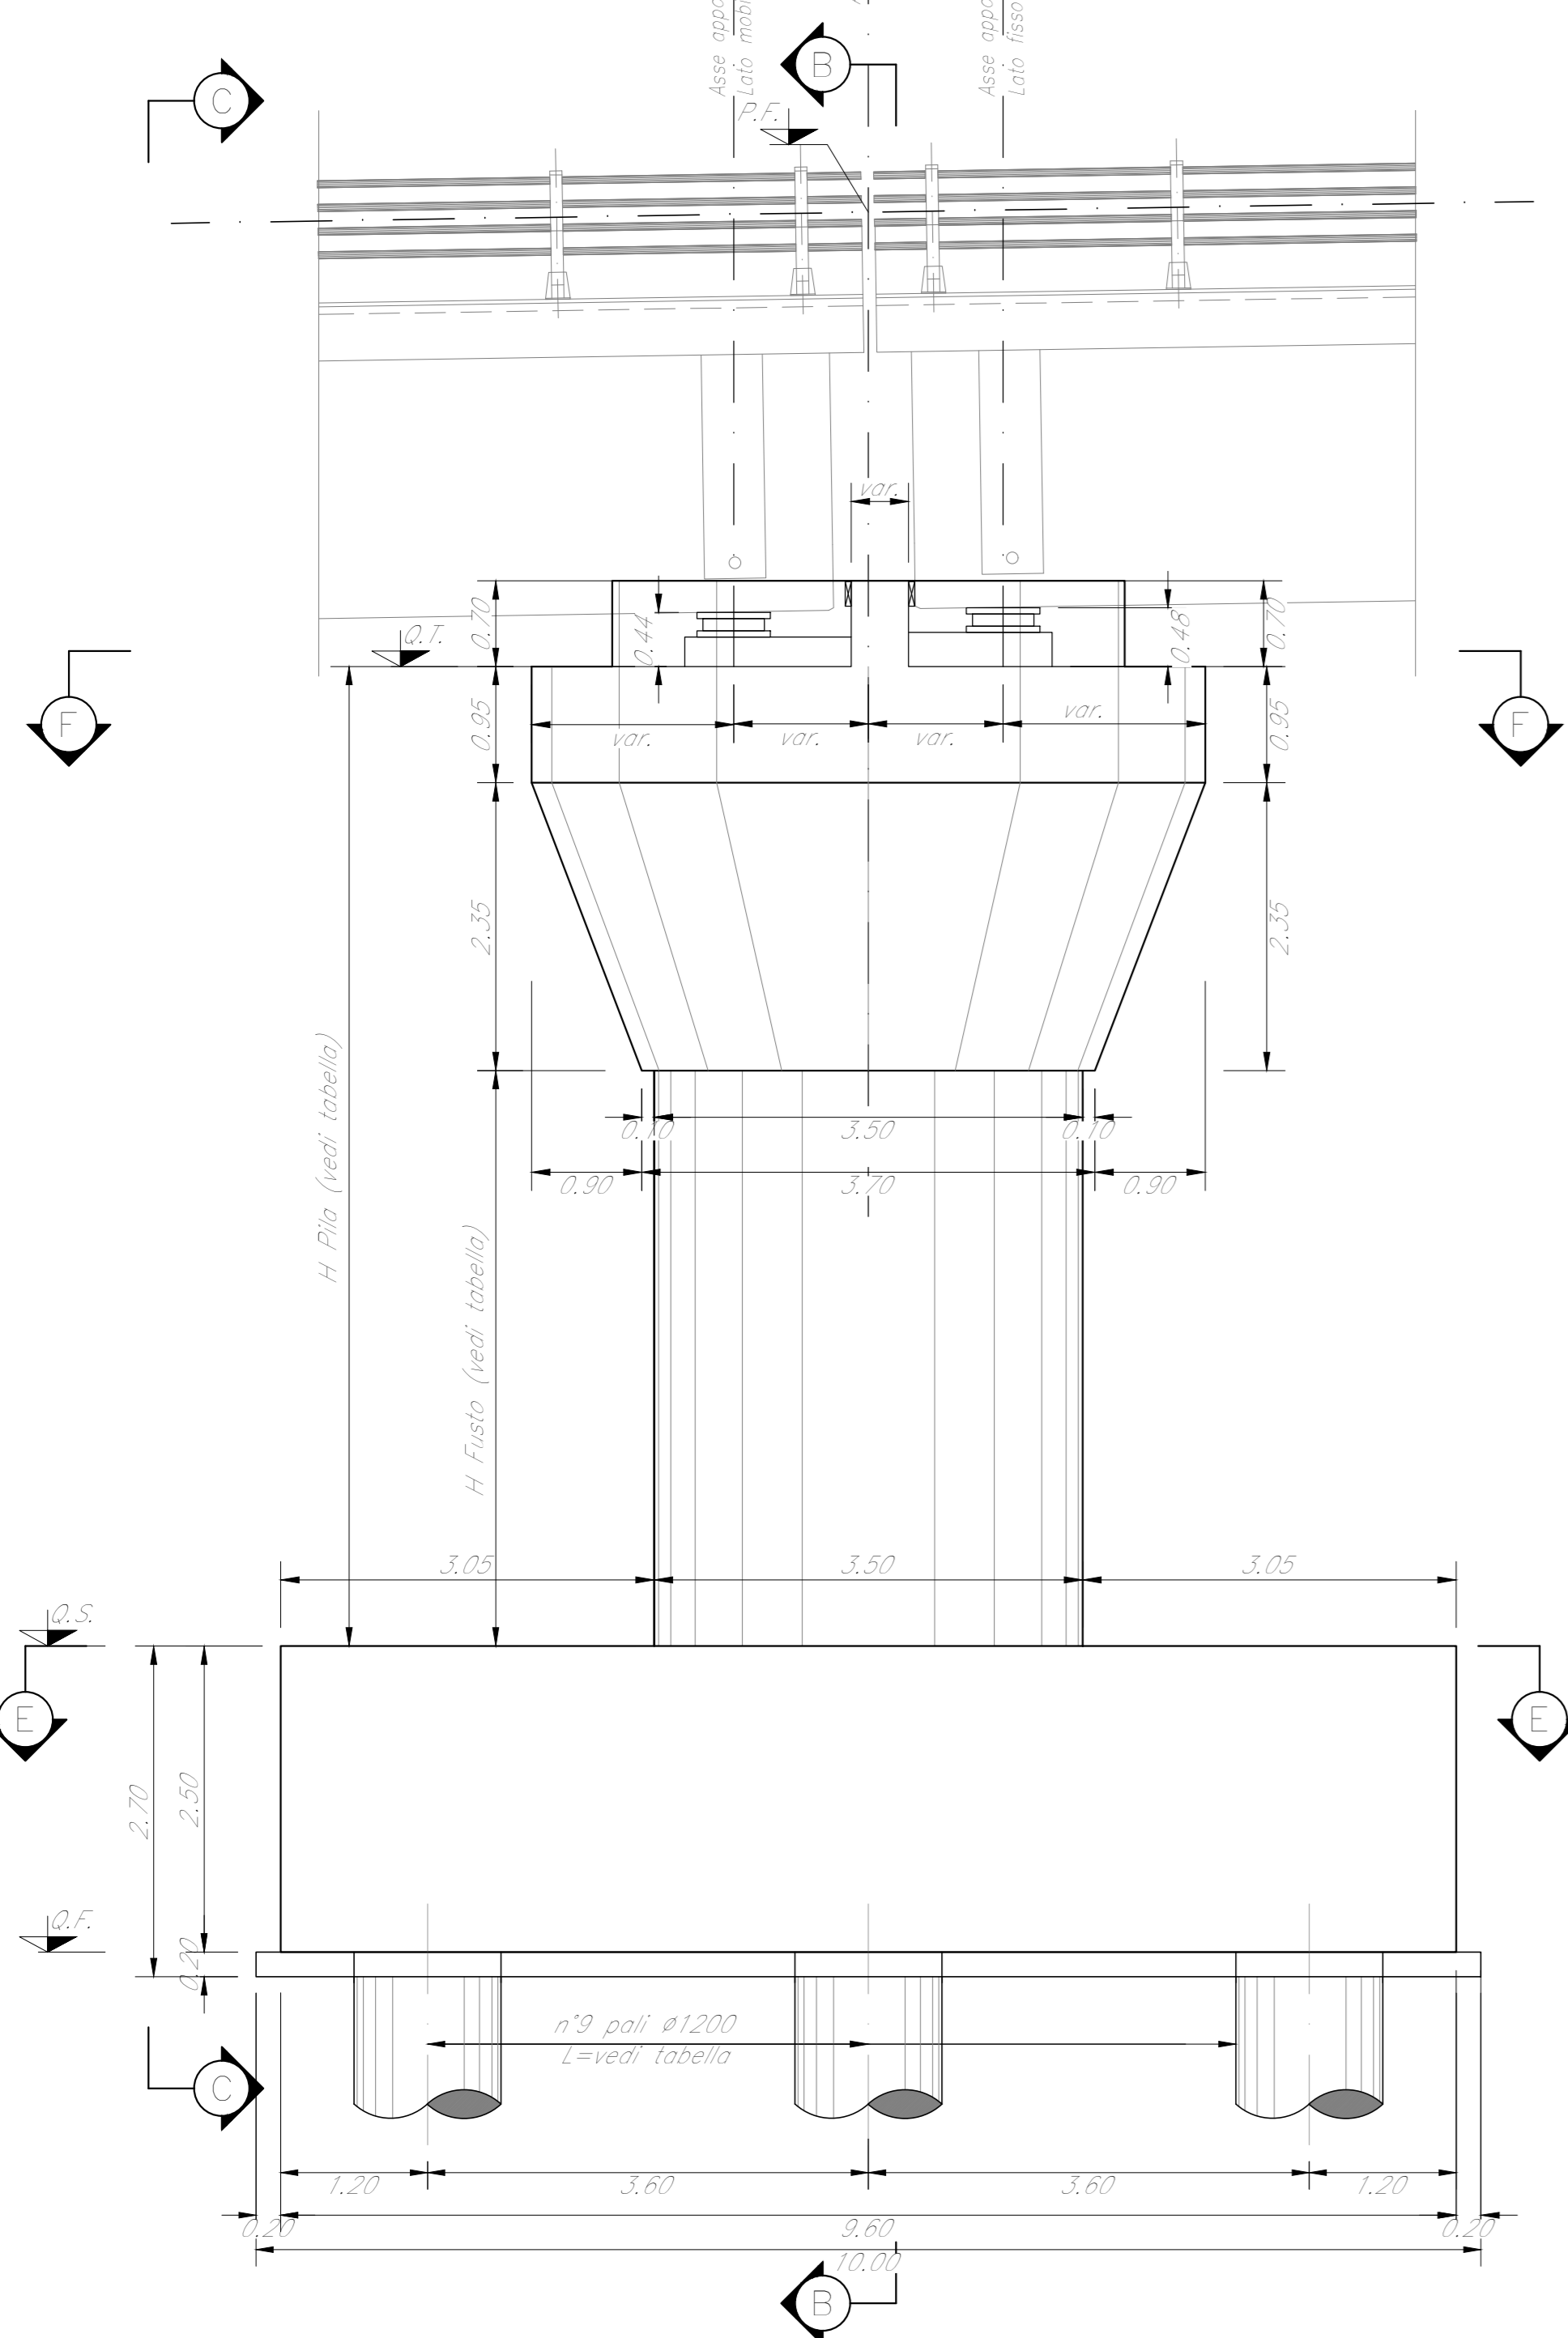

SEZIONE E-E
Scala 1:50

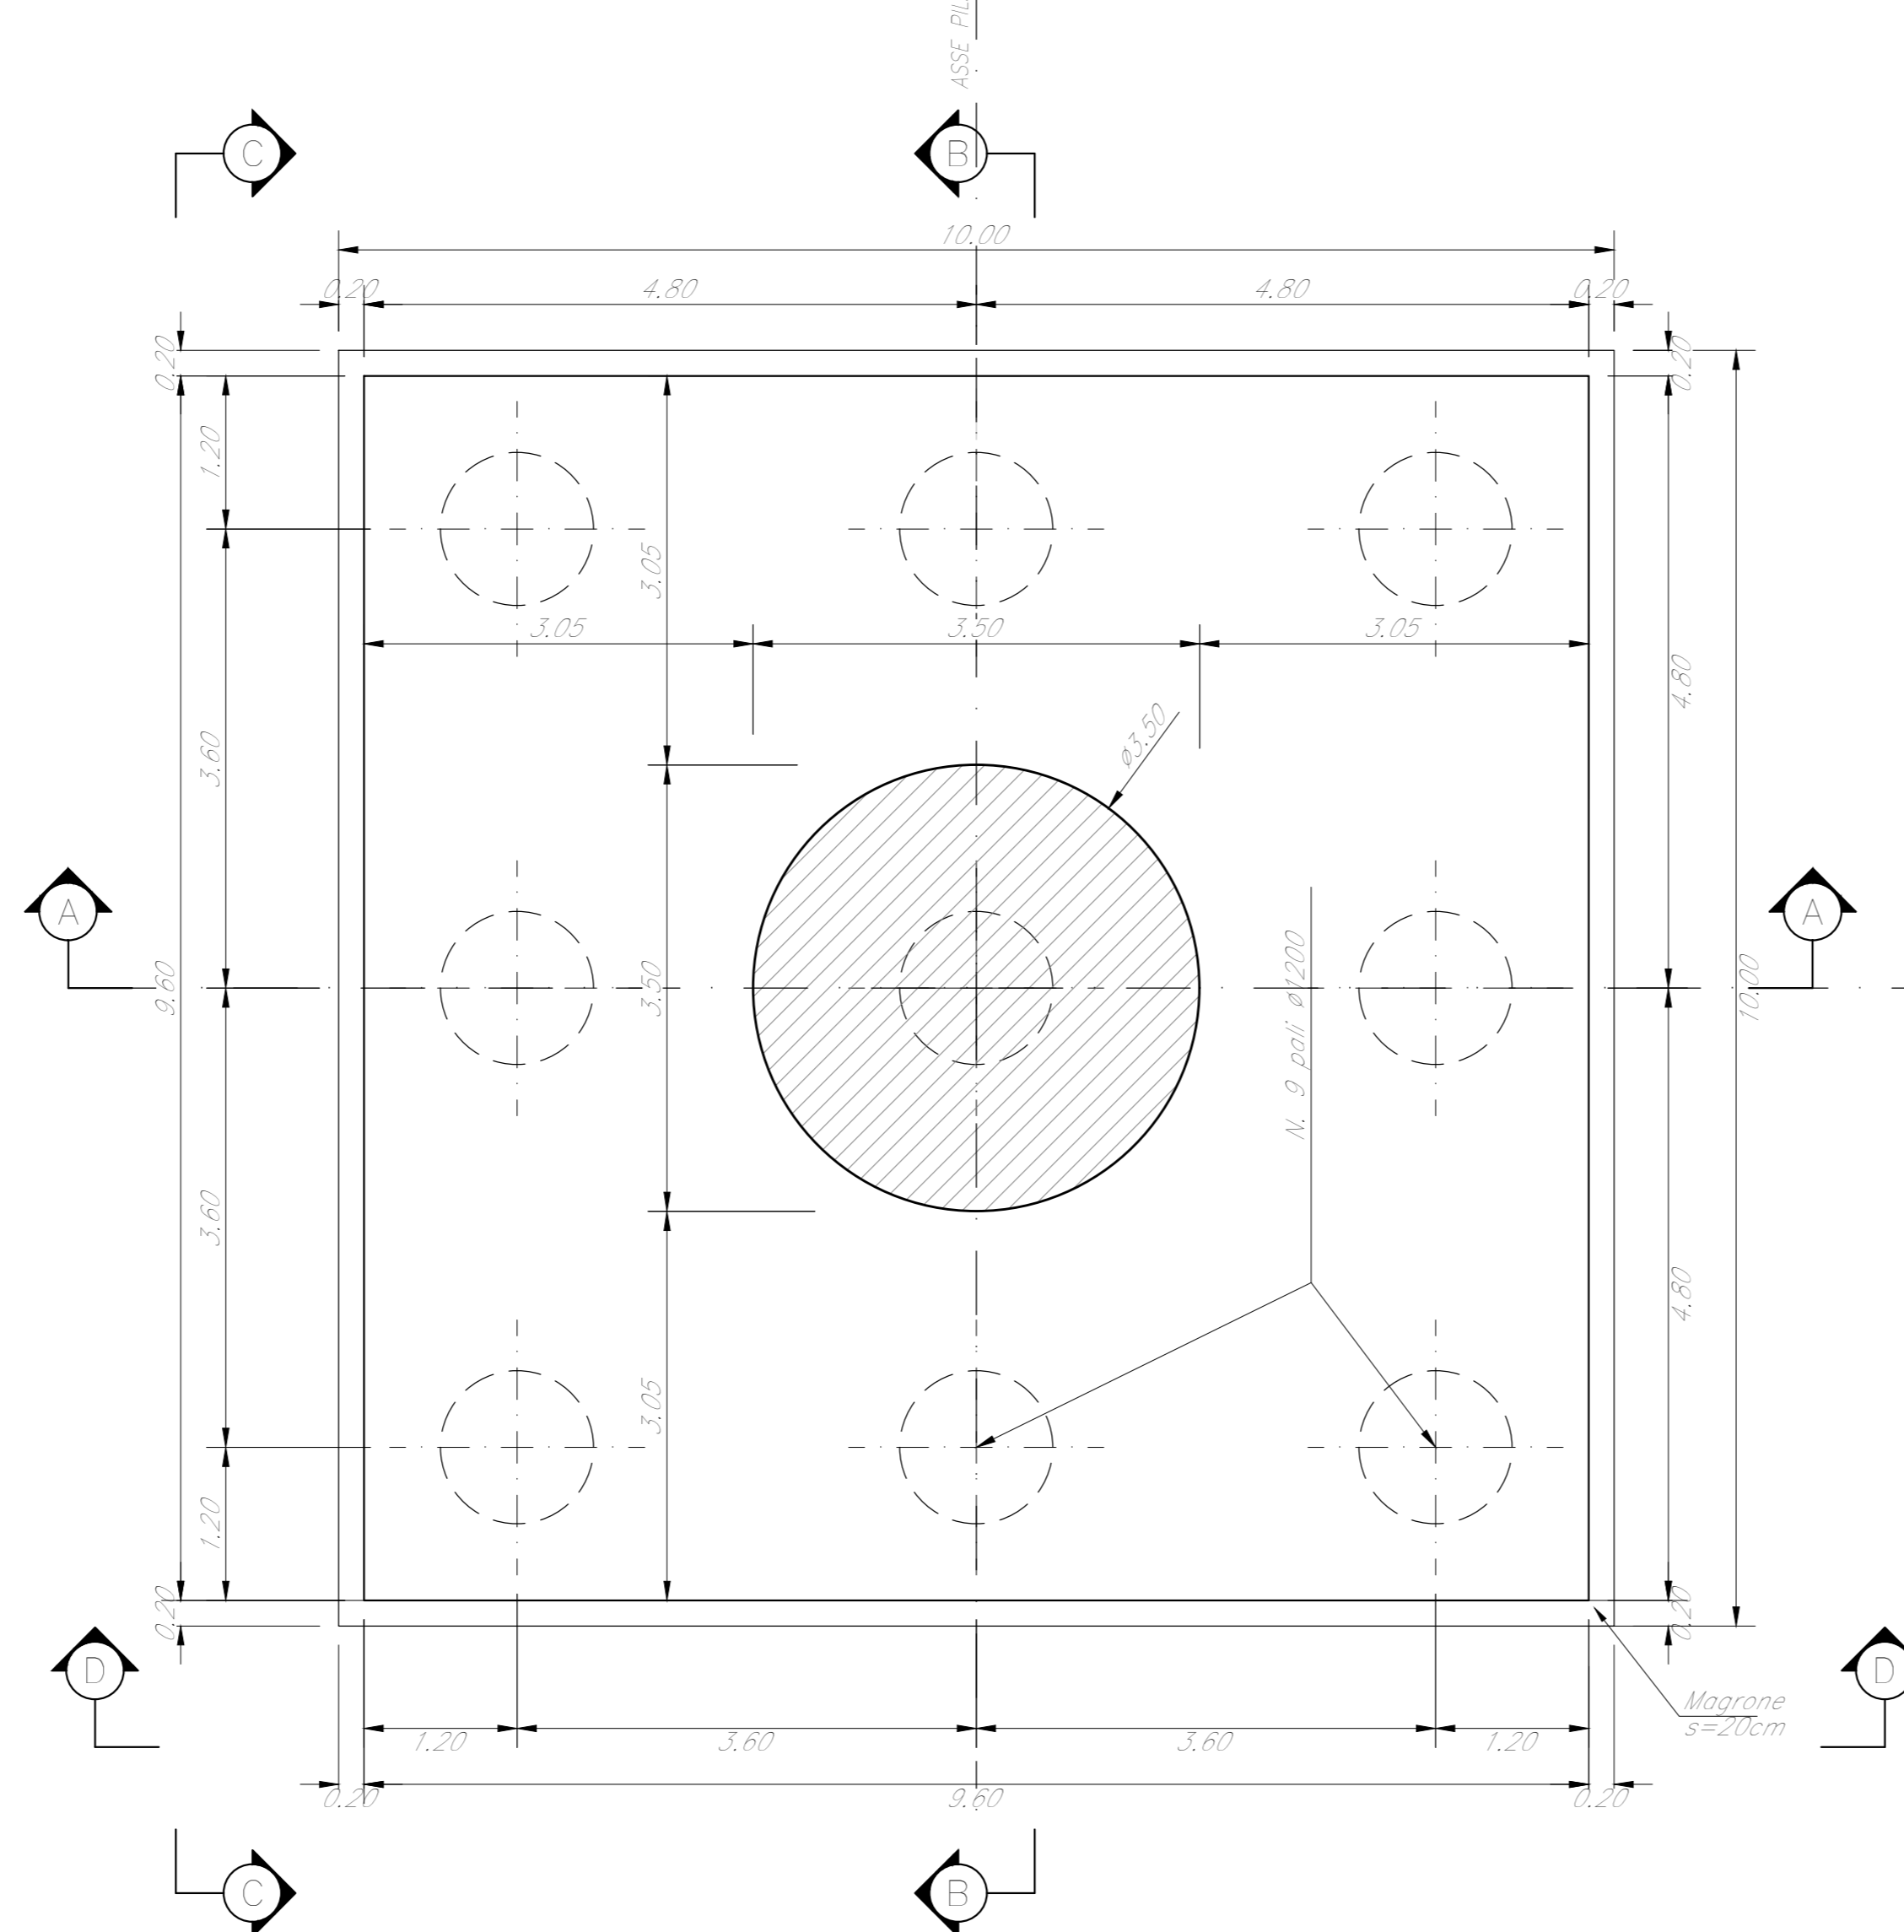

SEZIONE F-F
Scala 1:50

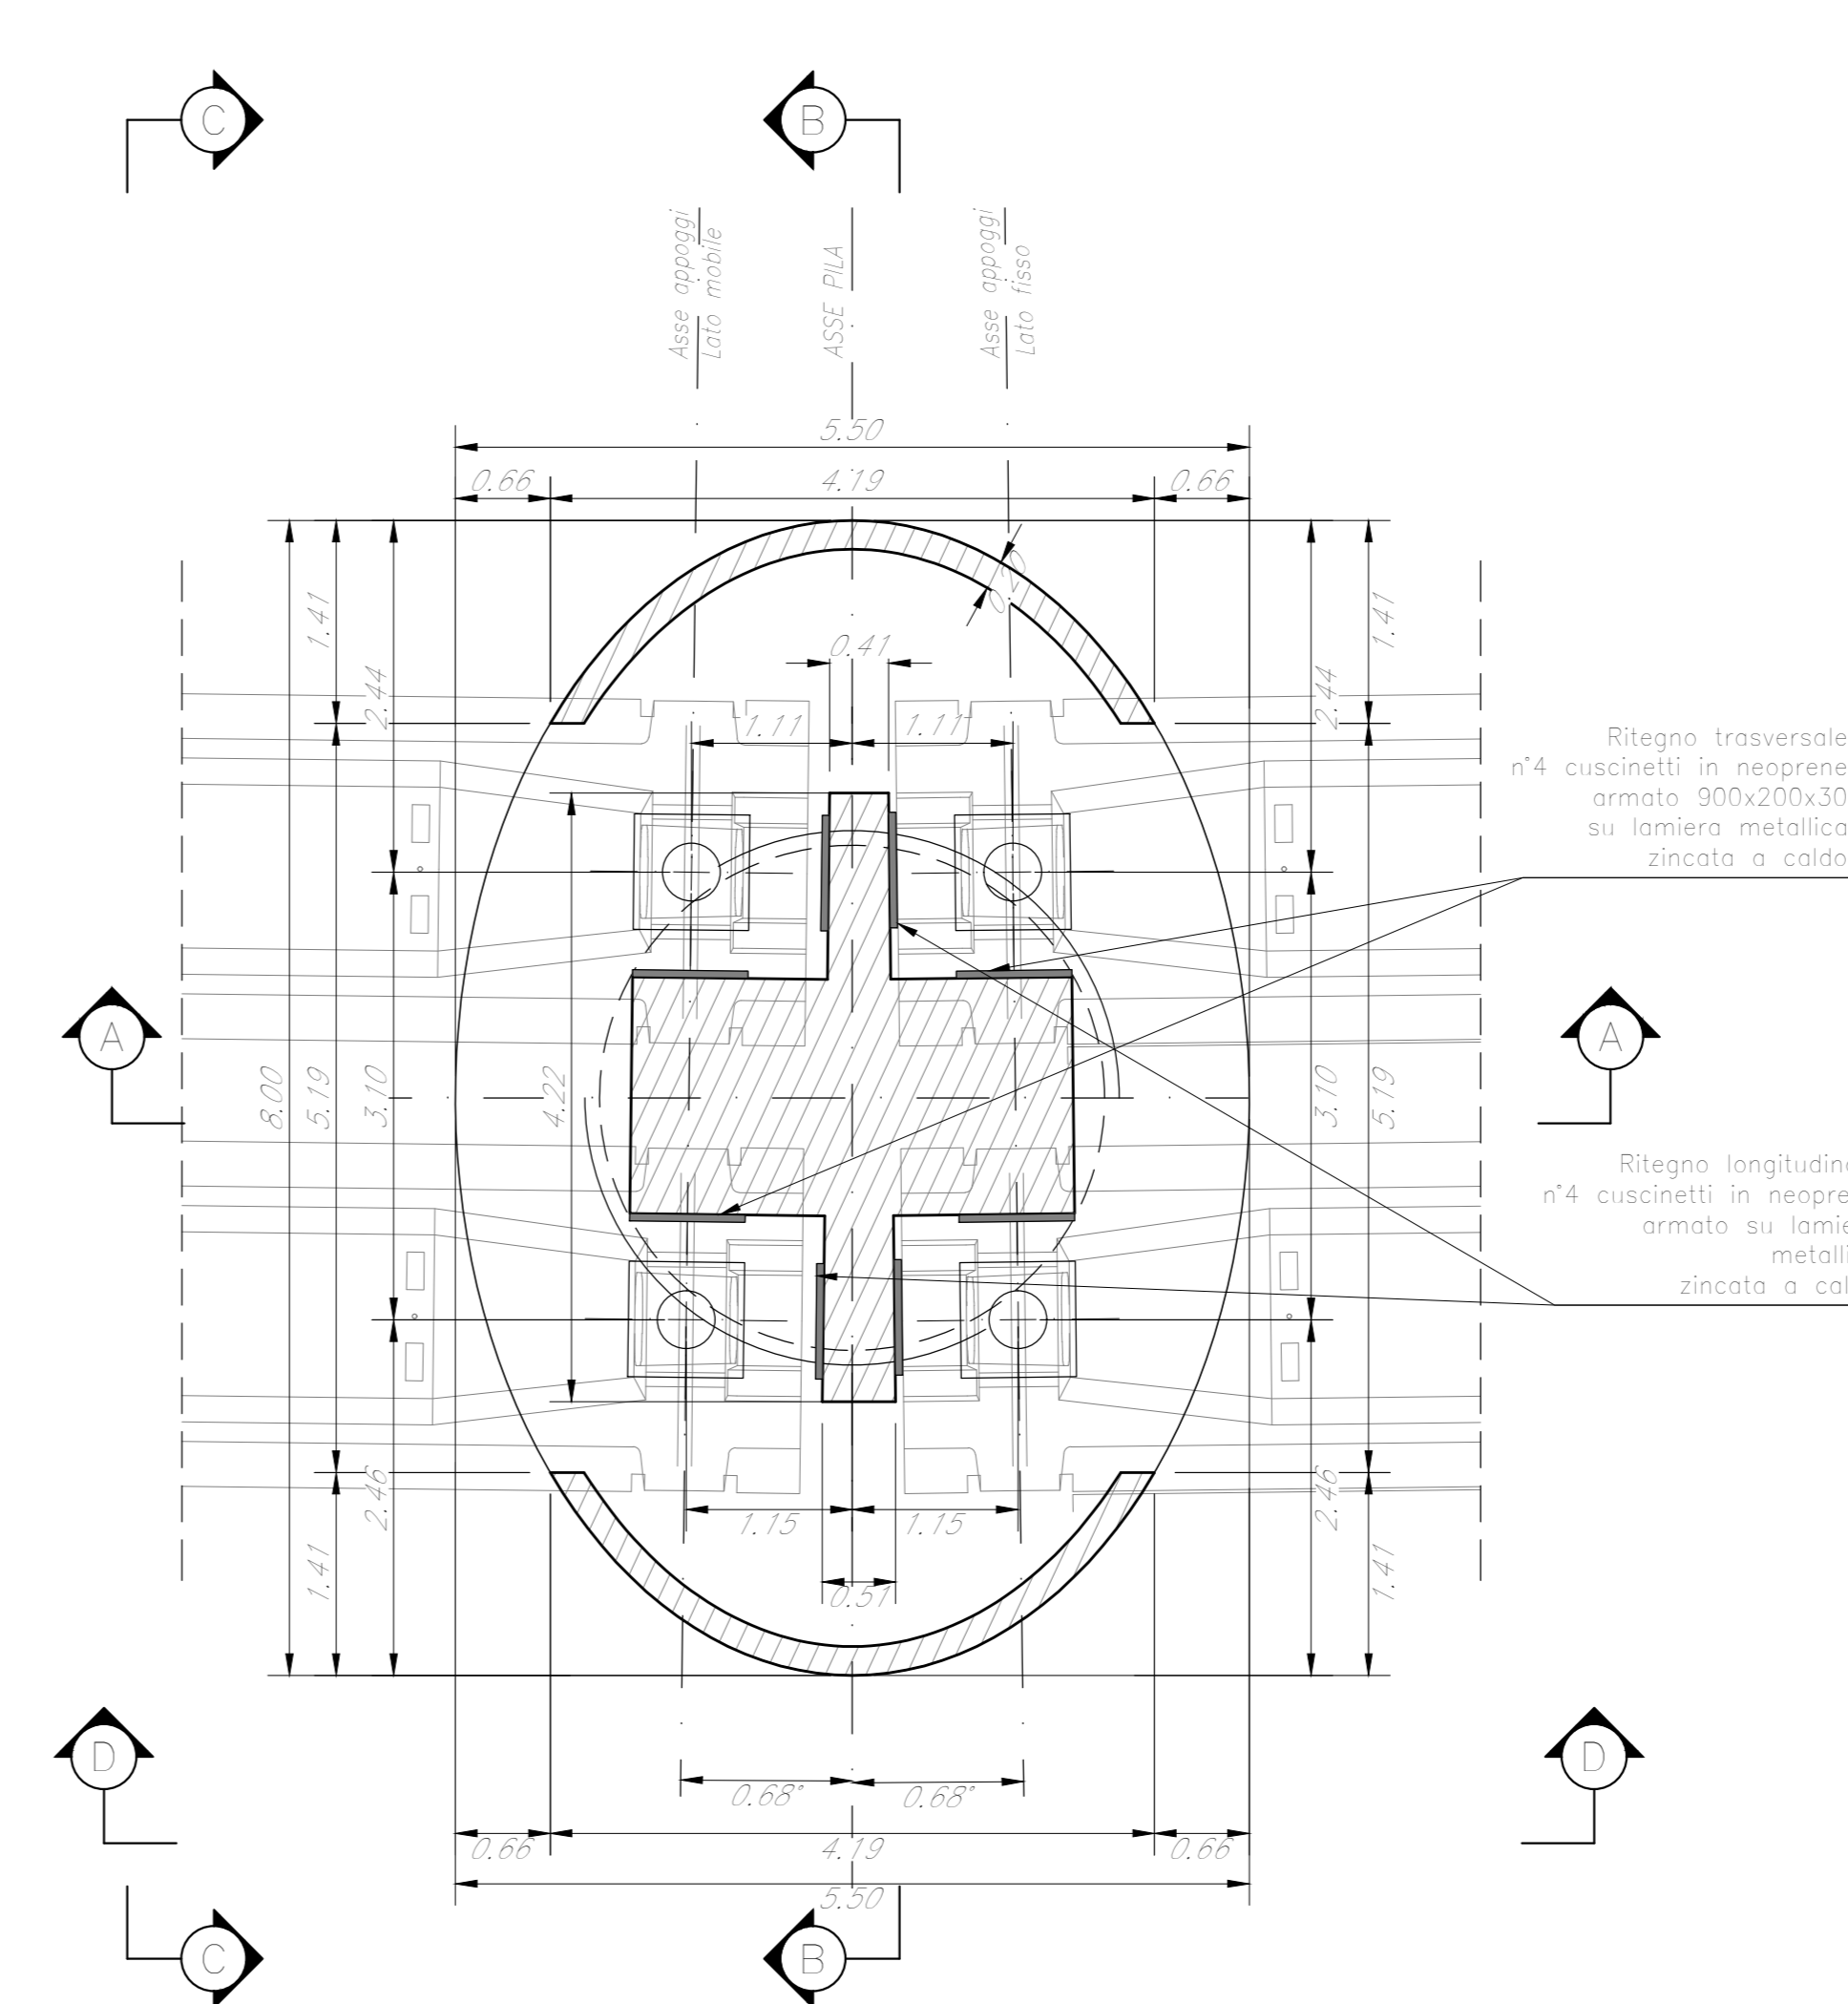


TABELLA PILE (m)

Pila	P.F.	Q.T.	Q.S.	Q.F.	H. Fusto	H. Pila	L. Pila
P5	+325,81	+322,10	+313,30	+310,80	5,50	8,80	34,00
P6	+326,21	+322,49	+313,70	+311,20	5,50	8,80	34,00
P7	+326,61	+322,90	+314,10	+311,60	5,50	8,80	34,00

NOTE:
1) Per la tabella materiali, note generali e incidenze fare riferimento al documento 7853T300097110000001 - Materiali e prescrizioni generali.
2) v = 90 mm

COMMITTENTE: **RFI** RETE FERROVIARIA ITALIANA GRUPPO FERROVIE DELLO STATO ITALIANE

PROGETTAZIONE: **ITALFER** INFRASTRUTTURE FERROVIARIE

DIRETTRICE FERROVIARIA MESSINA - CATANIA - PALERMO
NUOVO COLLEGAMENTO PALERMO - CATANIA

U.O. OPERE CIVILI E GESTIONE DELLE VARIANTI

PROGETTO DEFINITIVO

TRATTA LERCARA DIR. - CALTANISSETTA XIRBI (LOTTO 3)

V117 - Viadotto ferroviario, Singolo Binario
Carpenteria Pila P5 - Pila P6 - Pila P7

SCALA: **Varie**

Rev.	Descrizione	Redatto	Data	Verificato	Data	Approvato	Data	Autorizzato Data
A	Emissione esecutiva	G. Grimaldi	Gen 2020	A. Fenu	Gen 2020	A. Serrica	Gen 2020	A. Villotti Mag 2020
B	Emissione esecutiva	G. Grimaldi	Feb 2020	A. Fenu	Feb 2020	A. Serrica	Feb 2020	
C	1° app a consegna CIL/FP	G. Grimaldi	Mag 2020	A. Fenu	Mag 2020	A. Serrica	Mag 2020	

File: RS3T300096ZV1170505C.dwg