VISTA A-A
Scala 1:50

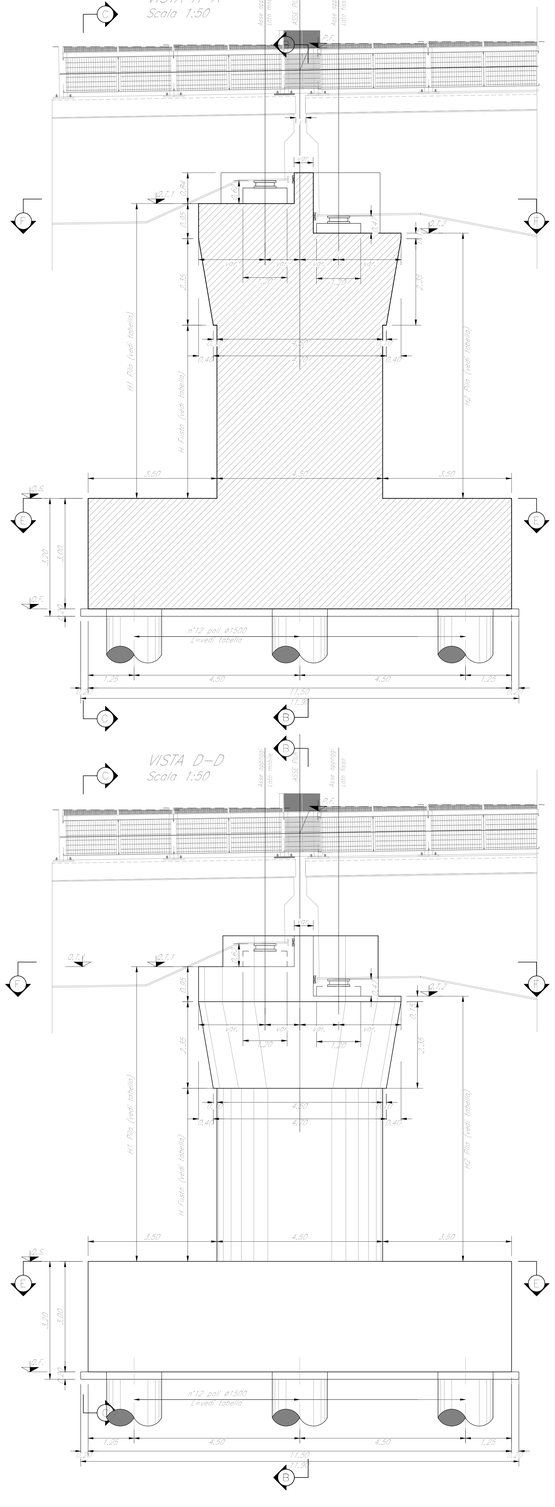

VISTA B-B
Scala 1:50

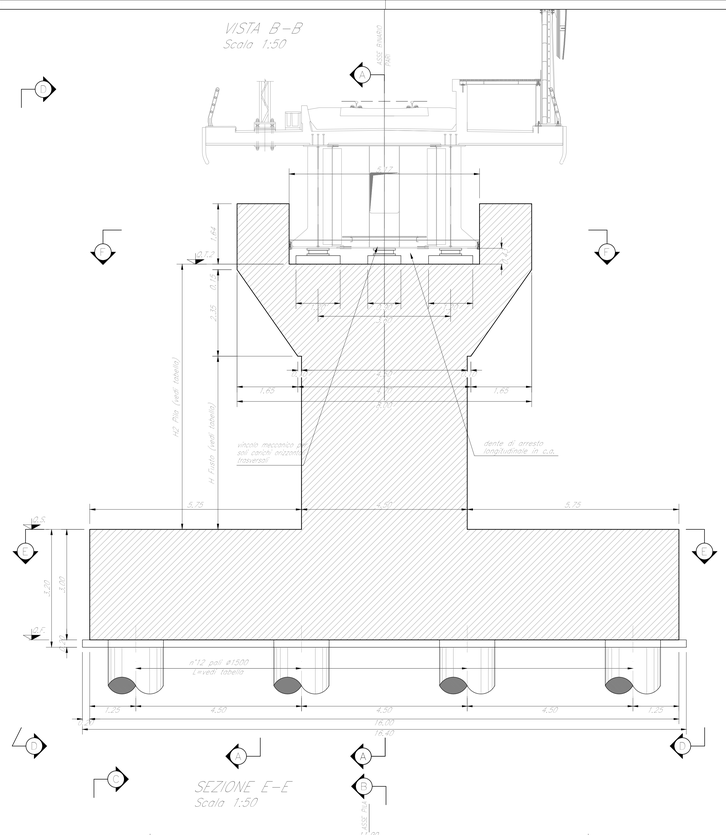

VISTA C-C
Scala 1:50

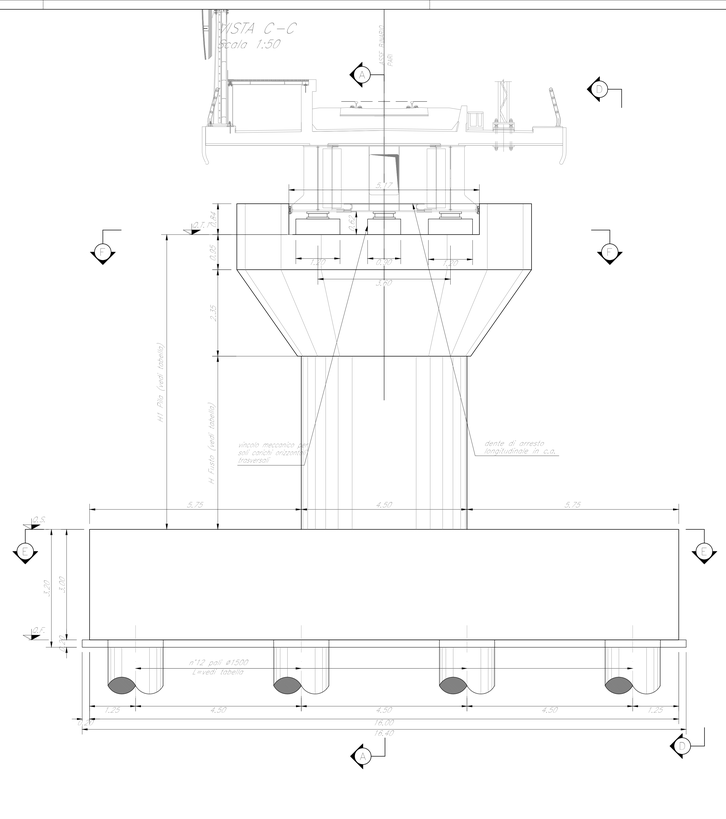

DETTAGLIO RITEGNO TRASVERSALE

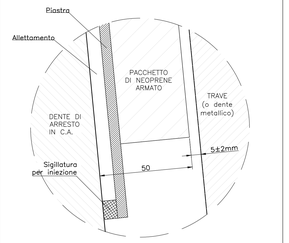

DETTAGLIO RITEGNO LONGITUDINALE

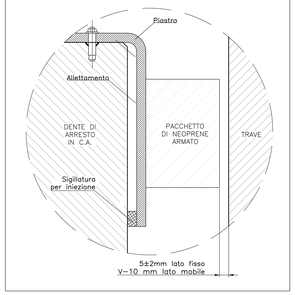

VISTA D-D
Scala 1:50

SEZIONE E-E
Scala 1:50

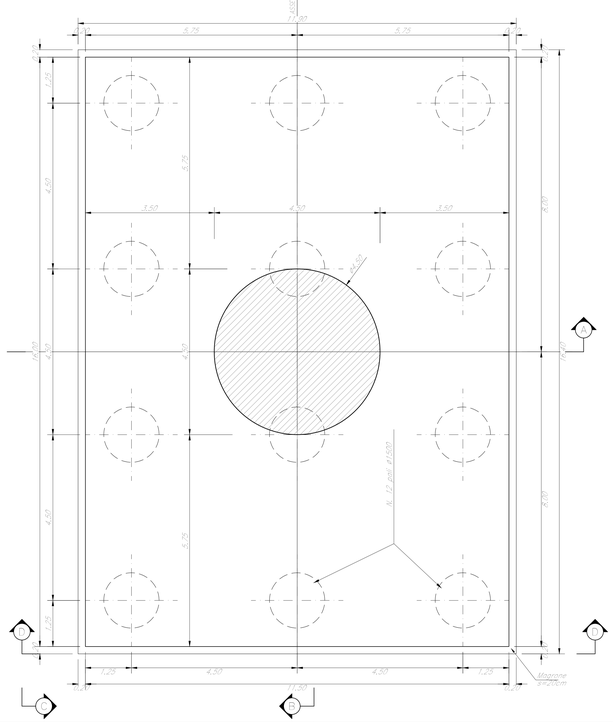

SEZIONE F-F
Scala 1:50

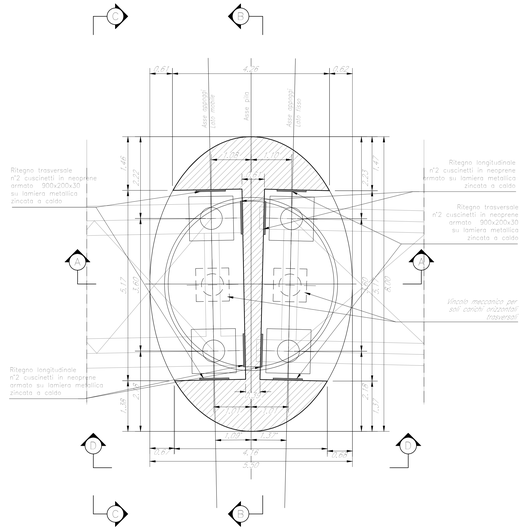

TABELLA PILE (m)

Pila	P.F.	Q.T.1	Q.T.2	Q.S.	Q.F.	H Fusto	H Pila	L Pali
P38	+339,68	+338,05	+335,25	+312,25	+316,25	13,50	16,80	50,00

NOTE:

1) Per la tabella materiali, note generali e incidenze fare riferimento al documento "RSLT30D09ITR0000001 – Materiali e prescrizioni generali.

2) v = 115 mm

COMMITTENTE: RFI RETE FERROVIARIA ITALIANA – GRUPPO FERROVIE DELLO STATO ITALIANE

PROGETTAZIONE: ITALFERR – GRUPPO FERROVIE DELLO STATO ITALIANE

DIRETTRICE FERROVIARIA MESSINA - CATANIA - PALERMO

NUOVO COLLEGAMENTO PALERMO - CATANIA

U.O. OPERE CIVILI E GESTIONE DELLE VARIANTI

PROGETTO DEFINITIVO

TRATTA LERCARA DIR. - CALTANISSETTA XIRBI (LOTTO 3)

VI17 - Viadotto ferroviario, Singolo Binario
Carpenteria Pila P38

SCALA: Varie

COMMESSA	LOTTO	FASE	ENTE	TIPO DOC.	OPERA/DISCIPLINA	PROGR.	REV.
RS3T	30	D	09	BZ	VI1705	028	C

Rev.	Descrizione	Redatto	Data	Verificato	Data	Approvato	Data	Autorizzato Data
A	Emissione esecutiva	G. Grimaldi	Gen. 2020	A. Ferri	Gen. 2020	A. Barrera	Gen. 2020	A. Vescio Mag. 2020
B	Emissione esecutiva	G. Grimaldi	Feb. 2020	A. Ferri	Feb. 2020	A. Barrera	Feb. 2020	
C	1° agg. a consegna CSLLPP	G. Grimaldi	Mag. 2020	A. Ferri	Mag. 2020	A. Barrera	Mag. 2020	

Ordine degli Ingegneri della Provincia di Roma Dott. Ing. Paolo Desideri Sezione A - Settore a - Civile e Ambientale n° 20.975

File:RS3T30D09BZVI1705028C.dwg — Cod. Tab.: 09_446