PIANTA FONDAZIONI
Scala 1:100

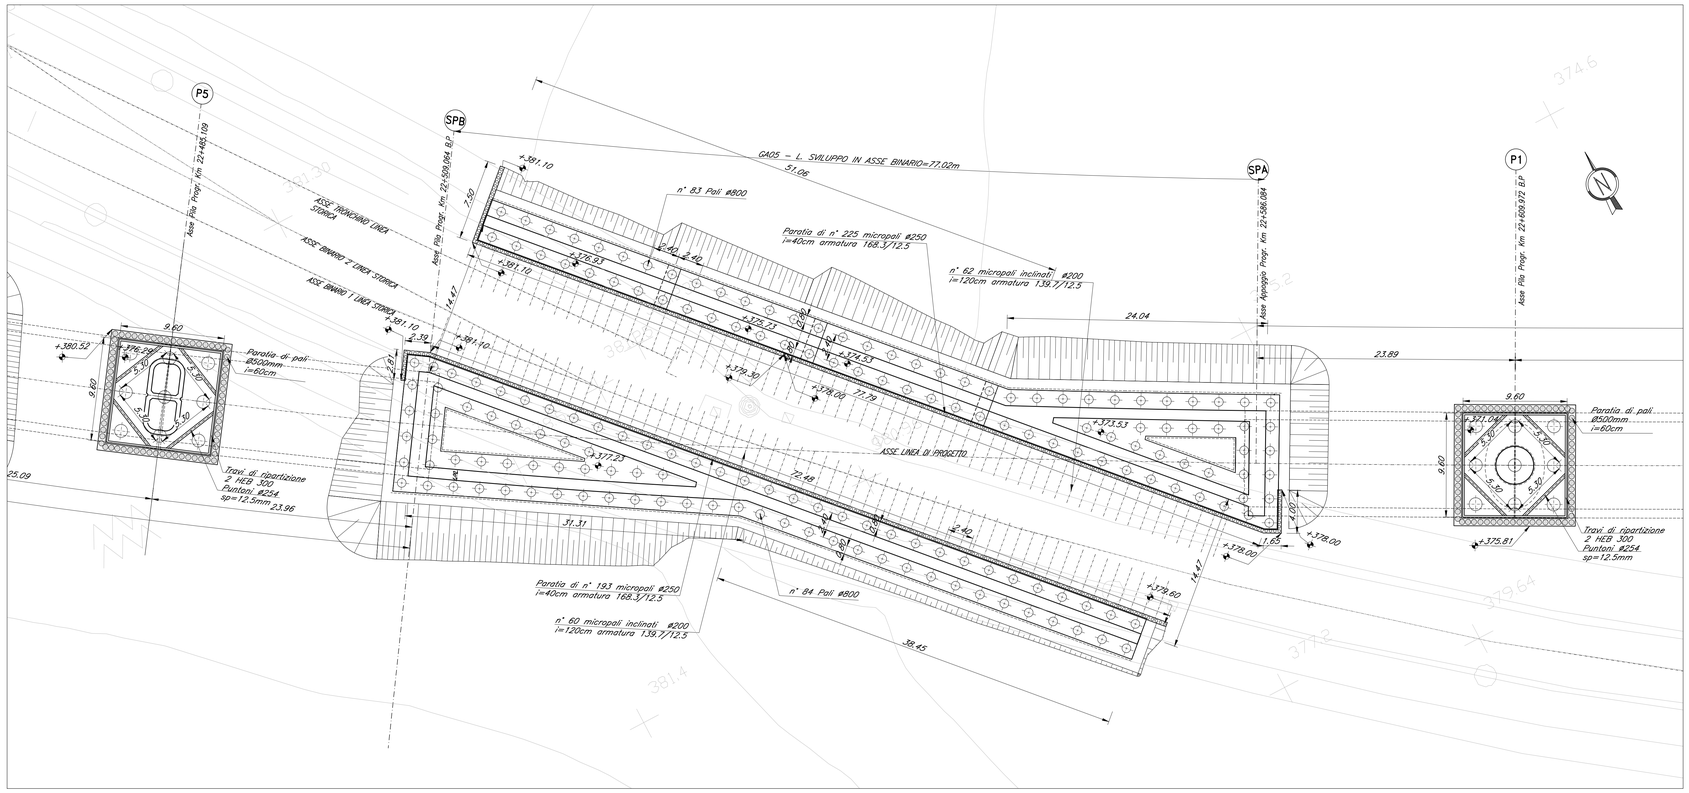

PALERMO — CATANIA

SEZIONE LONGITUDINALE
Scala 1:200

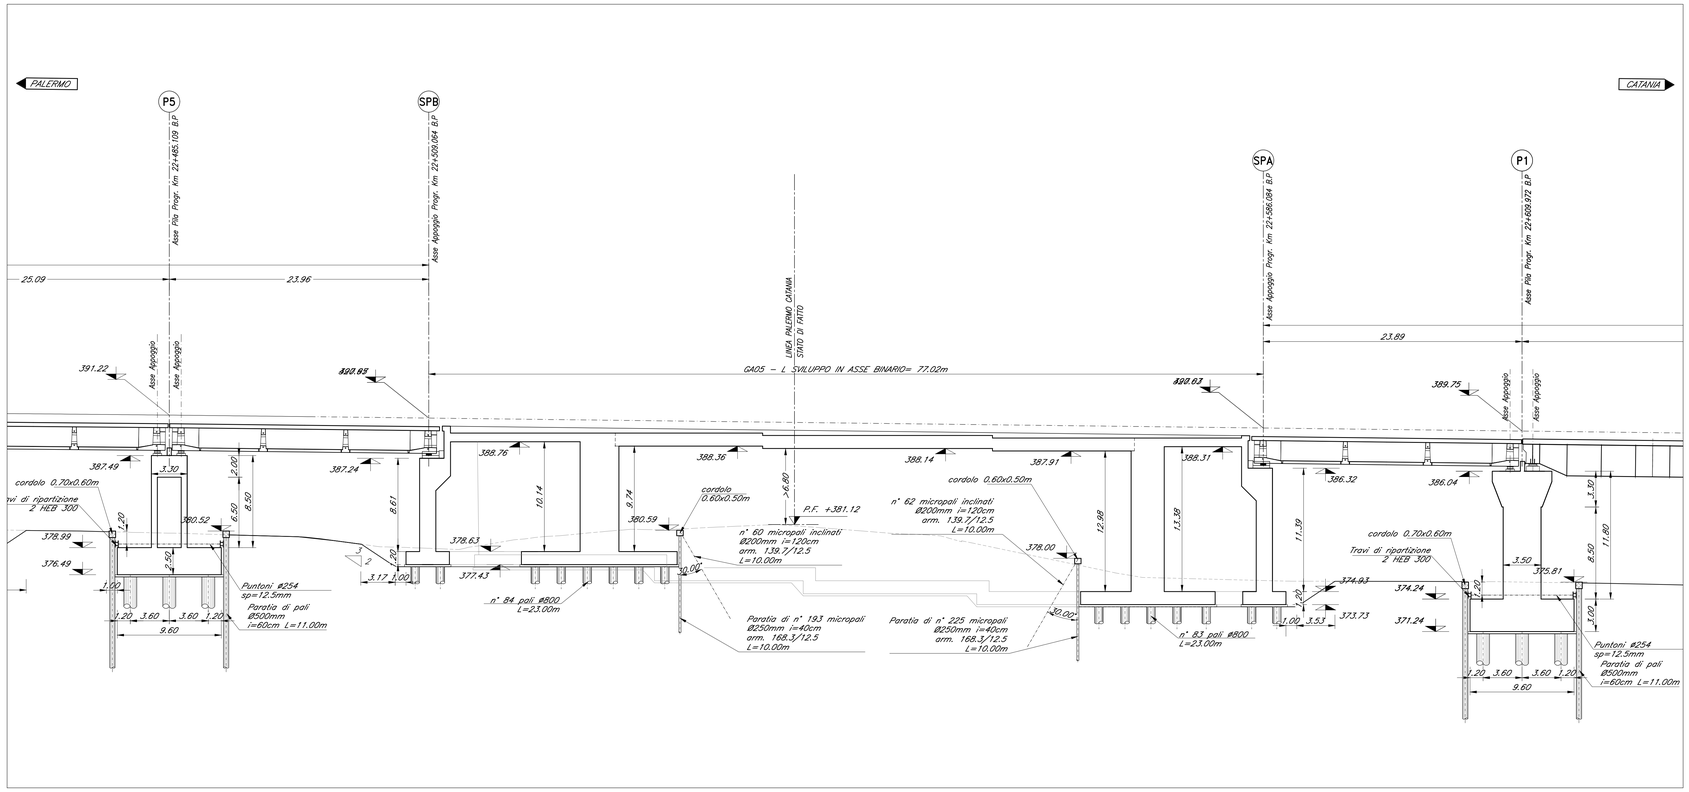

NOTE:

1) Per la tabella materiali, note generali e incidenze fare riferimento al documento "RS3T30D09TV0000001 – Materiali e prescrizioni generali.

COMMITTENTE: RFI RETE FERROVIARIA ITALIANA – GRUPPO FERROVIE DELLO STATO ITALIANE

PROGETTAZIONE: ITALFERR – GRUPPO FERROVIE DELLO STATO ITALIANE

DIRETTRICE FERROVIARIA MESSINA - CATANIA - PALERMO

NUOVO COLLEGAMENTO PALERMO - CATANIA

U.O. OPERE CIVILI E GESTIONE DELLE VARIANTI

PROGETTO DEFINITIVO

TRATTA LERCARA DIR. - CALTANISSETTA XIRBI (LOTTO 3)

GA05 - Galleria artificiale
Fondazioni, scavi e opere provvisionali

SCALA: 1:200

COMMESSA	LOTTO	FASE	ENTE	TIPO DOC.	OPERA/DISCIPLINA	PROGR.	REV.
RS3T	30	D	09	P9	GA0500	001	A

Rev.	Descrizione	Redatto	Data	Verificato	Data	Approvato	Data	Autorizzato Data
A	Emissione esecutiva	G. Grimaldi	Gen. 2020	A. Ferri	Gen. 2020	A. Barreca	Gen. 2020	A. Villucci

ITALFERR S.p.A. D.O. Opere in Sotterraneo e Grandi Attraversamenti Dott. Ing. Angelo Villucci Ordine degli Ingegneri della Provincia di Roma n° A 32783

File:RS3T30D09P9GA0500001A.dwg — n. Elab.: 09_475