


PLANIMETRIA GENERALE

scala 1:200

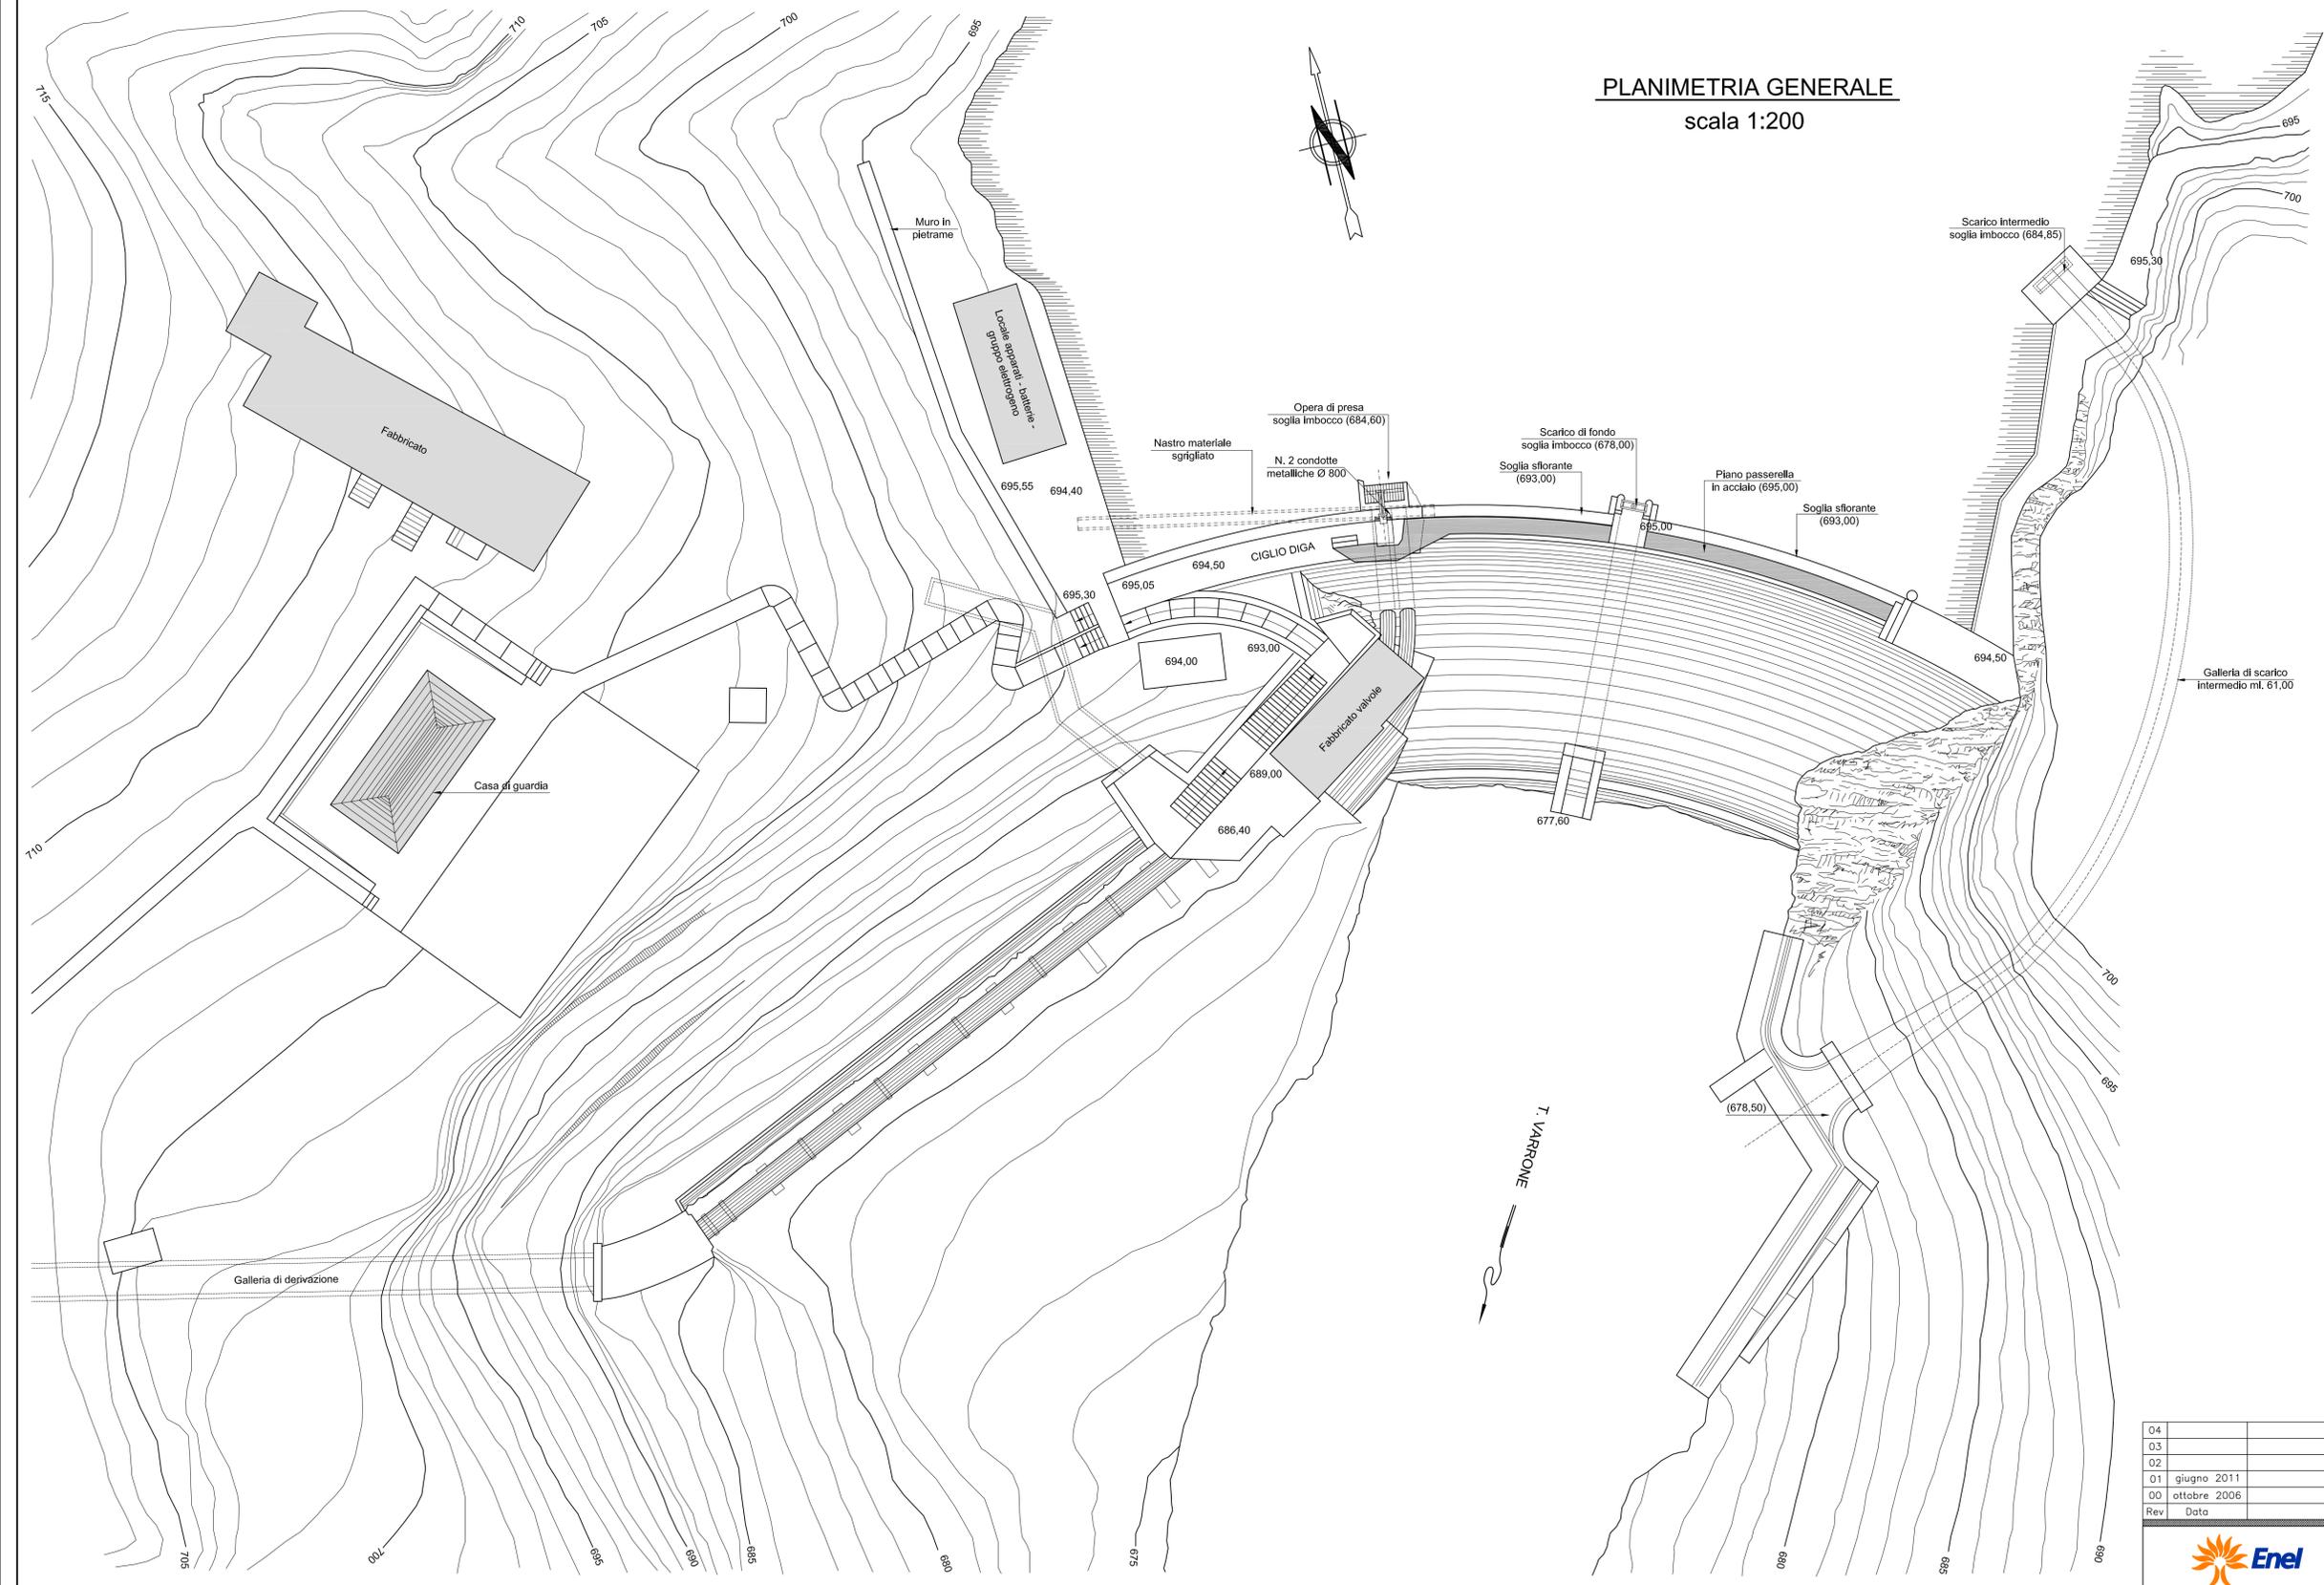

04				
03				
02				
01	giugno 2011	Rev. 2	Oldani	Lazzari
00	ottobre 2006	Emissione		
Rev	Data	Oggetto delle modifiche	V I S T I	

 Divisione Generazione ed Energy Management Ingegneria Civile Idraulica - Milano 20099 Sesto S.Giovanni (MI), Viale Edison 18 Tel. 02 2320 2111 Fax 02 2320 2477		ALLEGATO NUMERO	--
		SCALA	1:200
IMPIANTO IDROELETTRICO DI CORENNO DIGA DI PAGNONA PROGETTO DI ABBASSAMENTO DELLA DIGA CON CLASSIFICAZIONE TRA LE OPERE MINORI DI COMPETENZA REGIONALE PLANIMETRIA		DIMENSIONI	840x594
		NOMEFILE.DWG	Con_plan
		SCALA DI PLOT	1 : 1
PROGETTO DEFINITIVO		DISEGNO NUMERO	CIV.COR.33.06.132
		TAVOLA	D.01