



SEZIONE LONGITUDINALE - VISTA DA MONTE

scala 1:200

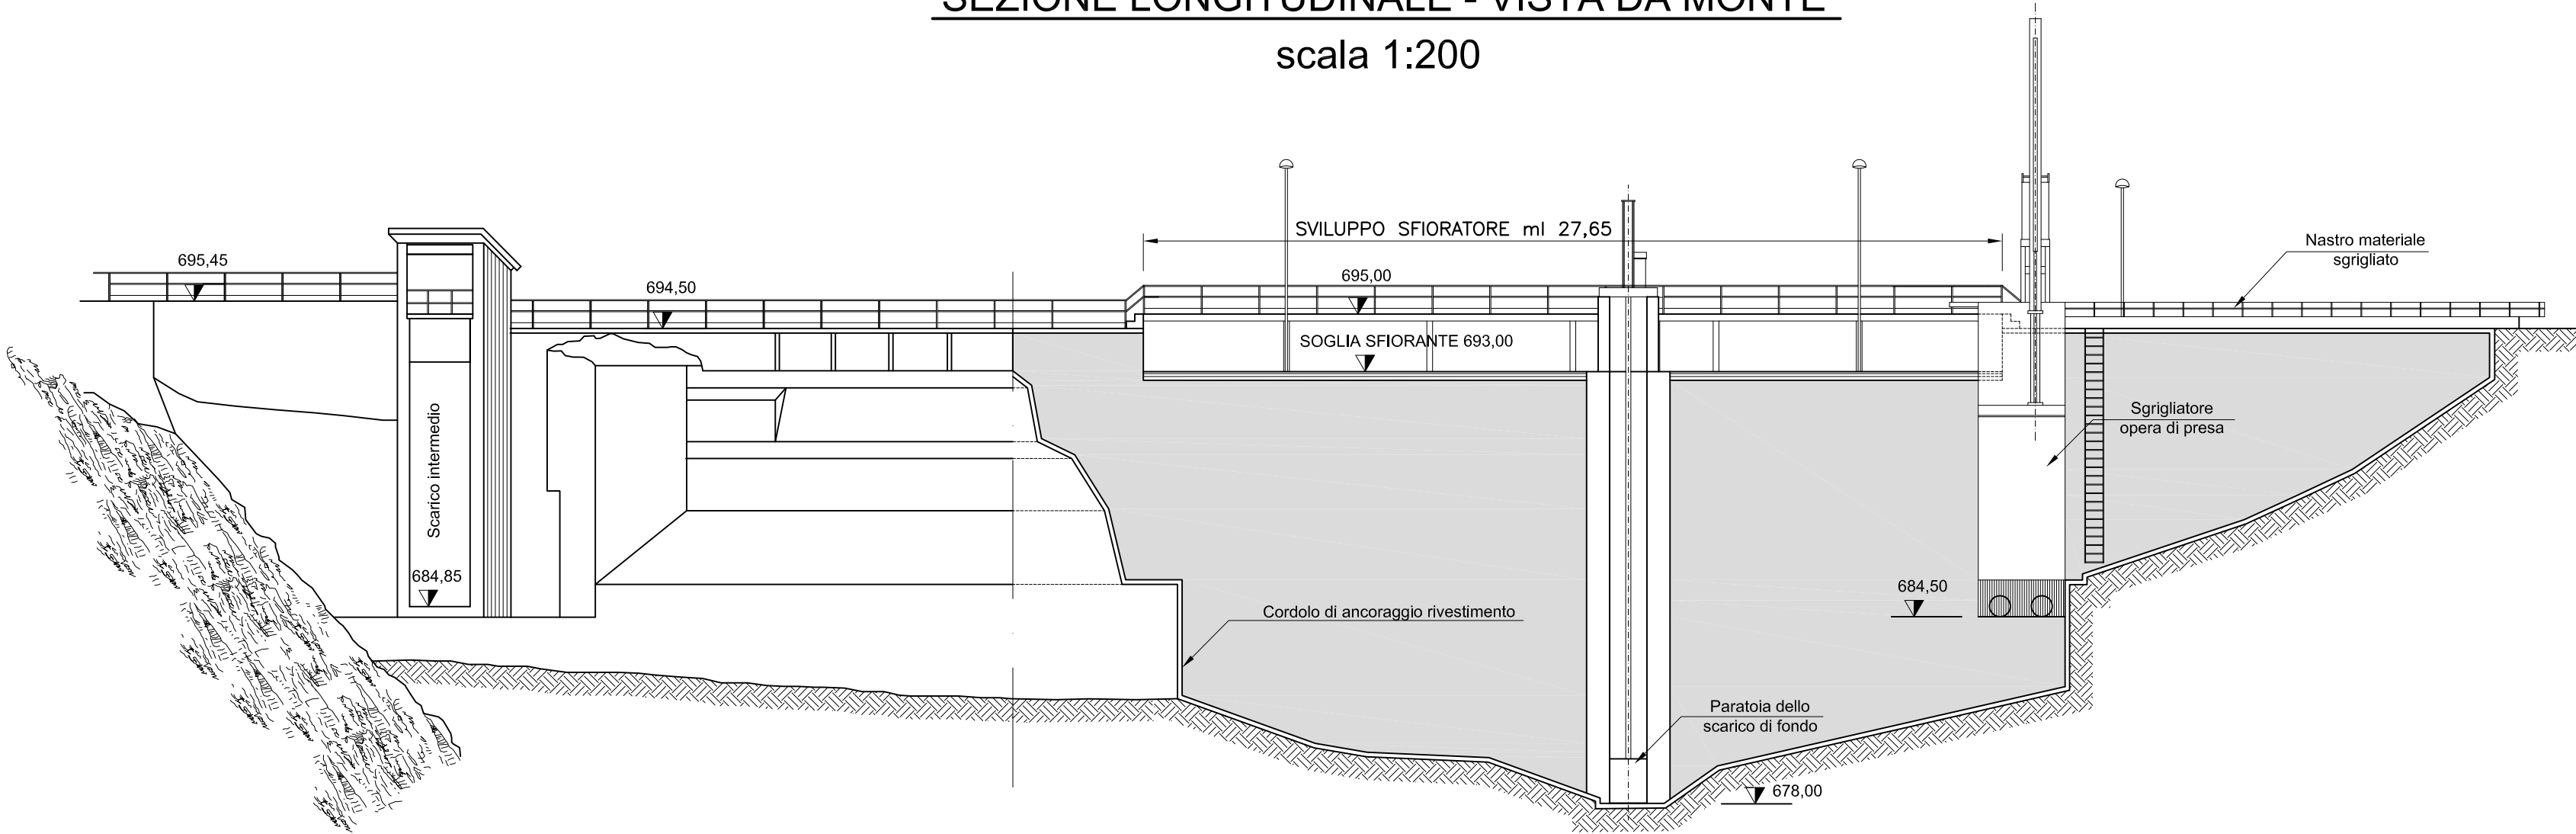


SEZIONE LONGITUDINALE - VISTA DA VALLE

scala 1:200

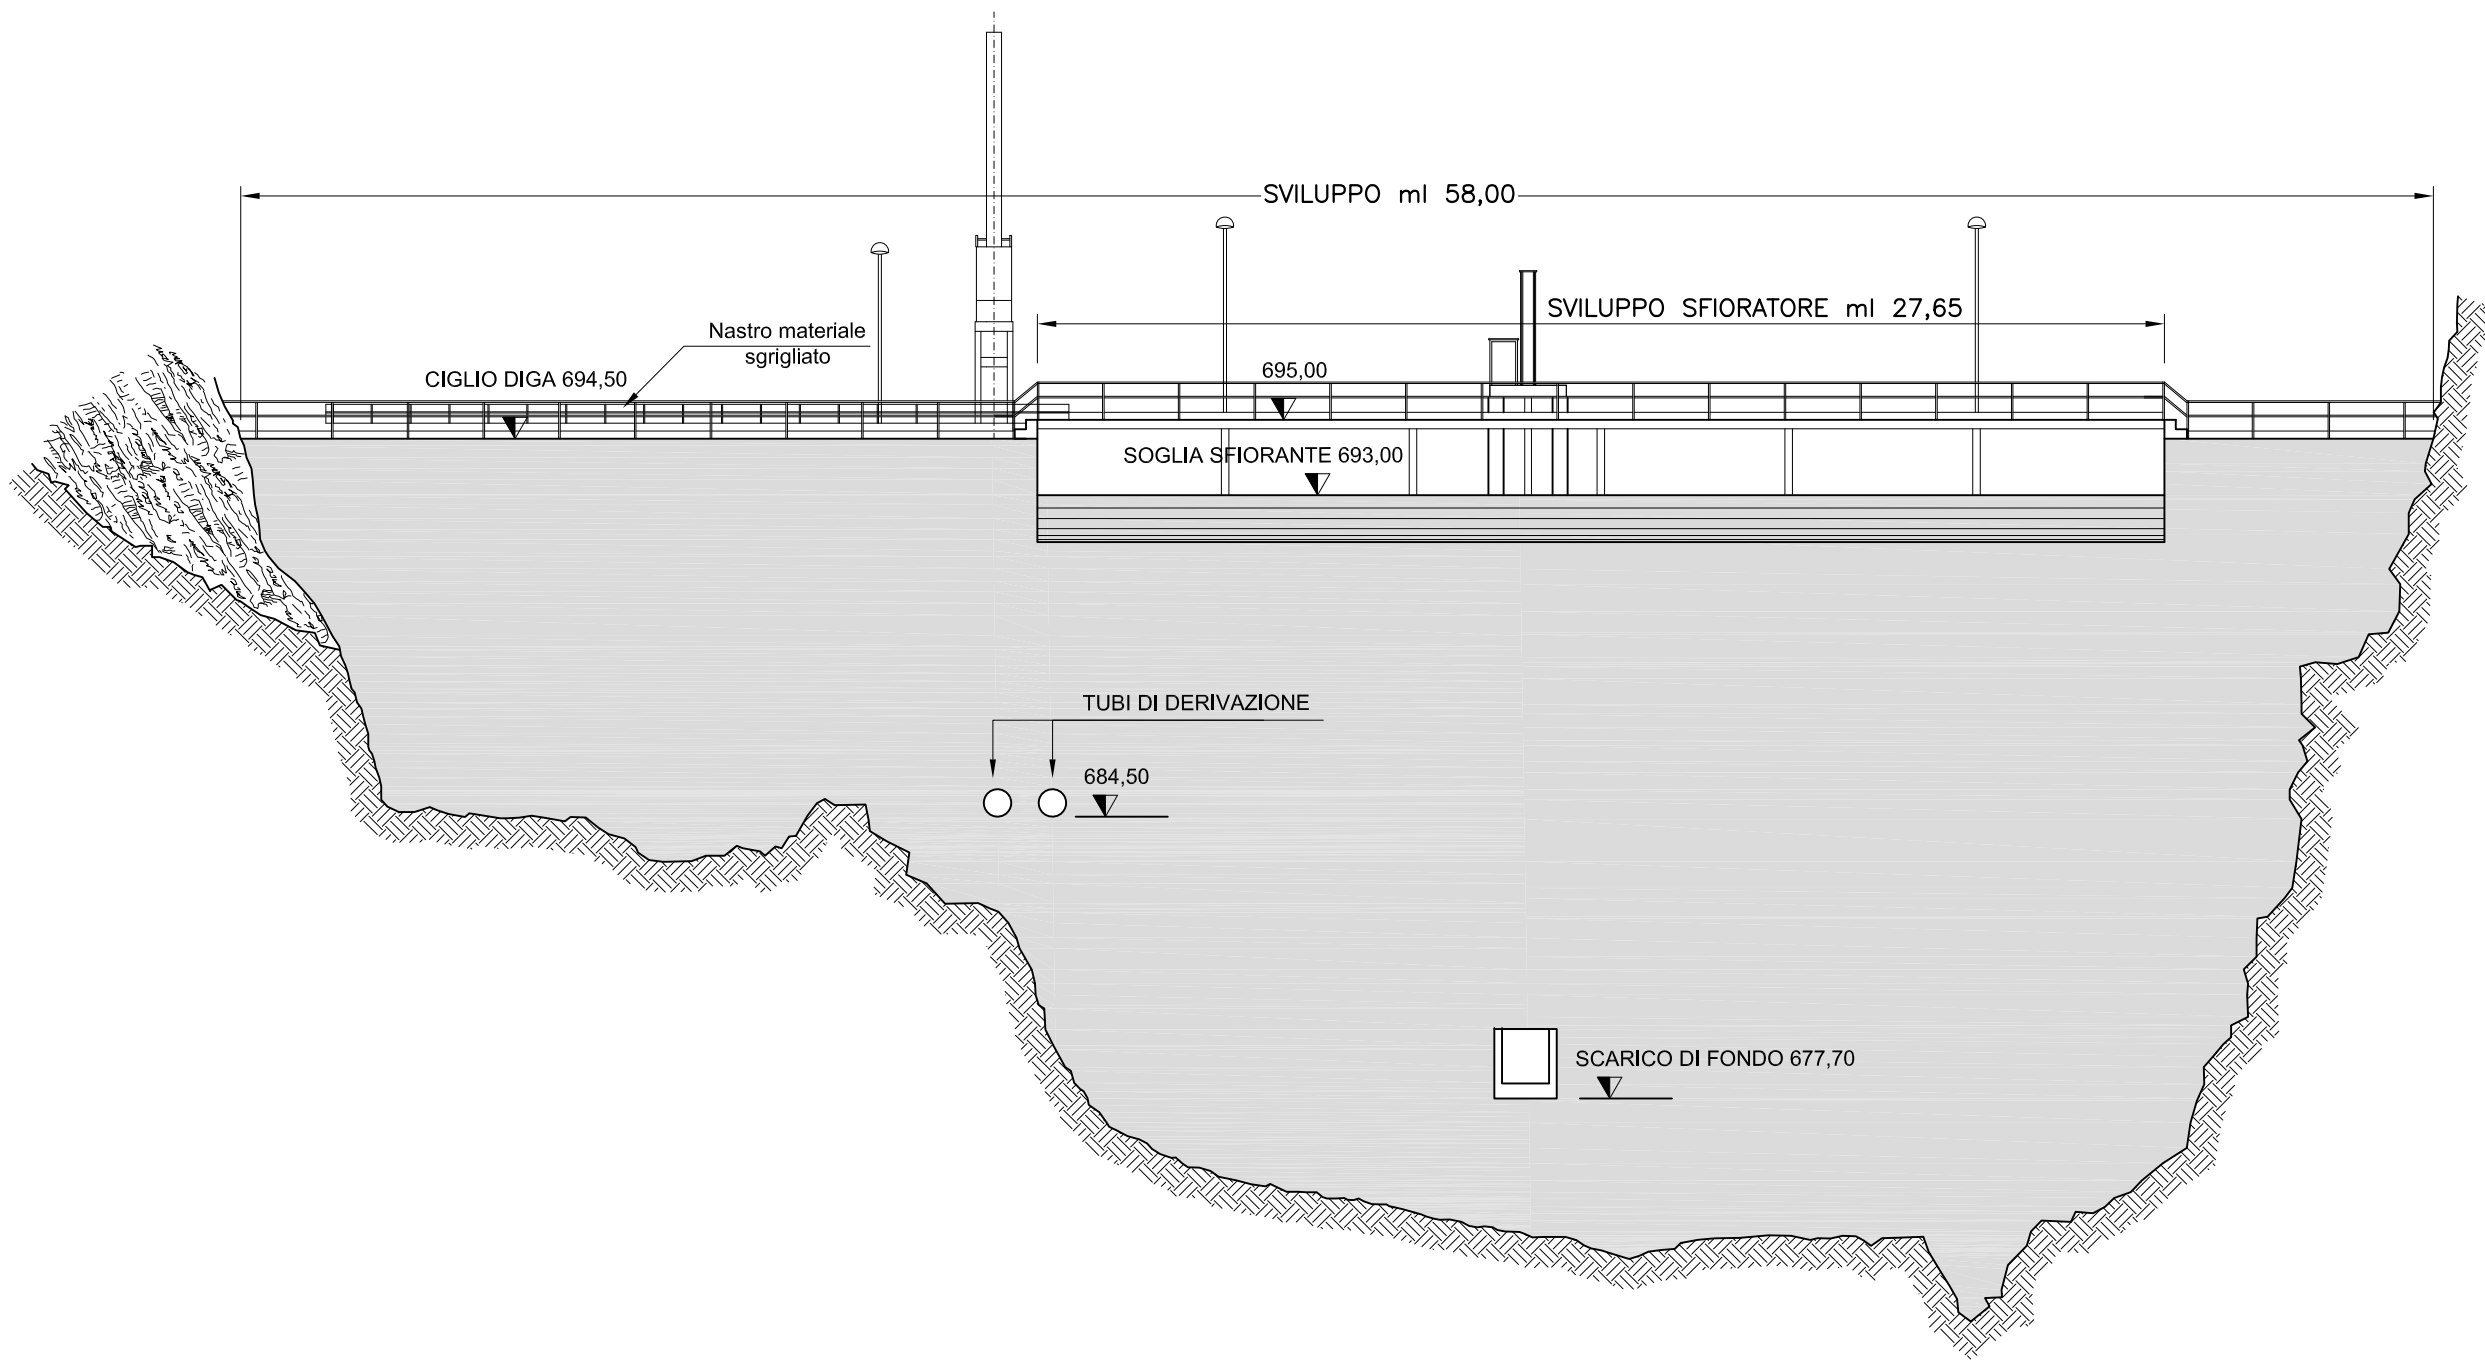

SEZIONE TRASVERSALE SULLA SOGLIA SFIORANTE

scala 1:100

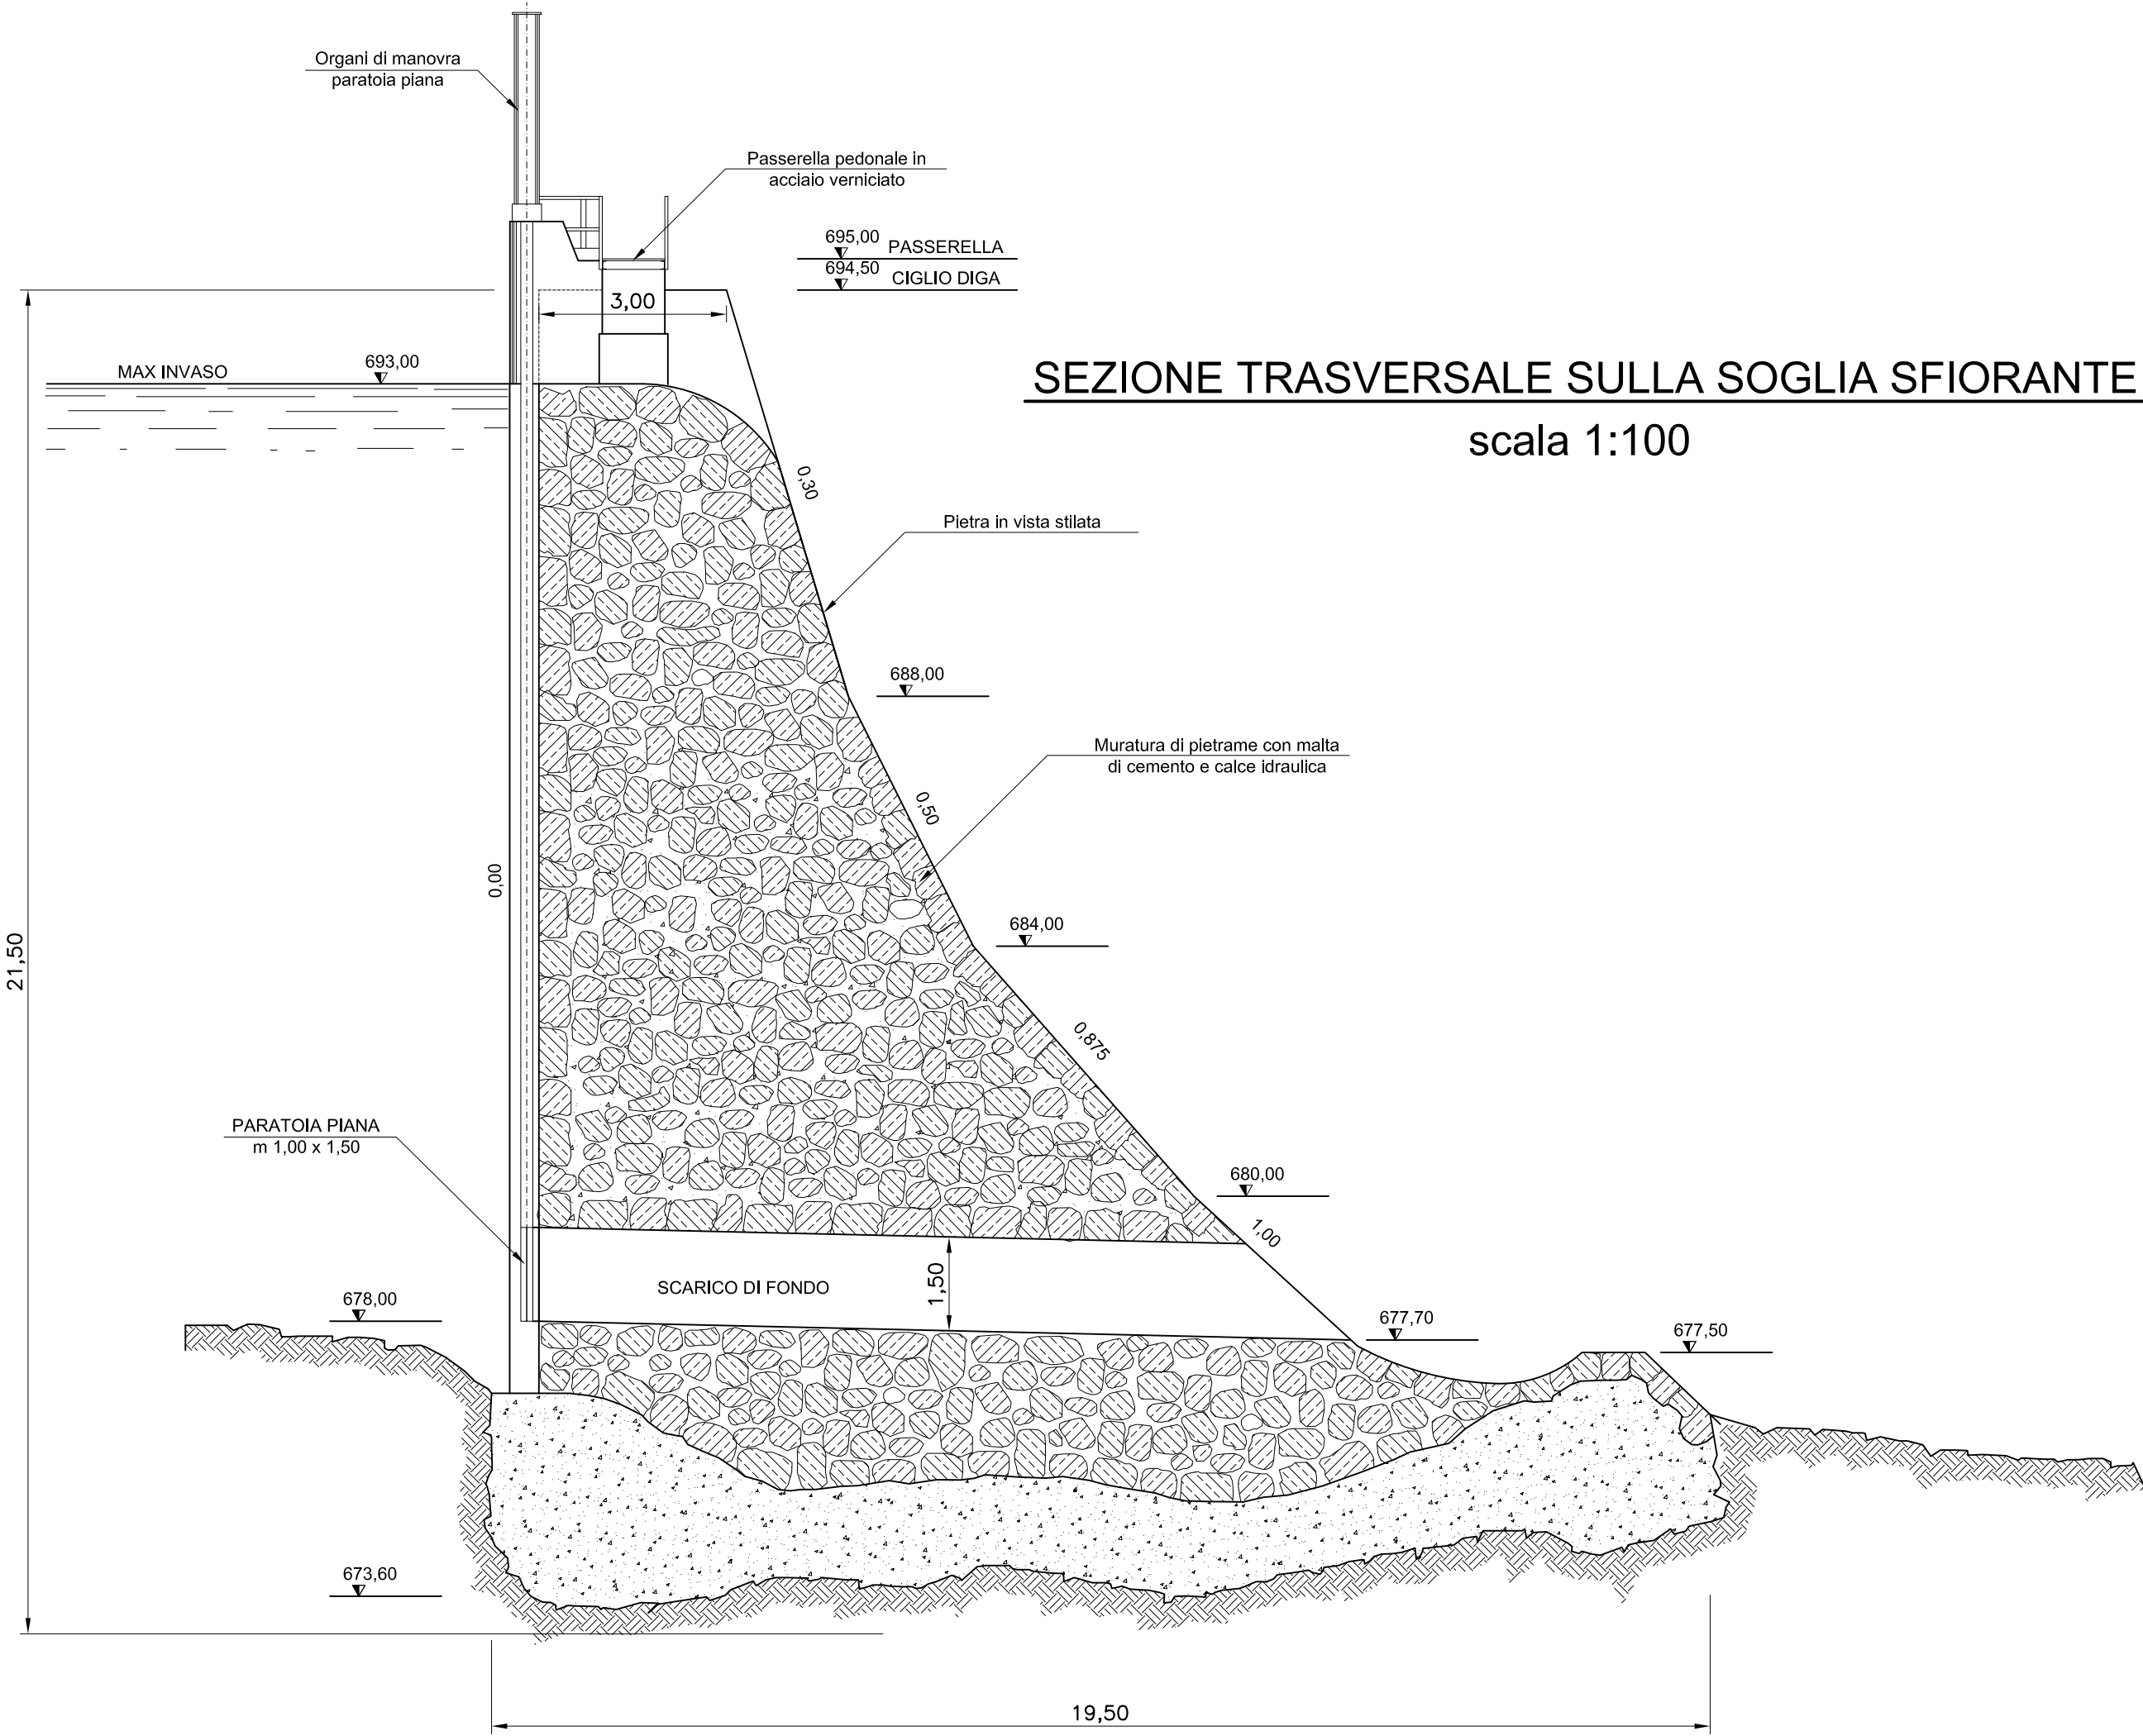

04					
03					
02					
01	giugno 2011	Rev. 2	Oldani	Lazzari	
00	ottobre 2006	Emissione			
Rev	Data	Oggetto delle modifiche	V I S T I		
 L'ENERGIA CHE TI ASCOLTA.			Divisione Generazione ed Energy Management Ingegneria Civile Idraulica – Milano 20099 Sesto S.Giovanni (MI), Viale Edison 18 Tel. 02 2320 2111 Fax 02 2320 2477		
IMPIANTO IDROELETTRICO DI CORENNO			ALLEGATO NUMERO --		
DIGA DI PAGNONA			SCALA 1:100 – 1:200		
PROGETTO DI ABBASSAMENTO DELLA DIGA			DIMENSIONI 840x594		
CON CLASSIFICAZIONE TRA LE OPERE MINORI DI COMPETENZA REGIONALE			NOMEFILE.DWG Con_sez		
VISTE E SEZIONE TRASVERSALE			SCALA DI PLOT 1 : 1		
PROGETTO DEFINITIVO			DISEGNO NUMERO CIV.COR.33.06.133		TAVOLA D.02