


**LEGENDA**

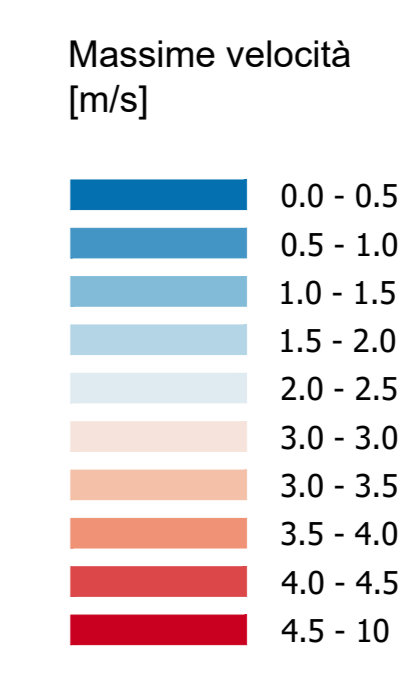

COMMITTENTE: **RFI**  
**RETE FERROVIARIA ITALIANA**  
 GRUPPO FERROVIE DELLO STATO ITALIANE

PROGETTAZIONE: **ITALFER**  
 SUPERINTENDENZA FERROVIARIA

**DIRETTRICE FERROVIARIA MESSINA - CATANIA - PALERMO**  
**NUOVO COLLEGAMENTO PALERMO - CATANIA**

**U.O. OPERE CIVILI E GESTIONE DELLE VARIANTI**

**PROGETTO DEFINITIVO**

**TRATTA LERCARA DIR. - CALTANISSETTA XIRBI (LOTTO 3)**

IDROLOGIA E IDRAULICA SPECIALISTICA  
 Idraulica specialistica  
 Planimetria valori velocità 2D fiume Torto: Tr100 post operam - Tav. 2 di 5

SCALA:  
**1:2000**

COMMESSA LOTTO FASE ENTE TIPO DOC. OPERA/DISCIPLINA Progr. REV.

**RS3T 30 D 09 P6 ID0000 052 B**

Rev.	Descrizione	Redatto	Data	Verificato	Data	Approvato	Data	Autorizzato Data
A	Emissione Esecutiva	21 Ingegneri	06-2019	A. Caporaso	06-2019	[Firma]	06-2019	
B	Emissione Esecutiva	21 Ingegneri	Apr-2020	[Firma]	Apr-2020	[Firma]	Apr-2020	

