


LEGENDA

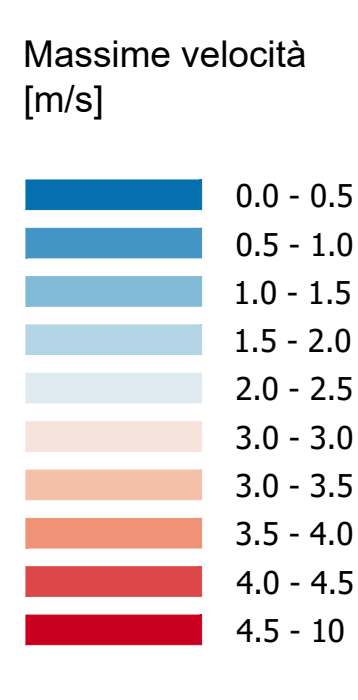

COMMITTENTE: **RFI**
RETE FERROVIARIA ITALIANA
 GRUPPO FERROVIE DELLO STATO ITALIANE

PROGETTAZIONE: **ITALFERR**
 GRUPPO FERROVIE DELLO STATO ITALIANE

DIRETTRICE FERROVIARIA MESSINA - CATANIA - PALERMO
NUOVO COLLEGAMENTO PALERMO - CATANIA

U.O. OPERE CIVILI E GESTIONE DELLE VARIANTI

PROGETTO DEFINITIVO

TRATTA LERCARA DIR. - CALTANISSETTA XIRBI (LOTTO 3)

IDROLOGIA E IDRAULICA SPECIALISTICA
 Idraulica specialistica
 Planimetria valori velocità 2D fiume Torto: Tr300 post operam - Tav. 1 di 5

SCALA:
1:2000

COMMESSA LOTTO FASE ENTE TIPO DOC. OPERA/DISCIPLINA PROGR. REV.
RS3T 30 D 09 P6 ID0000 056 C

Rev.	Descrizione	Redatto	Data	Verificato	Data	Approvato	Data	Autorezzato Data
A	Emissione Esecutiva	21/05/2021	09/05/2021	A. Caporaso	09/05/2021	A. Caporaso	09/05/2021	09/05/2021
B	Emissione Esecutiva	21/05/2021	09/05/2021	A. Caporaso	09/05/2021	A. Caporaso	09/05/2021	09/05/2021
C	Emissione Esecutiva	21/05/2021	09/05/2021	A. Caporaso	09/05/2021	A. Caporaso	09/05/2021	09/05/2021

