



SEZIONE LONGITUDINALE - VISTA DA MONTE

scala 1:200

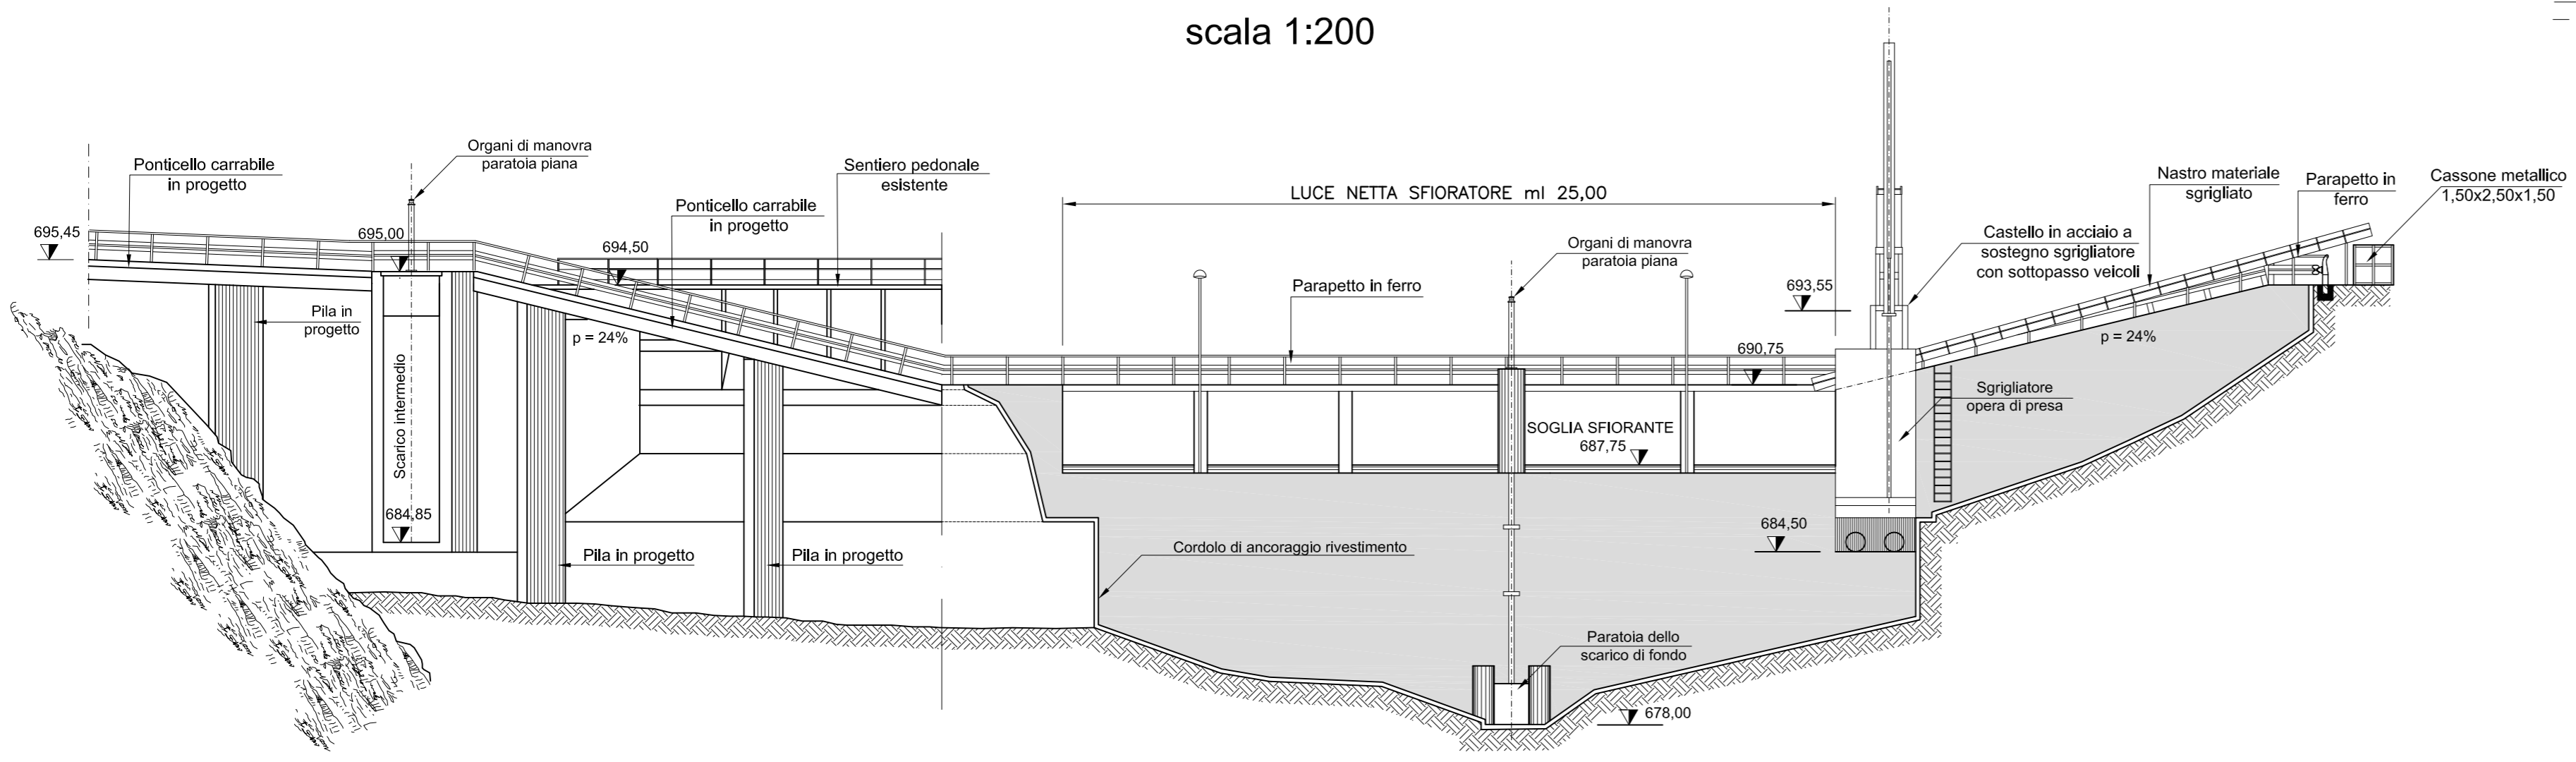


SEZIONE TRASVERSALE SULLA SOGLIA SFIORANTE

scala 1:100

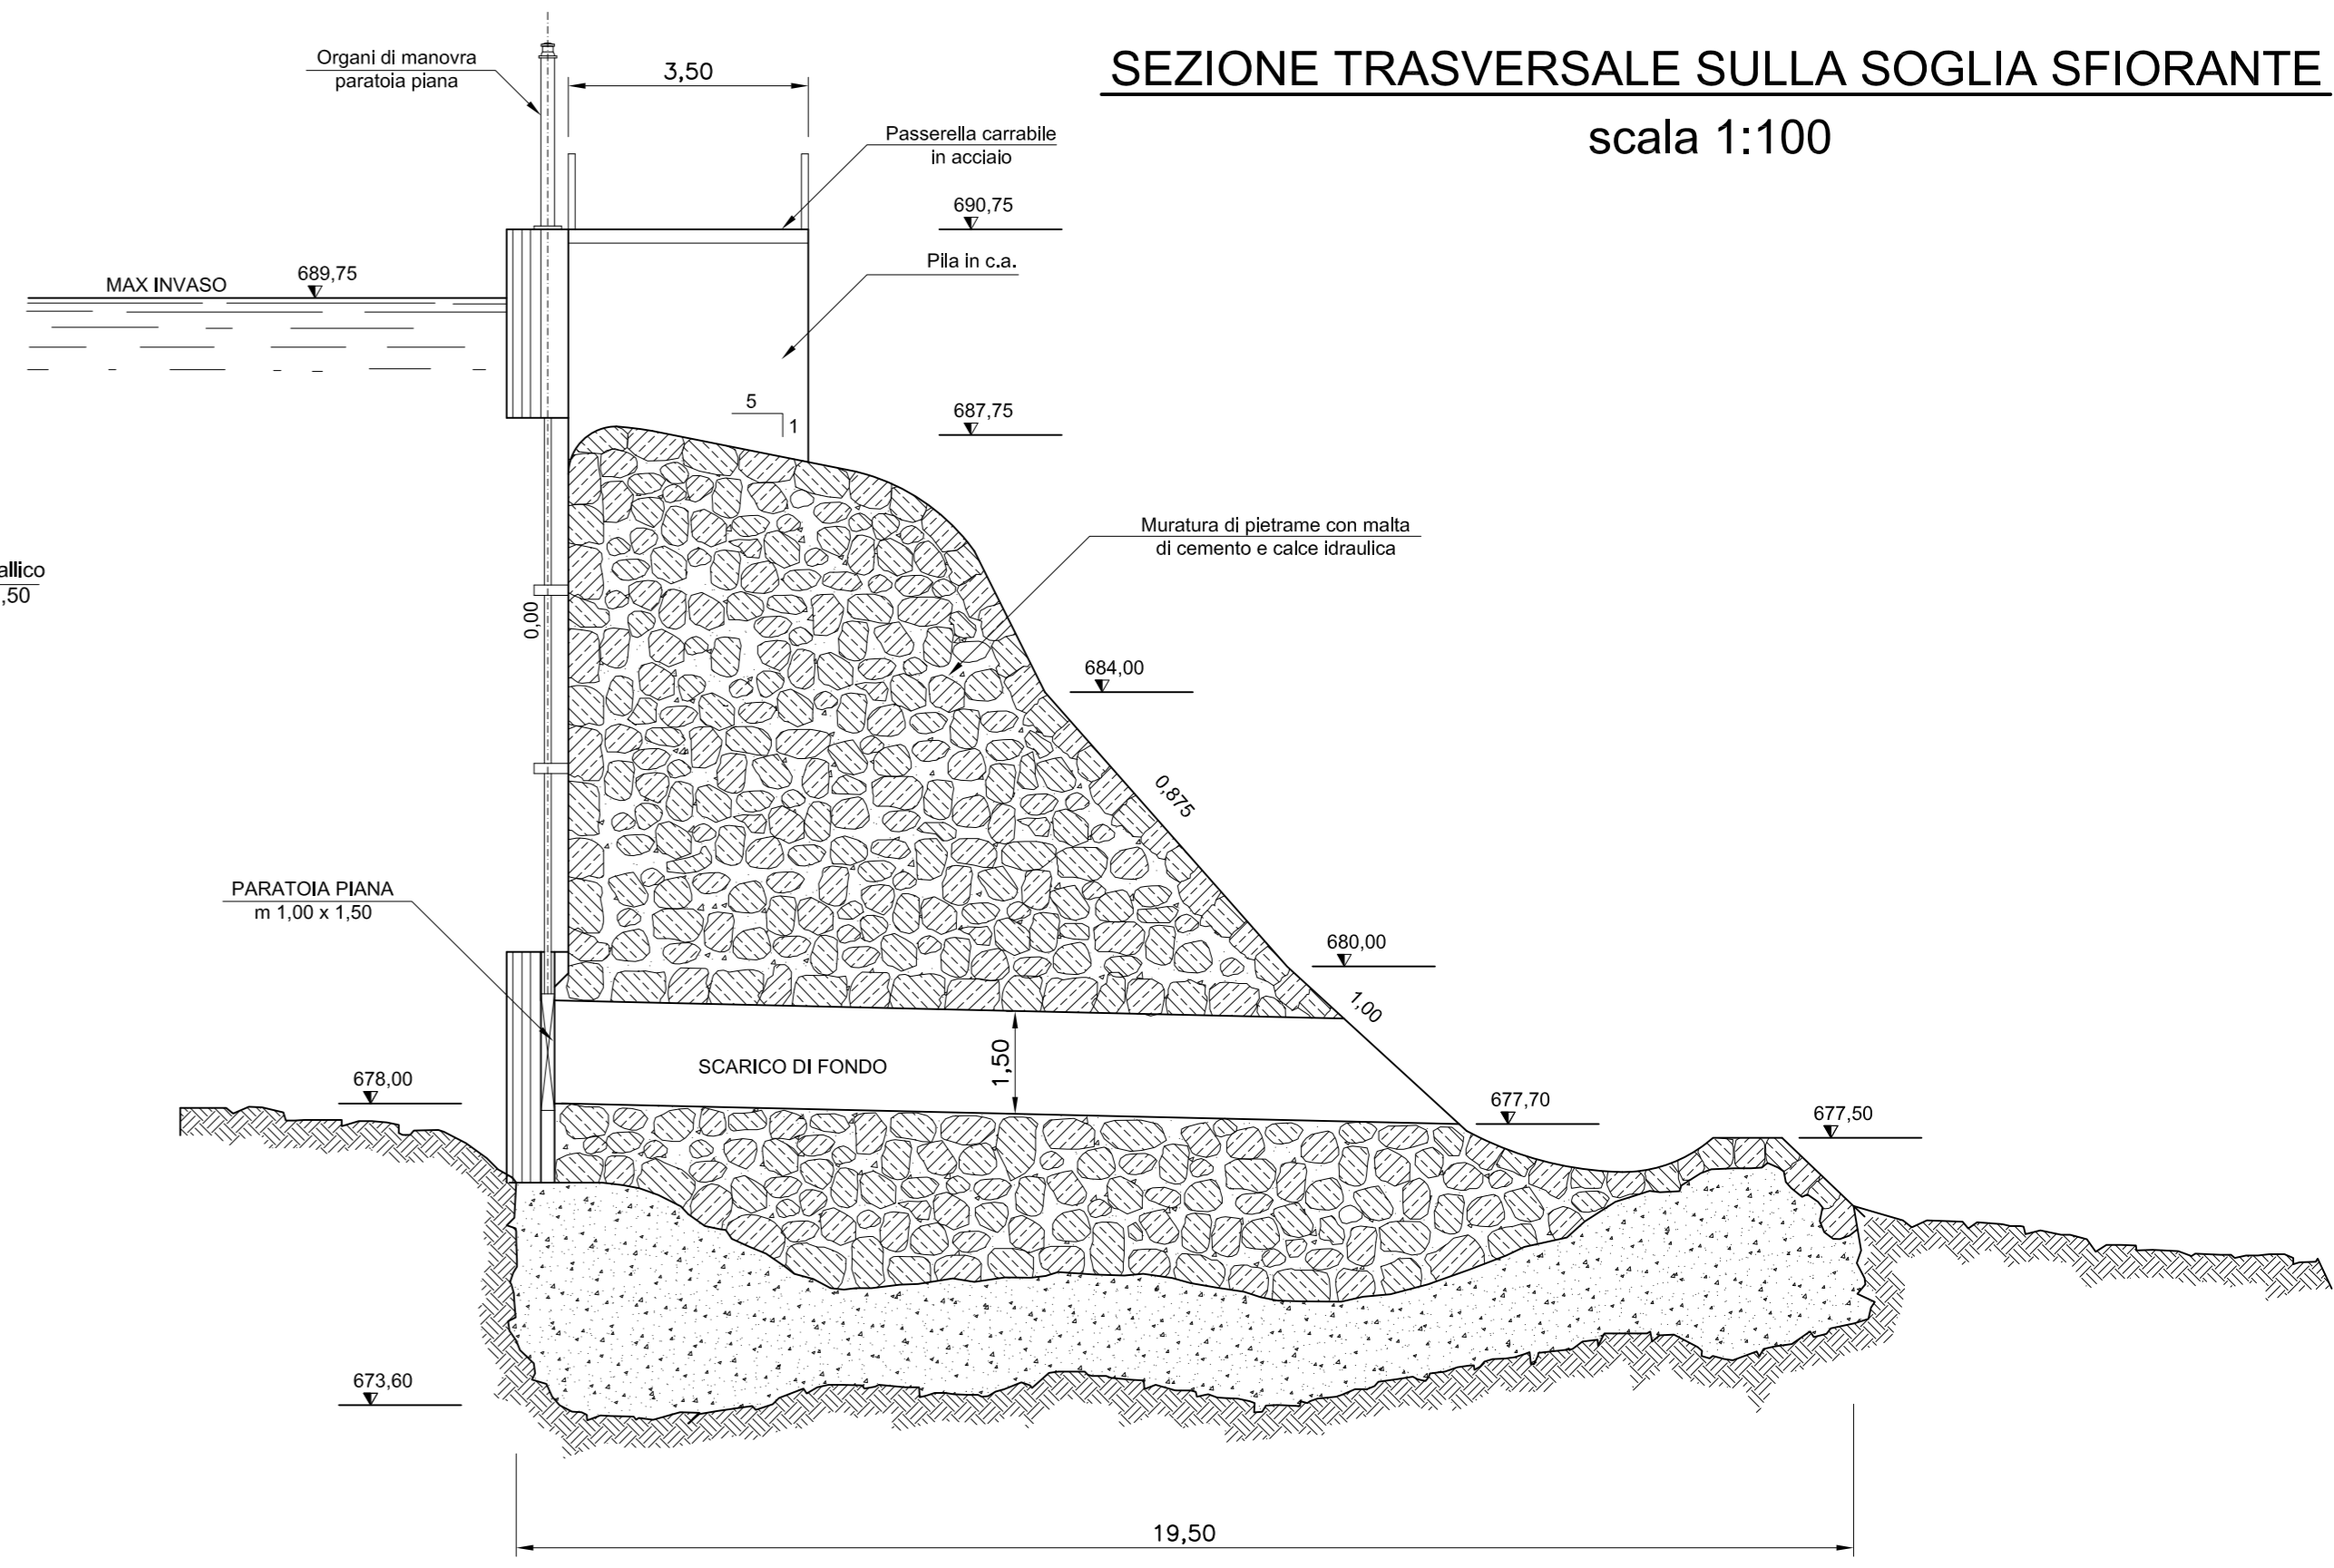

SEZIONE LONGITUDINALE - VISTA DA VALLE

scala 1:200

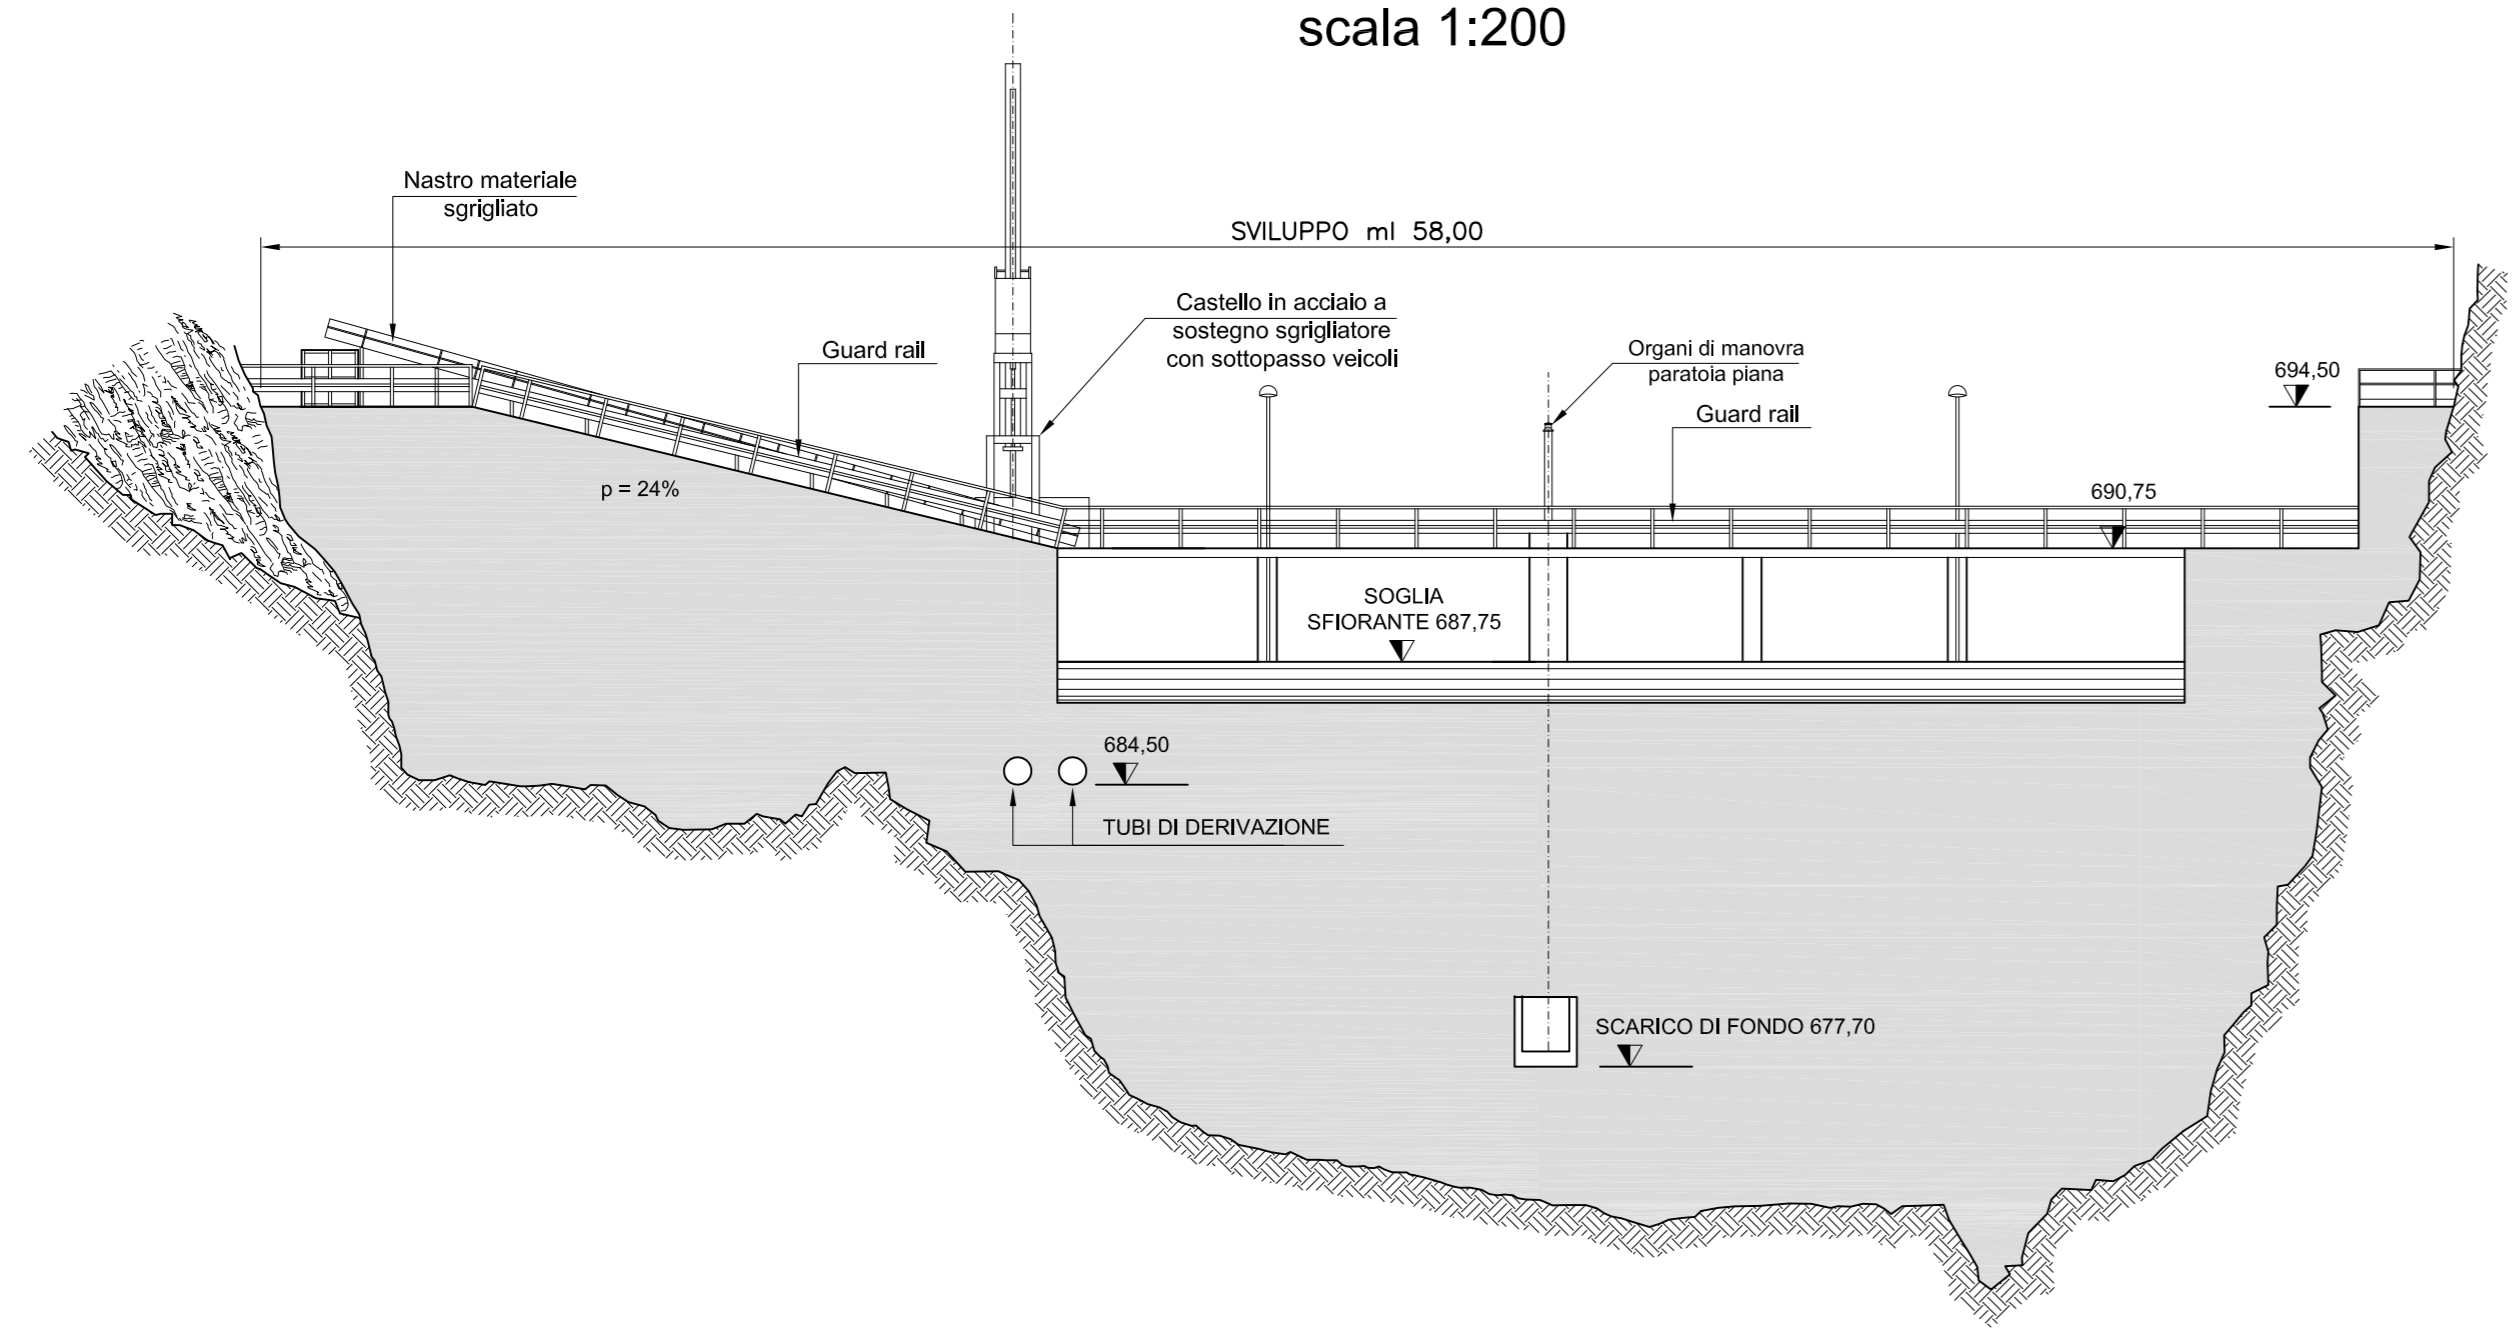

04				
03				
02				
01	giugno 2011	Rev. 2	Oldani	Lazzari
00	dicembre 2006	Emissione		
Rev	Data	Oggetto delle modifiche	V I S T I	

 Divisione Generazione ed Energy Management Ingegneria Civile Idraulica - Milano 20099 Sesto S.Giovanni (MI), Viale Edison 18 Tel. 02 2320 2111 Fax 02 2320 2477		ALLEGATO NUMERO	---
		SCALA	1:100 1:200
IMPIANTO IDROELETTRICO DI CORENNO DIGA DI PAGNONA PROGETTO DI ABBASSAMENTO DELLA DIGA CON CLASSIFICAZIONE TRA LE OPERE MINORI DI COMPETENZA REGIONALE VISTE E SEZIONE TRASVERSALE		DIMENSIONI	840x594
		NOMEFILE.DWG	Pro_sez
PROGETTO DEFINITIVO		SCALA DI PLOT	1 : 1
		DISEGNO NUMERO	TAVOLA
		CIV.COR.33.06.135	D.04