


LEGENDA

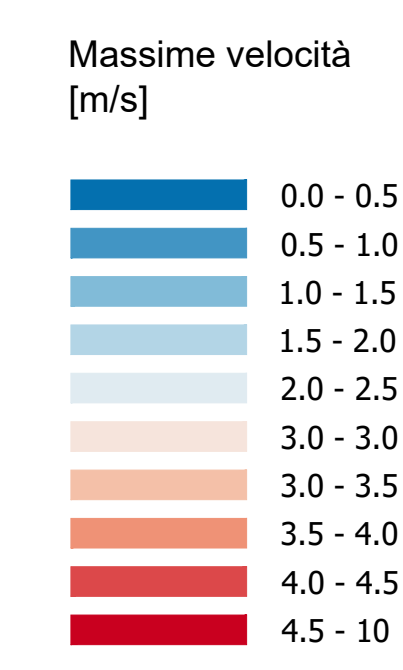

Linea ferroviaria di progetto
Linea ferroviaria esistente

COMMITTENTE: 
 PROGETTAZIONE: 

DIRETTRICE FERROVIARIA MESSINA - CATANIA - PALERMO
NUOVO COLLEGAMENTO PALERMO - CATANIA
 U.O. OPERE CIVILI E GESTIONE DELLE VARIANTI
 PROGETTO DEFINITIVO
 TRATTA LERCARA DIR. - CALTANISSETTA XIRBI (LOTTO 3)

IDROLOGIA E IDRAULICA SPECIALISTICA
 Idraulica specialistica
 Planimetria valori velocità 2D fiume Belice: Tr50 ante operam - Tav. 4 di 9

SCALA:
1:2000

COMMESSA	LOTTO	FASE	ENTE	TIPO DOC.	OPERA/DISCIPLINA	PROGR.	REV.
RS3T	30	D	09	P6	ID0000	118	B

Rev.	Descrizione	Redatto	Data	Verificato	Data	Approvato	Data	Autorizzato	Data
A	Emissione Esecutiva	21/03/2019	04/04/2019	21/03/2019	04/04/2019	[Signature]	04/04/2019	[Signature]	04/04/2019
B	Emissione Esecutiva	21/03/2020	04/04/2020	21/03/2020	04/04/2020	[Signature]	04/04/2020	[Signature]	04/04/2020

