


LEGENDA

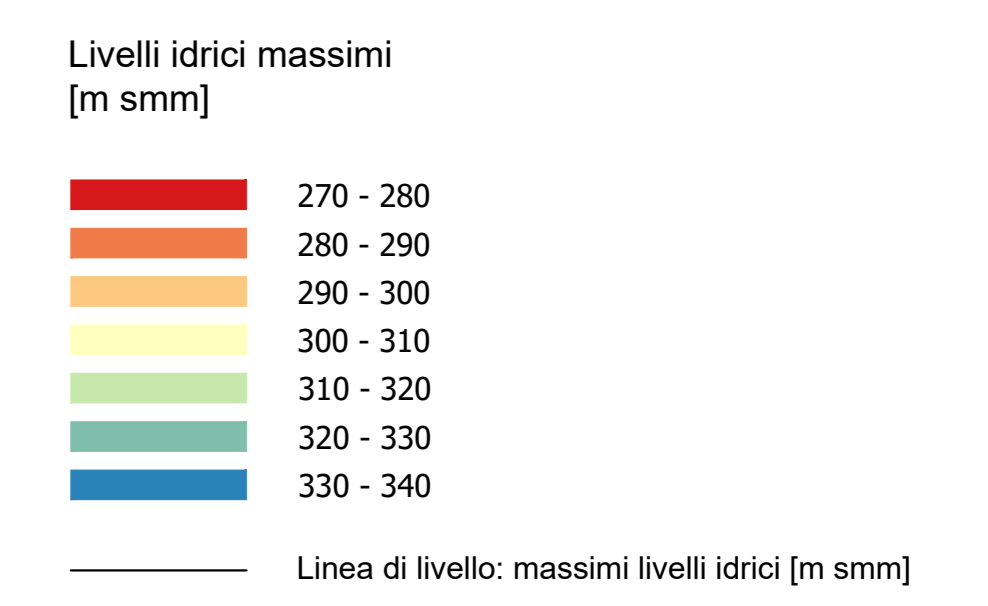

COMMITTENTE: **RFI RETE FERROVIARIA ITALIANA GRUPPO FERROVIE DELLO STATO ITALIANE**

PROGETTAZIONE: **ITALFERR**

DIRETTRICE FERROVIARIA MESSINA - CATANIA - PALERMO
NUOVO COLLEGAMENTO PALERMO - CATANIA

U.O. OPERE CIVILI E GESTIONE DELLE VARIANTI

PROGETTO DEFINITIVO
TRATTA LERCARA DIR. - CALTANISSETTA XIRBI (LOTTO 3)

IDROLOGIA E IDRAULICA SPECIALISTICA
 Idraulica specialistica
 Planimetria livelli idrici 2D fiume Salito: Tr100 post operam - Tav. 3 di 4

SCALA: **1:2000**

| COMMESSA | LOTTO | FASE | ENTE | TIPO DOC. | OPERA/DISCIPLINA | PROGR. | REV. |
|----------|-------|------|------|-----------|------------------|--------|------|
| RS3T | 30 | D | 09 | P6 | ID0000 | 187 | B |

| Rev. | Descrizione | Redatto | Data | Verificato | Data | Approvato | Data | Autorizzato Data |
|------|---------------------|------------|----------|------------|----------|-----------|----------|------------------|
| A | Emissione Esecutiva | 21/03/2019 | 04-2019 | [Firma] | 04-2019 | [Firma] | 04-2019 | 04-2019 |
| B | Emissione Esecutiva | 21/03/2019 | Apr-2020 | [Firma] | Apr-2020 | [Firma] | Apr-2020 | Apr-2020 |

File: RS3T.3.0.D.09.P6.ID.00.0.187.B n. Elab.: 09_544.7

