



**LEGENDA**

- Massime velocità [m/s]
- 0.0 - 0.5
  - 0.5 - 1.0
  - 1.0 - 1.5
  - 1.5 - 2.0
  - 2.0 - 2.5
  - 3.0 - 3.0
  - 3.0 - 3.5
  - 3.5 - 4.0
  - 4.0 - 4.5
  - 4.5 - 10
- - - - - Linea ferroviaria di progetto  
— — — — — Linea ferroviaria esistente

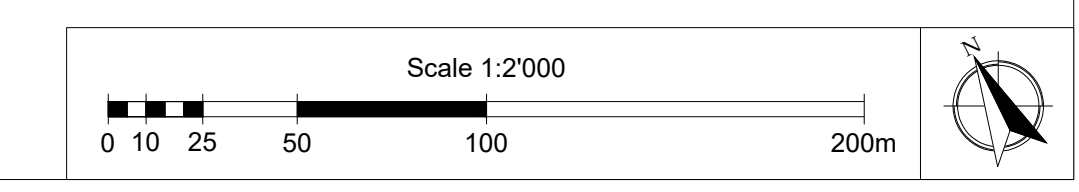

COMMITTENTE: 

PROGETTAZIONE: 

**DIRETTRICE FERROVIARIA MESSINA - CATANIA - PALERMO**  
**NUOVO COLLEGAMENTO PALERMO - CATANIA**

**U.O. OPERE CIVILI E GESTIONE DELLE VARIANTI**

**PROGETTO DEFINITIVO**  
**TRATTA LERCARA DIR. - CALTANISSETTA XIRBI (LOTTO 3)**

IDROLOGIA E IDRAULICA SPECIALISTICA  
 Idraulica specialistica  
 Planimetria valori velocità 2D fiume Salto: Tr300 ante operam - Tav. 2 di 4

SCALA:  
**1:2000**

COMMESSA	LOTTO	FASE	ENTE	TIPO DOC.	OPERA/DISCIPLINA	PROGR.	REV.
RS3T	30	D	09	P6	ID0000	202	B

Rev.	Descrizione	Redatto	Data	Verificato	Data	Approvato	Data	Autorizzato Data
A	Emissione Esecutiva	21/09/2019	09/2019	21/09/2019	09/2019	[Signature]	09/2019	
B	Emissione Esecutiva	21/09/2020	09/2020	21/09/2020	09/2020	[Signature]	09/2020	