


LEGENDA

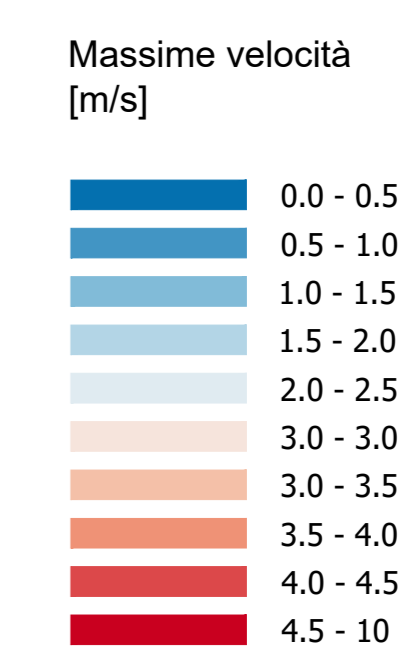

Linea ferroviaria di progetto
Linea ferroviaria esistente

COMMITTENTE: **RFI**
RETE FERROVIARIA ITALIANA
GRUPPO FERROVIE DELLO STATO ITALIANE

PROGETTAZIONE: **ITALFER**
GRUPPO FERROVIE DELLO STATO ITALIANE

DIRETTRICE FERROVIARIA MESSINA - CATANIA - PALERMO
NUOVO COLLEGAMENTO PALERMO - CATANIA

U.O. OPERE CIVILI E GESTIONE DELLE VARIANTI
PROGETTO DEFINITIVO
TRATTA LERCARA DIR. - CALTANISSETTA XIRBI (LOTTO 3)

IDROLOGIA E IDRAULICA SPECIALISTICA
Idraulica specialistica
Planimetria valori velocità 2D fiume Salito: Tr300 post operam - Tav. 1 di 4

SCALA:
1:2000

| COMMESSA | LOTTO | FASE | ENTE | TIPO DOC. | OPERA/DISCIPLINA | PROGR. | REV. |
|----------|-------|------|------|-----------|------------------|--------|------|
| RS3T | 30 | D | 09 | P6 | ID0000 | 213 | B |

| Rev. | Descrizione | Redatto | Data | Verificato | Data | Approvato | Data | Autorezzato Data |
|------|---------------------|------------|----------|------------|----------|-------------|----------|------------------|
| A | Emissione Esecutiva | 21/01/2019 | 06-2019 | 21/01/2019 | 06-2019 | [Signature] | 06-2019 | |
| B | Emissione Esecutiva | 21/01/2020 | Gen-2020 | 21/01/2020 | Gen-2020 | [Signature] | Gen-2020 | |

