

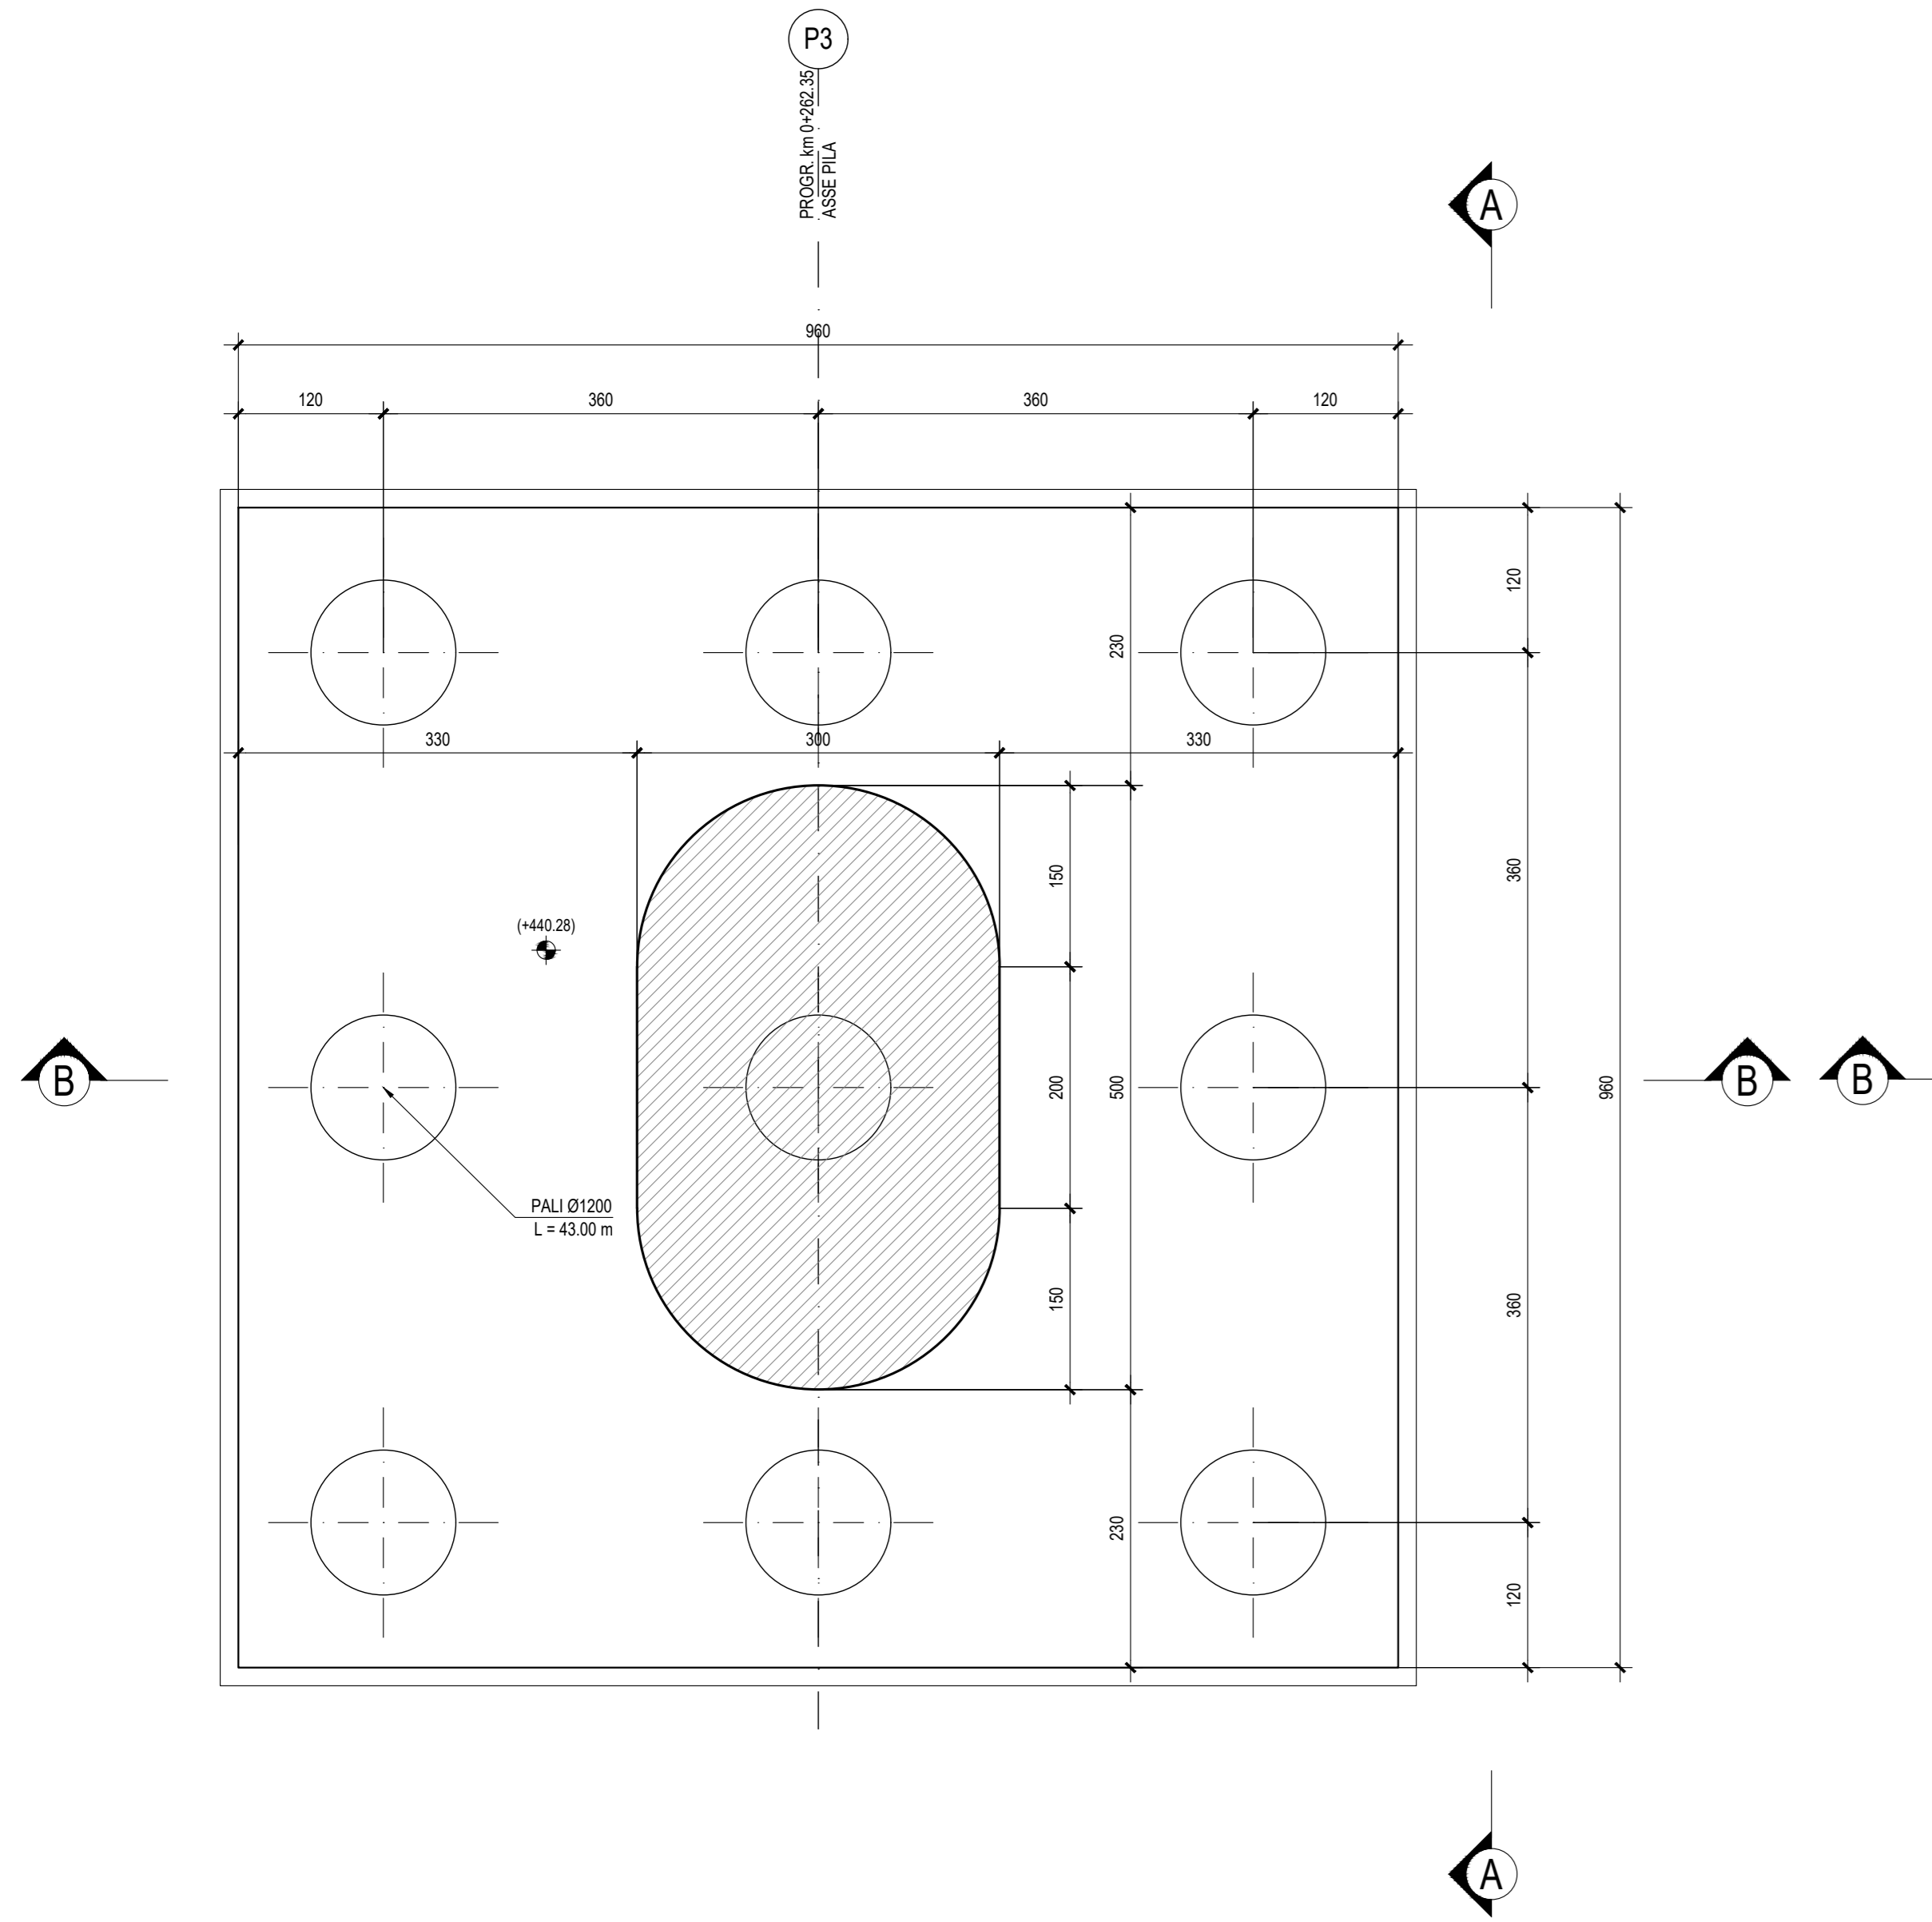
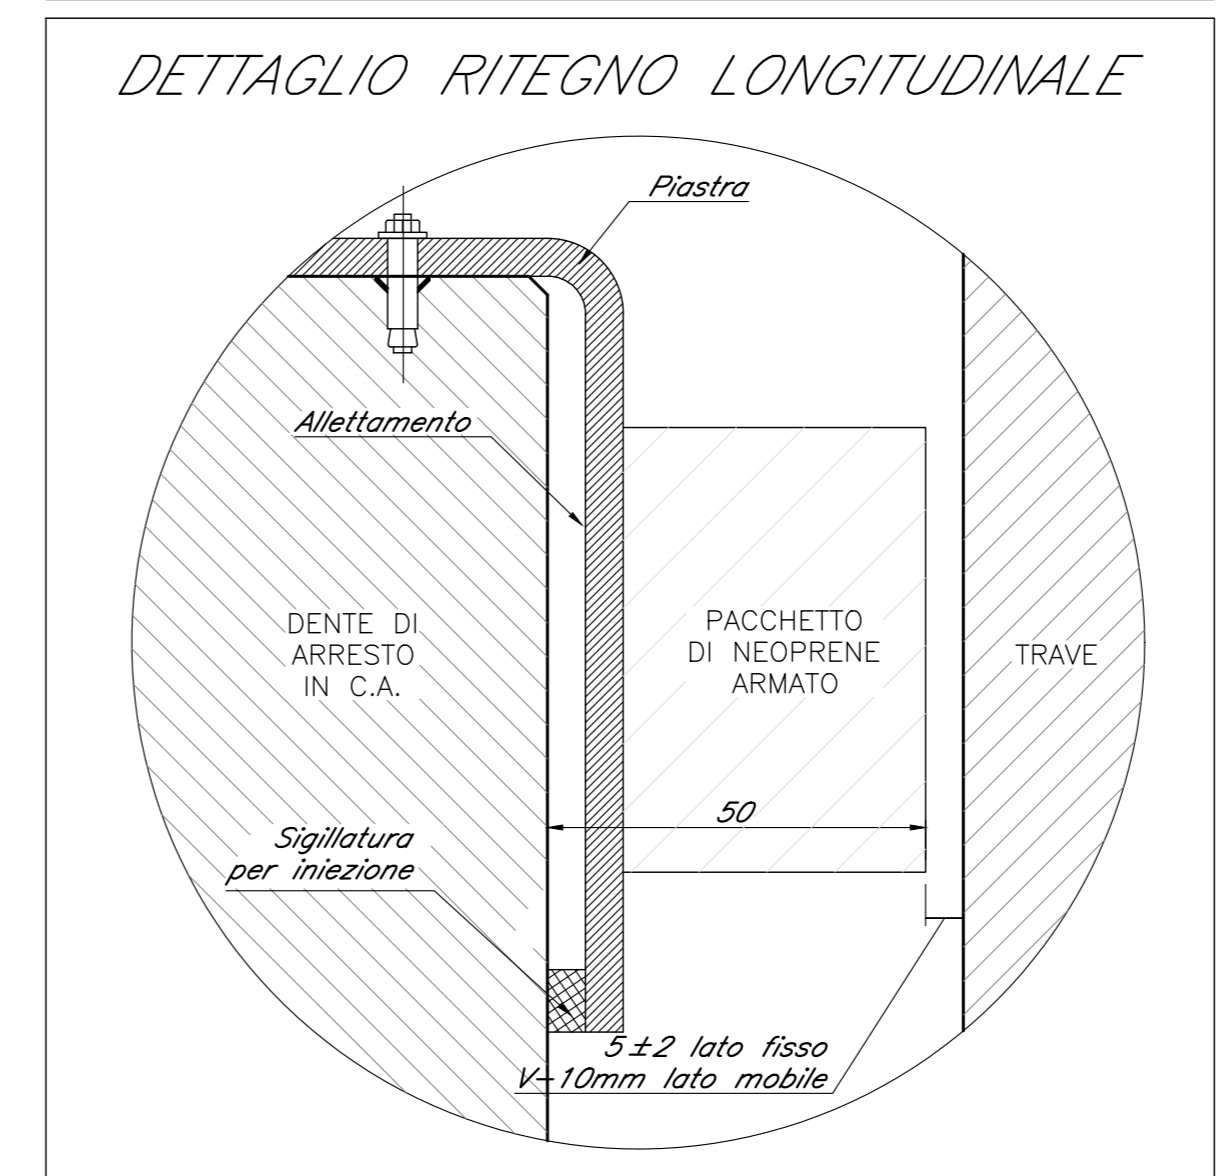



PIANTA SPICCATO - Scala 1:50

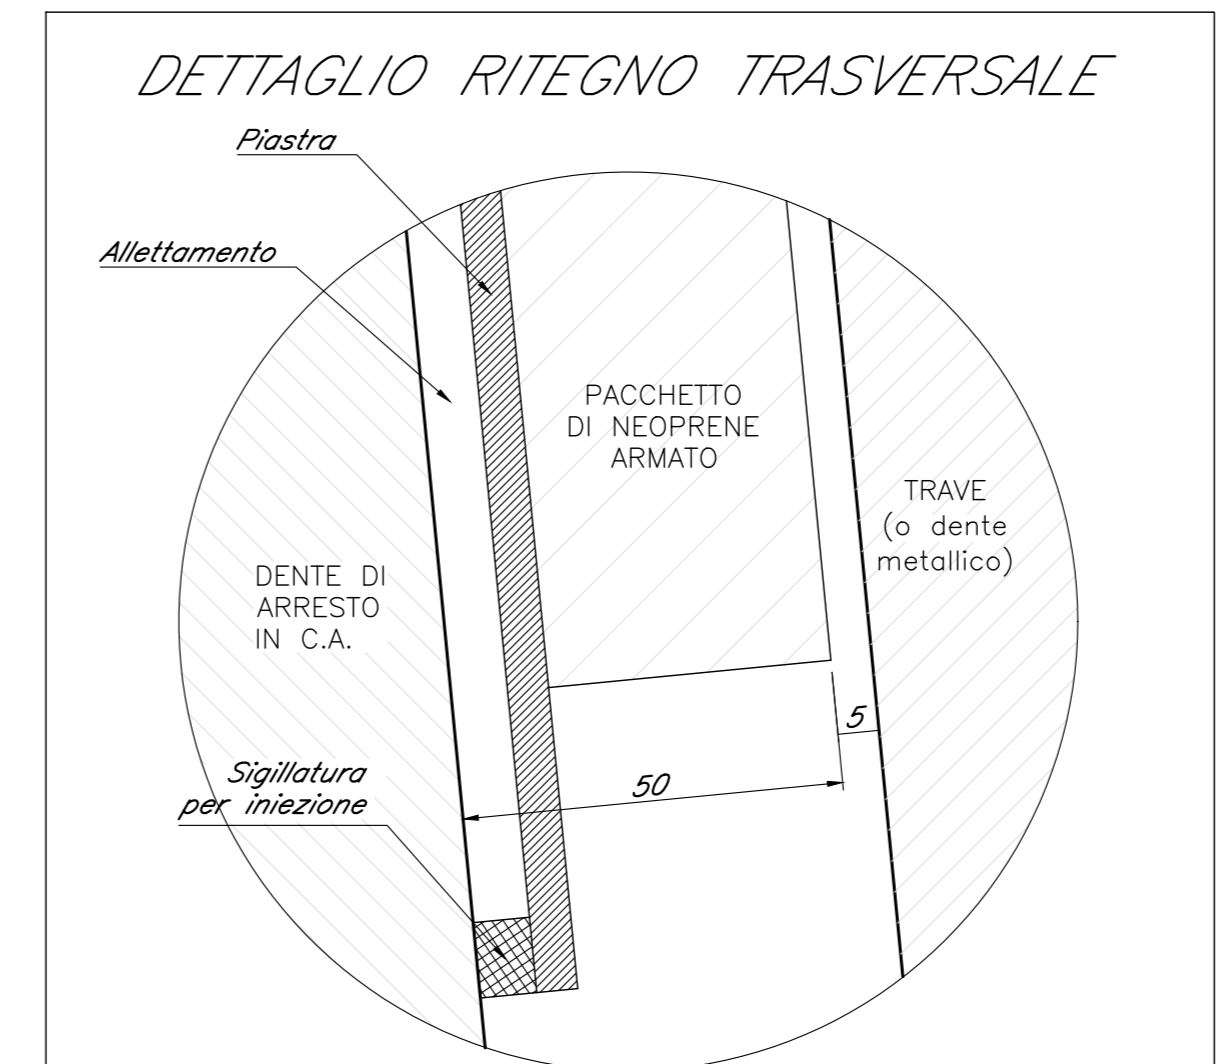


PIANTA PULVINO - Scala 1:50

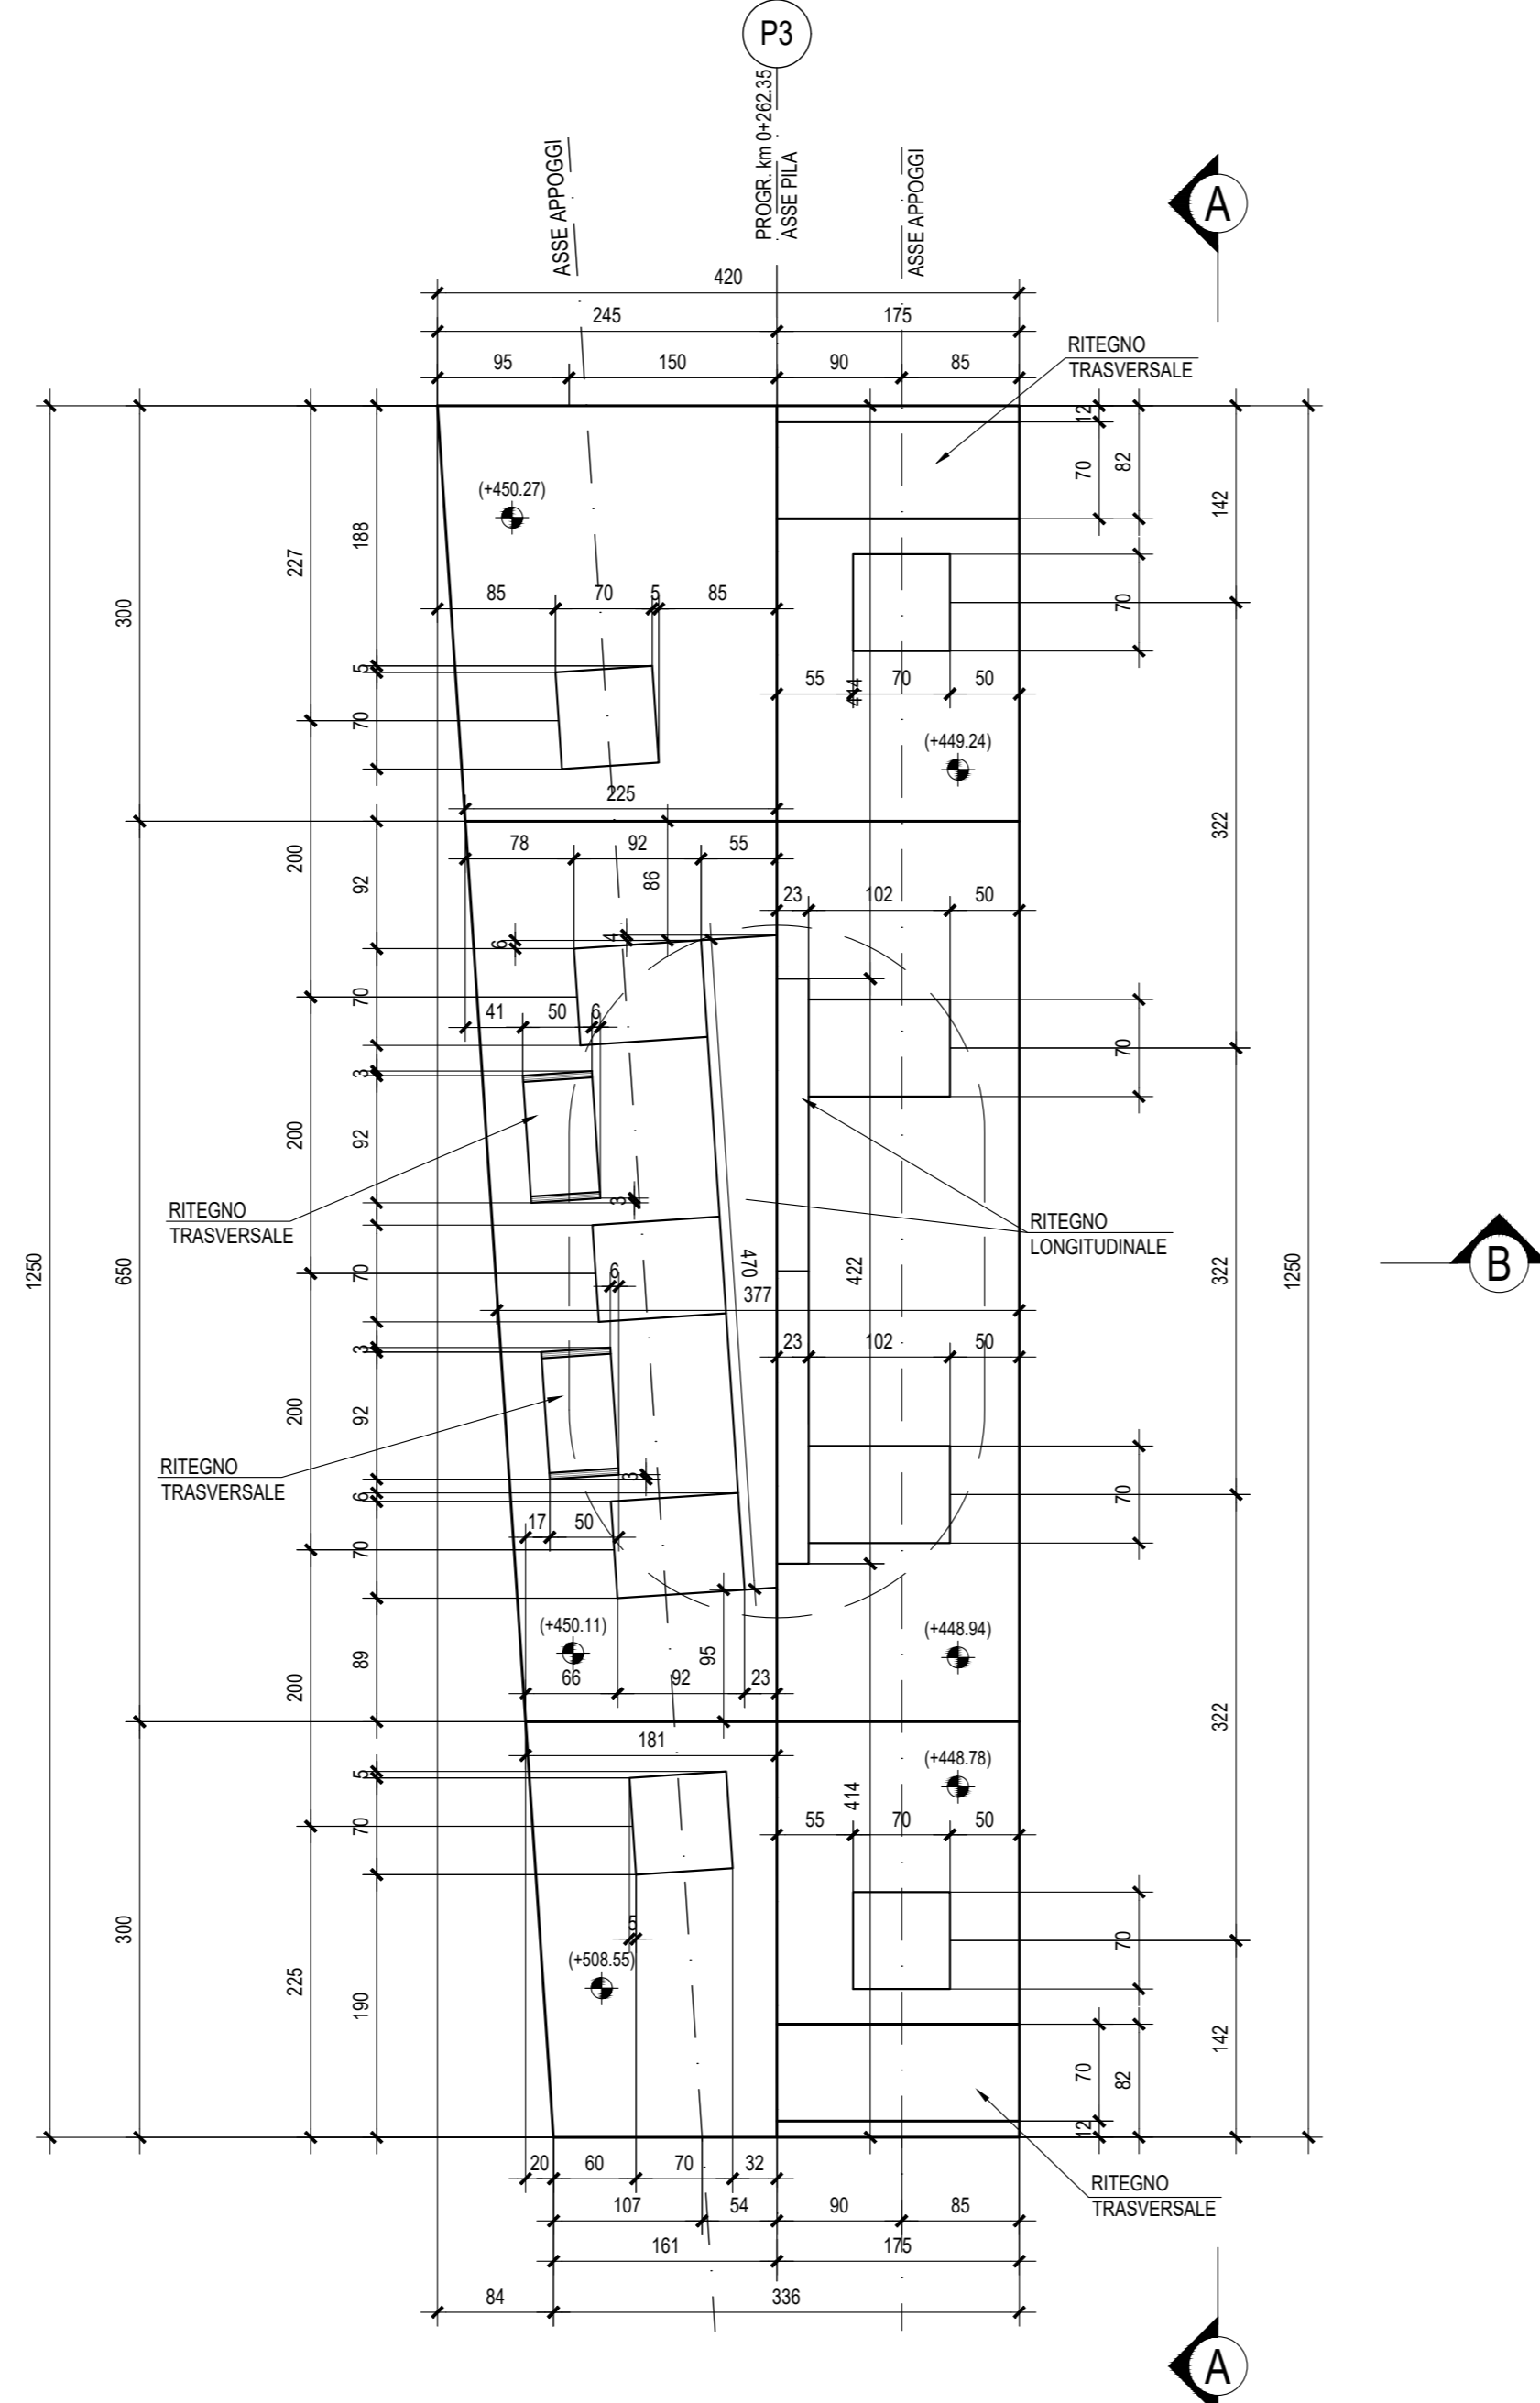



SEZIONE B-B - Scala 1:50

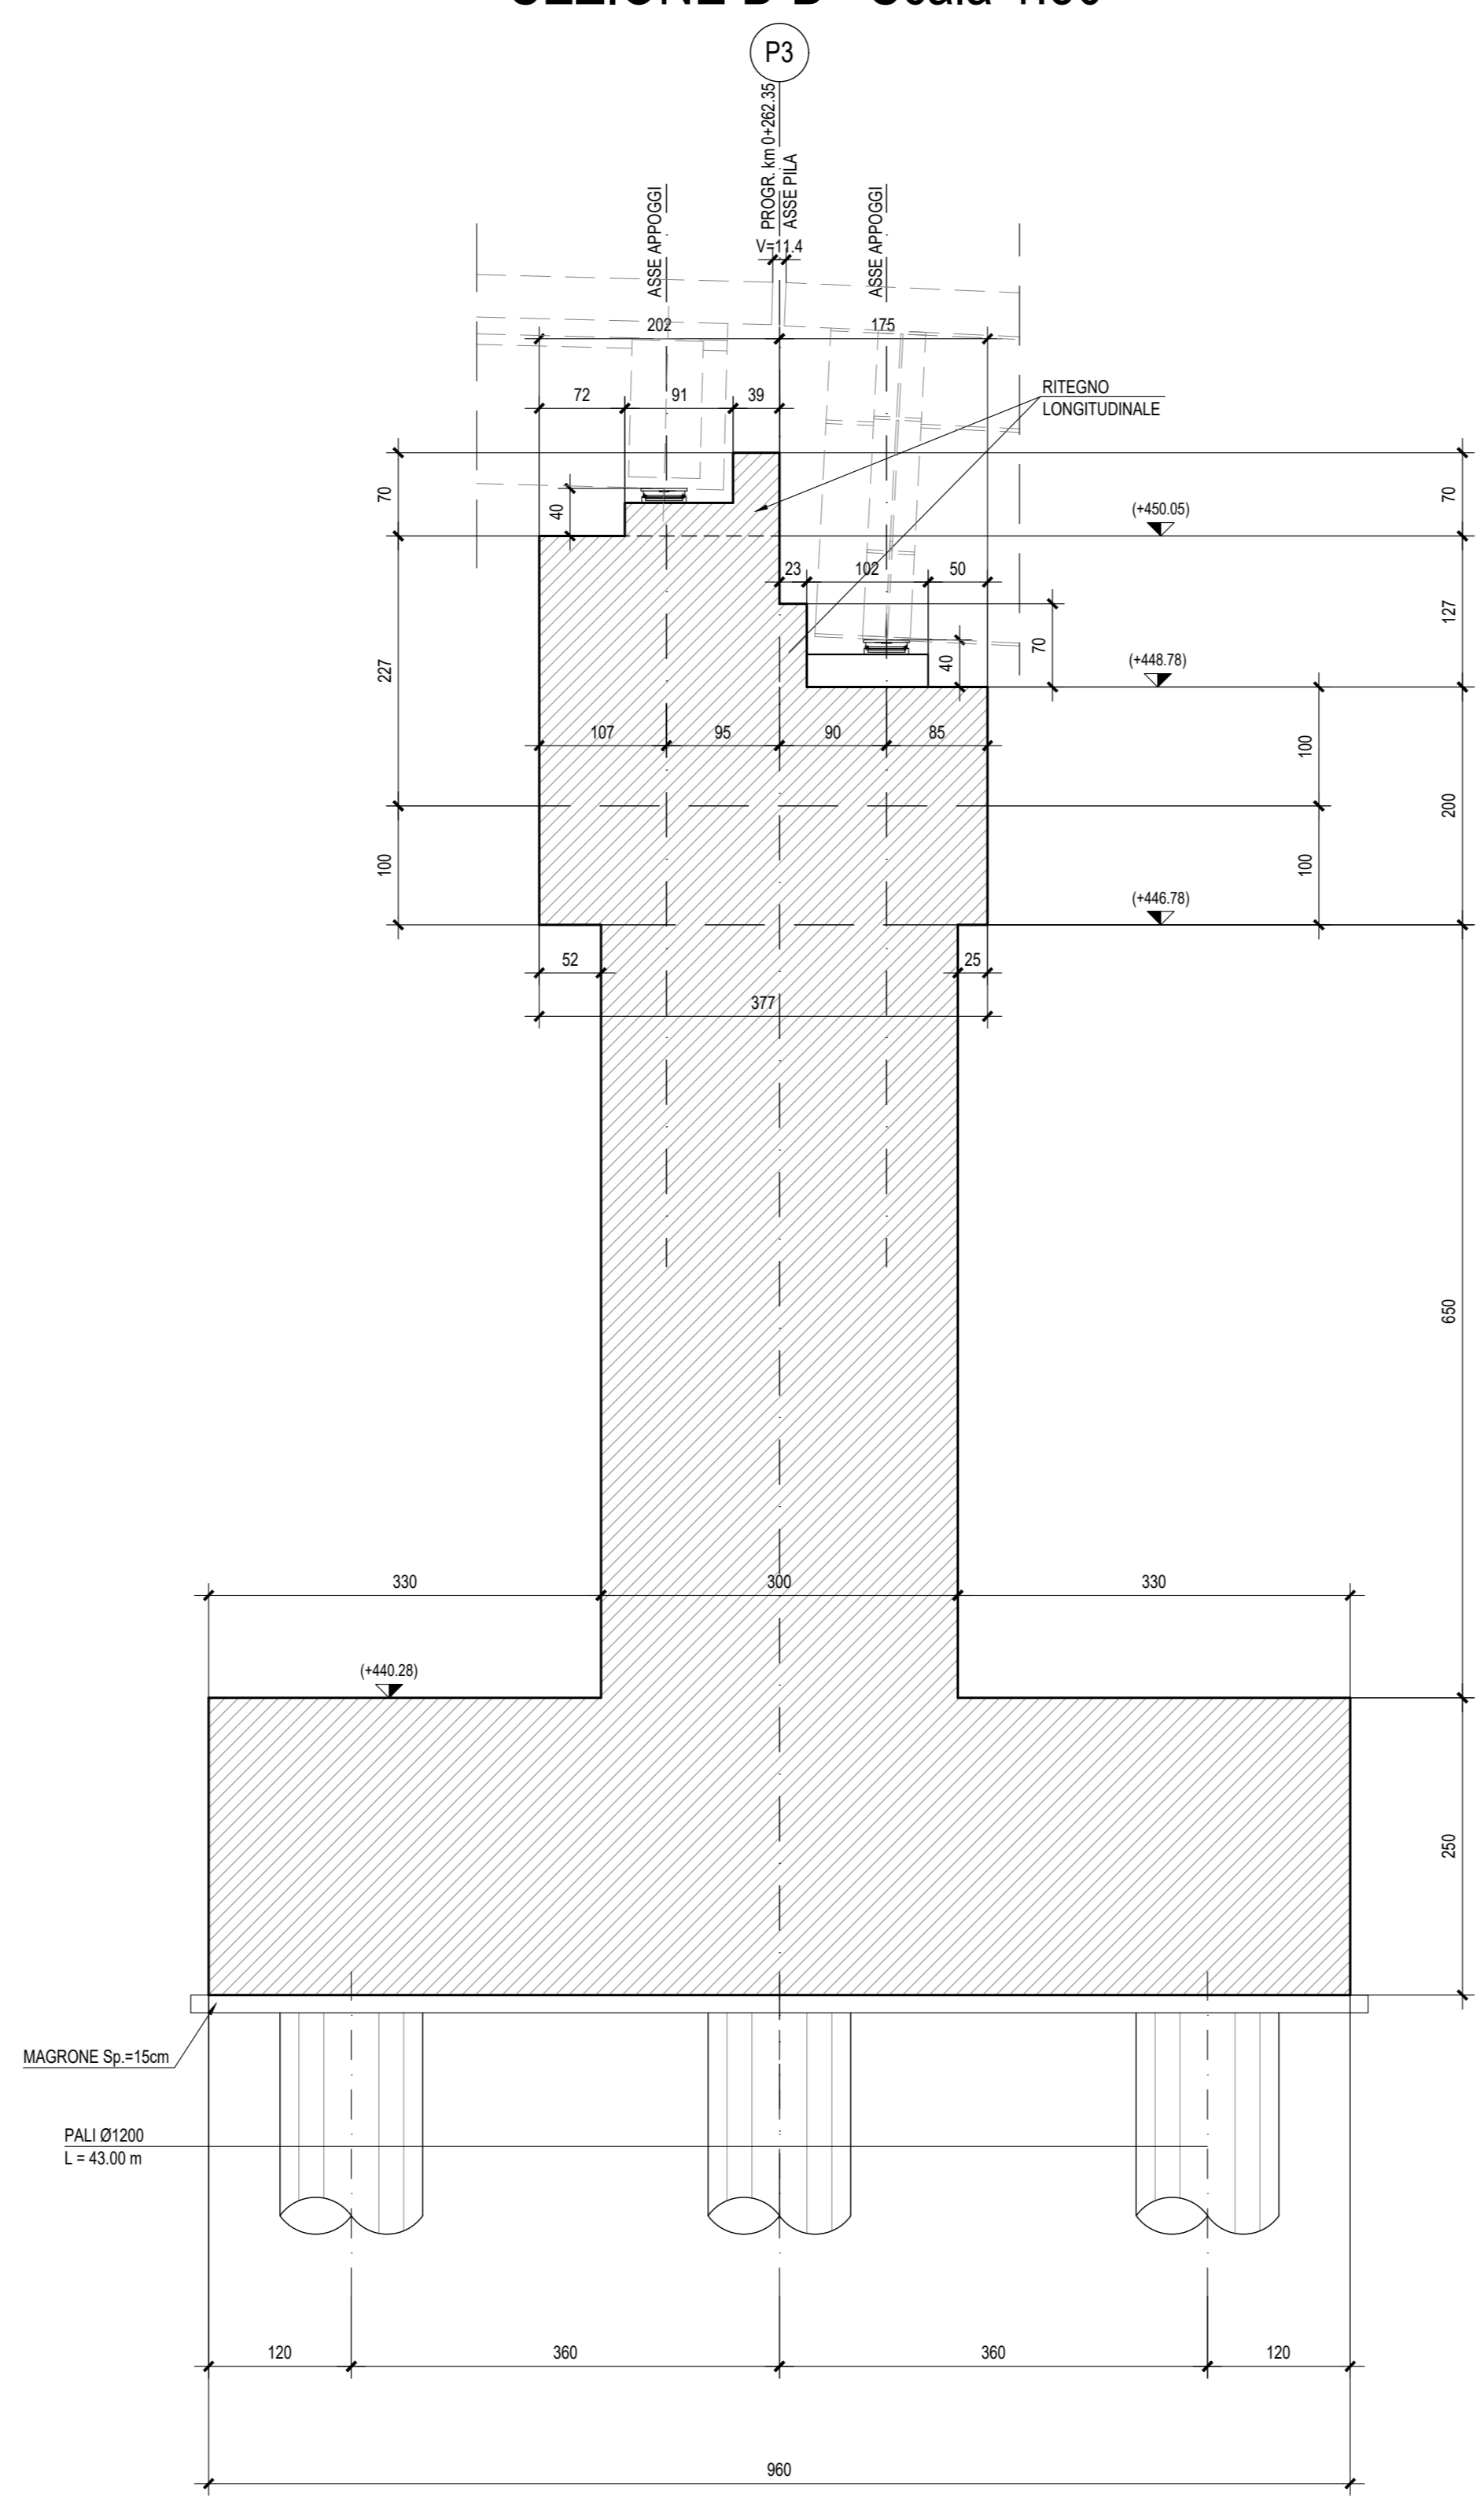

VISTA A-A - Scala 1:50

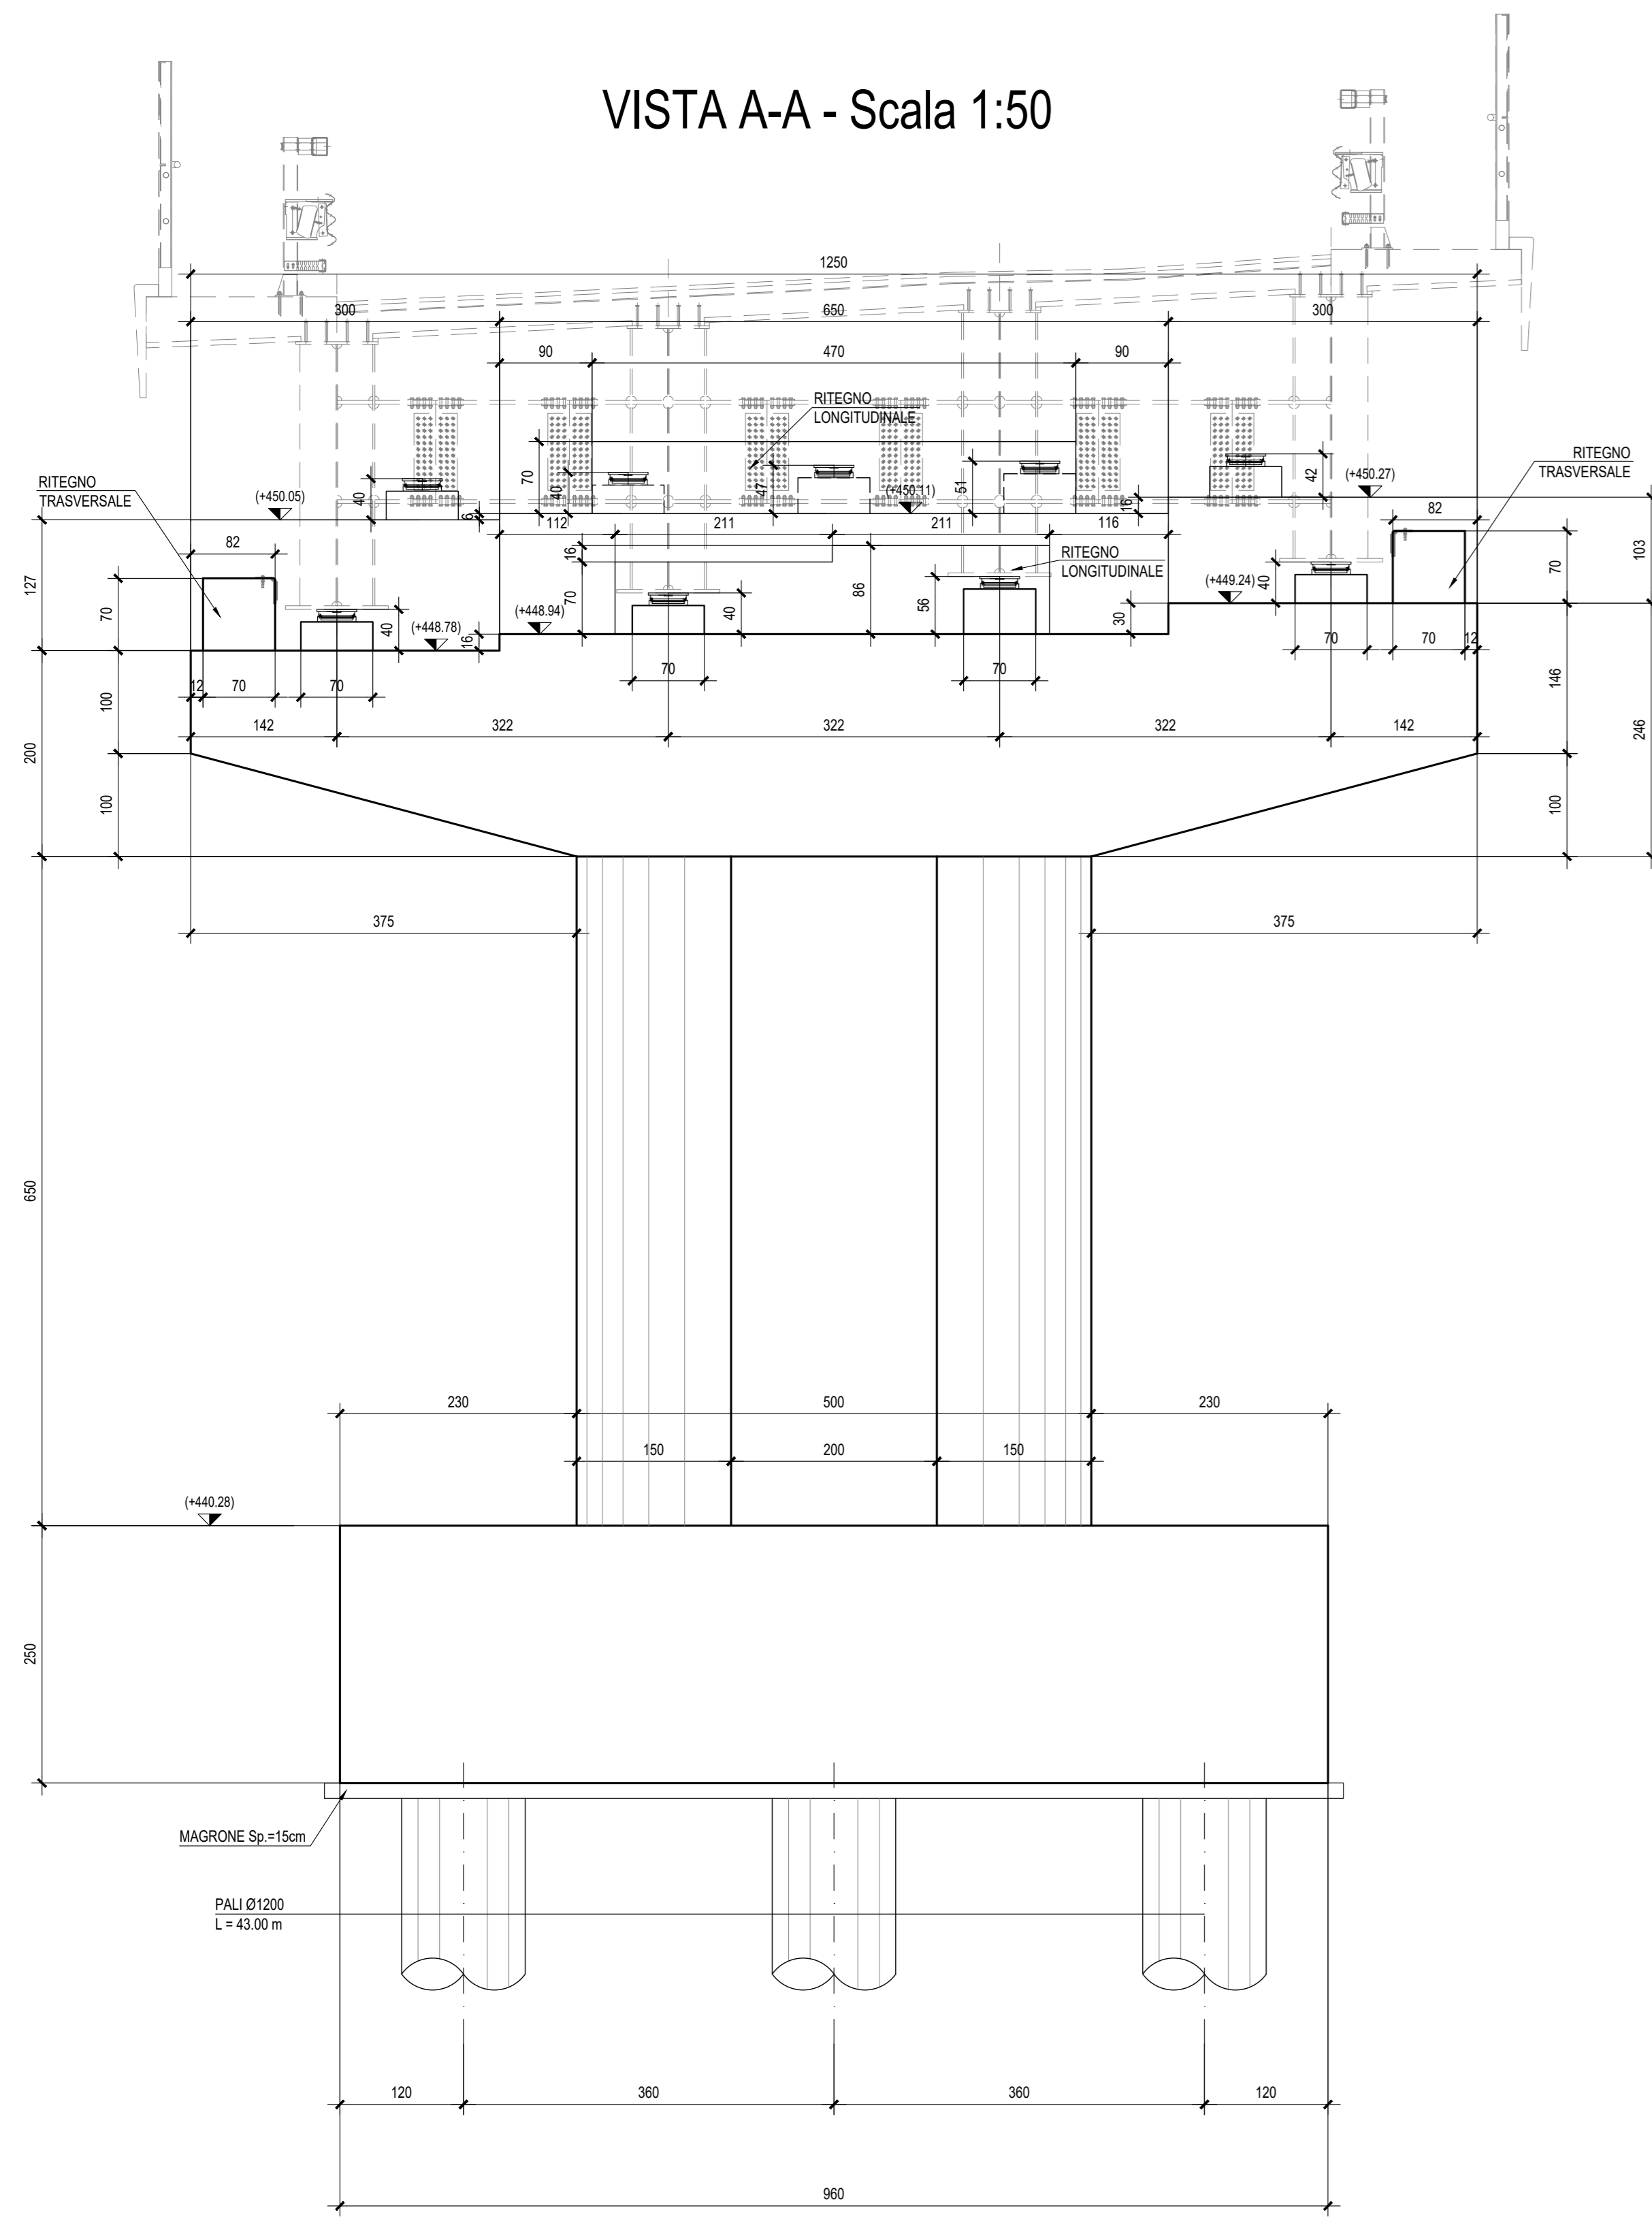

VISTA LATERALE - Scala 1:50

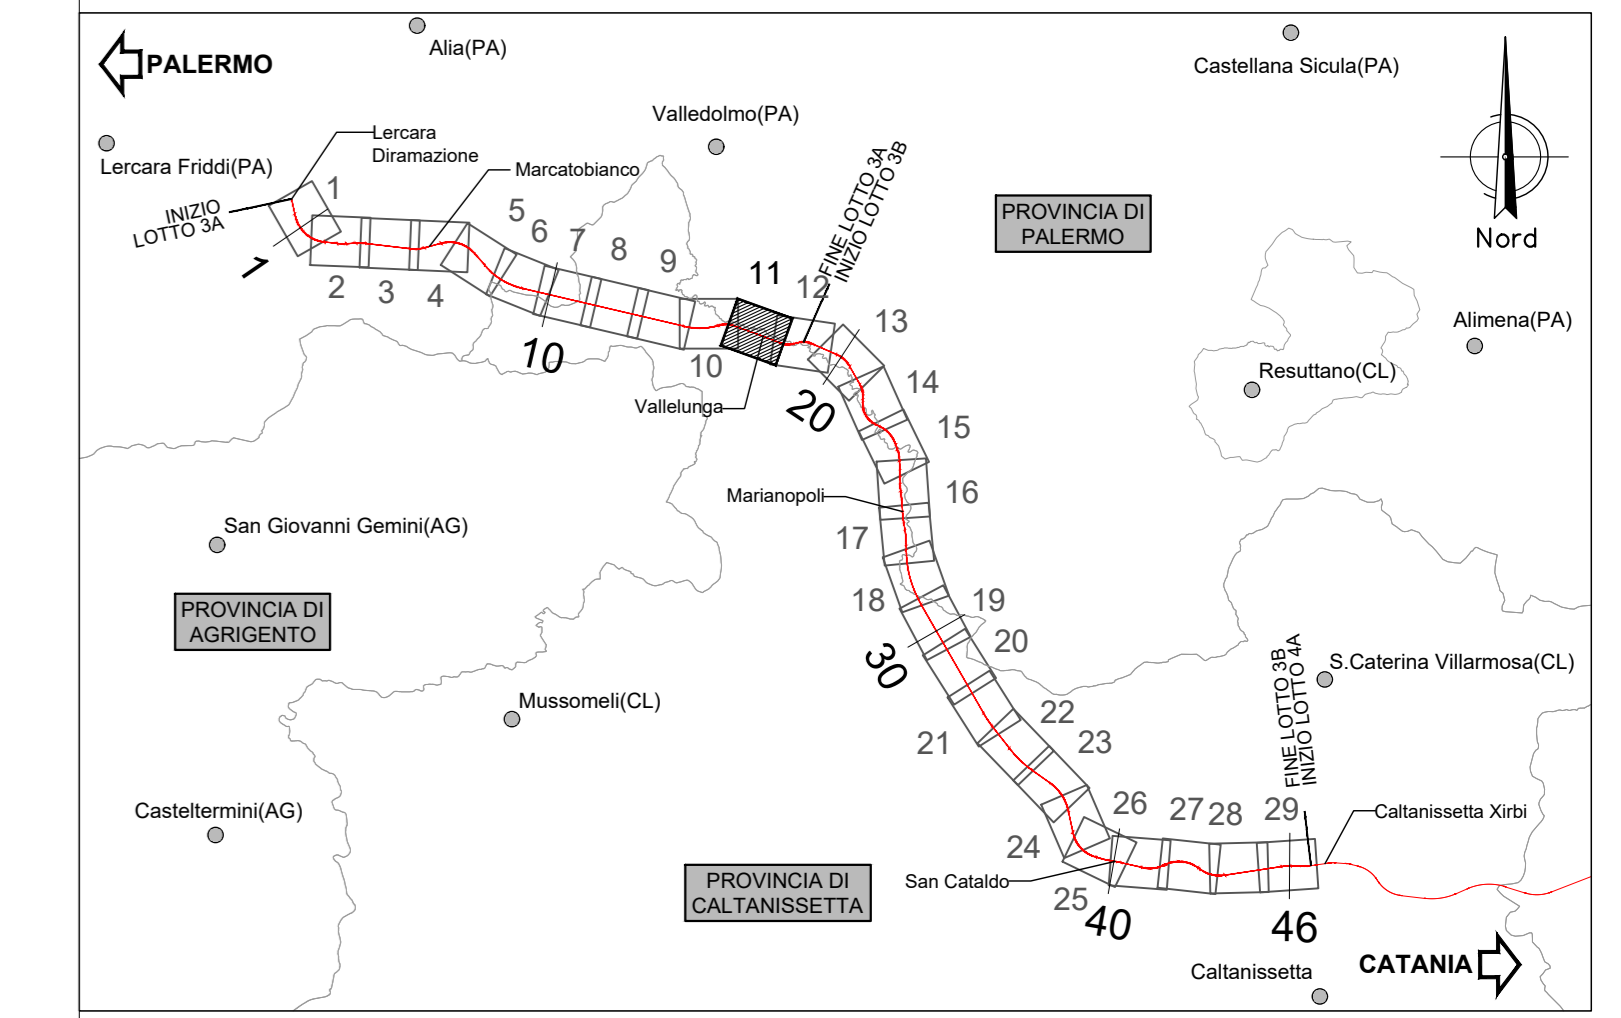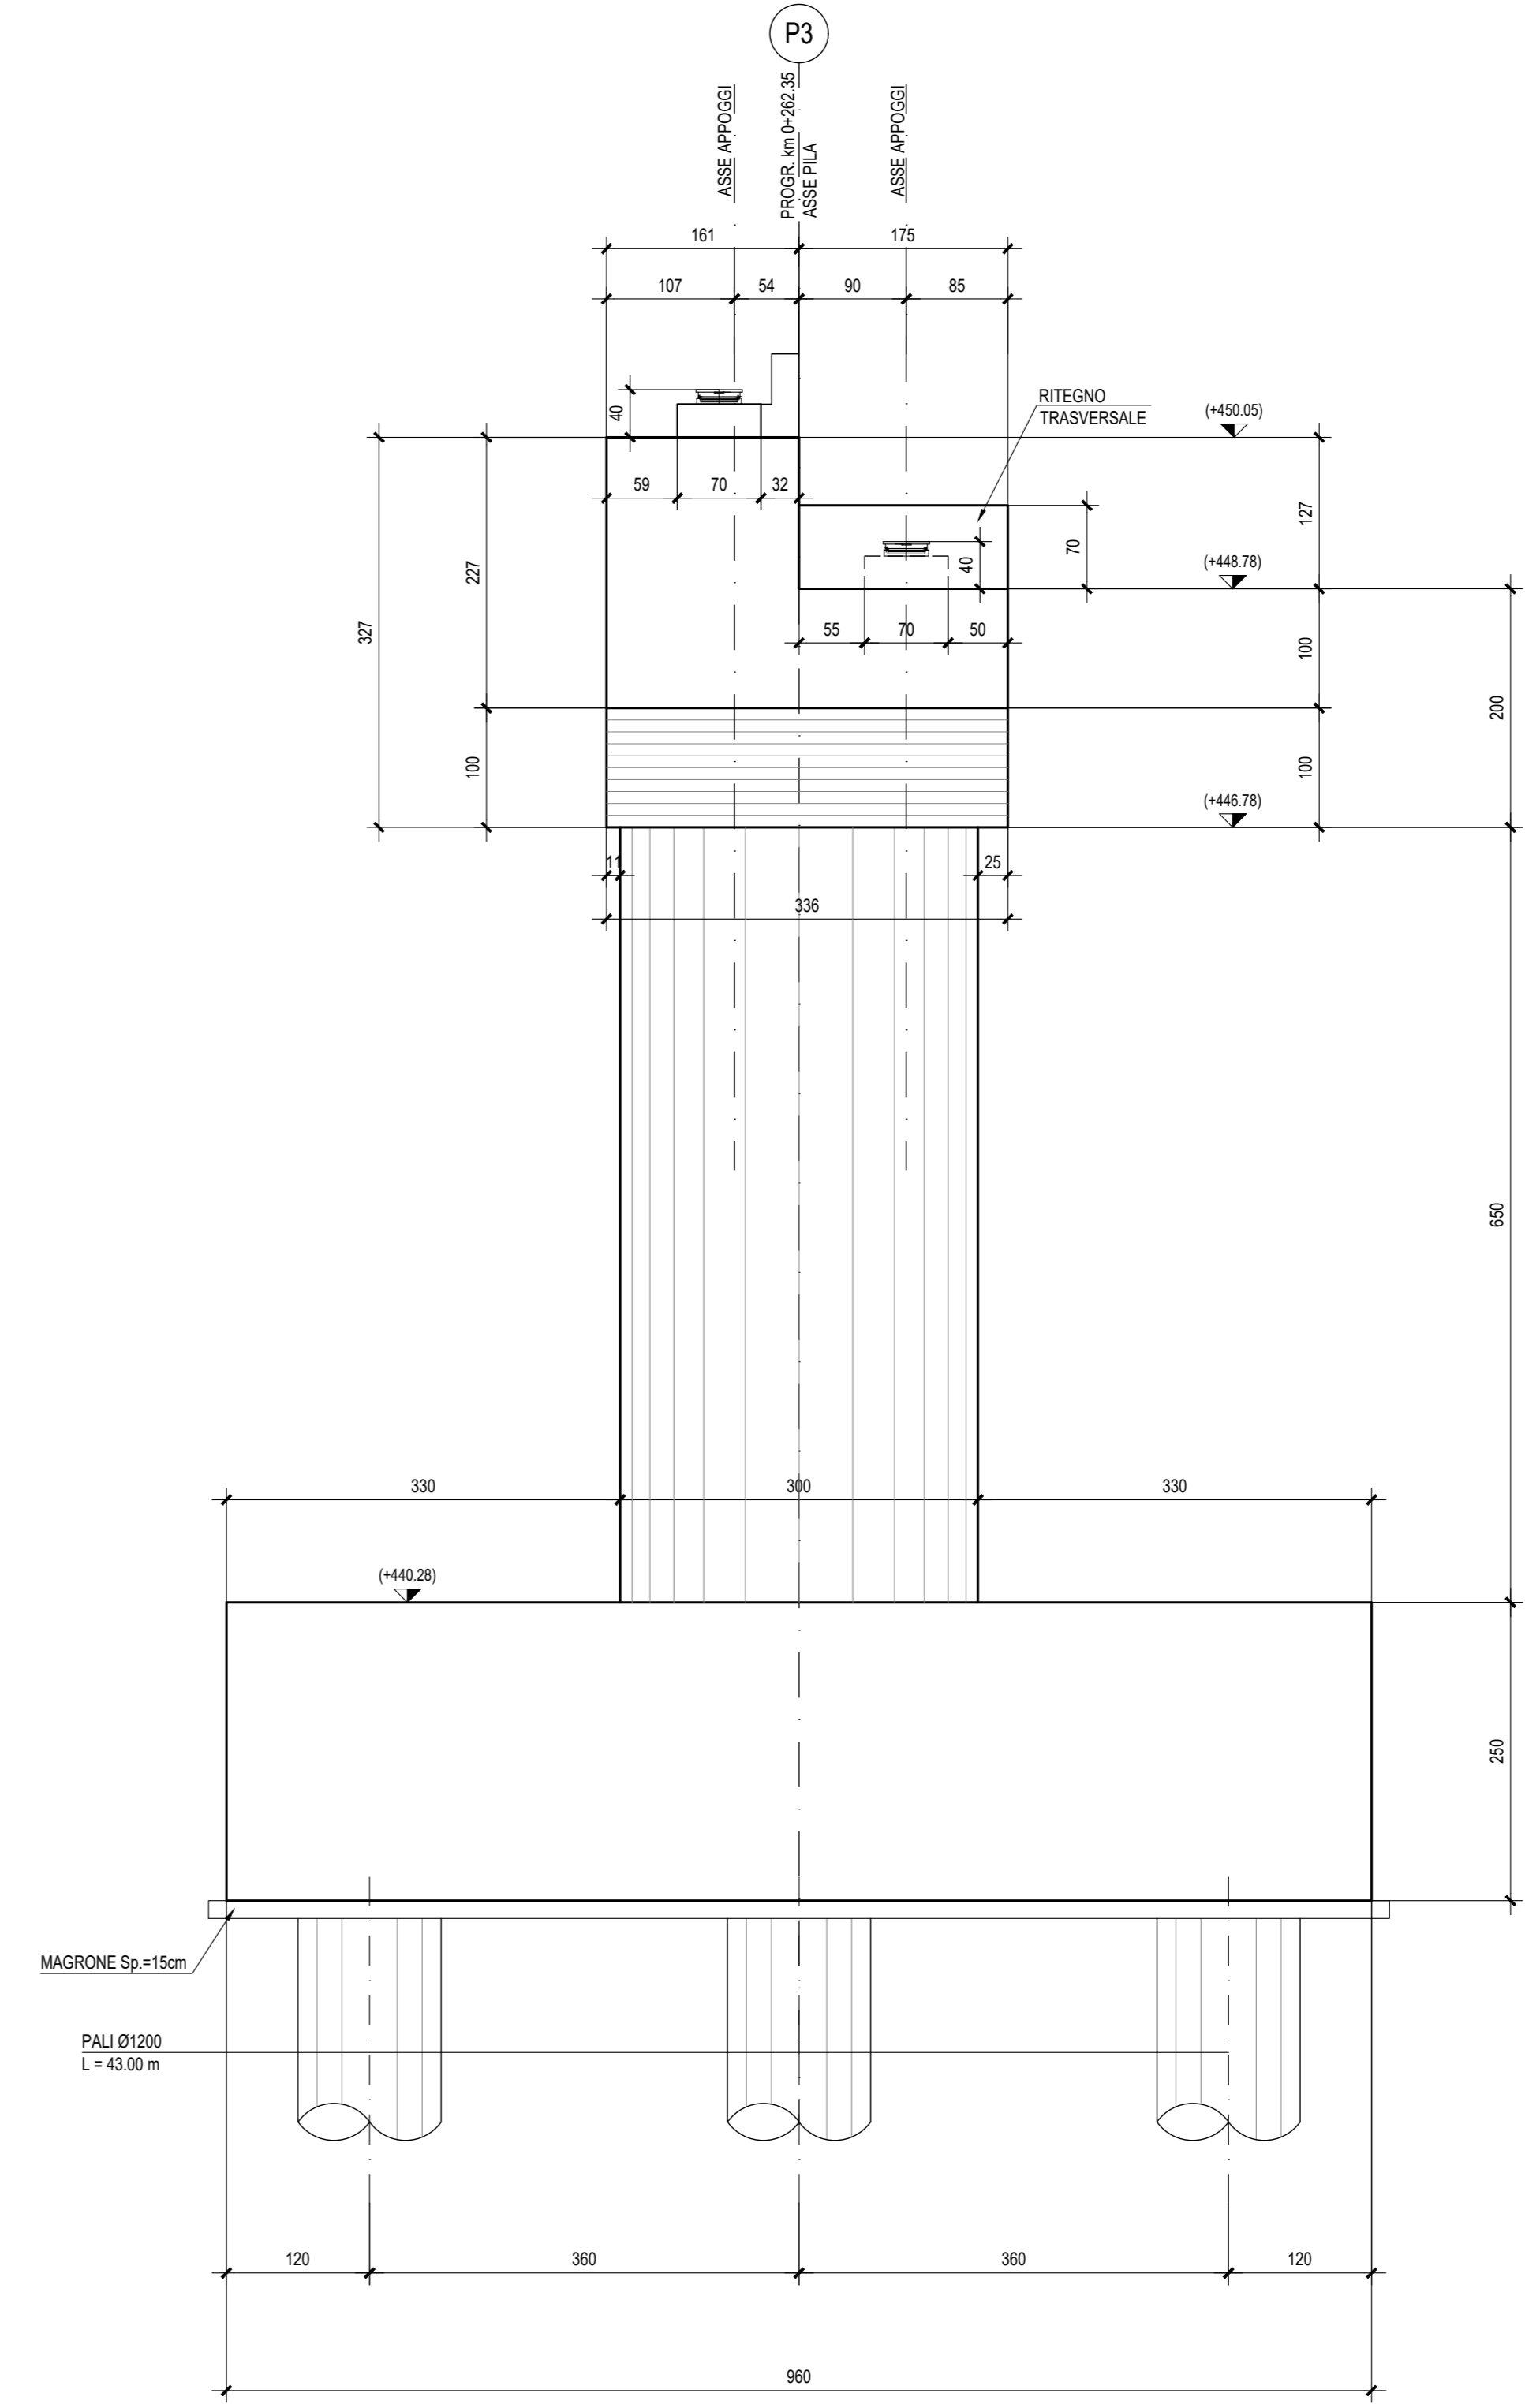

NB: Per la tabella materiali rimanda all'elaborato "RS3T.3.0.D.09.TT.VI.00.0.0.001.A"

COMMITTENTE: **RFI** RETE FERROVIARIA ITALIANA GRUPPO FERROVIE DELLO STATO ITALIANE

PROGETTAZIONE: **ITALFERR** GRUPPO FERROVIE DELLO STATO ITALIANE

DIRETTRICE FERROVIARIA MESSINA - CATANIA - PALERMO
NUOVO COLLEGAMENTO PALERMO - CATANIA

U.O. OPERE CIVILI E GESTIONE DELLE VARIANTI

PROGETTO DEFINITIVO

TRATTA LERCARA DIR. - CALTANISSETTA XIRBI (LOTTO 3)

VIADOTTI IN INTERFERENZA
 IV01 - CAVALCAFERROVIA SU NV07
 Carpentaria Pila 3

SCALA: 1:50

| Rev. | Descrizione | Redatto | Data | Verificato | Data | Approvato | Data | Autorezzato Data |
|------|---------------------|------------|------|------------|------|------------|------|------------------|
| A | Emissione Esecutiva | 21/05/2020 | 2020 | 21/05/2020 | 2020 | 21/05/2020 | 2020 | |
| B | Emissione Esecutiva | 21/05/2020 | 2020 | 21/05/2020 | 2020 | 21/05/2020 | 2020 | |

File: RS3T.3.0.D.09.BB.IV.01.0.0.005.B n. Elab.: 09_598