PIANTA FONDAZIONI - Scala 1:200
PIANTA SPICCATO - Scala 1:50

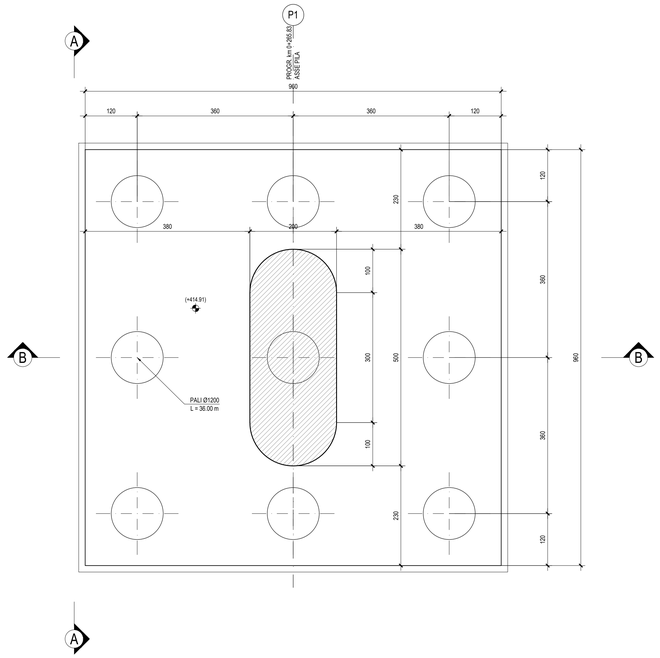

PIANTA PULVINO - Scala 1:50

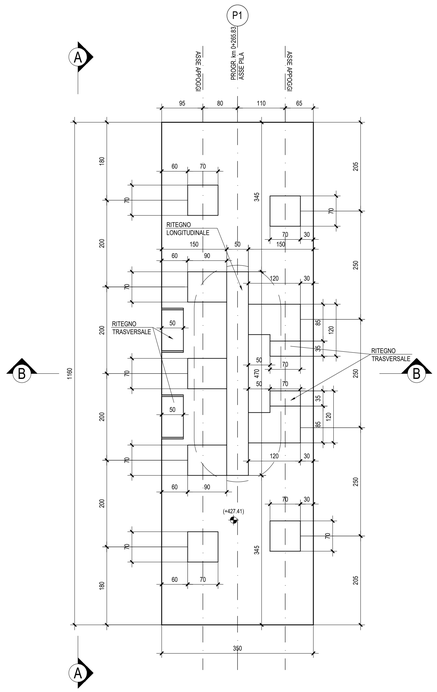

DETTAGLIO RITEGNO TRASVERSALE

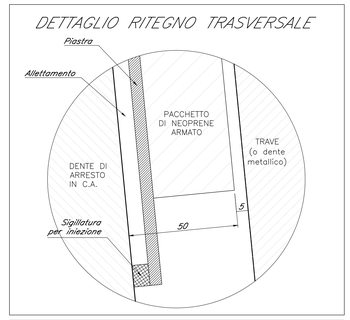

DETTAGLIO RITEGNO LONGITUDINALE

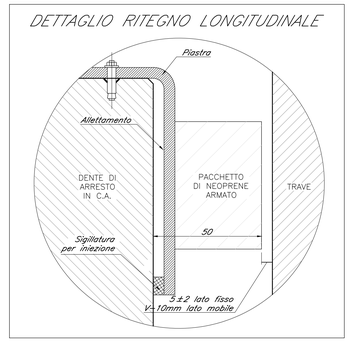

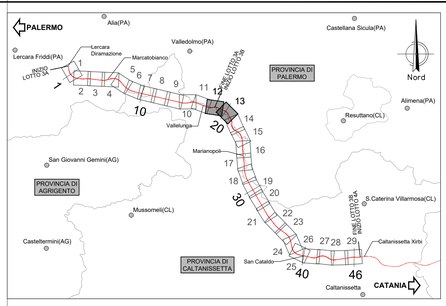

VISTA A-A - Scala 1:50

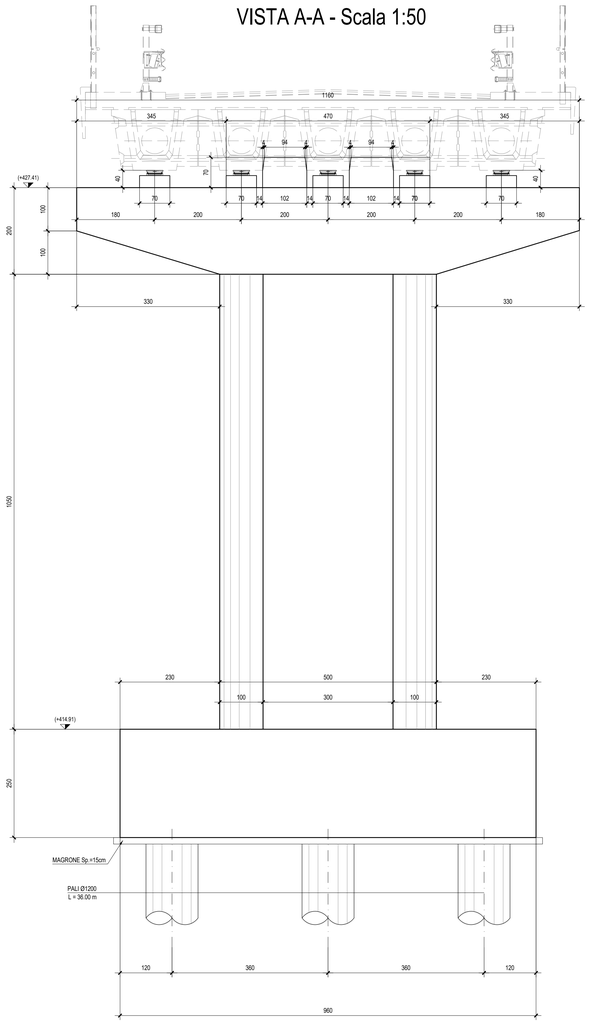

SEZIONE B-B - Scala 1:50

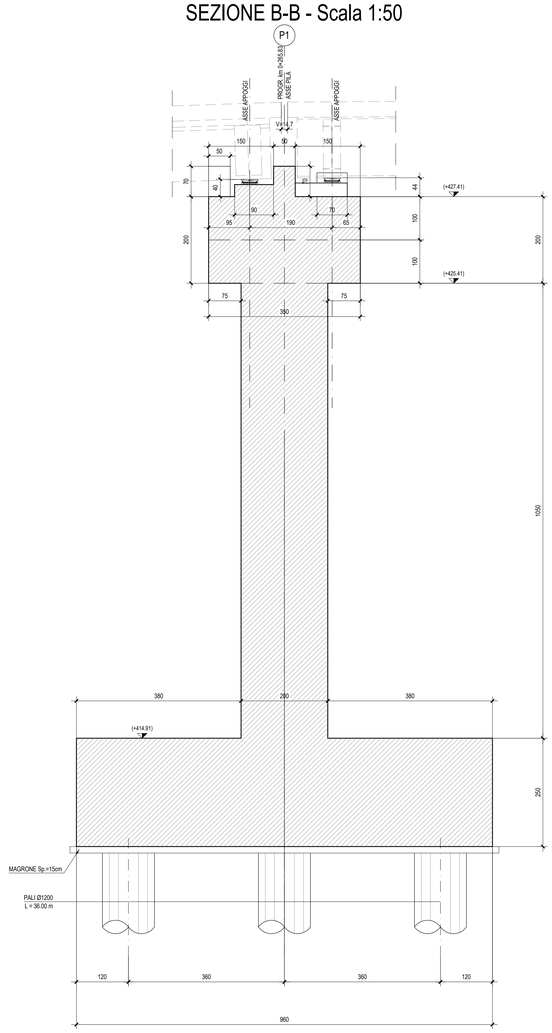

VISTA LATERALE - Scala 1:50

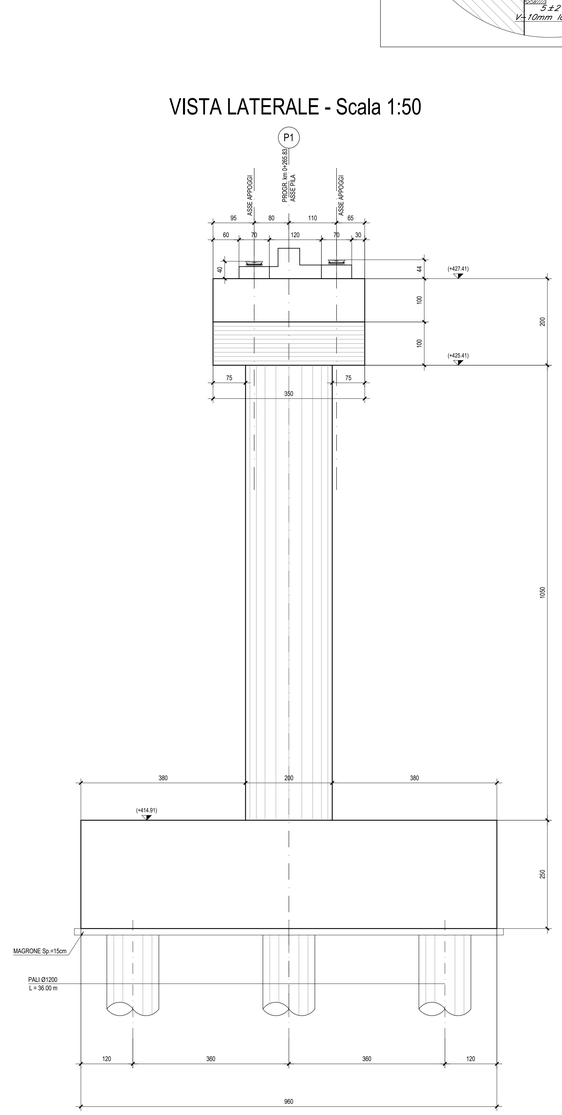

NB: Per la tabella materiali rimanda all'elaborato "RS3T.3.0.D.09.TT.VI.00.0.0.001.A"

COMMITTENTE:

RFI RETE FERROVIARIA ITALIANA
GRUPPO FERROVIE DELLO STATO ITALIANE

PROGETTAZIONE:

ITALFERR
GRUPPO FERROVIE DELLO STATO ITALIANE

DIRETTRICE FERROVIARIA MESSINA - CATANIA - PALERMO

NUOVO COLLEGAMENTO PALERMO - CATANIA

U.O. OPERE CIVILI E GESTIONE DELLE VARIANTI

PROGETTO DEFINITIVO

TRATTA LERCARA DIR. - CALTANISSETTA XIRBI (LOTTO 3)

VIADOTTI IN INTERFERENZA
IV02 - CAVALCAFERROVIA SU NV51
Carpenteria Pila 1

SCALA: 1:50

COMMESSA	LOTTO	FASE	ENTE	TIPO DOC.	OPERA/DISCIPLINA	PROGR.	REV.
RS3T	30	D	09	BB	IV0200	002	B

Rev.	Descrizione	Redatto	Data	Verificato	Data	Approvato	Data	Autorizzato Data
A	Emissione Esecutiva	ATI Sintagma Rocksoil - Eisi	Gen-2020	A.Ferla	Gen-2020	A.Barraja	Gen-2020	ITALFERR S.p.A. U.O. Opere Civili e Gestione delle varianti Dott.Ing.Filippo Romano Ordine degli Ingegneri della Provincia di Roma n° 20.855
B	Emissione Esecutiva	ATI Sintagma Rocksoil - Eisi	Mag-2020	A.Ferla	Mag-2020	A.Barraja	Mag-2020	

File: RS3T.3.0.D.09.BB.IV.02.0.0.002.B — n. Elab.: 09_611