PIANTA SPICCATO - Scala 1:50

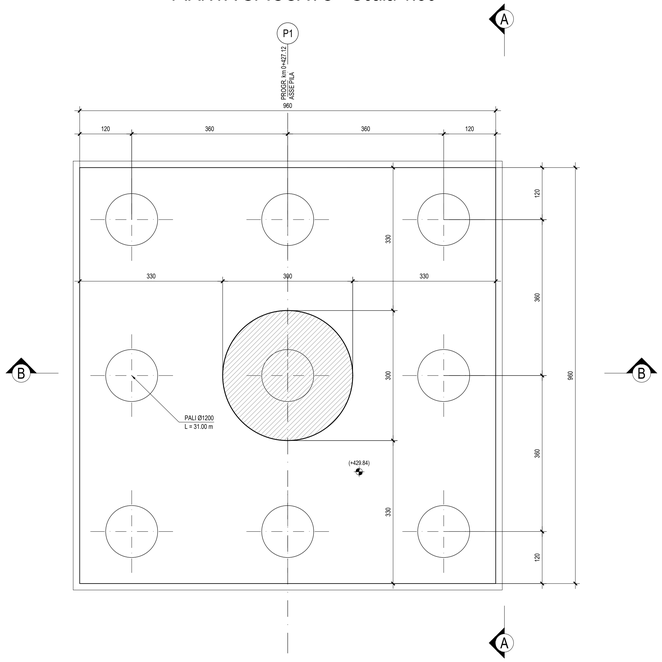

PIANTA PULVINO - Scala 1:50

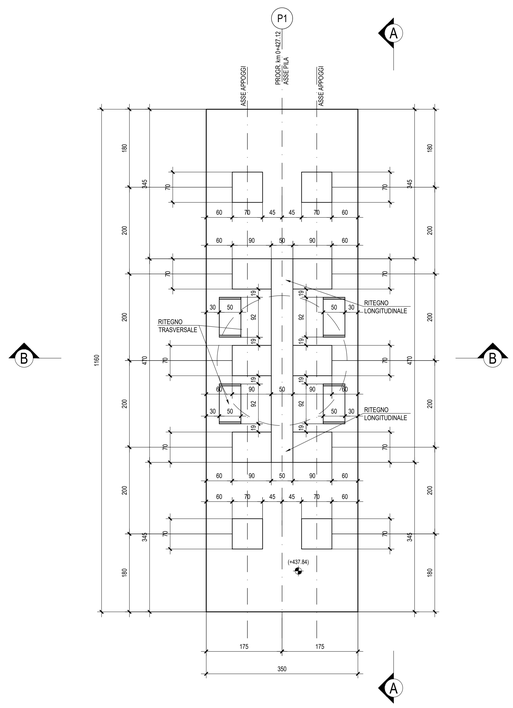

VISTA LATERALE - Scala 1:50

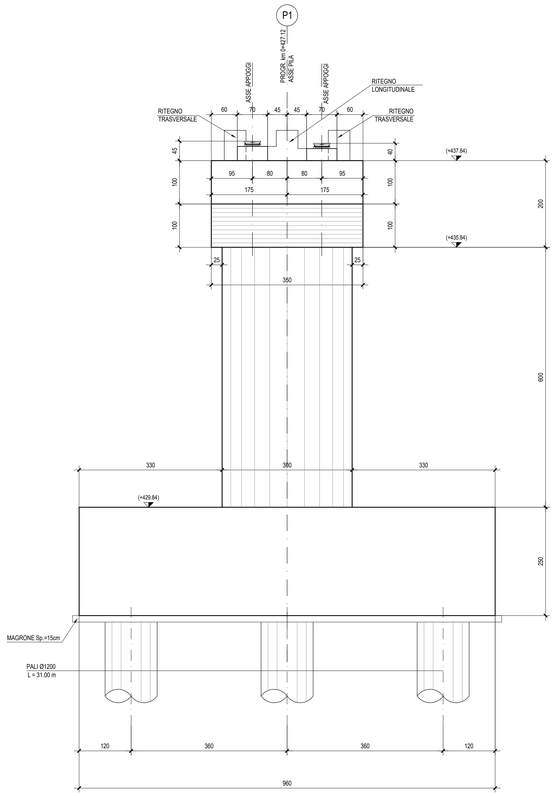

SEZIONE B-B - Scala 1:50

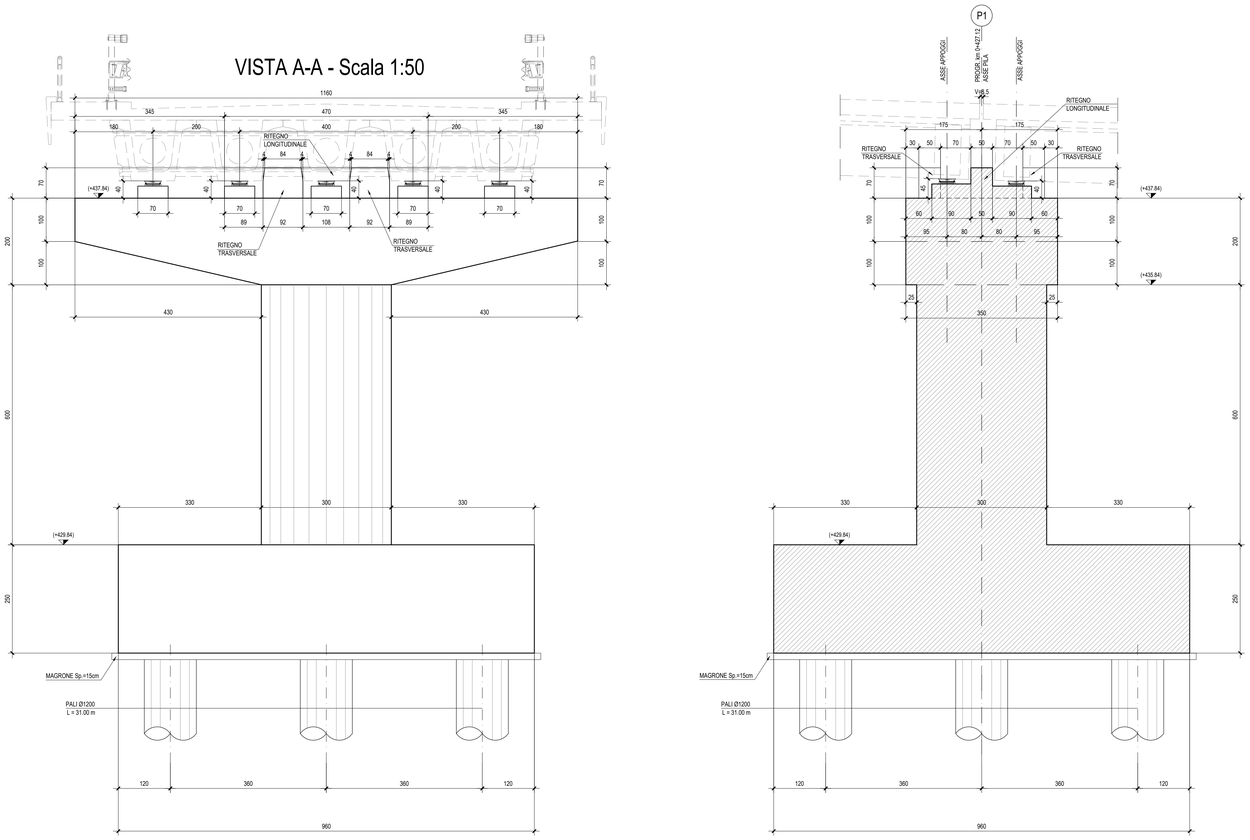

VISTA A-A - Scala 1:50

DETTAGLIO RITEGNO TRASVERSALE

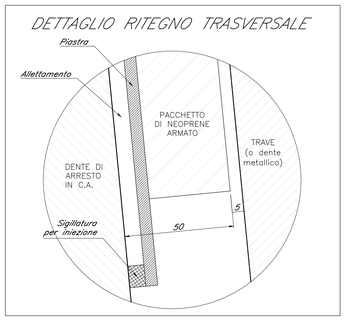

DETTAGLIO RITEGNO LONGITUDINALE

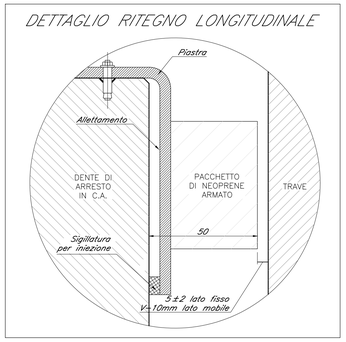

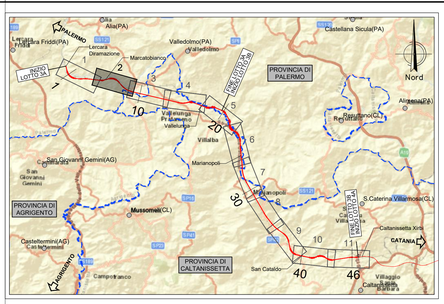

NB: Per la tabella materiali rimanda all'elaborato "RS3T.3.0.D.09.TT.VI.00.0.0.001.A"

COMMITTENTE:

RFI RETE FERROVIARIA ITALIANA
GRUPPO FERROVIE DELLO STATO ITALIANE

PROGETTAZIONE:

ITALFERR
GRUPPO FERROVIE DELLO STATO ITALIANE

DIRETTRICE FERROVIARIA MESSINA - CATANIA - PALERMO

NUOVO COLLEGAMENTO PALERMO - CATANIA

U.O. OPERE CIVILI E GESTIONE DELLE VARIANTI

PROGETTO DEFINITIVO

TRATTA LERCARA DIR. - CALTANISSETTA XIRBI (LOTTO 3)

VIABILITA' - VIADOTTI
NW01 – VIADOTTO STRADALE SU NV01
Carpenteria Pila 1

SCALA: 1:50

COMMESSA	LOTTO	FASE	ENTE	TIPO DOC.	OPERA/DISCIPLINA	PROGR.	REV.
RS3T	30	D	09	BB	NW0100	002	B

Rev.	Descrizione	Redatto	Data	Verificato	Data	Approvato	Data	Autorizzato Data
A	Emissione Esecutiva	ATI Sintagma Ruosteel - Eve	Gen-2020	A.Fasolo	Gen-2020	A.Barraja	Gen-2020	
B	Emissione Esecutiva	ATI Sintagma Ruosteel - Eve	Mag-2020	A.Fasolo	Mag-2020	A.Barraja	Mag-2020	

File: RS3T.3.0.D.09.BB.NW.01.0.0.002.B | n. Elab.: 09_644