PIANTA IMPALCATO - Scala 1:200

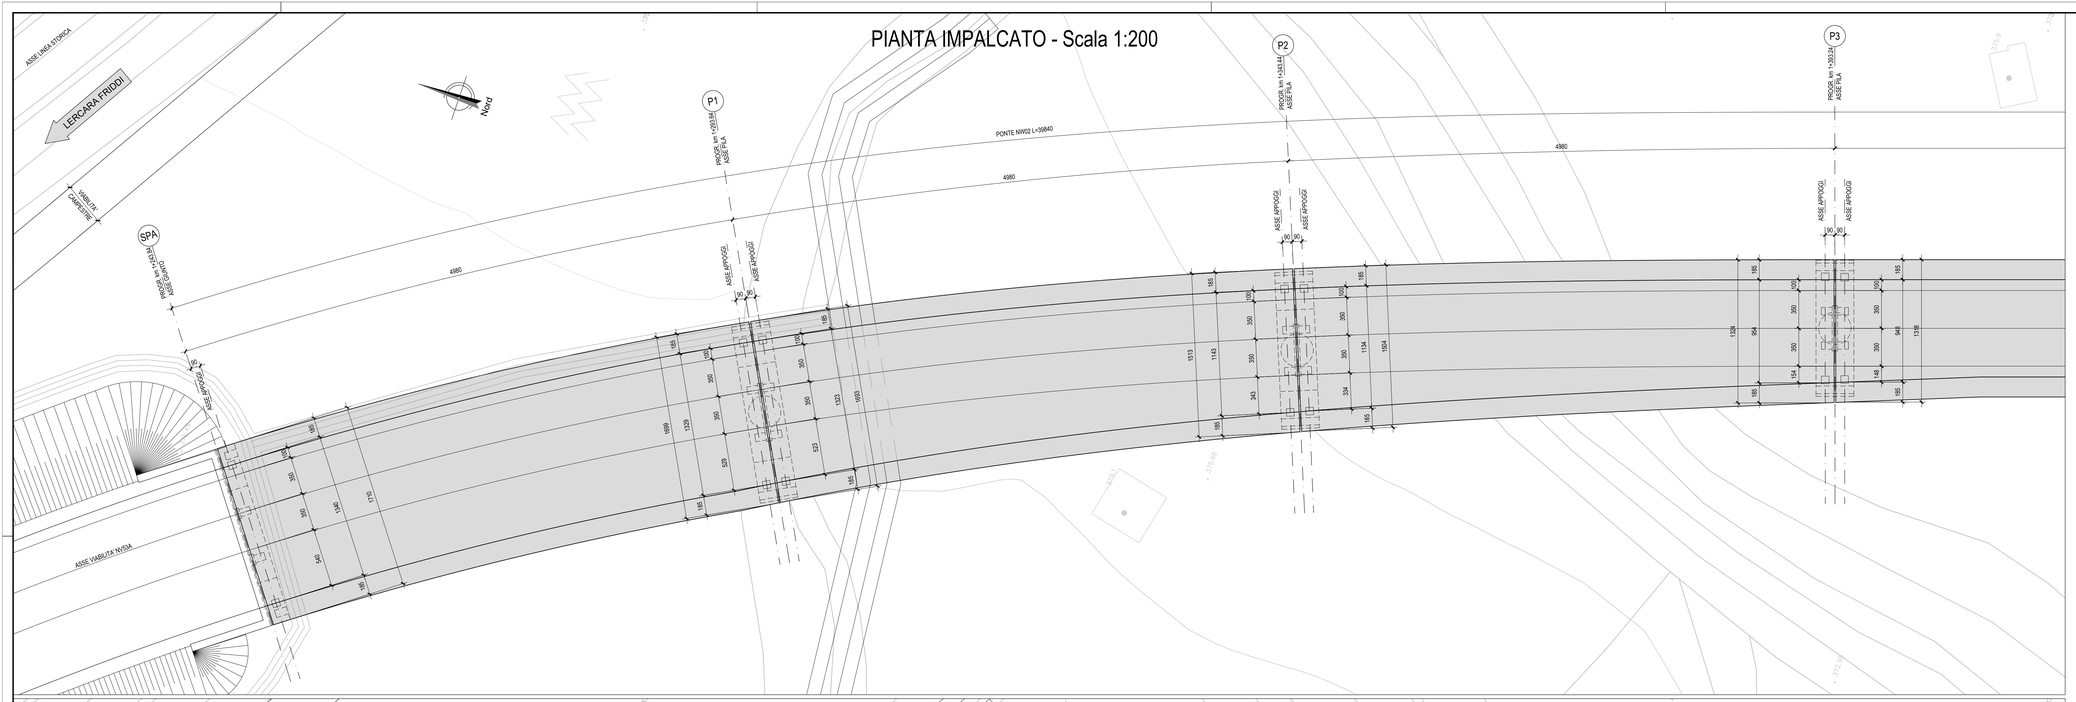

PIANTA TRAVI - Scala 1:200

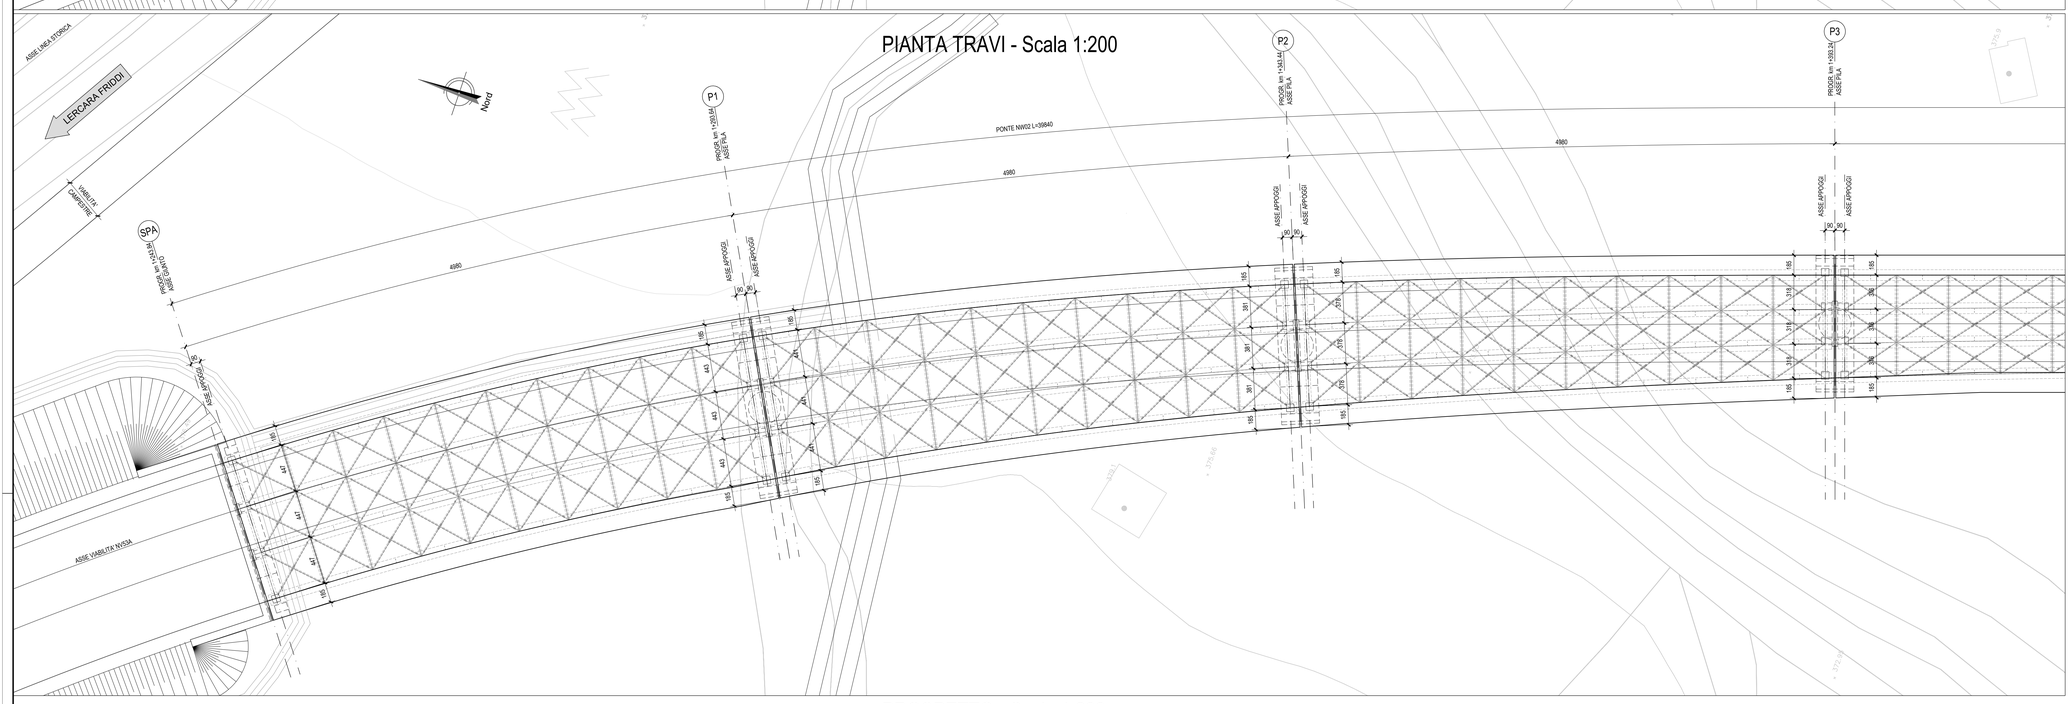

PROSPETTO - Scala 1:200

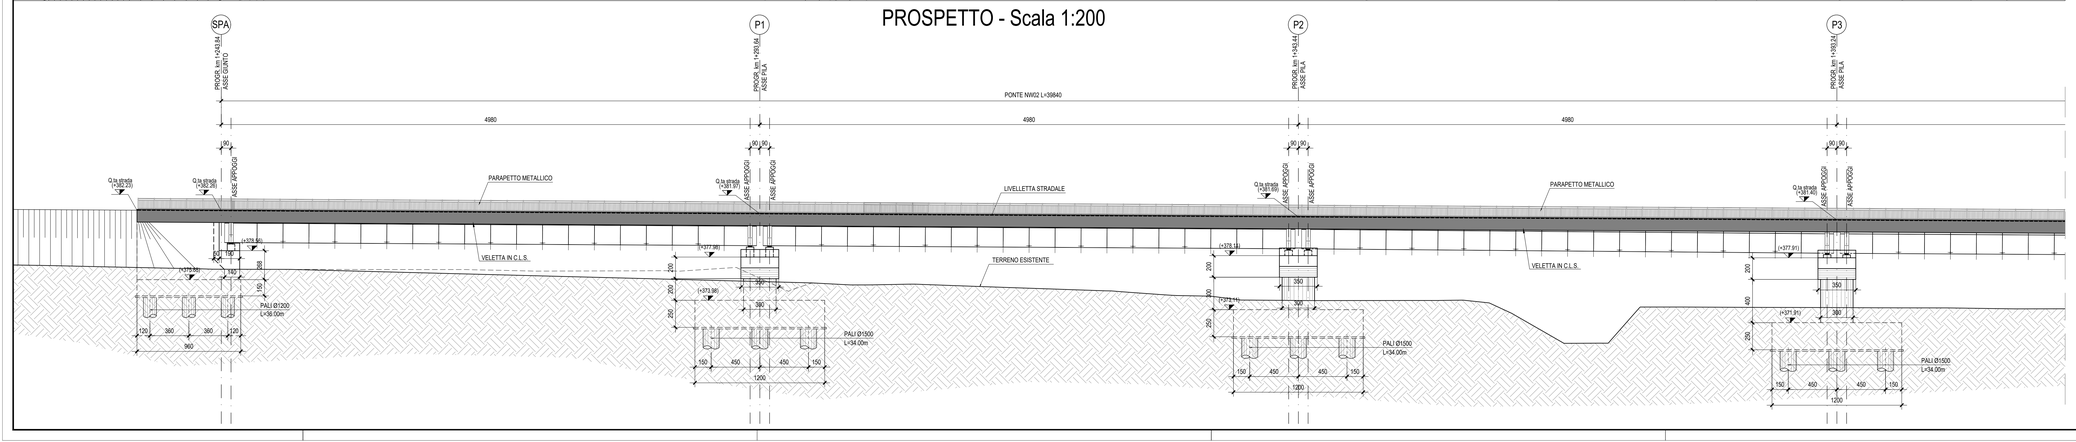

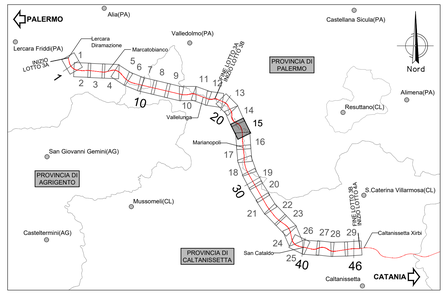

SEZIONE TRASVERSALE APPOGGI
Scala 1:100

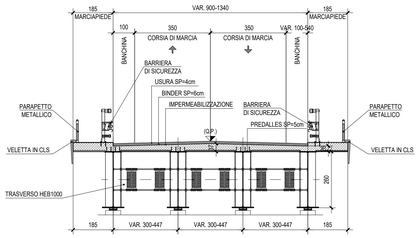

SEZIONE TRASVERSALE CAMPATA
Scala 1:100

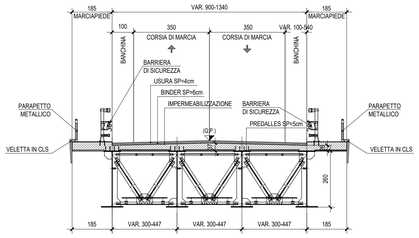

NB: Per la tabella materiali rimanda all'elaborato "RS3T.3.0.D.09.TT.VI.00.0.0.001.A"

COMMITTENTE:

RFI RETE FERROVIARIA ITALIANA
GRUPPO FERROVIE DELLO STATO ITALIANE

PROGETTAZIONE:

ITALFERR
GRUPPO FERROVIE DELLO STATO ITALIANE

DIRETTRICE FERROVIARIA MESSINA - CATANIA - PALERMO

NUOVO COLLEGAMENTO PALERMO - CATANIA

U.O. OPERE CIVILI E GESTIONE DELLE VARIANTI

PROGETTO DEFINITIVO

TRATTA LERCARA DIR. - CALTANISSETTA XIRBI (LOTTO 3)

VIABILITA' - VIADOTTI
NW02 – VIADOTTO STRADALE SU NV53A
Pianta impalcato, Pianta travi, Prospetto - Tav. 1 di 3

SCALA: 1:200

COMMESSA	LOTTO	FASE	ENTE	TIPO DOC.	OPERA/DISCIPLINA	PROGR.	REV.
RS3T	30	D	09	P9	NW0200	001	B

Rev.	Descrizione	Redatto	Data	Verificato	Data	Approvato	Data	Autorizzato Data
A	Emissione Esecutiva	Arh Sinigaglia Rocheli - Sarc	Gen-2020	A.Fasolo	Gen-2020	A.Barreca	Gen-2020	ITALFERR S.p.A. S.O. Opere Civili e gestione delle varianti Dottor degli Ingegneri della Provincia di Roma n. 8346 sez. A
B	Emissione Esecutiva	Arh Sinigaglia Rocheli - Sarc	Mag-2020	A.Fasolo	Mag-2020	A.Barreca	Mag-2020	

File: RS3T.3.0.D.09.P9.NW.02.0.0.001.B — n. Elab.: 09_653