




PIANTA SPICCATO - Scala 1:50

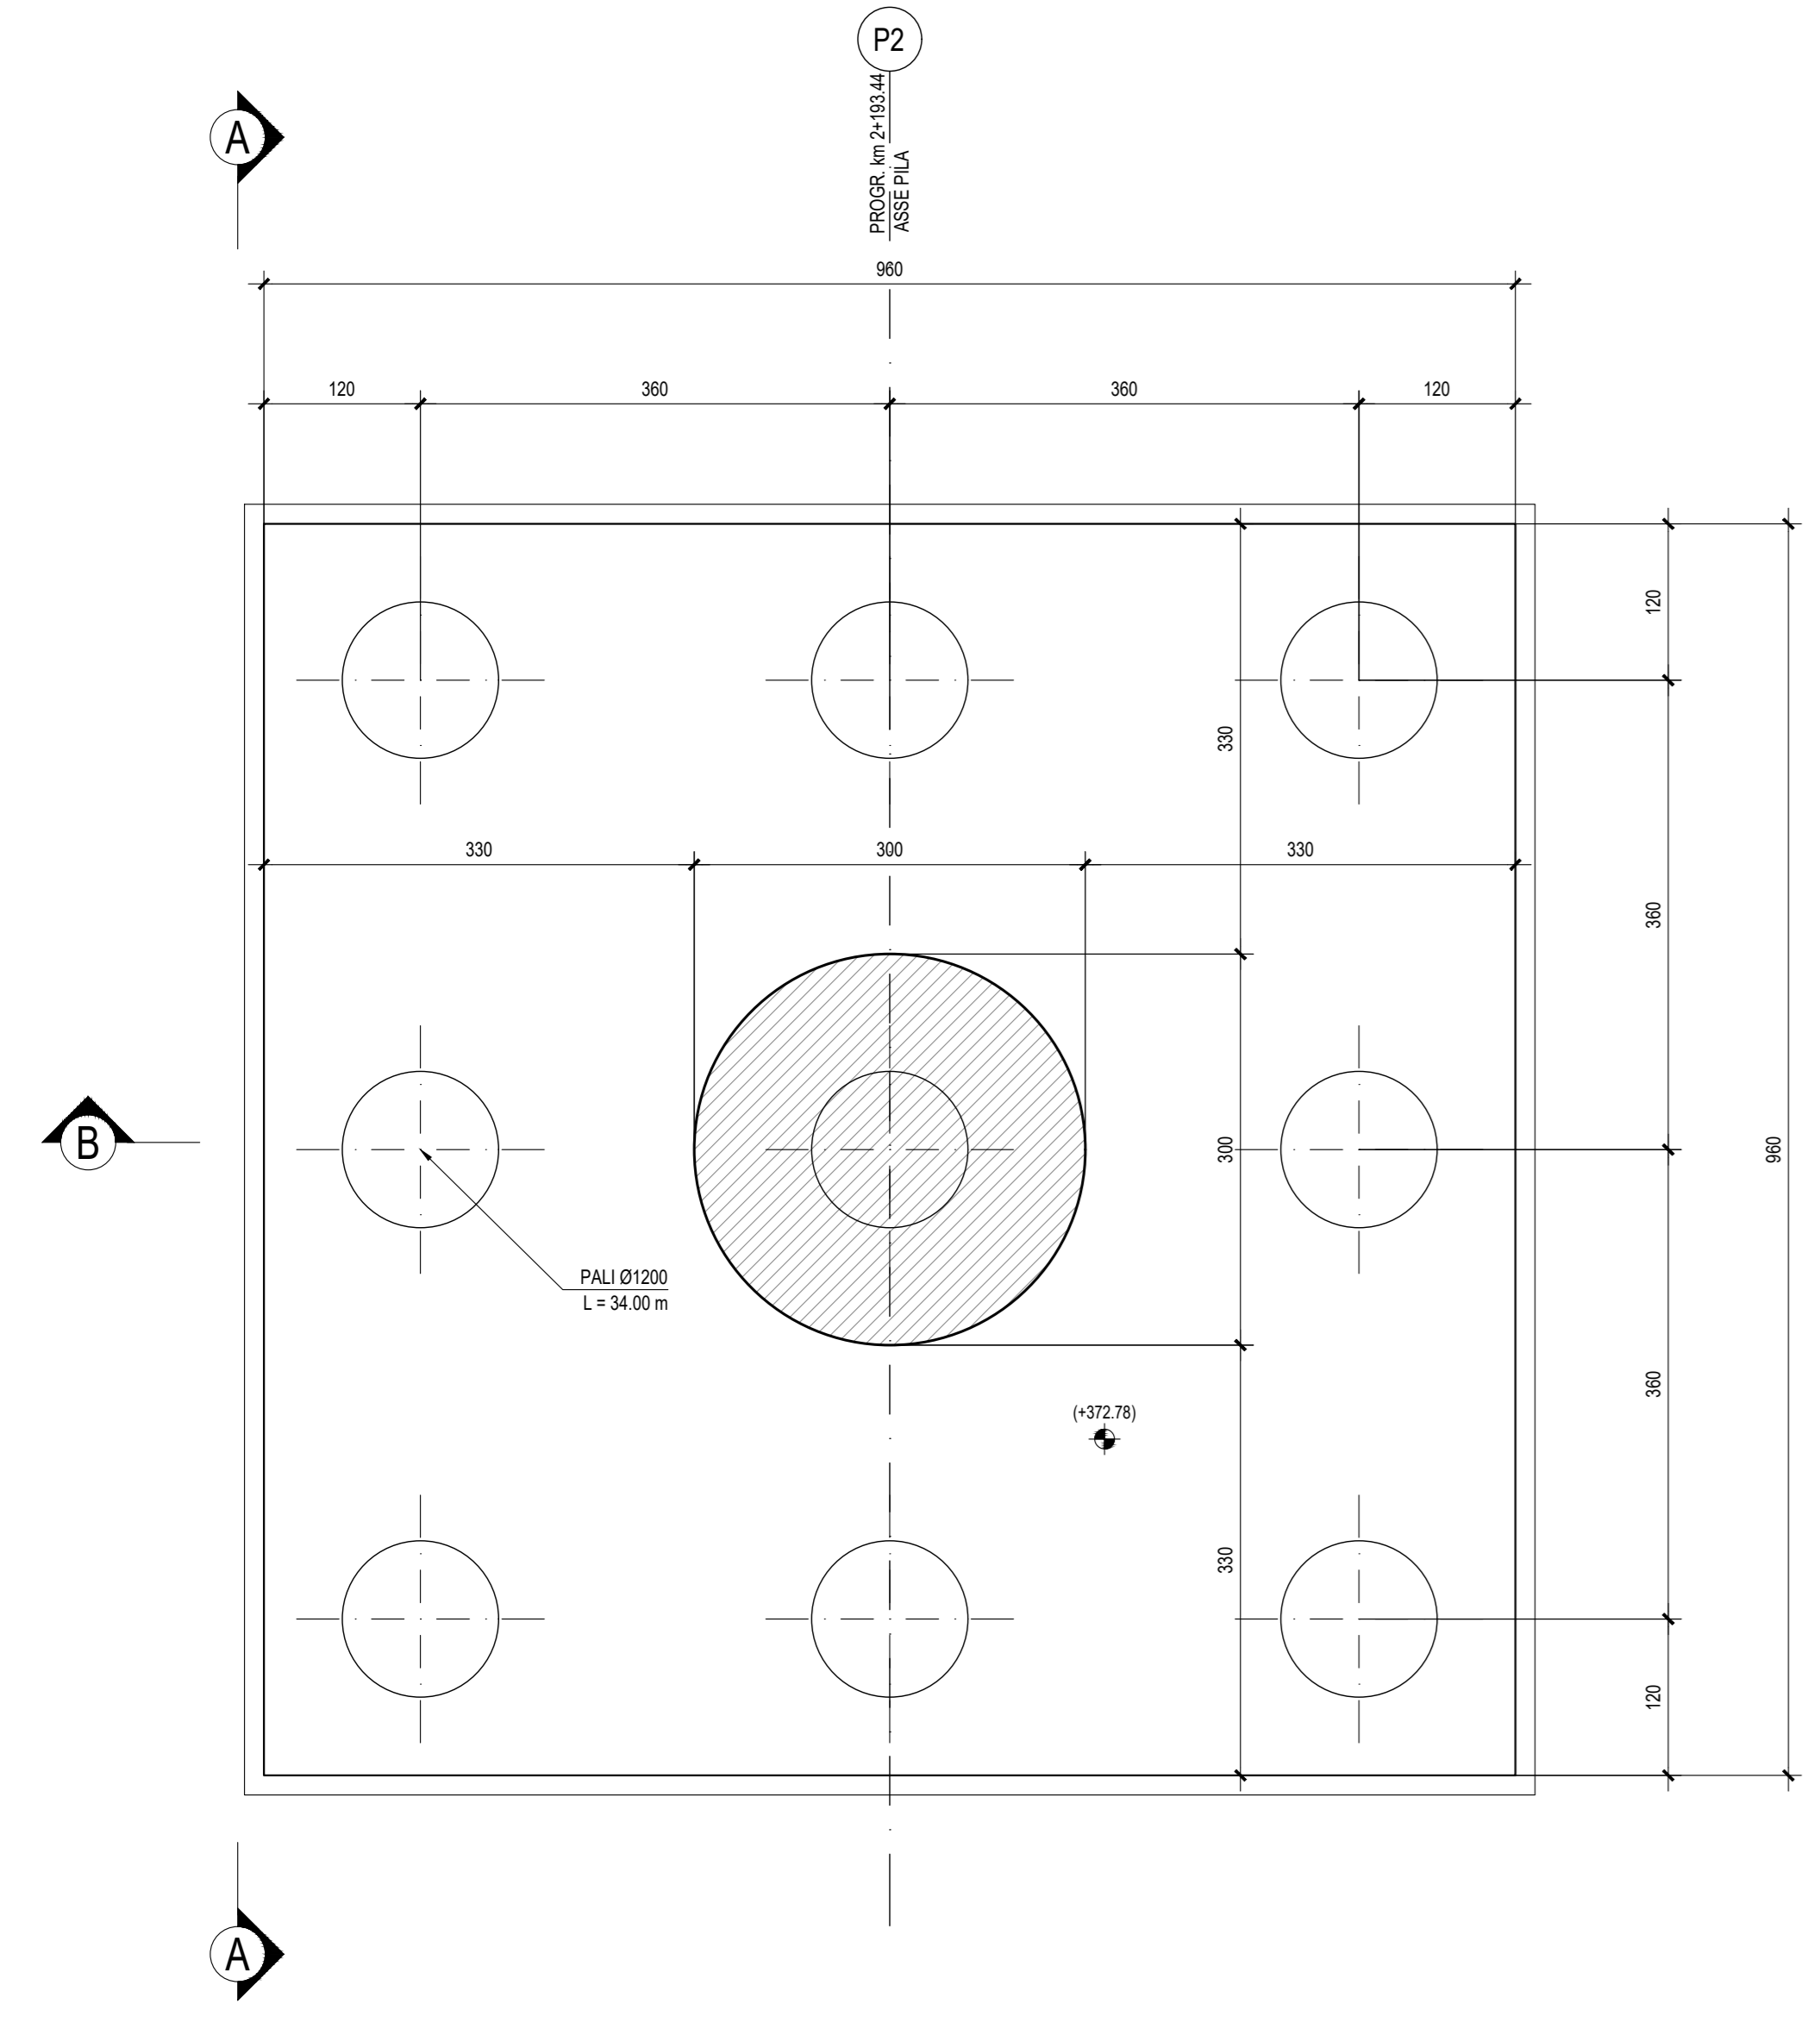


PIANTA PULVINO - Scala 1:50

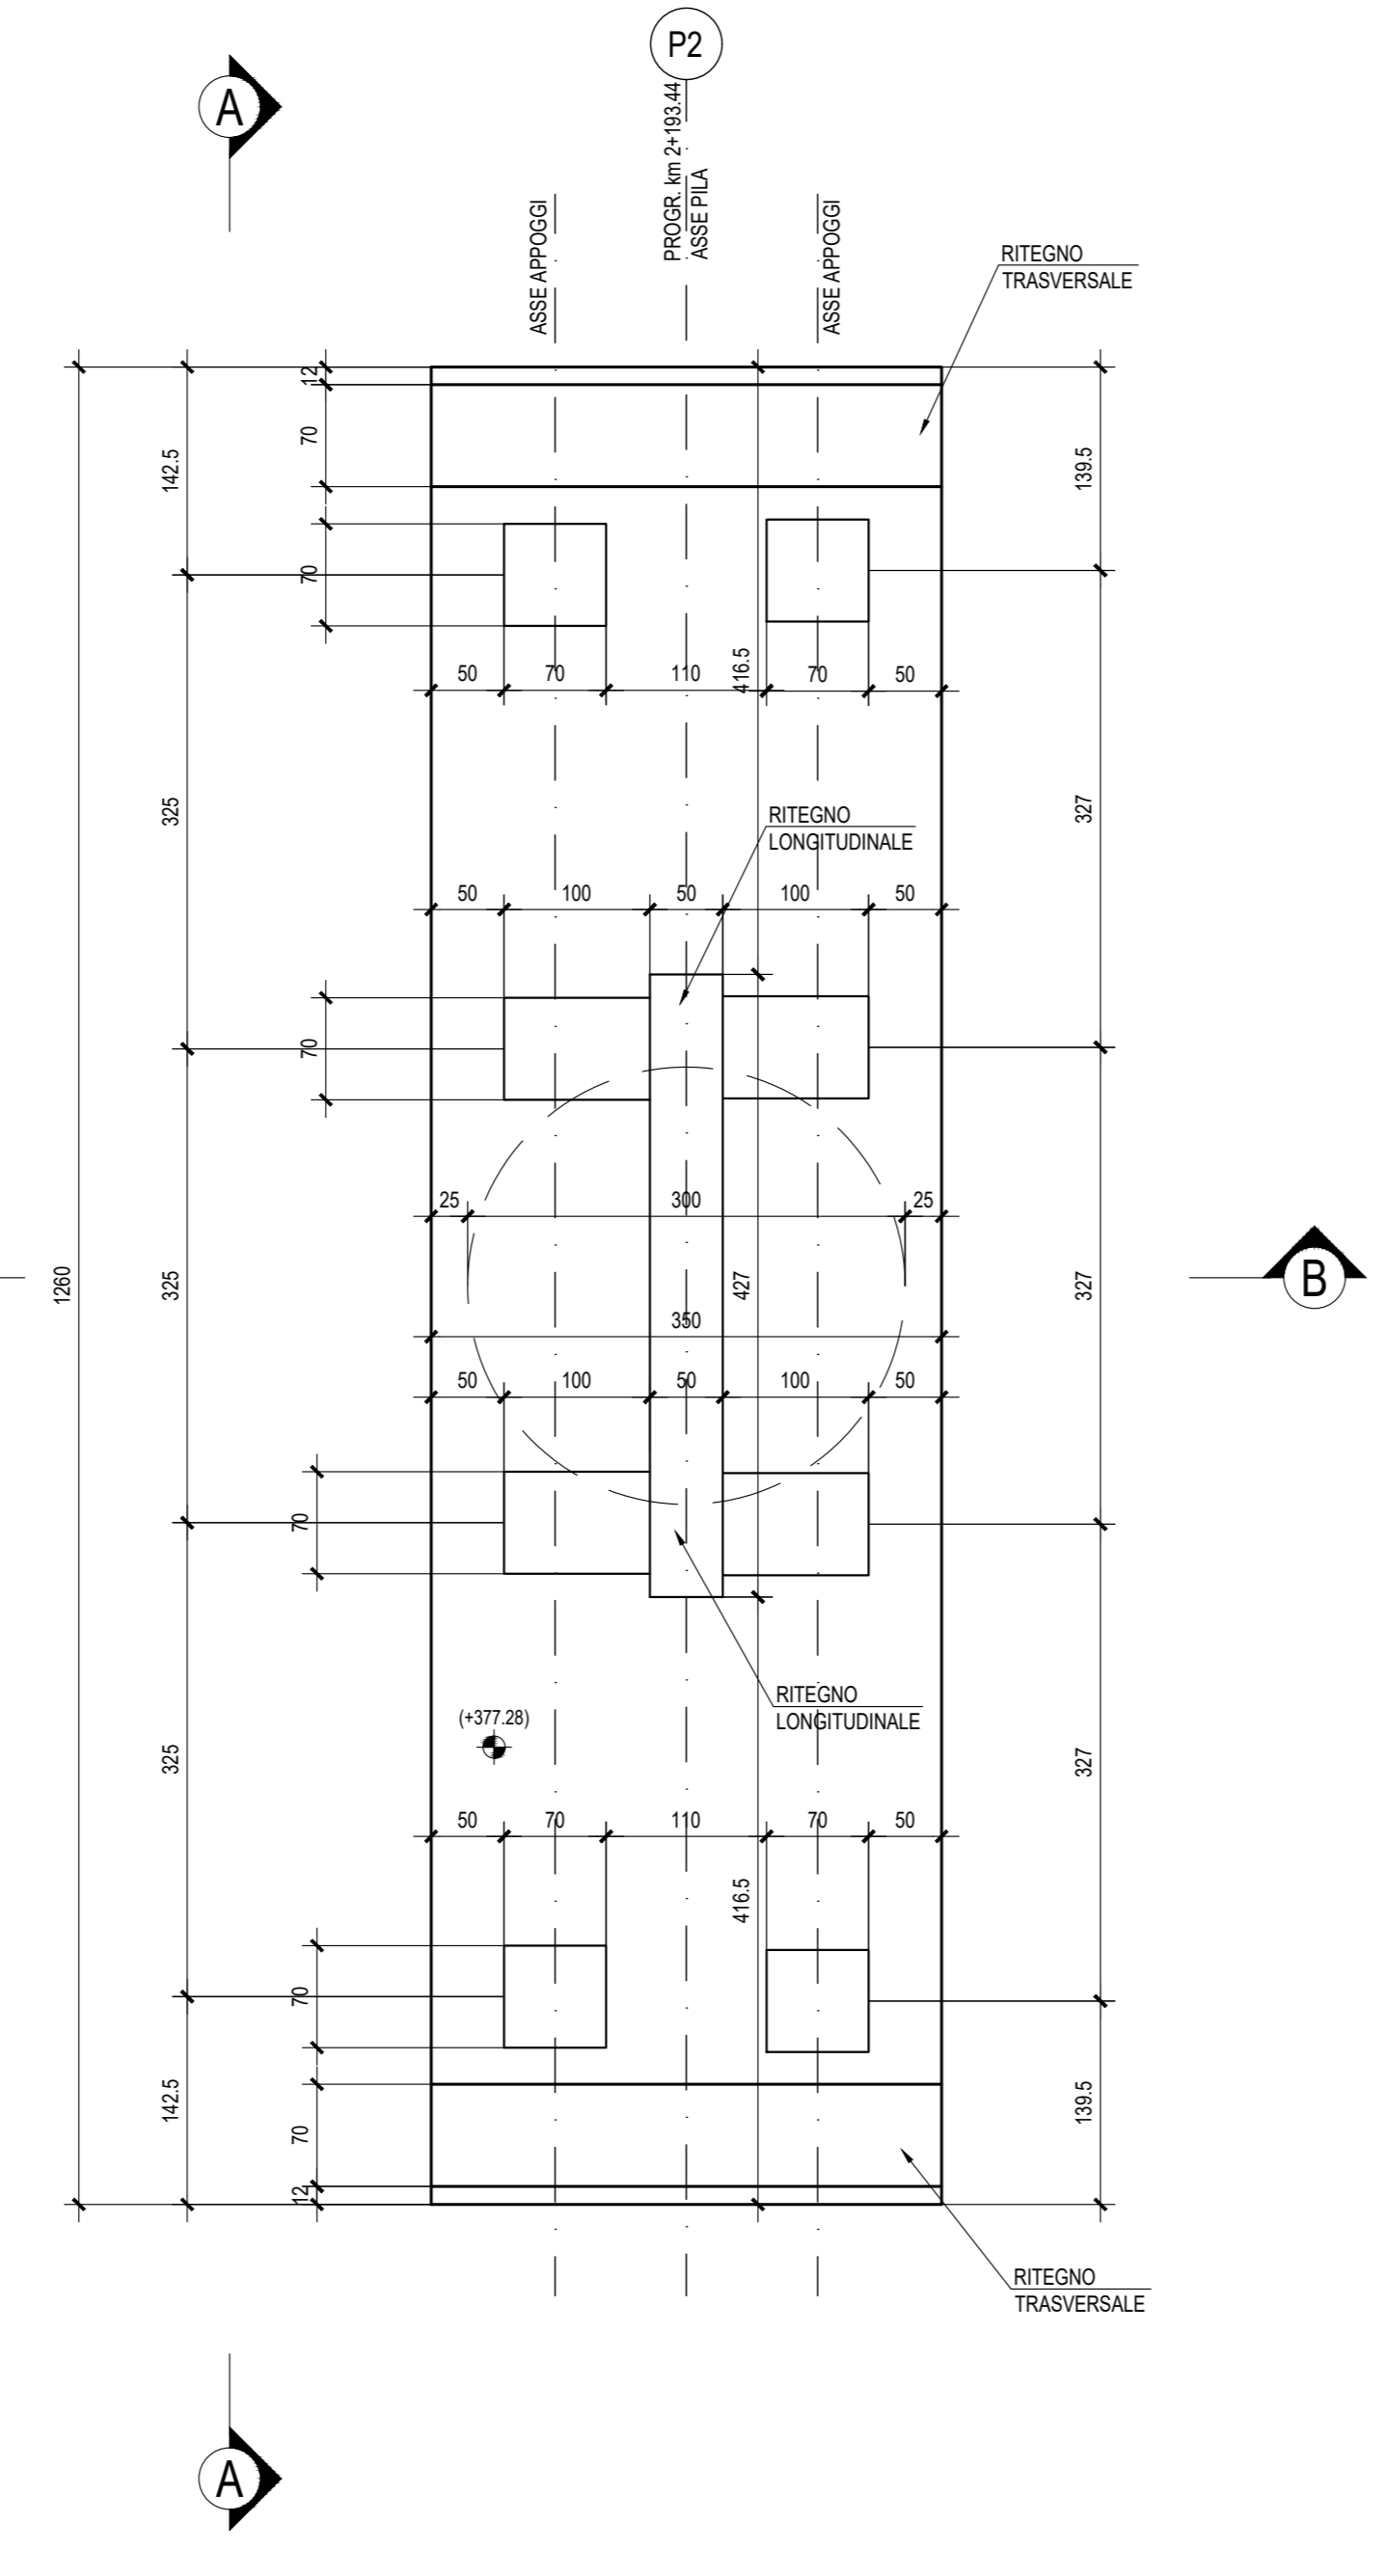




VISTA LATERALE - Scala 1:50

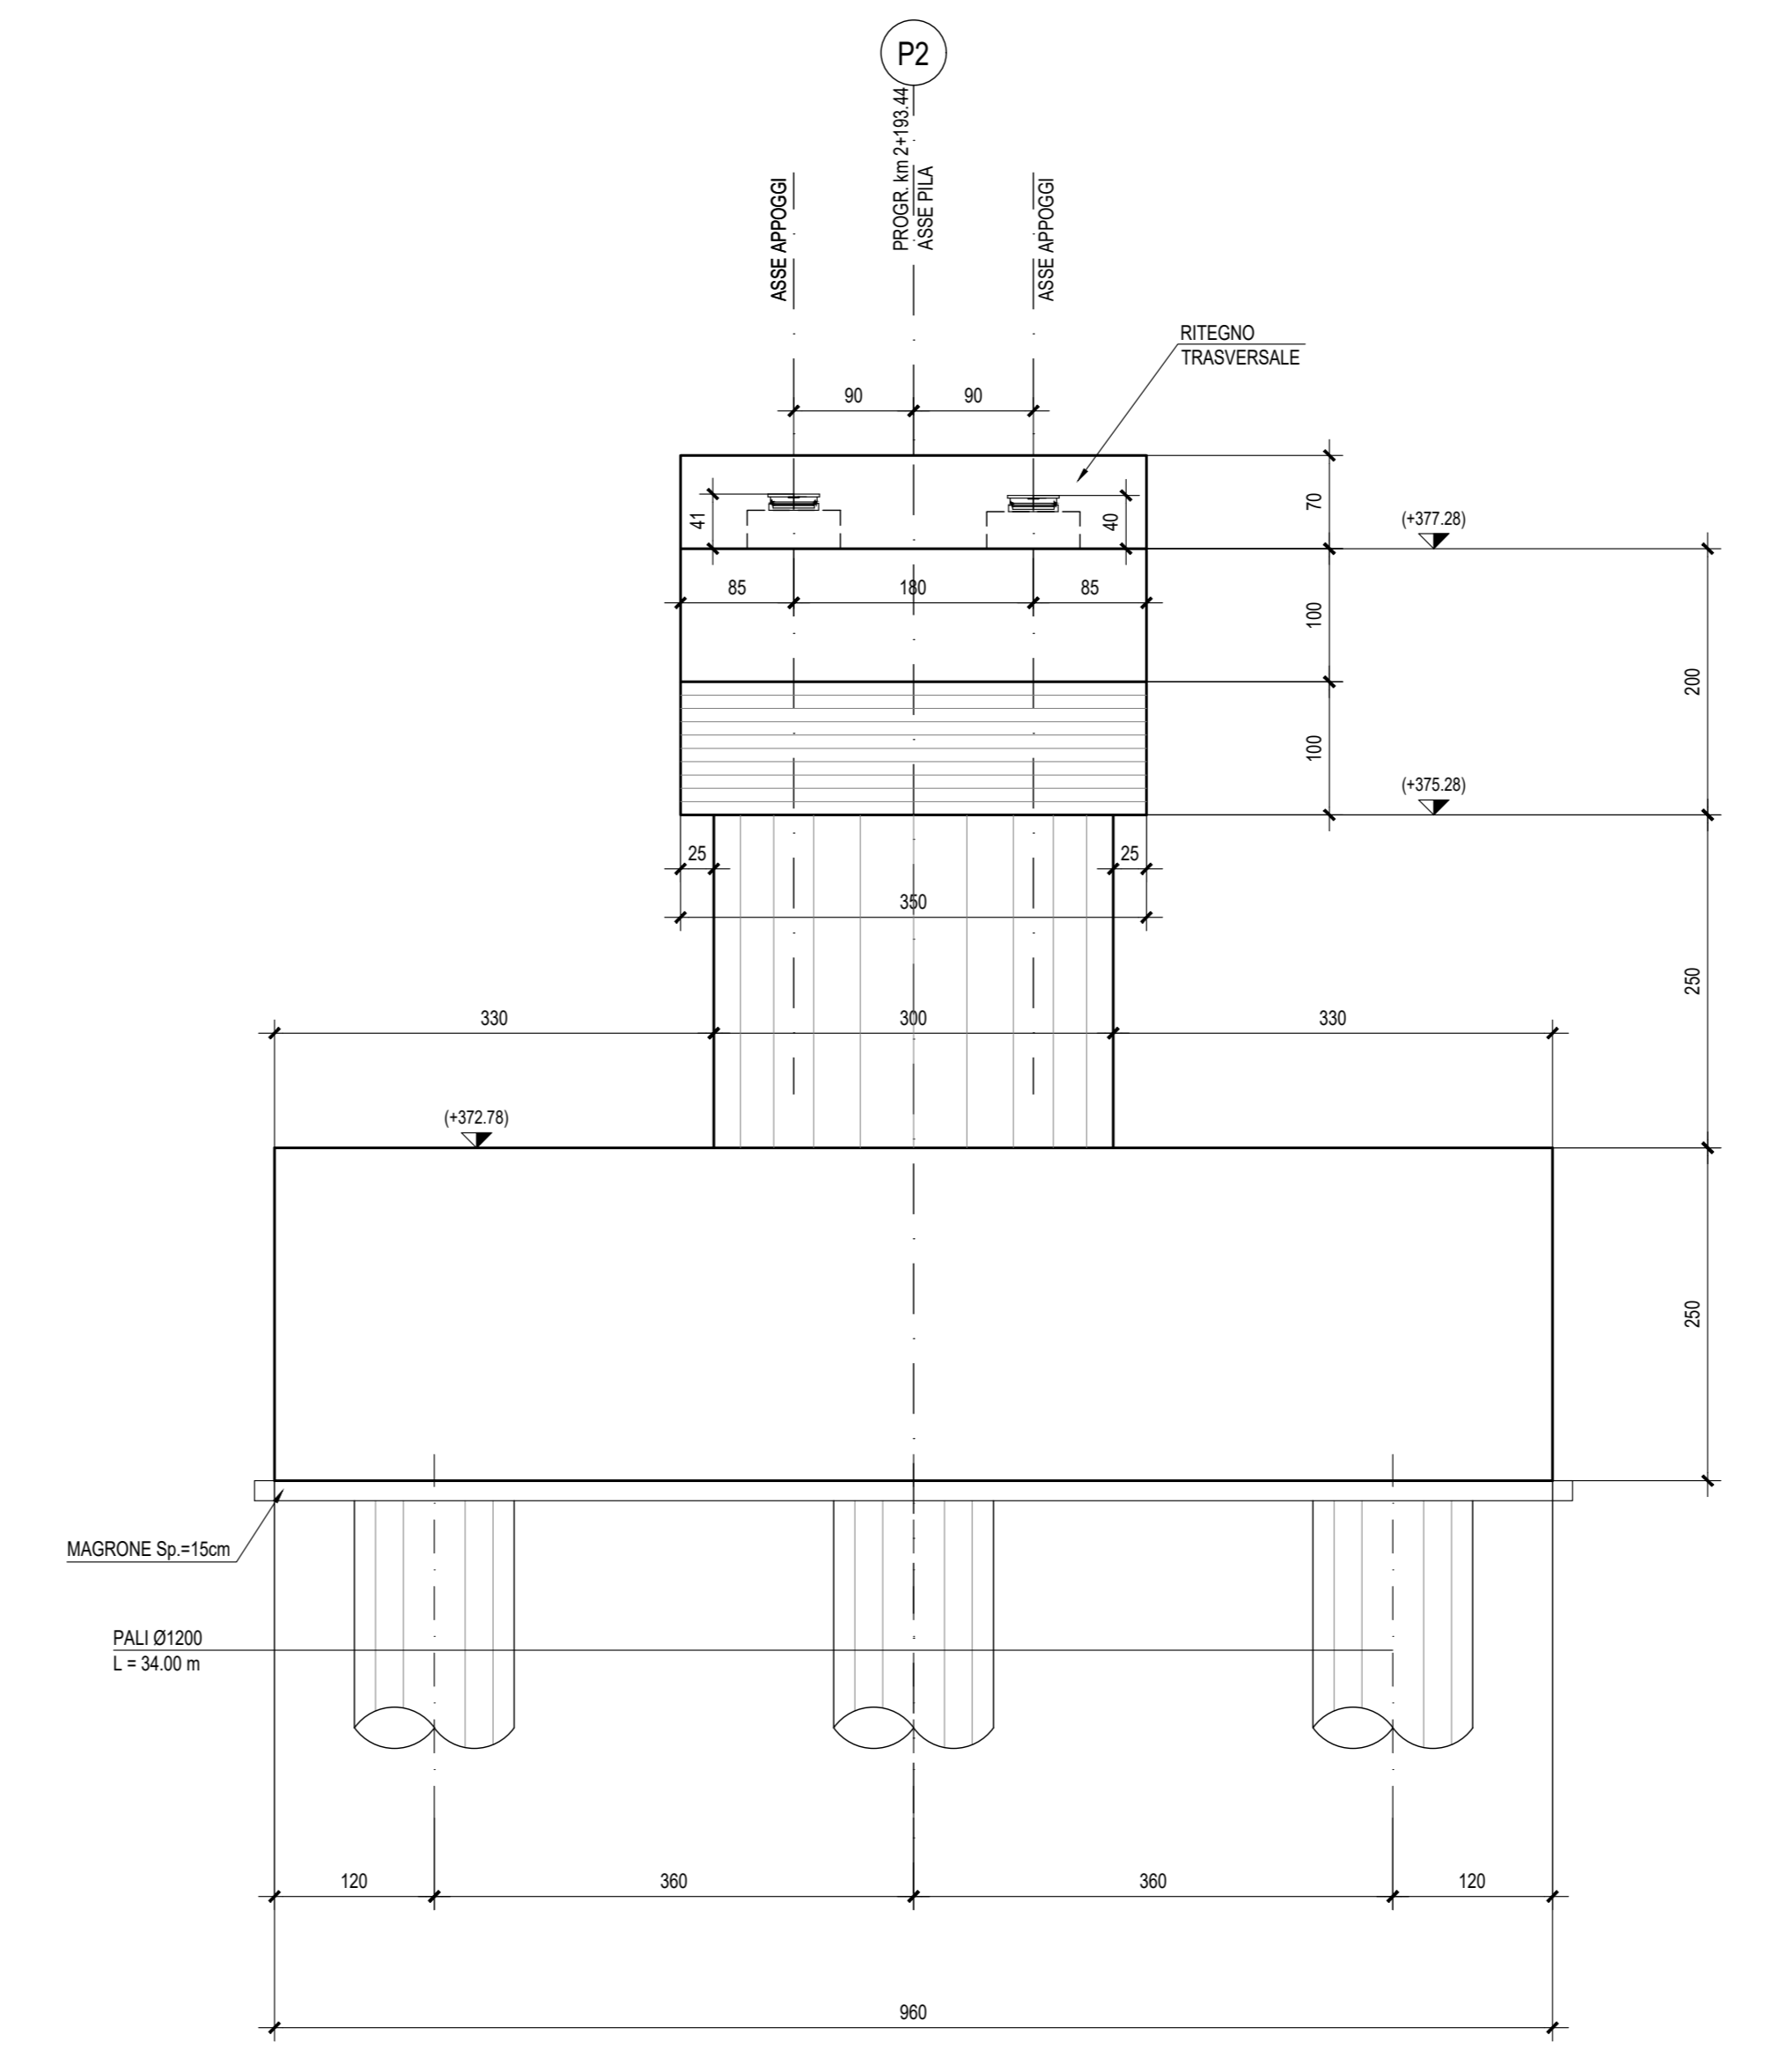

VISTA A-A - Scala 1:50

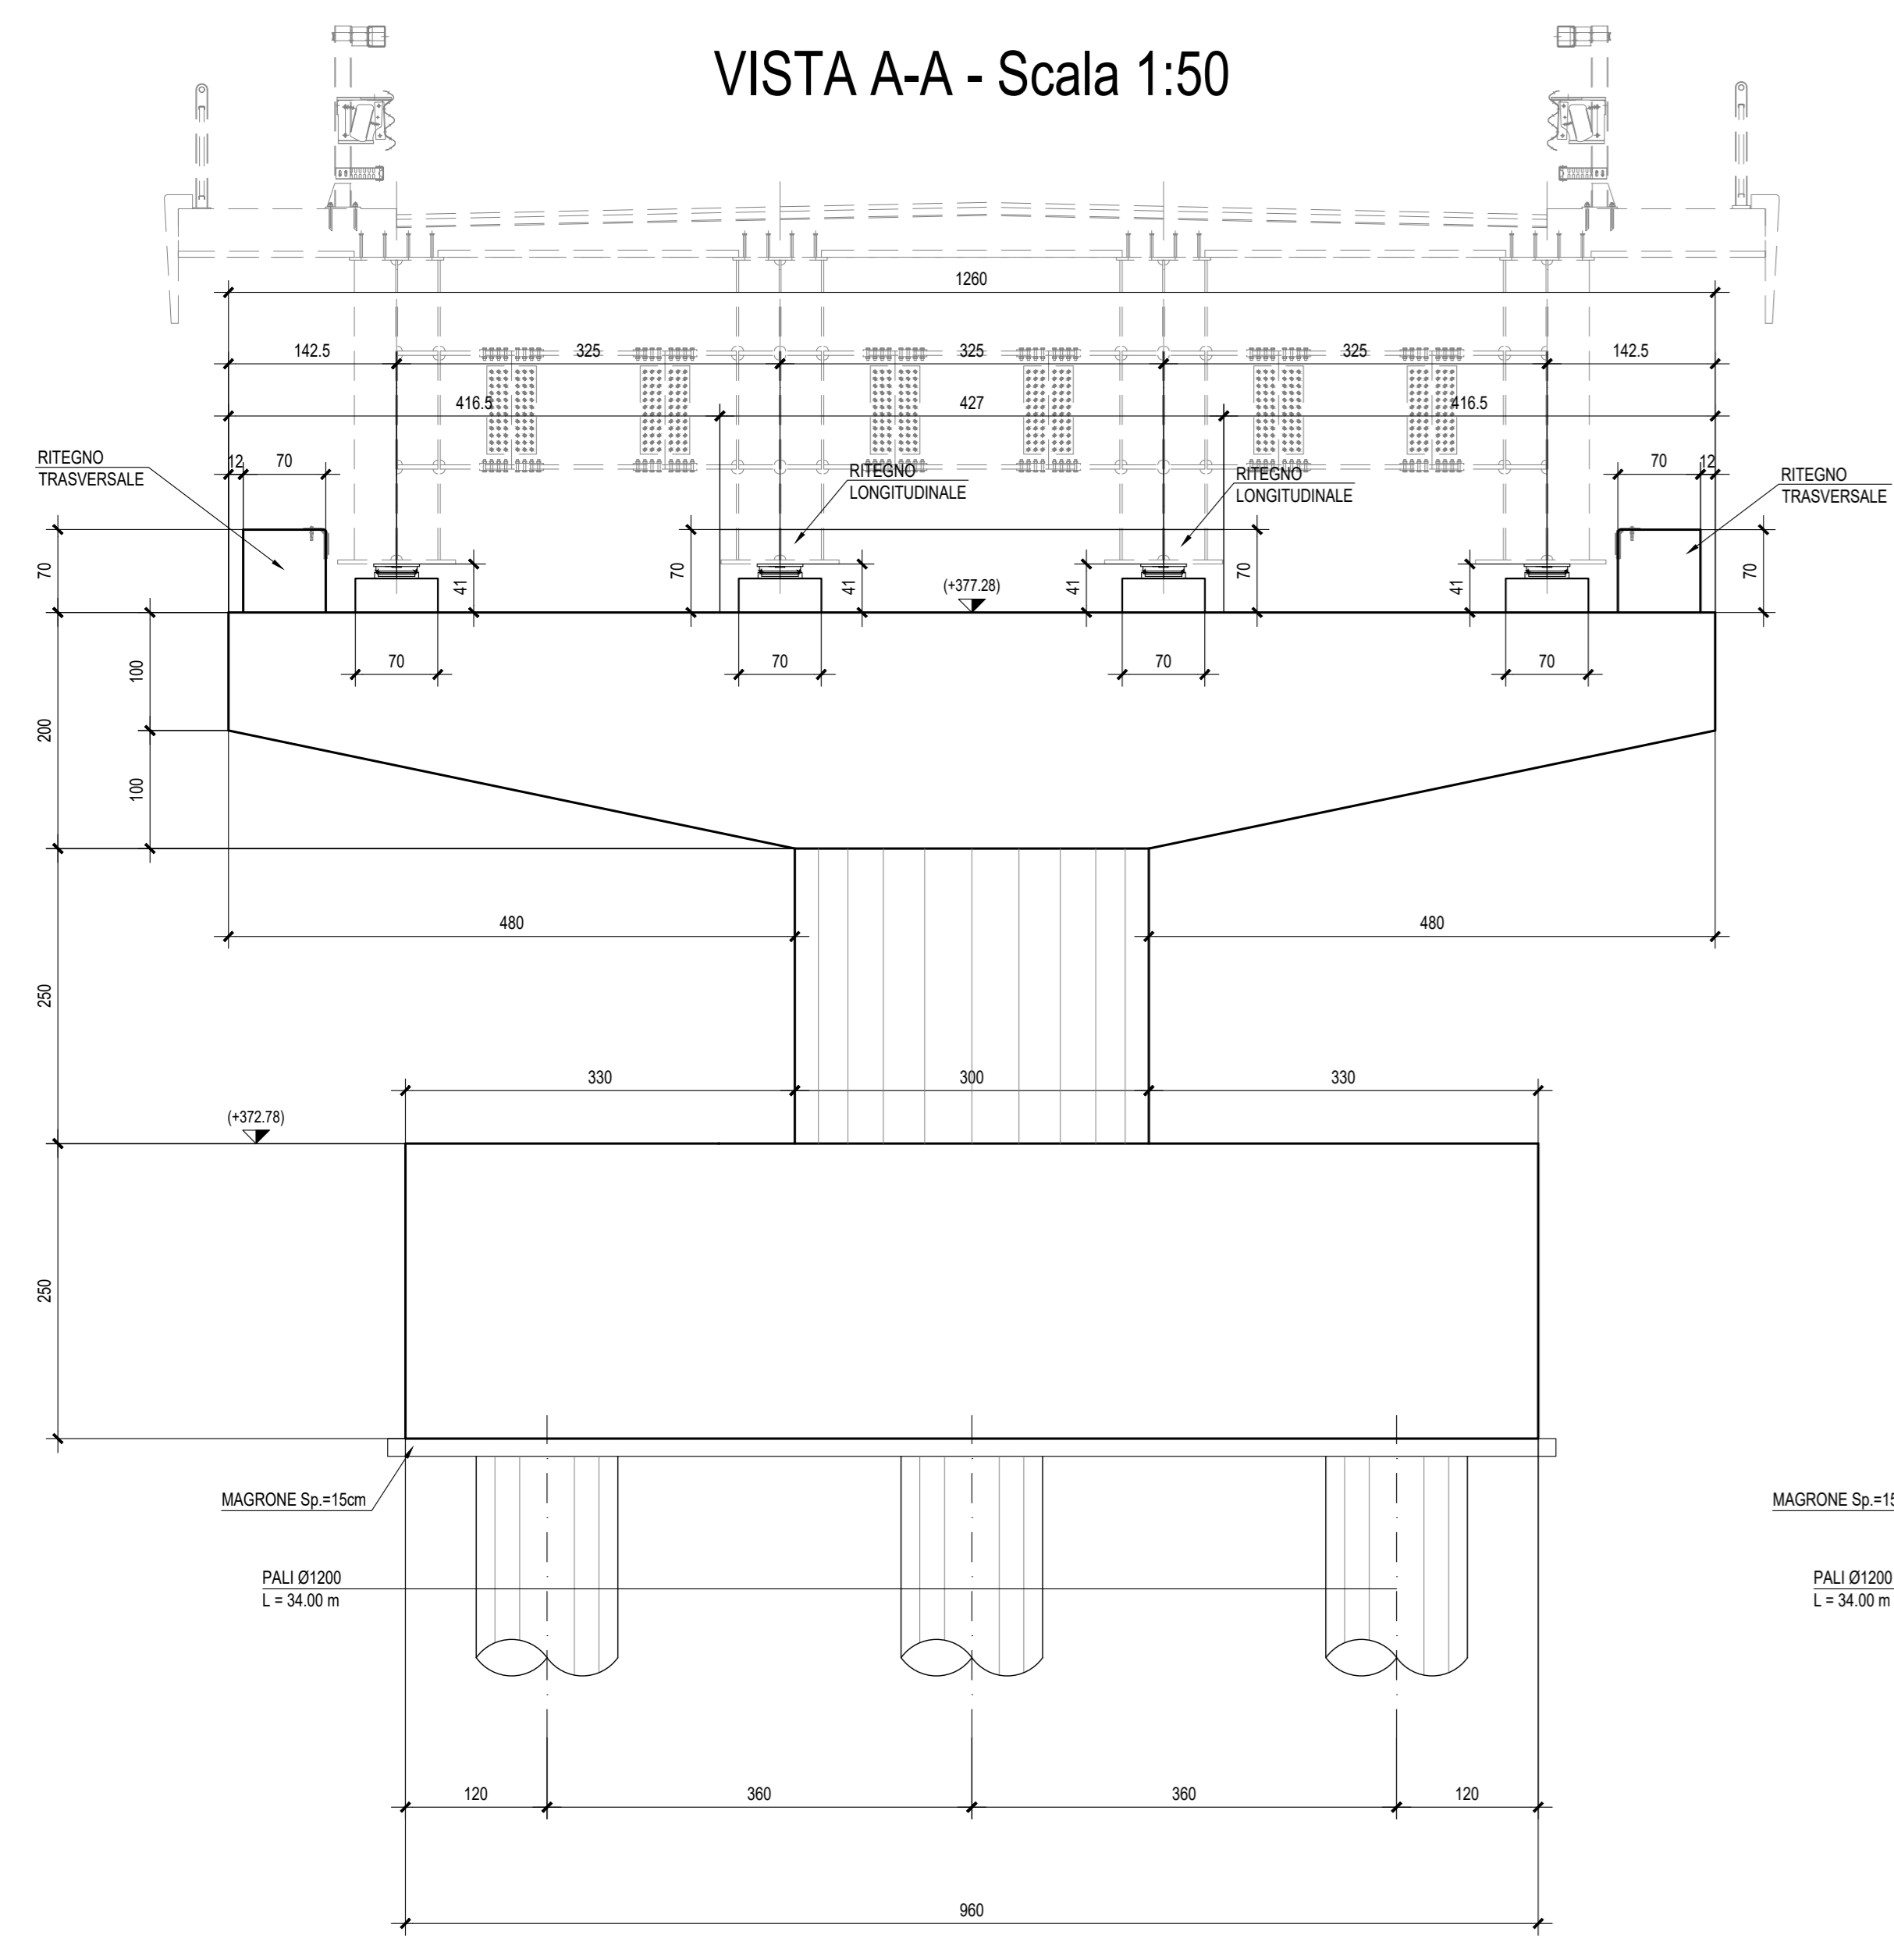

SEZIONE B-B - Scala 1:50

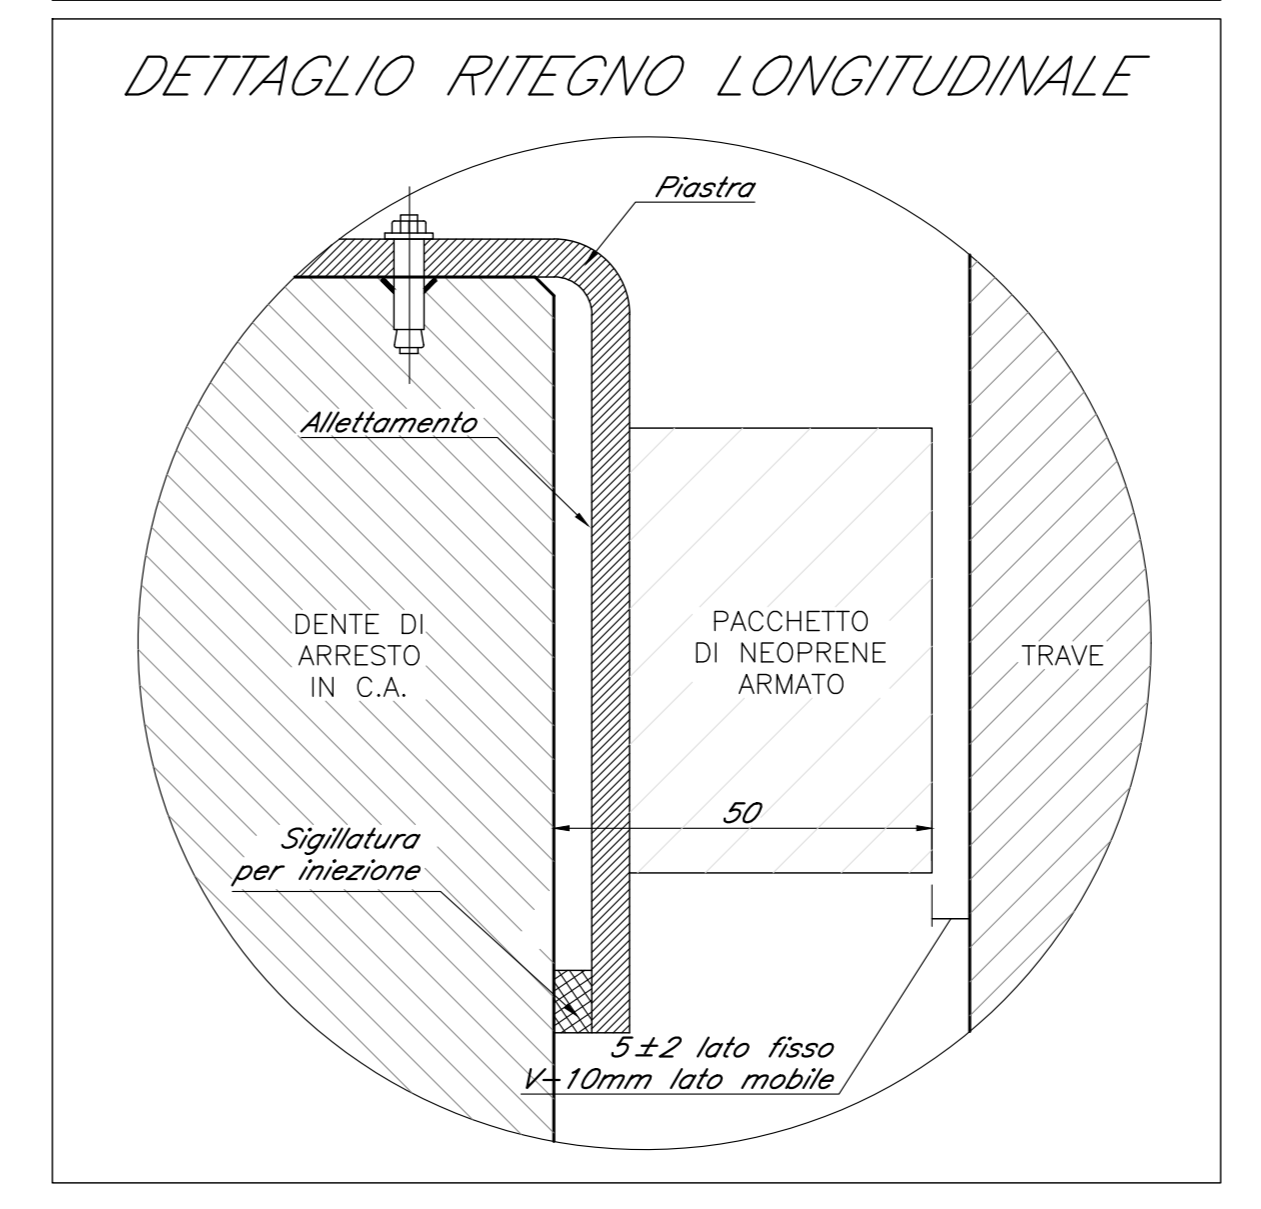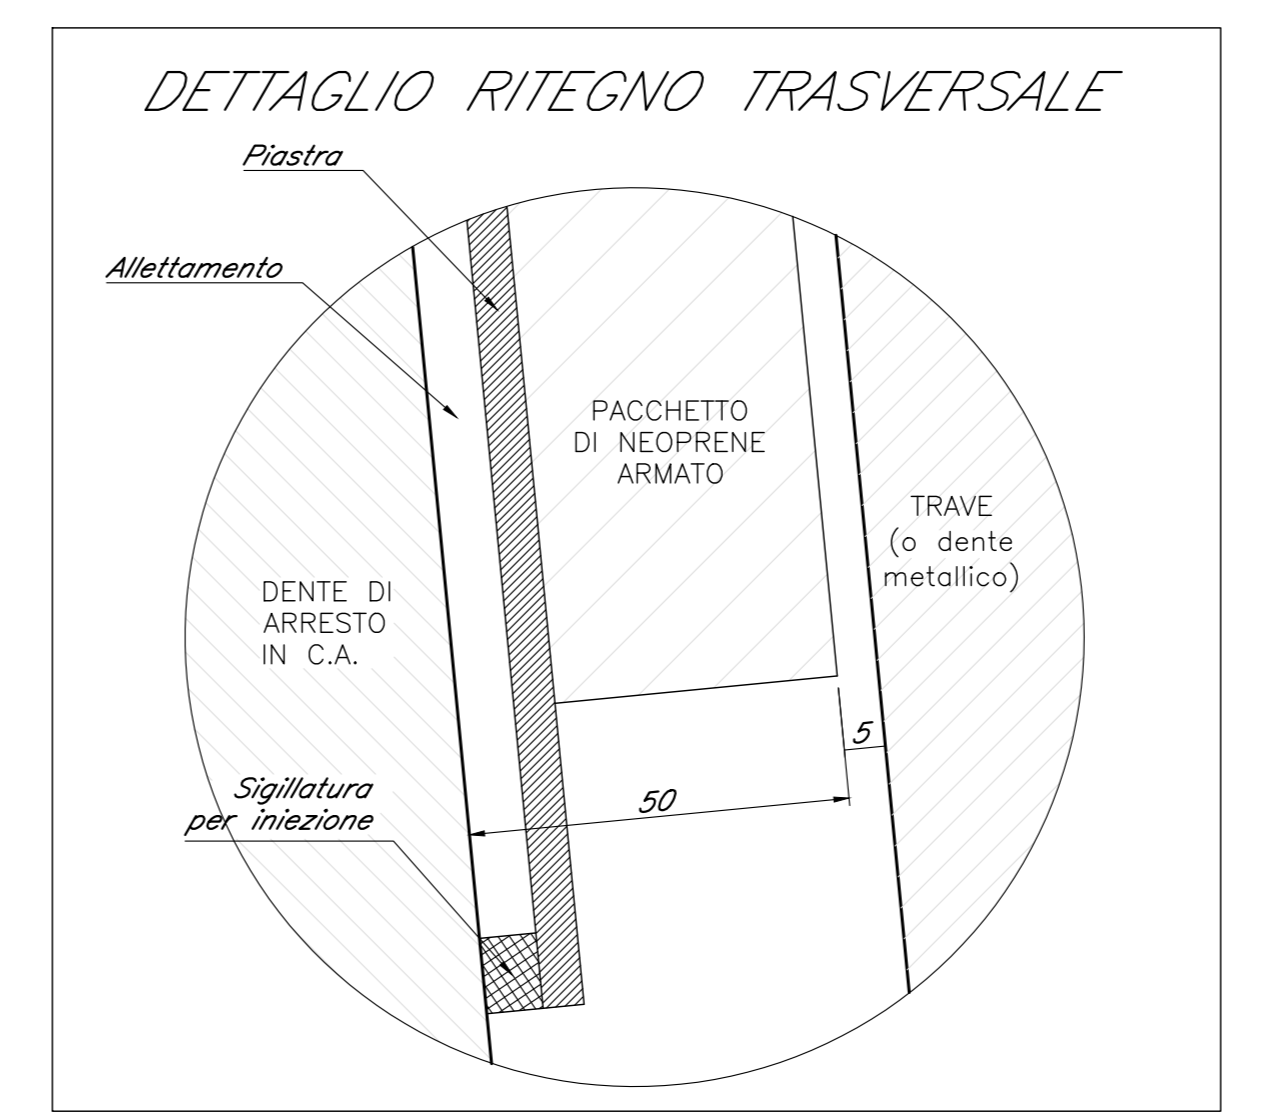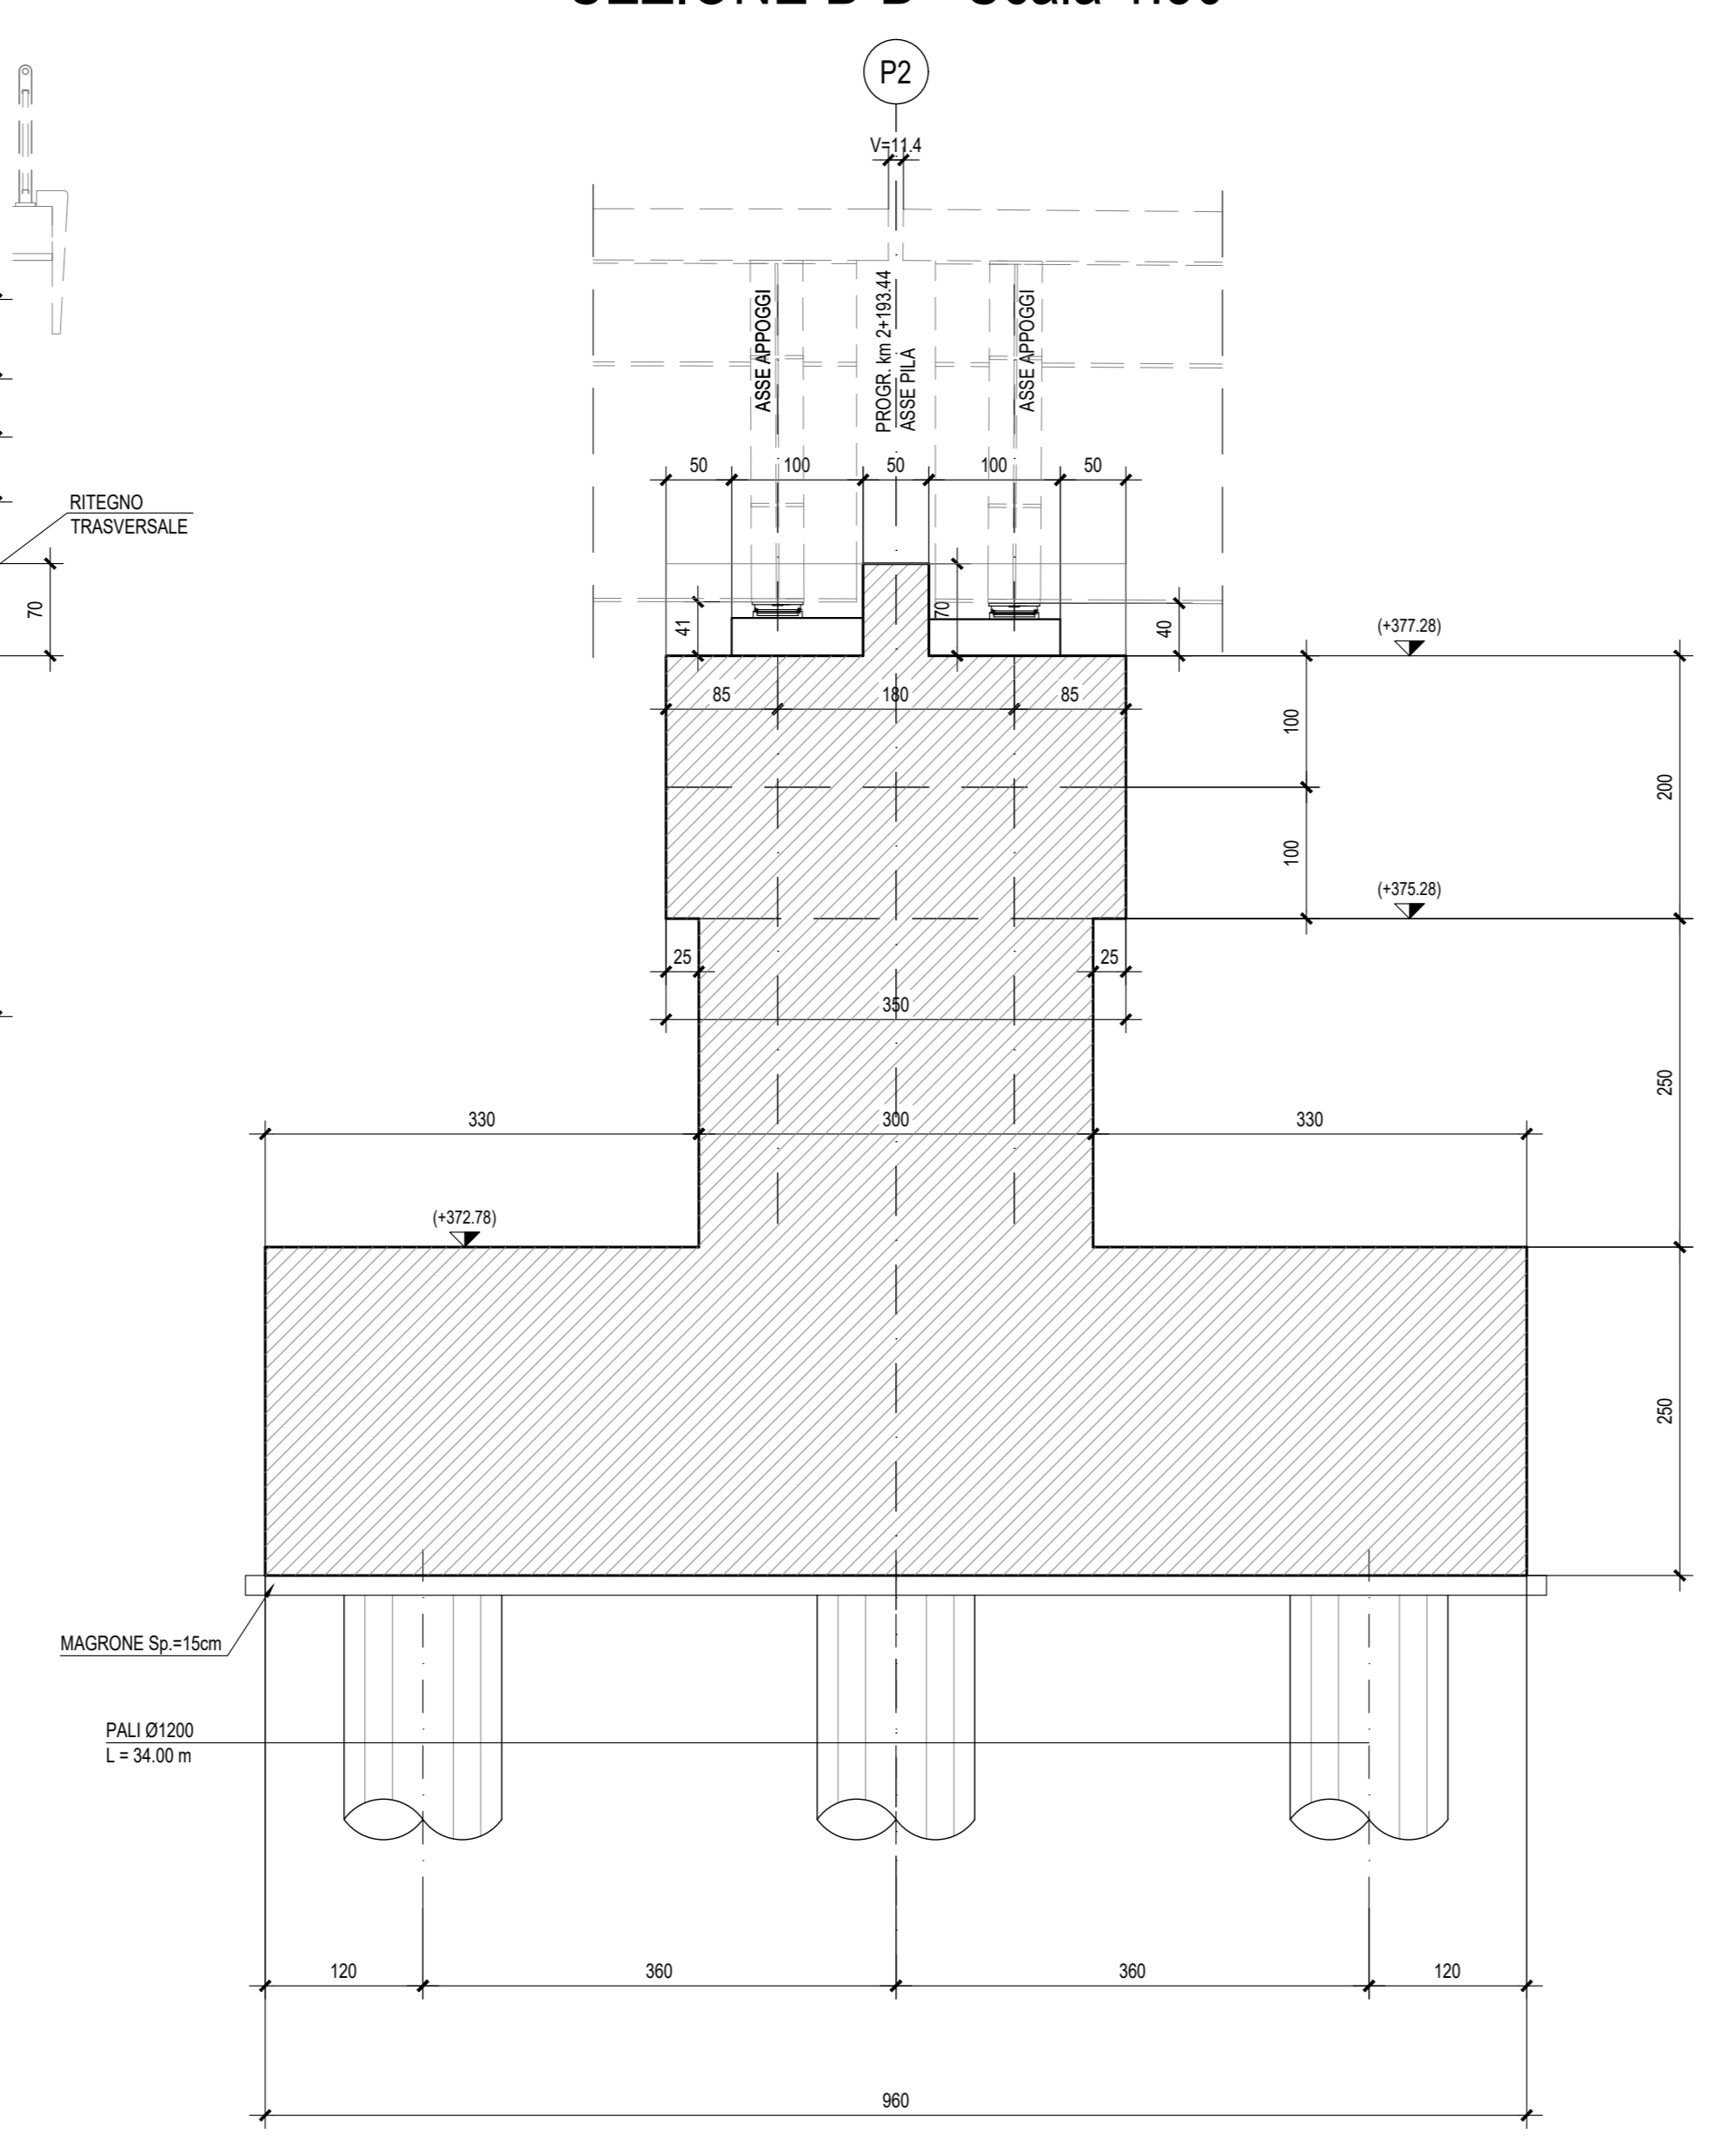

NB: Per la tabella materiali rimanda all'elaborato "RS3T.3.0.D.09.TT.VI.00.0.0.001.A"

COMMITTENTE: **RFI** RETE FERROVIARIA ITALIANA GRUPPO FERROVIE DELLO STATO ITALIANE

PROGETTAZIONE: **ITALFERR** GRUPPO FERROVIE DELLO STATO ITALIANE

DIRETTRICE FERROVIARIA MESSINA - CATANIA - PALERMO
NUOVO COLLEGAMENTO PALERMO - CATANIA

U.O. OPERE CIVILI E GESTIONE DELLE VARIANTI

PROGETTO DEFINITIVO

TRATTA LERCARA DIR. - CALTANISSETTA XIRBI (LOTTO 3)

VIABILITA' - VIADOTTI
 NW03 - VIADOTTO STRADALE SU NV53A
 Carpentaria Pila 2

SCALA: 1:50

Rev.	Descrizione	Redatto	Data	Verificato	Data	Approvato	Data	Autorizzato Data
A	Emissione Esecutiva	27/05/2020	Gen-2020	[Signature]	Gen-2020	[Signature]	Gen-2020	
B	Emissione Esecutiva	27/05/2020	Mag-2020	[Signature]	Mag-2020	[Signature]	Mag-2020	

File: RS3T.3.0.D.09.BB.NW.03.0.0.003.B n. Elab.: 09_677