





PIANTA SPICCATO - Scala 1:50

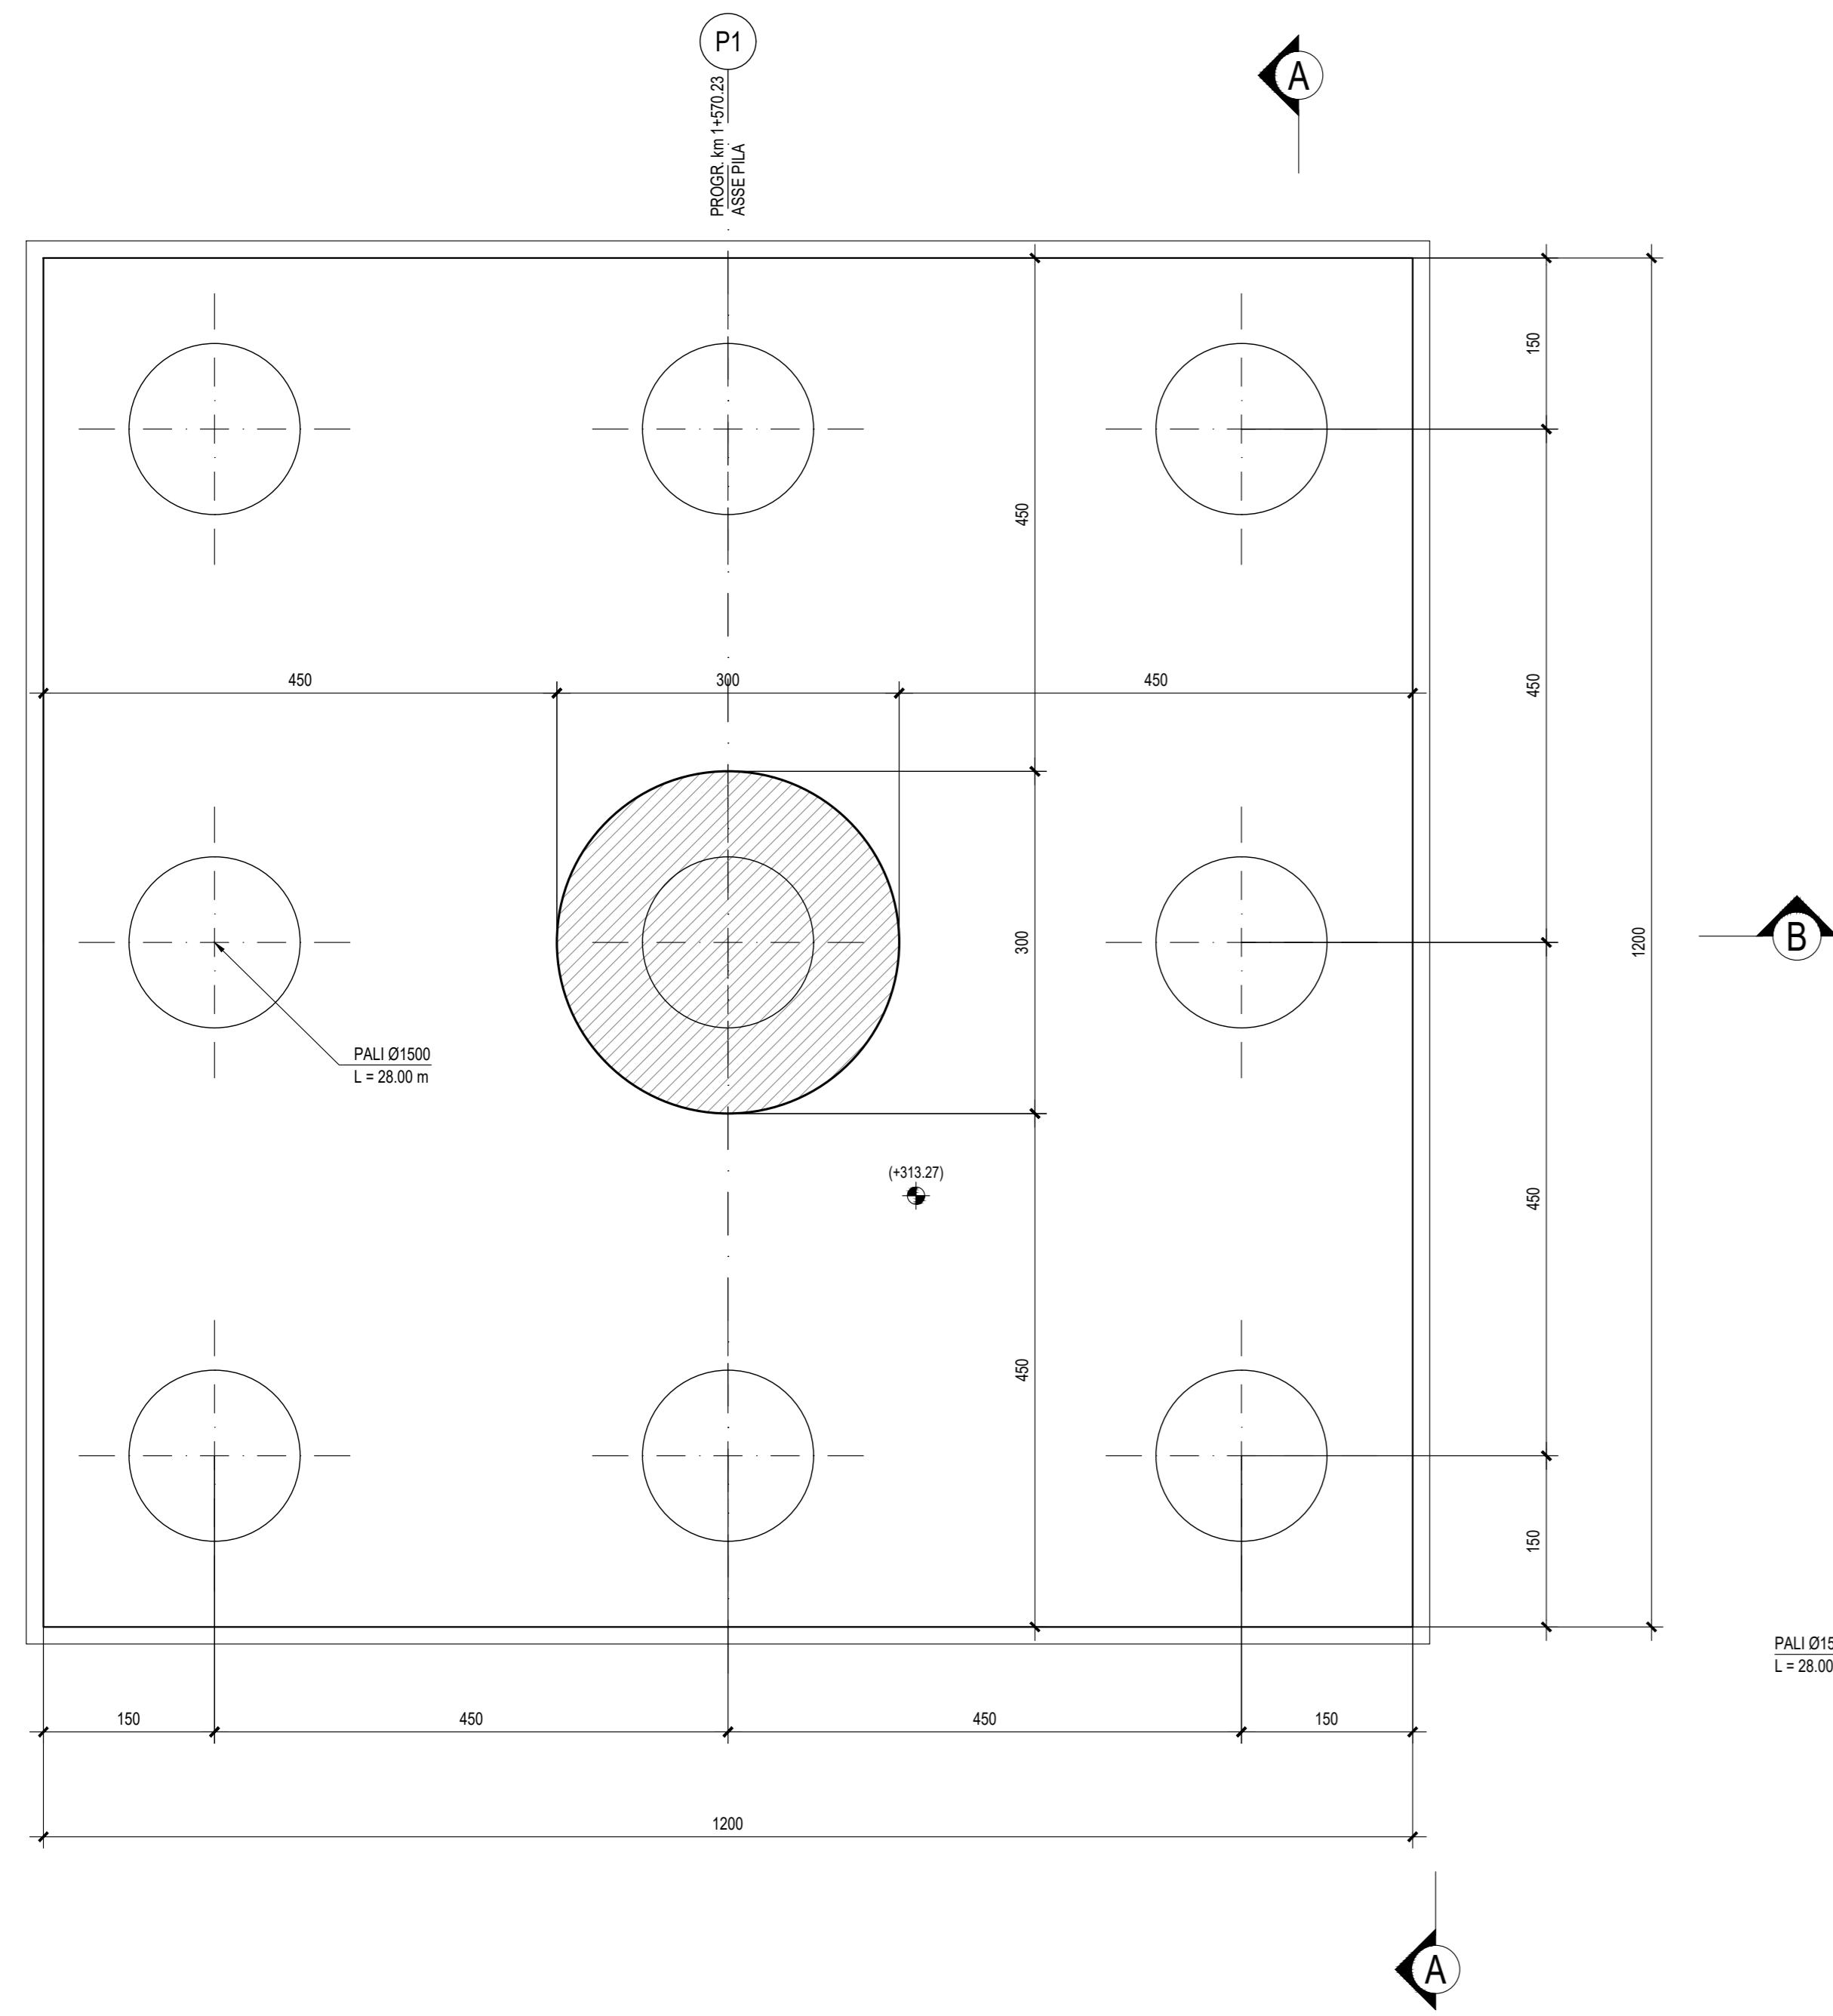


VISTA LATERALE - Scala 1:50

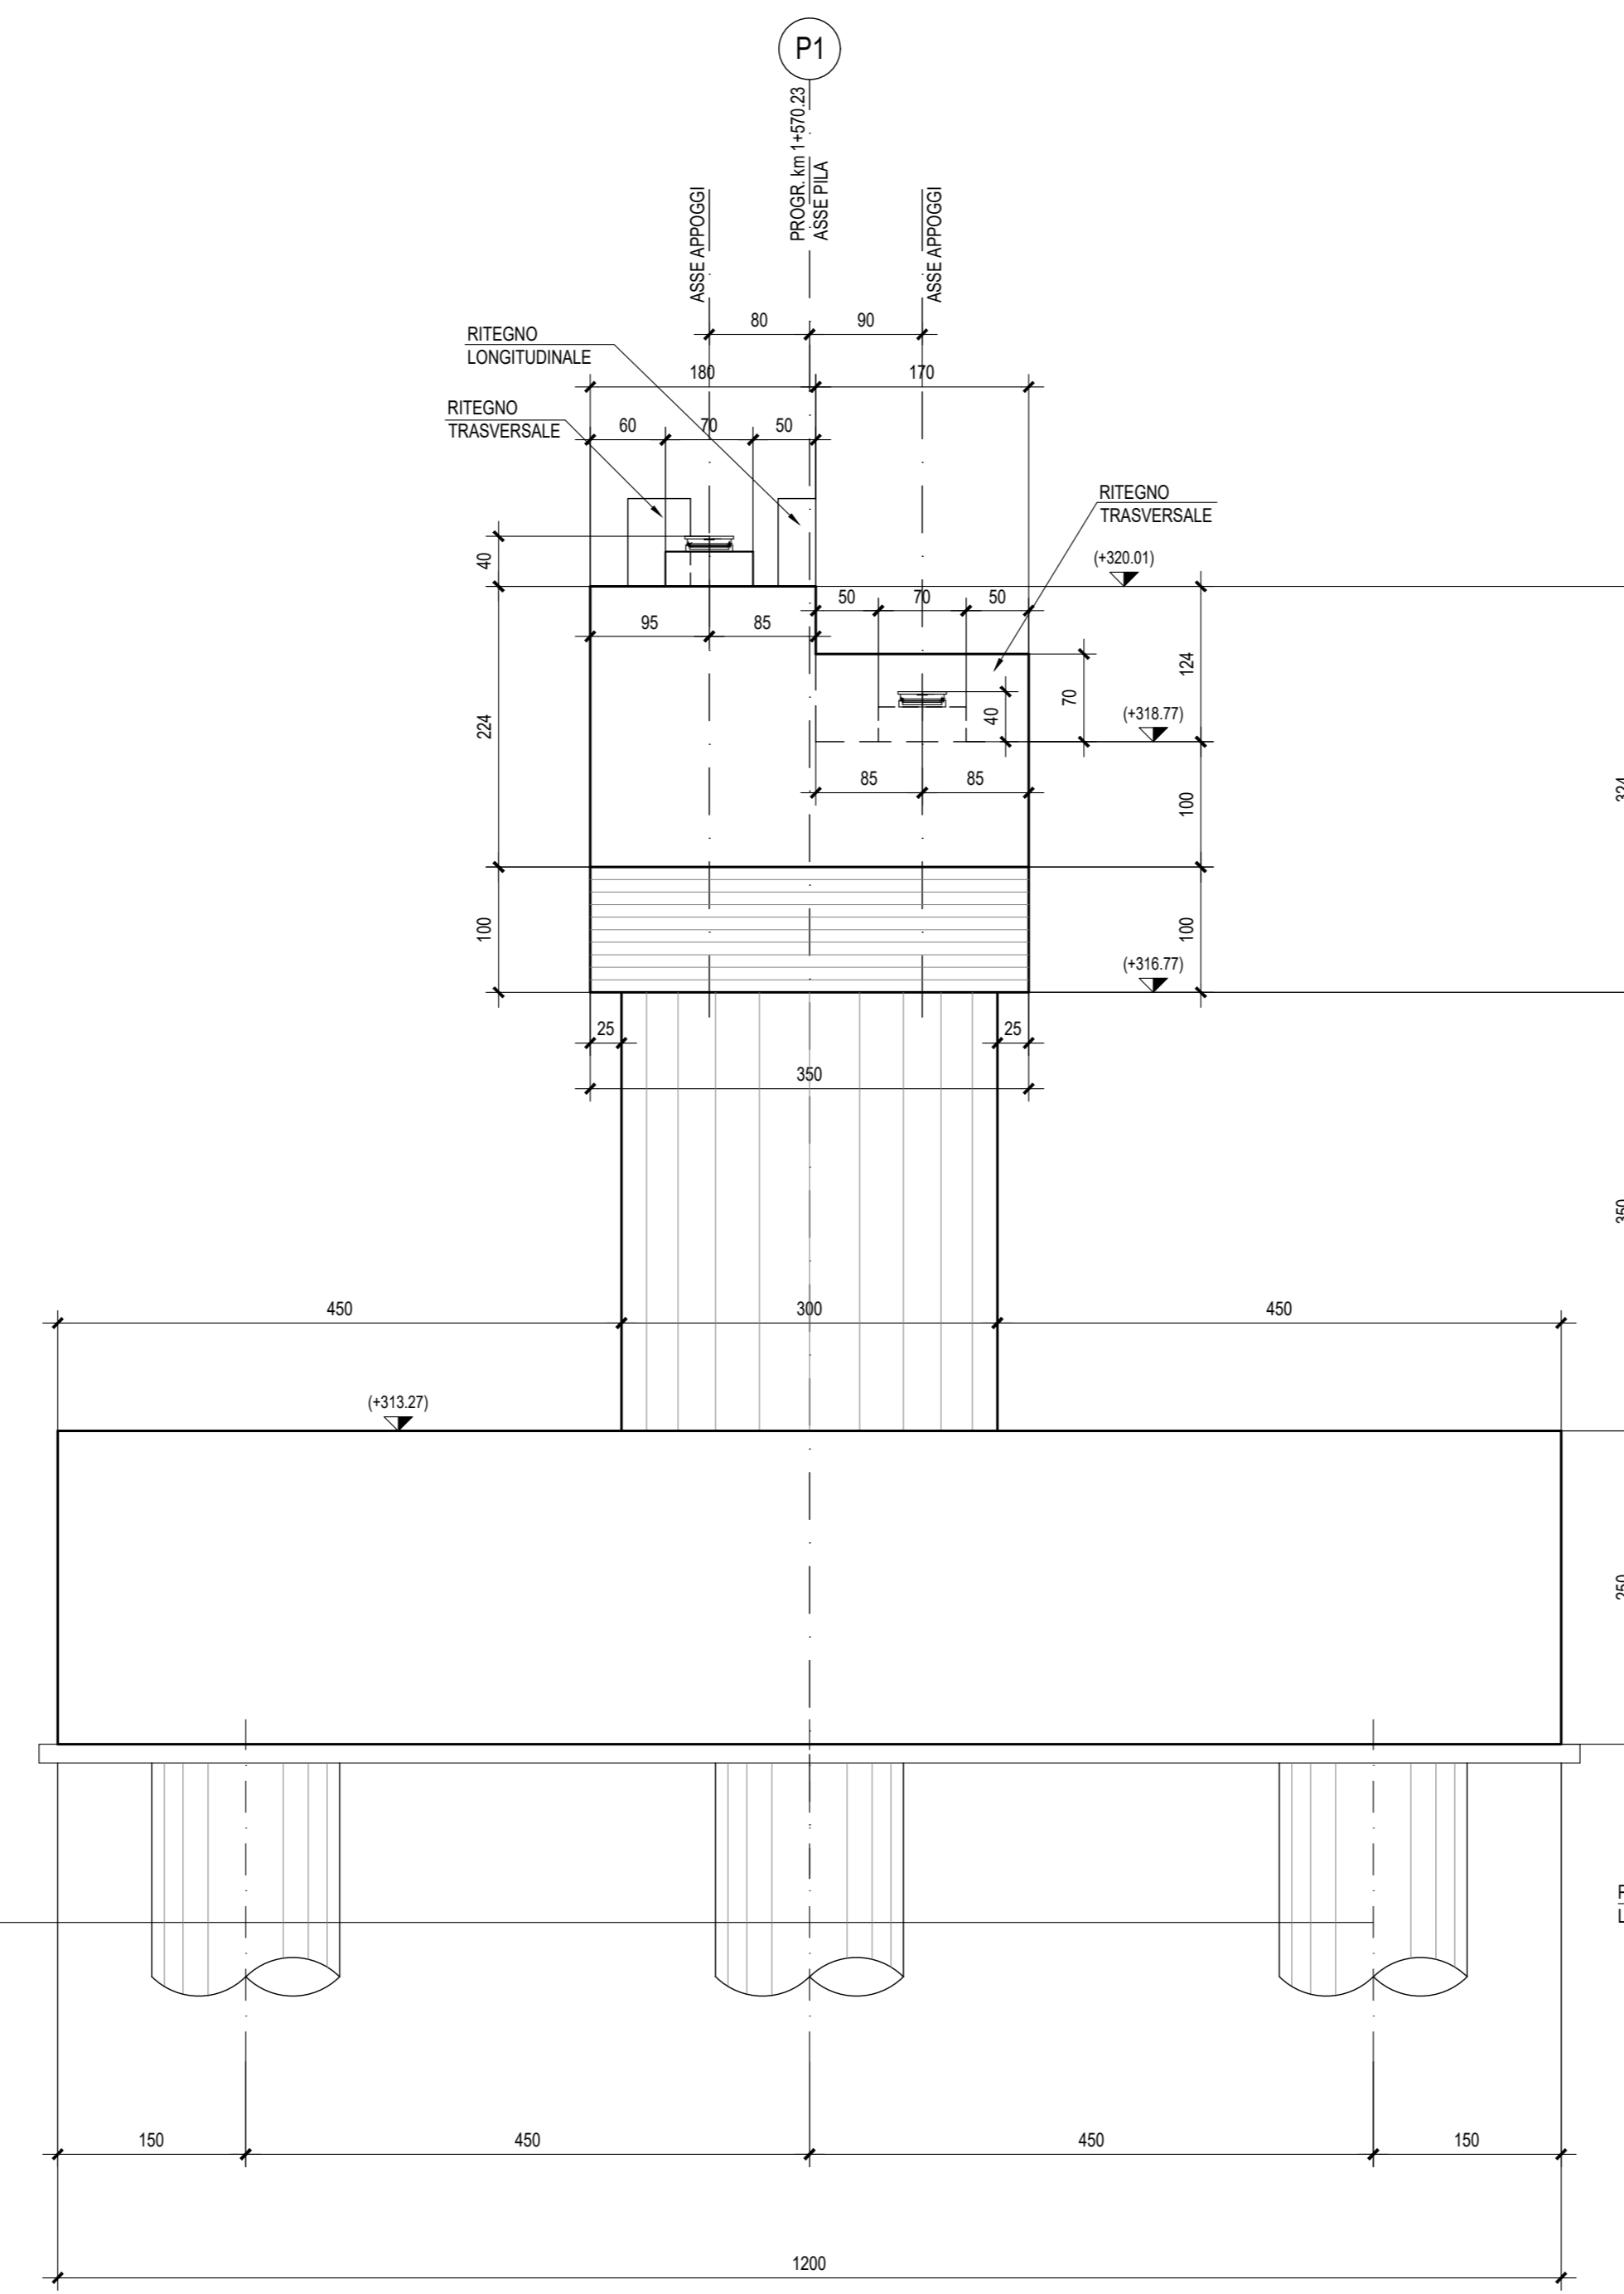


SEZIONE B-B - Scala 1:50

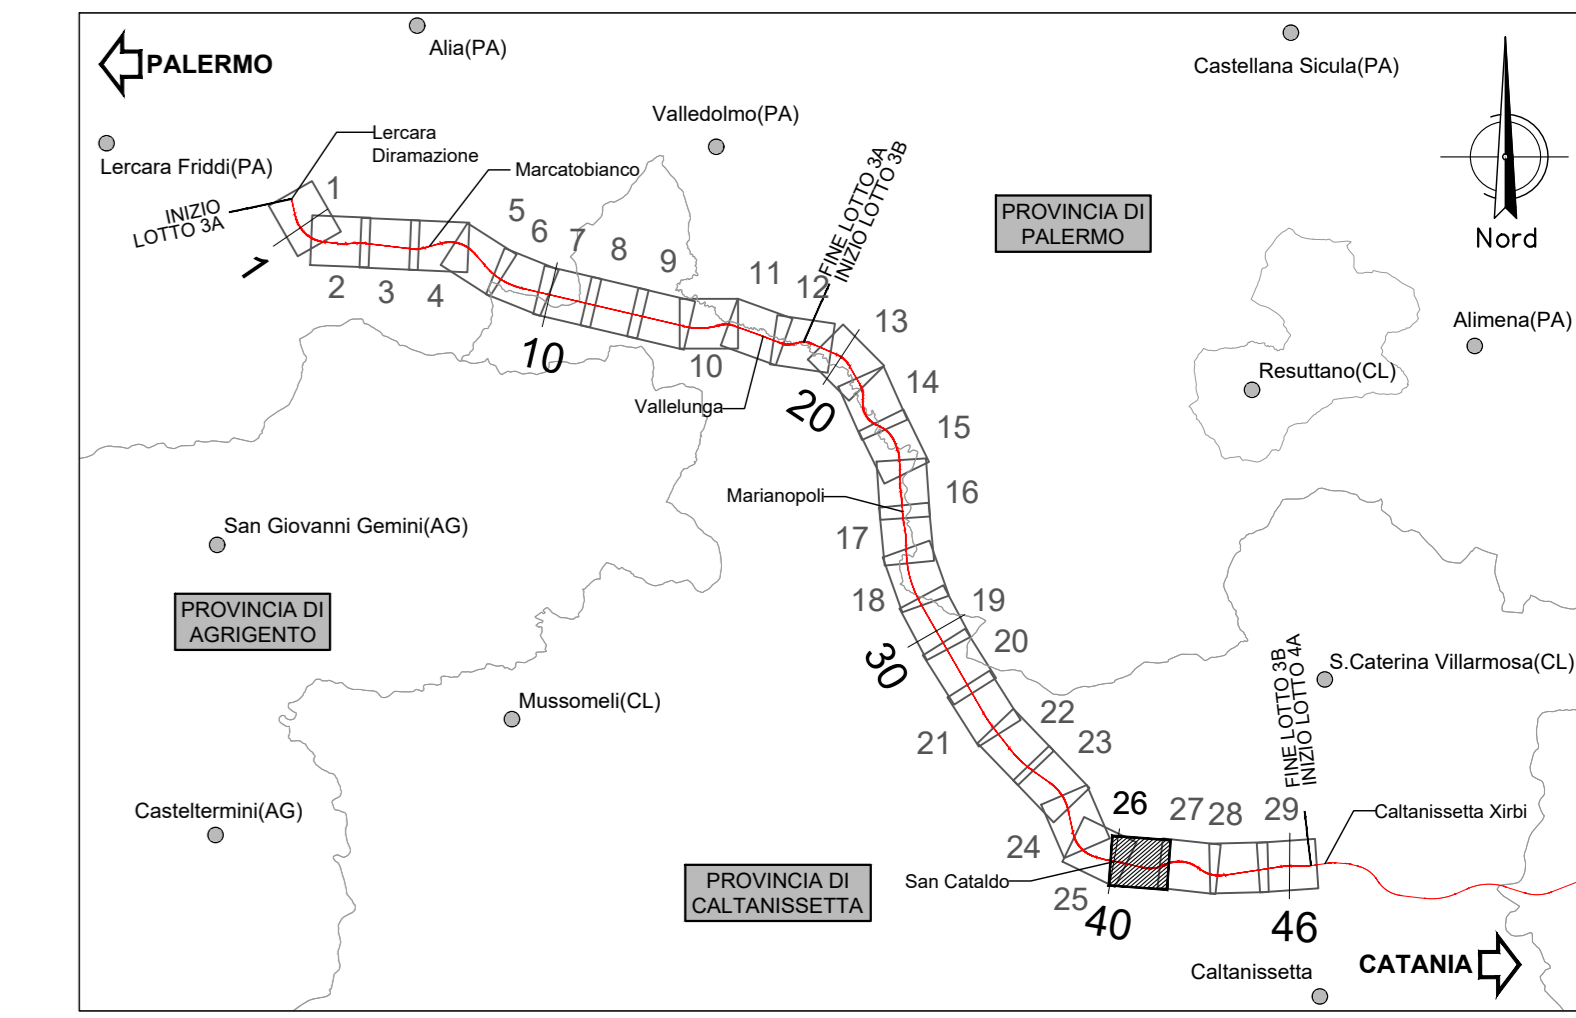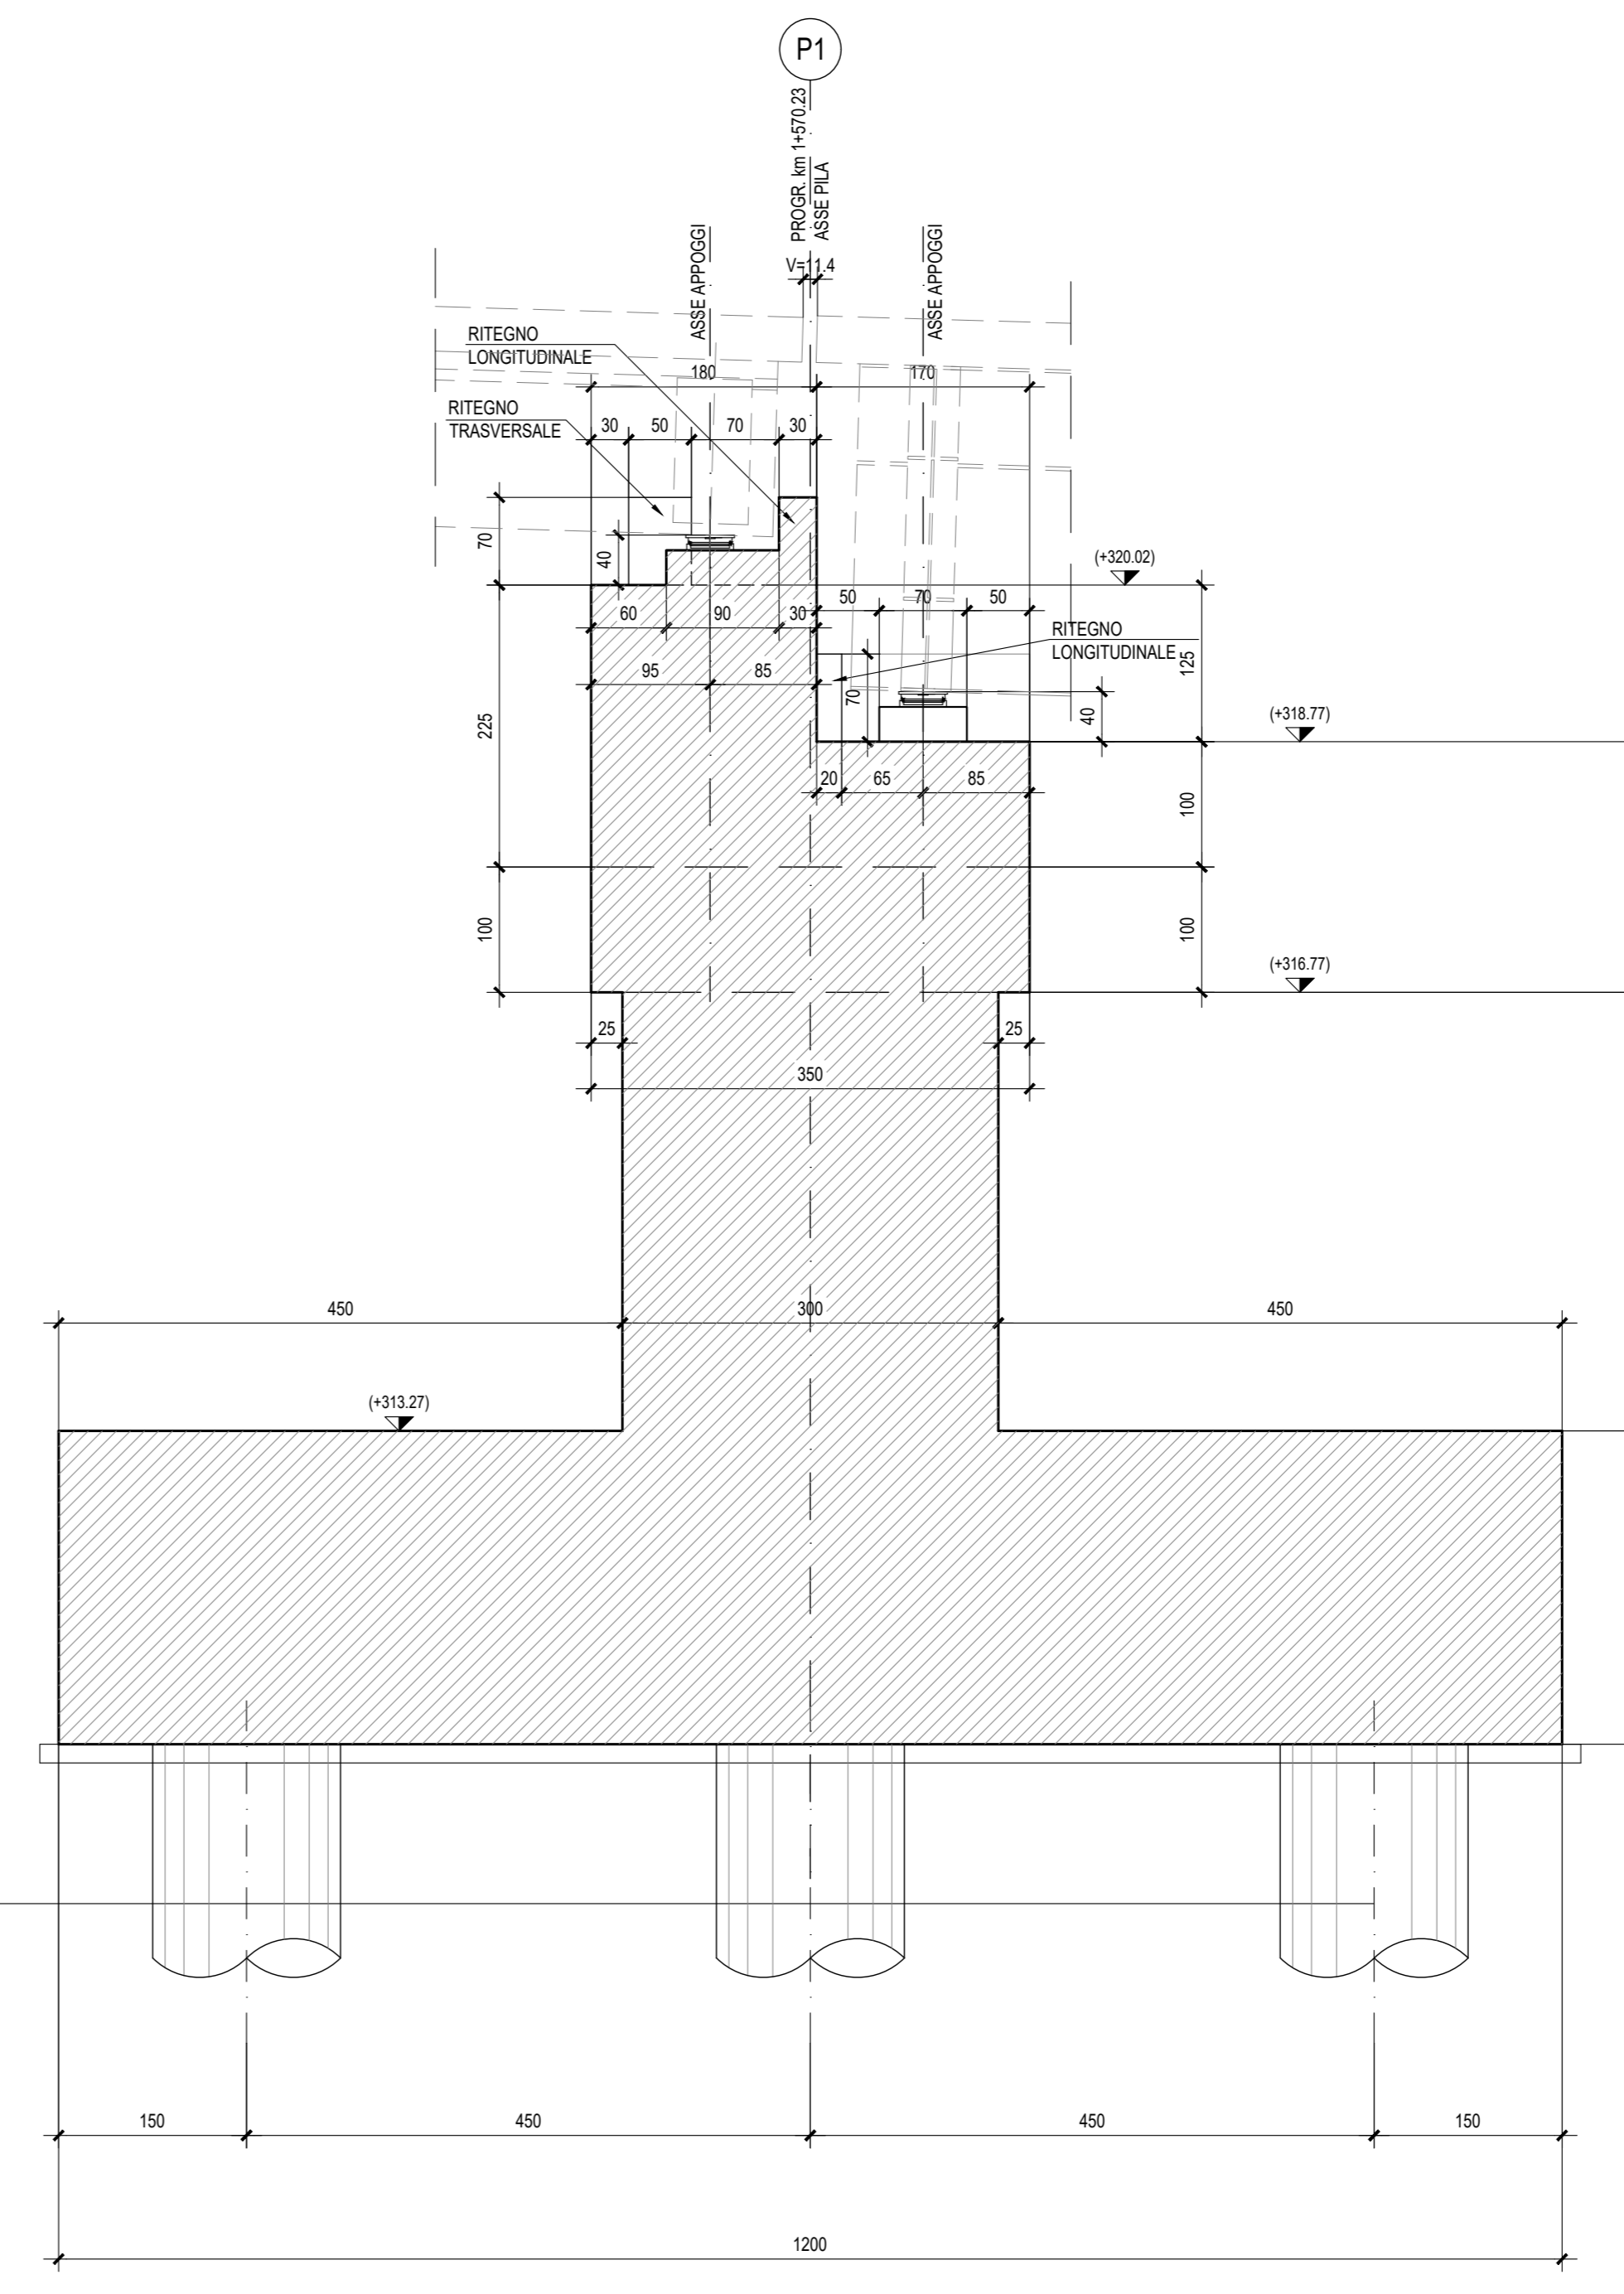


PIANTA PULVINO - Scala 1:50

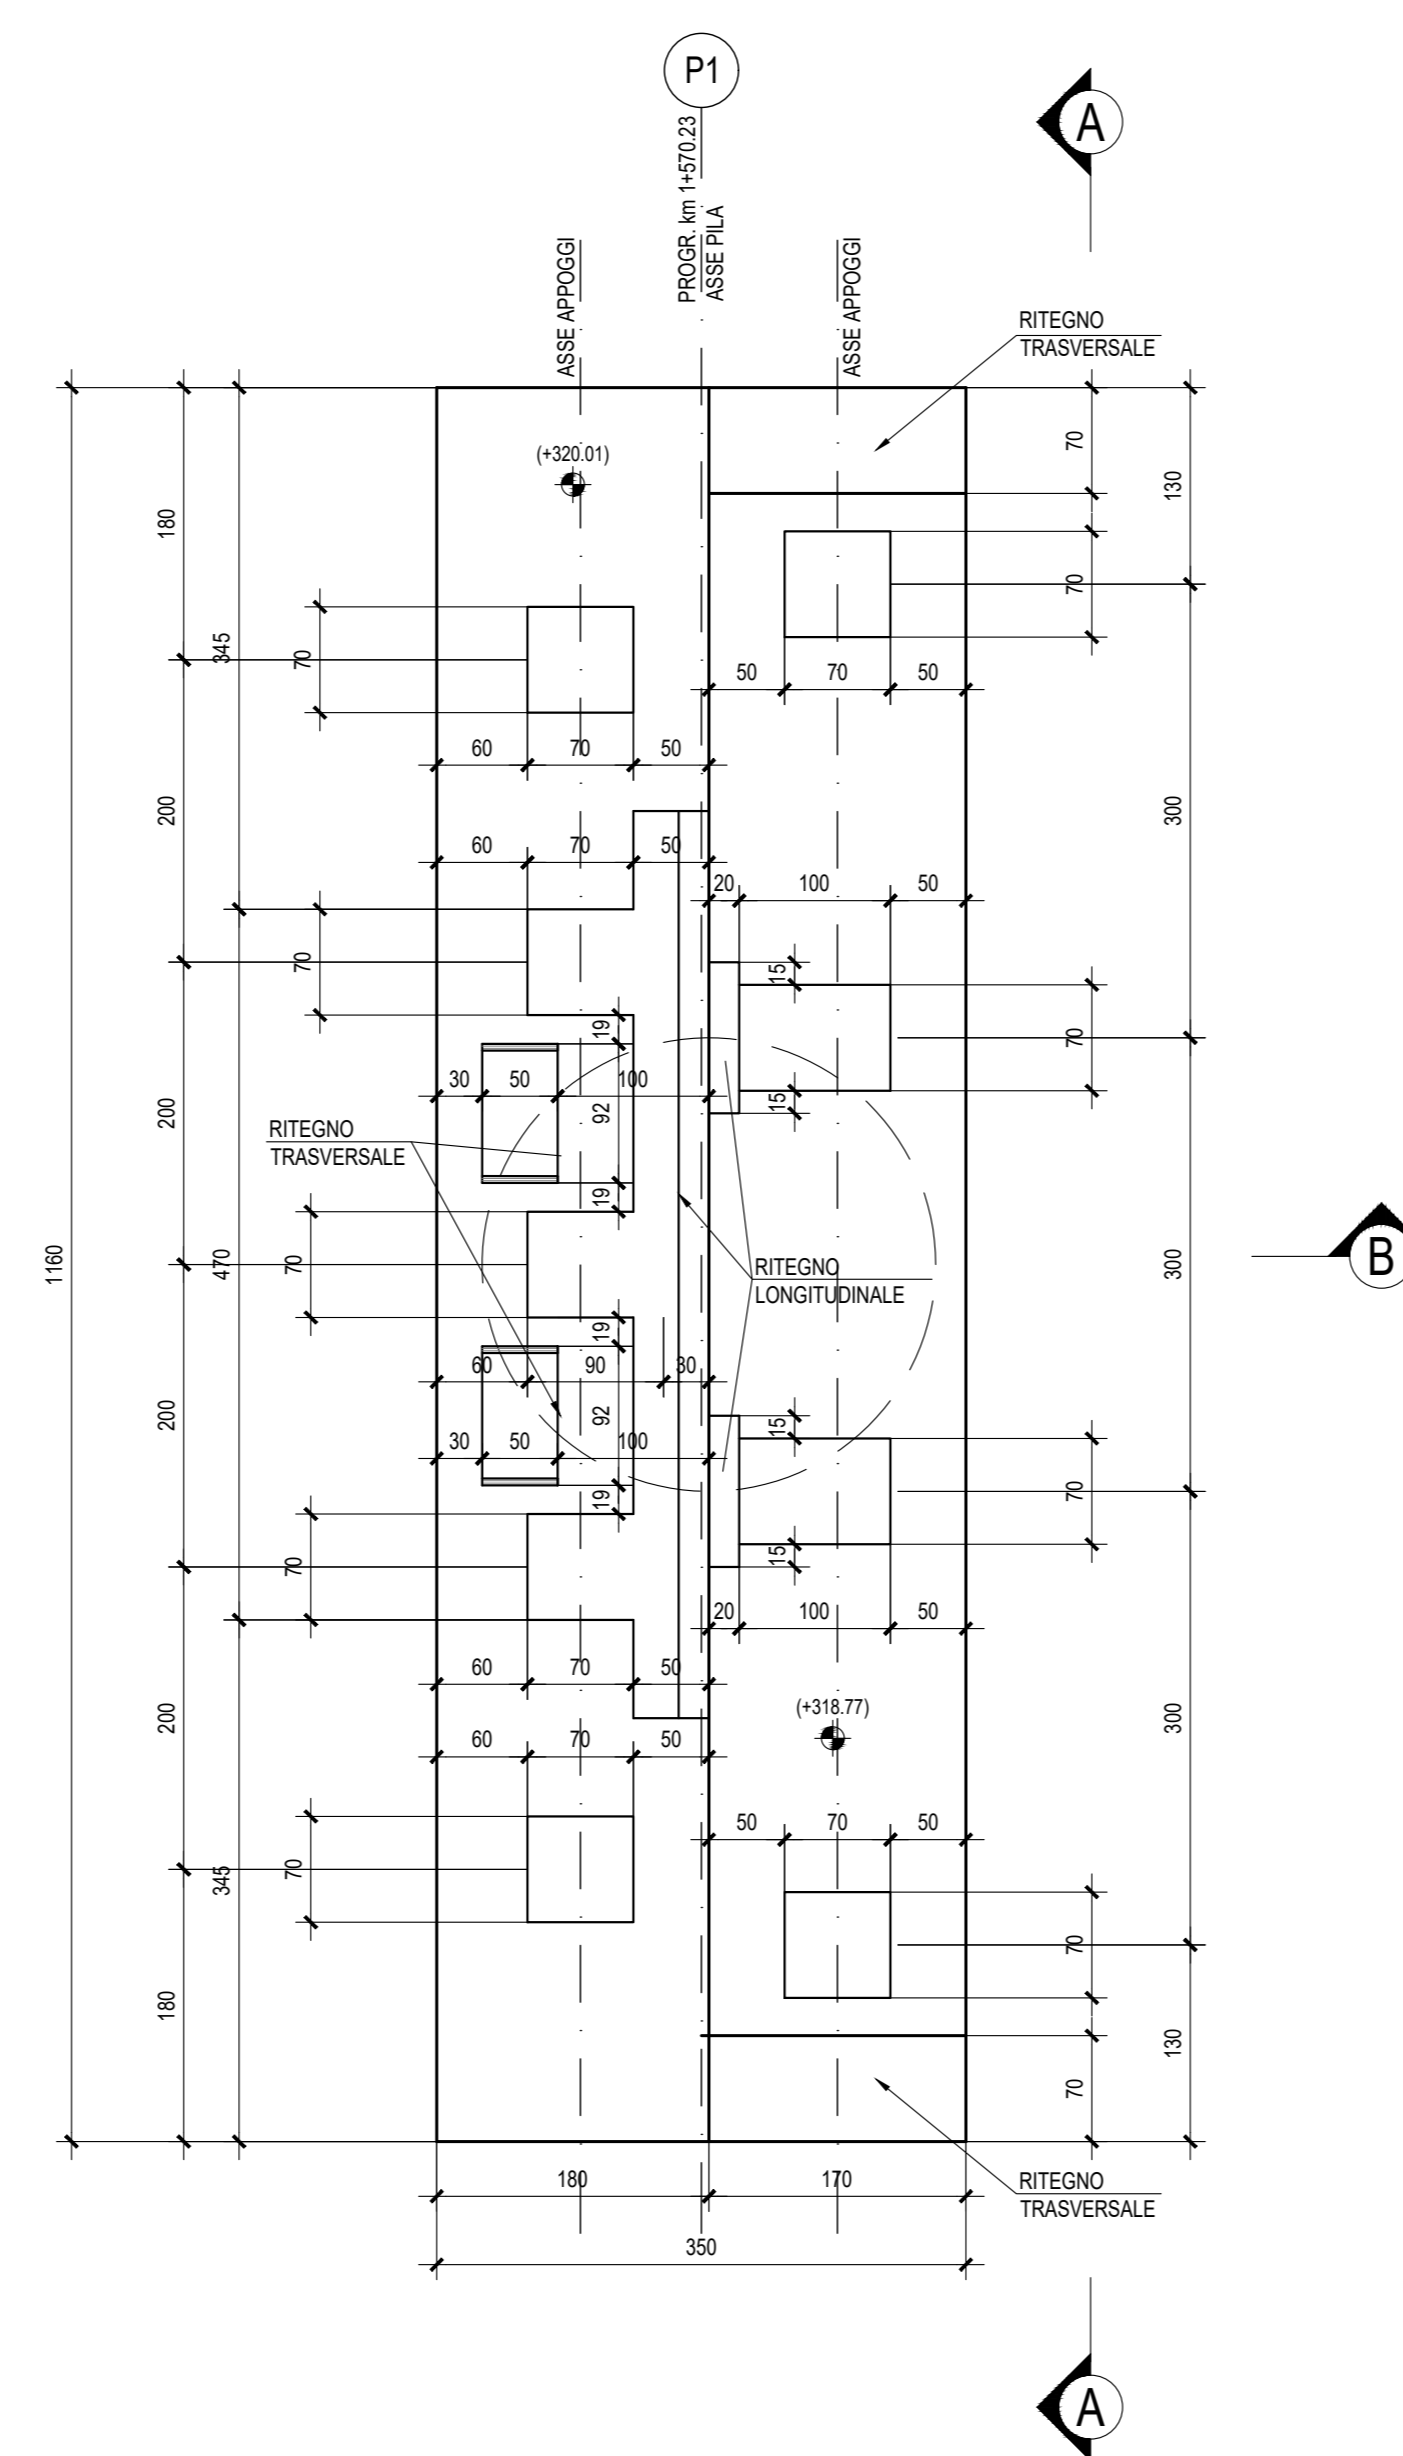


VISTA A-A - Scala 1:50

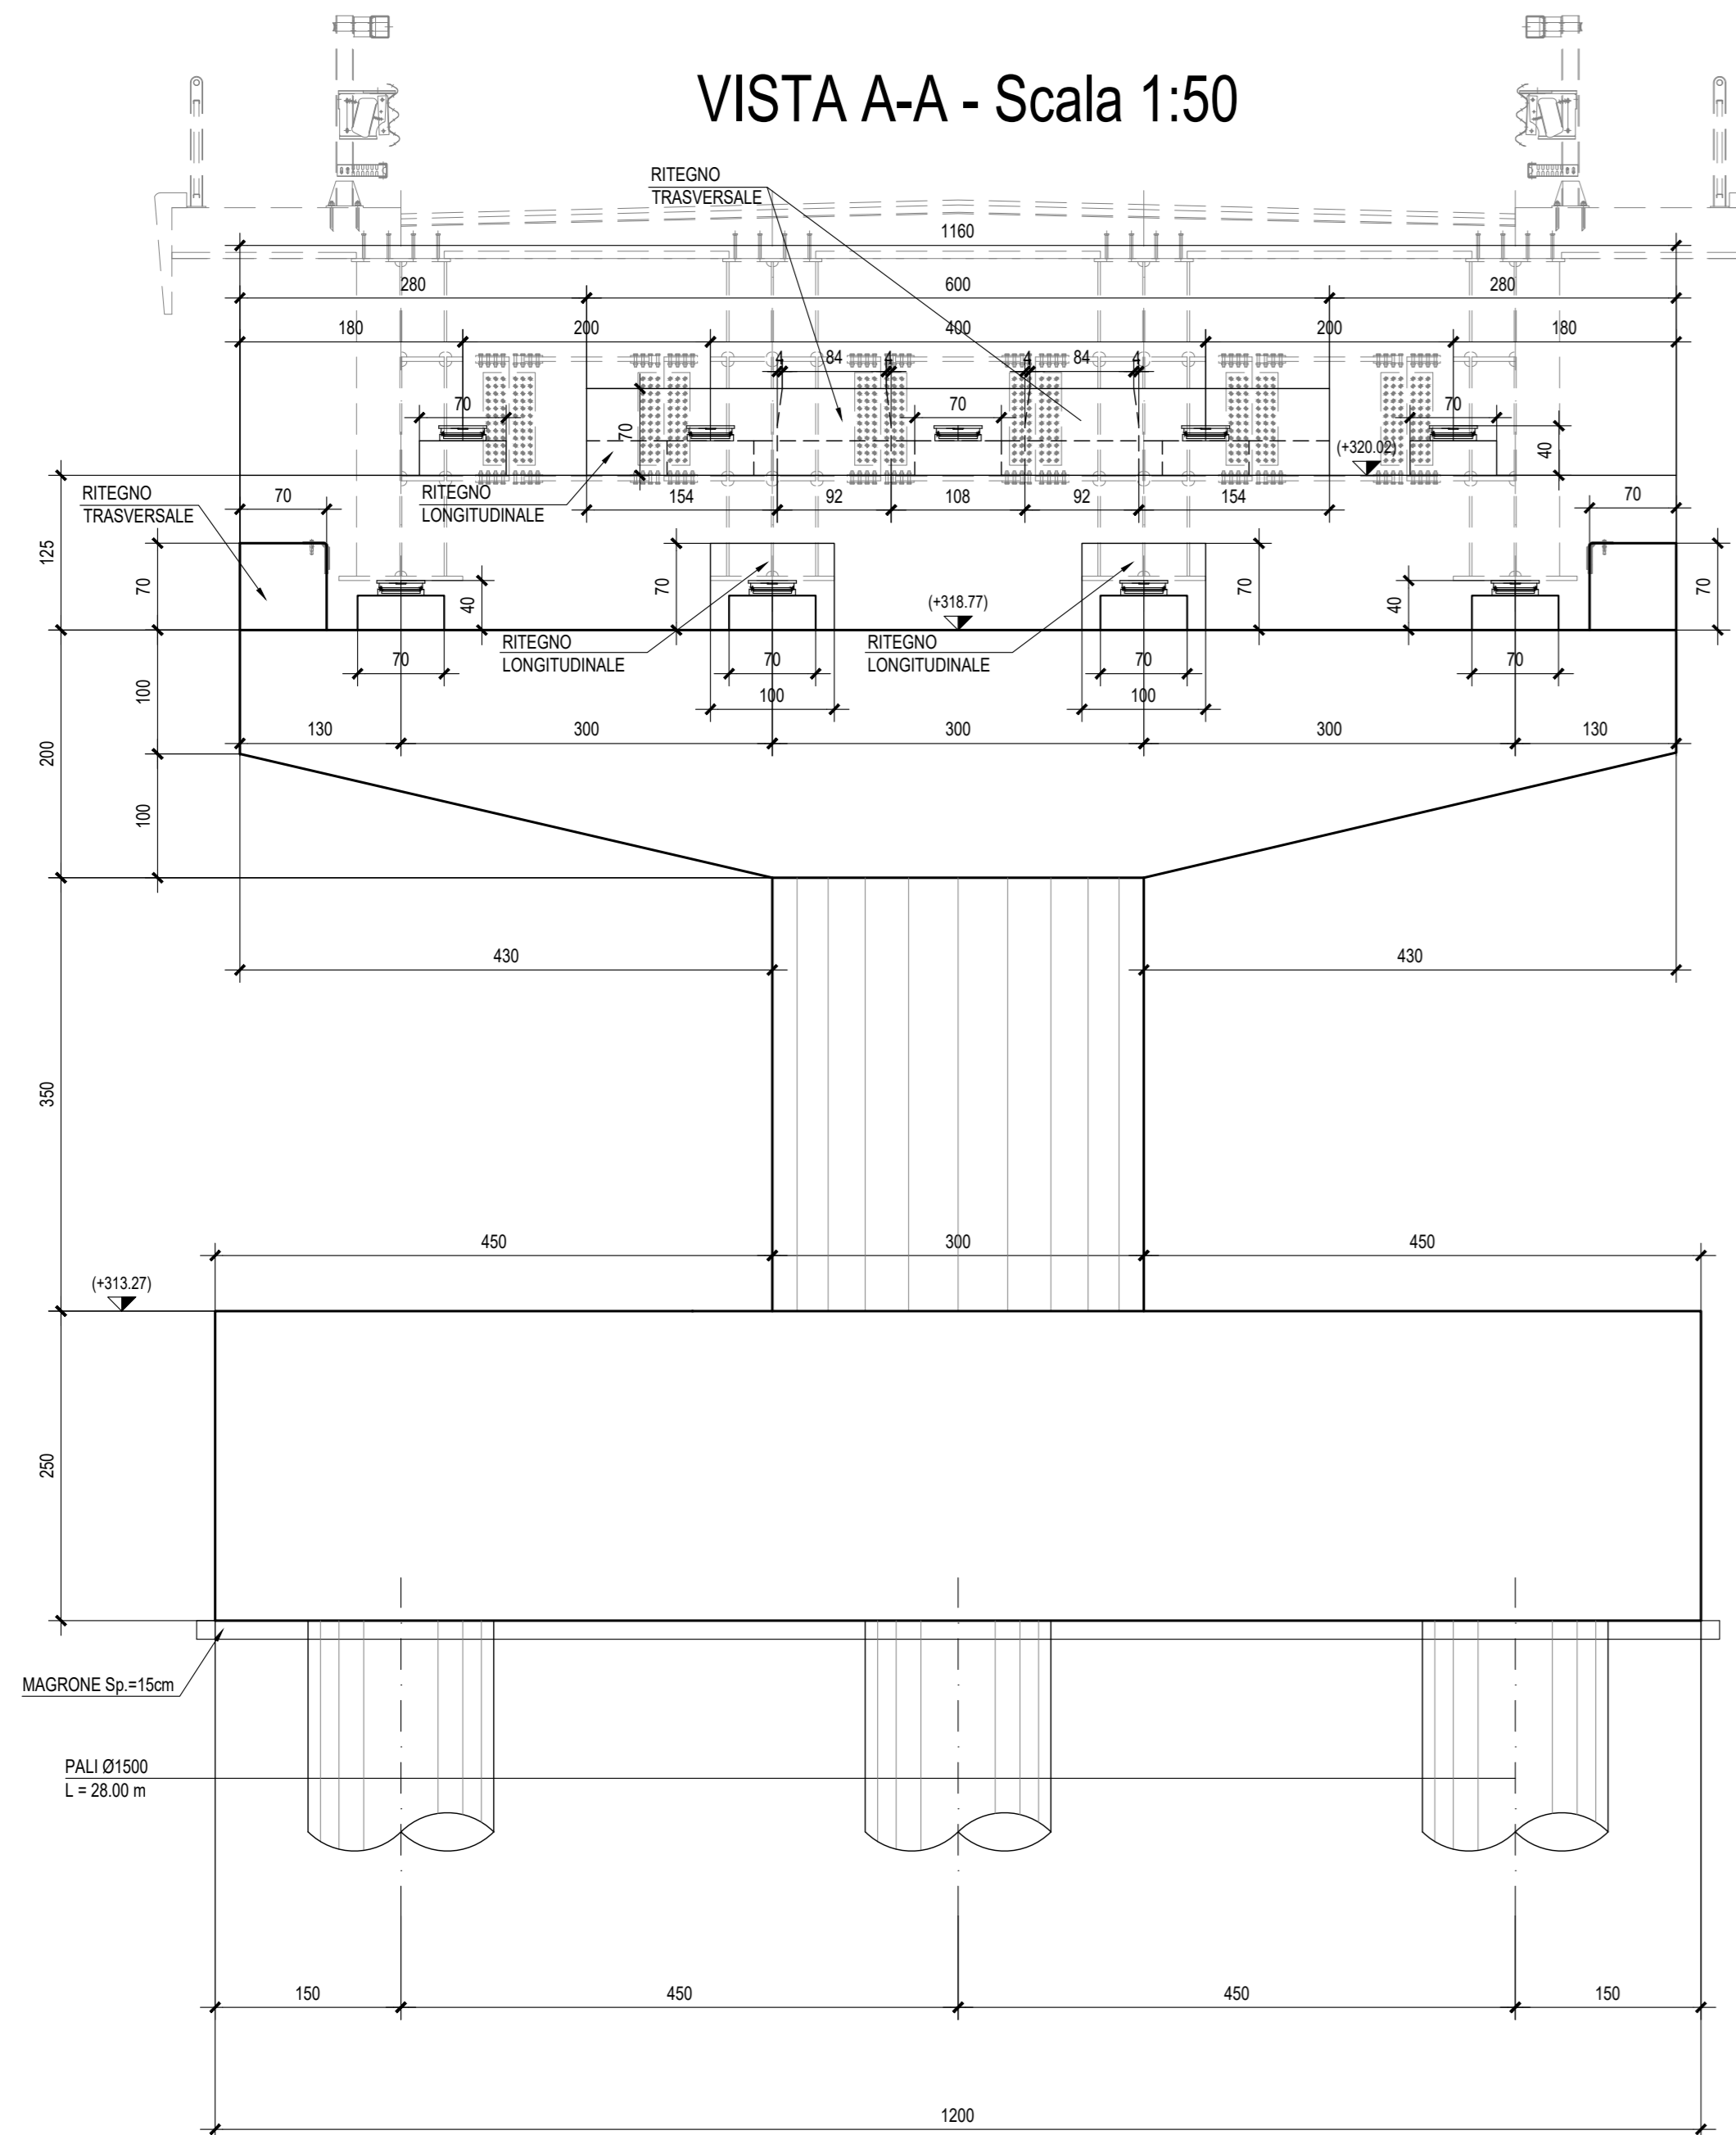

DETTAGLIO RITEGNO TRASVERSALE

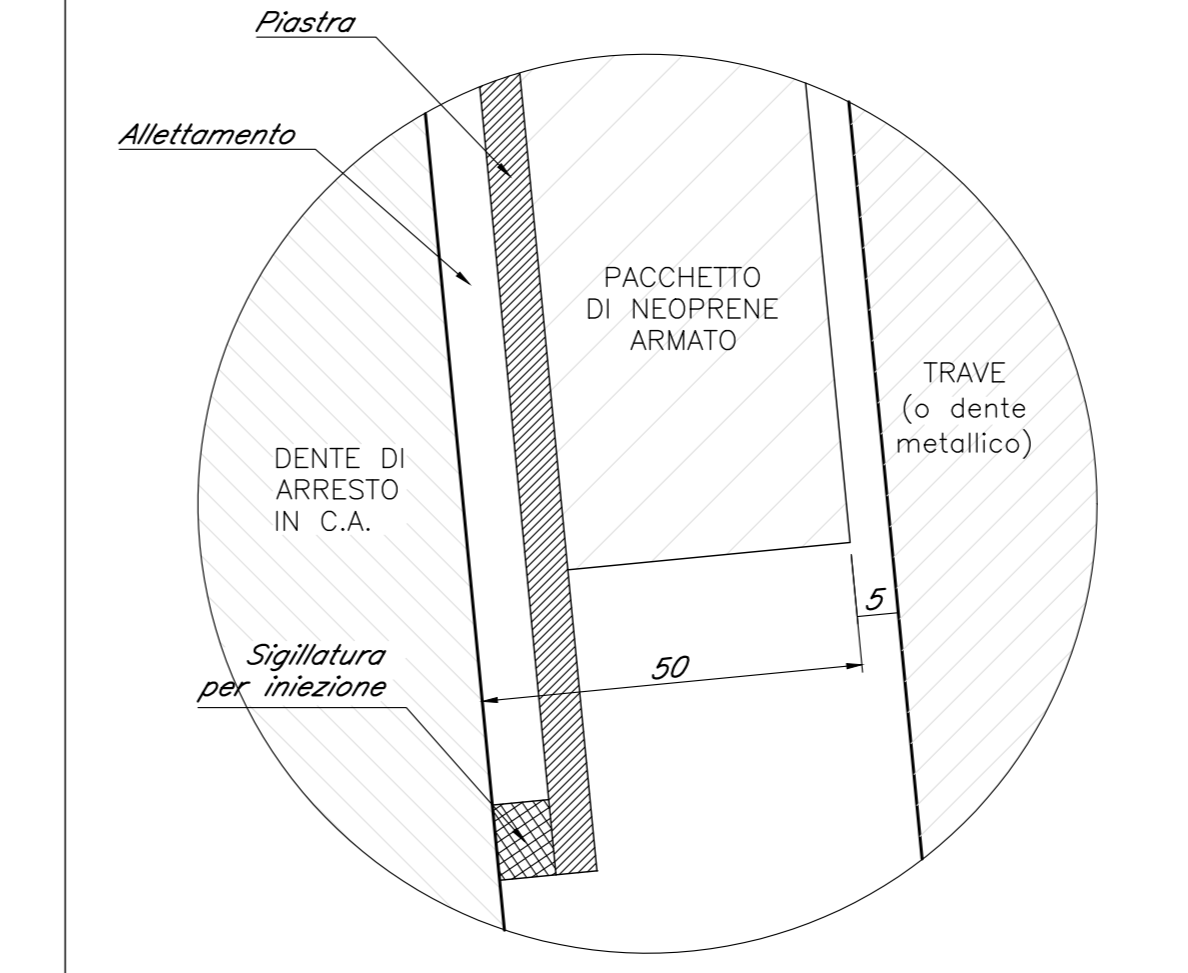

DETTAGLIO RITEGNO LONGITUDINALE

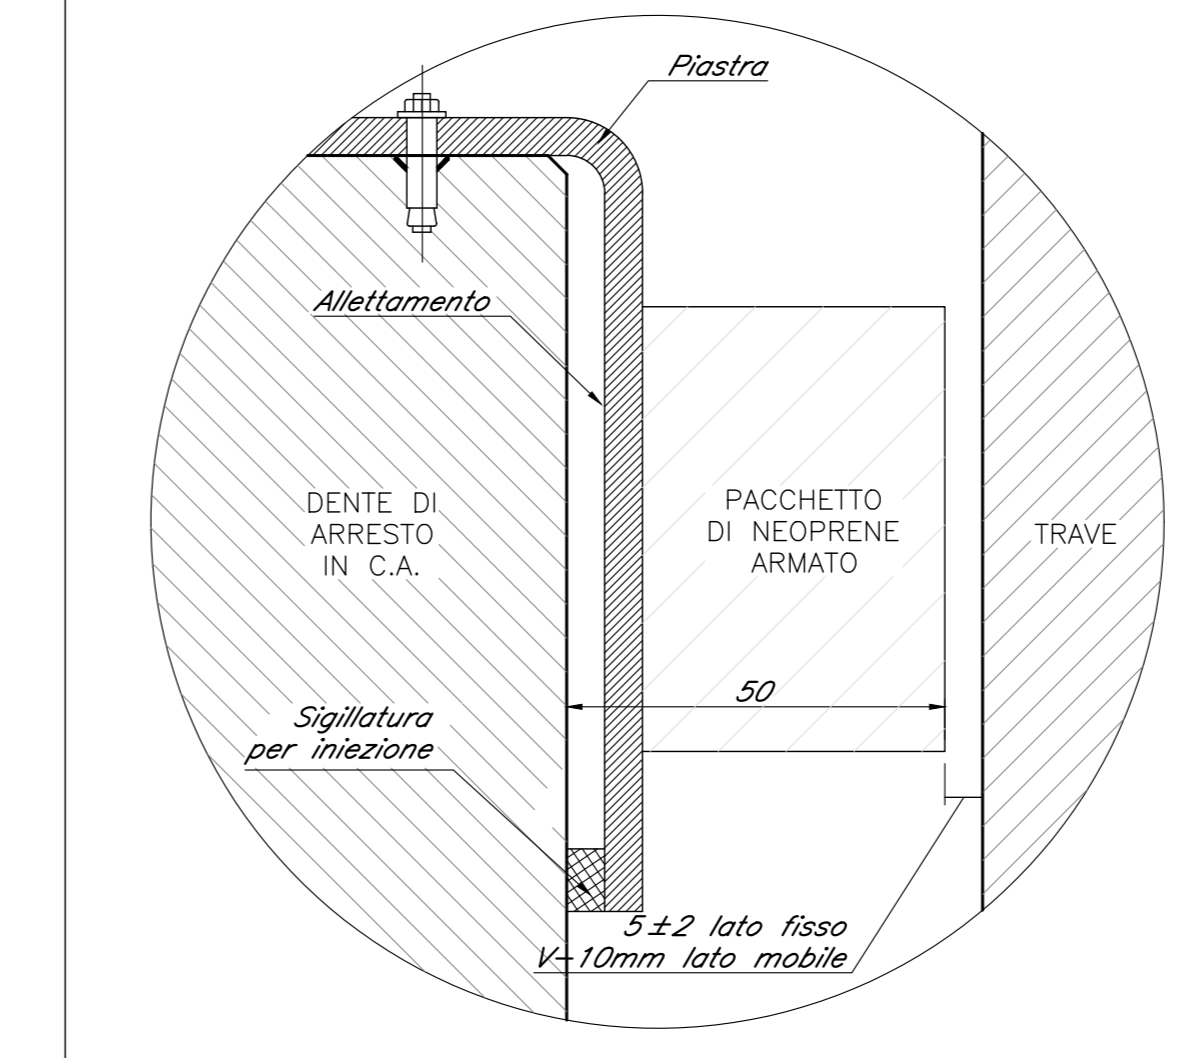

NB: Per la tabella materiali rimanda all'elaborato "RS3T.3.0.D.09.TT.VI.00.0.0.001.A"

COMMITTENTE: **RFI** RETE FERROVIARIA ITALIANA GRUPPO FERROVIE DELLO STATO ITALIANO

PROGETTAZIONE: **ITALFERR** GRUPPO FERROVIE DELLO STATO ITALIANO

DIRETTRICE FERROVIARIA MESSINA - CATANIA - PALERMO  
**NUOVO COLLEGAMENTO PALERMO - CATANIA**

U.O. OPERE CIVILI E GESTIONE DELLE VARIANTI

PROGETTO DEFINITIVO

TRATTA LERCARA DIR. - CALTANISSETTA XIRBI (LOTTO 3)

VIABILITA' - VIADOTTI  
 NW04 - VIADOTTO STRADALE SU NV62A  
 Carpenteria Pila 1

SCALA: 1:50

Rev.	Descrizione	Redatto	Data	Verificato	Data	Approvato	Data	Autorizzato Data
A	Emissione Esecutiva	A. P.	Gen-2020	A. P.	Gen-2020	A. P.	Gen-2020	
B	Emissione Esecutiva	A. P.	Mag-2020	A. P.	Mag-2020	A. P.	Mag-2020	

File: RS3T.3.0.D.09.BB.NW.04.0.0.002.B n. Elab.: 09\_688