
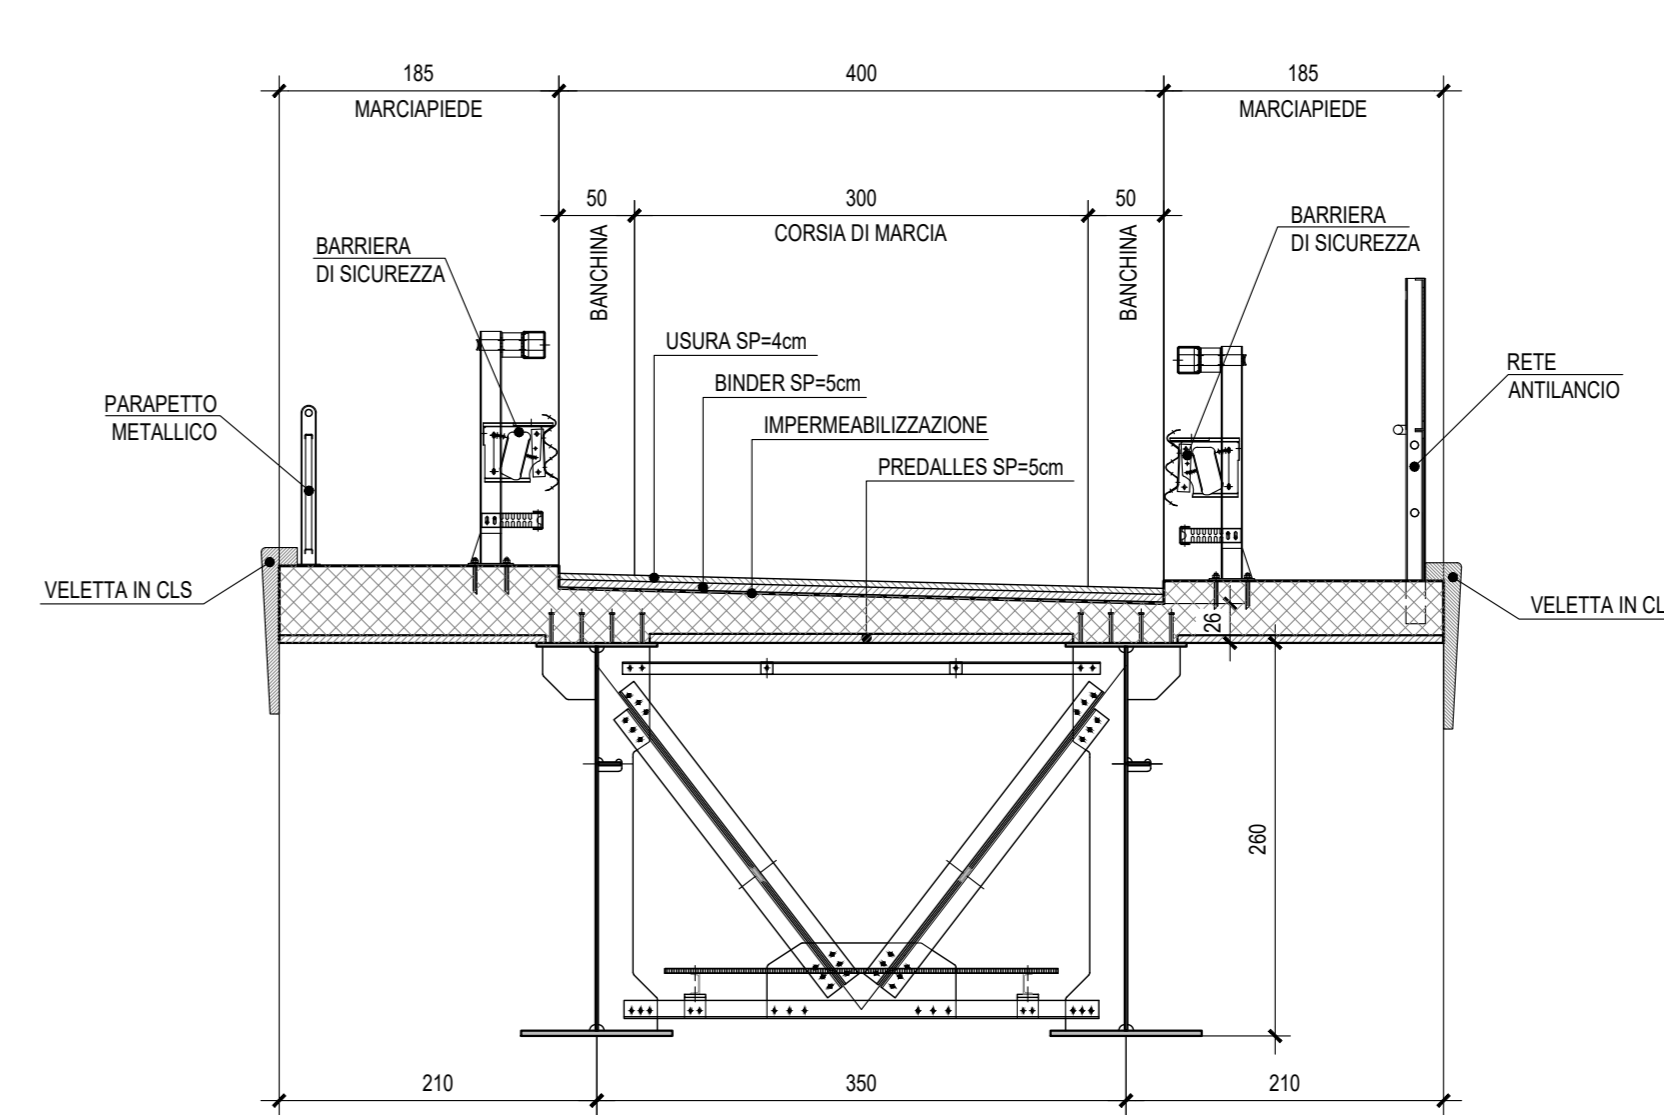
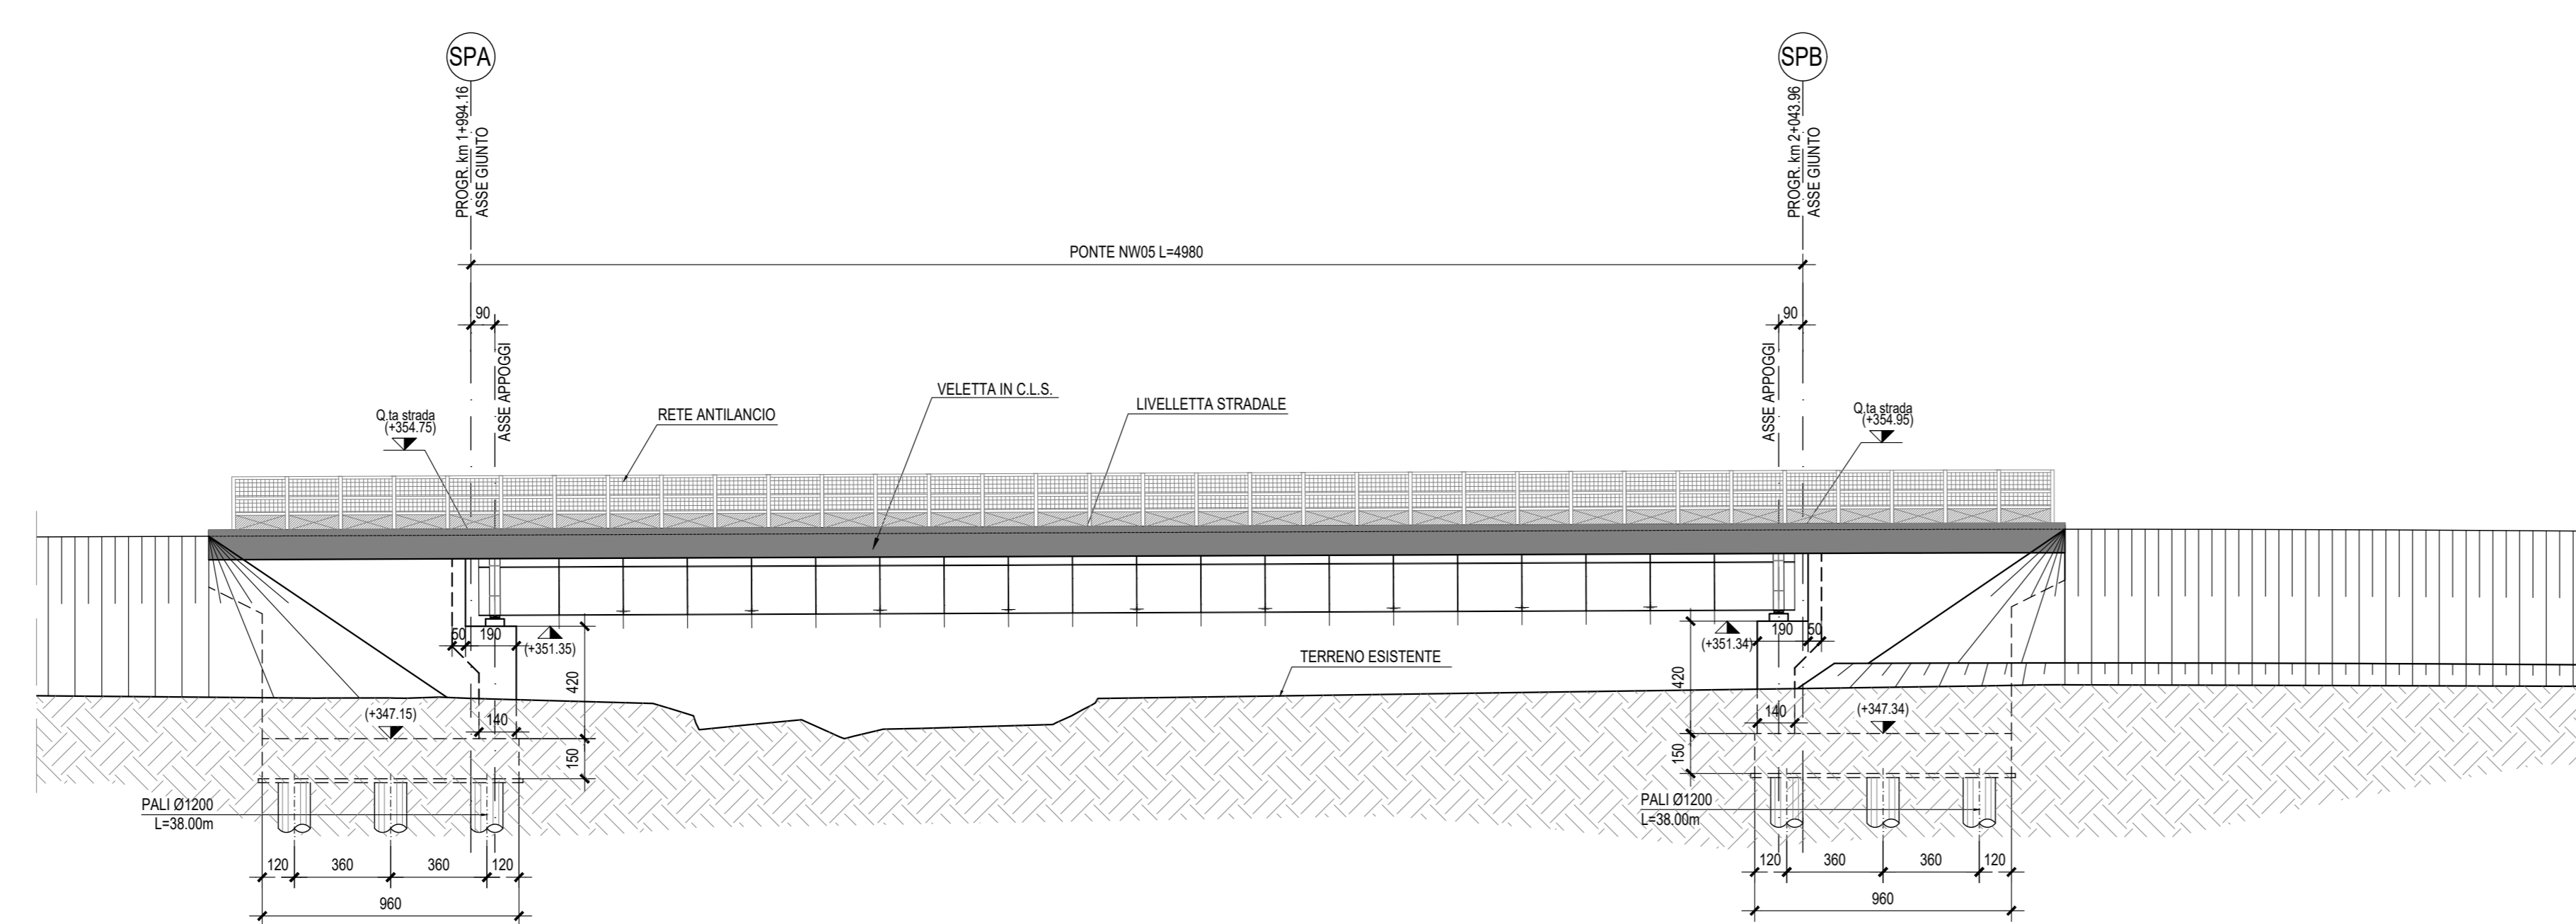


NB: Per la tabella materiali rimanda all'elaborato "RS3T.3.0.D.09.TT.VI.00.0.0.001.A"

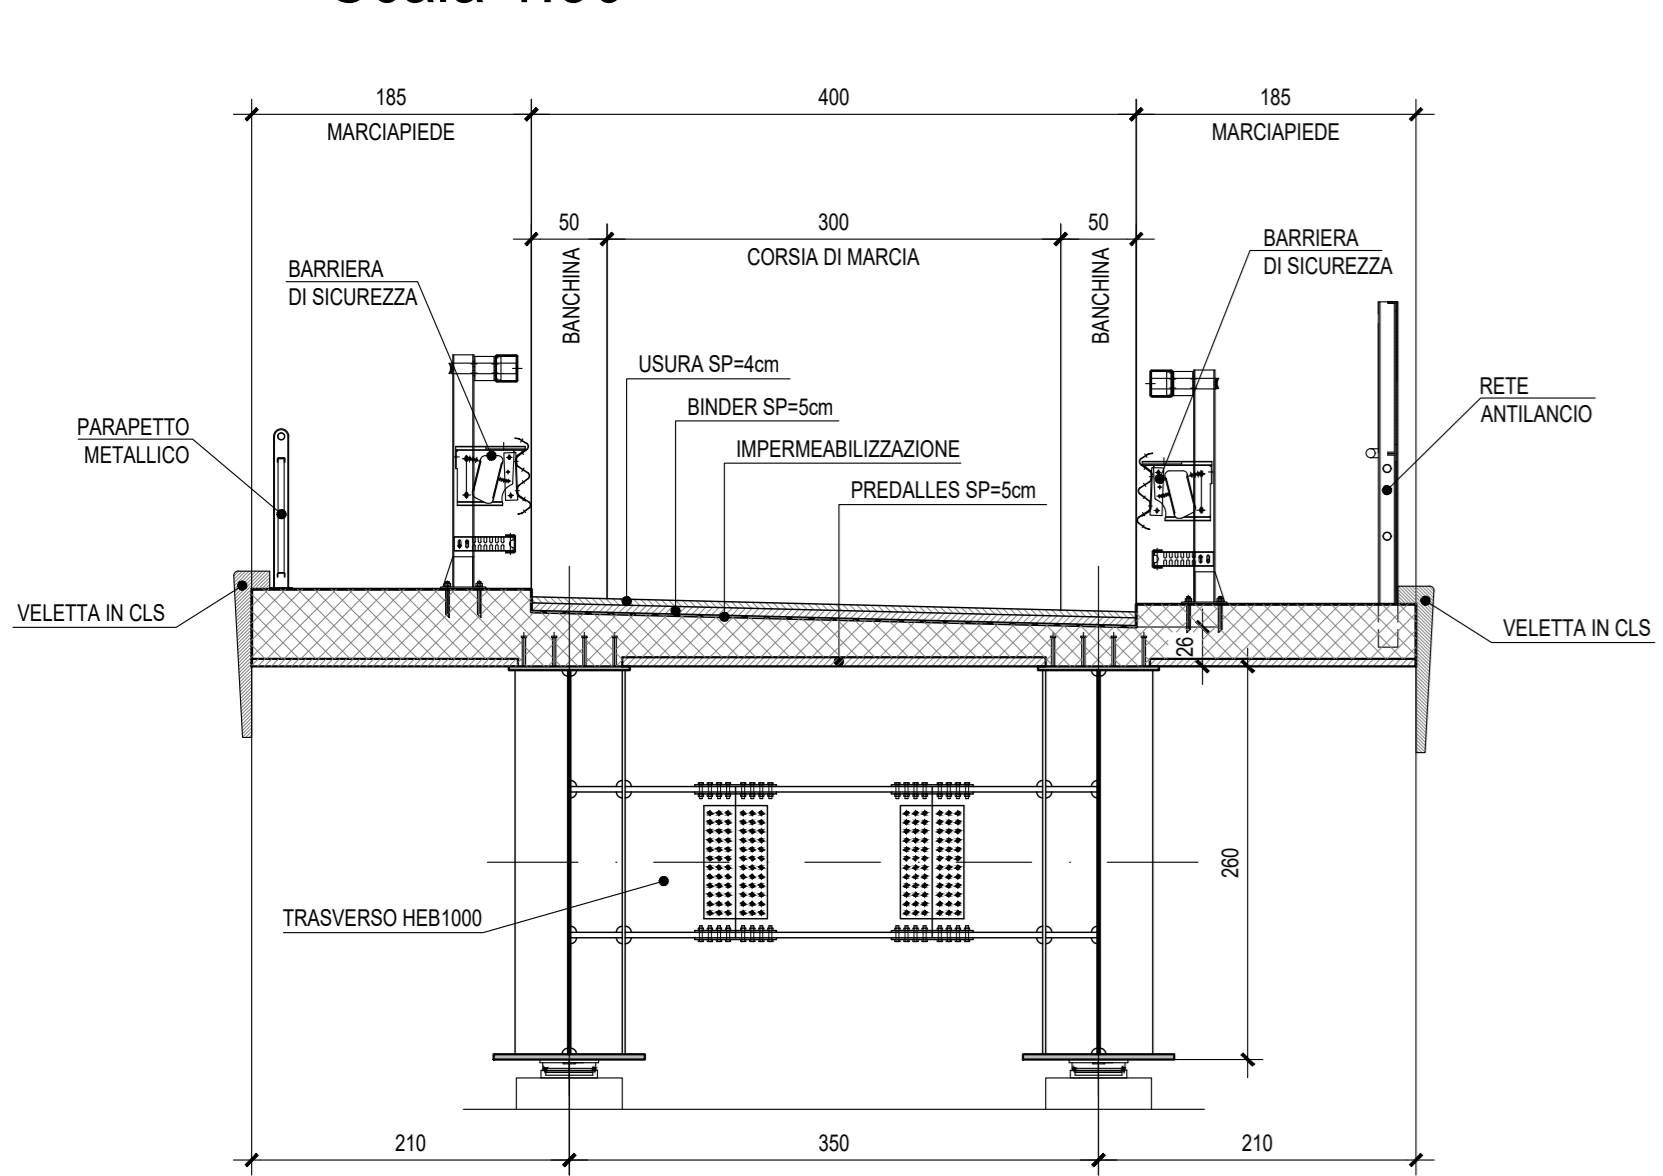

COMMITTENTE:  
**RFI**  
RETE FERROVIARIA ITALIANA  
GRUPPO FERROVIE DELLO STATO ITALIANO

PROGETTAZIONE:  
**ITALFER**  
GRUPPO FERROVIE DELLO STATO ITALIANO

DIRETTRICE FERROVIARIA MESSINA - CATANIA - PALERMO  
NUOVO COLLEGAMENTO PALERMO - CATANIA

U.O. OPERE CIVILI E GESTIONE DELLE VARIANTI

PROGETTO DEFINITIVO

TRATTA LERCARA DIR. - CALTANISSETTA XIRBI (LOTTO 3)

VIABILITA' - VIADOTTI  
NW05 - VIADOTTO STRADALE SU NV56  
Pianta impalcato, Pianta travi, Prospetto

SCALA: varie

COMMESSA	LOTTO	FASE	ENTE	TIPO DOC.	OPERA/DISCIPLINA	PROGR.	REV.
RS3T	30	D	09	PZ	NW05/500	001	C

Rev.	Descrizione	Redatto	Data	Verificato	Data	Approvato	Data	Autorizzato Data
A	Emissione Esecutiva	21/05/2020	21/05/2020	21/05/2020	21/05/2020	21/05/2020	21/05/2020	21/05/2020
B	Emissione Esecutiva	21/05/2020	21/05/2020	21/05/2020	21/05/2020	21/05/2020	21/05/2020	21/05/2020
C	Emissione Esecutiva	21/05/2020	21/05/2020	21/05/2020	21/05/2020	21/05/2020	21/05/2020	21/05/2020