


FABBRICATO IS - PP/ACC

H_L = 3.30

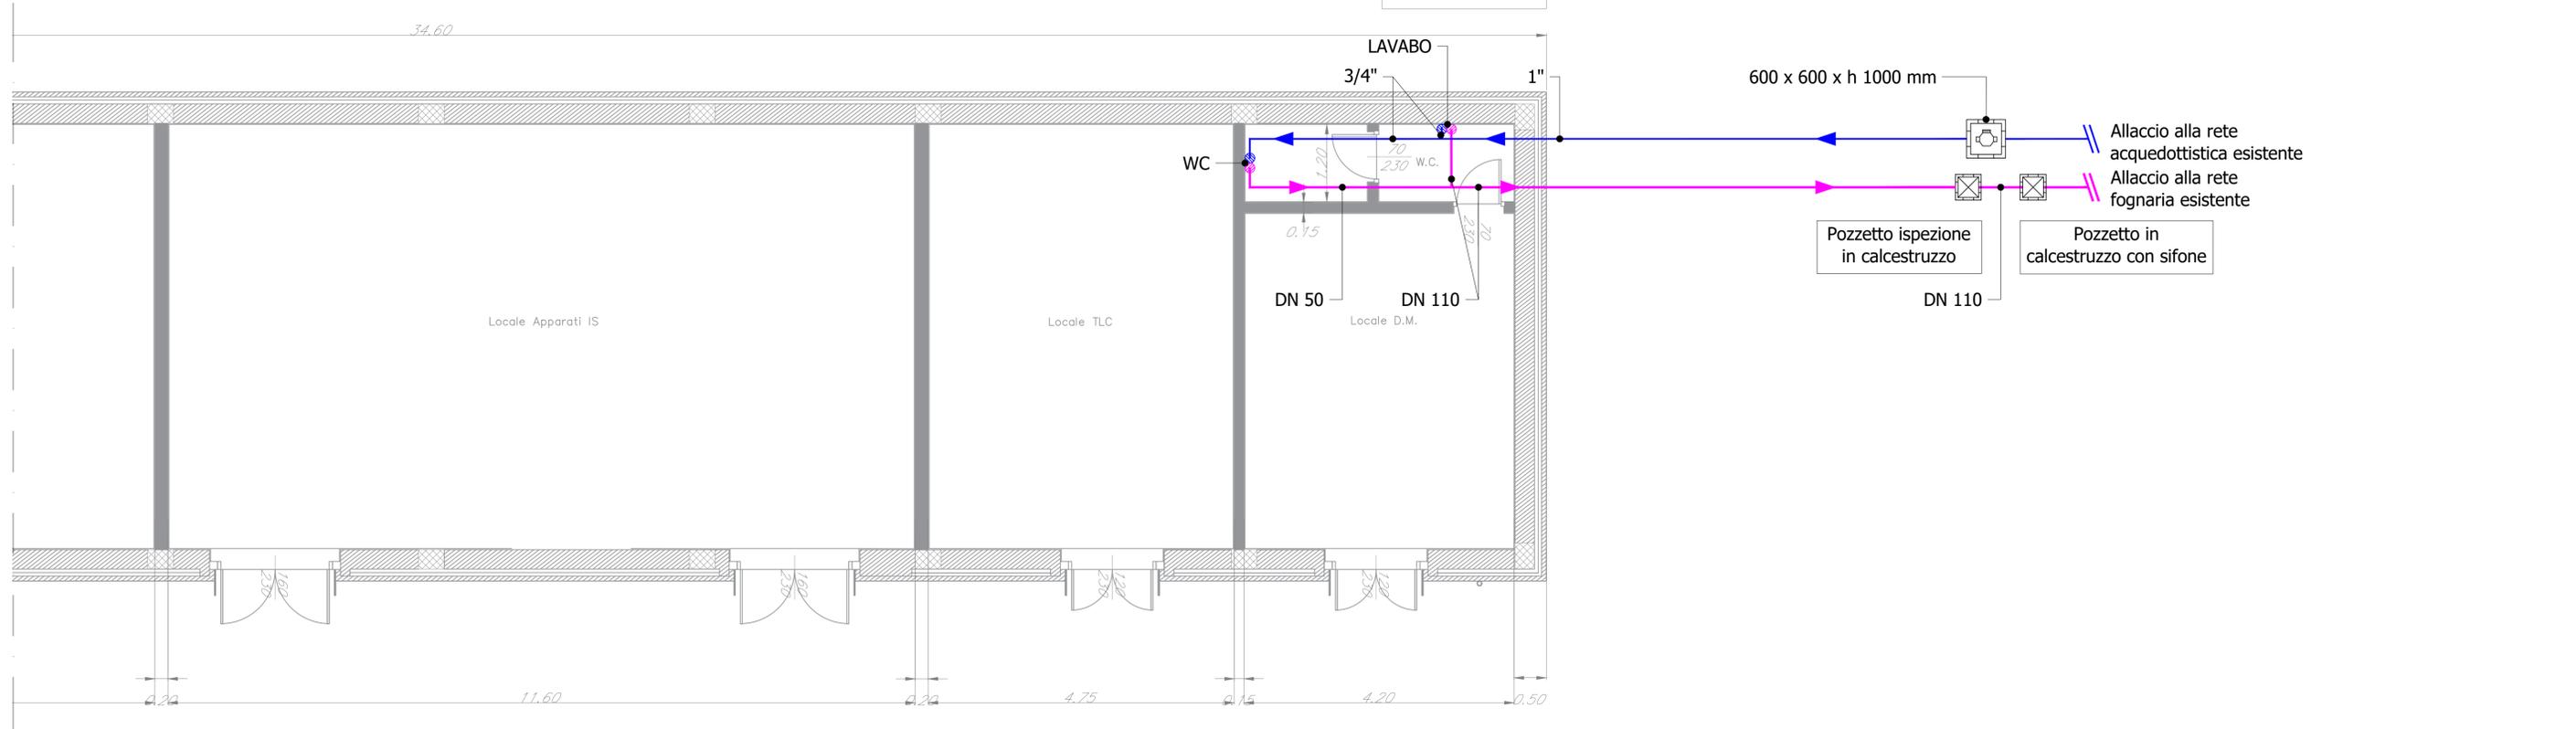

LAYOUT IMPIANTO IDRICO SANITARIO

LEGENDA	
Elemento	Descrizione
	Tubo in acciaio zincato saldato longitudinalmente con estremità filettate, conforme alla norma UNI EN 10255, posa a massello.
	Tubazione rigida in polipropilene PP autoestinguente di colore grigio stabilizzata all'esposizione dei raggi UV, conforme alla norma UNI EN 1451-1, con giunzione a bicchiere e guarnizione in elastomero a doppio labbro con anello di ritegno, per scarichi di acque reflue, posa a massello.
	Punto idrico singolo acqua fredda sanitaria dotato di valvola di sezionamento.
	Punto di scarico del terminale idrico sanitario.
	Contatore per acqua fredda. Calibro 1" Escluso dalla fornitura dell'impianto idrico dell'edificio.
	Pozzetti in calcestruzzo, relinati, prefabbricati, diaframmati delle dimensioni 40 x 40 x 60 cm e con chiusura in cemento armato vibrocompresso non carrabili delle dimensioni 40 x 40 cm.

- NOTE:
- Gli allacci idrici ai singoli apparecchi sono tutti DN 20 o 1/2" (Adduzione idrica).
 - Ogni scarico di sanitario sarà dotato di sifone.
 - I singoli allacci degli apparecchi sanitari sono i seguenti:
 - Lavabo De 40
 - Vaso De 110
 - Nel pozzetto di connessione dell'adduzione idrica con la rete acquedottistica sono presenti i seguenti componenti (descritti nell'elaborato IA5FD1D17DXIT1301001A-Schema funzionale):
 1. Contatore per acqua fredda
 2. Disconnettore di zona a pressione ridotta controllabile
 3. Filtro autopulente semiautomatico
 4. Riduttore di pressione

COMMITTENTE:

PROGETTAZIONE:

DIRETTRICE FERROVIARIA MESSINA - CATANIA - PALERMO
NUOVO COLLEGAMENTO PALERMO - CATANIA

U.O. IMPIANTI INDUSTRIALI E TECNOLOGICI

PROGETTO DEFINITIVO

TRATTA LERCARA DIR. - CALTANISSETTA XIRBI (LOTTO 3)

PM San Cataldo - Impianti meccanici
Layout - Impianto idrico sanitario

SCALA:
1:50

COMMESSA	LOTTO	FASE	ENTE	TIPO DOC.	OPERA/DISCIPLINA	PROGR.	REV.
RS3T	30	D	17	PB	IT1201	001	A

Rev.	Descrizione	Redatto	Data	Verificato	Data	Approvato	Data	Autorizzato Data
A	Emissione Esecutiva	C. Mancione	Dicembre 2019	M. Damiani	Dicembre 2019	A. Baracca	Dicembre 2019	A. Falaschi Dicembre 2019