


CAMERONE CABINA MT/bt

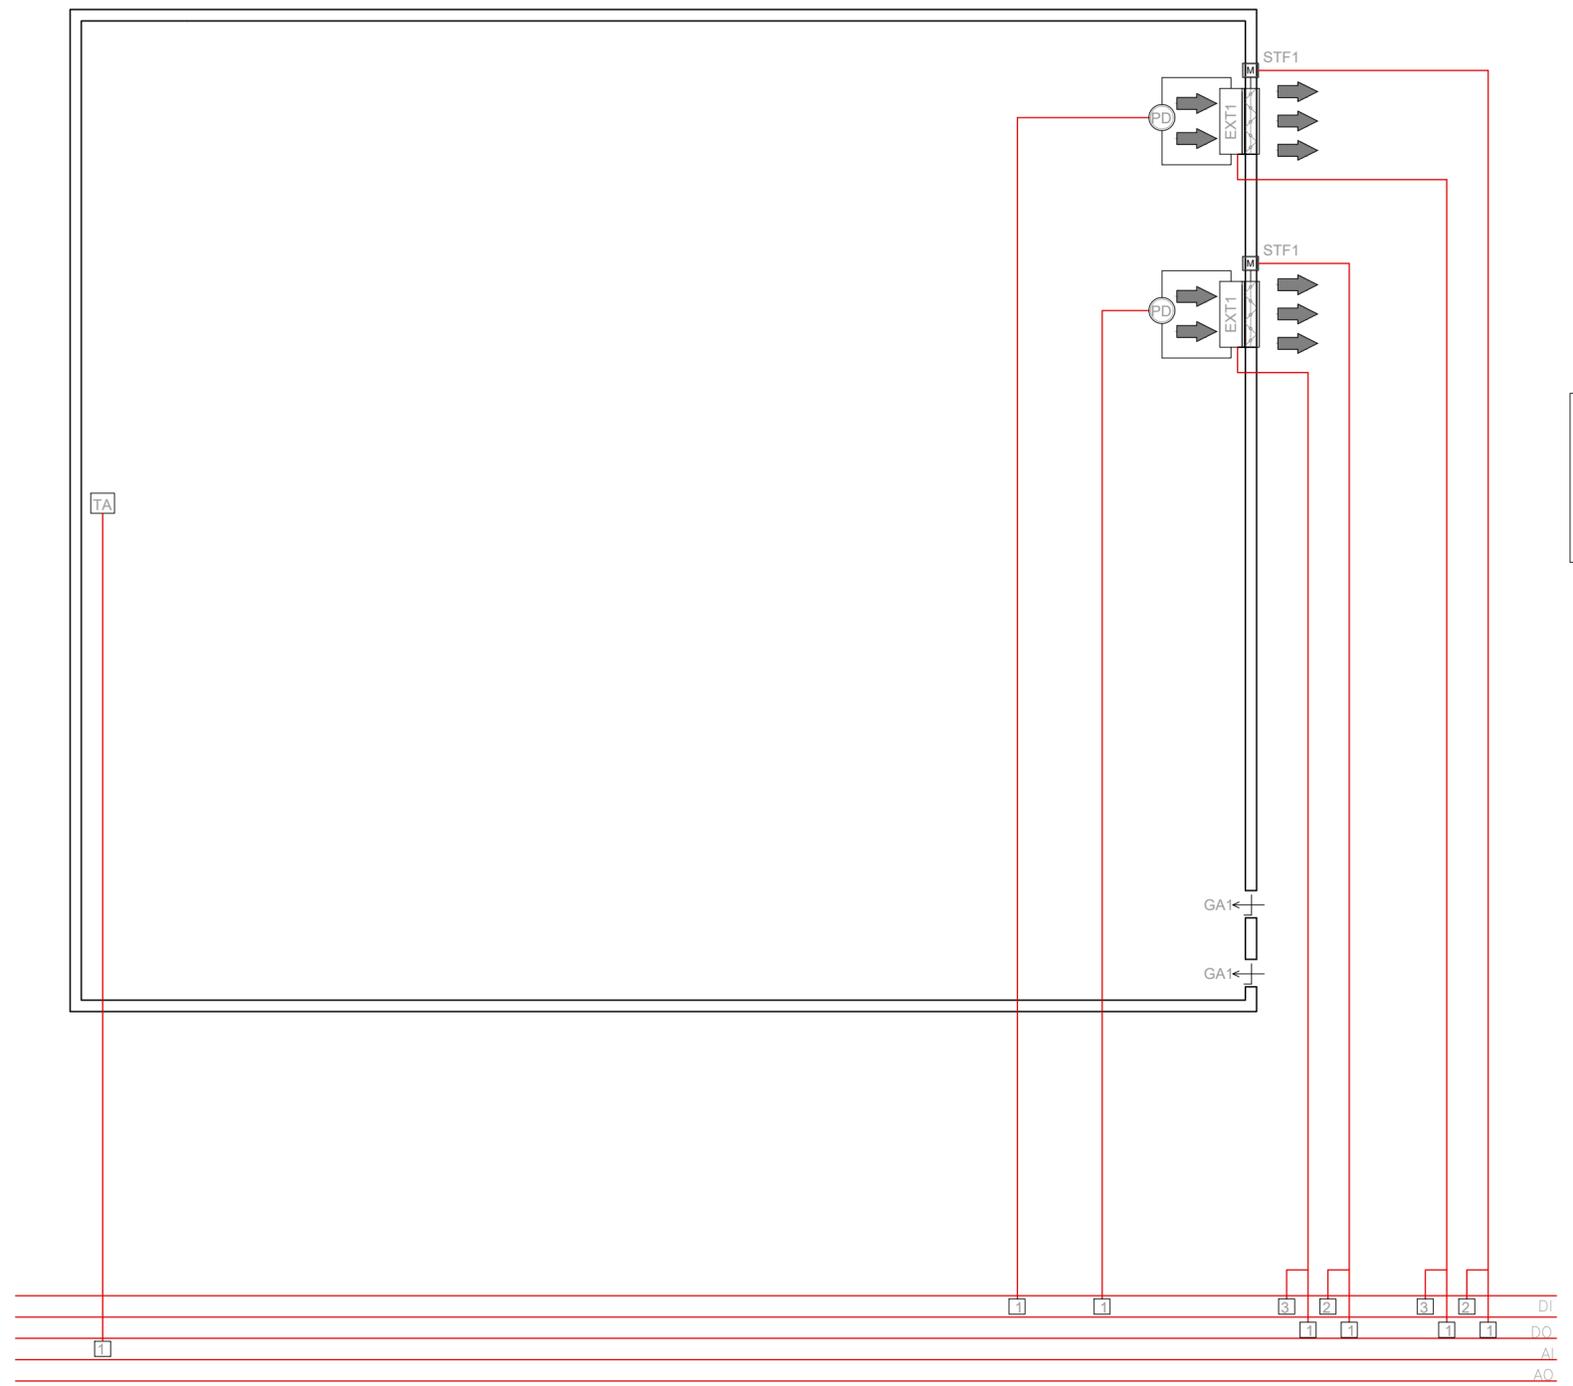

LEGENDA HVAC	
EXT1	ESTRATTORE ASSIALE A PARETE PORTATA 8000mc/h PREVALENZA 50 Pa
STF	SERRANDA TAGLIAFUOCO MOTORIZZATA
GA1	GRIGLIA RIPRESA ARIA Ø250
TA	TERMOSTATO AMBIENTE

COMMITTENTE:



PROGETTAZIONE:



DIRETTRICE FERROVIARIA MESSINA - CATANIA - PALERMO

NUOVO COLLEGAMENTO PALERMO - CATANIA

U.O. IMPIANTI INDUSTRIALI E TECNOLOGICI

PROGETTO DEFINITIVO

TRATTA LERCARA DIR. - CALTANISSETTA XIRBI (LOTTO 3)

GALLERIA SANTA CATENA

IMPIANTI SAFETY - Impianti meccanici - HVAC. Schema funzionale

SCALA:

— : —

COMMESSA LOTTO FASE ENTE TIPO DOC. OPERA/DISCIPLINA PROGR. REV.

RS3T 30 D 17 DX IT0303 001 A

Rev.	Descrizione	Redatto	Data	Verificato	Data	Approvato	Data	Autorizzato Data
A	Emissione esecutiva	C. Mancone	Dicembre 2019	M. Damiani	Dicembre 2019	A. Baracca	Dicembre 2019	Ing. A. Falaschi Dicembre 2019

File: RS3T.3.0.D.17.DX.IT.03.0.3.001.A

n. Elab.: 17_53