





TIPOLOGICO UDS 1 LOCALE PROTETTO

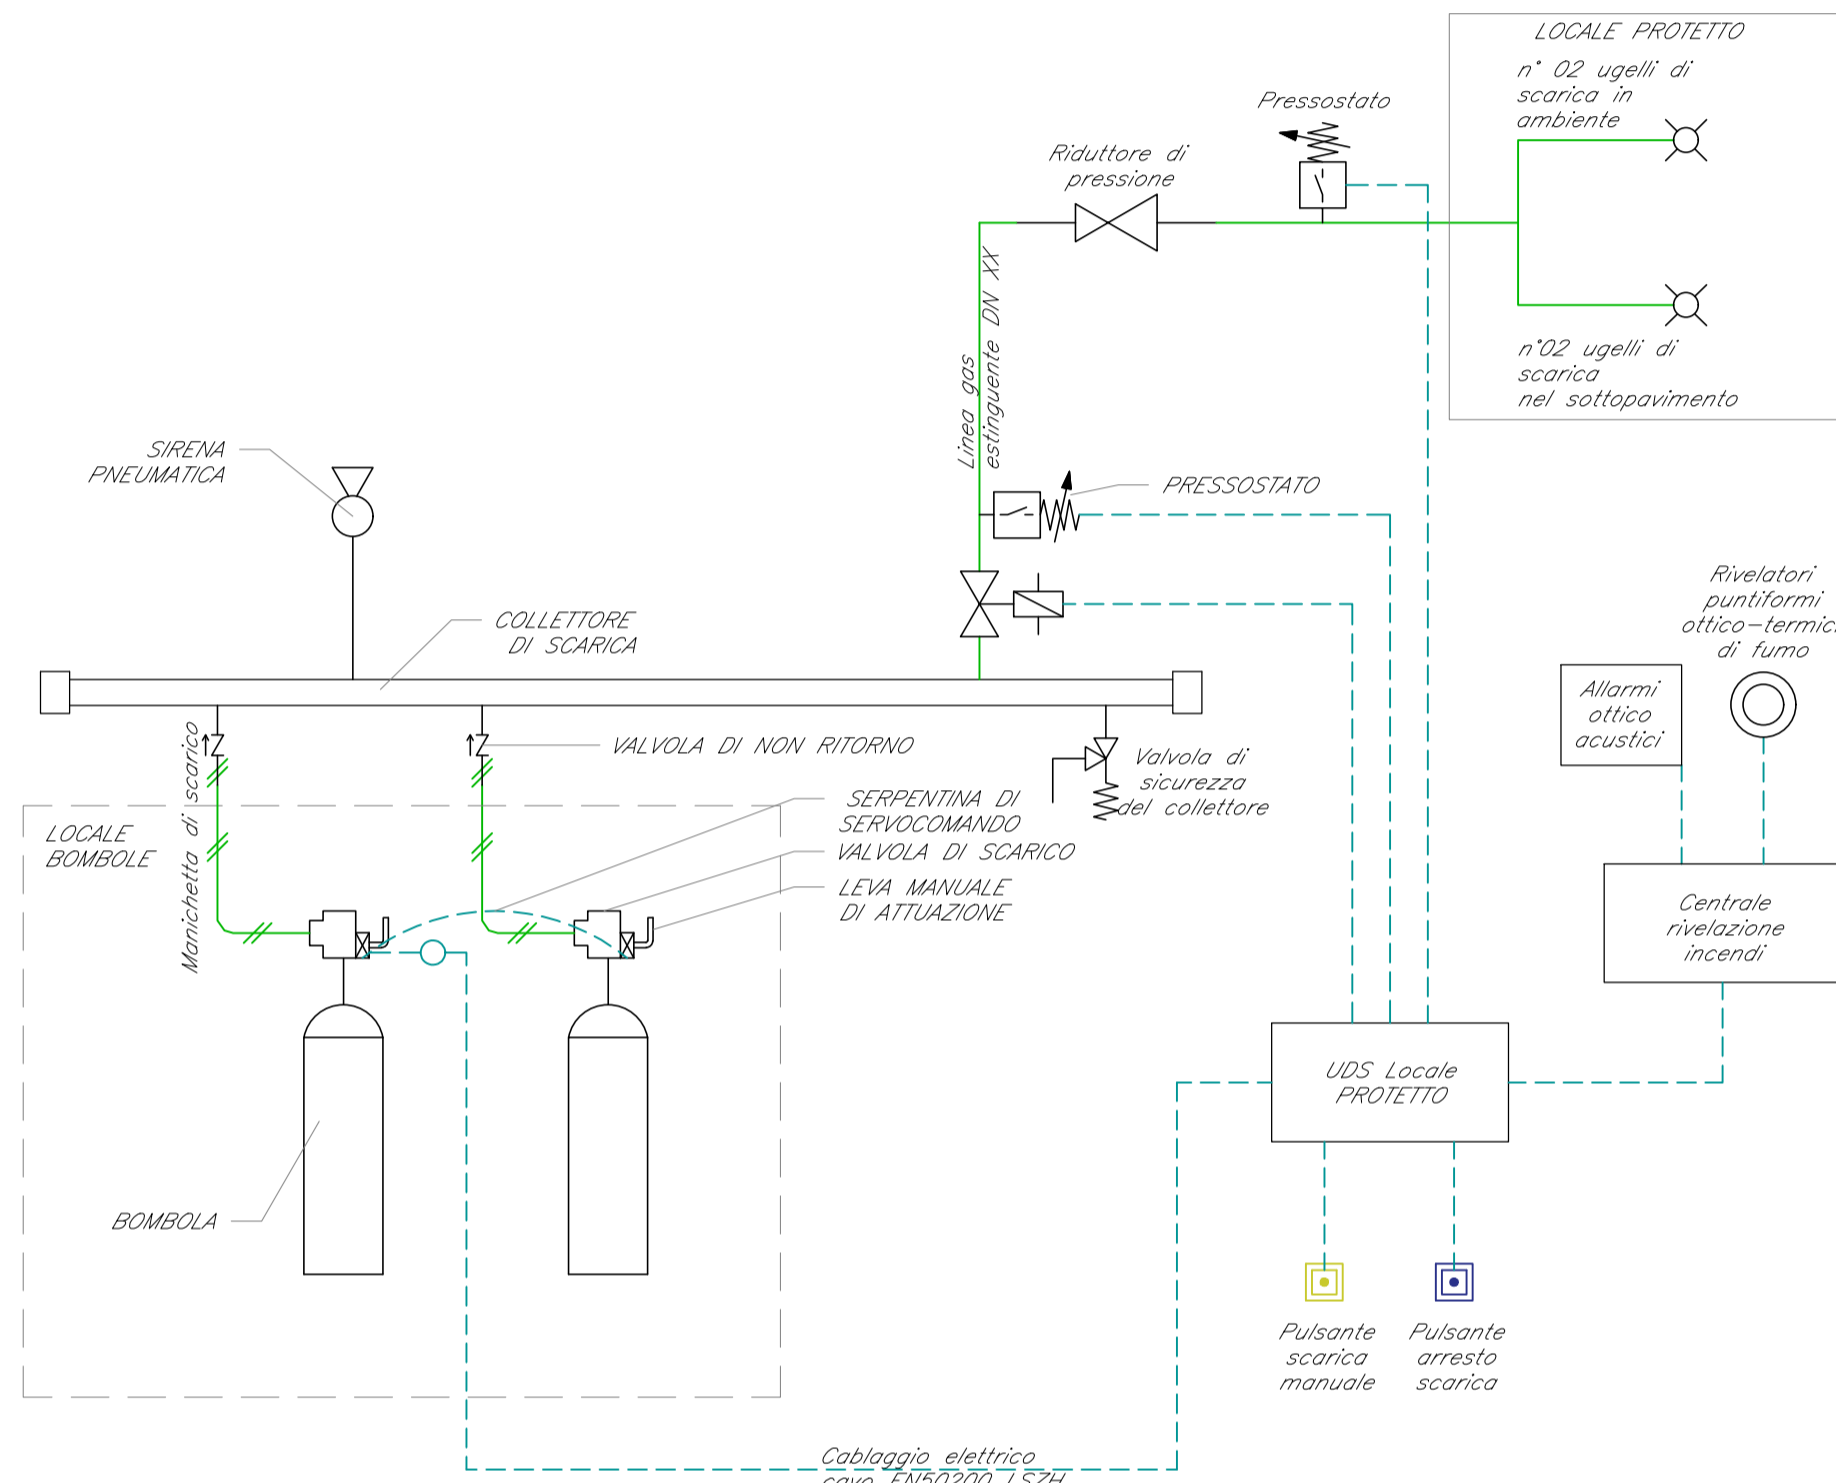

DETTAGLIO 1

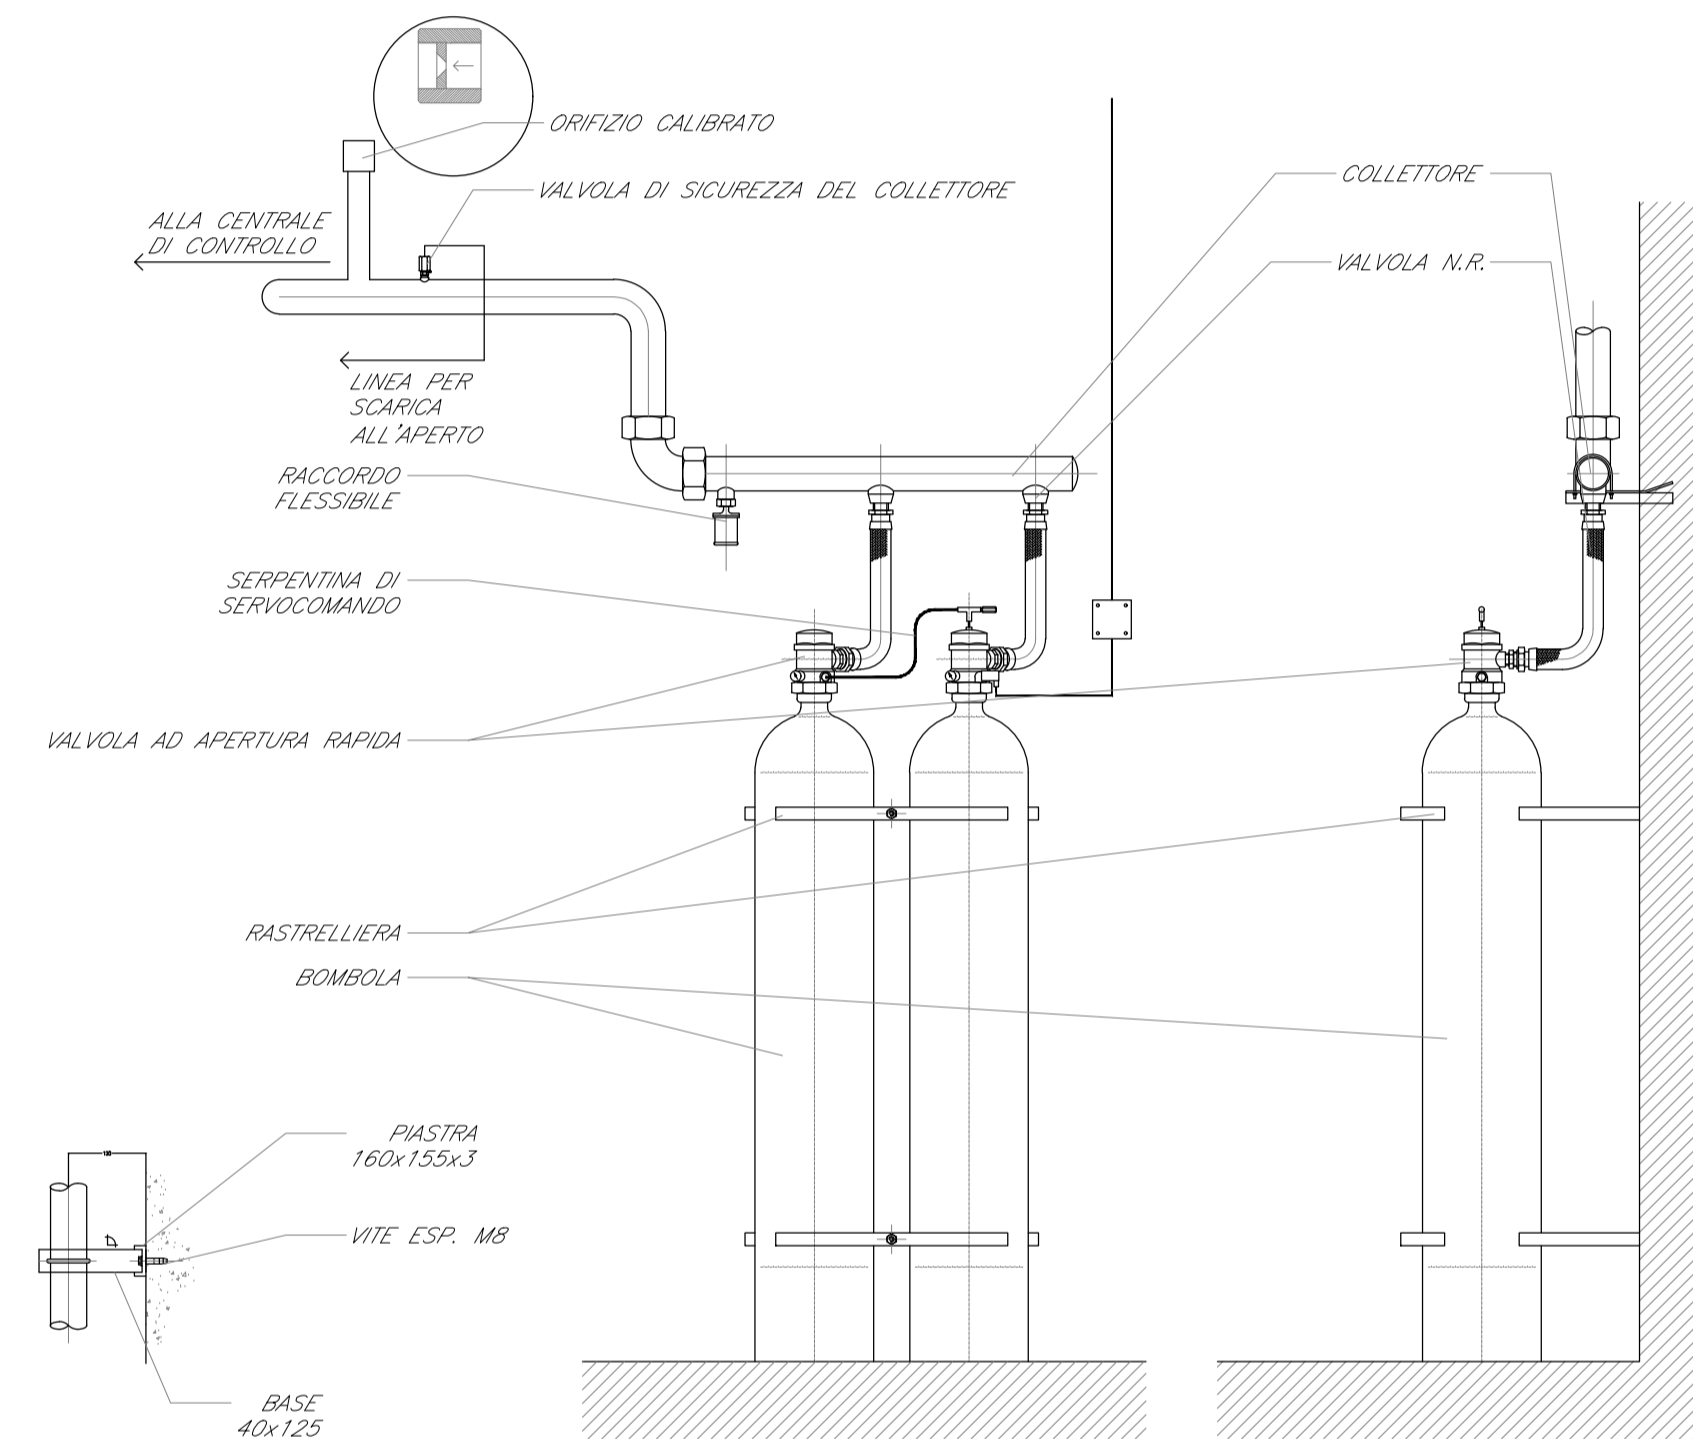

TIPOLOGICO UDS LOCALE PROTETTO

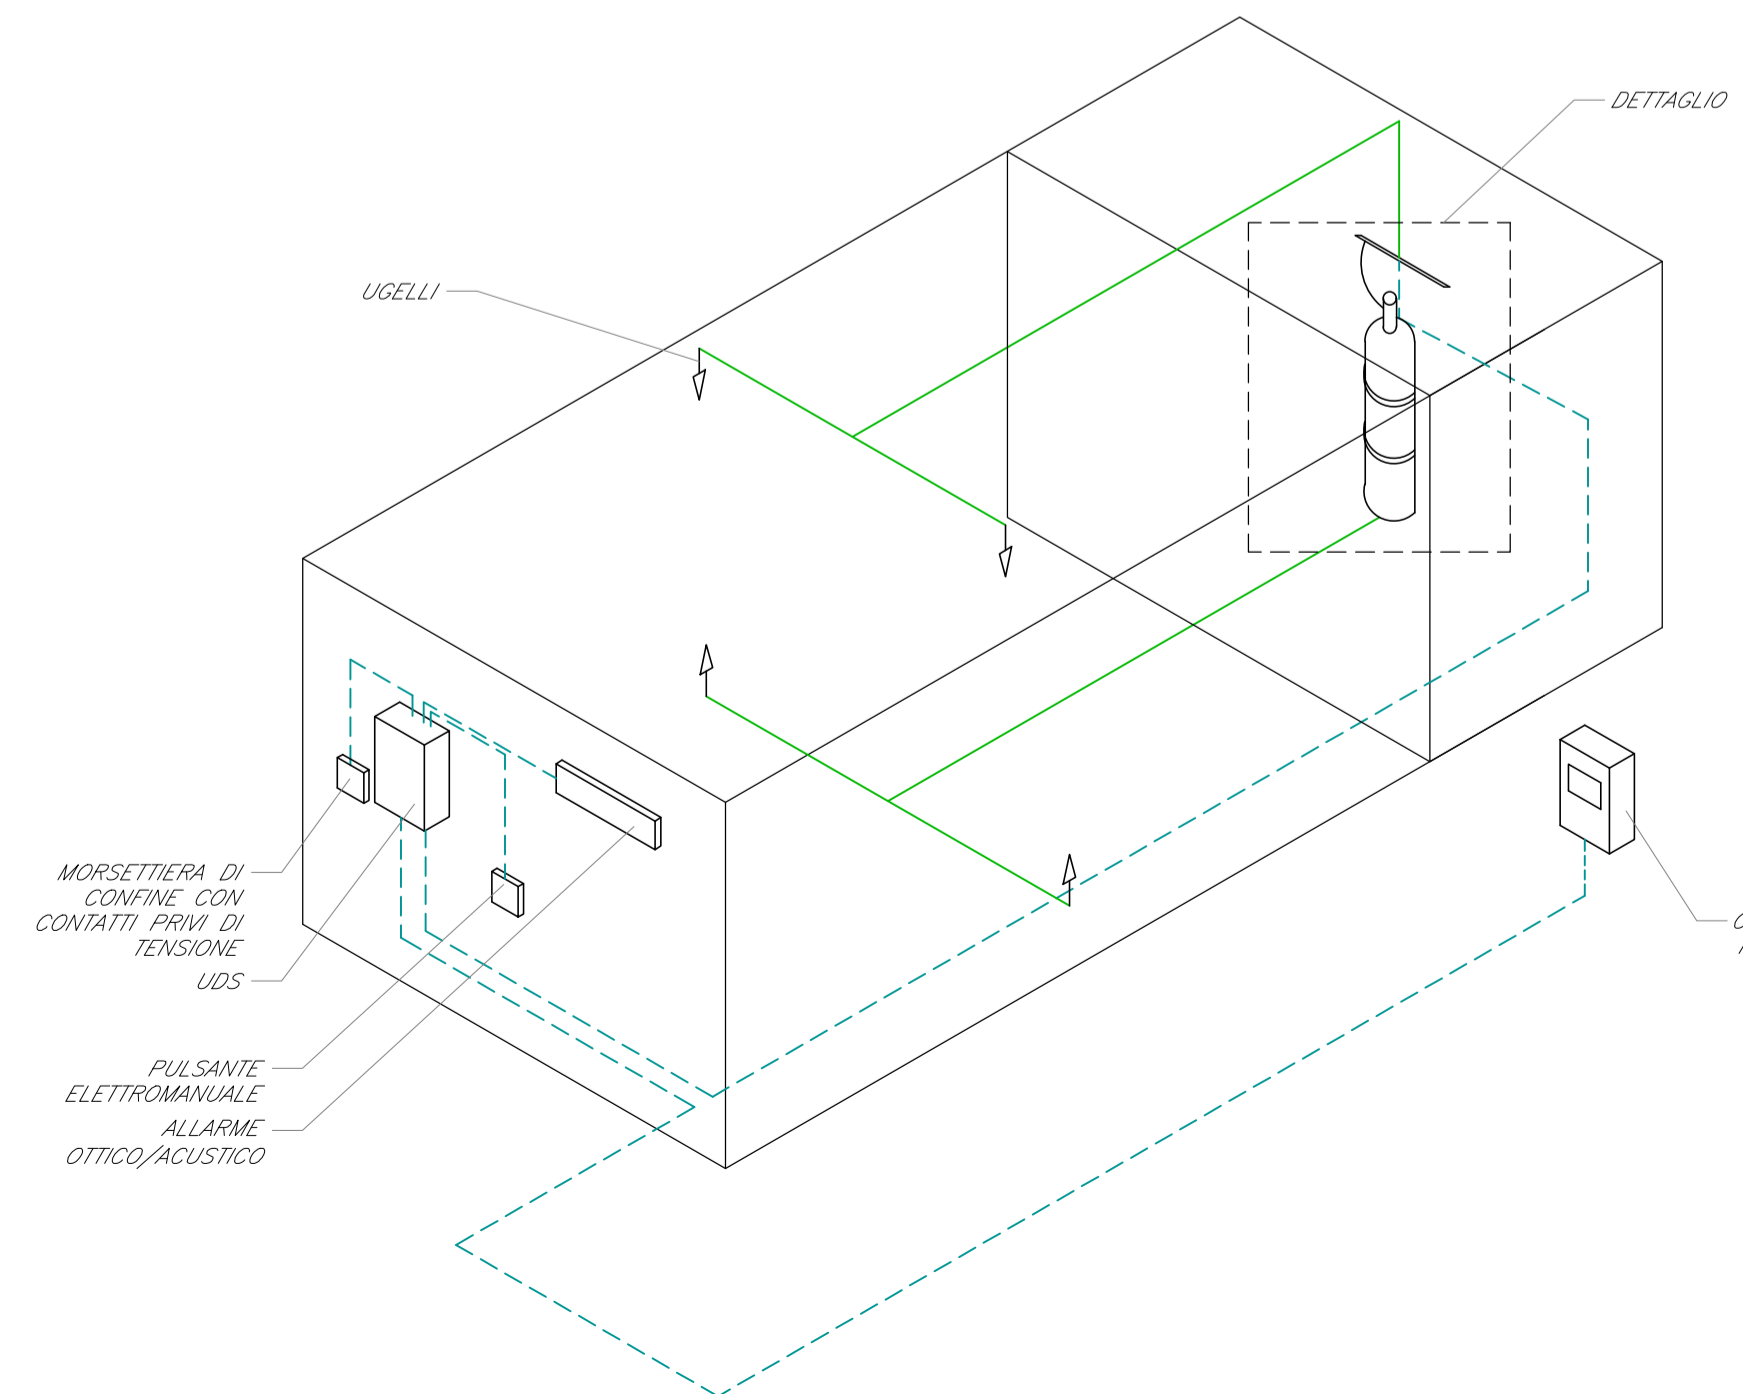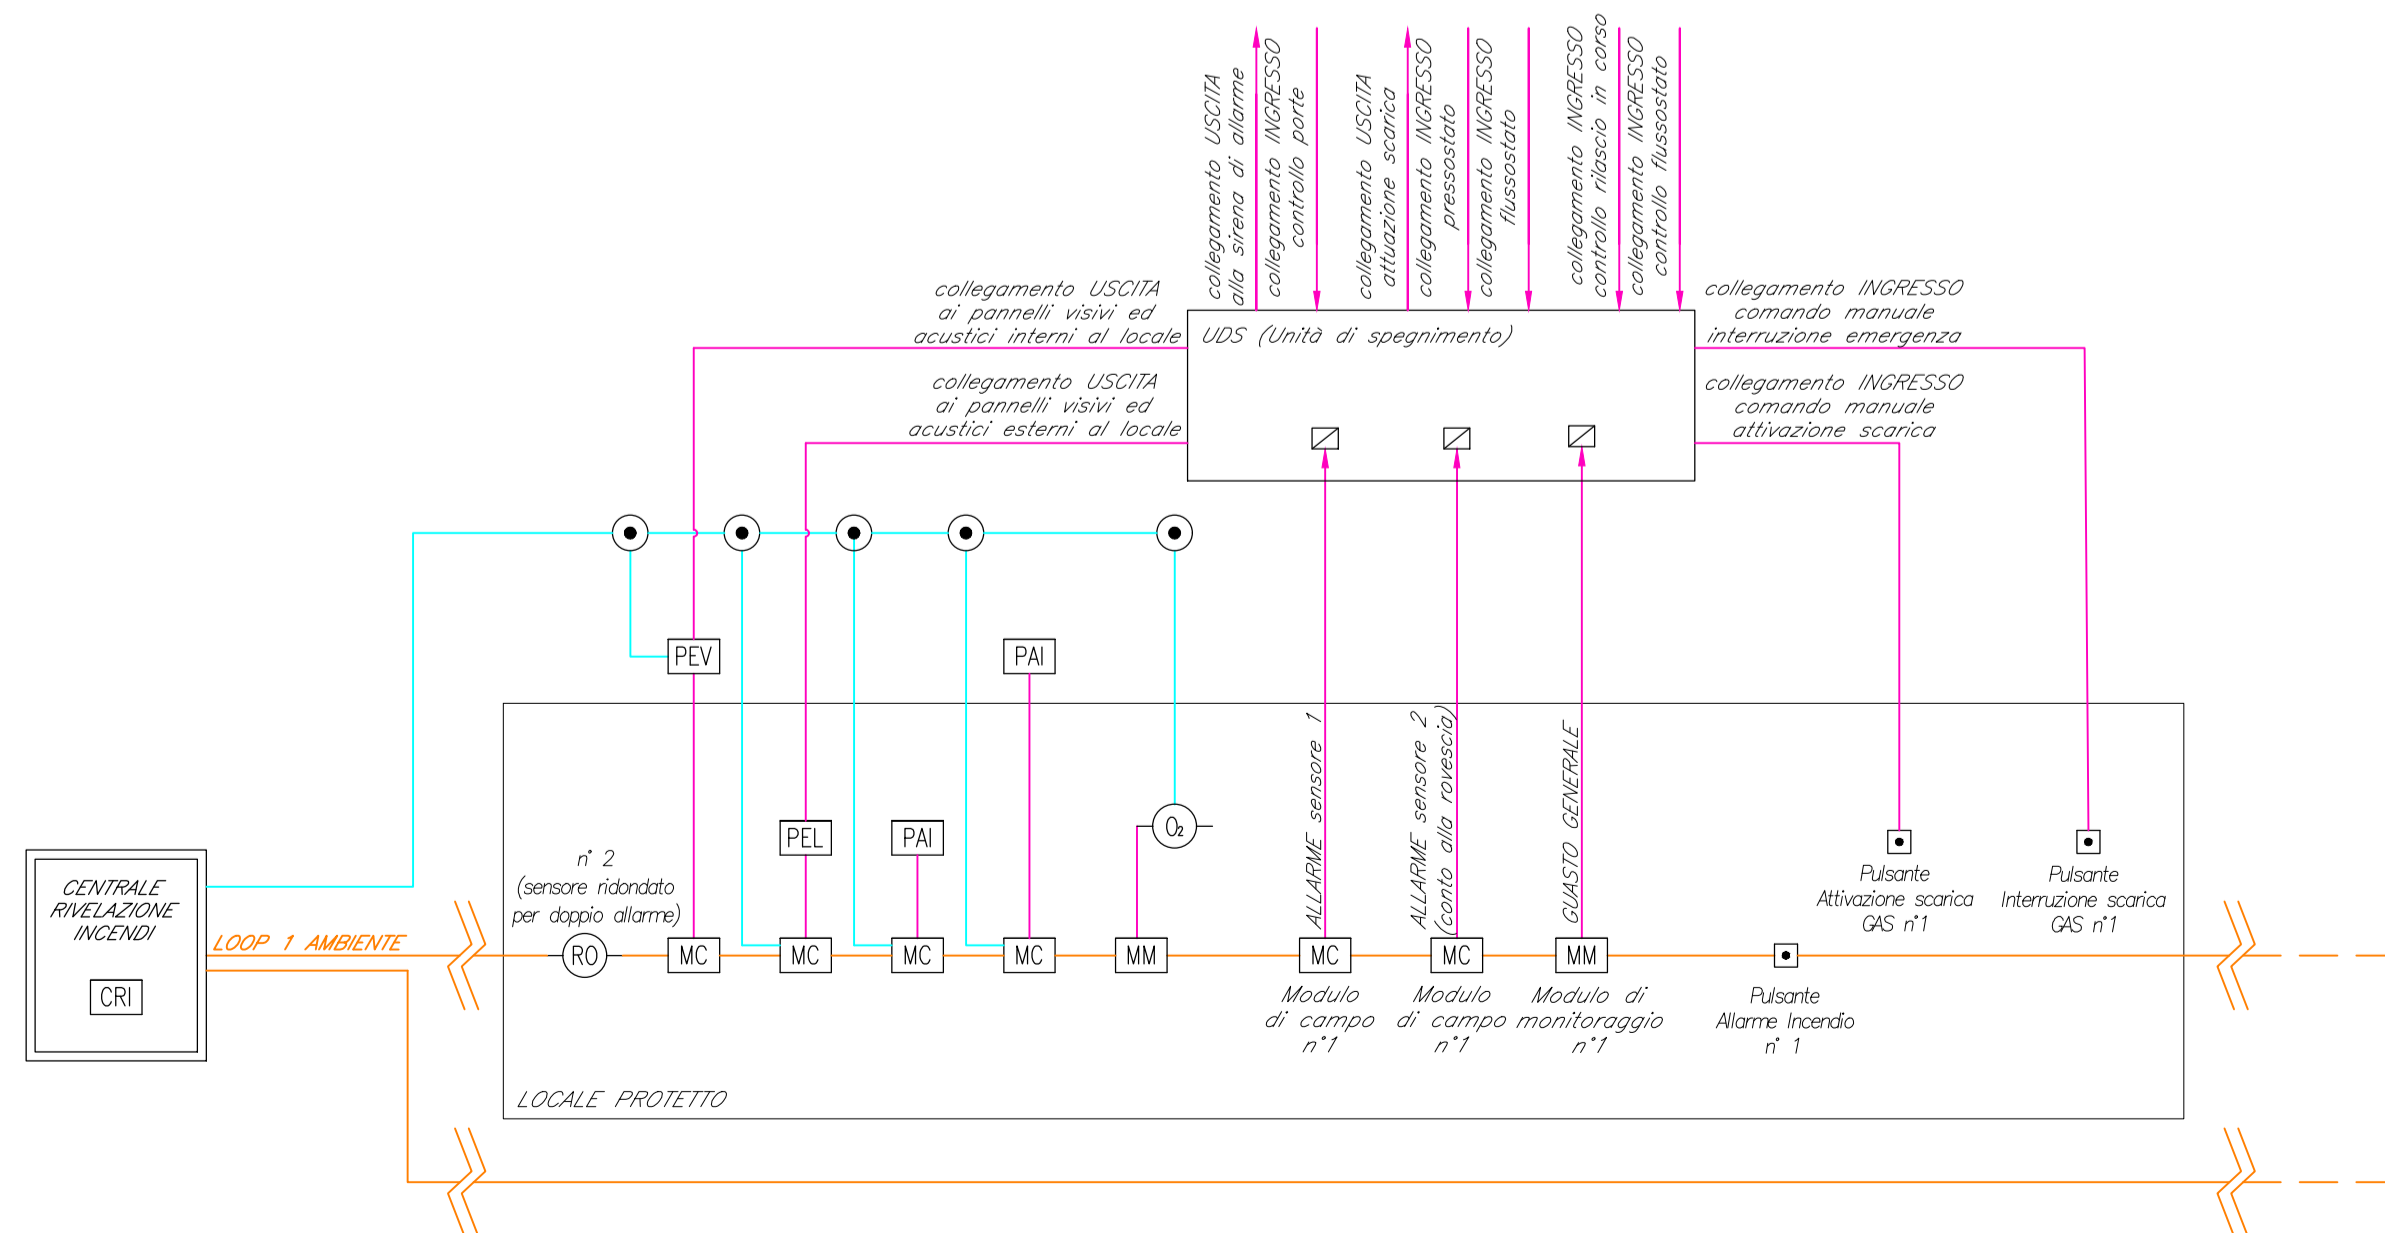

LEGENDA

Elemento	Descrizione
	Erogatore
	Bombola gas estinguente (42 bar)
	Valvola direzionale
	Tubazione in acciaio sch. 40
	Centrale di rivelazione incendi completa di alimentatore ausiliario
	Modulo di isolamento
	Modulo di comando
	Modulo di monitoraggio
	Targa ottico/acustica "Allarme incendio"
	Targa ottico/acustica "Vietato entrare"
	Targa ottico/acustica "Evacuare locale"
	Rivelatore ottico di fumo
	Rivelatore ottico di fumo nel sottopavimento
	Rivelatore ottico di fumo nel contrasoffitto
	Rivelatore di idrogeno
	Rivelatore di ossigeno
	Rivelatore termovelocimetrico
	Sonda antiavallamento installata nelle fosse dei vani ascensori
	Ripetitore ottico sensore sottopavimento o contrasoffitto (installato in ambiente)
	Pulsante di allarme incendio
	Scatola di derivazione

TABELLA CAVI

Elemento	Designazione	Formazione	Tipologia	Servizio
	FG4QHM1	2x1 mm2	LSZH-TW/Sch	LOOP-Segnale
	FG4QHM1	2x1 mm2	LSZH-TW/Sch	Alimentazione
	FG4QHM1	2x1 mm2	LSZH-TW/Sch	Segnale
	EN50200	2x1,5 mm2	LSZH-TW/Sch	Segnale

- NOTE
- Ogni sensore sarà dotato di modulo di isolamento integrato o, comunque, la linea ad anello chiuso sarà dotata almeno di un modulo di isolamento ogni 32 punti (UNI EN 9735).
 - L'impianto si interfacerà con l'impianto HVAC mediante modulo di comando o in alternativa mediante sistema di supervisione.

COMMITTENTE:
RFI
 RETE FERROVIARIA ITALIANA
 GRUPPO FERROVIE DELLO STATO ITALIANE

PROGETTAZIONE:
ITALFERR
 GRUPPO FERROVIE DELLO STATO ITALIANE

DIRETTRICE FERROVIARIA MESSINA - CATANIA - PALERMO

NUOVO COLLEGAMENTO PALERMO - CATANIA

U.O. IMPIANTI INDUSTRIALI E TECNOLOGICI

PROGETTO DEFINITIVO

TRATTA LERCARA DIR. - CALTANISSETTA XIRBI (LOTTO 3)

PM Marianopoli - Impianti Safety
 Schema Funzionale - Impianto Spegnimento a Gas

SCALA:
 -:-

COMMESSA	LOTTO	FASE	ENTE	TIPO DOC.	OPERA/DISCIPLINA	PROGR.	REV.
RS3T	30	D	17	DX	A10704	001	A

Rev.	Descrizione	Redatto	Data	Verificato	Data	Approvato	Data	Autorizzato Data
A	Emissione Esecutiva	C. Marcone	Dicembre 2019	M. Damiani	Dicembre 2019	A. Bignca	Dicembre 2019	A. Falaschi Dicembre 2019