

COMMITTENTE:

PROGETTAZIONE:

DIRETTRICE FERROVIARIA MESSINA - CATANIA - PALERMO
NUOVO COLLEGAMENTO PALERMO - CATANIA
DIREZIONE TECNICA
INGEGNERIA DELLE INFRASTRUTTURE
U.O. IMPIANTI INDUSTRIALI E TECNOLOGICI
SICUREZZA DELL'INFRASTRUTTURA

PROGETTO DEFINITIVO

TRATTA LERCARA DIR. - CALTANISSETTA XIRBI (LOTTO 3)

PES2 + Imbocco galleria Santa Catena lato Catania

SCALA:
XXX



COMMESSA LOTTO FASE ENTE TIPO DOC. OPERA/DISCIPLINA PROG. REV.

RS3T 30 D 17 PX SC0003 002 A

Rev.	Descrizione	Redatto	Data	Verificato	Data	Approvato	Data	Autorizzato Data
A	Emissione esecutiva	G. Luzzati	05.2021	L. Gaglianone	05.2021	A. Barreca	05.2021	Falasca 05.2021

File: nome file

n. Elab.:

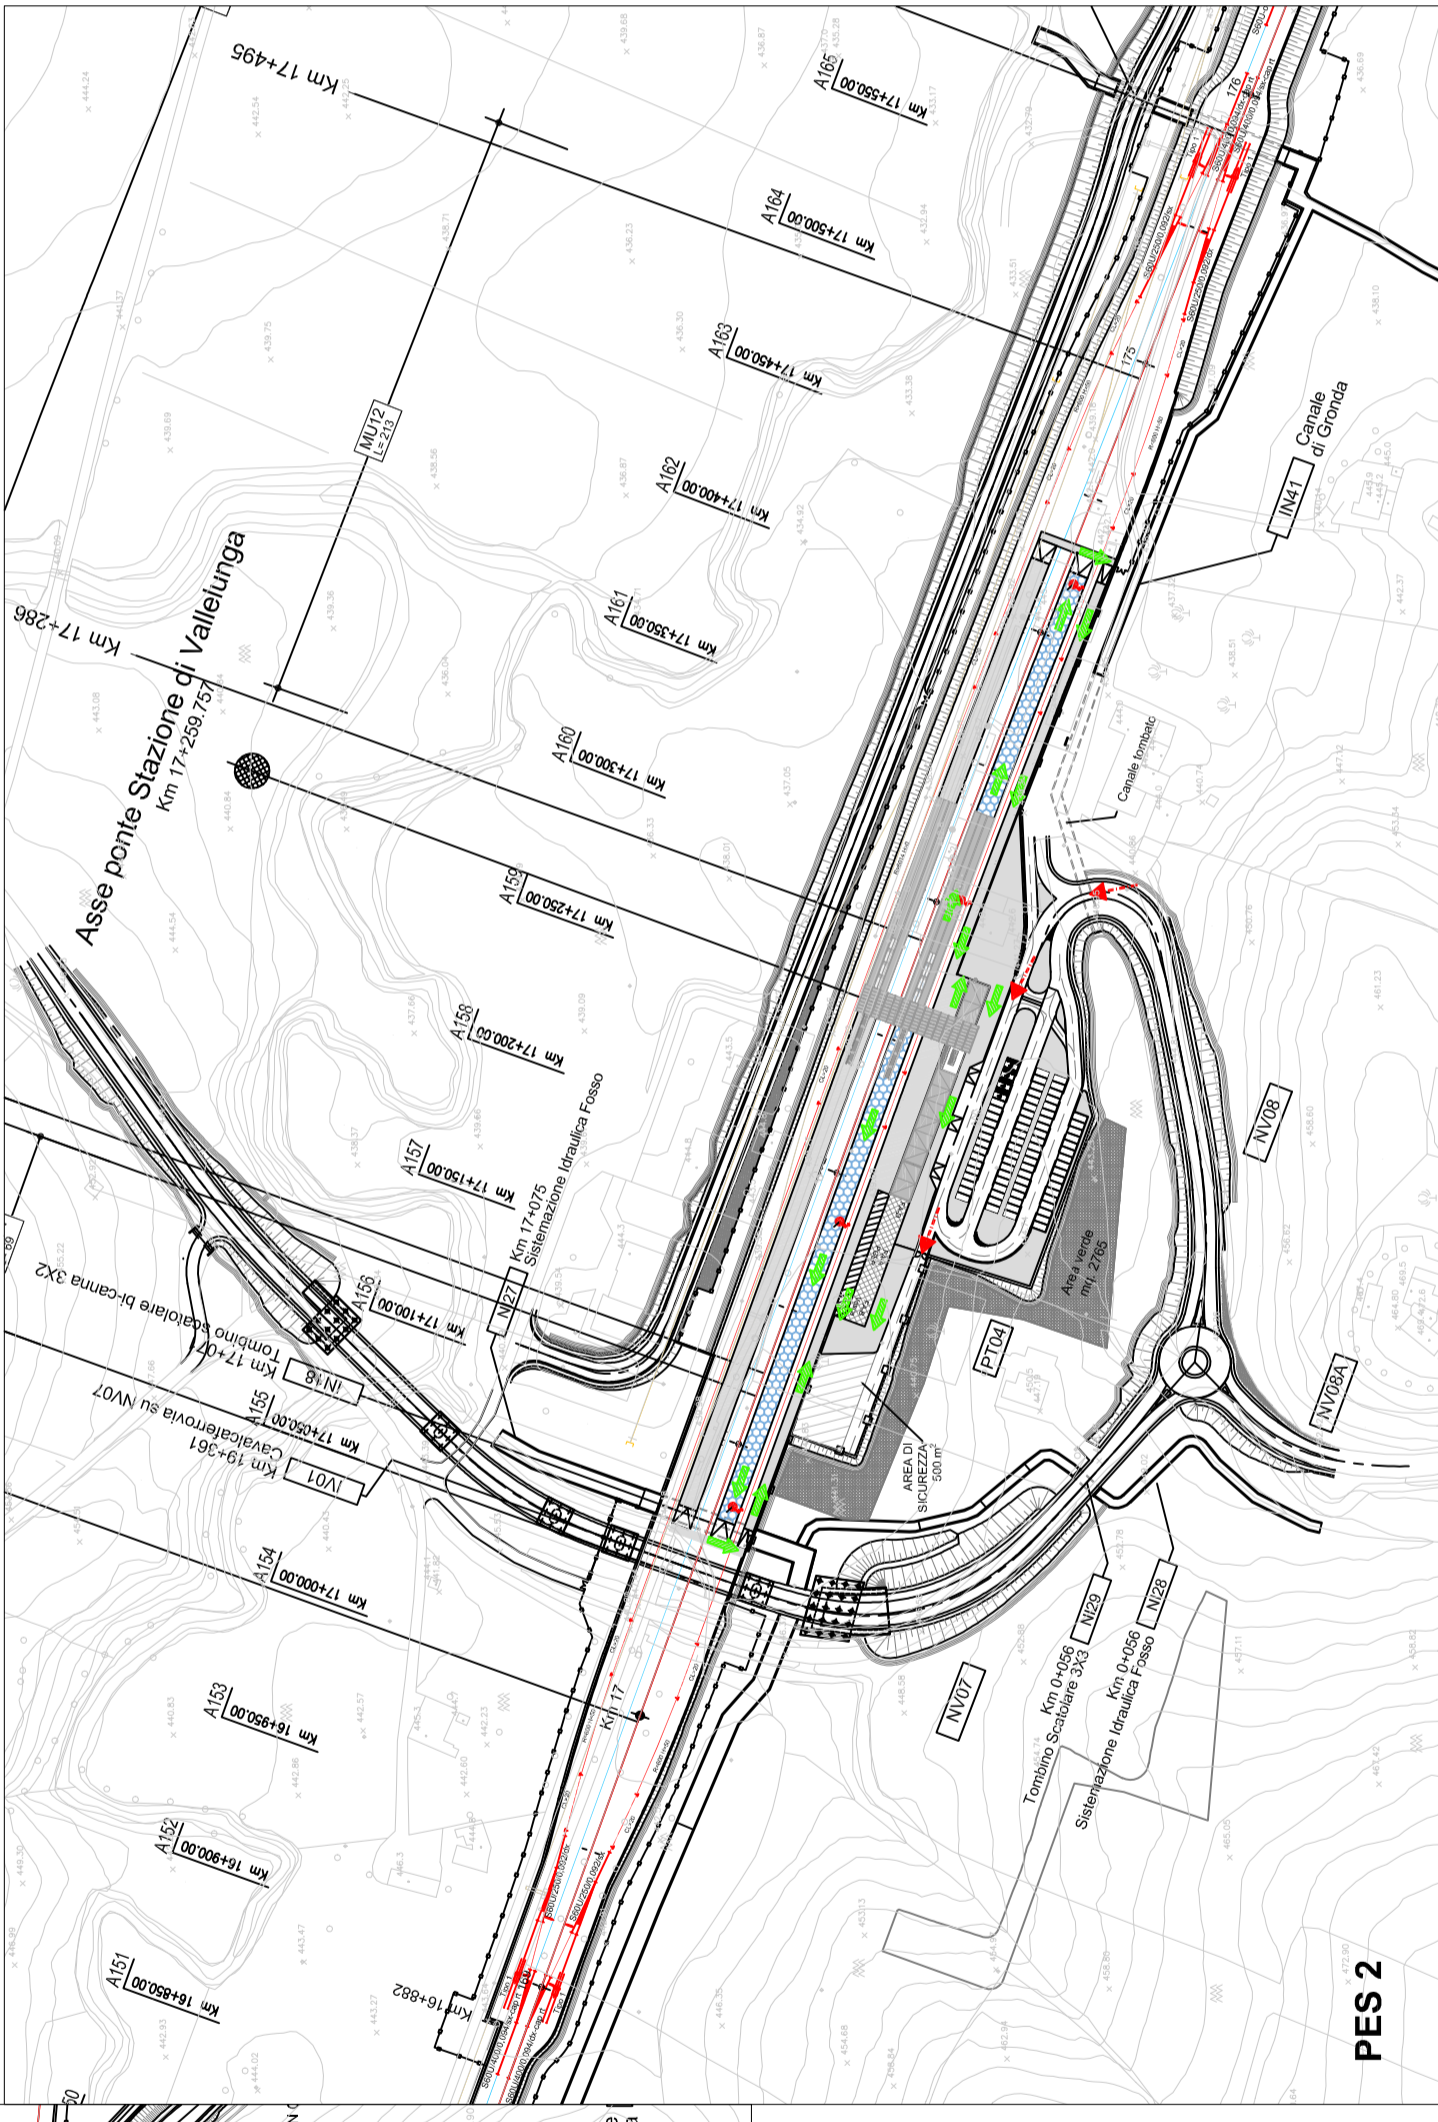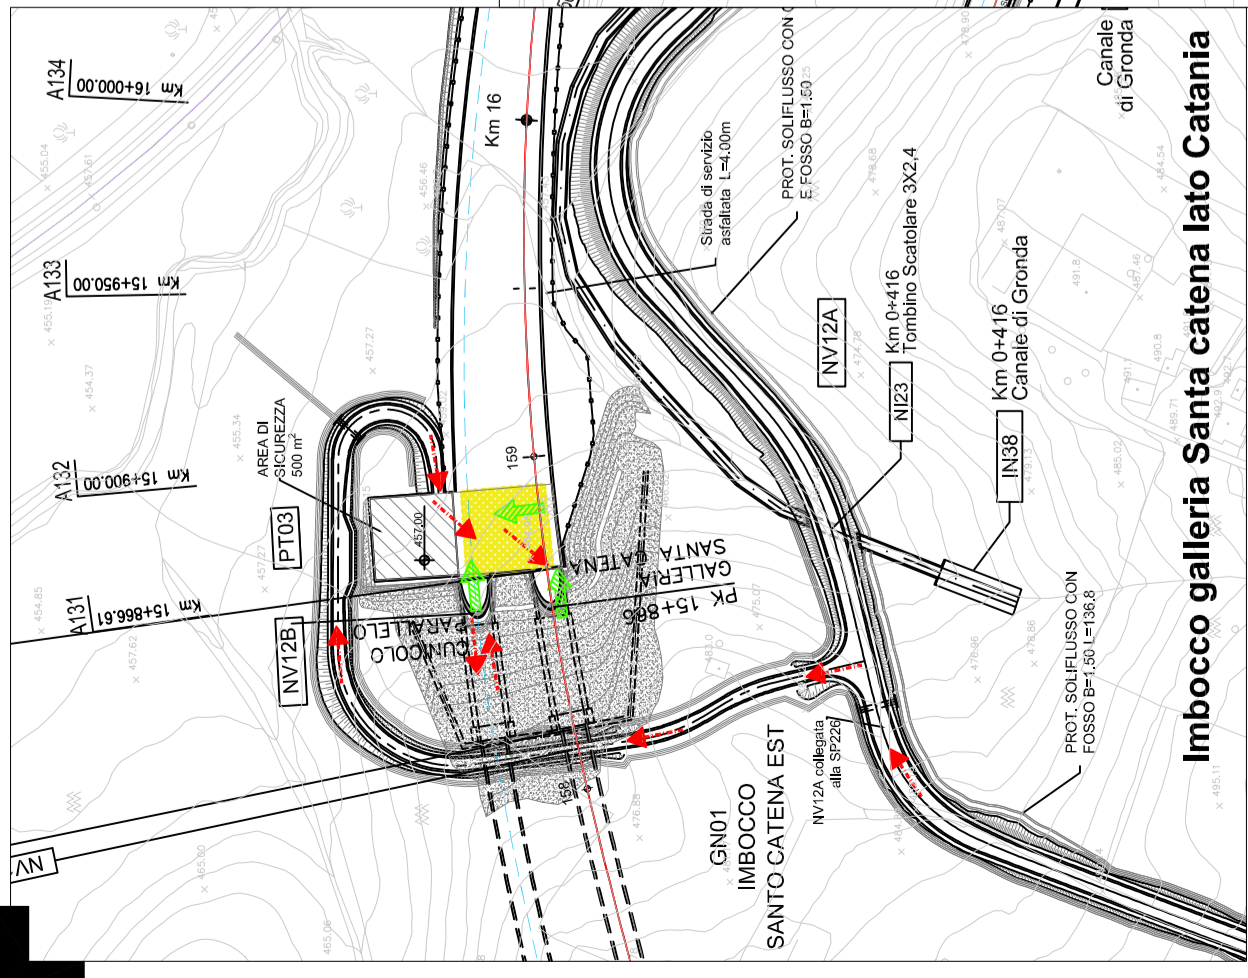

PES 2

LEGENDA

- ACCESSO SQUADRE DI SOCCORSO
- PIANO A RASO PER MEZZO BIMODALE VF
- VIA DI ESCODO ORIZZONTALE
- IDRANTI UNI 45 (ogni 115 m ca.)
- MARCIAPIEDE PES 2 (L=350 m)
- VIA DI ESCODO VERSO IL BASSO
- SCALA DI ACCESSO AL RILEVATO