

COMMITTENTE:

PROGETTAZIONE:

DIRETTRICE FERROVIARIA MESSINA - CATANIA - PALERMO
NUOVO COLLEGAMENTO PALERMO - CATANIA
DIREZIONE TECNICA
INGEGNERIA DELLE INFRASTRUTTURE
U.O. IMPIANTI INDUSTRIALI E TECNOLOGICI
SICUREZZA DELL'INFRASTRUTTURA
PROGETTO DEFINITIVO
TRATTA LERCARA DIR. - CALTANISSETTA XIRBI (LOTTO 3)

Imbocco galleria Marianopoli lato Catania


SCALA:
XXX

COMMESSA LOTTO FASE ENTE TIPO DOC. OPERADISCIPLINA Progr. REV.
RS3T 30 D 17 PX SC0003 004 A



Rev.	Descrizione	Redatto	Data	Verificato	Data	Approvato	Data	Autorizzato Data
A	Emissione esecutiva	G. Lazzarini	05.2021	Il Gen. Ing. Ugo	05.2021	A. Barreca	05.2021	Falschi 05.2021

File: nome file

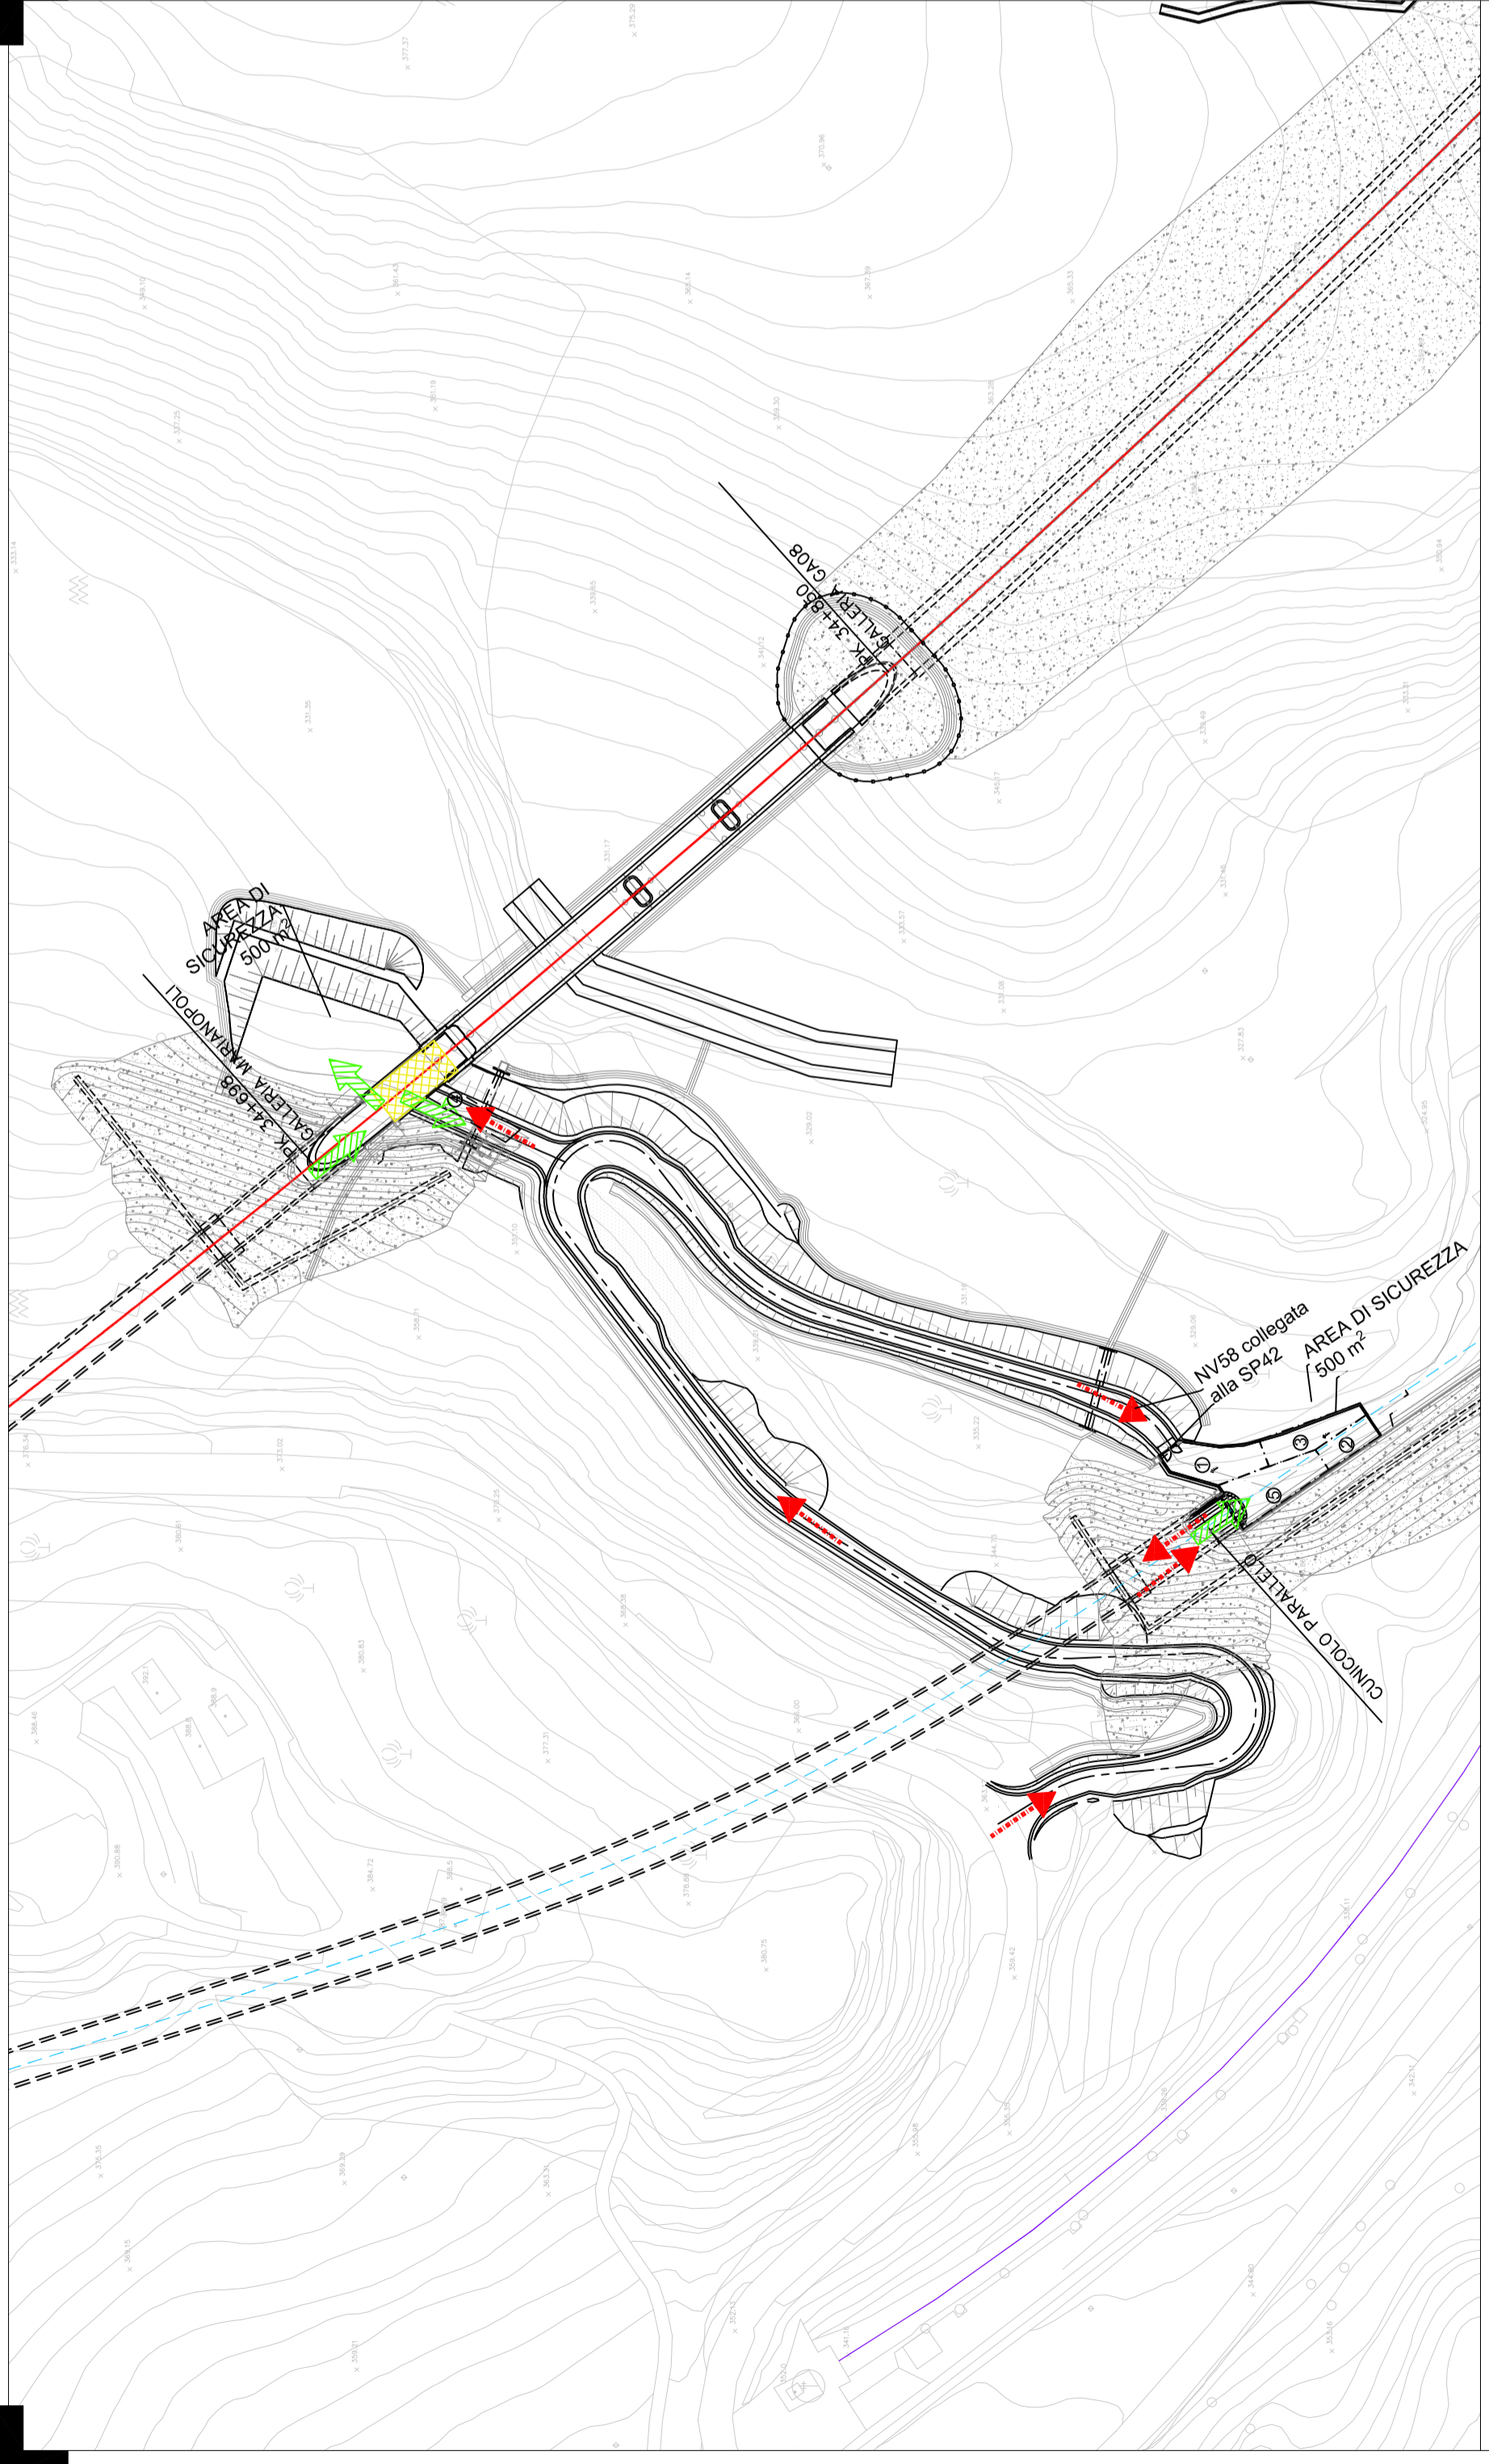
n. Elab.:



LEGENDA

-  ACCESSO SQUADRE DI SOCCORSO
-  VIA DI ESODO ORIZZONTALE

PIANO A RASO PER MEZZO BIMODALE VF

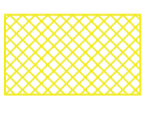

- 1) Area di stationamento dei mezzi di soccorso e di relativa manovra
- 2) Posto Medico Avanzato (PMA)
- 3) Posto Comando Avanzato (PCA)
- 4) Corridoio per il transito del mezzo bimodale
- 5) Area per la sosta dei passeggeri esodanti

* Le dimensioni delle aree sopra riportate sono puramente indicative e saranno progettate in accordo con gli Enti preposti al soccorso in sede di redazione delle autorizzazioni per la gestione dell'emergenza.