

COMMITTENTE:

PROGETTAZIONE:

DIRETTRICE FERROVIARIA MESSINA - CATANIA - PALERMO

NUOVO COLLEGAMENTO PALERMO - CATANIA

**DIREZIONE TECNICA
INGEGNERIA DELLE INFRASTRUTTURE
U.O. IMPIANTI INDUSTRIALI E TECNOLOGICI
SICUREZZA DELL'INFRASTRUTTURA**

PROGETTO DEFINITIVO

TRATTA LERCARA DIR. - CALTANISSETTA XIRBI (LOTTO 3)

Imbocco galleria Trabona lato Palermo

SCALA:

XXX


COMMESSA LOTTO FASE ENTE TIPO DOC. OPERADISCIPLINA PROG. REV.

RS3T 30 D 17 PX SC0003 005 A

Rev.	Descrizione	Redatto	Data	Verificato	Data	Approvato	Data	Autorizzato Data
A	Emissione esecutiva	G. Lazzarini	05.2021	J. Ceccilluomo	05.2021	A. Barreca	05.2021	Falasca 05.2021

File: nome file

n. Elab.:

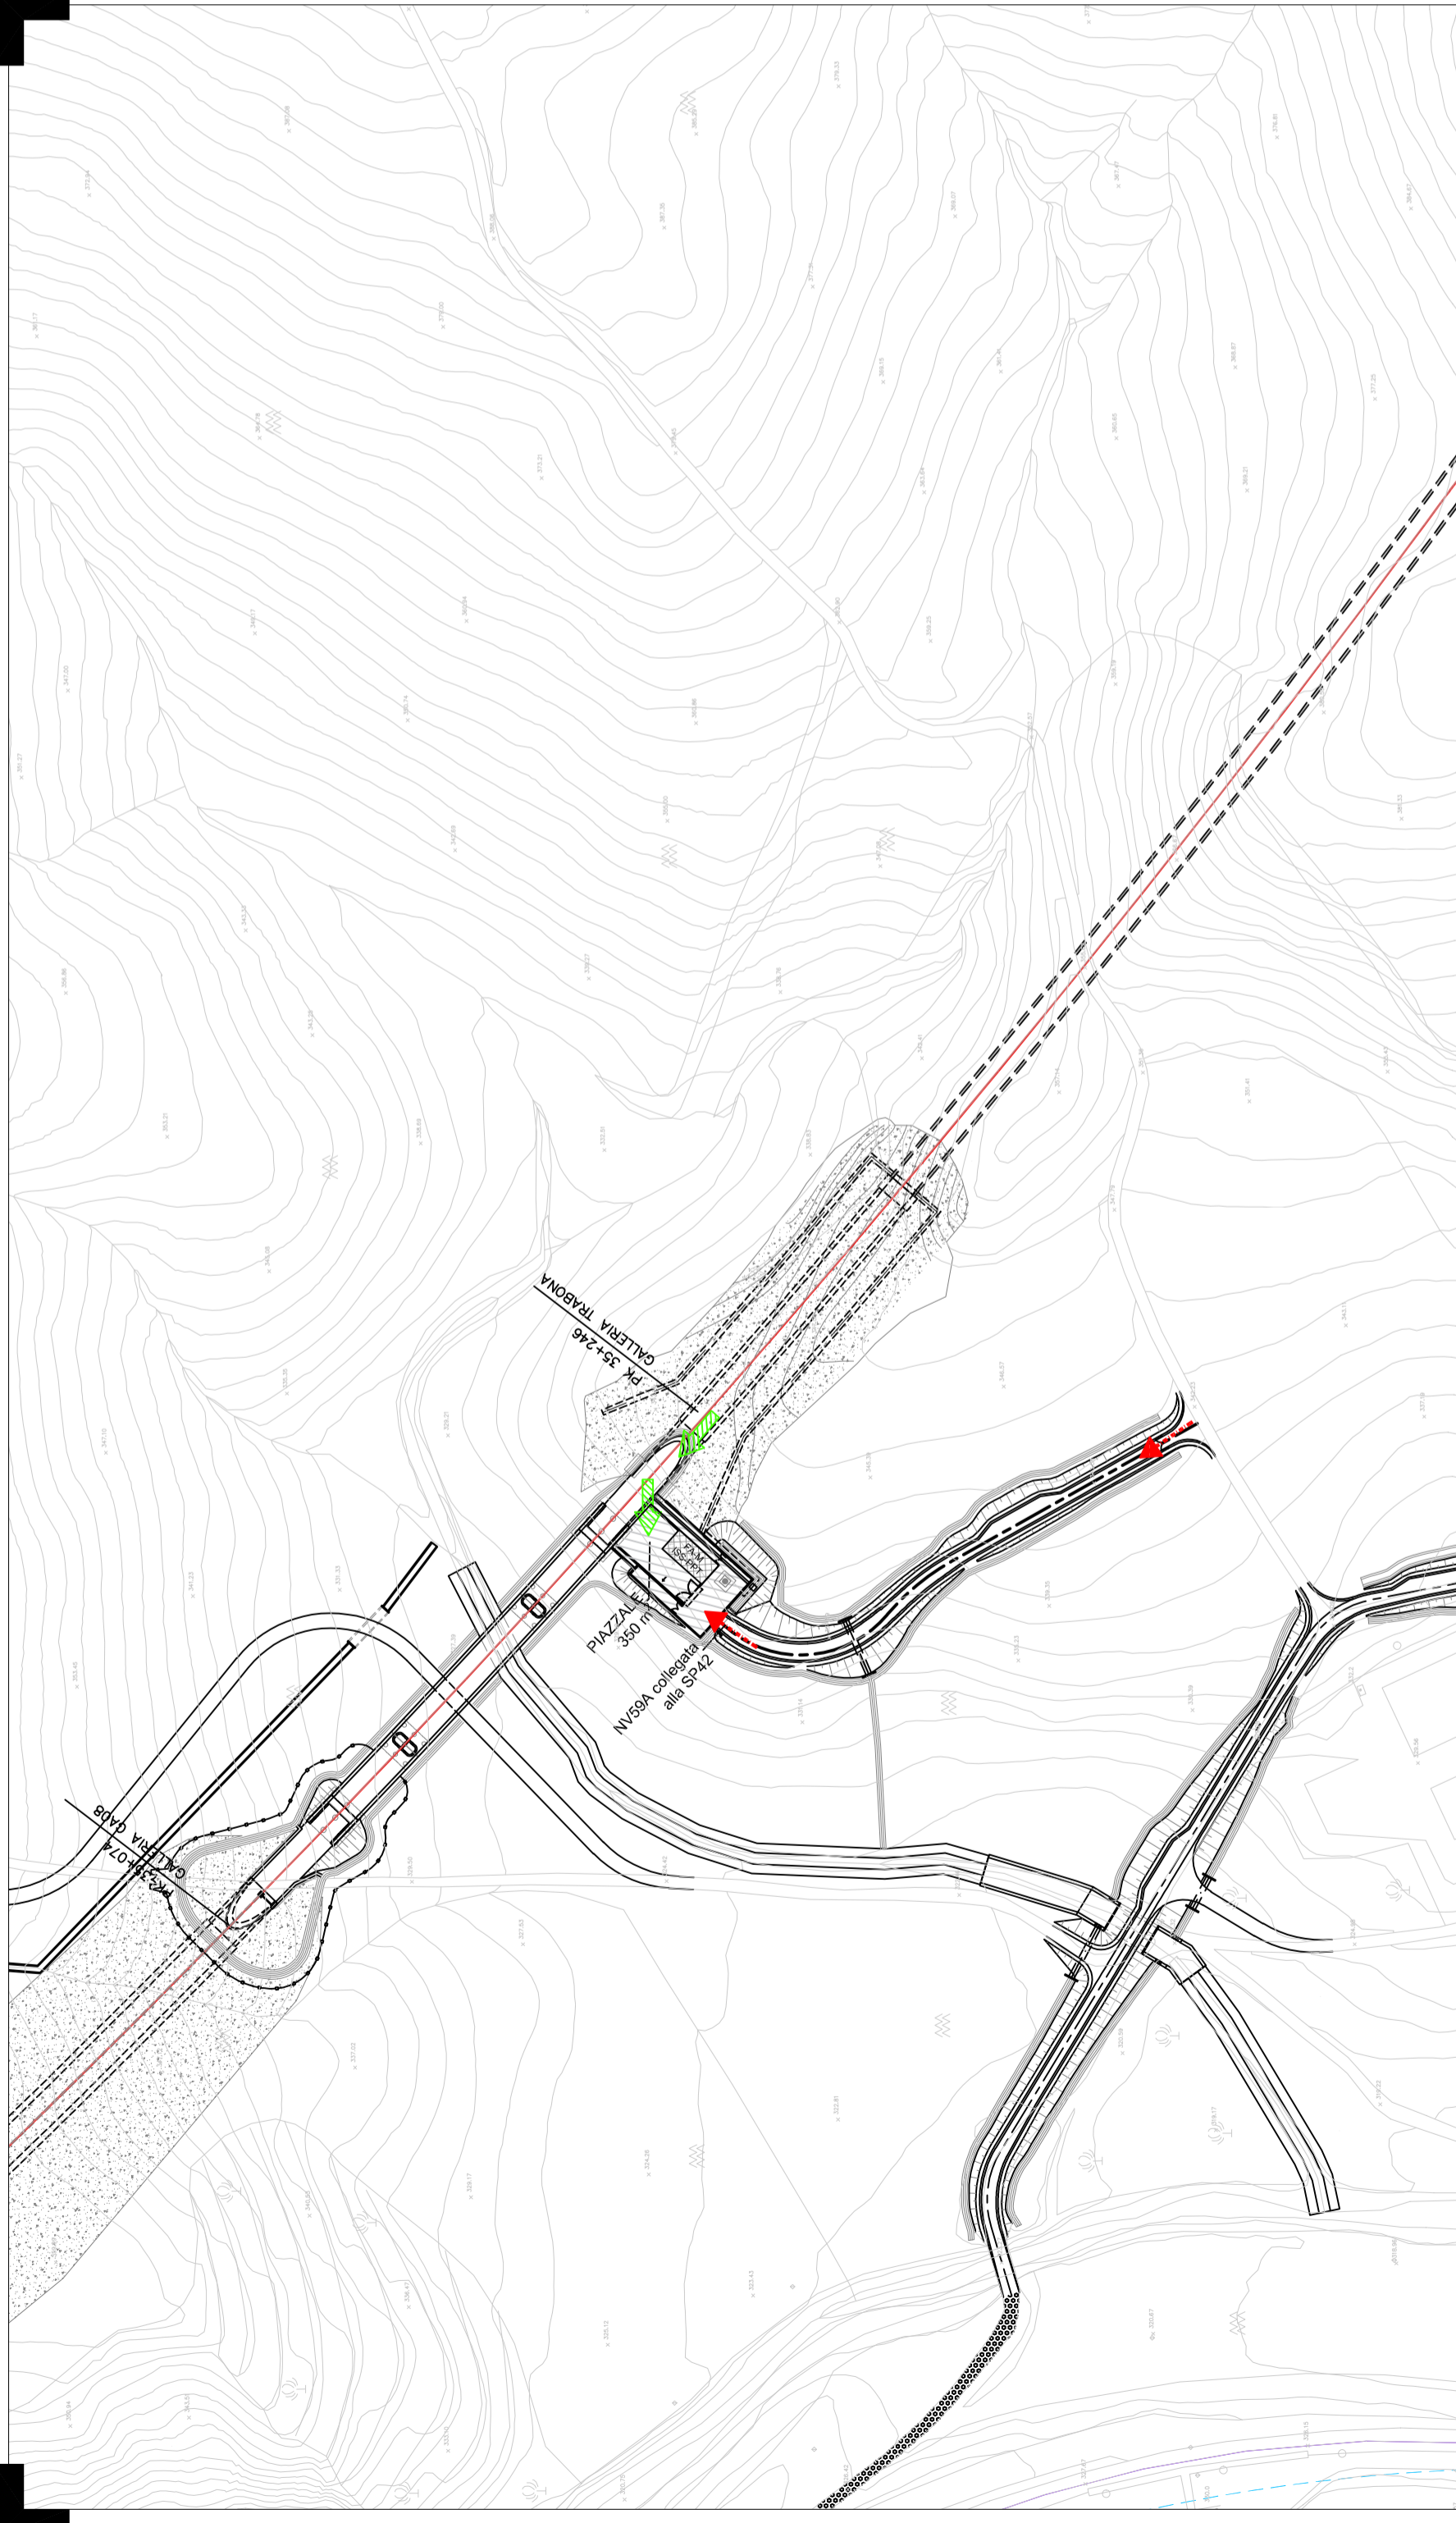

LEGENDA

ACCESSO SQUADRE DI SOCCORSO

VIA DI ESODO ORIZZONTALE