

DIRETTRICE FERROVIARIA MESSINA - CATANIA - PALERMO

NUOVO COLLEGAMENTO PALERMO - CATANIA

**DIREZIONE TECNICA
INGEGNERIA DELLE INFRASTRUTTURE
U.O. IMPIANTI INDUSTRIALI E TECNOLOGICI
SICUREZZA DELL'INFRASTRUTTURA**

PROGETTO DEFINITIVO

TRATTA LERCARA DIR. - CALTANISSETTA XIRBI (LOTTO 3)

Finestra galleria Trabona

SCALA:

XXX


COMMESSA LOTTO FASE ENTE TIPO DOC. OPERA/DISCIPLINA PROG. REV.

RS3T 30 D 17 PX SC0003 006 A

Rev.	Descrizione	Redatto	Data	Verificato	Data	Approvato	Data	AutORIZZATO DATA
A	Emissione esecutiva	G. Lazzarini <i>G.L.</i>	05.2021	Giuffridino <i>Giuffridino</i>	05.2021	A. Barreca <i>A. Barreca</i>	05.2021	Falschi 05.2021 <i>Falschi</i> ING. ALBERTO FALSCHI AUTORIZZATO PER IL PROGETTO DEFINITIVO

File: nome file

n. Elab.:

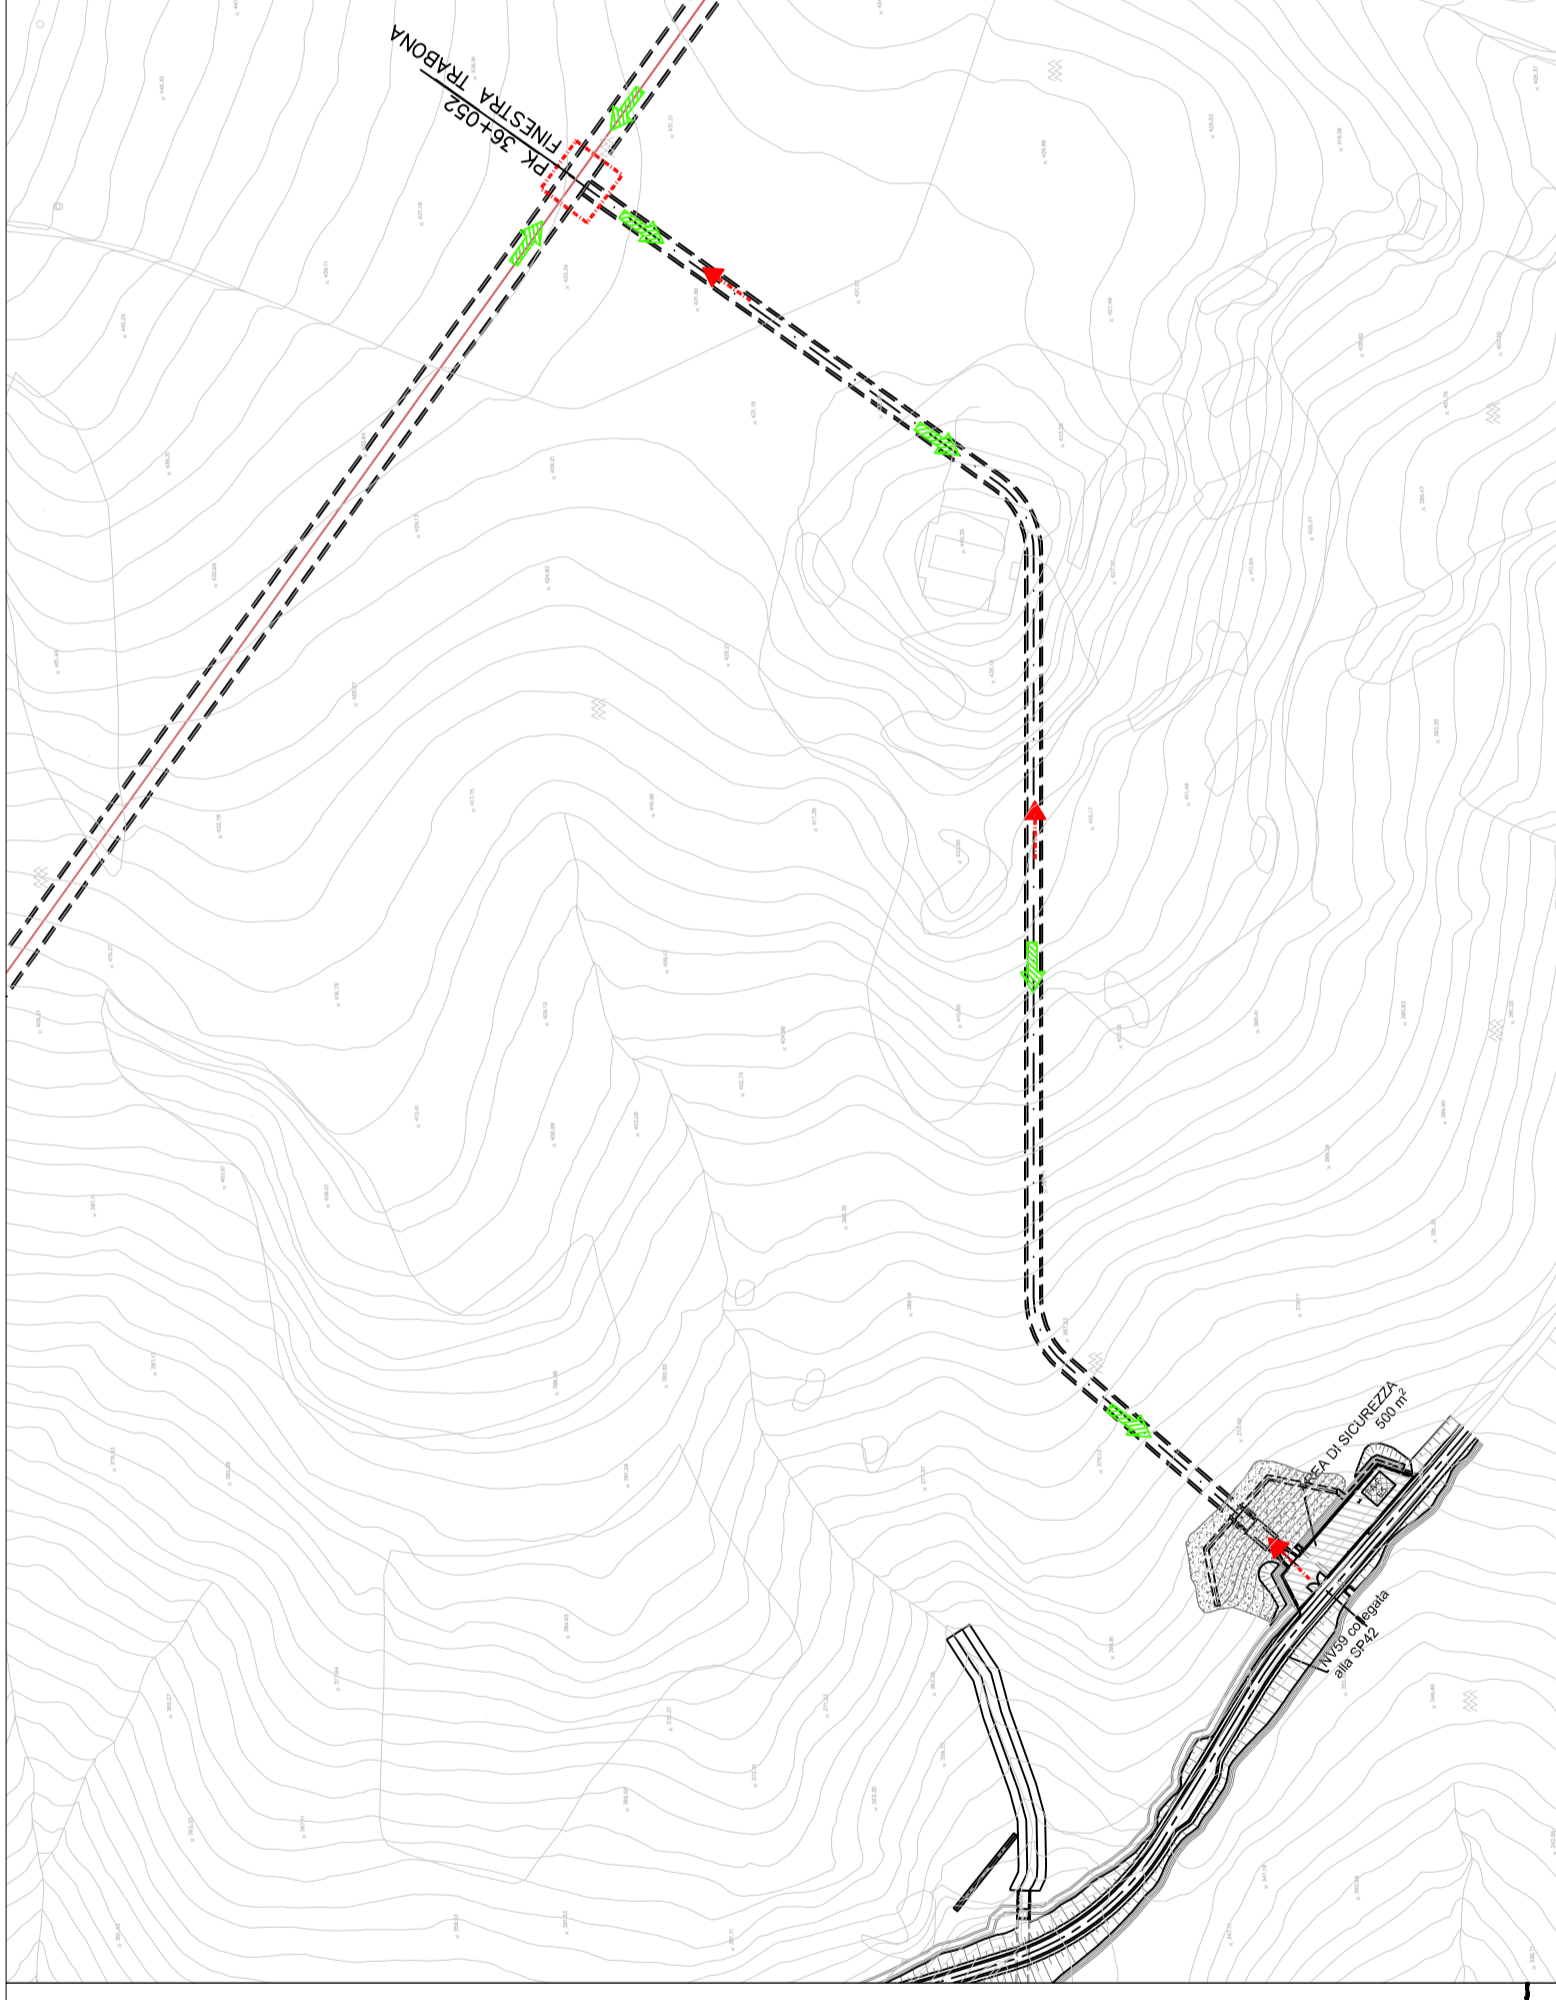

LEGENDA

ACCESSO SQUADRE DI SOCCORSO

VIA DI ESODO ORIZZONTALE

