

COMMITTENTE:

PROGETTAZIONE:

**DIRETTRICE FERROVIARIA MESSINA - CATANIA - PALERMO**  
**NUOVO COLLEGAMENTO PALERMO - CATANIA**

**DIREZIONE TECNICA**  
**INGEGNERIA DELLE INFRASTRUTTURE**  
**U.O. IMPIANTI INDUSTRIALI E TECNOLOGICI**  
**SICUREZZA DELL'INFRASTRUTTURA**

**PROGETTO DEFINITIVO**

**TRATTA LERCARA DIR. - CALTANISSETTA XIRBI (LOTTO 3)**

PES5

SCALA:

XXX


COMMESSA LOTTO FASE ENTE TIPO DOC. OPERA/DISCIPLINA Progr. REV.

RS3T 30 D 17 PX SC0003 008 A

Rev.	Descrizione	Redatto	Data	Verificato	Data	Approvato	Data	Autorizzato Data
A	Emissione esecutiva	G. Lazzarini	05.2021	L. Giuffridino	05.2021	A. Barreca	05.2021	Fabeschi 05.2021

File: nome file

n. Elab.:

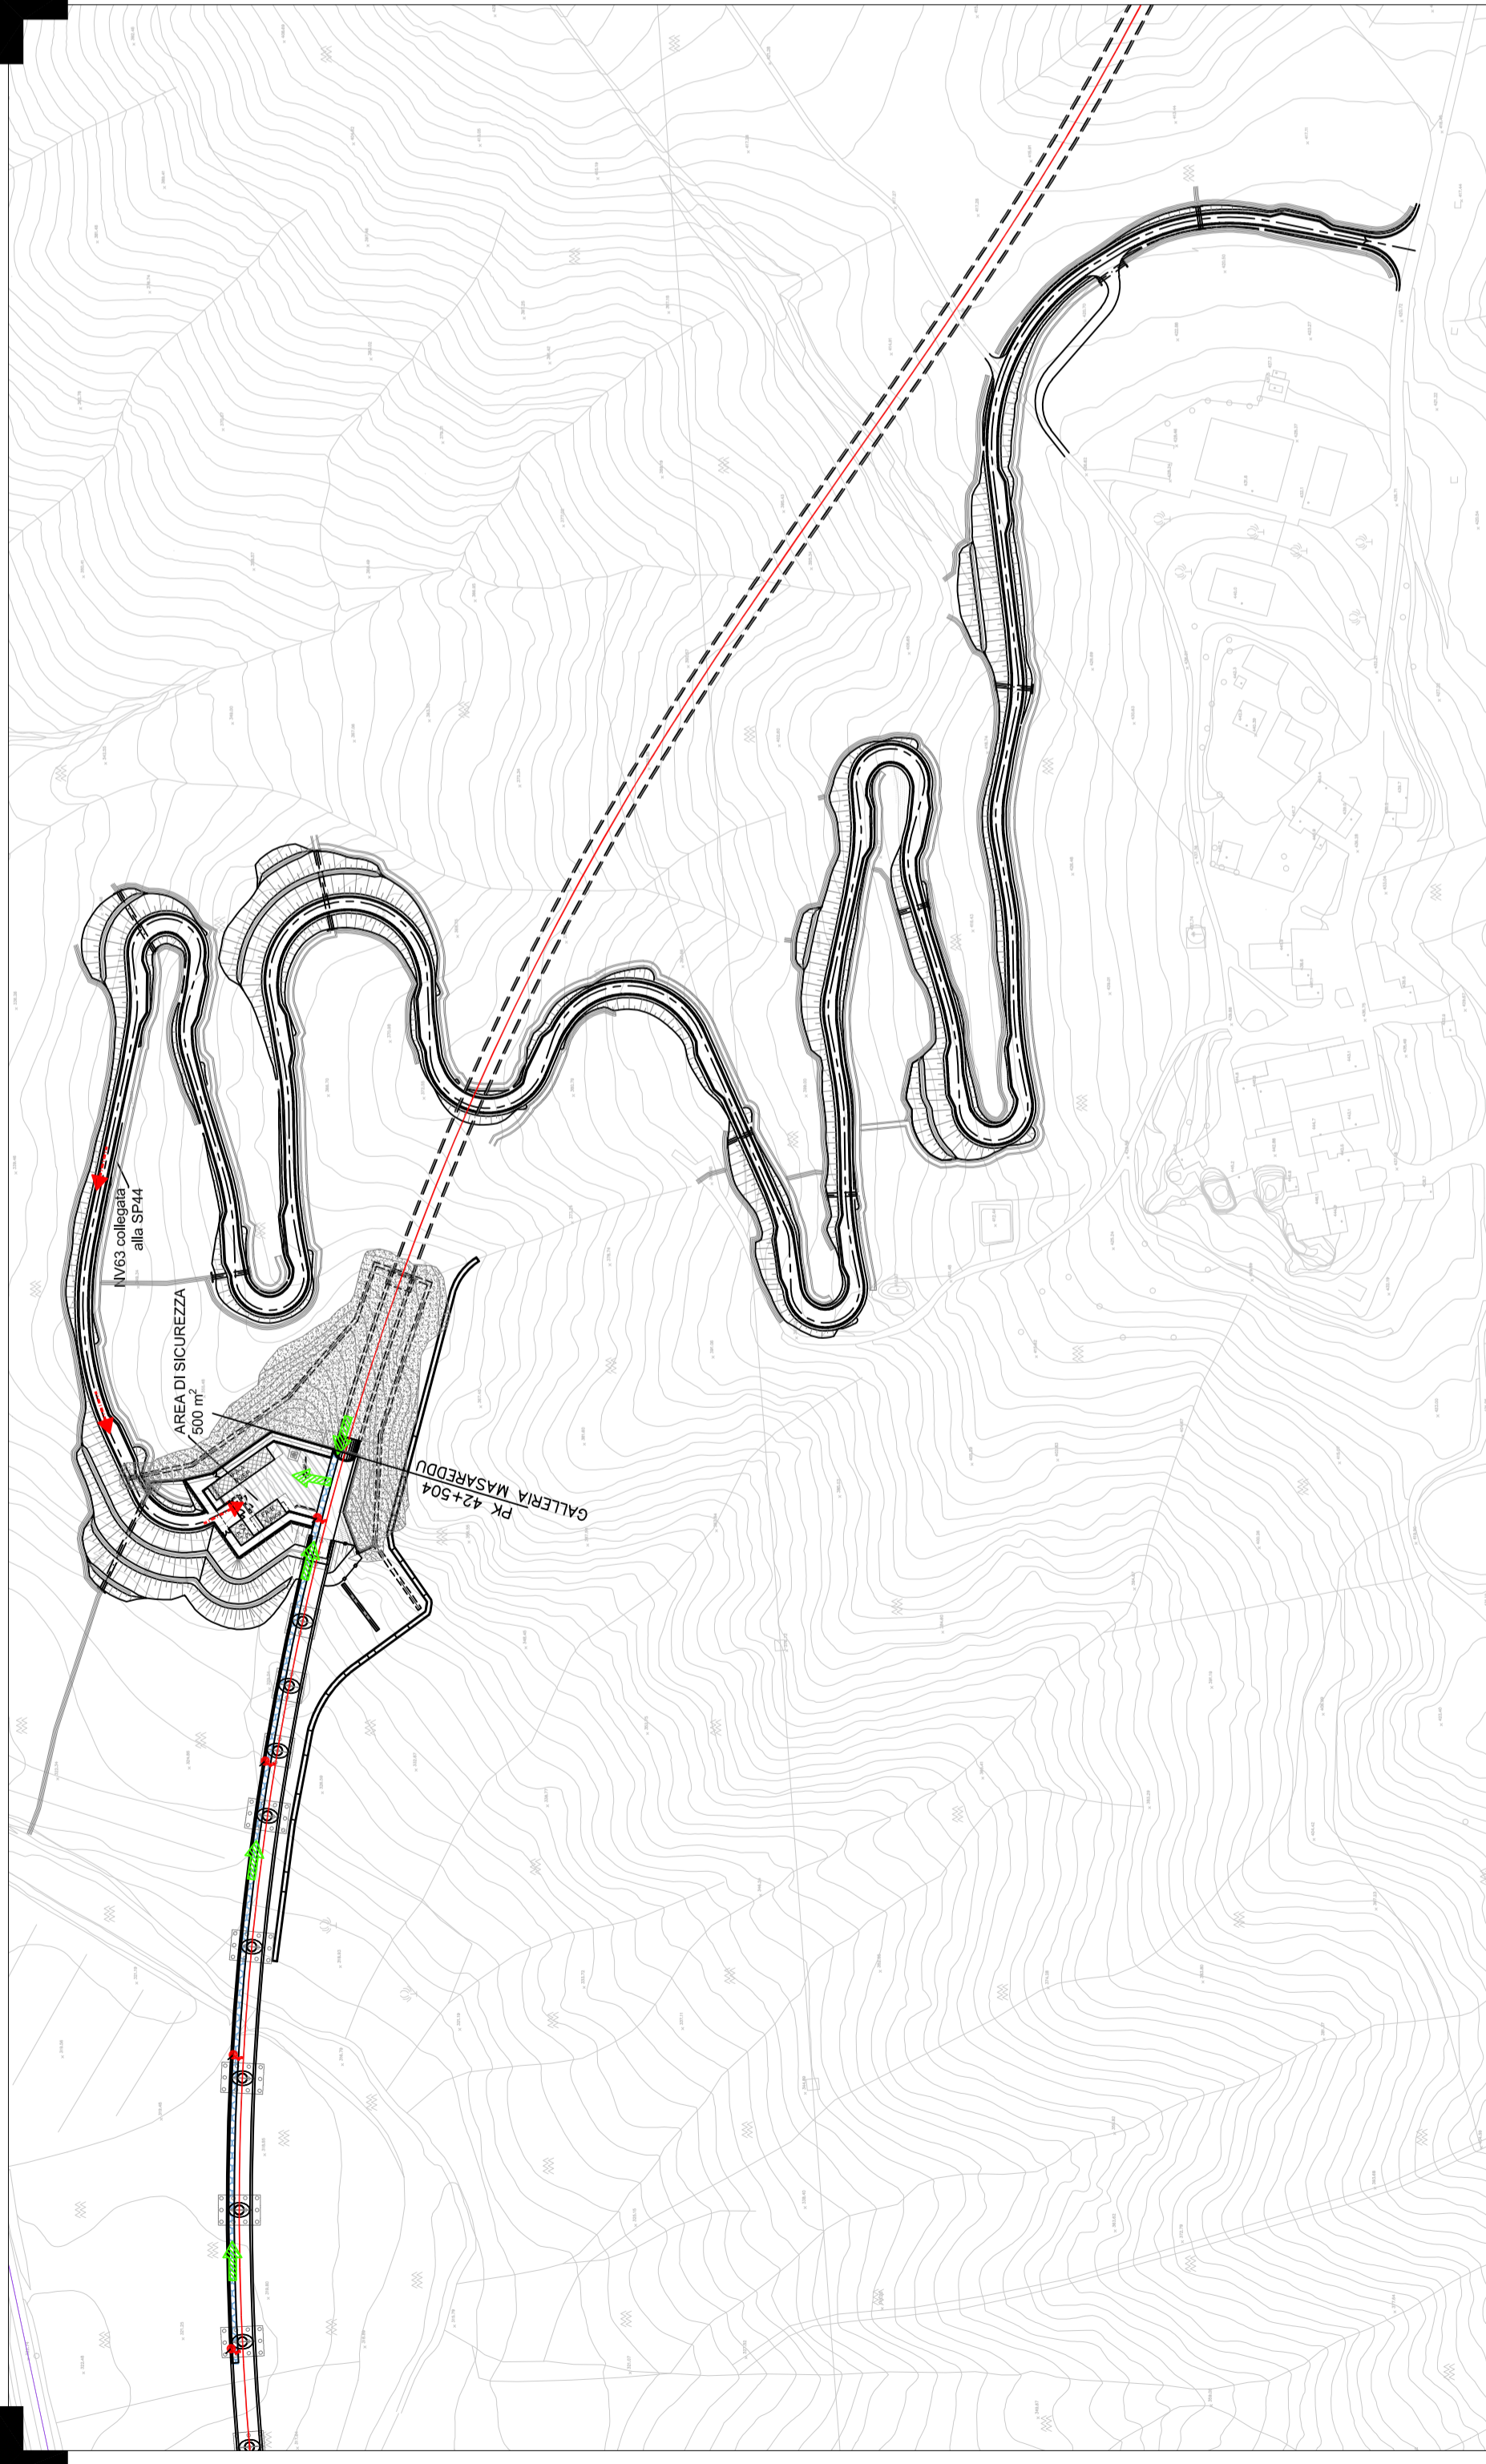

**LEGENDA**

ACCESSO SQUADRE DI SOCCORSO

IDRANTI UNI 45 (ogni 115 m ca.)

MARCIAPIEDE PES (L=350 m)



VIA DI ESODO ORIZZONTALE