

**DIRETTRICE FERROVIARIA MESSINA - CATANIA - PALERMO**

**NUOVO COLLEGAMENTO PALERMO - CATANIA**

**DIREZIONE TECNICA  
INGEGNERIA DELLE INFRASTRUTTURE  
U.O. IMPIANTI INDUSTRIALI E TECNOLOGICI  
SICUREZZA DELL'INFRASTRUTTURA**

**PROGETTO DEFINITIVO**

**TRATTA LERCARA DIR. - CALTANISSETTA XIRBI (LOTTO 3)**

Finestra galleria Masareddu

SCALA:

XXX


COMMESSA LOTTO FASE ENTE TIPO DOC. OPERADISCIPLINA PROGR. REV.

RS3T 30 D 17 PX SC0003 009 A


Rev.	Descrizione	Redatto	Data	Verificato	Data	Approvato	Data	Autorizzato Data
A	Emissione esecutiva	G. Lazzarini	05.2021	F. Genilunoro	05.2021	A. Barreca	05.2021	Falsacchi 05.2021

File: nome file


n. Elab.:

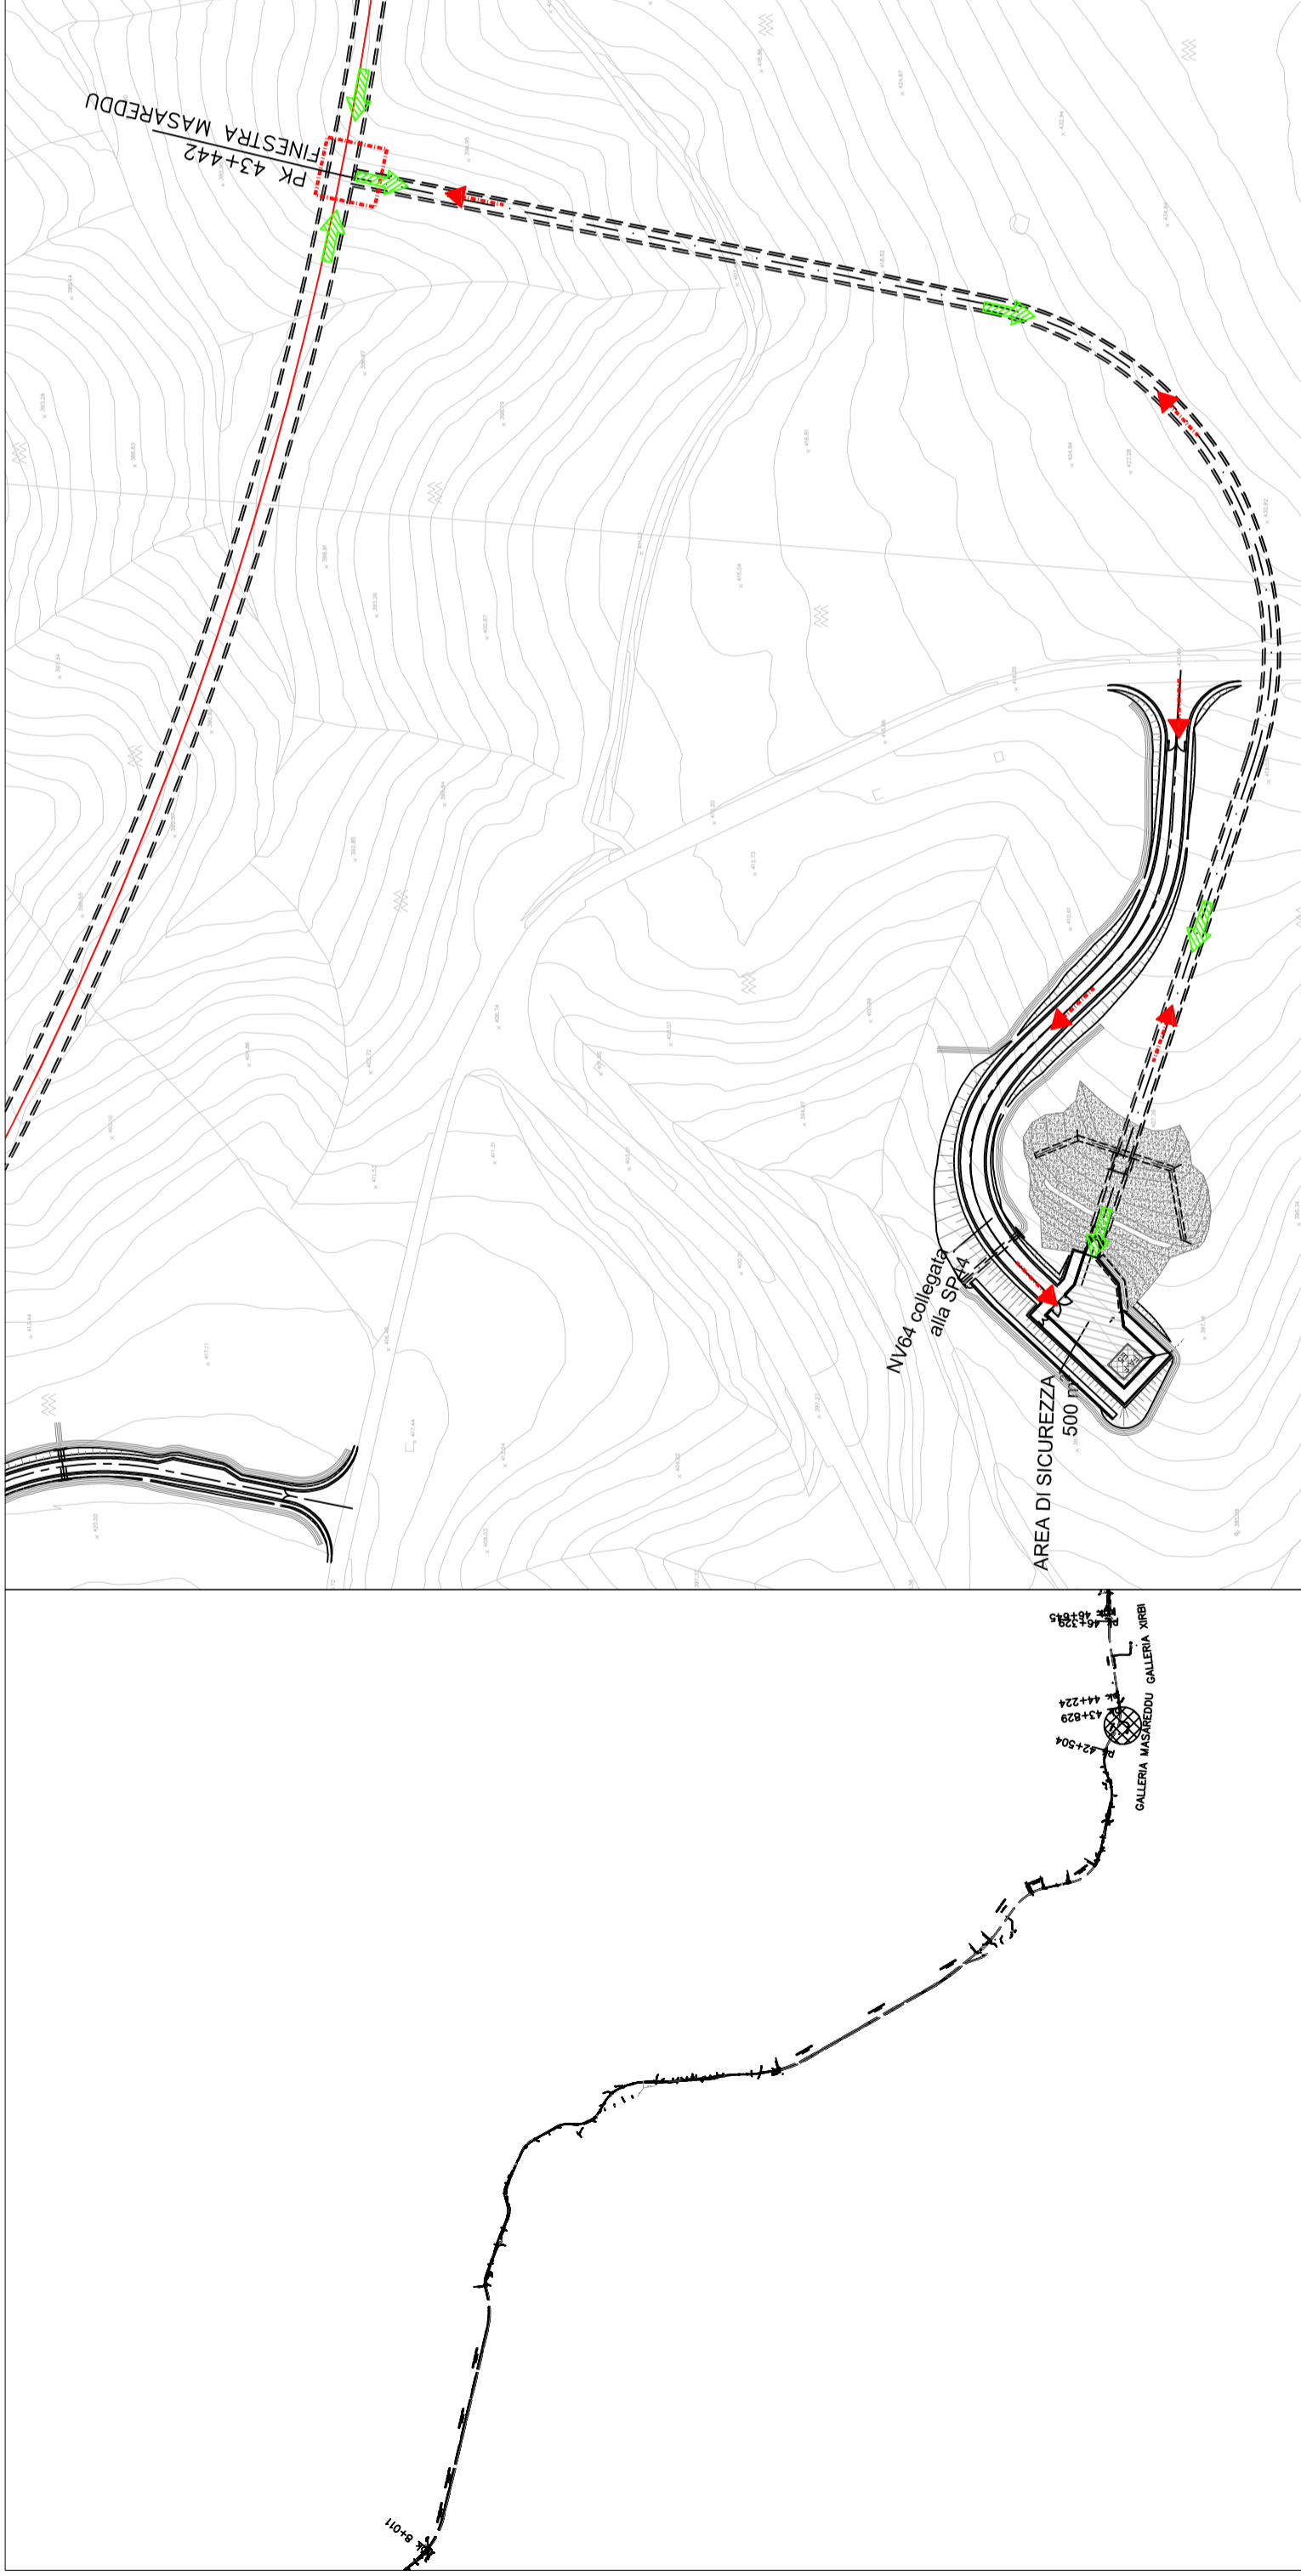


SEZIONE FINESTRA

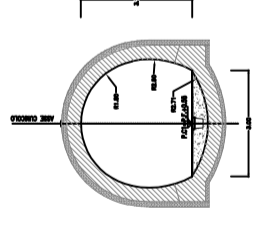

SEZIONE TUNNELI

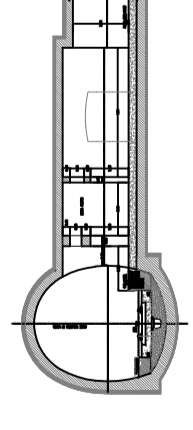

SEZIONE TUNNELI

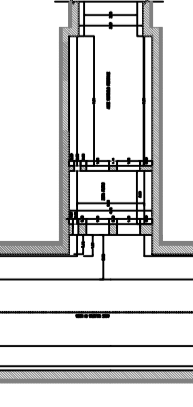

**LEGENDA**

- ACCESSO SQUADRE DI SOCCORSO
- VIA DI ESODO ORIZZONTALE