

**DIRETTRICE FERROVIARIA MESSINA - CATANIA - PALERMO**  
**NUOVO COLLEGAMENTO PALERMO - CATANIA**

**DIREZIONE TECNICA**  
**INGEGNERIA DELLE INFRASTRUTTURE**  
**U.O. IMPIANTI INDUSTRIALI E TECNOLOGICI**  
**SICUREZZA DELL'INFRASTRUTTURA**

**PROGETTO DEFINITIVO**

**TRATTA LERCARA DIR. - CALTANISSETTA XIRBI (LOTTO 3)**

Uscita/accesso tra galleria Masareddu e galleria Xirbi

SCALA:

XXX


COMMESSA LOTTO FASE ENTE TIPO DOC. OPERADISCIPLINA PROG. REV.

RS3T 30 D 17 PX SC0003 010 A


Rev.	Descrizione	Redatto	Data	Verificato	Data	Approvato	Data	AutORIZZATO DATA
A	Emissione esecutiva	G. Lazzarini <i>GL</i>	05.2021	If. Gentiluomo <i>IUG</i>	05.2021	A. Barreca <i>AB</i>	05.2021	Falschi 05.2021 <i>F</i> U.O. IMPIANTI INDUSTRIALI E TECNOLOGICI DIRETTORE ALFREDO VITACCHIO Ordine Ingegneria di Sicilia n. 34


File: nome file

n. Elab.:

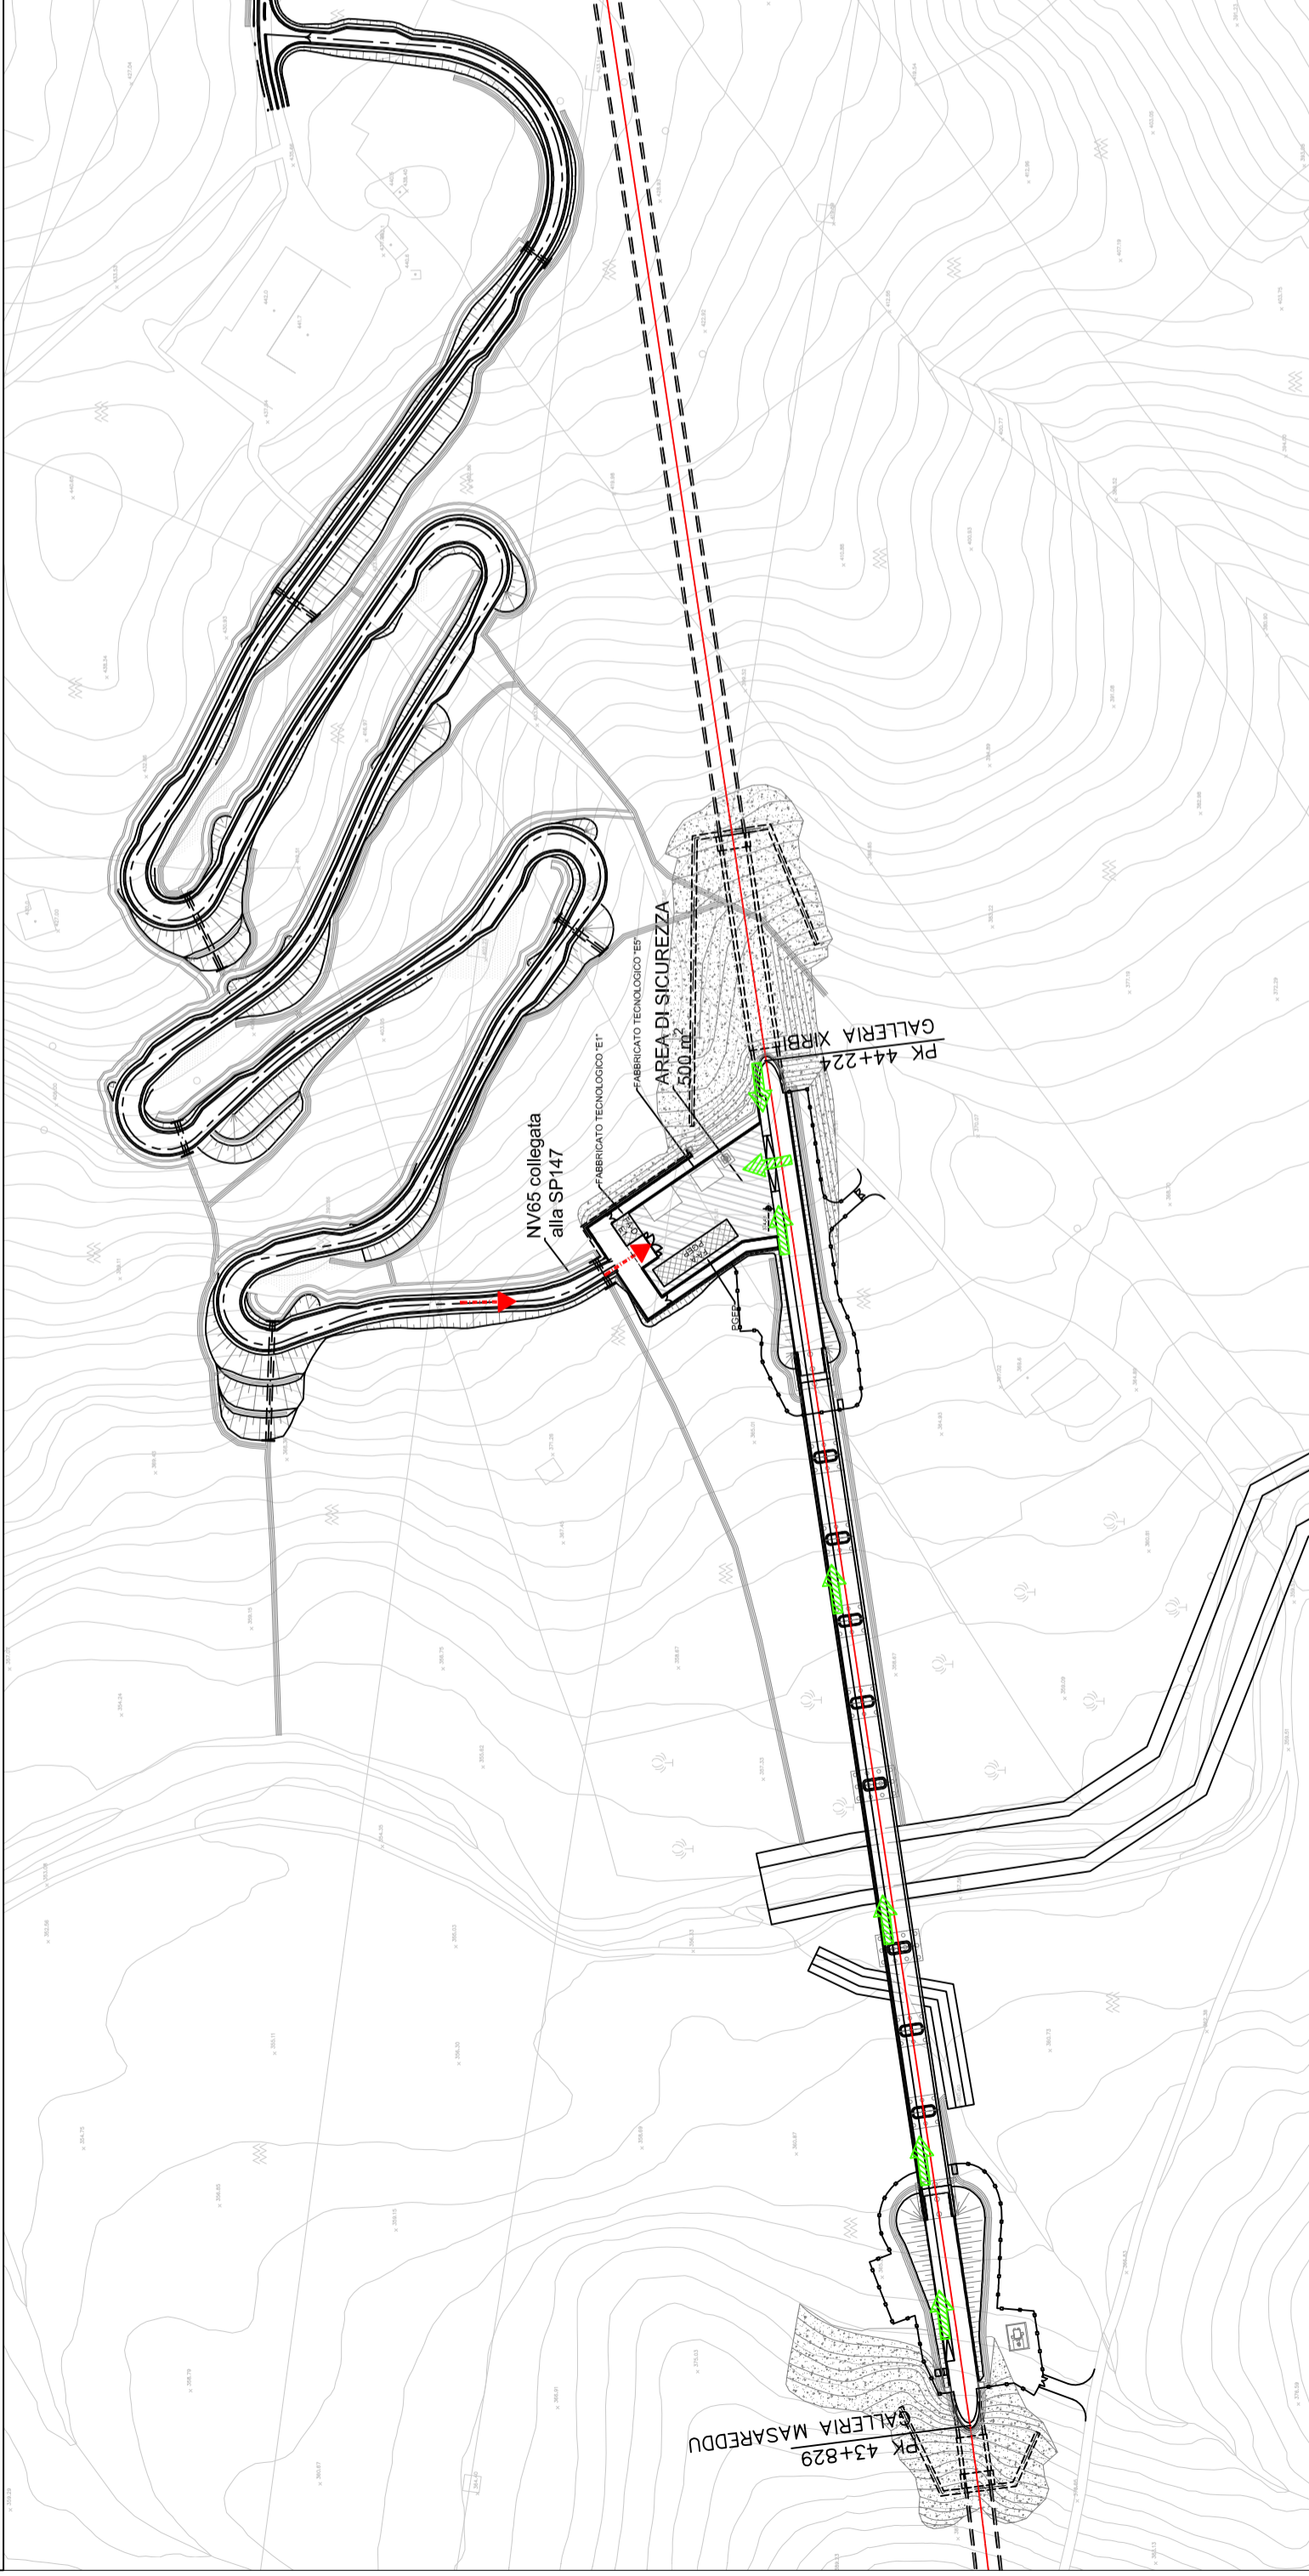

**LEGENDA**

 ACCESSO SQUADRE DI SOCCORSO

 VIA DI ESODO ORIZZONTALE