

COMMITTENTE:

PROGETTAZIONE:

DIRETTRICE FERROVIARIA MESSINA - CATANIA - PALERMO

NUOVO COLLEGAMENTO PALERMO - CATANIA

DIREZIONE TECNICA
INGEGNERIA DELLE INFRASTRUTTURE
U.O. IMPIANTI INDUSTRIALI E TECNOLOGICI
SICUREZZA DELL'INFRASTRUTTURA

PROGETTO DEFINITIVO

TRATTA LERCARA DIR. - CALTANISSETTA XIRBI (LOTTO 3)

Finestra galleria Xirbi

SCALA:

XXX


COMMESSA LOTTO FASE ENTE TIPO DOC. OPERADISCIPLINA Progr. REV.

RS3T 30 D 17 PX SC0003 011 A

Rev.	Descrizione	Redatto	Data	Verificato	Data	Approvato	Data	Autorizzato Data
A	Emissione esecutiva	G. Lazzarini	05.2021	Il Gen. Ing. Ugo	05.2021	A. Barreca	05.2021	Fabeschi 05.2021

File: nome file

n. Elab.:

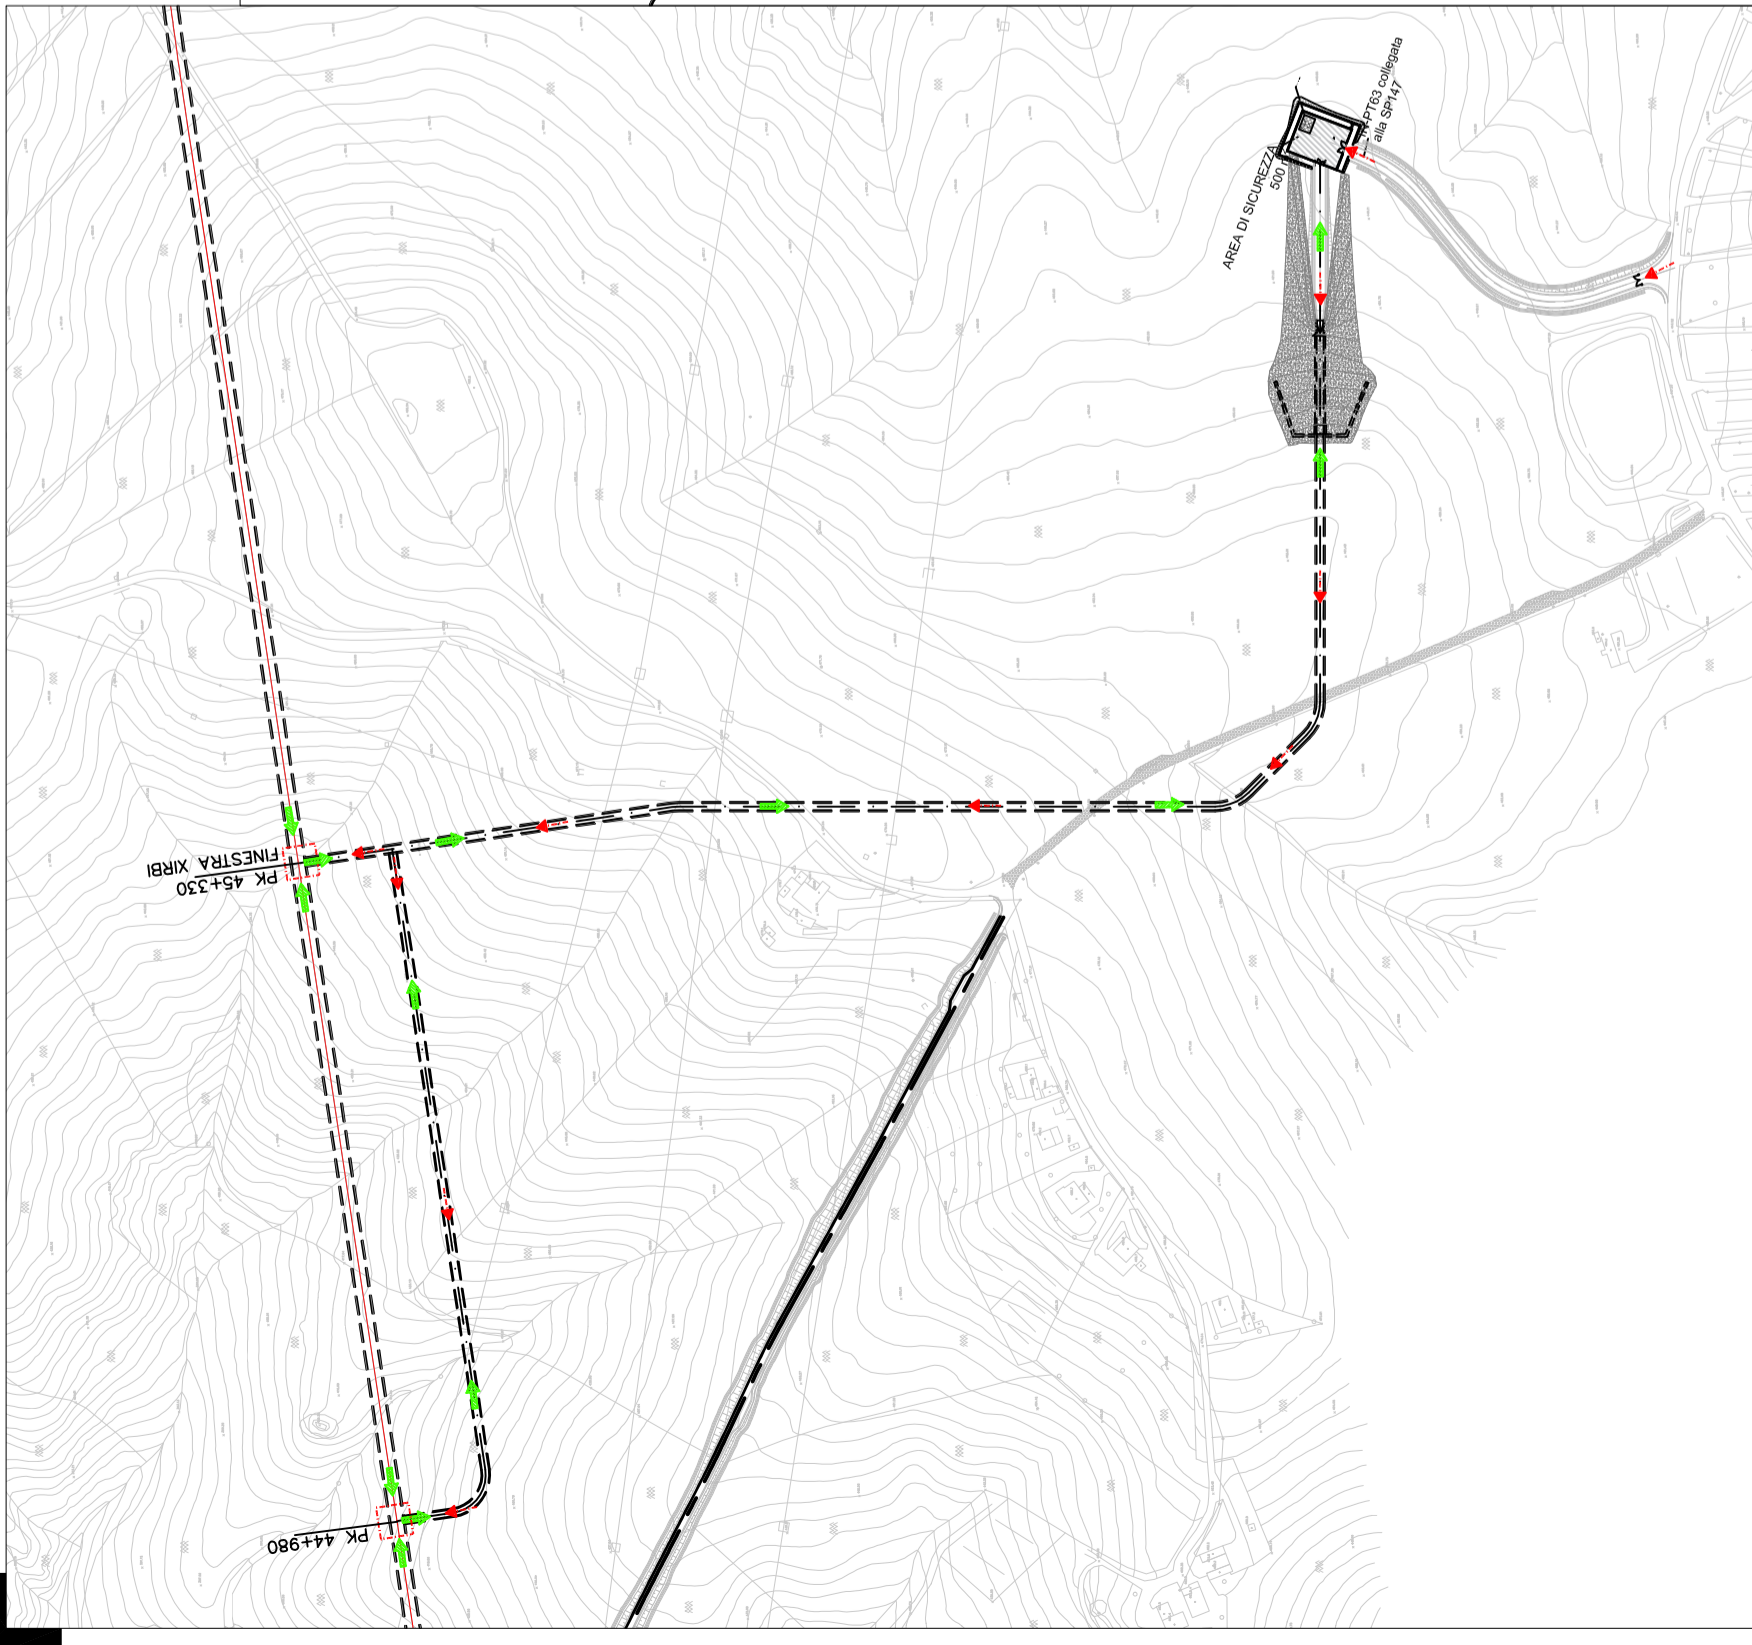

LEGENDA

- ACCESSO SQUADRE DI SOCCORSO
- VIA DI ESODO ORIZZONTALE

SEZIONE FINESTRA