



Key plan

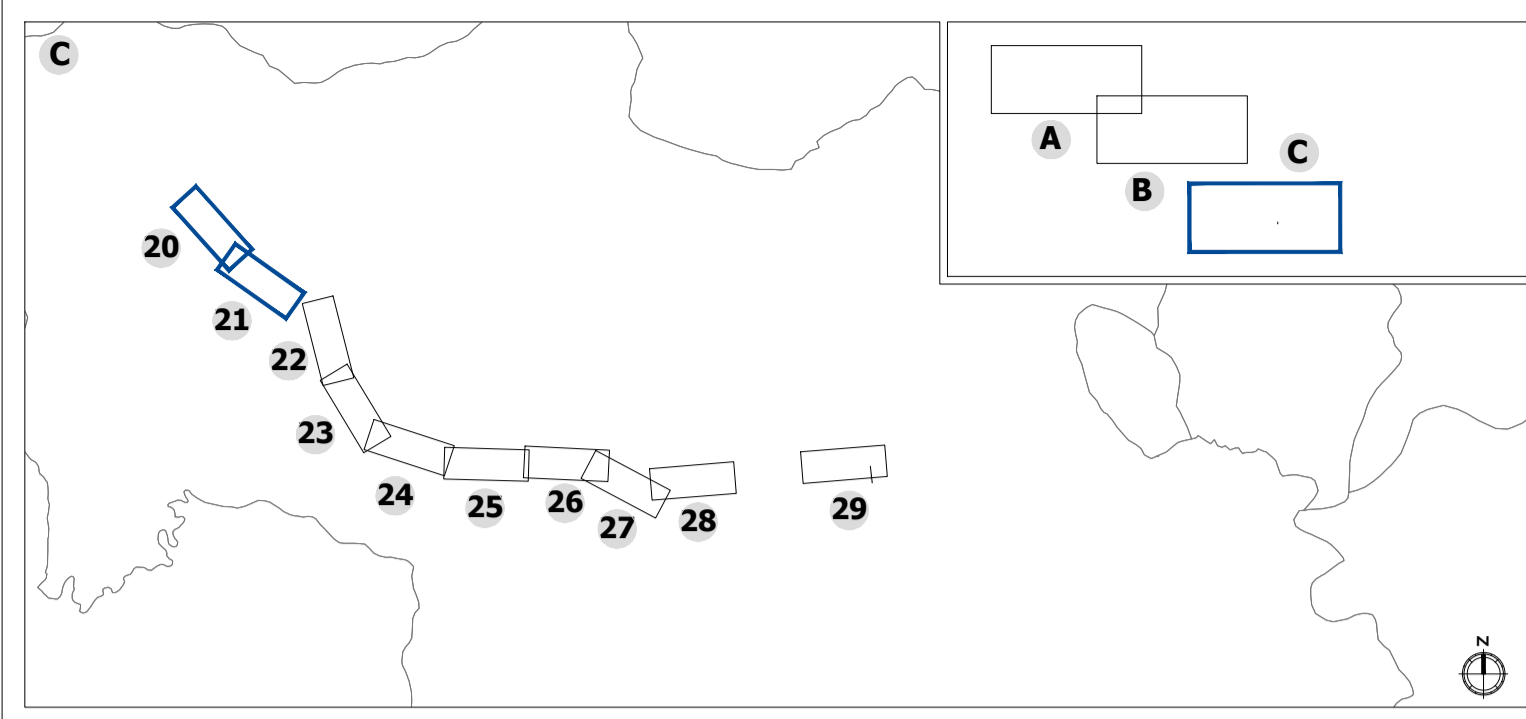

LEGENDA

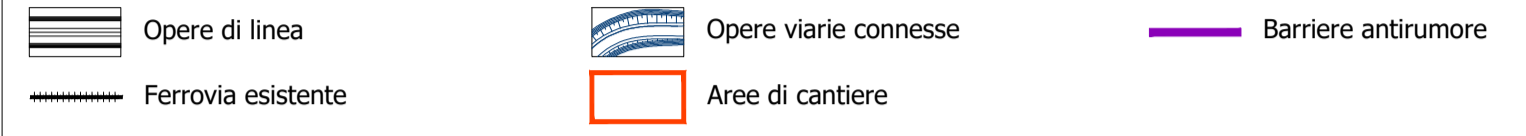

Tipologie interventi a verde

|  |   |                                    |
|--|---|------------------------------------|
| <b>Inerbimento</b>                                     | <b>Ripristino ante-operam</b>   | <b>Ripristino habitat</b>          |
| Modulo A - Siepe alta monospecifica                    | Specie arbustive<br>- Pistacia terebinthus, Terebinto   | Estensione intervento<br>5.052 mq  |
| Modulo B - Siepe alta mista                            | Specie arbustive<br>- Rhamnus alaternus, Alaterno<br>- Pistacia terebinthus, Terebinto  | Estensione intervento<br>4.108 mq  |
| Modulo Ca - Fascia ripariale                           | Specie arboree<br>- Populus alba, Pioppo bianco<br>Specie arbustive<br>- Salix purpurea, Salice rosso<br>- Tamarix gallica, Tamerice<br>- Rhamnus alaternus, Alaterno | Estensione intervento<br>43.174 mq |
| Modulo Cb - Siepe ripariale                            | Specie arbustive<br>- Salix purpurea, Salice rosso<br>- Tamarix gallica, Tamerice<br>- Rhamnus alaternus, Alaterno  | Estensione intervento<br>10.692 mq |
| Modulo Cc - Fascia ripariale                           | Specie arboree<br>- Populus alba, Pioppo bianco<br>Specie arbustive<br>- Salix purpurea, Salice rosso<br>- Tamarix gallica, Tamerice<br>- Rhamnus alaternus, Alaterno | Estensione intervento<br>32.725 mq |
| Modulo Da - Prato cespugliato (copertura del 20%)      | Specie arbustive<br>- Pistacia lentiscus, Lentisco<br>- Tamarix gallica, Tamerice   | Estensione intervento<br>86.281 mq |
| Modulo Db - Prato cespugliato (copertura del 40%)      | Specie arbustive<br>- Pistacia lentiscus, Lentisco<br>- Tamarix gallica, Tamerice   | Estensione intervento<br>31.953 mq |
| Modulo E 1 - Fascia arboreo-arbustiva (profondità 6 m) | Specie arboree<br>- Ceratonia siliqua, Carrubo<br>Specie arbustive<br>- Pistacia terebinthus, Terebinto   | Estensione intervento<br>4.438 mq  |
| Modulo E 2 - Fascia arboreo-arbustiva (profondità 4 m) | Specie arboree<br>- Ceratonia siliqua, Carrubo<br>Specie arbustive<br>- Pistacia terebinthus, Terebinto   | Estensione intervento<br>4.200 mq  |

\* I valori riportati nell'estensione interventi indicano il valore complessivo della tipologia di opera a verde sulla totalità del tracciato di progetto

COMMITTENTE:

PROGETTAZIONE:

**DIRETTRICE FERROVIARIA MESSINA - CATANIA - PALERMO**  
**NUOVO COLLEGAMENTO PALERMO - CATANIA**

**U.O. ARCHITETTURA, AMBIENTE E TERRITORIO**  
**S.O. AMBIENTE**

**PROGETTO DEFINITIVO**

**TRATTA LERCARA DIRAMAZIONE - CALTANISSETTA XIRBI**  
**LOTTO 3**

**OPERE A VERDE**  
Planimetrie degli interventi di mitigazione/compensazione Tav. 11 di 15

SCALA:  
1:2.000

| COMMESSA | LOTTO | FASE | ENTE | TIPO DOC. | OPERA/DISCIPLINA | PROGR. | REV. |
|----------|-------|------|------|-----------|------------------|--------|------|
| RS3T     | 30    | D    | 22   | P6        | IA0000           | 011    | C    |

| Rev. | Descrizione         | Redatto    | Data        | Verificato  | Data        | Approvato  | Data        | Autorizzato Data          |
|------|---------------------|------------|-------------|-------------|-------------|------------|-------------|---------------------------|
| A    | Emissione esecutiva | IRIDE      | Dic. 2019   | F. Petrelli | Dic. 2019   | A. Barreca | Dic. 2019   | Carrollari<br>Giugno 2021 |
| B    | Emissione esecutiva | F. Massari | Gen. 2020   | F. Petrelli | Gen. 2020   | A. Barreca | Gen. 2020   | Carrollari<br>Giugno 2021 |
| C    | Emissione esecutiva | F. Massari | Giugno 2021 | F. Petrelli | Giugno 2021 | A. Barreca | Giugno 2021 | Carrollari<br>Giugno 2021 |

File: RS3T30D22P6IA0000011C.dwg