
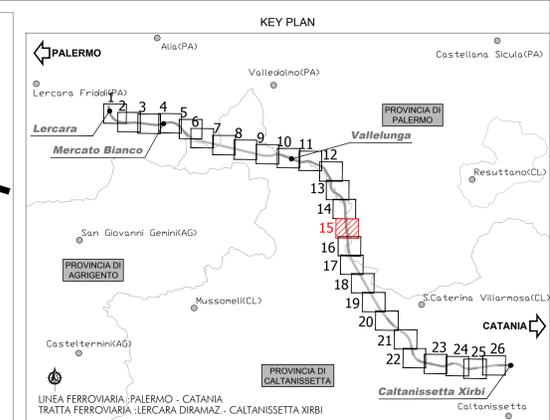


# Villalba

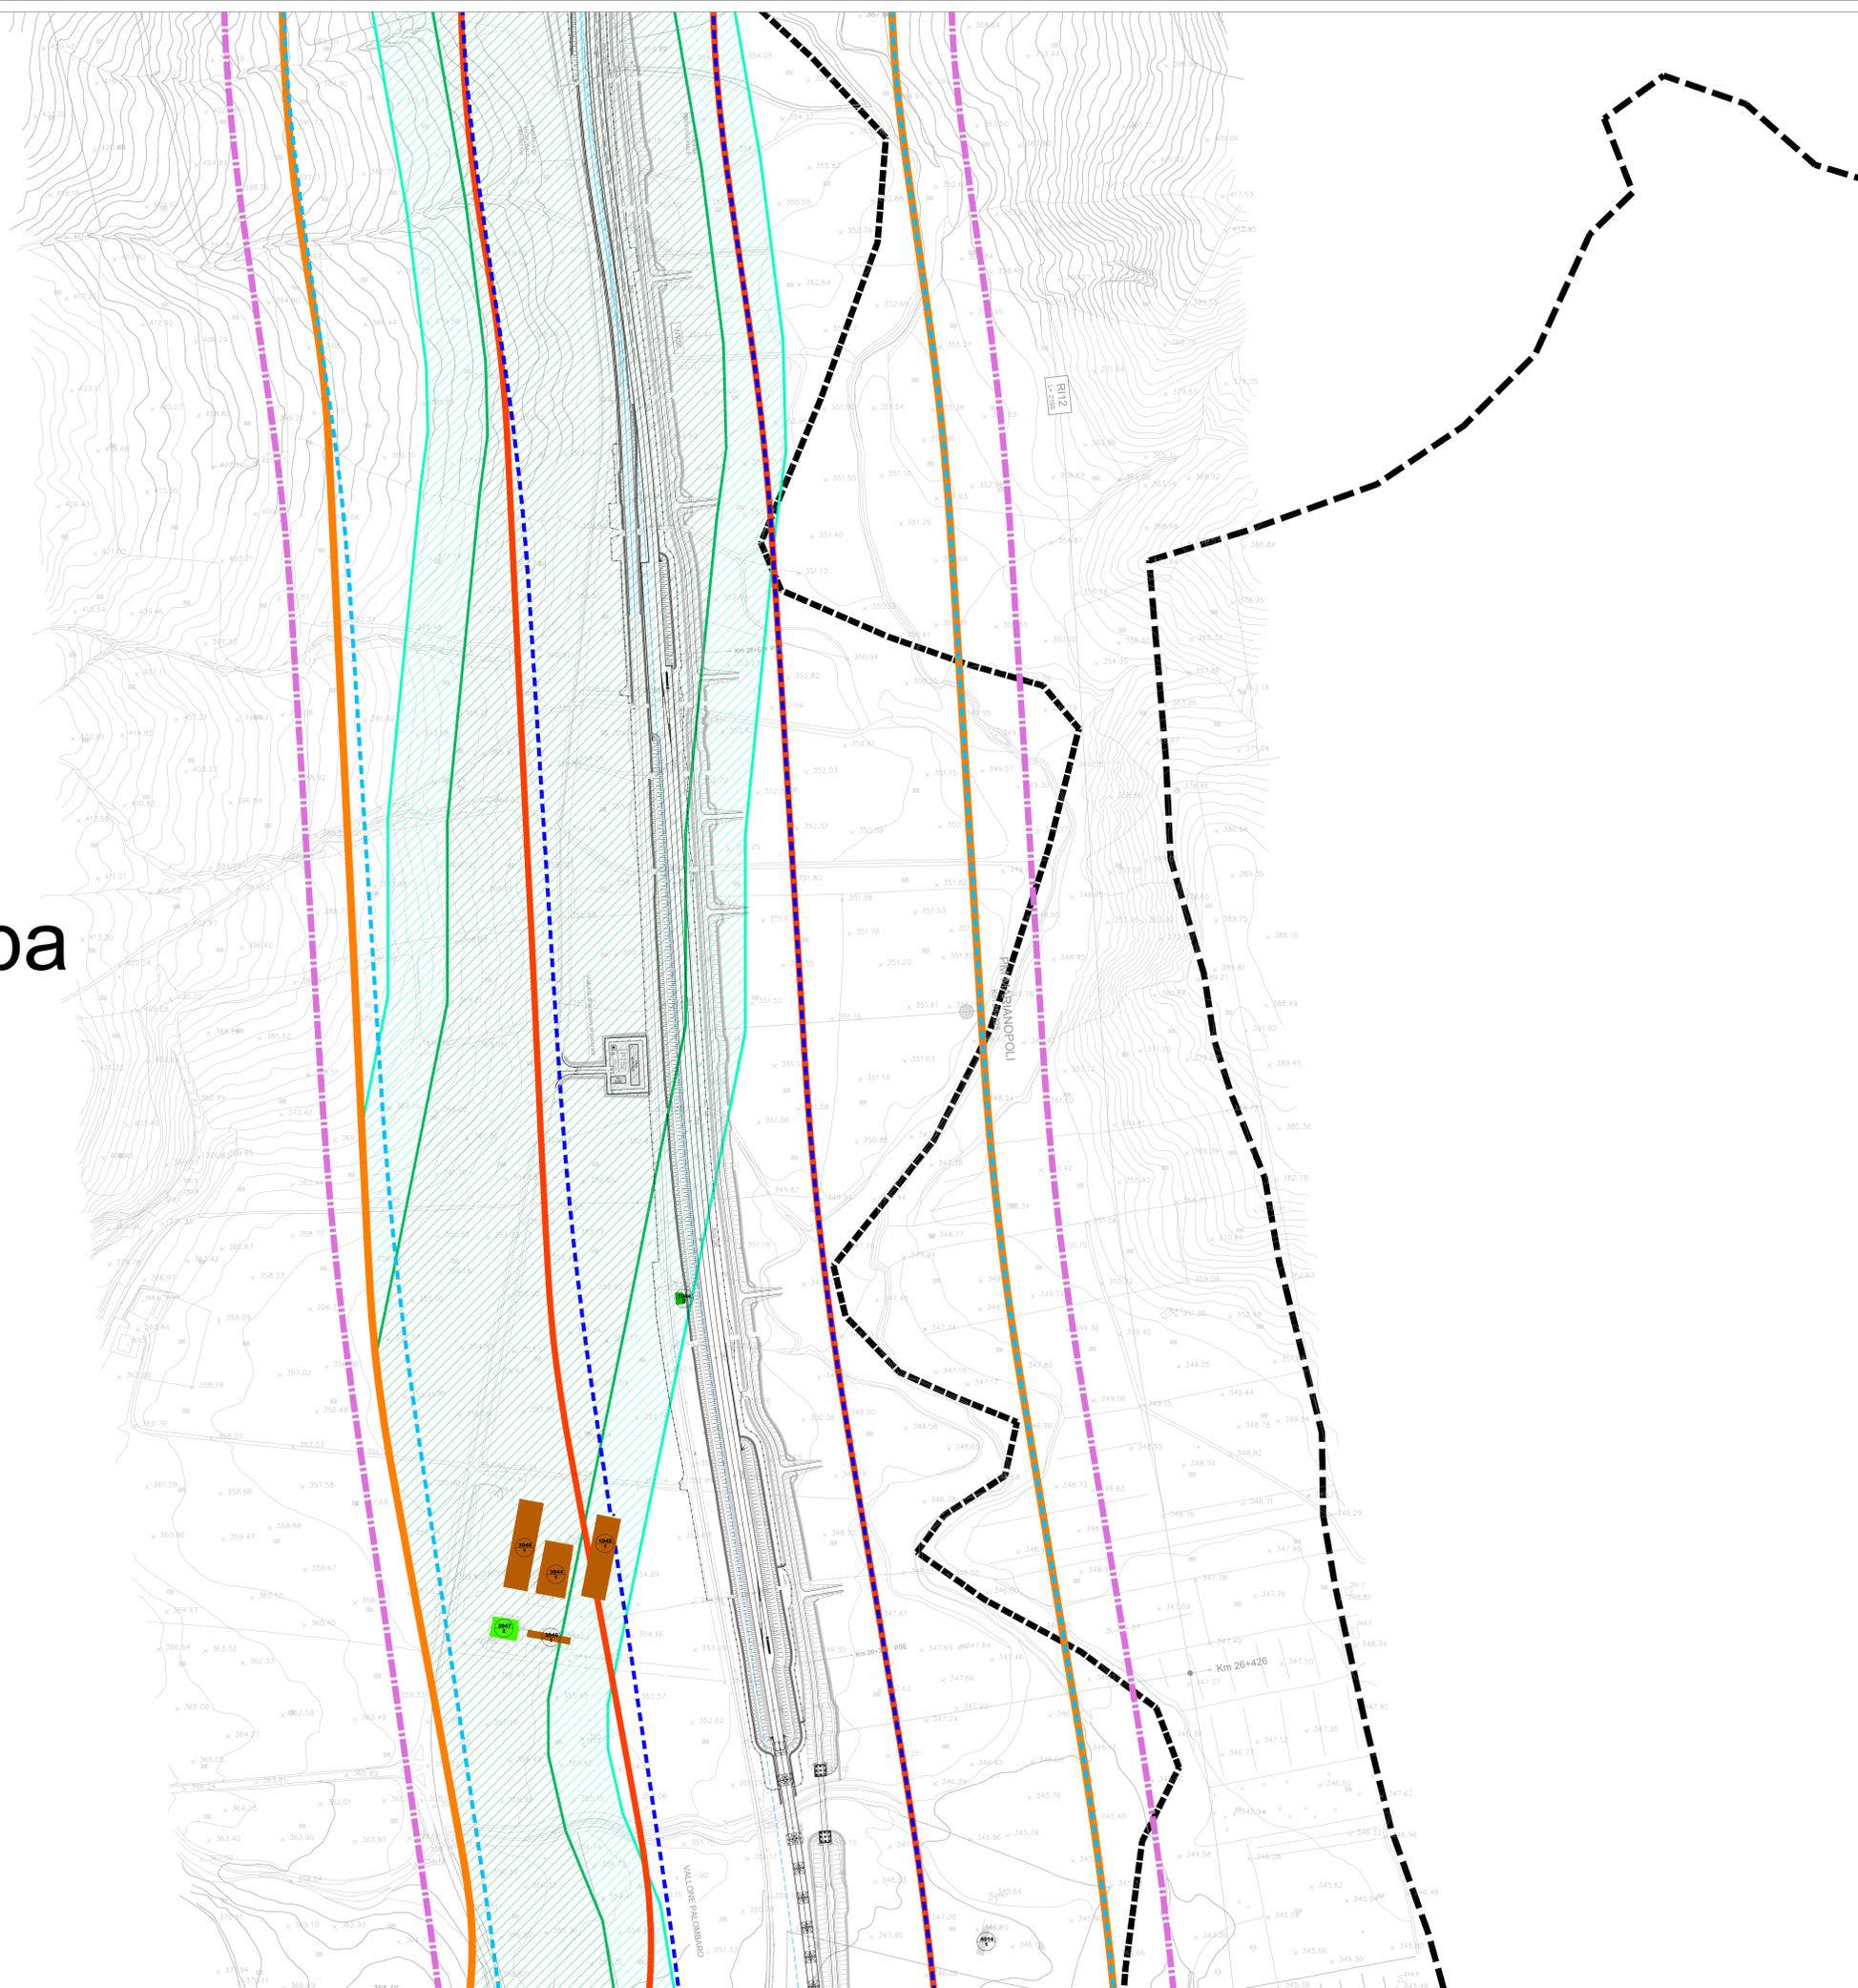

**LEGENDA**

**IDENTIFICATIVO RICETTORE**

	Numero ricettore fascia A / lato dispari		Numero ricettore fascia A / lato pari
	Numero di piani del ricettore		Numero ricettore fascia B / lato pari
	Numero di piani del ricettore		Numero di piani del ricettore
	Numero ricettore fascia esterna / lato dispari		Numero ricettore fascia esterna / lato pari
	Numero di piani del ricettore		Numero di piani del ricettore

Ricettore oggetto di demolizione per la realizzazione dell'opera

**DESTINAZIONE D'USO RICETTORE**

	Commerciale e Servizi		Perinenza FS		Residenziale
	Industriale e artigianale		Ruderi, Dismessi, Box e Depositi		Fabbricati espropriati/in demolizione
	X - Facciata cieca (senza infissi)		Aree espansione urbanistica da PRG comunale		

**Fasce di pertinenza acustica ferroviaria - D.P.R. 18/11/1998 n° 459**

	Fascia Acustica A (0 - 100 m per lato da binario esterno)		Fascia Acustica B (100 - 250 m per lato da binario esterno)
	Fascia Ambito di Studio (300 m per lato da binario esterno di progetto)		Ambito di Studio Vibrazioni in Galleria (0-50 m da quota binario)
	Fascia di Progetto A (0 - 100 m per lato da binario esterno di progetto)		Fascia di Progetto B (100 - 250 m per lato da binario esterno di progetto)

**Fasce di pertinenza acustica di infrastrutture stradali concorsuali - D.P.R. 30/03/2004 n° 142**

Fasce per strada Tipo Cb (CdS)

	Fascia A (0 - 100 m per lato dal ciglio)		Fascia B (100 - 150 m per lato dal ciglio)
--	--	--	--

**MOSAICO PIANI DI CLASSIFICAZIONE ACUSTICA COMUNALE (PCCA)**

PCCA ai sensi della L.447/95

	Classe I		Classe III		Classe V
	Classe II		Classe IV		Classe VI

Classe unica ex art. 6 DPCM 1.3.1991

**Limiti comunali**

Confine comunale

PROVINCIA : xxx  
COMUNE : xxx

Toponimo comune

COMMITTENTE:

PROGETTAZIONE:

**DIRETTRICE FERROVIARIA MESSINA - CATANIA - PALERMO**

**NUOVO COLLEGAMENTO PALERMO - CATANIA**

**U.O. ARCHITETTURA AMBIENTE E TERRITORIO**

**PROGETTO DEFINITIVO**

**TRATTA LERCARA DIR. - CALTANISSETTA XIRBI (LOTTO 3)**

**STUDIO ACUSTICO**

Planimetria di localizzazione dei ricettori censiti - Tav. 15 di 26

SCALA: 1:2.000

COMMESSA	LOTTO	FASE	ENTE	TIPO DOC.	OPERA/DISCIPLINA	PROGR.	REV.
RS3T	30	D	22	P6	IM0004	015	B

Rev.	Descrizione	Redatto	Data	Verificato	Data	Approvato	Data	Autorizzato Data
A	Emissione esecutiva	C. Giordano	Giugno 2019	R. Accardi	Giugno 2019	A. Berrini	Giugno 2019	11/06/2019
B	Emissione esecutiva	R. Accardi	Giugno 2021	M. Costa	Giugno 2021	A. Berrini	Giugno 2021	11/06/2021

File: RST30022PIM0004015B n. Etab.: 22\_41