


Marianopoli

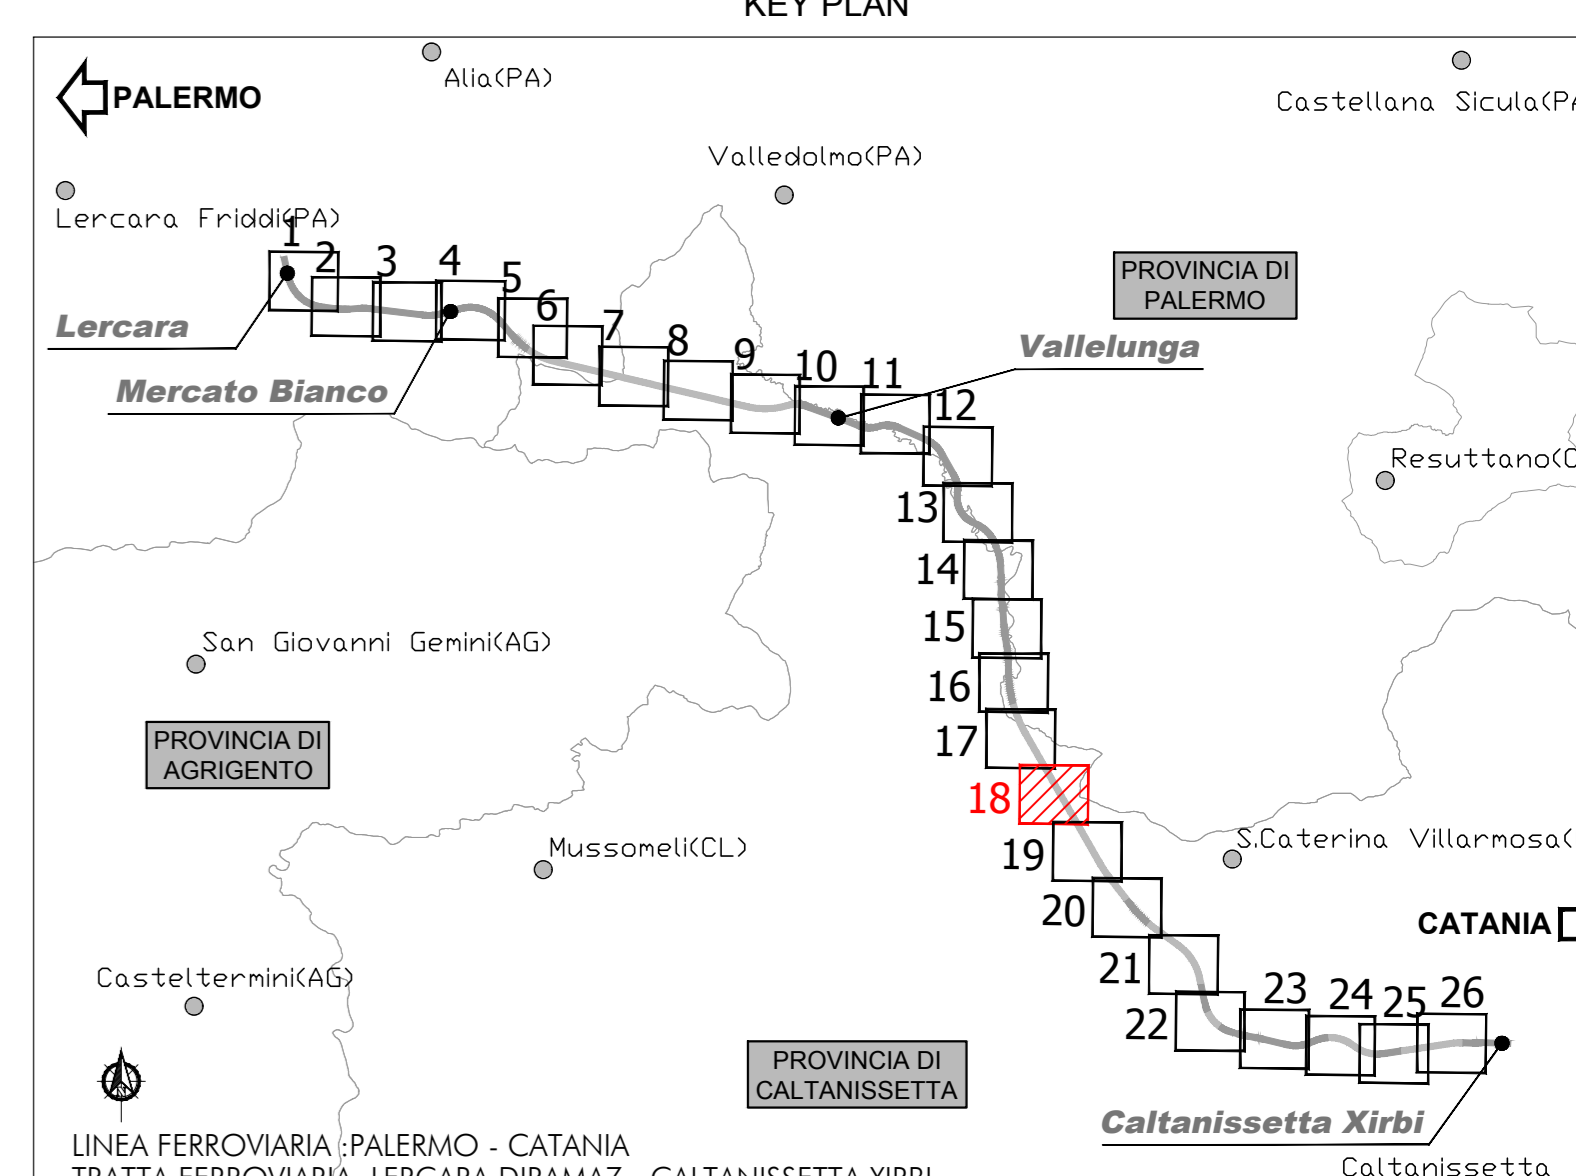

LEGENDA

IDENTIFICATIVO RICETTORE

| | | | |
|------------|--|------------|---|
| 1xxx P | Numero ricettore fascia A / lato dispari | 2xxx P | Numero ricettore fascia A / lato pari |
| 3xxx P | Numero di piani del ricettore | 4xxx P | Numero di piani del ricettore |
| 5xxx P | Numero ricettore fascia B / lato dispari | 6xxx P | Numero ricettore fascia B / lato pari |
| 7xxx P | Numero di piani del ricettore | 8xxx P | Numero di piani del ricettore |
| 9xxx P | Numero ricettore fascia esterna / lato dispari | 0xxx P | Numero ricettore fascia esterna / lato pari |
| 10xxx P | Numero di piani del ricettore | 11xxx P | Numero di piani del ricettore |

Ricettore oggetto di demolizione per la realizzazione dell'opera

DESTINAZIONE D'USO RICETTORE

| | | | | | |
|--|---|--|---------------------------------------|--|--------------|
| | Commerciale e Servizi | | Perinenza FS | | Residenziale |
| | Industriale e artigianale | | Ruderi, Dismessi, Box e Depositi | | |
| | X - Facciata cieca (senza infissi) | | Fabbricati espropriati/in demolizione | | |
| | Aree espansione urbanistica da PRG comunale | | | | |

Fasce di pertinenza acustica ferroviaria - D.P.R. 18/11/1998 n° 459

| | | | |
|--|--|--|--|
| | Fascia Acustica A (0 - 100 m per lato da binario esterno) | | Fascia Acustica B (100 - 250 m per lato da binario esterno) |
| | Fascia Ambito di Studio (300 m per lato da binario esterno di progetto) | | Ambito di Studio Vibrazioni in Galleria (0-50 m da quota binaria) |
| | Fascia di Progetto A (0 - 100 m per lato da binario esterno di progetto) | | Fascia di Progetto B (100 - 250 m per lato da binario esterno di progetto) |

Fasce di pertinenza acustica di infrastrutture stradali concorsuali - D.P.R. 30/03/2004 n° 142

Fasce per strada Tipo Cb (CdS)

| | | | |
|--|--|--|--|
| | Fascia A (0 - 100 m per lato dal ciglio) | | Fascia B (100 - 150 m per lato dal ciglio) |
|--|--|--|--|

MOSAICO PIANI DI CLASSIFICAZIONE ACUSTICA COMUNALE (PCCA)

PCCA ai sensi della L.447/95

| | | | | | |
|--|-----------|--|------------|--|-----------|
| | Classe I | | Classe III | | Classe V |
| | Classe II | | Classe IV | | Classe VI |

Classe unica ex art. 6 DPCM 1.3.1991

Limiti comunali

Confine comunale

PROVINCIA : xxx
COMUNE : xxx

Toponimo comune

COMMITTENTE:

PROGETTAZIONE:

DIRETTRICE FERROVIARIA MESSINA - CATANIA - PALERMO

NUOVO COLLEGAMENTO PALERMO - CATANIA

U.O. ARCHITETTURA AMBIENTE E TERRITORIO

PROGETTO DEFINITIVO

TRATTA LERCARA DIR. - CALTANISSETTA XIRBI (LOTTO 3)

STUDIO ACUSTICO

Planimetria di localizzazione dei ricettori censiti - Tav. 18 di 26

SCALA: 1:2.000

| COMMESSA | LOTTO | FASE | ENTE | TIPO DOC. | OPERA/DISCIPLINA | PROGR. | REV. |
|----------|-------|------|------|-----------|------------------|--------|------|
| RS3T | 30 | D | 22 | P6 | IM0004 | 018 | B |

| Rev. | Descrizione | Redatto | Data | Verificato | Data | Approvato | Data | Autorizzato Data |
|------|---------------------|-------------|---------------|------------|---------------|------------|---------------|------------------|
| A | Emissione esecutiva | C. Giordano | Dicembre 2019 | R. Accardi | Dicembre 2019 | A. Bertini | Dicembre 2019 | 18/01/2020 |
| B | Emissione esecutiva | R. Accardi | Giugno 2021 | M. Costa | Giugno 2021 | A. Bertini | Giugno 2021 | 18/01/2020 |

File: RST30022P6IM0004018B n. Etab.: 22, 44

Caltanissetta