PROVINCIA	PALERMO
COMUNE	CASTRONOVO DI SICILIA
LIVELLETTE L= H= p=	D=1.540 L=1288.352 P=1.195‰ · D=3.093 L=449.050 P=6.888‰ · D=26.424 L=1759.498 P=15.018‰

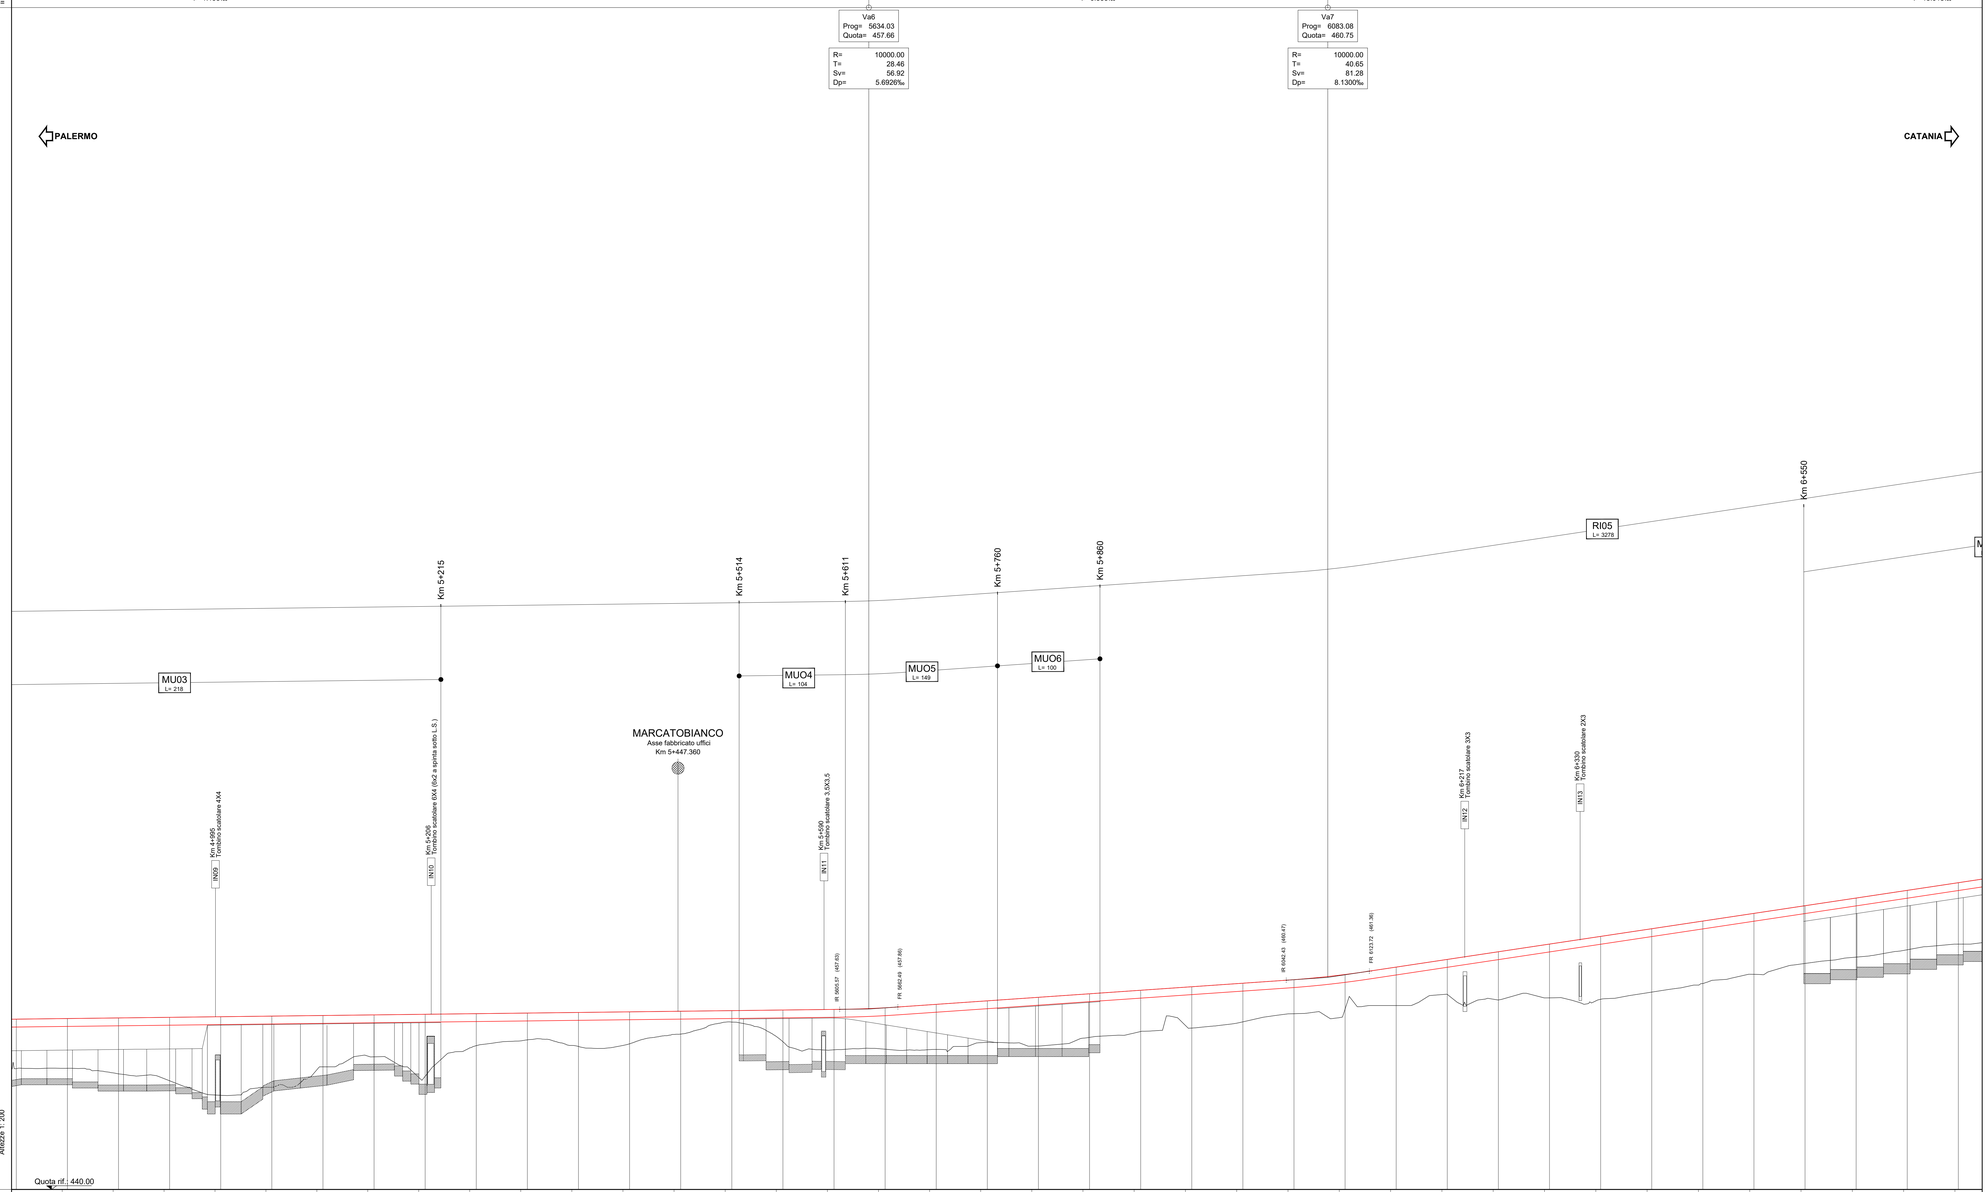

LEGENDA

ANDAMENTO ALTIMETRICO:

L= Lunghezza livelletto
H= Differenza di quota
p. = pendenza livelletto

QV= Quota vertice altimetrico
DP= Differenza di pendenza
R = Raggio raccordo verticale
T = Tangente raccordo verticale
F = Freccia raccordo verticale

ANDAMENTO PLANIMETRICO:

D = Lunghezza rettifilo
R = Raggio curva circolare
L = Lunghezza curva circolare

SEZIONI	A65	A66	A67	A68	A69	A70	A71	A72	A73	A74	A75	A76	A77	A78	A79	A80	A81	A82	A83	A84	A85	A86	A87	A88	A89	A90	A92	A93	A94	A95	A96	A97	A98	A99	A100	A101	A102	A103	A104
DISTANZE PROGRESSIVE	4800.000	4850.000	4900.000	4950.000	5000.000	5050.000	5100.000	5150.000	5200.000	5250.000	5300.000	5350.000	5400.000	5450.000	5500.000	5550.000	5600.000	5650.000	5700.000	5750.000	5800.000	5850.000	5900.000	5950.000	6000.000	6050.000	6100.000	6150.000	6200.000	6250.000	6300.000	6350.000	6400.000	6450.000	6500.000	6550.000	6600.000	6650.000	6700.000
DISTANZE PARZIALI		50.000	50.000	50.000	50.000	50.000	50.000	50.000	50.000	50.000	50.000	50.000	50.000	50.000	50.000	50.000	50.000	50.000	50.000	50.000	50.000	50.000	50.000	50.000	50.000	50.000	50.000	50.000	50.000	50.000	50.000	50.000	50.000	50.000	50.000	50.000	50.000	50.000	50
QUOTE TERRENO	455.653-451.823	456.723-451.883	456.793-451.311	456.842-450.653	456.892-449.212	456.942-450.000	457.022-452.000	457.081-452.977	457.141-451.073	457.201-454.073	457.261-454.633	457.320-453.990	457.380-452.259	457.440-455.195	457.500-456.318	457.560-456.424	457.619-453.667	457.779-453.723	458.116-453.723	458.439-454.363	458.653-454.023	458.148-454.889	459.492-455.424	459.836-455.753	460.181-456.420	460.526-457.085	461.035-457.602	461.798-457.867	462.559-458.087	463.290-458.543	464.011-458.744	464.782-458.600	465.513-458.319	466.244-458.153	467.015-457.949	467.786-457.117	468.516-452.739	469.247-452.424	470.109-450.509
QUOTE PROGETTO	455.653-451.823	456.723-451.883	456.793-451.311	456.842-450.653	456.892-449.212	456.942-450.000	457.022-452.000	457.081-452.977	457.141-451.073	457.201-454.073	457.261-454.633	457.320-453.990	457.380-452.259	457.440-455.195	457.500-456.318	457.560-456.424	457.619-453.667	457.779-453.723	458.116-453.723	458.439-454.363	458.653-454.023	458.148-454.889	459.492-455.424	459.836-455.753	460.181-456.420	460.526-457.085	461.035-457.602	461.798-457.867	462.559-458.087	463.290-458.543	464.011-458.744	464.782-458.600	465.513-458.319	466.244-458.153	467.015-457.949	467.786-457.117	468.516-452.739	469.247-452.424	470.109-450.509
ETTOMETRICHE	48	49	50	51	52	53	54	55	56	57	58	59	60	61	62	63	64	65

ANDAMENTO PLANIMETRICO: Curva n. 4 (A=292.43 L=140.00; L=271.99 R=1100.00; A=292.43 L=140.00); L=501.32; (A=300.86 L=150.00; R=1050.00 L=835.00) Curva n. 5

SOPRAELEVAZIONI — Destro: 140.00, 140.00, 0.00, 0.00, 150.00 — Sinistro: 0.00, 0.00, 0.00, 0.00, 0.00

VELOCITA' DI TRACCIATO: 145 km/h · 145 km/h

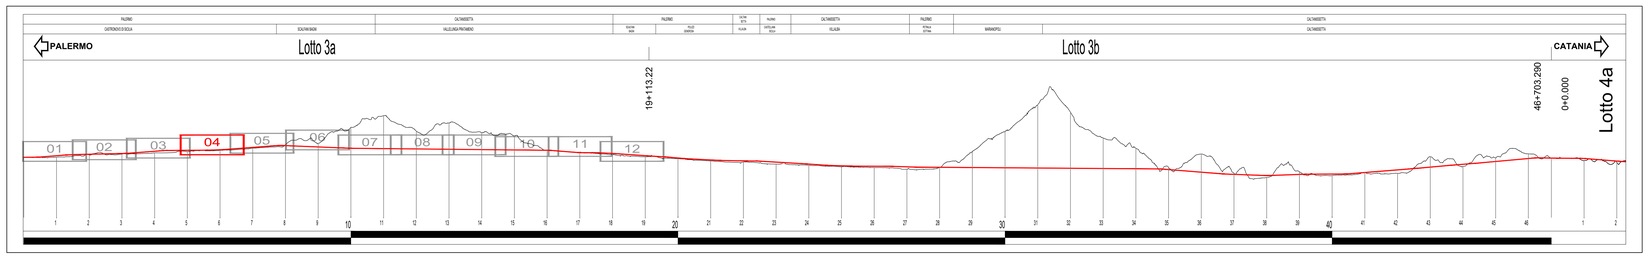

SIMBOLO	NOME
	BINARIO DI PROGETTO LV (MACROFASE 2)
	BINARIO DI PROGETTO SECONDARIO (MACROFASE 1)
	BINARIO DI PROGETTO VAR. LS (MACROFASE 1)
	BINARIO PROVVISORIO
	LINEA STORICA IN ESERCIZIO
	LINEA STORICA IN DEMOLIZIONE

COMMITTENTE:

RFI RETE FERROVIARIA ITALIANA
GRUPPO FERROVIE DELLO STATO ITALIANE

PROGETTAZIONE:

ITALFERR
GRUPPO FERROVIE DELLO STATO ITALIANE

DIRETTRICE FERROVIARIA MESSINA - CATANIA - PALERMO

NUOVO COLLEGAMENTO PALERMO - CATANIA

U.O. INFRASTRUTTURE NORD

PROGETTO DEFINITIVO

TRATTA LERCARA DIR. - CALTANISSETTA XIRBI (LOTTO 3)

TRACCIATI
Infrastruttura Ferroviaria
Profilo longitudinale LV BP macrofase 2 - Tav. 4 di 12

SCALA: 1:2000/200

COMMESSA	LOTTO	FASE	ENTE	TIPO DOC.	OPERA/DISCIPLINA	PROGR.	REV.
RS3T	30	D	26	F6	IF0001	004	B

Rev.	Descrizione	Redatto	Data	Vverificato	Data	Approvato	Data	Autorizzato Data
A	Emissione Esecutiva	V.Volgarino Rocheto - Sala	Gen-2020	L.Stagno	Gen-2020	A.Barrega	Gen-2020	F.Sacchi Apr-2020
B	Emissione Esecutiva	V.Volgarino Rocheto - Sala	Apr-2020	L.Stagno	Apr-2020	A.Barrega	Apr-2020	

File: RS3T.3.0.D.26.F6.IF.00.0.1.004.B — n. Elab.: 26_034