


FERROVIA_BP V PLAN BP 7			
X	2409477.064	Azin	155.097489
Y	4374044.338	Azfn	114.715769
R(m)	-2300.000	r	0.000000
Sw(m)	1328.924	V(m/h)	200
Alfa	36.783455	L(m)	130.000
Alfa tot	40.381721	m(m)	0.308
Tarob	663.586	H(m)	130

VALI BP 10	
PR	9975.370
QV	489.691
PC	0.000
PA	0.000
SP	20000.000
R	61.724
T	0.000
F	9913.648
PLJ	10037.981

FERROVIA_BD V PLAN BD 7			
X	2409514.250	Azin	155.097489
Y	4173684.491	Azfn	114.715769
R(m)	-2300.000	r	0.000000
Sw(m)	1260.492	V(m/h)	130.000
Alfa	38.473191	L(m)	0.340
Alfa tot	40.381721	m(m)	0.340
Tarob	648.073	H(m)	130

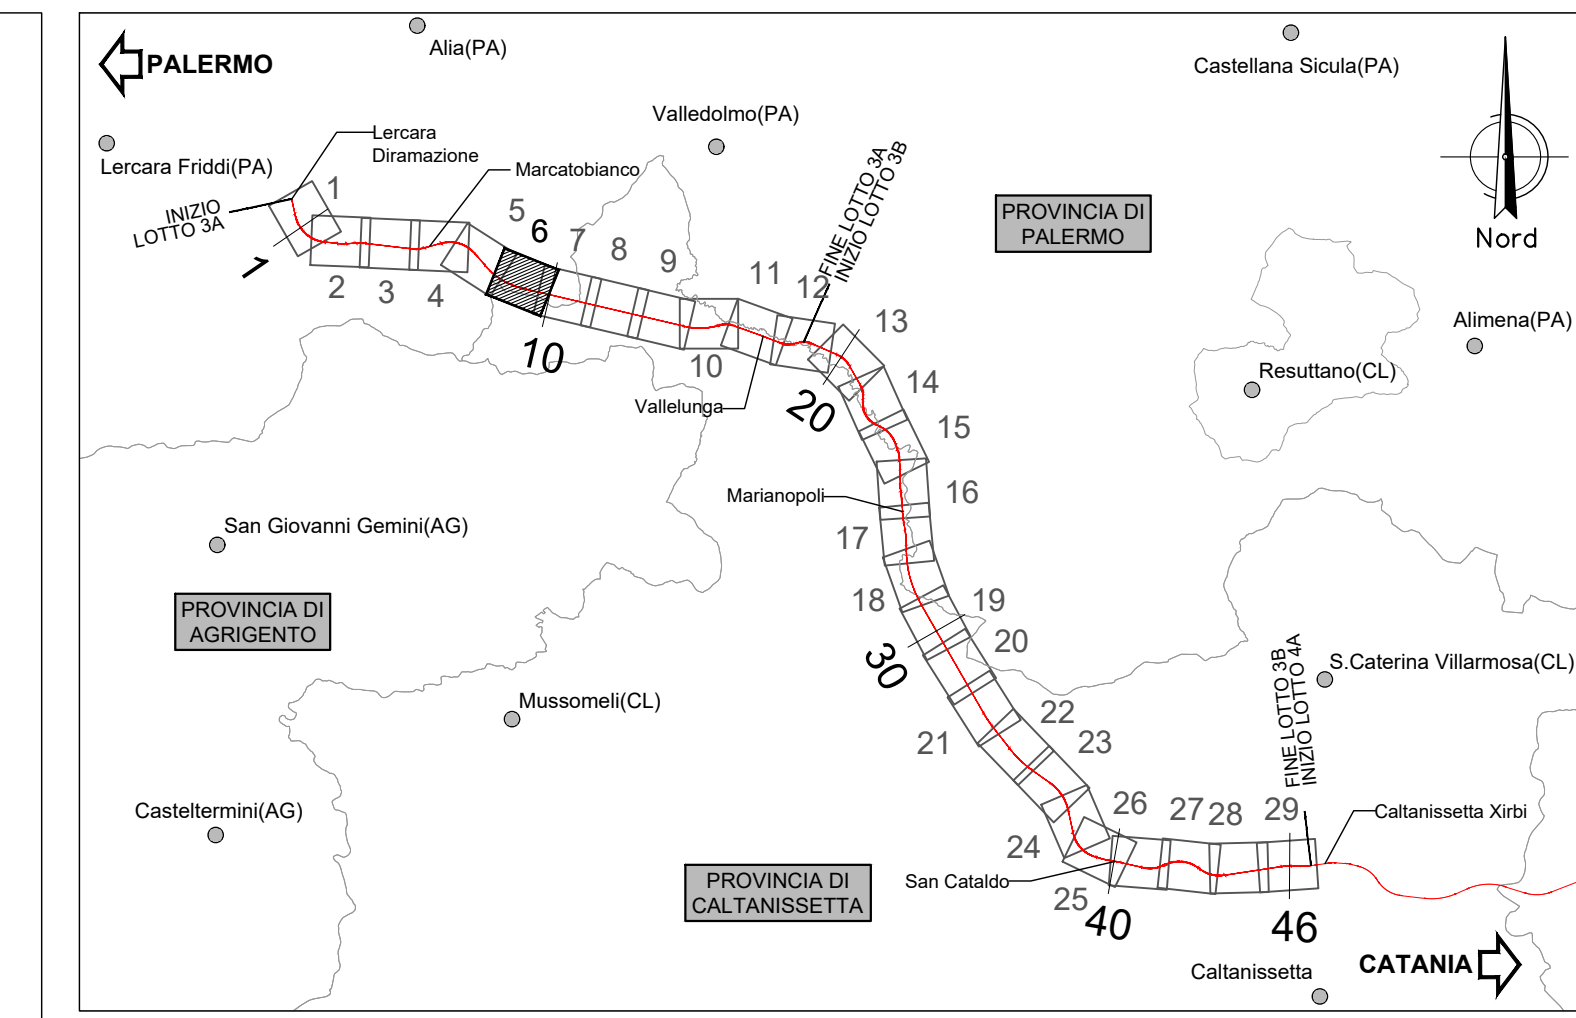

LEGENDA	
	BINARIO DI PROGETTO LV (MACROFASE 1)
	BINARIO DI PROGETTO SECONDARIO (MACROFASE 1)
	BINARIO DI PROGETTO VAR. LS (MACROFASE 1)
	BINARIO PROVVISORIO
	BINARIO DISPARI DI PROGETTO (MACROFASE 2)
	BINARIO PARI DI PROGETTO (MACROFASE 2)
	LINEA STORICA IN ESERCIZIO
	LINEA STORICA IN DEMOLIZIONE

NOTA:  
Il tracciamento è inquadrato nel Sistema cartografico GAUSS-BOAGA Fuso Est

La presente tavola riporta i dati di tracciamento di binario pari e binario dispari nell'assetto definitivo di macrofase 2.  
Nella macrofase 1 il singolo binario della linea veloce (futuro BD di macrofase 2) sarà allacciato in maniera provvisoria al PM di Lercara Diramazione come riportato negli elaborati RS3T30D26P6IF0106001 e RS3T30D26P6IF0101001.  
Anche se l'asse è riportato senza soluzione di continuità, il binario pari di macrofase 2 vero e proprio termina in corrispondenza dell'asse del ponte della stazione di Valletlunga (pk 17+260) e da questo punto in poi va considerato come variante alla LS.  
Grazie all'allacciamento provvisorio alla LS a nord di Valletlunga, il binario pari di macrofase 2 sarà utilizzato in macrofase 1 come variante alla LS dalla pk 16+629 alla fine (pk 19+259).

COMMITTENTE:

PROGETTAZIONE:

DIRETTRICE FERROVIARIA MESSINA - CATANIA - PALERMO  
NUOVO COLLEGAMENTO PALERMO - CATANIA

U.O. INFRASTRUTTURE NORD  
PROGETTO DEFINITIVO  
TRATTA LERCARA DIR. - CALTANISSETTA XIRBI (LOTTO 3)

TRACCIATI  
Infrastruttura Ferroviaria  
Planimetria di tracciamento - Tav. 6 di 29

SCALA: 1:2000

COMMESSA	LOTTO	FASE	ENTE	TIPO DOC.	OPERA/DISCIPLINA	PROGR.	REV.
RS3T	30	D	26	P6	IF0001	035	C

Rev.	Descrizione	Redatto	Data	Verificato	Data	Approvato	Data	Autorizzato Data
A	Emissione Esecutiva	21/01/2020	01/02/2020	21/01/2020	01/02/2020	[Signature]	01/02/2020	01/02/2020
B	Emissione Esecutiva	21/01/2020	01/02/2020	21/01/2020	01/02/2020	[Signature]	01/02/2020	01/02/2020
C	Emissione Esecutiva	21/01/2020	01/02/2020	21/01/2020	01/02/2020	[Signature]	01/02/2020	01/02/2020