




SEZIONE A97  
PROGRESSIVA 6350.00

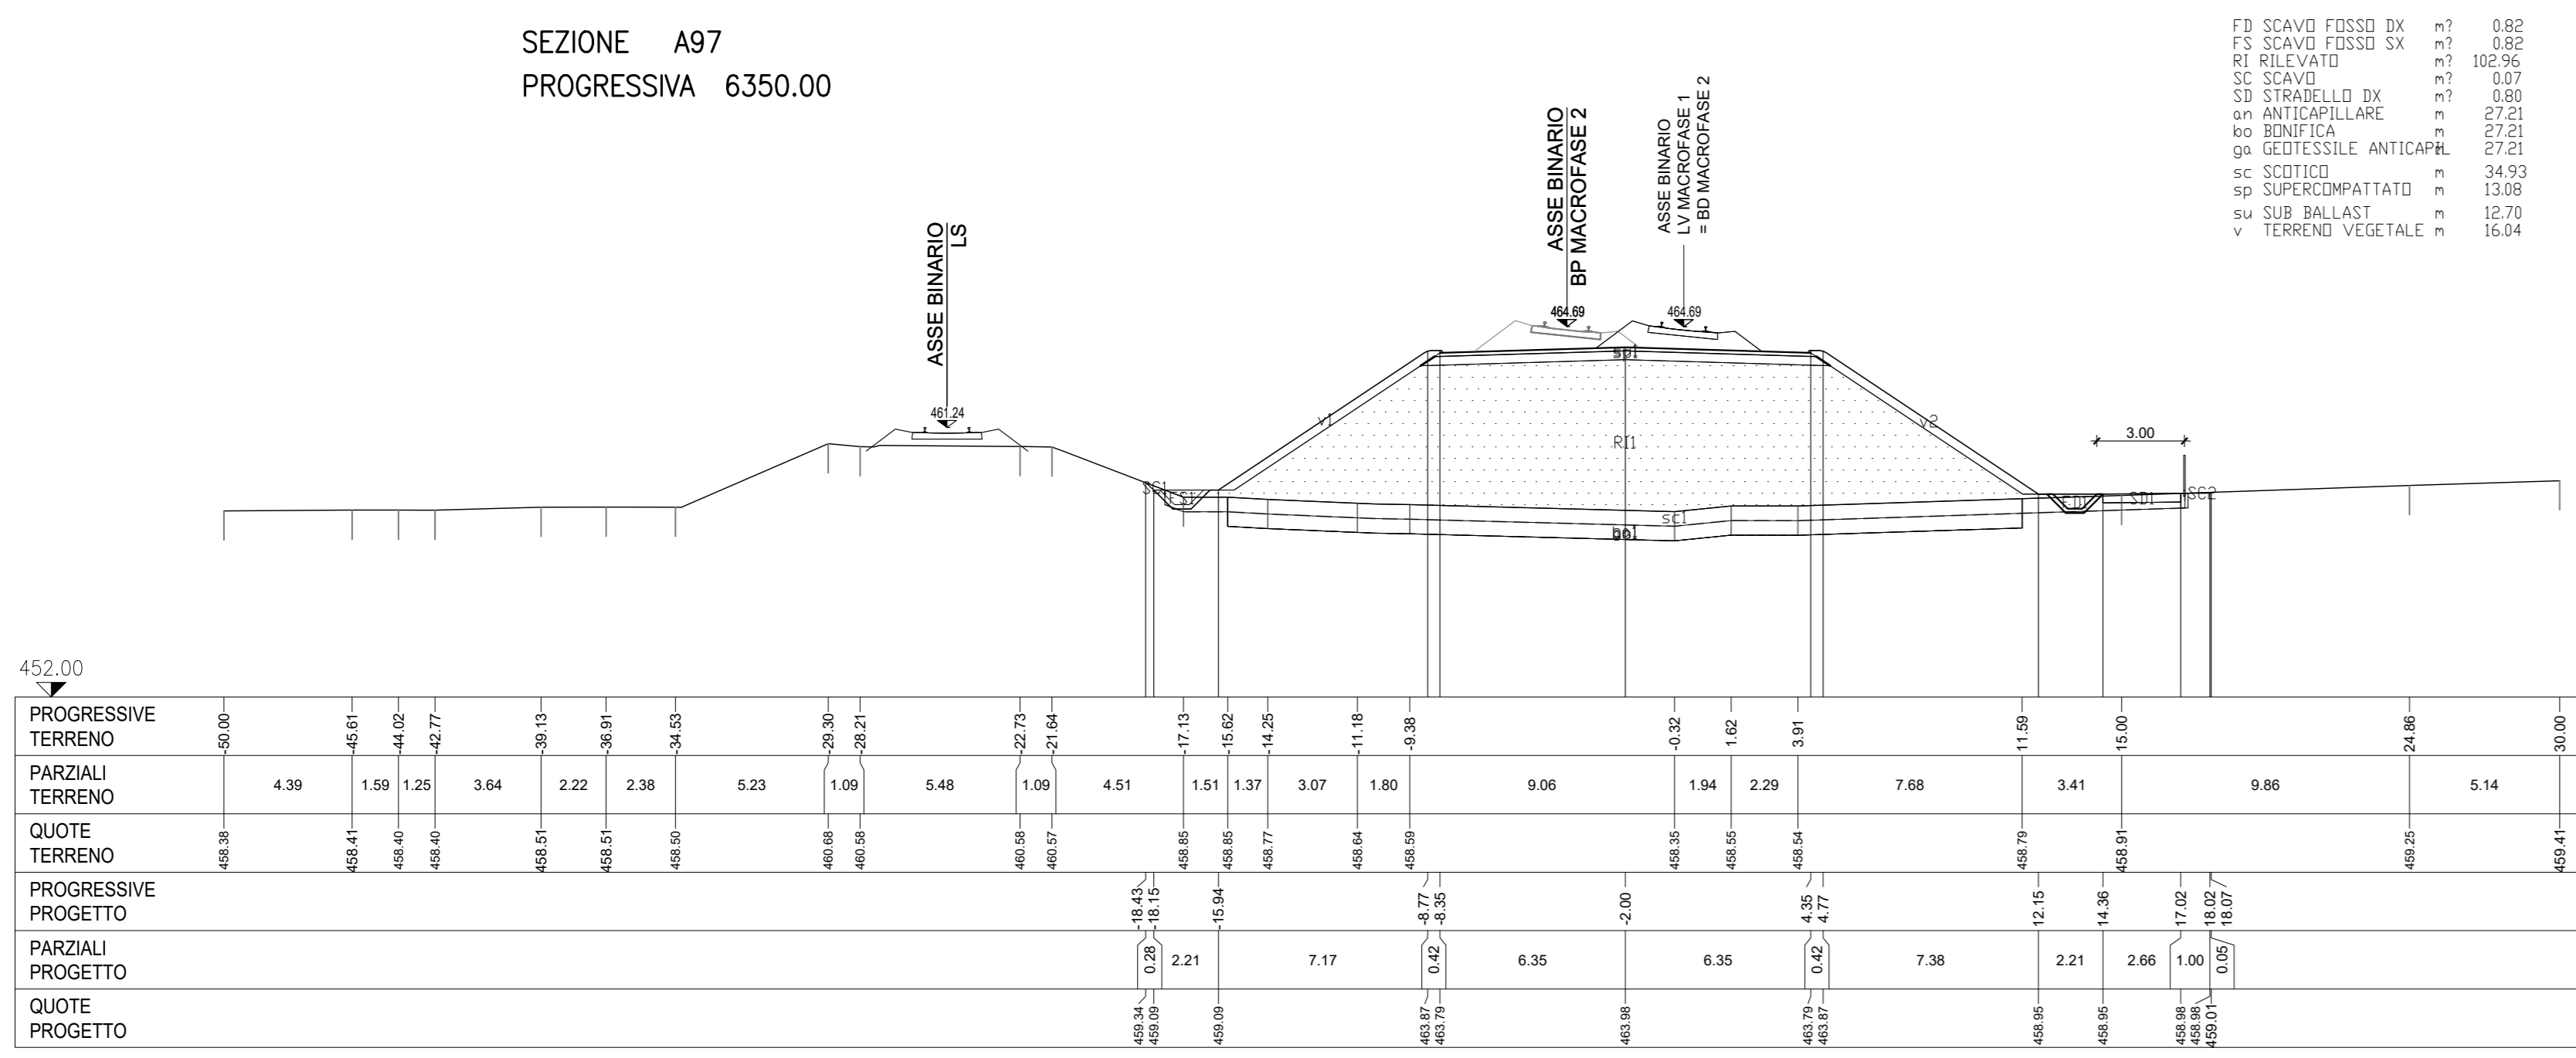


SEZIONE A101  
PROGRESSIVA 6550.00

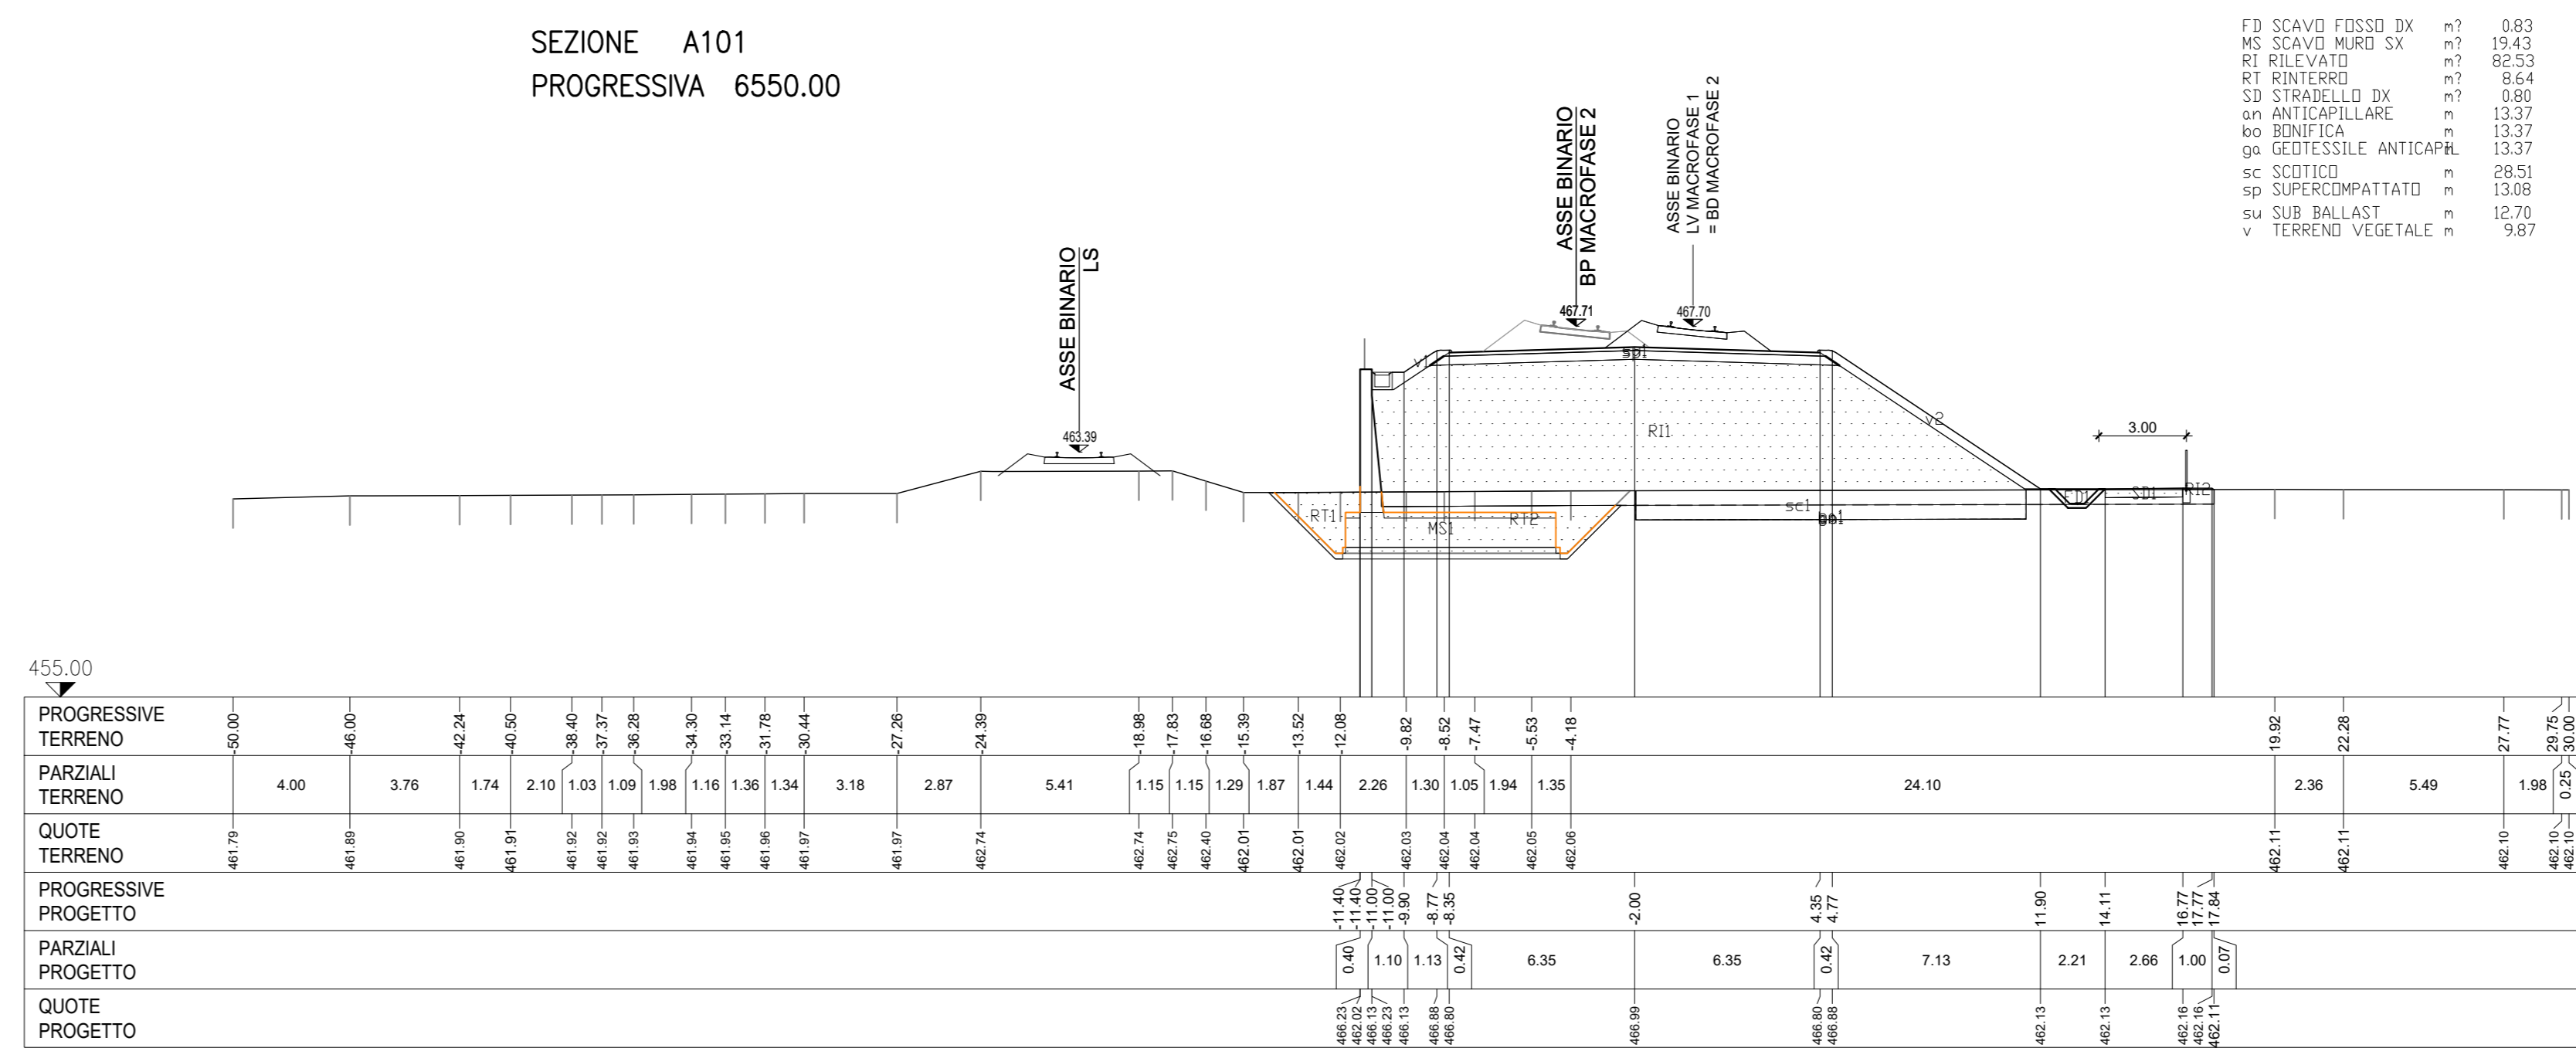


SEZIONE A98  
PROGRESSIVA 6400.00

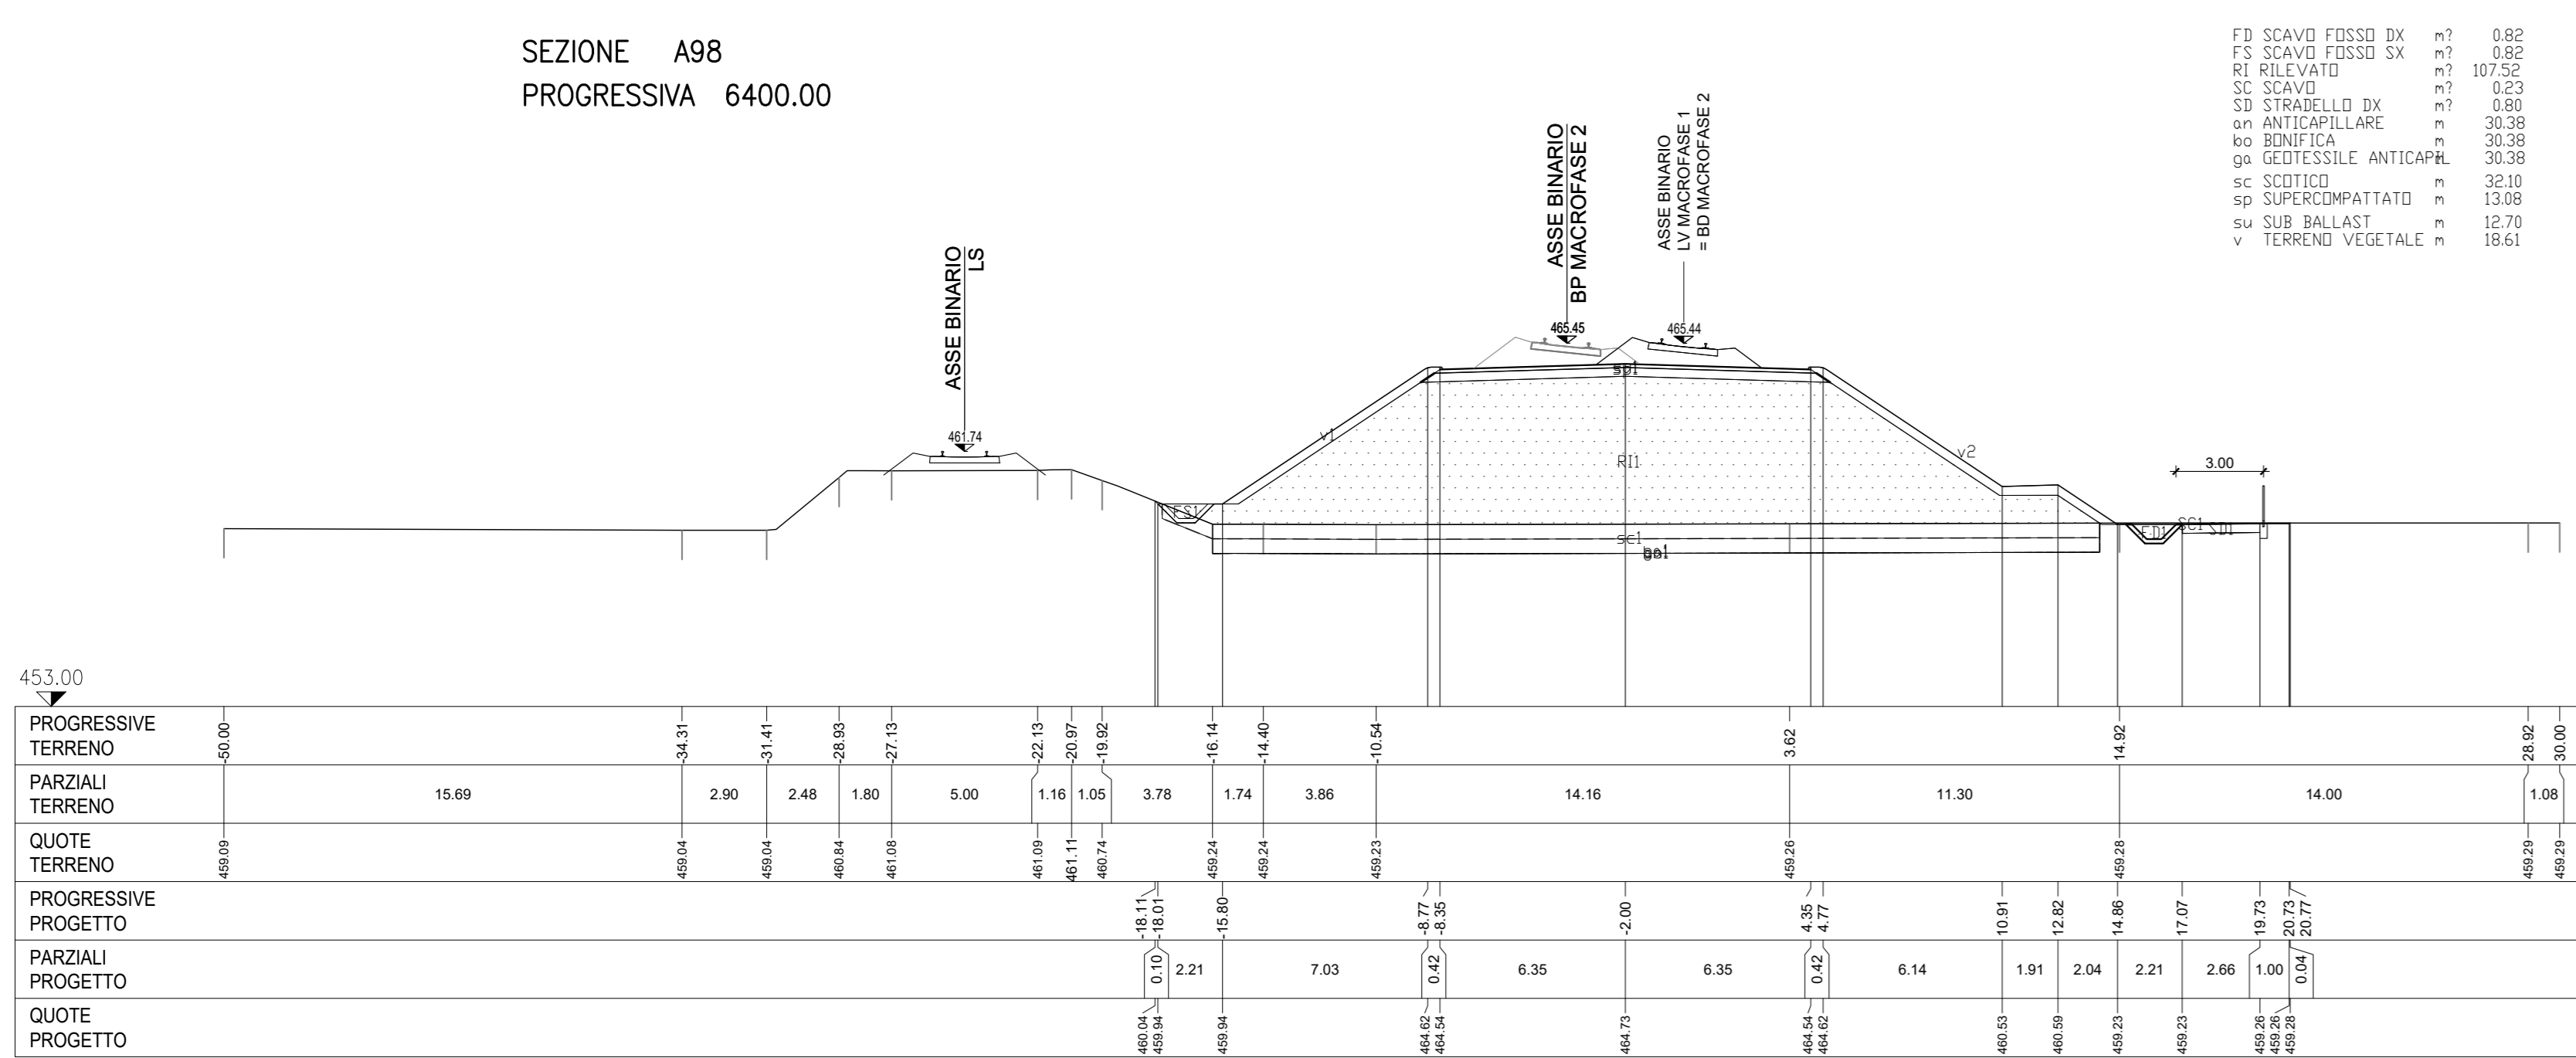


SEZIONE A102  
PROGRESSIVA 6600.00

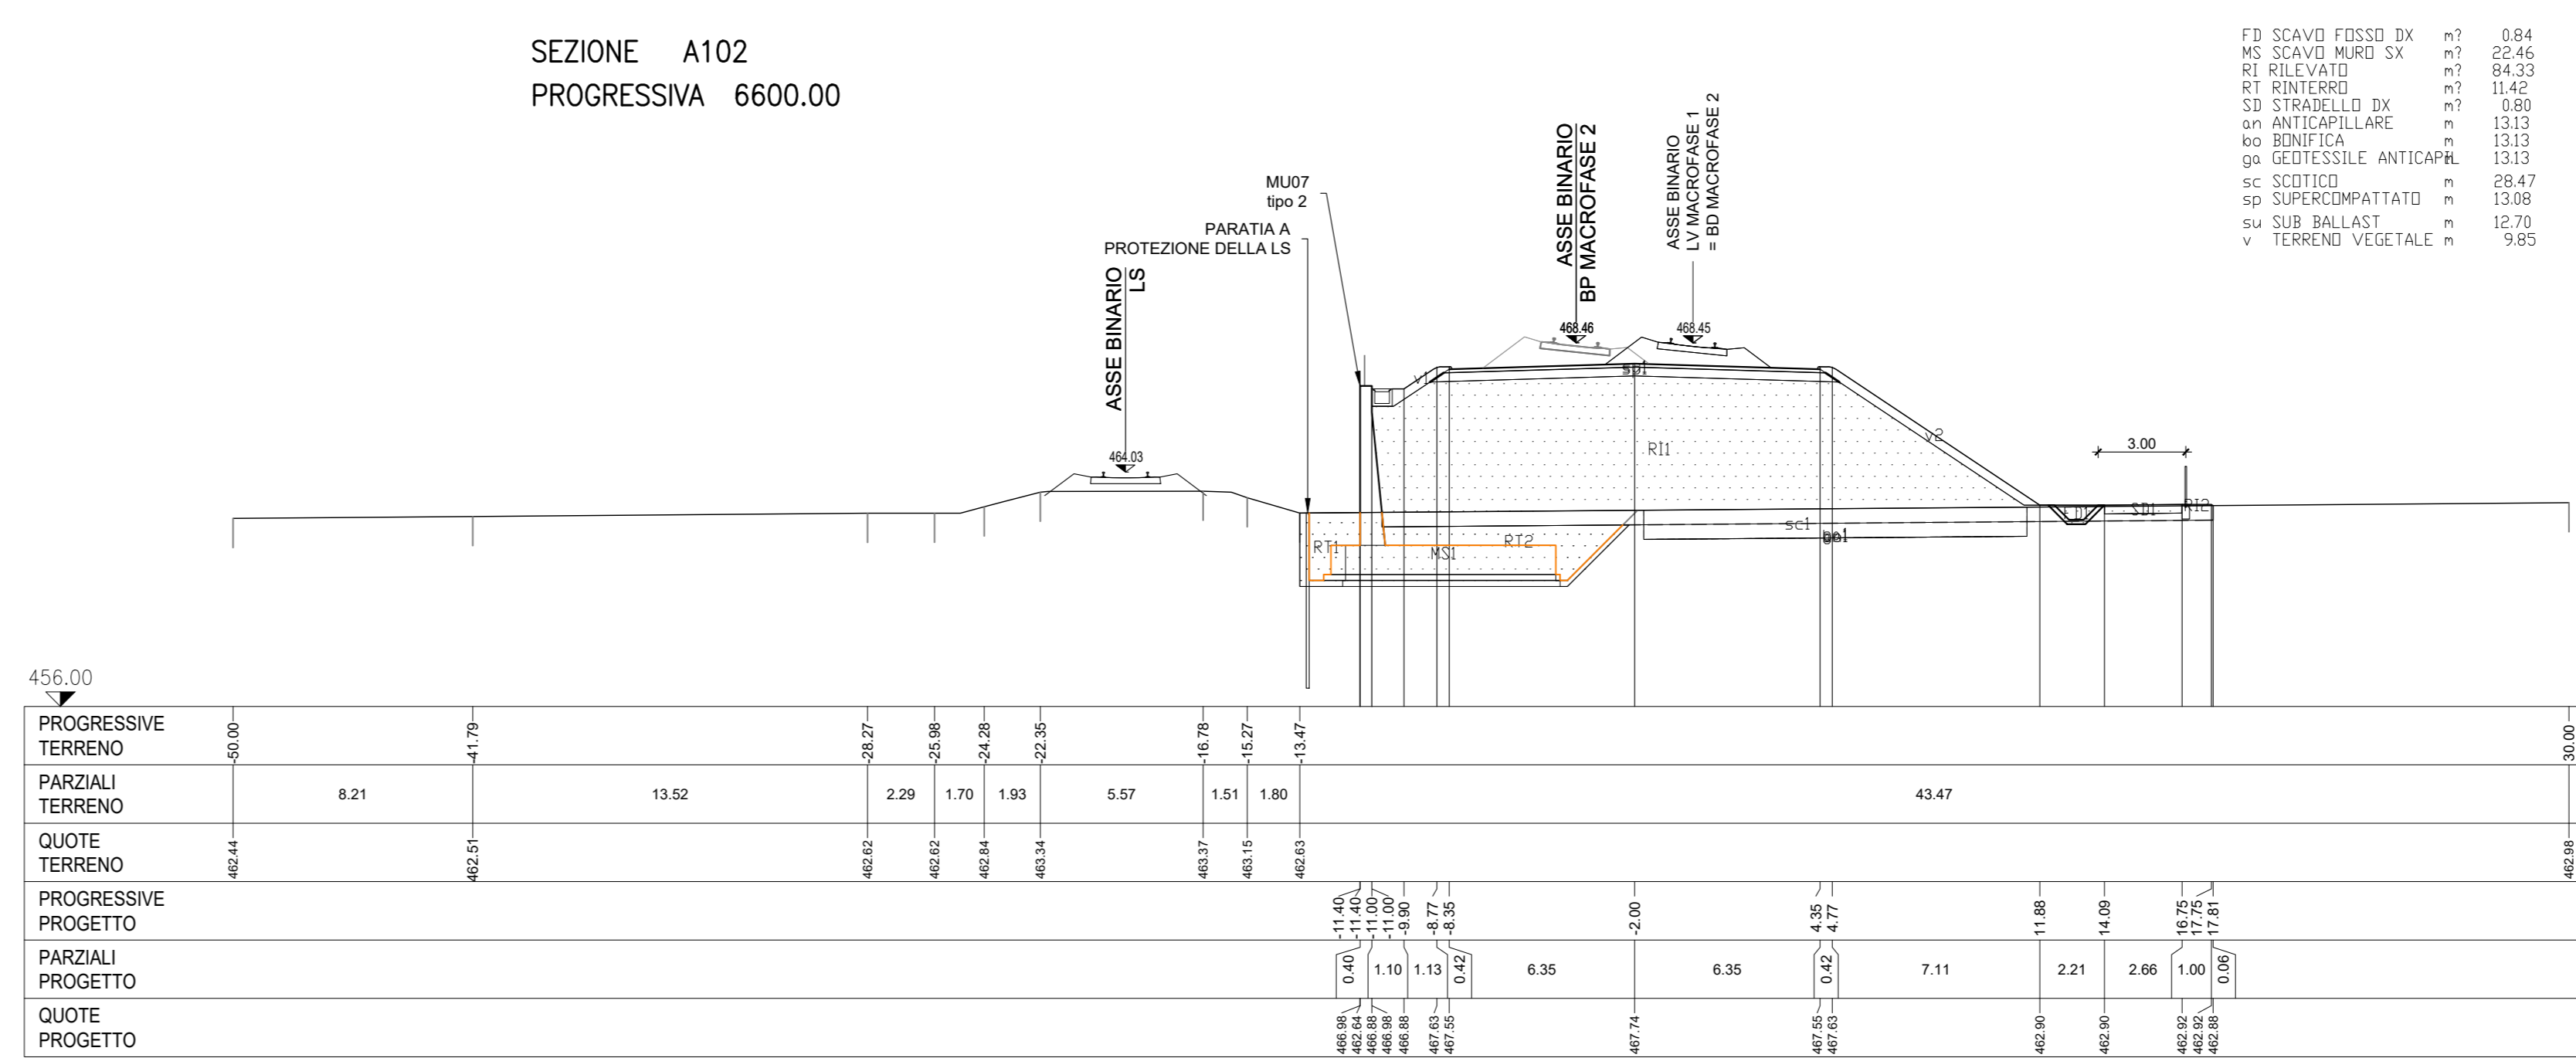


SEZIONE A99  
PROGRESSIVA 6450.00

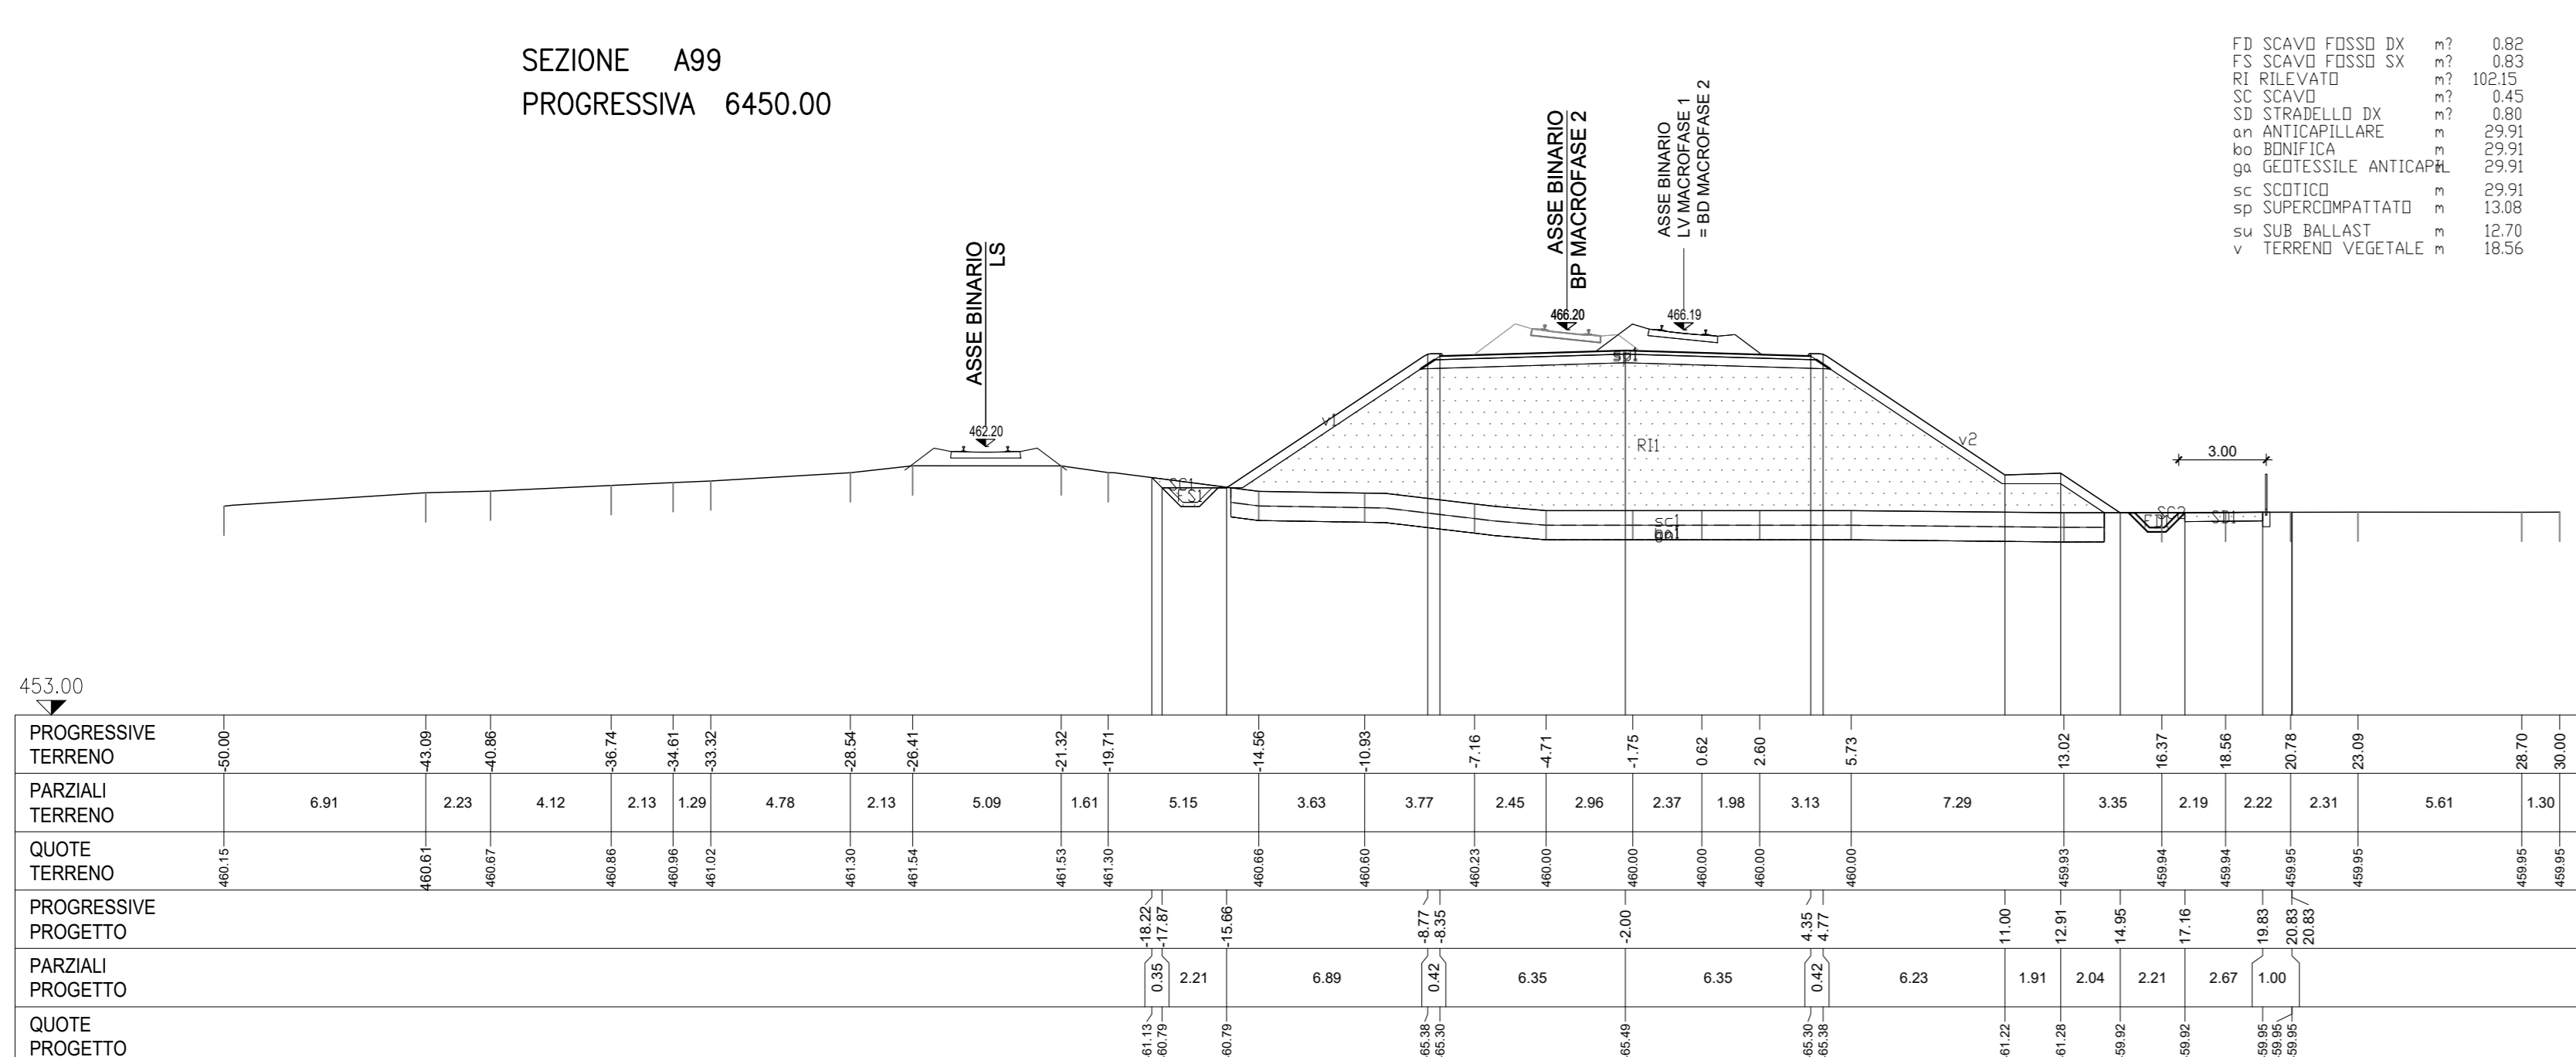


SEZIONE A103  
PROGRESSIVA 6500.00

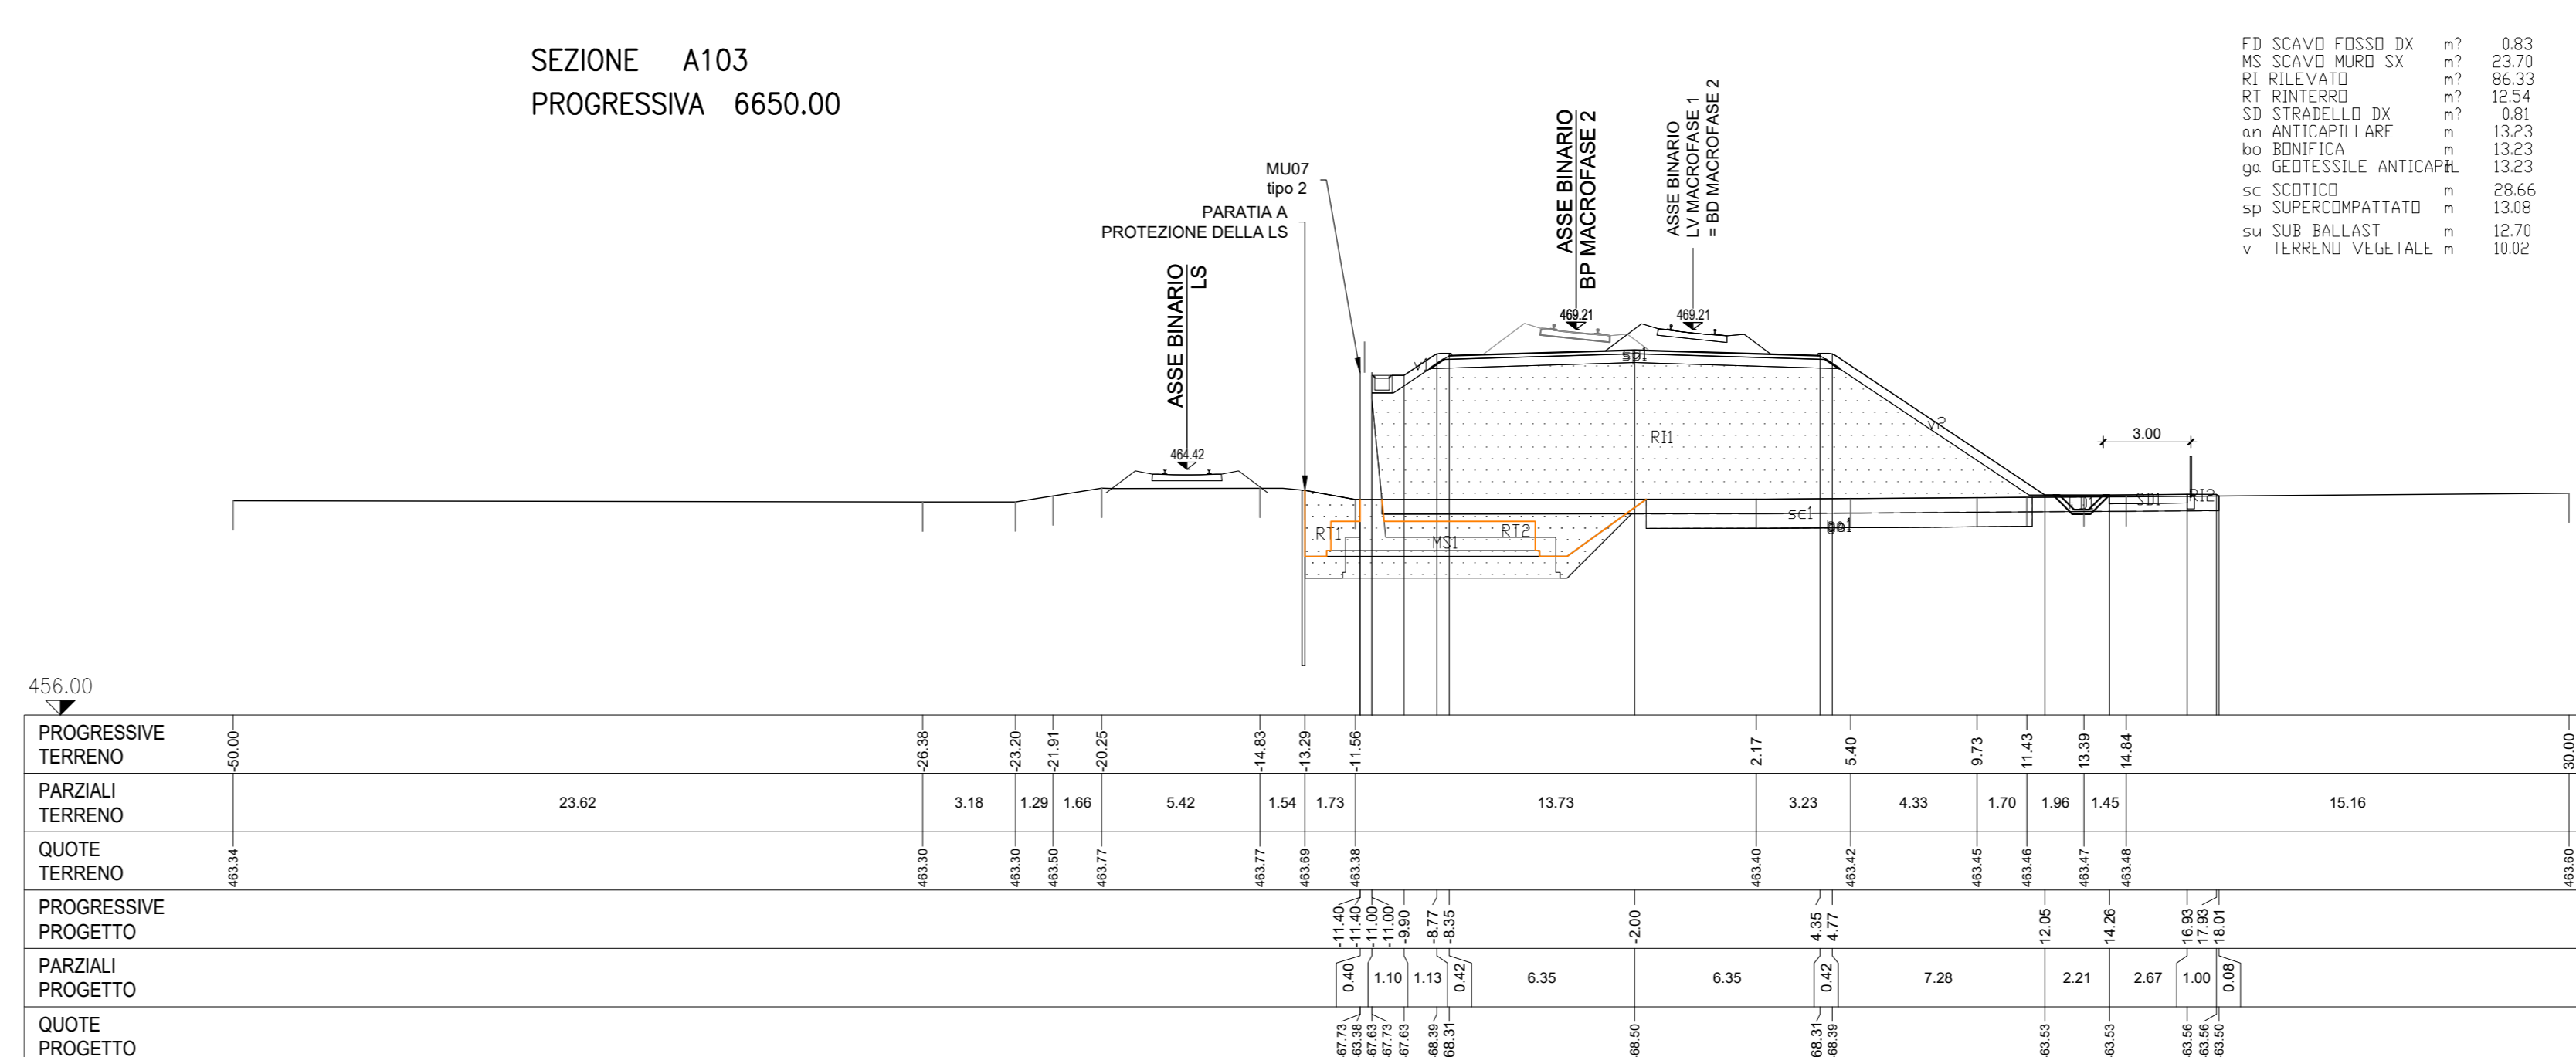

SEZIONE A100  
PROGRESSIVA 6500.00

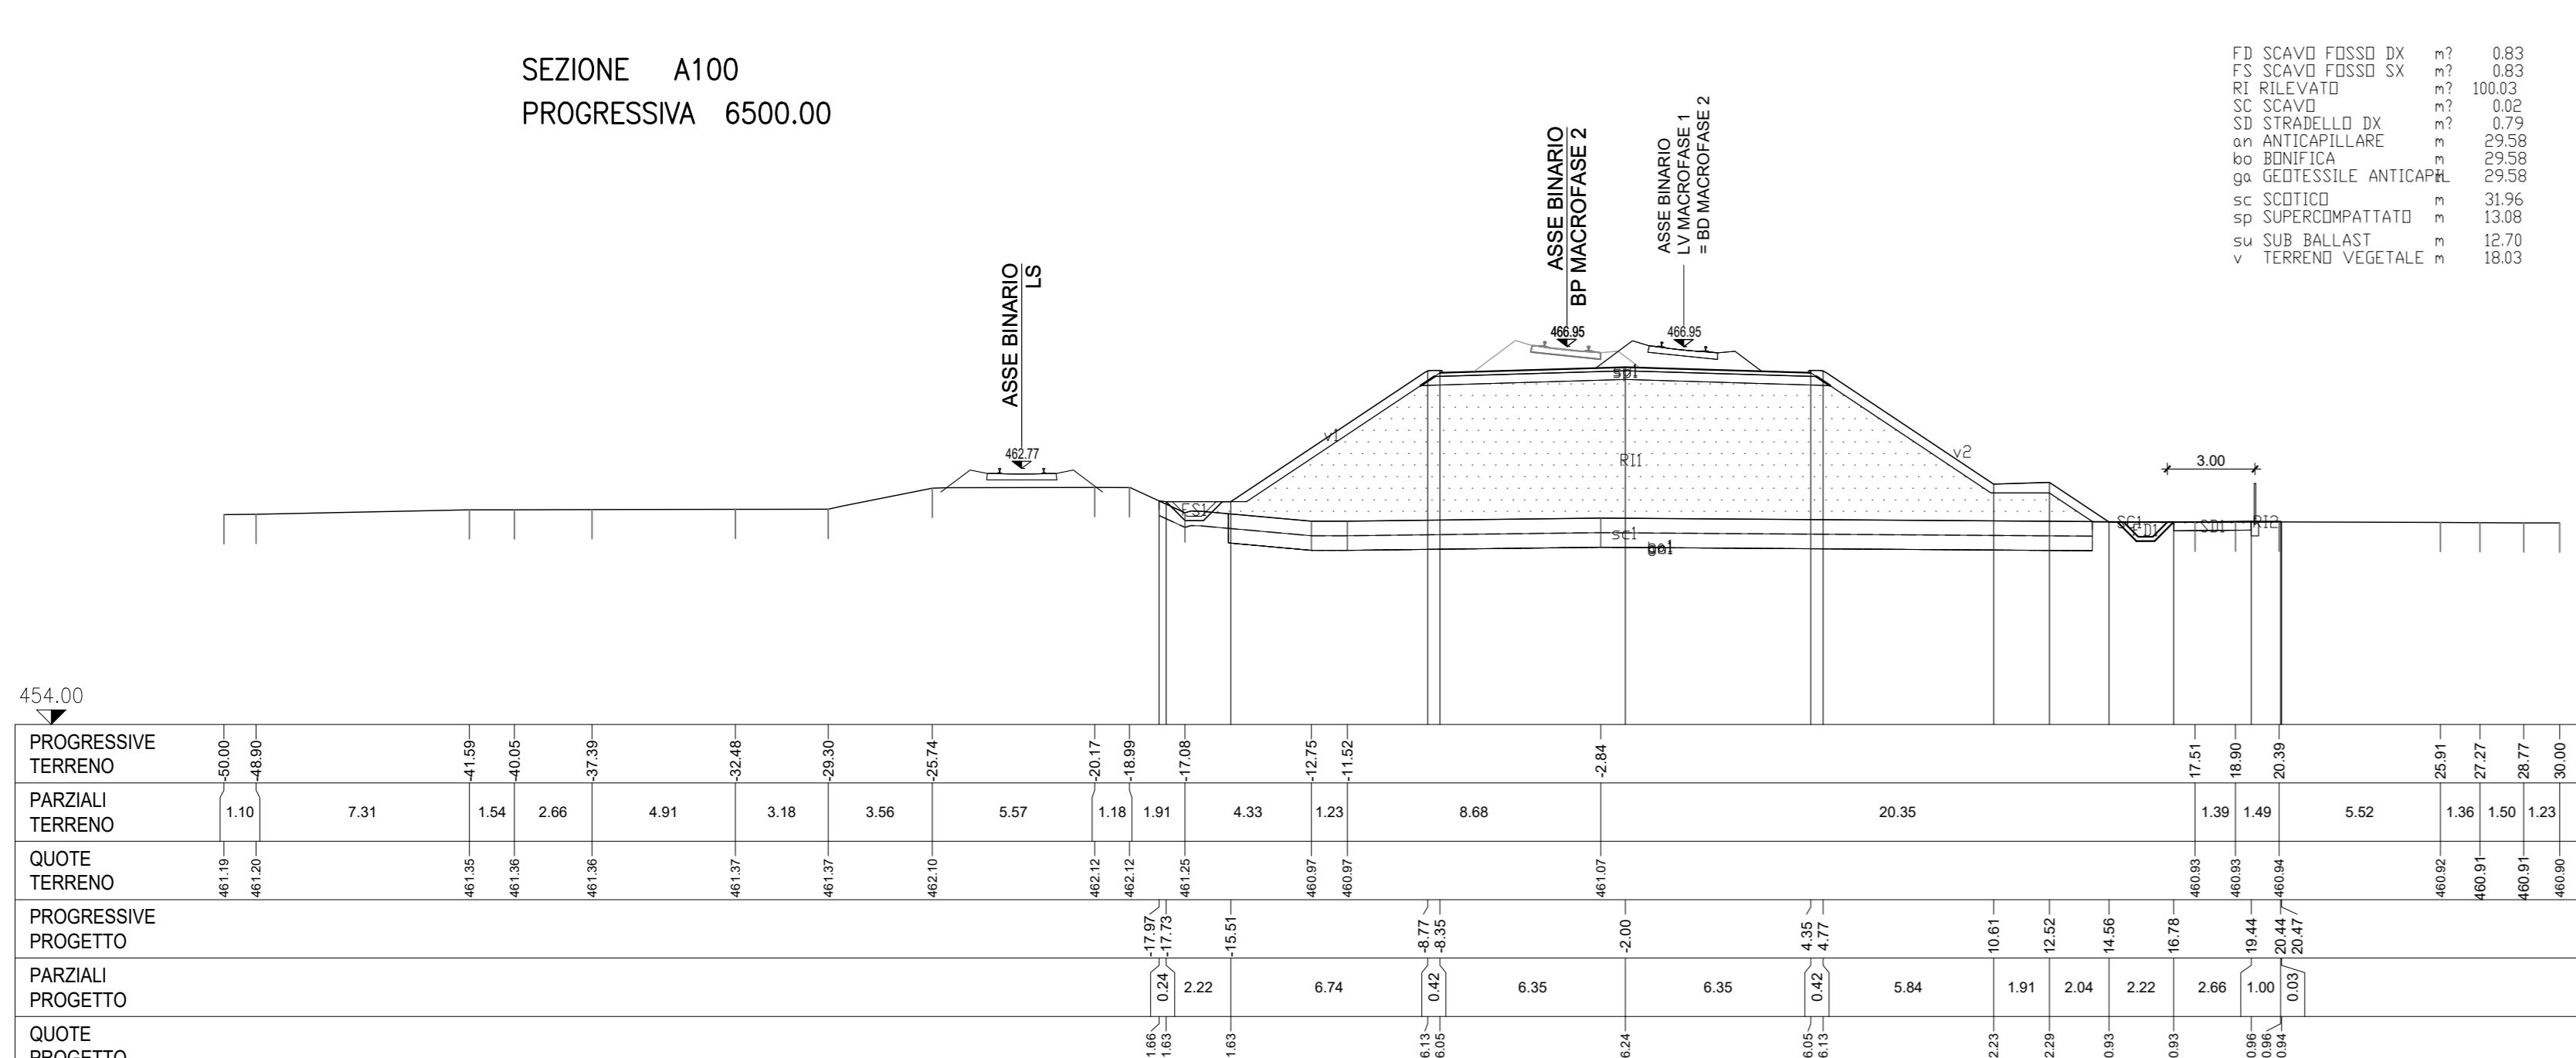

SEZIONE A104  
PROGRESSIVA 6700.00

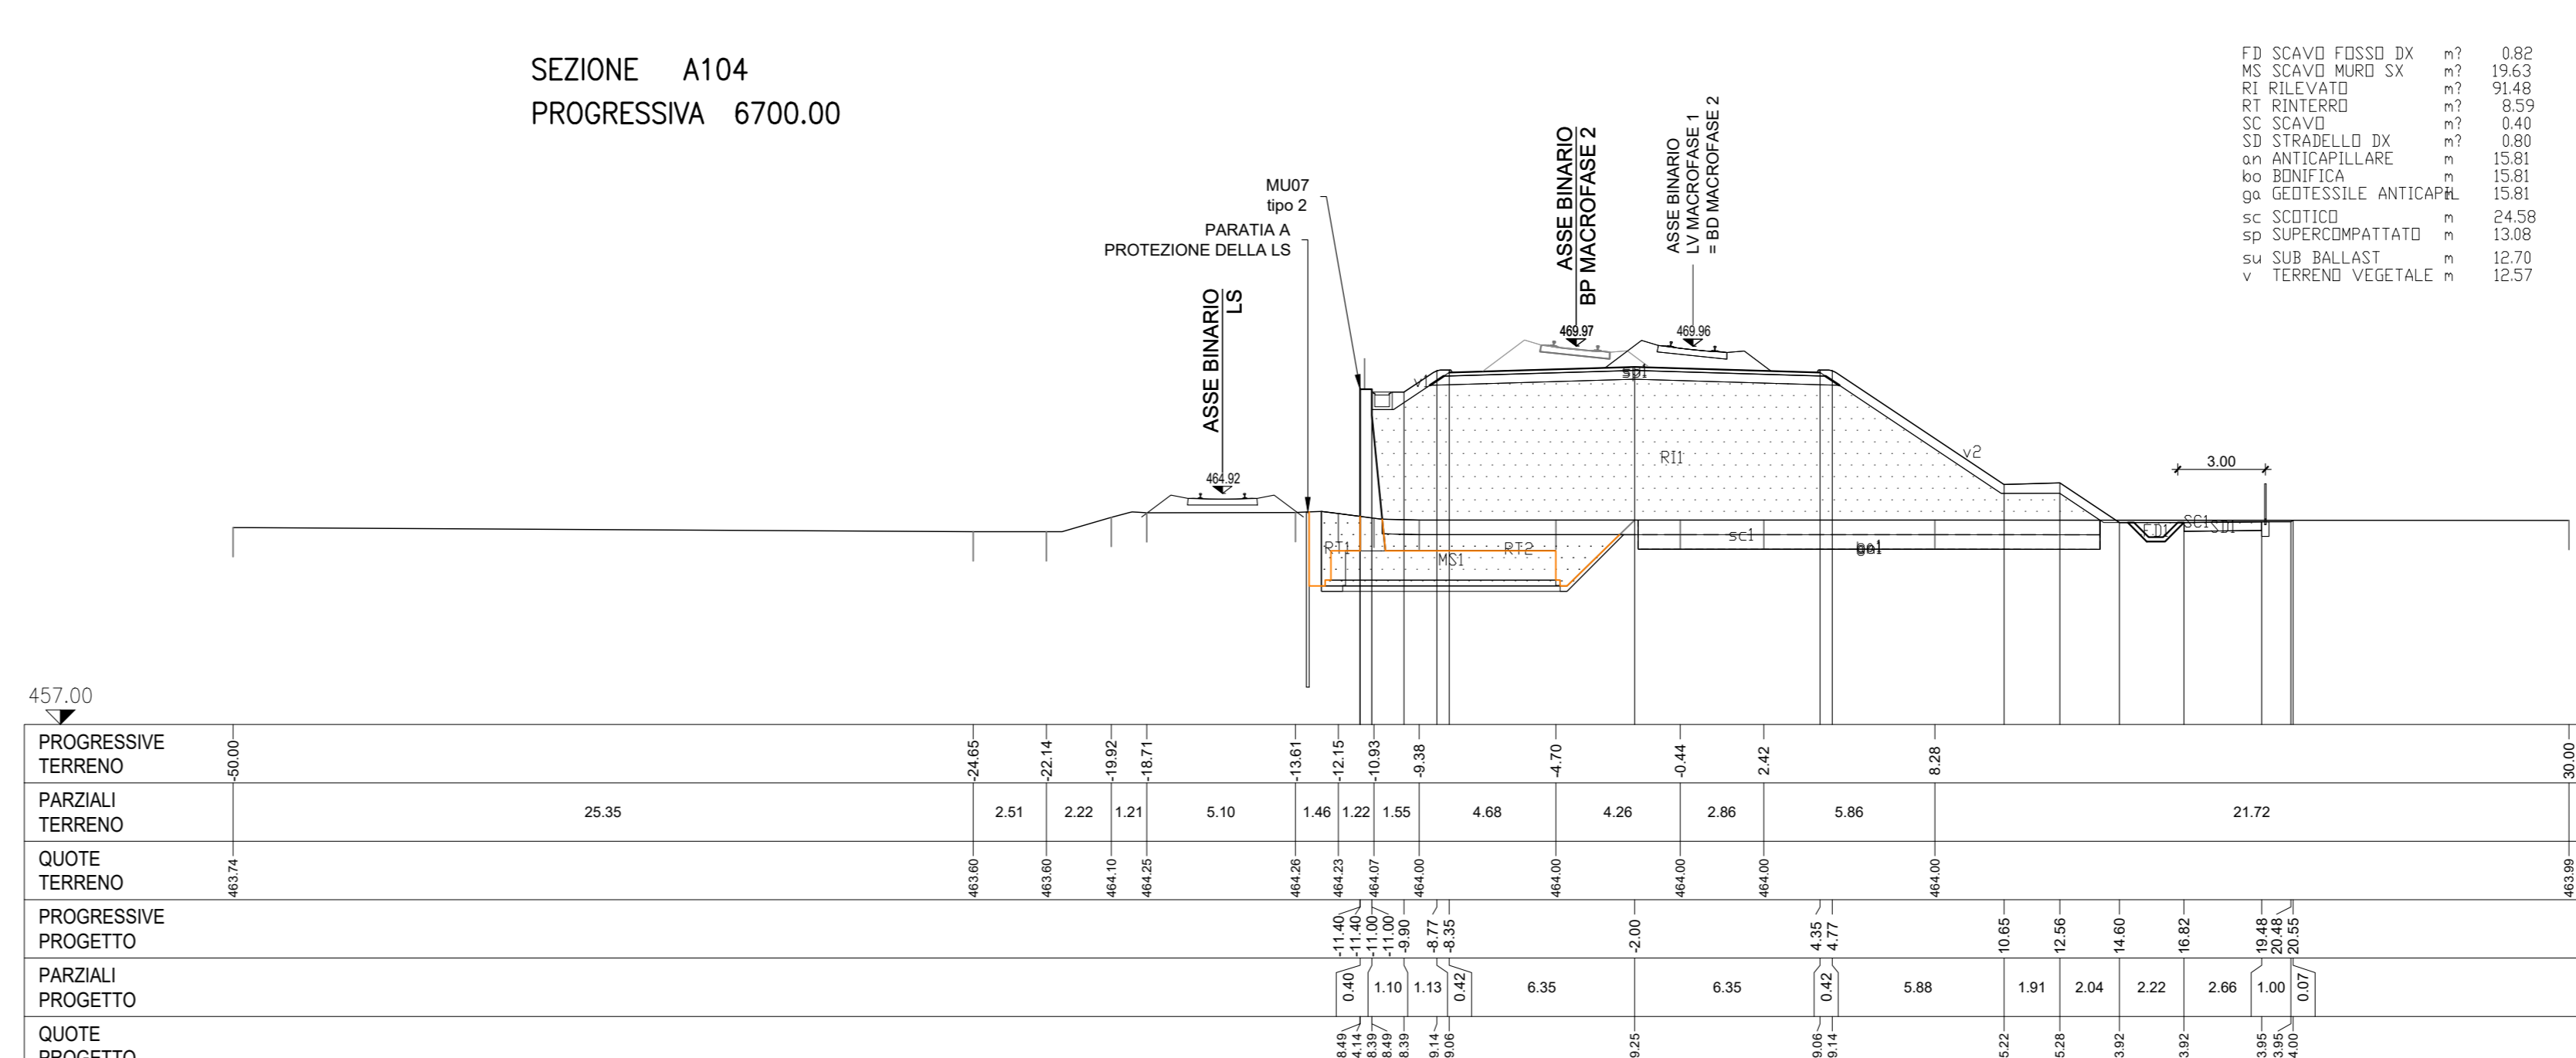

COMMITTENTE: **RFI** RETE FERROVIARIA ITALIANA GRUPPO FERROVIE DELLO STATO ITALIANE

PROGETTAZIONE: **ITALFER** INFRASTRUTTURE FERROVIARIE

**DIRETTRICE FERROVIARIA MESSINA - CATANIA - PALERMO**  
**NUOVO COLLEGAMENTO PALERMO - CATANIA**

**U.O. INFRASTRUTTURE NORD**  
**PROGETTO DEFINITIVO**  
**TRATTA LERCARA DIR. - CALTANISSETTA XIRBI (LOTTO 3)**

TRACCIATI  
Infrastruttura Ferroviaria  
Sezioni trasversali - Tav. 16 di 50

SCALA: **1:200**

COMMESSA LOTTO FASE ENTE TIPO DOC. OPERA/DISCIPLINA PROGR. REV.

**RS3T 30 D 26 W9 I1F0001 016 D**

Rev.	Descrizione	Redatto	Data	Verificato	Data	Approvato	Data	F. Scrittura
A	Emissione Esecutiva	RFI Infrastr. Nord	06-2019	A. Borgia	06-2019	[Signature]	06-2019	F. Scrittura
B	Emissione Esecutiva	RFI Infrastr. Nord	06-2020	[Signature]	06-2020	[Signature]	06-2020	F. Scrittura
C	Emissione Esecutiva	RFI Infrastr. Nord	04-2020	[Signature]	04-2020	[Signature]	04-2020	F. Scrittura
D	Emissione Esecutiva	RFI Infrastr. Nord	04-2020	[Signature]	04-2020	[Signature]	04-2020	F. Scrittura

File: RS3T.3.0.D.26.W9.IF.00.0.1.016.D n. Elab.: 26\_081