




SEZIONE A113
PROGRESSIVA 7150.00

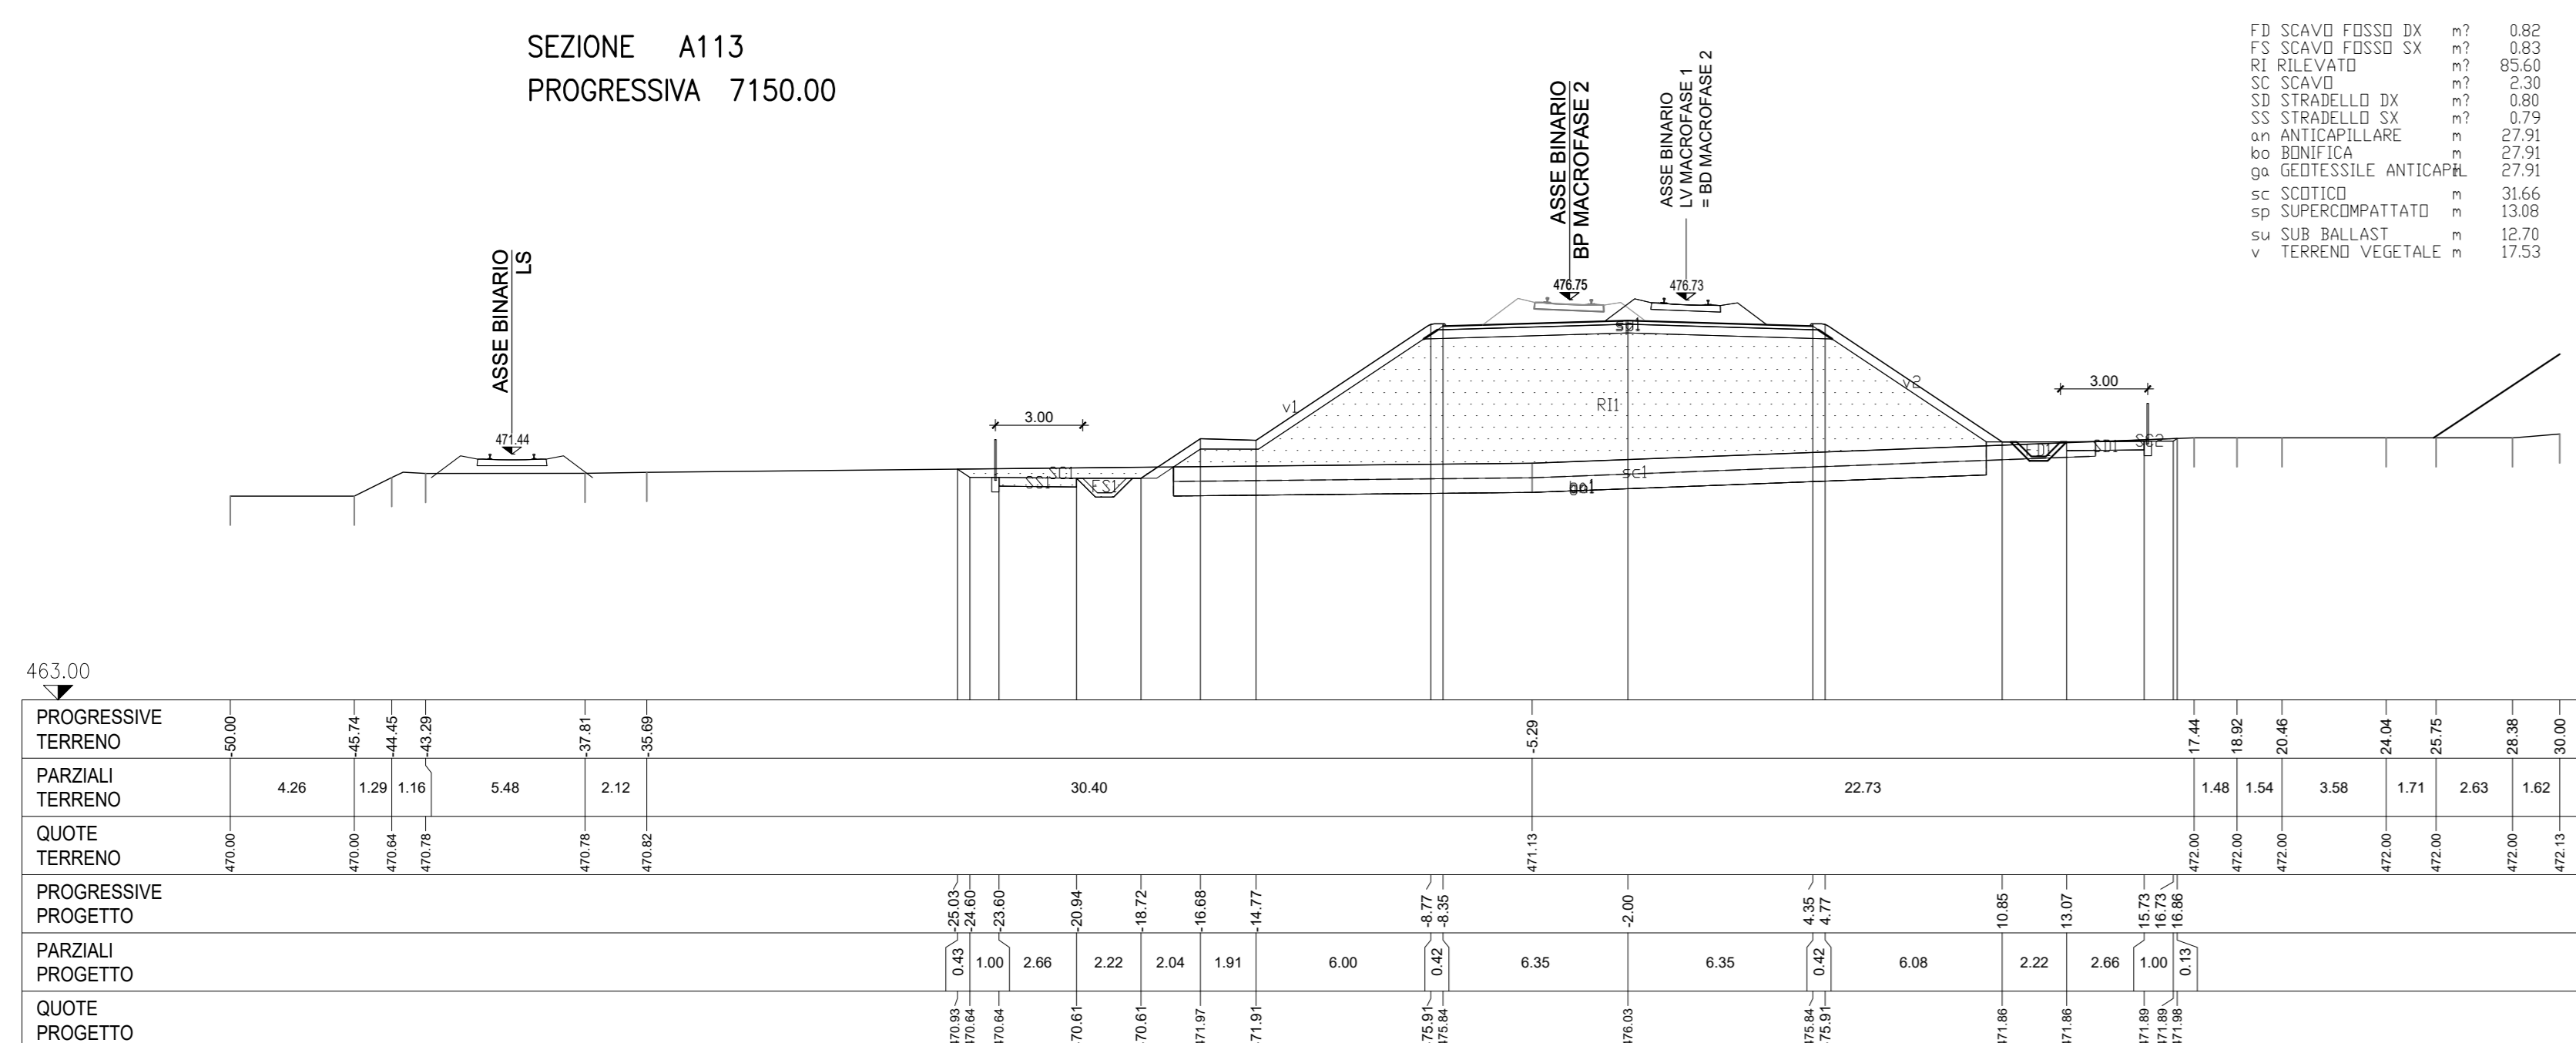


SEZIONE A117
PROGRESSIVA 7350.00

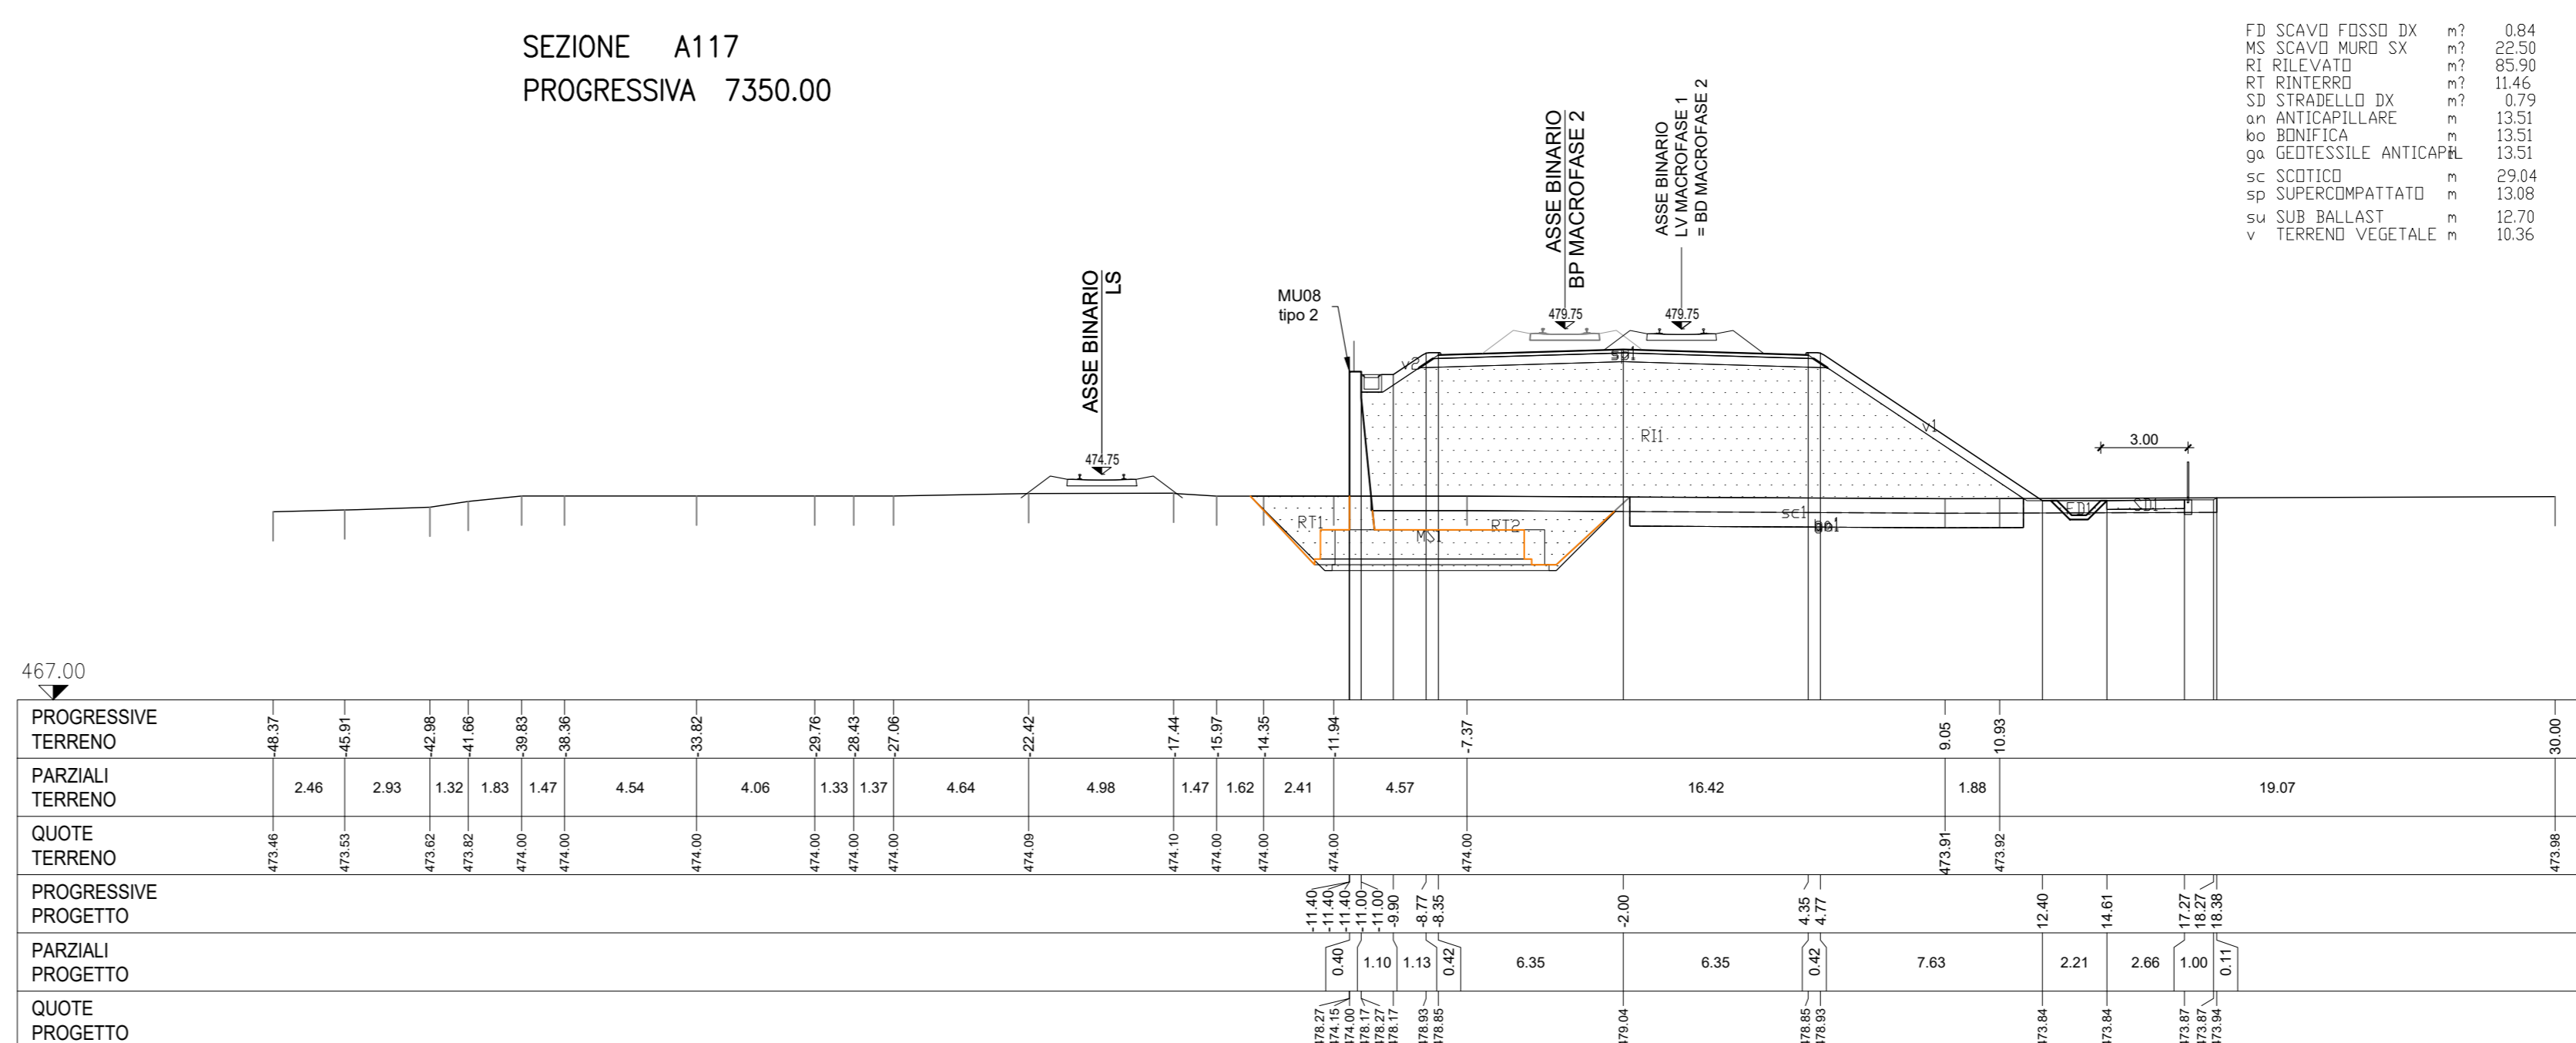


SEZIONE A114
PROGRESSIVA 7200.00

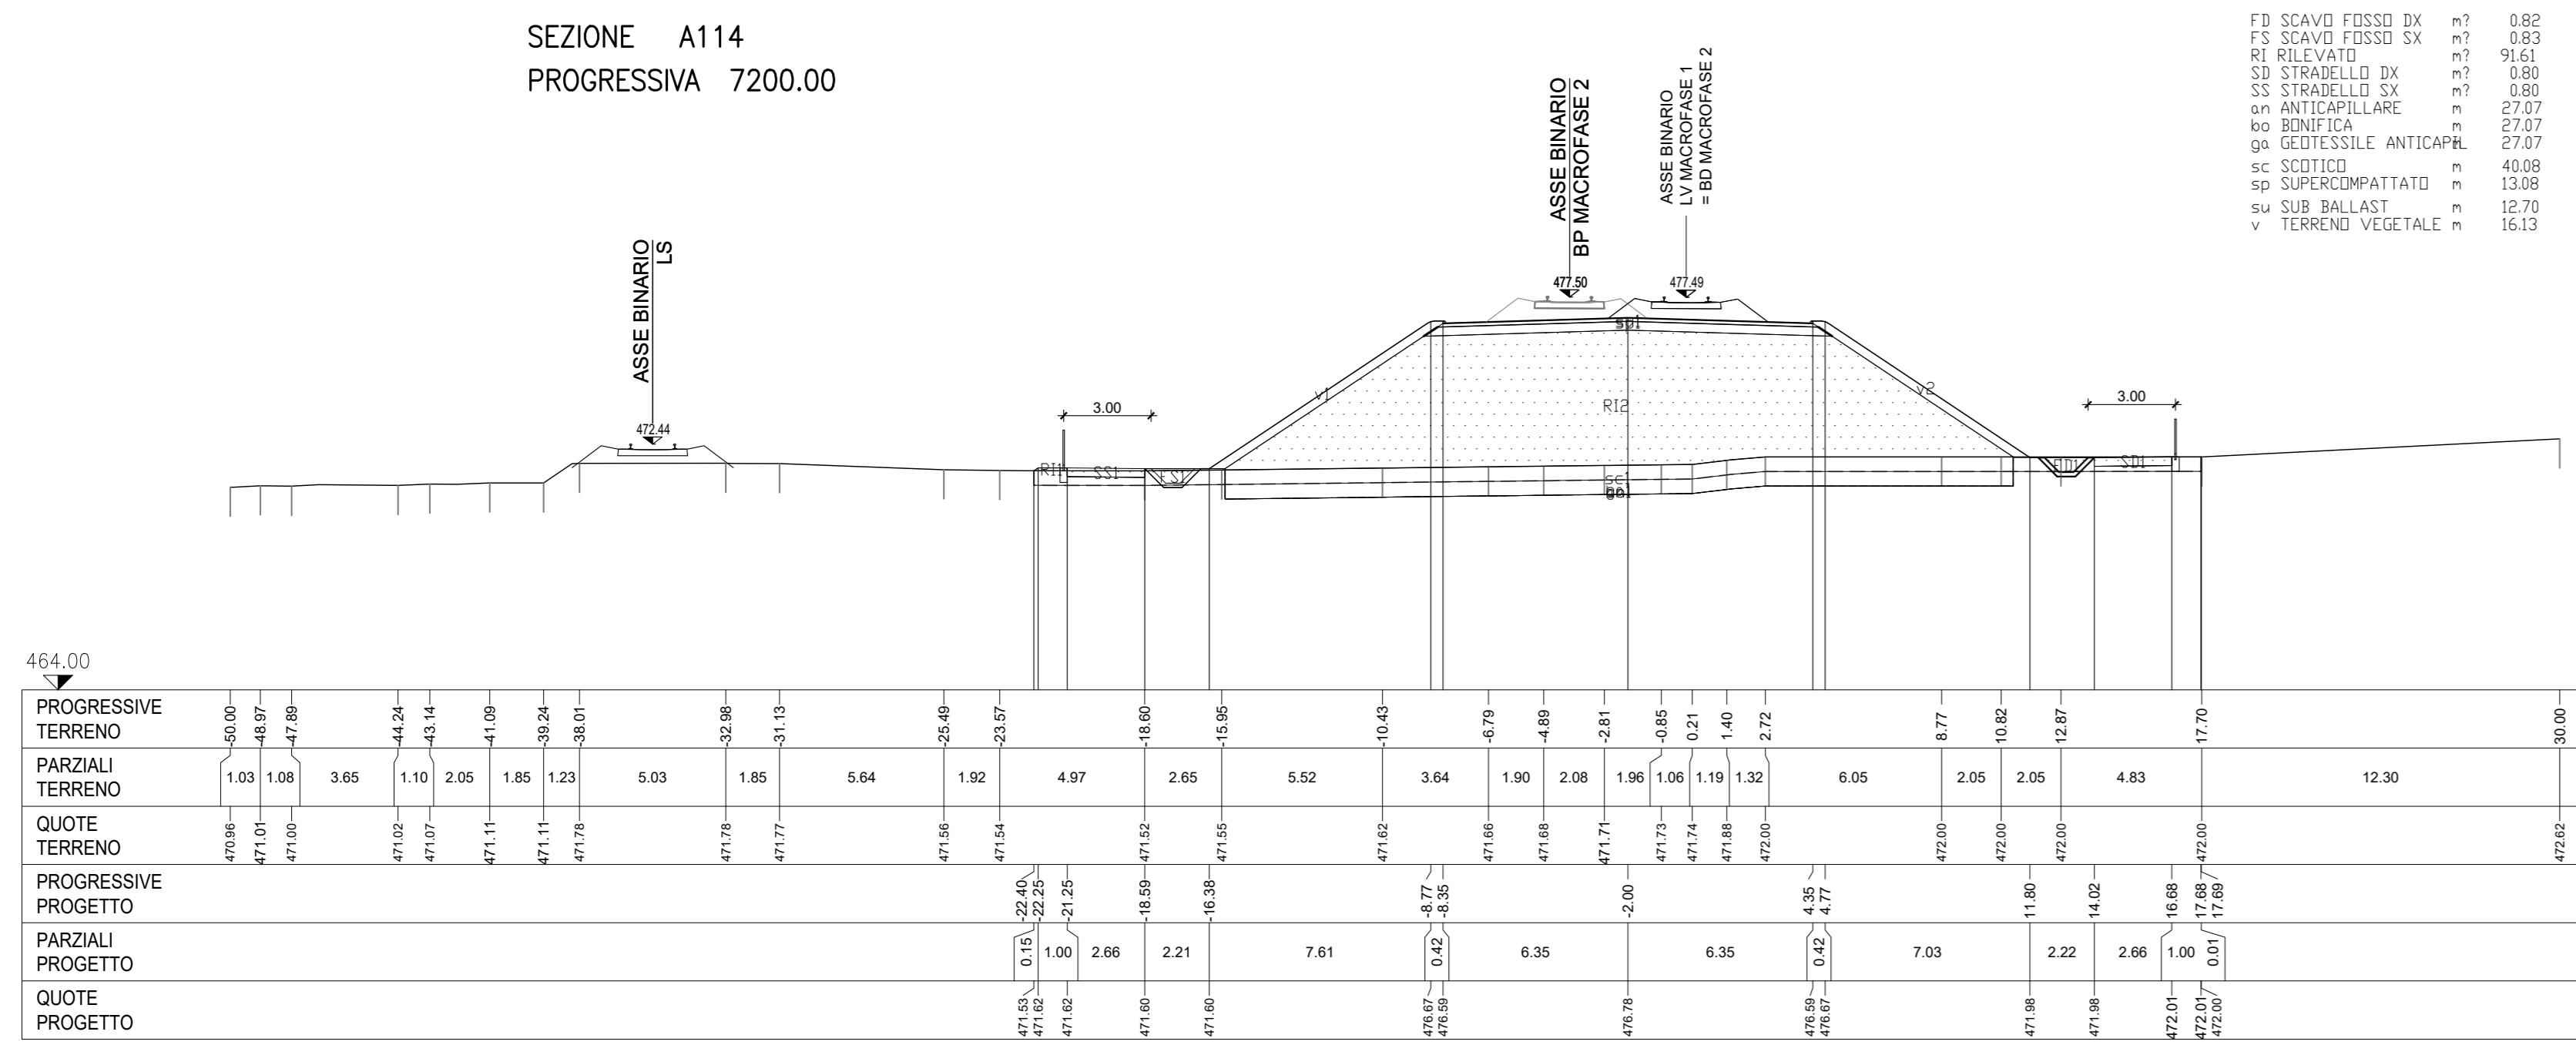


SEZIONE A118
PROGRESSIVA 7400.00

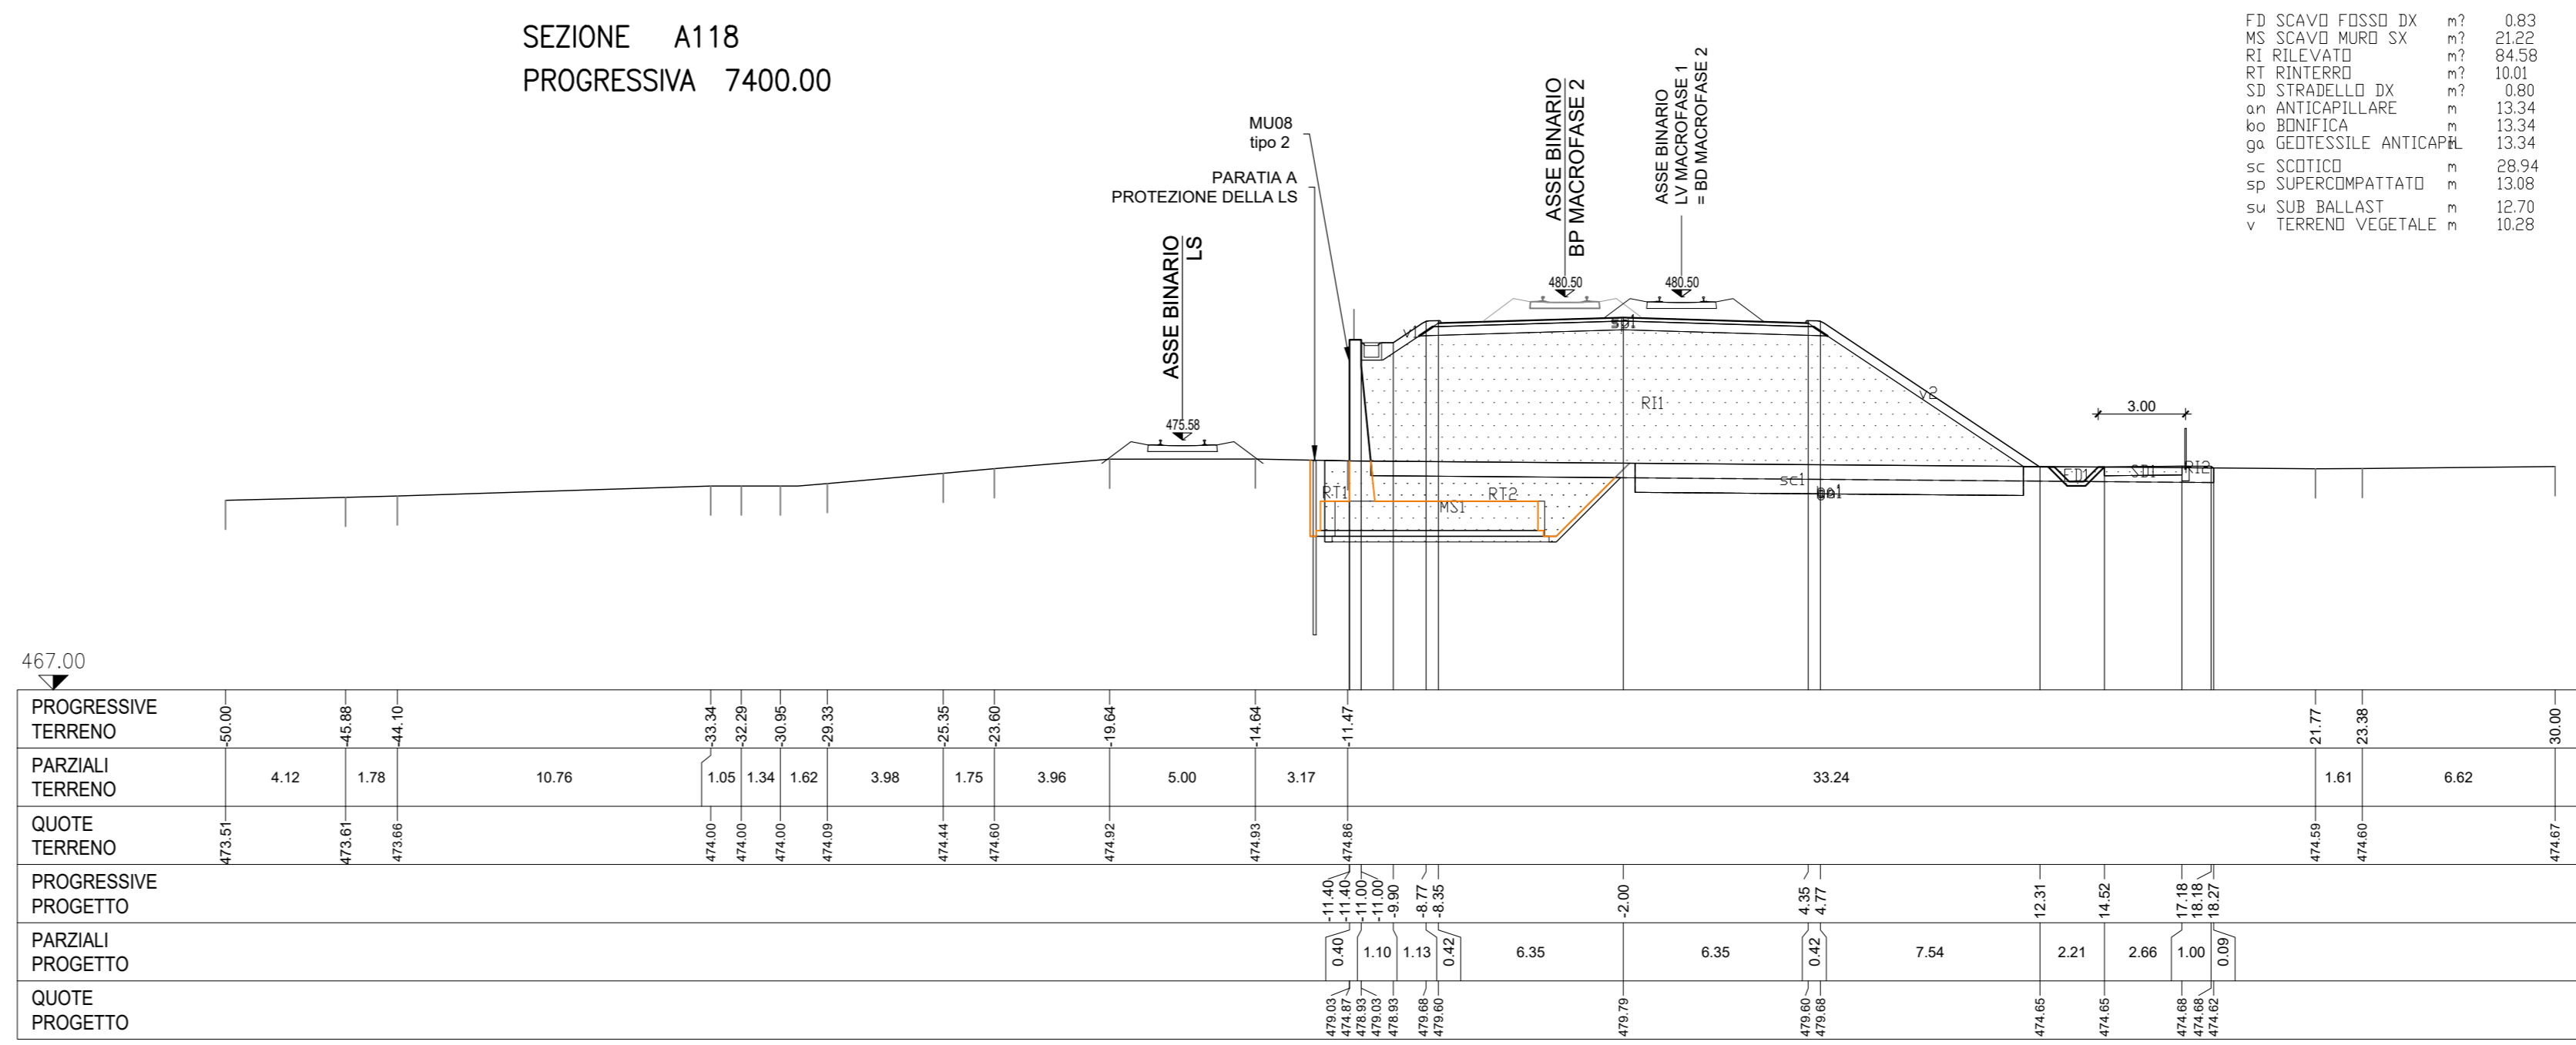


SEZIONE A115
PROGRESSIVA 7250.00

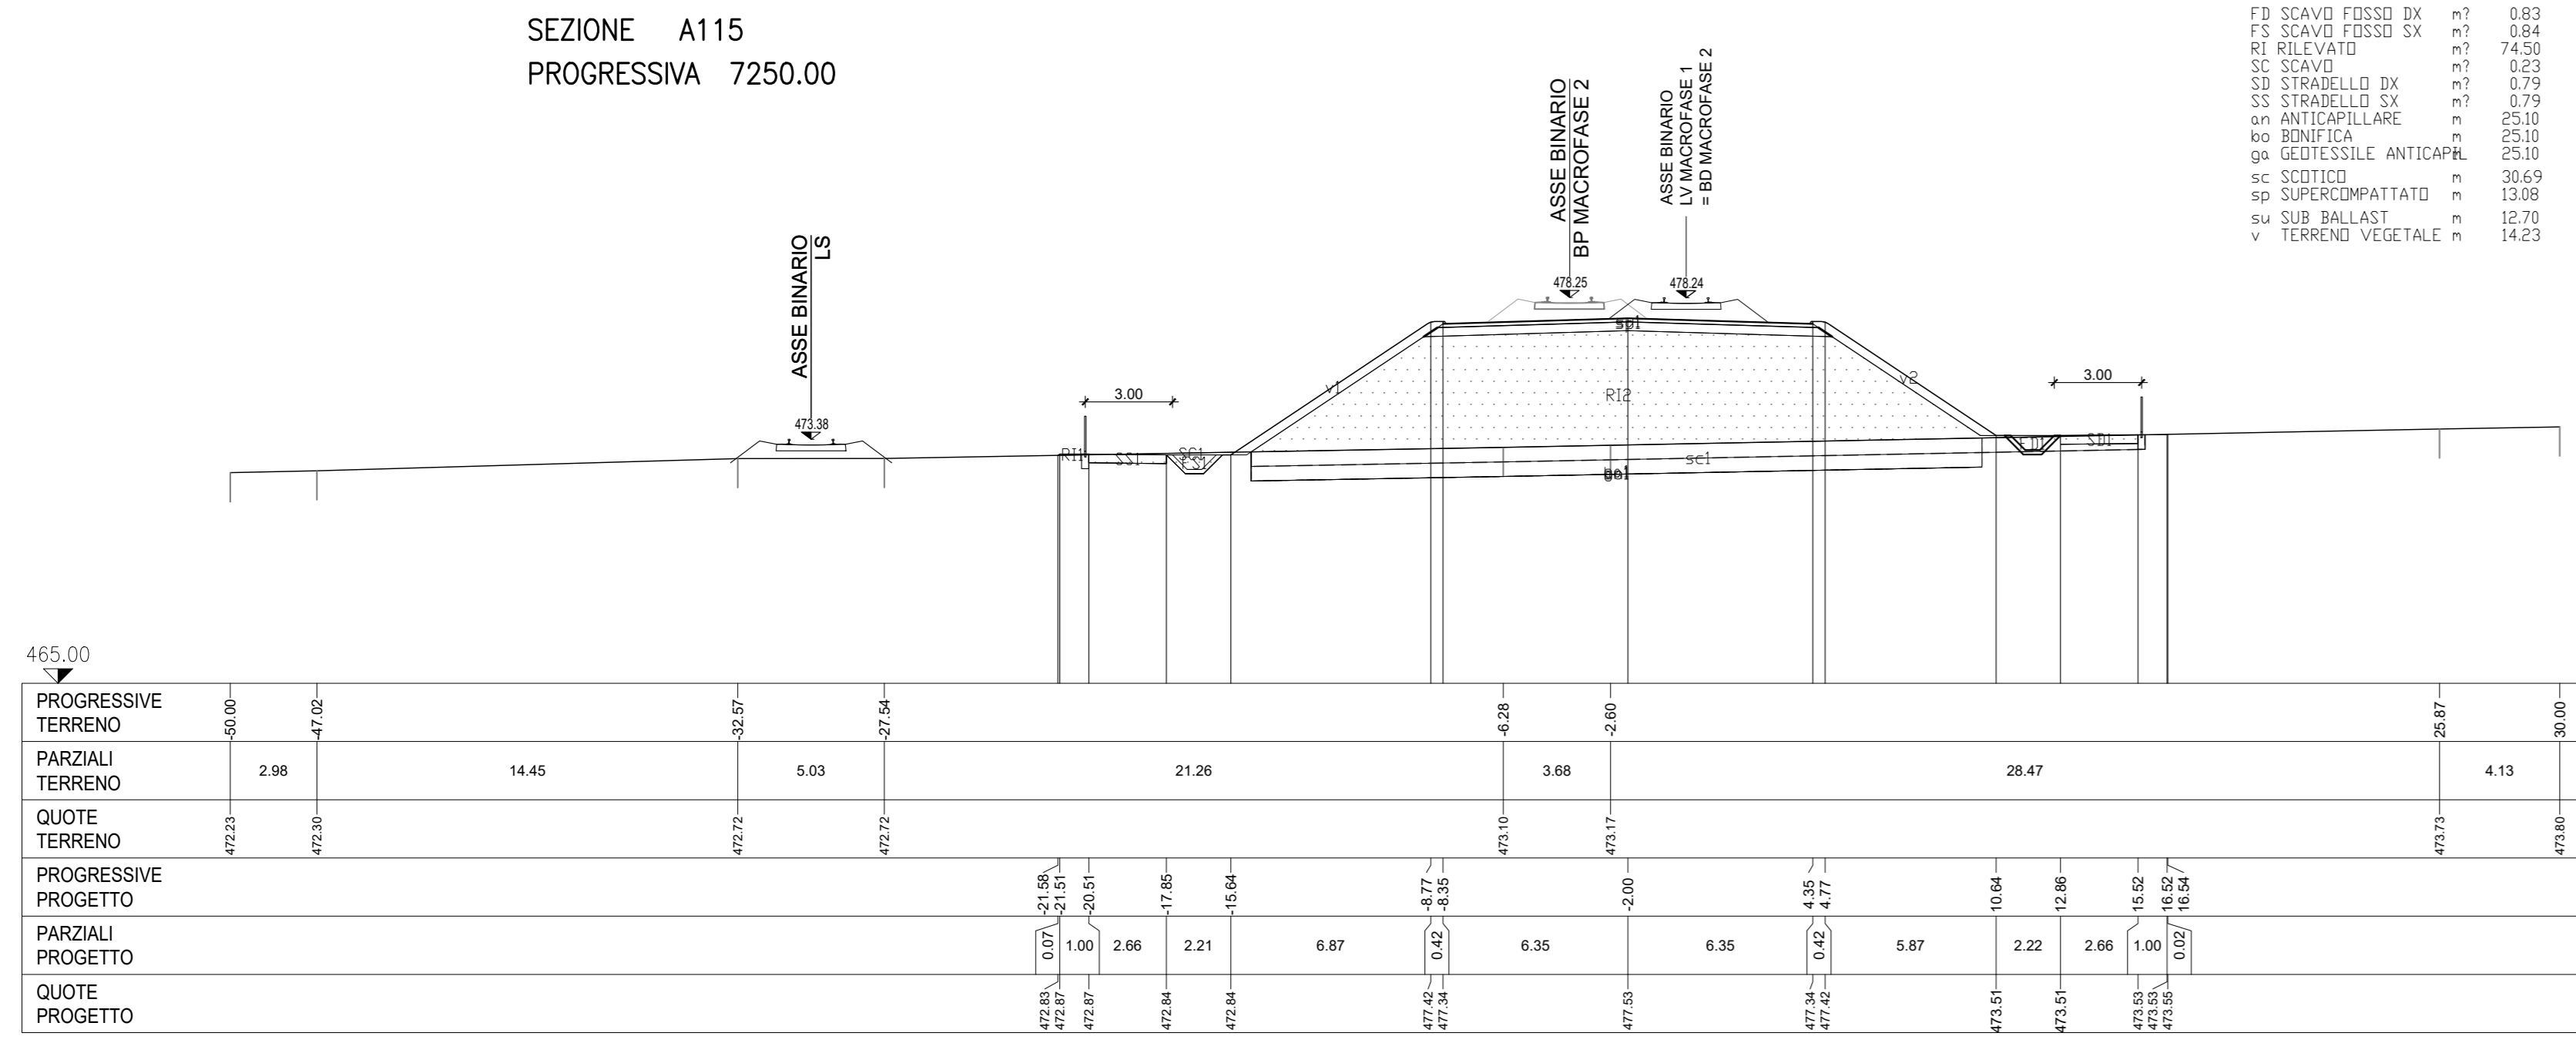


SEZIONE A119
PROGRESSIVA 7450.00

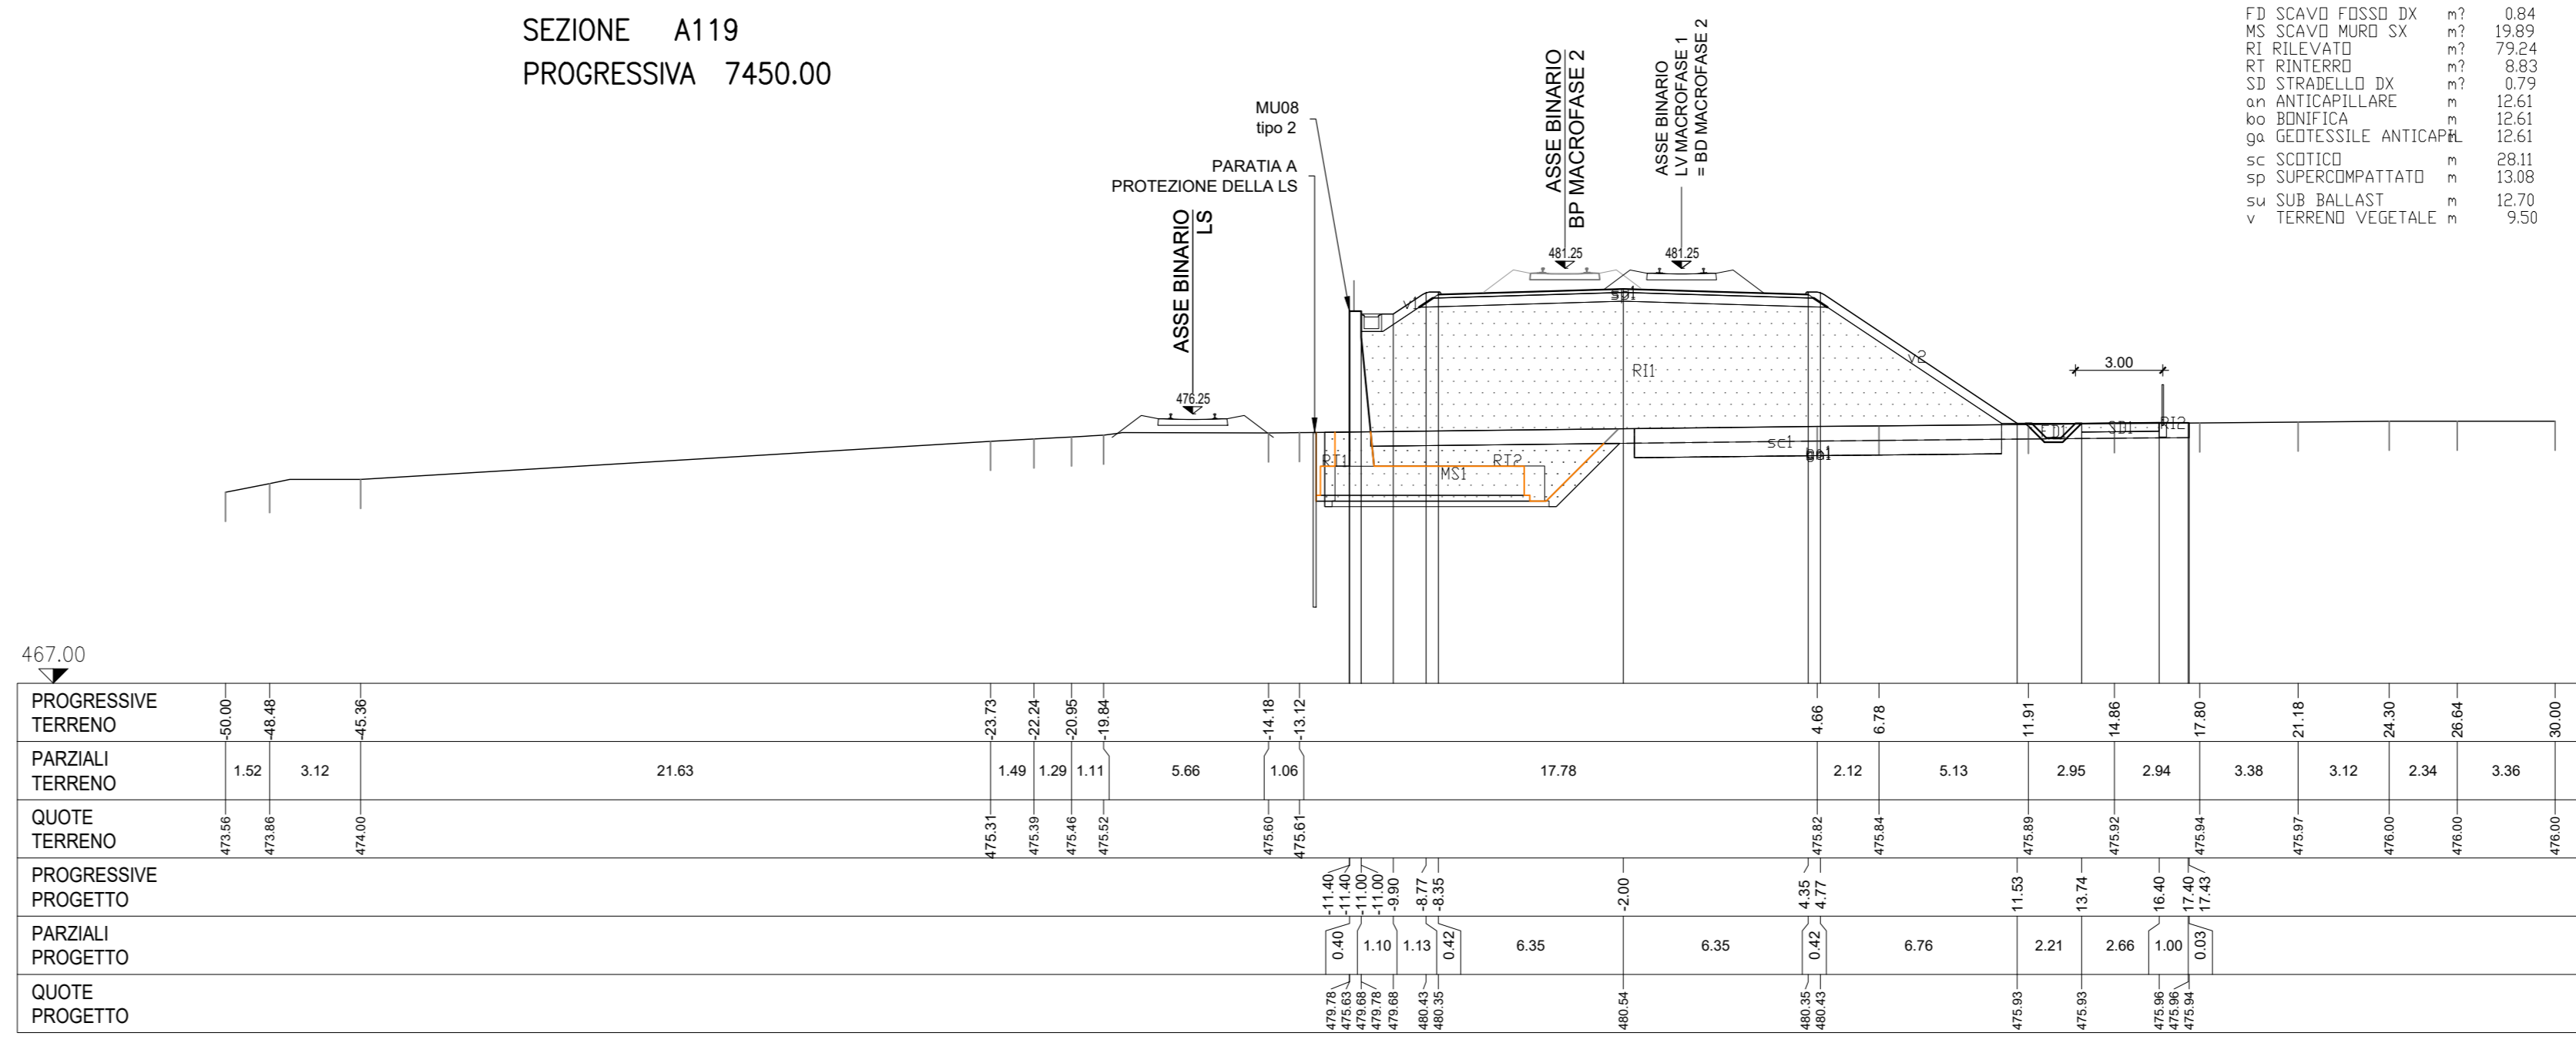

SEZIONE A116
PROGRESSIVA 7300.00

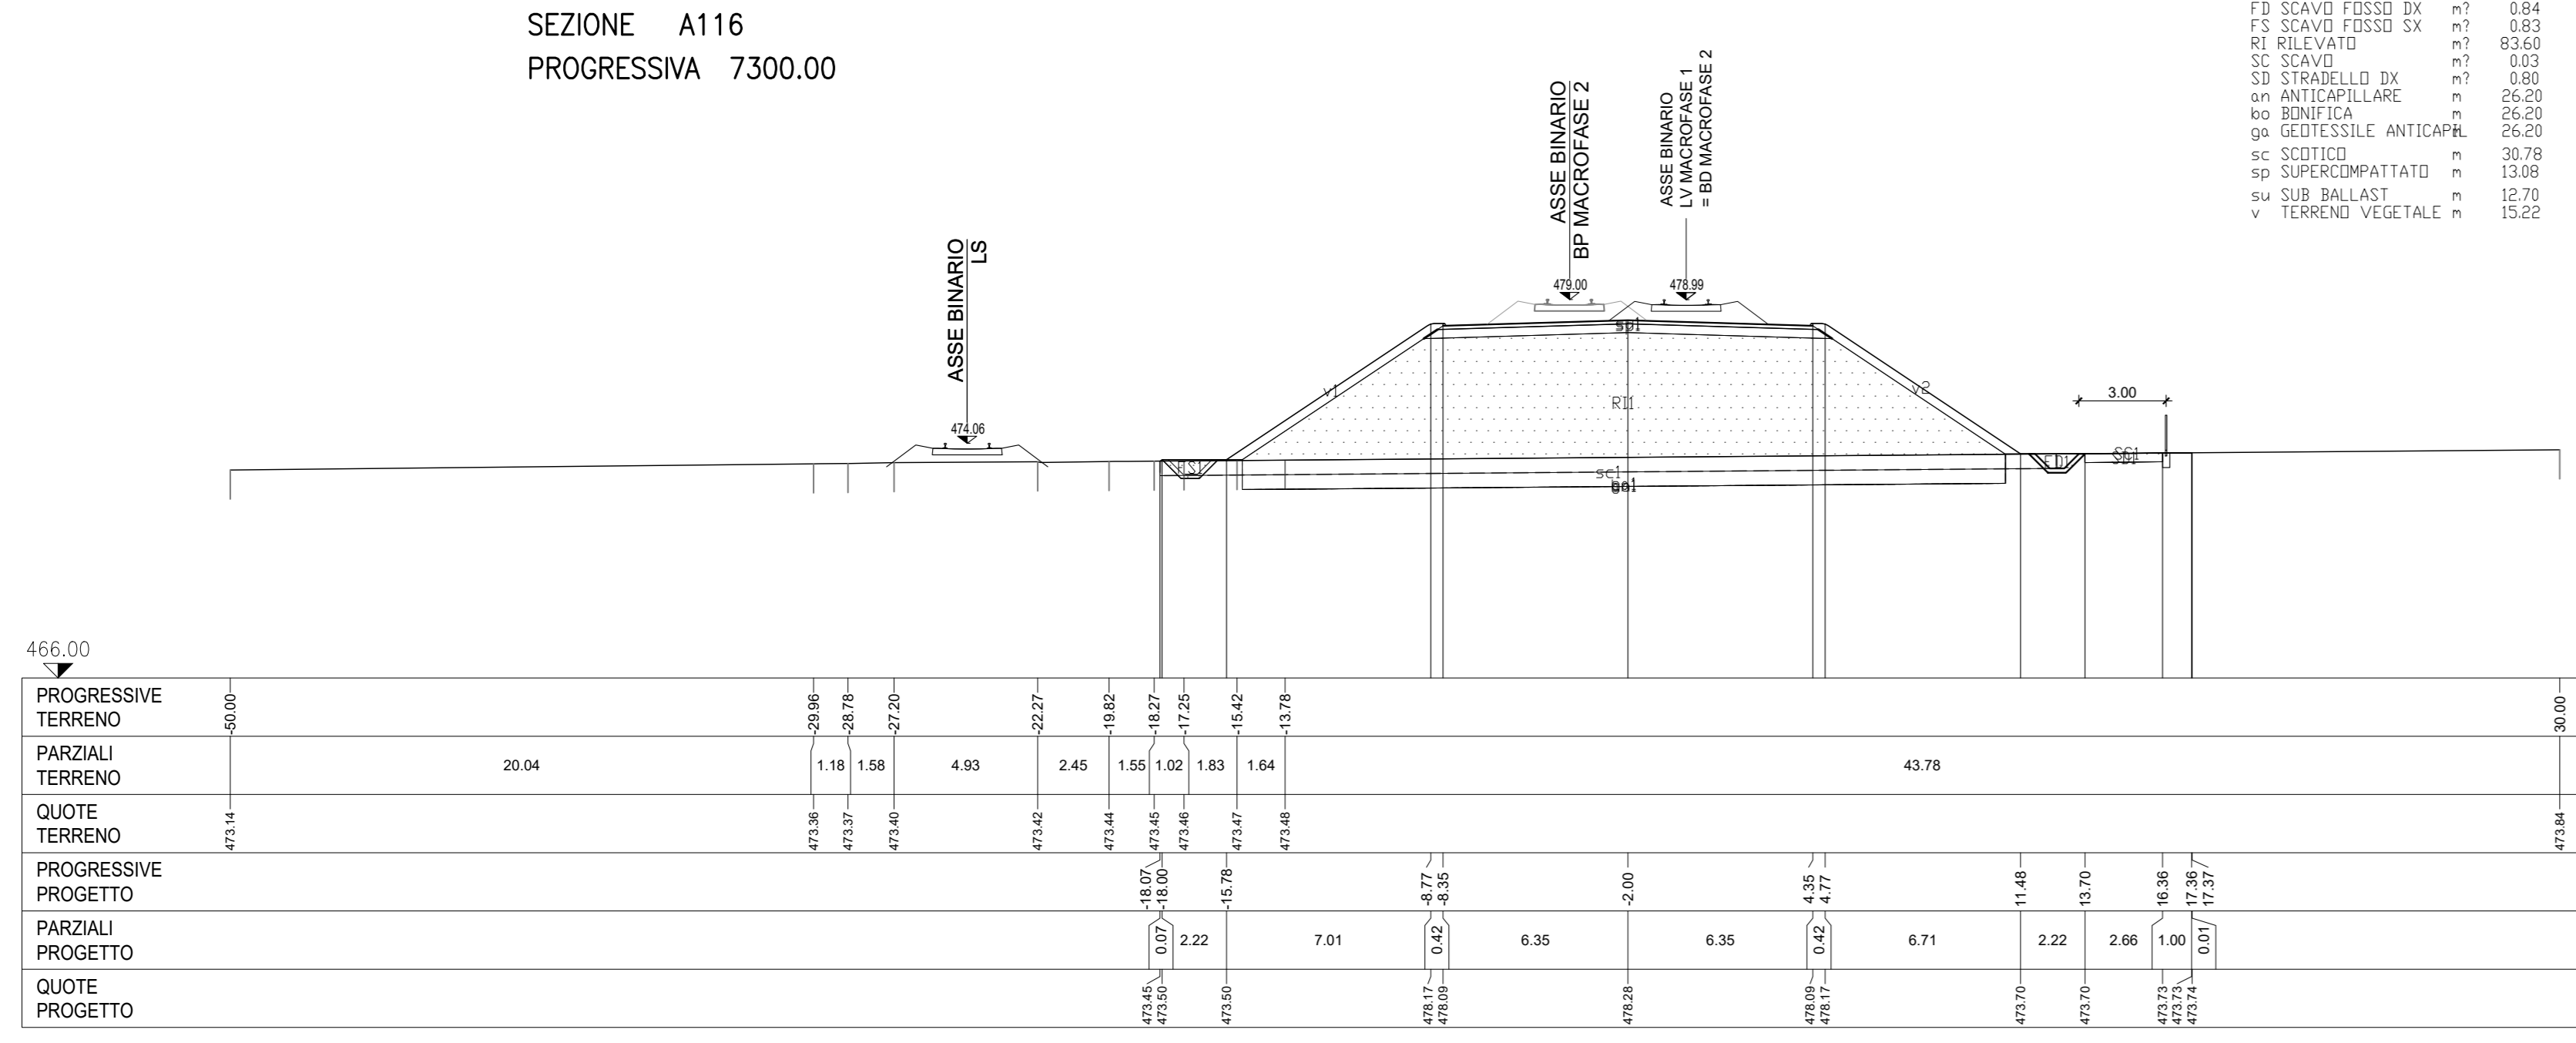

SEZIONE A120
PROGRESSIVA 7500.00

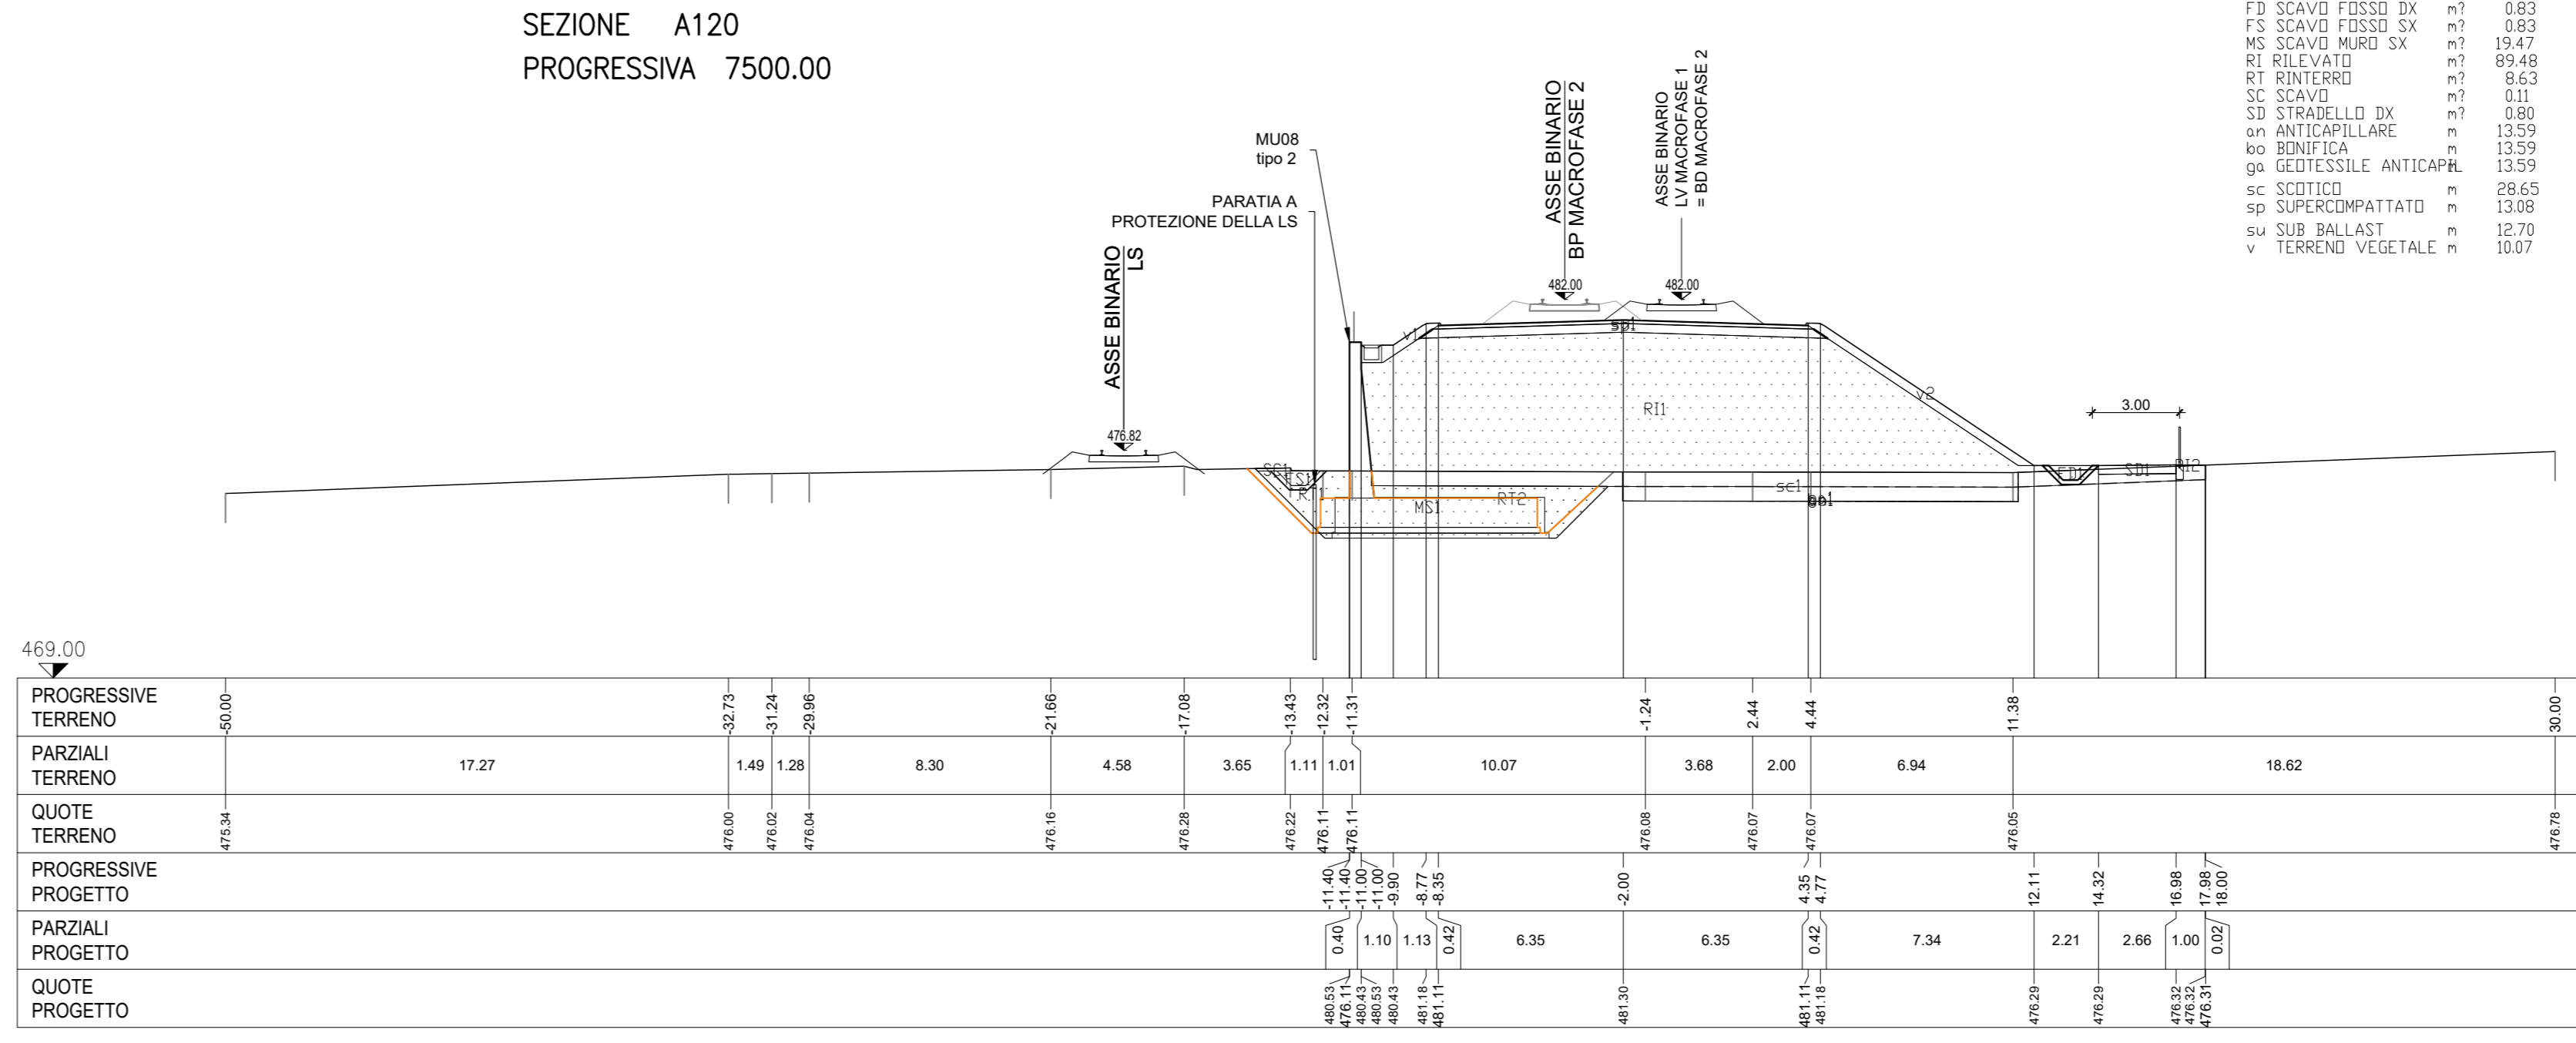

COMMITTENTE: **RFI** RETE FERROVIARIA ITALIANA GRUPPO FERROVIE DELLO STATO ITALIANE

PROGETTAZIONE: **ITALFER** INFRASTRUTTURE FERROVIARIE

DIRETTRICE FERROVIARIA MESSINA - CATANIA - PALERMO
NUOVO COLLEGAMENTO PALERMO - CATANIA

U.O. INFRASTRUTTURE NORD
PROGETTO DEFINITIVO
TRATTA LERCARA DIR. - CALTANISSETTA XIRBI (LOTTO 3)

TRACCIATI
Infrastruttura Ferroviaria
Sezioni trasversali - Tav. 18 di 50

SCALA: 1:200

COMMESSA LOTTO FASE ENTE TIPO DOC. OPERA/DISCIPLINA PROGR. REV.

RS3T	30	D	26	W9	IF0001	018	D
------	----	---	----	----	--------	-----	---

Rev.	Descrizione	Redatto	Data	Verificato	Data	Approvato	Data	F. Scrittura
A	Emissione Esecutiva	RFI	04-2019	RFI	04-2019	RFI	04-2019	Apr-2020
B	Emissione Esecutiva	RFI	04-2020	RFI	04-2020	RFI	04-2020	Apr-2020
C	Emissione Esecutiva	RFI	04-2020	RFI	04-2020	RFI	04-2020	Apr-2020
D	Emissione Esecutiva	RFI	04-2020	RFI	04-2020	RFI	04-2020	Apr-2020

File: RS3T.3.0.D.26.W9.IF.00.0.1.018.D n. Elab.: 26_083